

PROGETTO PER L'AMPLIAMENTO DEL FABBRICATO DI
PROP. DEL SIG. CIBEO SANDRINO

STUDIO TECNICO
GEMIGNANI GEMIGNANI
CARRARA

APPROVATO
CONTROLLATO IL TECNICO
4 FEB 1980

COM. DA PROV. N.C.A. E VIGILI DEL FUOCO - Massa-Carrara
NULLA OSTA DEL PUNTO DI VISTA DELLA PREVENZIONE INCENDI, ESENTE DA CONTROLLO D. F. A LAVORI ULTIMATI.

n° di prot. 1385
Comune Quarene
Protocollo 95/E
Massa, 24 MAG 1979

IL COMANDANTE
G. B. B. B.

386

262

269

291

290

292

293

71

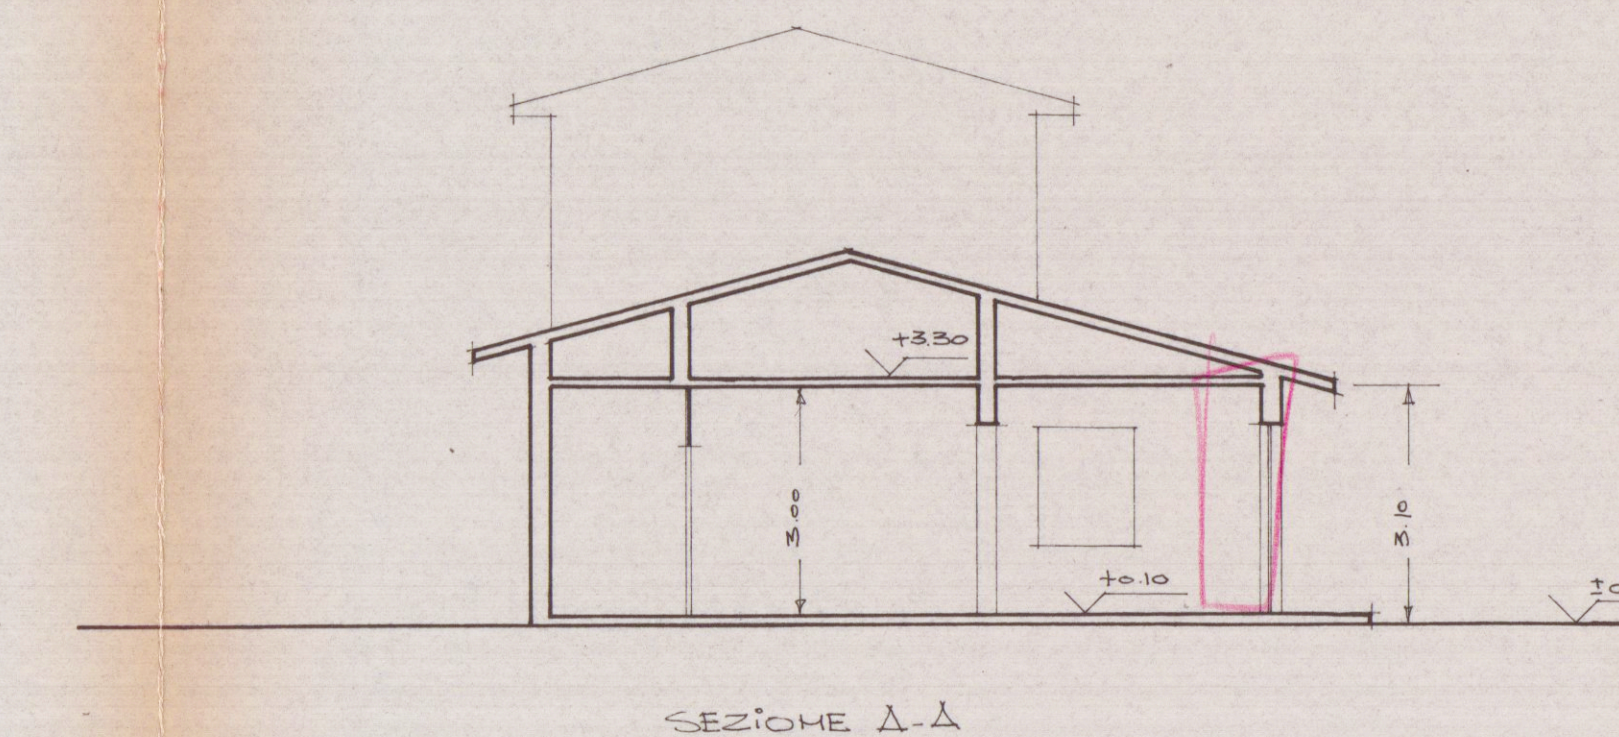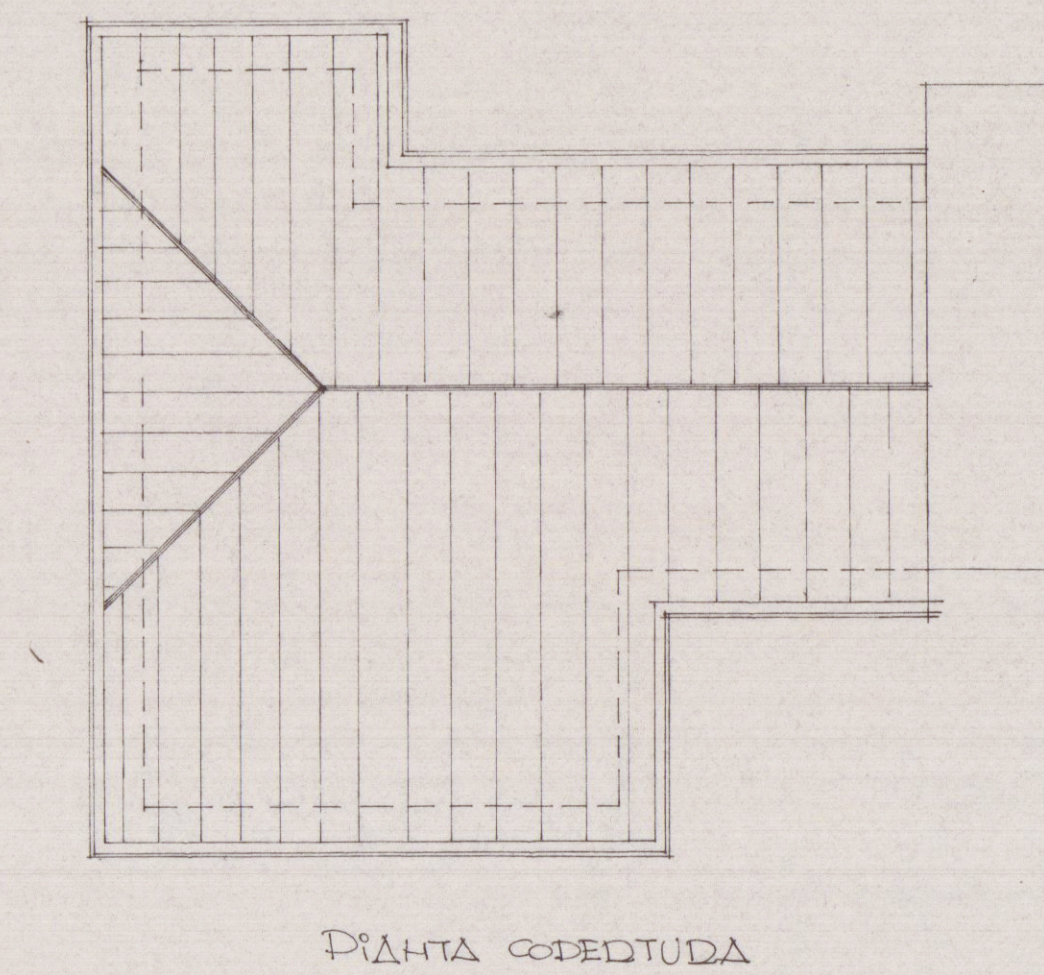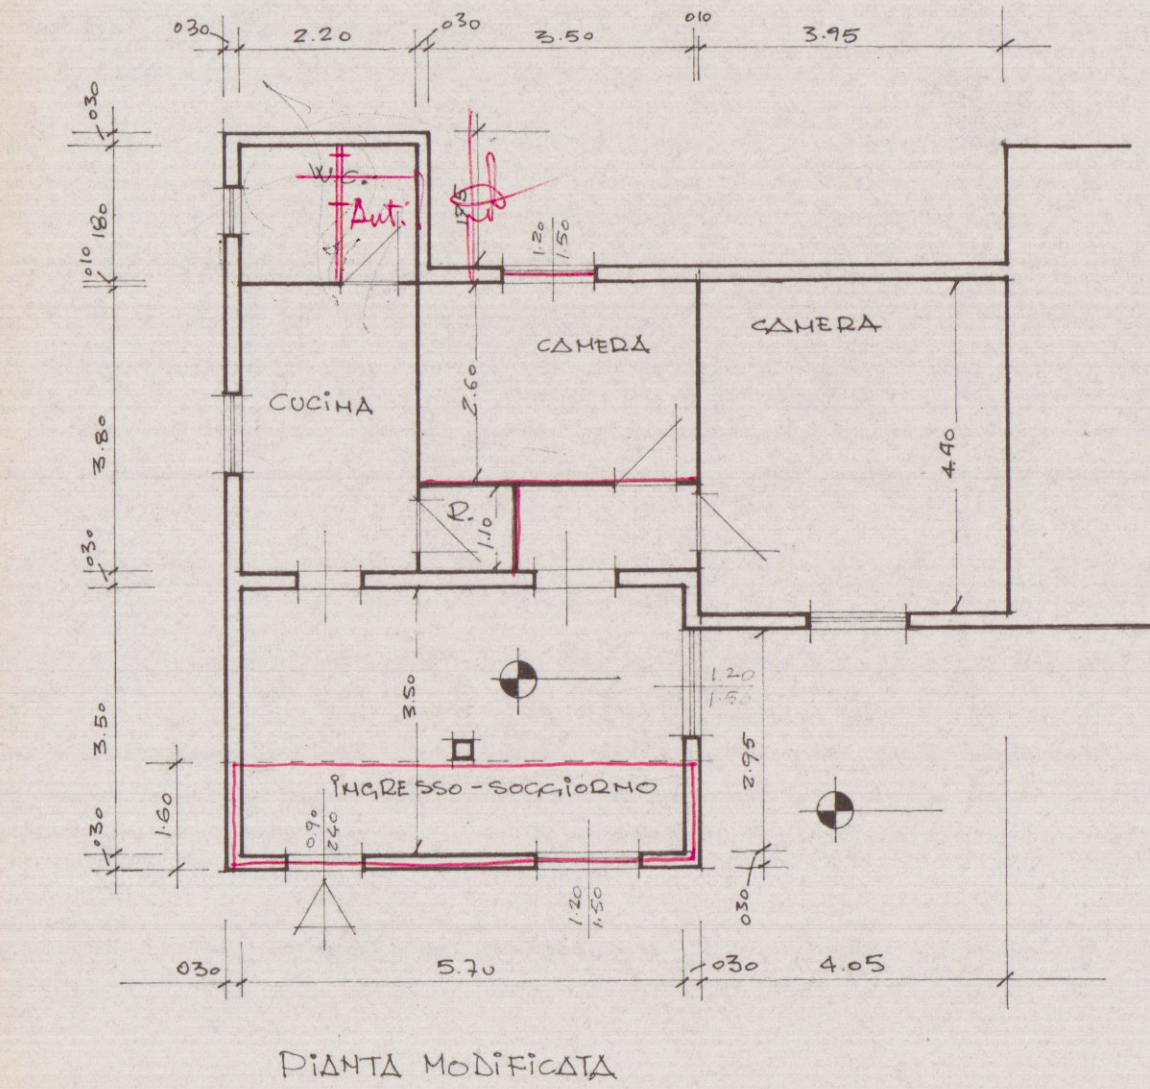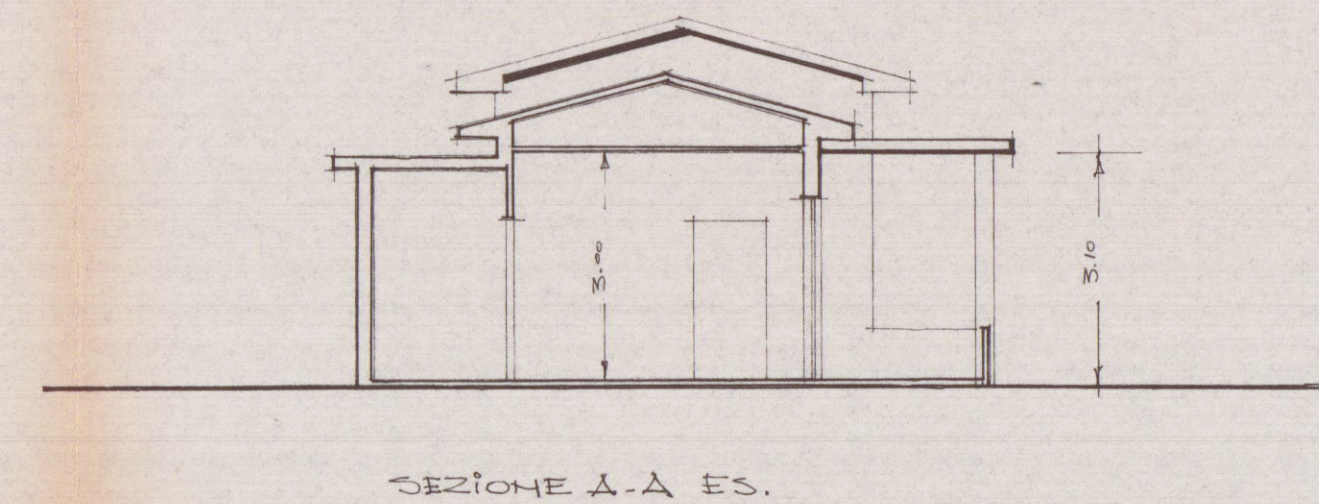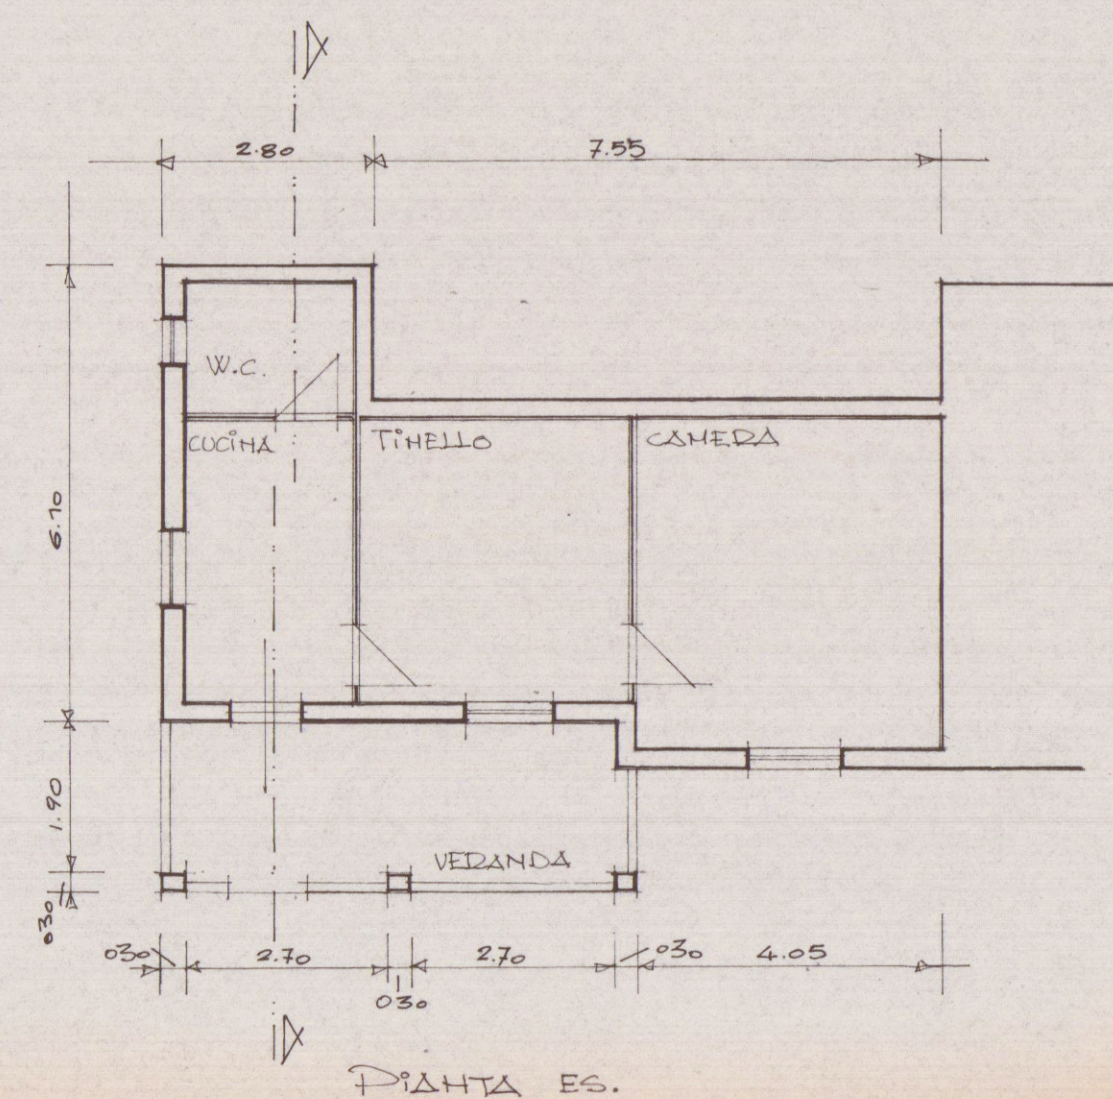


FABBRICATO ESISTENTE

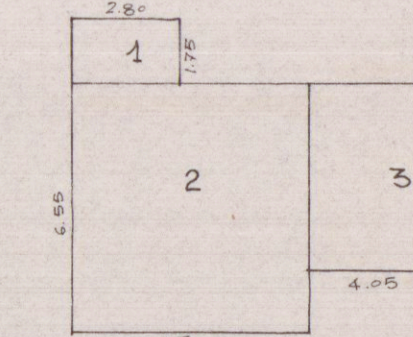

1	$2.80 \times 1.75 = \text{mg. } 490$	$\times \text{h. } 2.90 = \text{mc. } 14,210$
2	$6.30 \times 6.85 = \text{" } 41.26$	$\times \text{h. } 3.10 = \text{" } 127.906$
3	$4.90 \times 4.05 = \text{" } 19.84$	$\times \text{h. } 3.90 = \text{" } 77.376$
	<u>mg. 6600</u>	<u>mc. 219,492</u>

FABBRICATO AMPLIATO

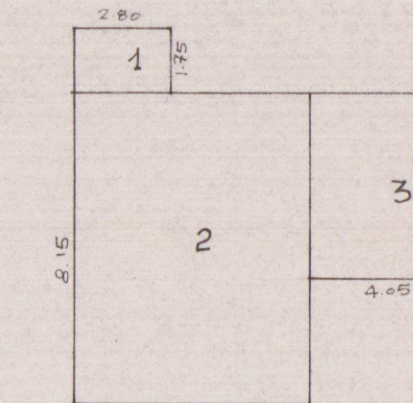

1	$2.80 \times 1.75 = m_q$	4.90
2	$8.15 \times 6.30 = "$	51.34
3	$4.90 \times 4.05 = "$	19.84

$$m_q \cdot 76.08 \times h = 3.10 = m_c \cdot 2358$$

SUP. FABB. AMP. mq. 76,08 - 66,00 = mq. 10,08 AUMENTO IN PROGETTO

VOL. FABB, AMP. no. 235,848 - 219,492 = no. 16,356 VOLUME IN PROJECT