

MARCO ANDREONI
Architetto

Albo degli Architetti Massa Carrara n° 387
C.so Rosselli n°9 Carrara (MS)
C.F. NDR MRC72D24B8320



Comune di Carrara
NUMERO DI BUSTA/ANNO



UBICAZIONE:
Loc. Fossone, Via Fossone Basso
Foglio 67 mapp. 1667 - 1668 - 1678 - 1679

PROPRIETA':
Immoinvest srl viale D. Zaccagna 18/f Avenza (MS) p.iva 01079620454

TITOLO DEL PROGETTO:
Deposito di variante in corso d'opera art.83 bis comma 2 della
L.R. 105 e S.M.I. e art. 45 comma 2 del R.E.C. relativo al
permesso di costruire n.107/09 (prot. N. 20160/1712) del
02/12/2009 per l'esecuzione dei lavori di costruzione del
fabbricato residenziale sito in Fossone (MS) stradello di
Fossone Basso n° SNC proprietà Immobiliare & Investimenti srl,
distinto al catasto al fg. 67 mp. 1667-1668-1678-1679

TAVOLA

12

TIPO DI ELABORATO
Prospetti: stato di raffronto
Scala 1:100

DATA

Firma della proprietà
IMMOINVESTIMENTI srl

Firma del progettista






SPAZIO RISERVATO ALL'UFFICIO




INFORMATIVA SULLA PRIVACY D.LGS. 196/2003 Le informazioni contenute nei seguenti elaborati tecnici, che prevedono eventuali allegati, sono riservate ad uso esclusivo del destinatario. Persone diverse da quest'ultimo non possono copiare, riprodurre o diffondere questi elaborati, qualsiasi utilizzo non autorizzato dello stesso è vietato e potrebbe costituire reato. In caso di errore o ritrovamento degli stessi, La invitiamo a non leggerli, dandone gentilmente comunicazione al mittente. Tutti i diritti di riproduzione ed uso dei seguenti elaborati grafici sono riservati esclusivamente a Studio di Architettura Marco Andreoni, via Rosselli, n°9 Carrara (MS). Lo sfruttamento indebito e/o la riproduzione parziale o totale di essi sarà perseguibile secondo i termini di legge vigenti.

Timbro relativo al rilascio del provvedimento

- Ricostruzioni
- Demolizioni

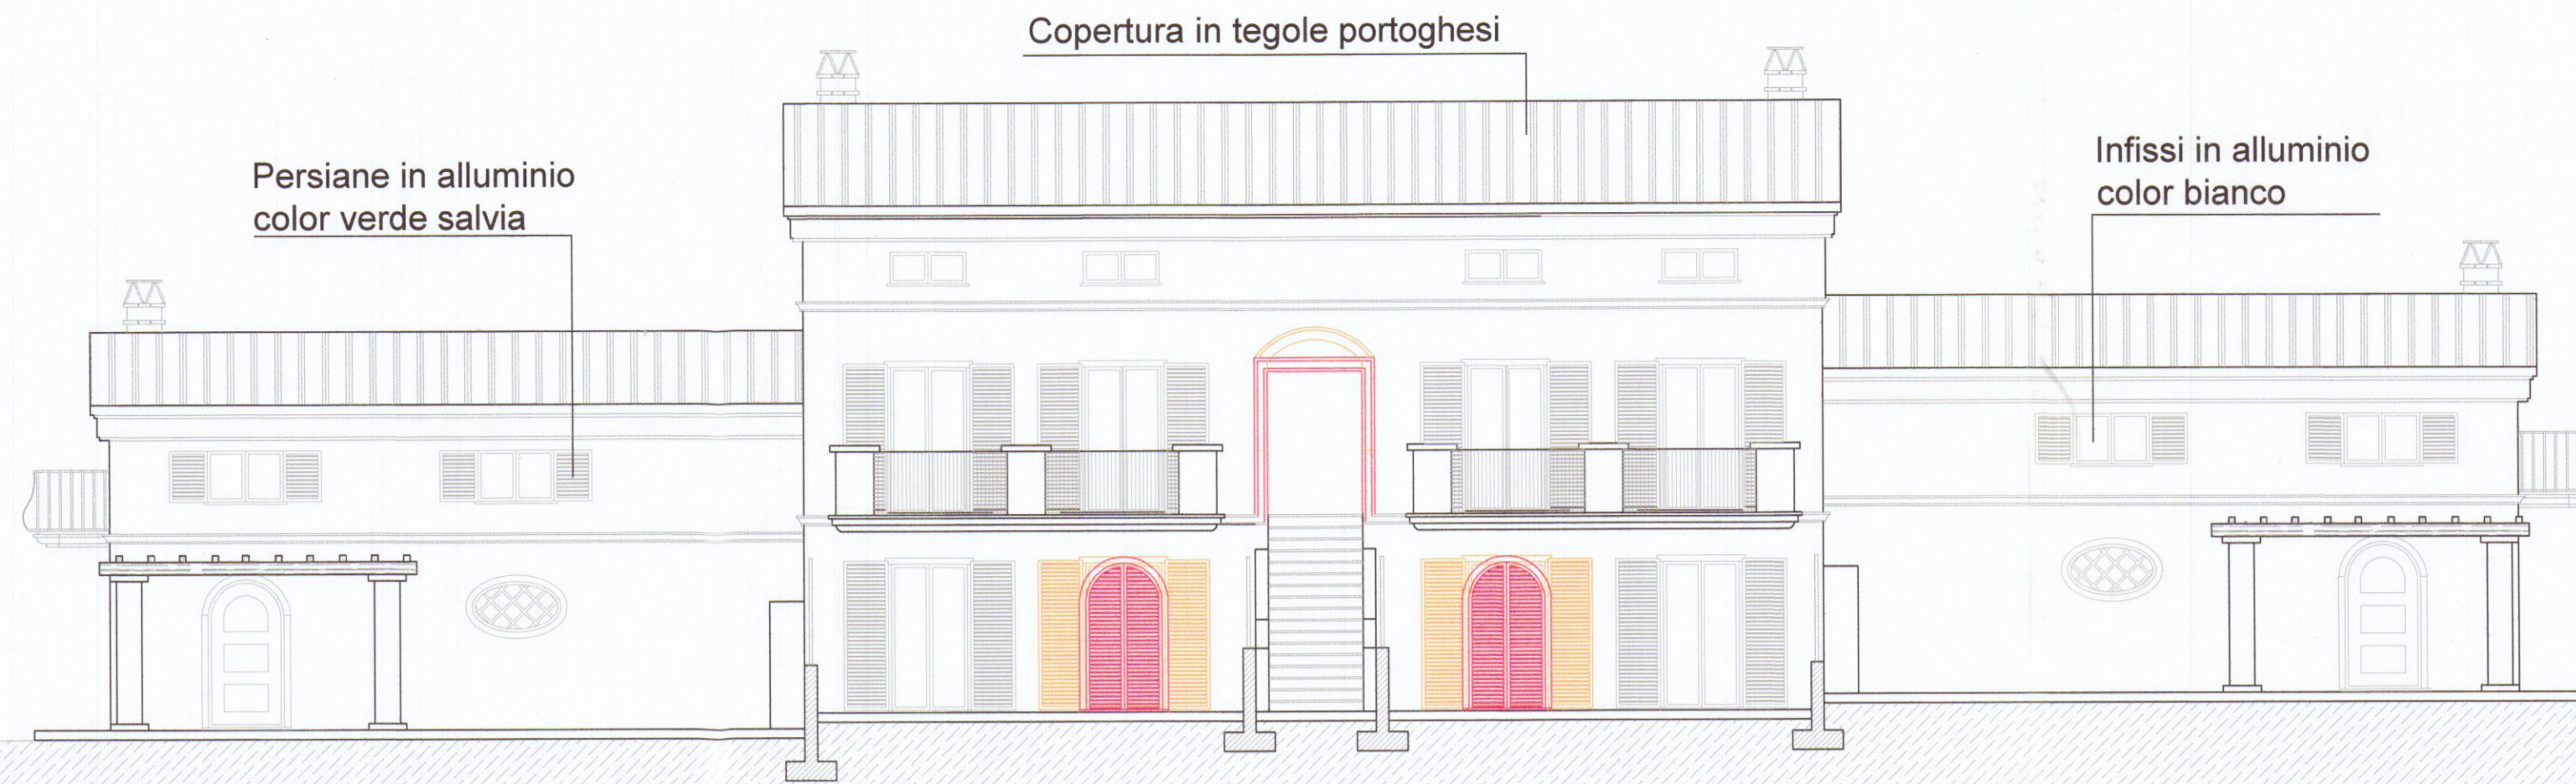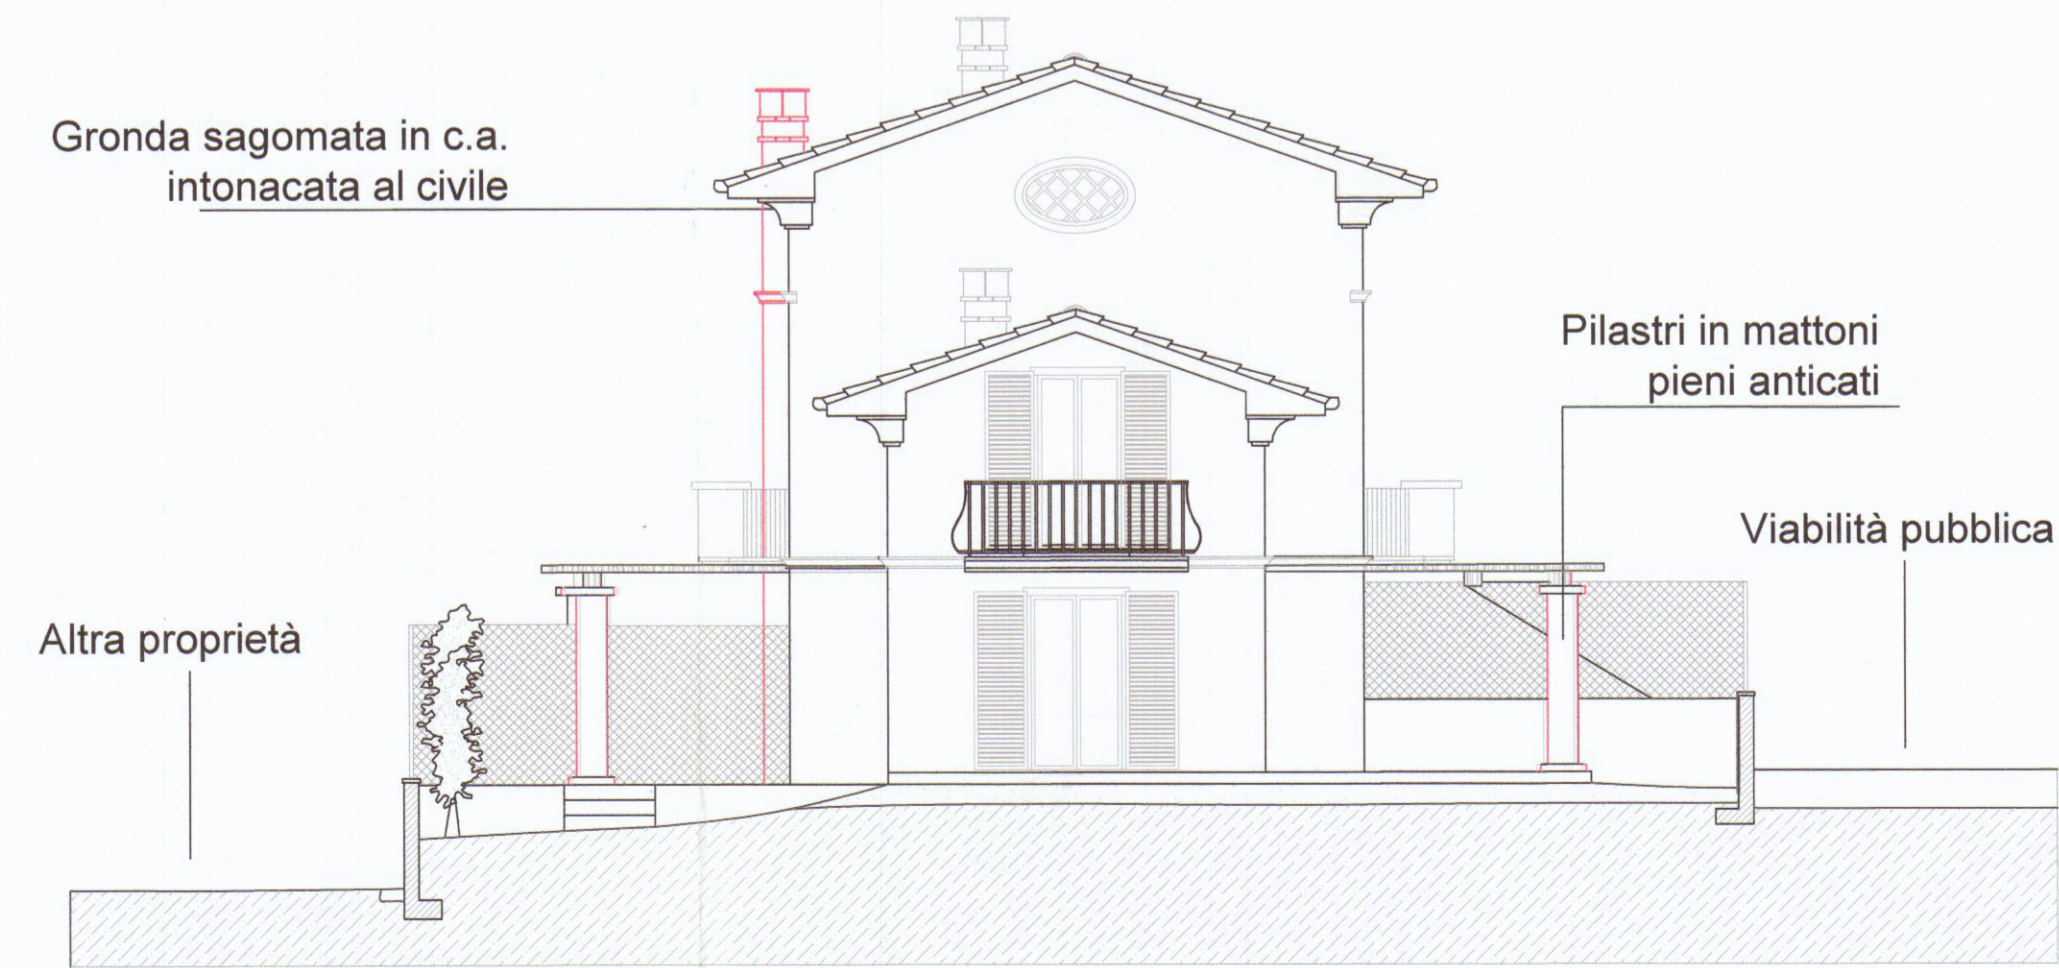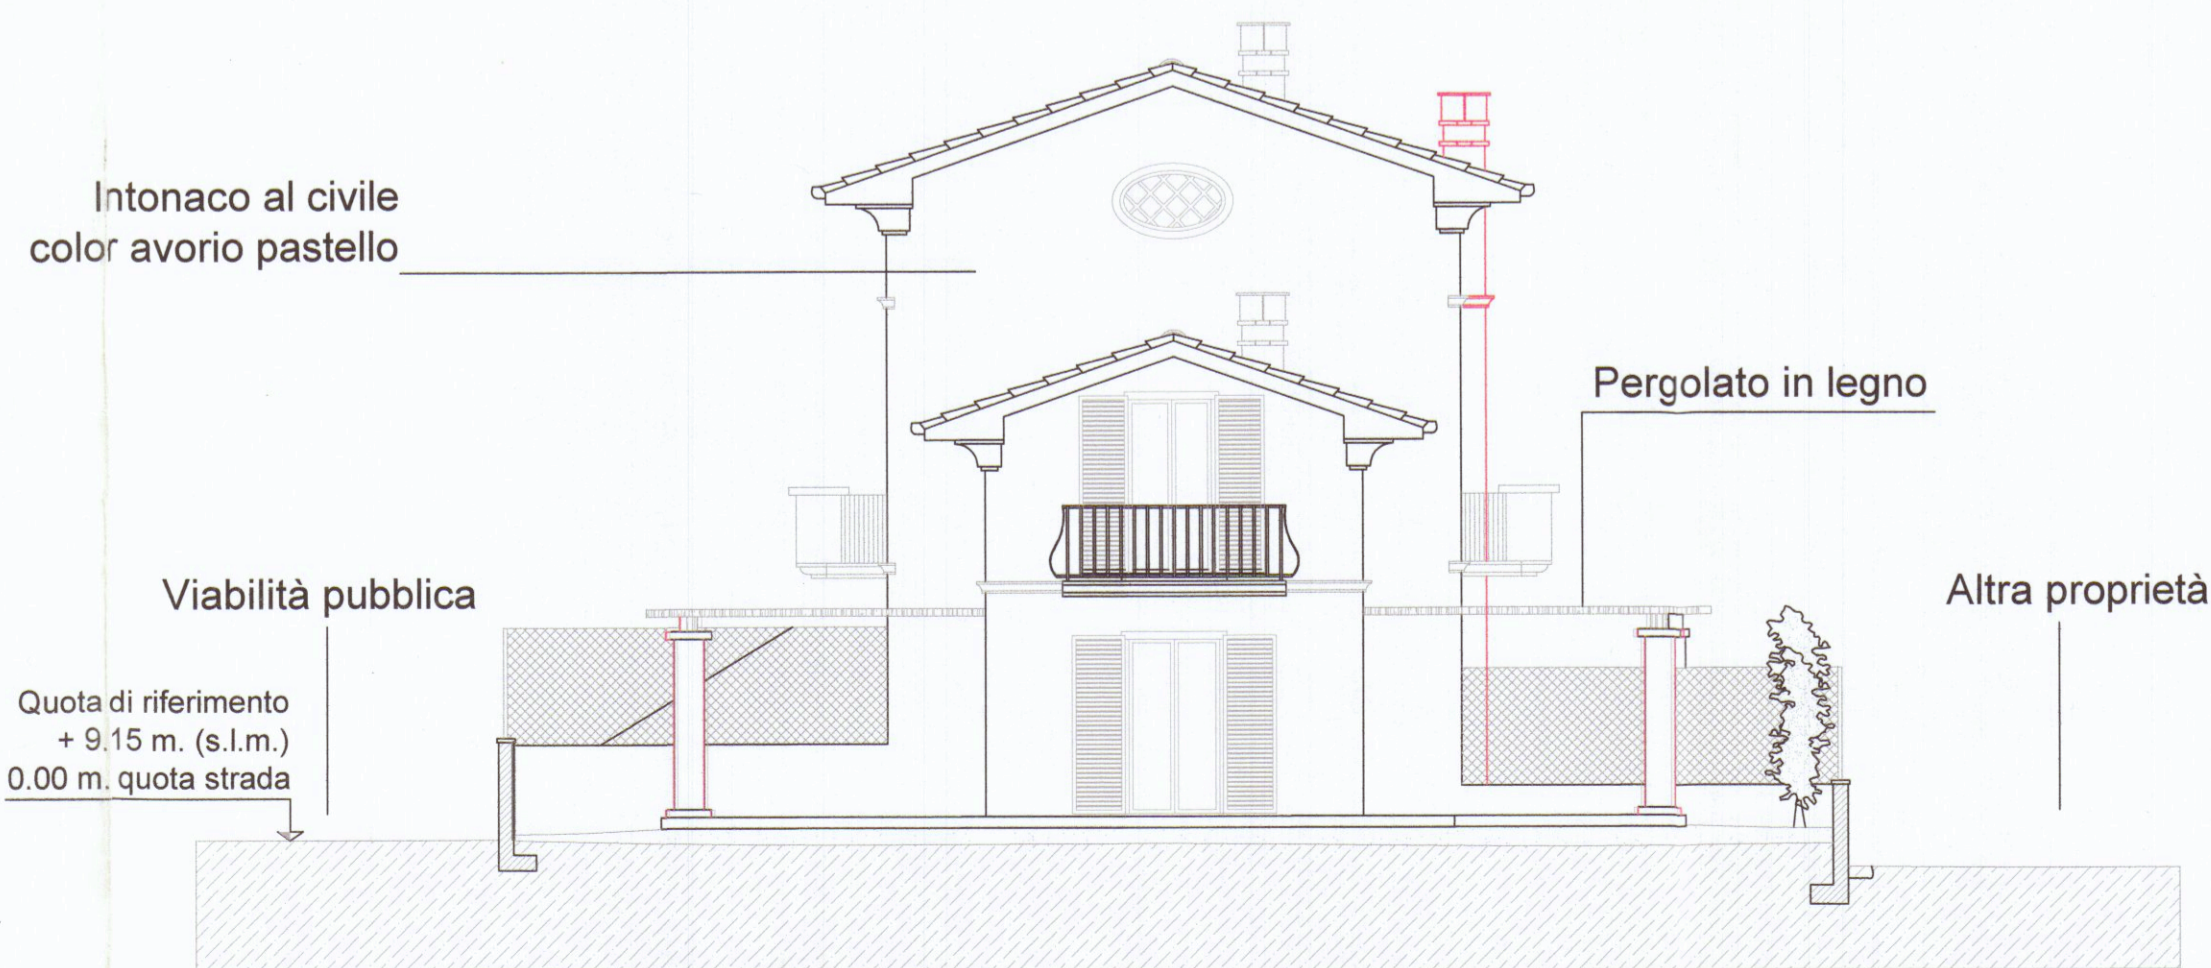

Prospetto Sud-Est

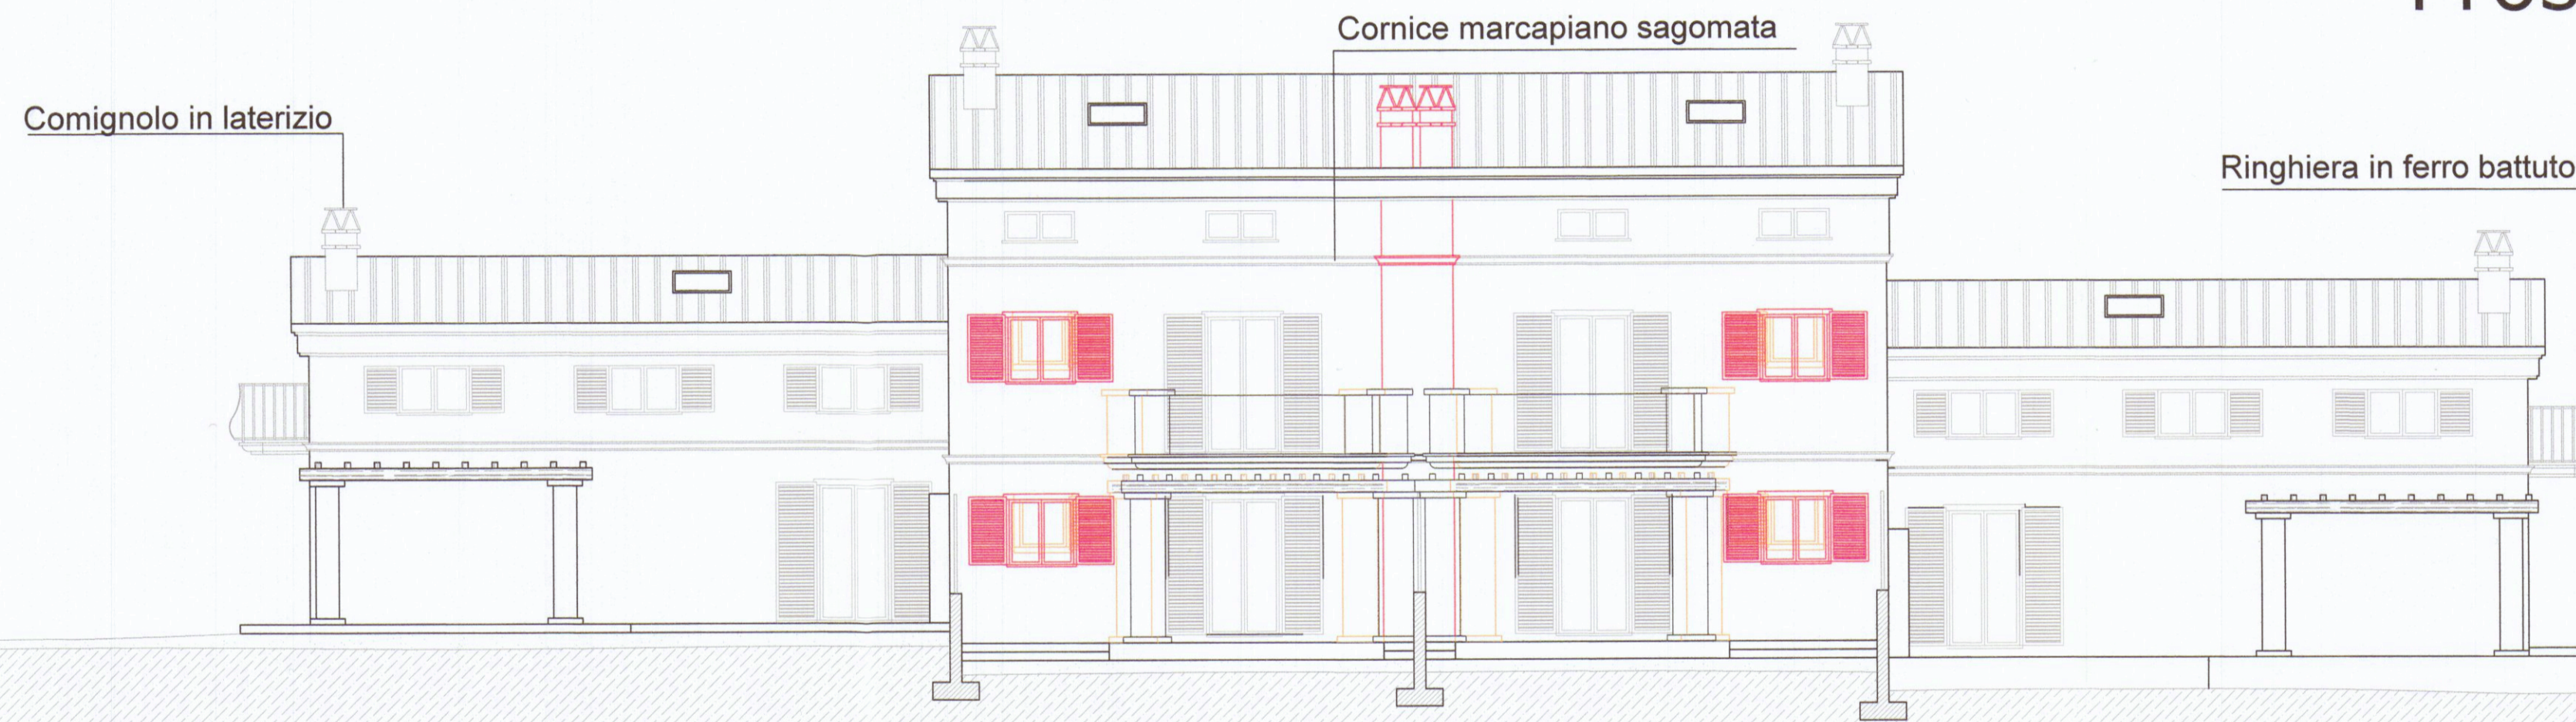

Prospetto Nord-Ovest