PIANTA COPERTURA

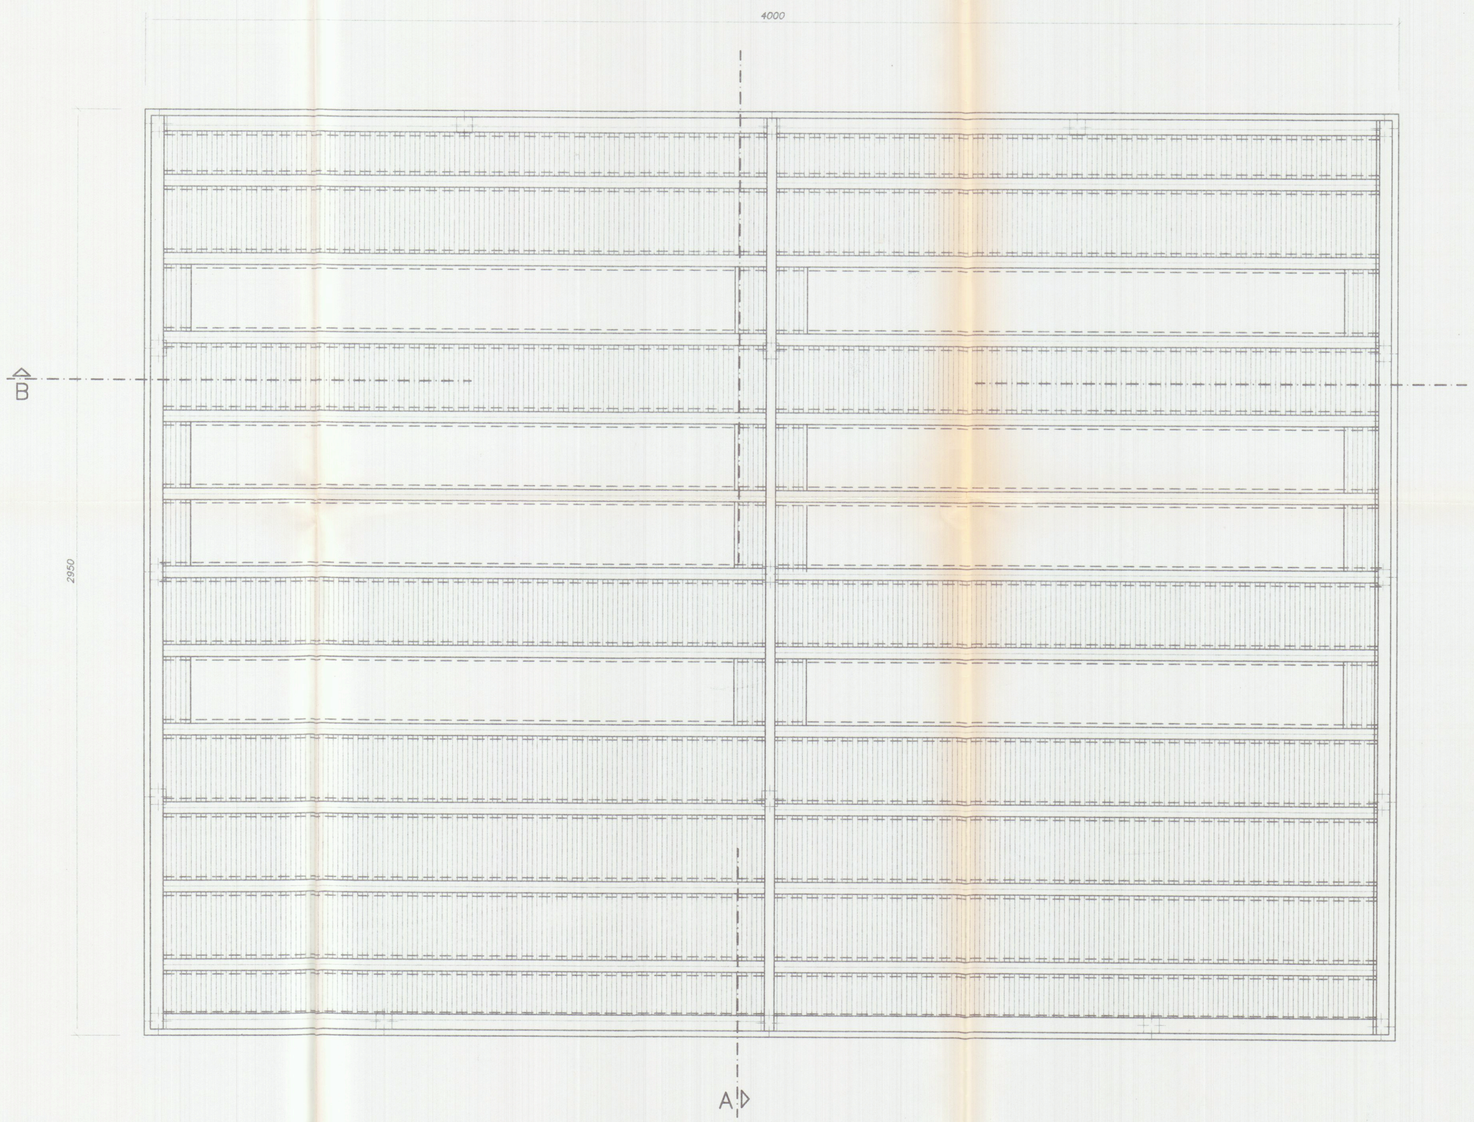

10/8/98 Marchetti

APPROVATO
08 AGO. '98

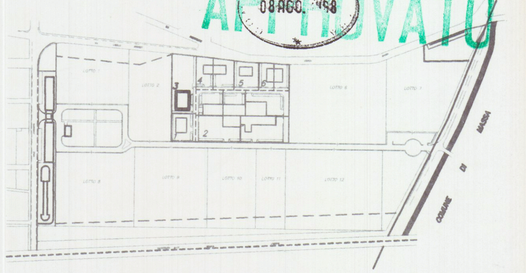

Planimetria di riferimento

N

PROGETTAZIONE:

Studio Tecnico Ing. Giuseppe FRUZZETTI

Studio Tecnico Ing. Giuseppe FRUZZETTI
Viale G. Galilei N° 1/A
54031 AVENZA CARRARA

COMMITTENTE:

Società Cooperativa Consortile MARMO a.r.l.

REV.	DATE Date	DESCRIZIONE Description	DESIGN. Dwg	CONTR. Chk'd	APPROV. Approv'd
0	01.08.97	PRIMA USCITA	M. DEPIETRI	G.FRUZZETTI	

PROPRIETA':

Società Cooperativa Consortile MARMO a r.l.

File: 5_COPER

OGGETTO:

Progetto di capannone industriale
Lotto 3

SCALA - Scale: 1:100

TAVOLA - Table: 5

TITOLO:

PIANTA COPERTURA

REV. 0