27 AGO. 1974

VARIANTE

1 PROGETTO DI FABBRICATO AD USO DI CIVILE ABITAZIONE DA ERIGERSI IN MARINA DI CARRARA VIA LABINDO SU TERRENO CONTRADDISTINTO DAI MAPPALI nº: 7869. 7804 d. 7801 d. 7801 e. 7780 a. 7780 c.

DI PROPRIETÁ Tel. 70542

via Leonardo Torselli [illegible] 41

DEI sig. COSTA dott. CARLO – nato a Carr. il 12-5-1931

ANNA M. MORUZZO COSTA Pisa il 13-9-36

STUDIO TECNICO
Ing. BRUNO TENERANI
VIA ARONTE, 1 - TEL. 70.455
Arch. NICOLA MELCHER
VIA CARRIONA, 19 - TEL. 70.083
54033 - CARRARA

Ing. Bruno Tenerani

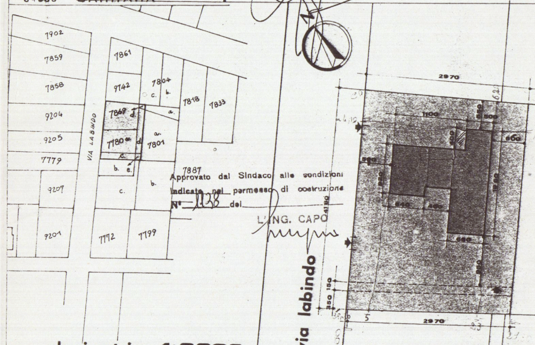

7902
7859
7858
9204
9205
7779
9207
9201
7861
7742
7804
c.
b.
7818
7833
a.
7869
d.
7780 a.
d.
7801
c.
b.
e.
7887
b.
c.
7772
7799
VIA LABINDO
2970
1100
500
660
550
640
460
1320
4190
350
150
via labindo

Approvato dal Sindaco alle condizioni indicate nel permesso di costruzione
N° 1138 del

L'ING. CAPO

planimetria .1:2000.

FOGLIO 74 SEZ. A

COMANDO PROVINCIALE VIGILI DEL FUOCO
MASSA - CARRARA

Ai sensi dell'art. 2 della Legge n. 966 del 26/7/1965
NULLA-OSTA per quanto riguarda la prevenzione incendi
all'approvazione del presente progetto a condizione che
siano osservate le prescrizioni già comunicate con
n° 869 del 13/3/74
7 OTT. 1974
Il Comandante

APPROVATO
19 OTT. 1974

CONTROLLATO
IL TECNICO

planimetria. 1:500.

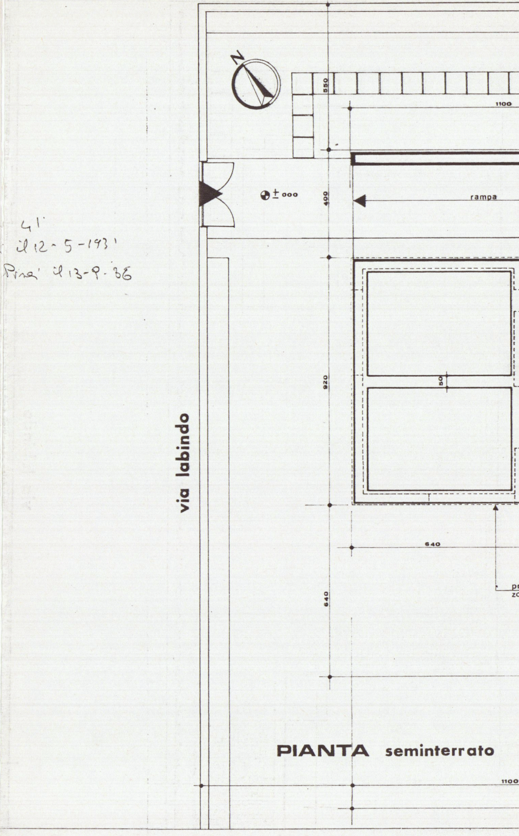

N
550
1100
±000
400
rampa
920
50
640
640
1100
via labindo

PIANTA seminterrato

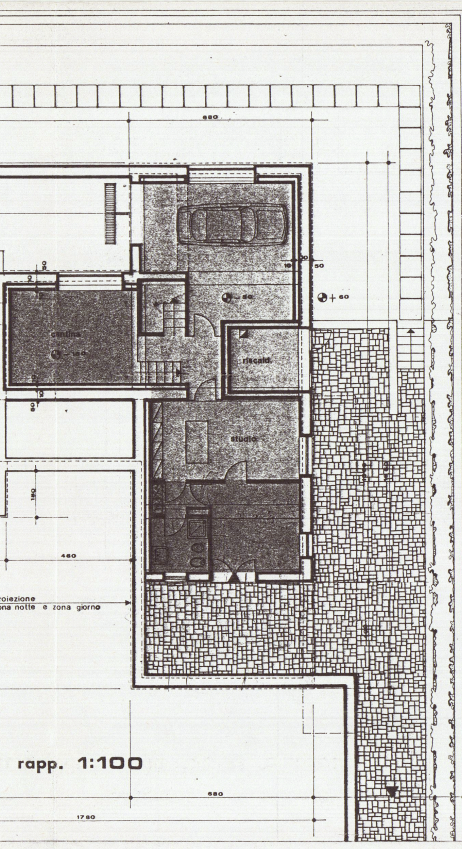
680
50
10
50
cantina
-150
riscald.
+60
-50
studio
180
460
proiezione
zona notte e zona giorno
680
1780

rapp. 1:100

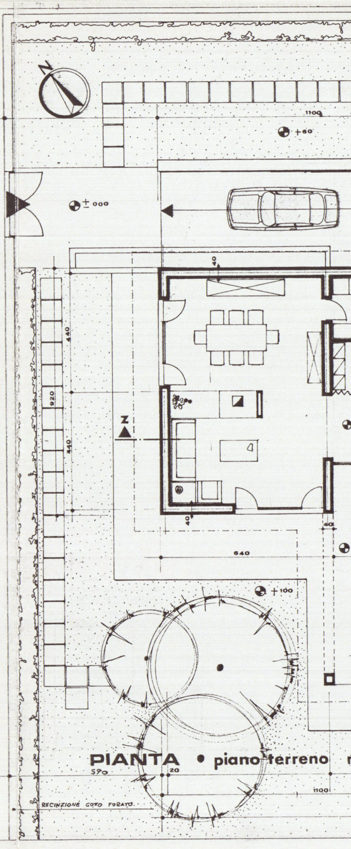
N
1100
+60
±000
40
440
920
440
Z
via labindo
40
640
40
+100
590
20
1100
RECINZIONE COTTO FORATO

PIANTA • piano terreno

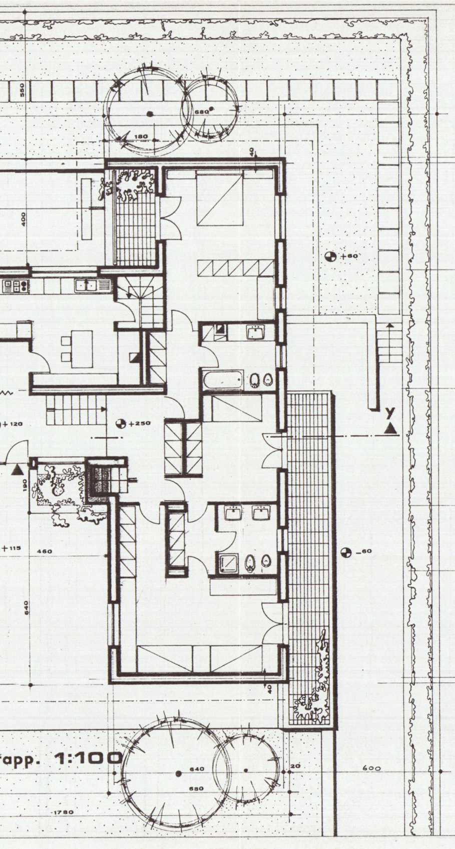
550
680
180
40
400
+60
440
1960
440
240
400
y
+250
+120
190
+115
460
640
-60
40
640
680
20
600
-1780

rapp. 1:100

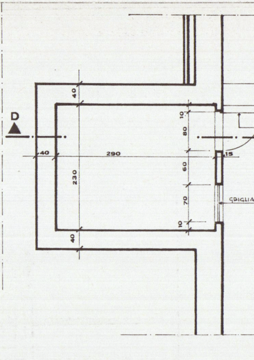
D
40
290
230
40
10
80
60
70
10
15
GRIGLIA

PIANTA . SCALA 1:50

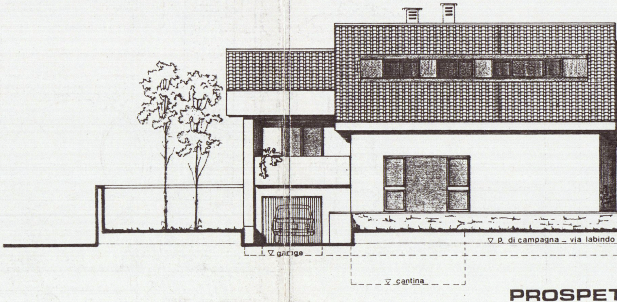
∇ garage
∇ cantina
∇ p. di campagna _ via labindo

PROSPET

SCHEMA LOCALE CALDAIA

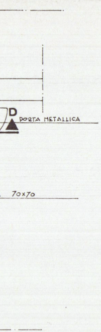
D
PORTA METALLICA
70x70

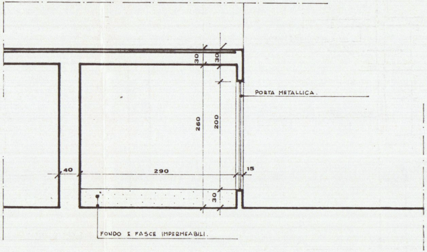
PORTA METALLICA.
30
30
260
200
40
290
15
30
FONDO E FASCE IMPERMEABILI.

SEZIONE D-D. SCALA 1:50

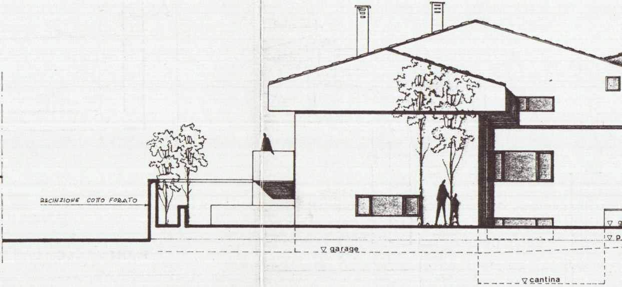
RECINZIONE COTTO FORATO
▽ garage
▽ cantina
▽ g
▽ p.

PROSPETTO .nord. rapp. 1:100

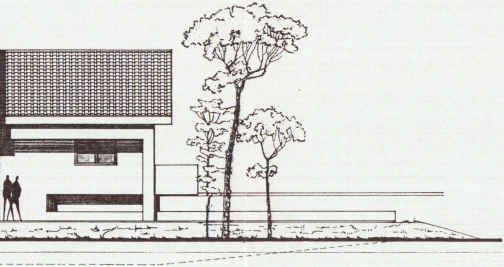

TTO .ovest. rapp. 1:100

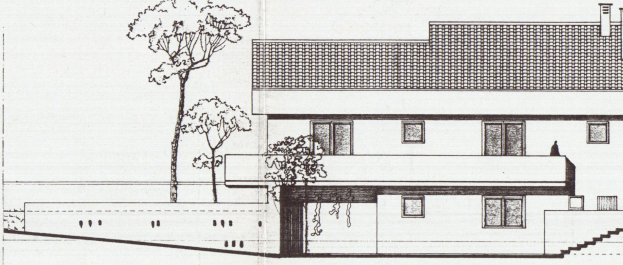

PROSPETTO .est. rapp. 1:100.

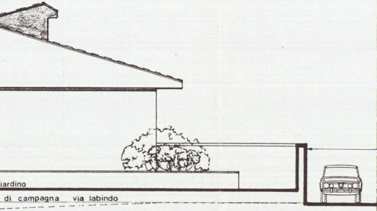
iardino
di campagna
via labindo

.

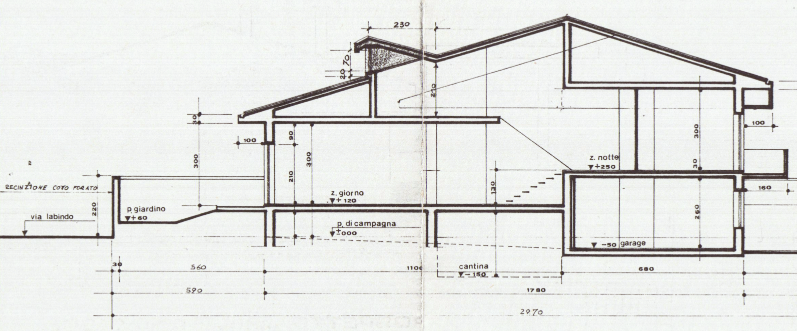
230
70
20
210
30
300
100
90
300
210
z. giorno
+ 120
p. di campagna
±000
RECINZIONE COTTO FORATO
via labindo
220
p. giardino
+60
130
z. notte
+250
300
30
100
160
260
−50 garage
cantina
− 150
30
560
1100
680
590
1780
29.70

SEZIONE trasv. z-y rapp. 1:100

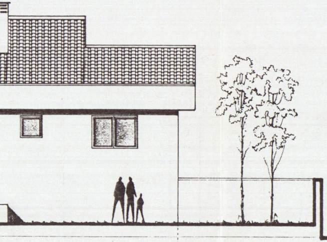

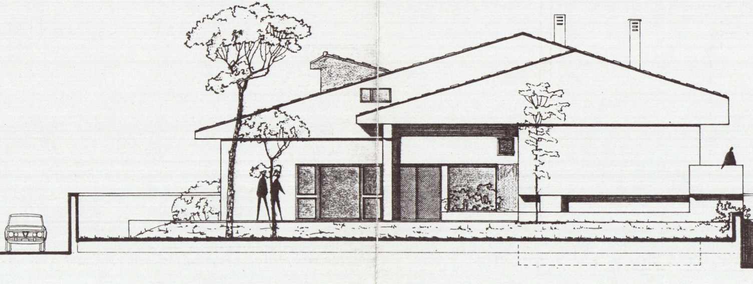

PROSPETTO .sud. rapp. 1:100

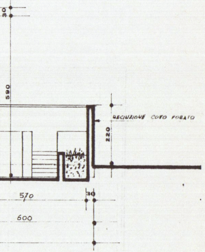
30
590
RECINZIONE COTO FORATO
220
570
30
600

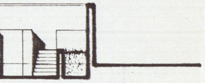

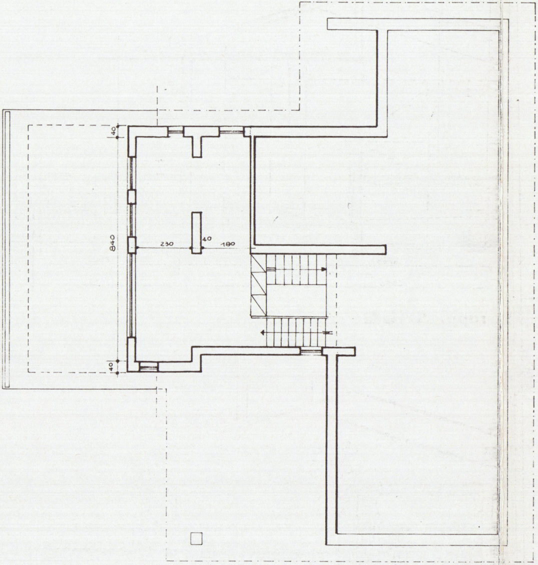
40
840
230
40
180
40

PIANTA SOTTOTETTO rapp. 1:100

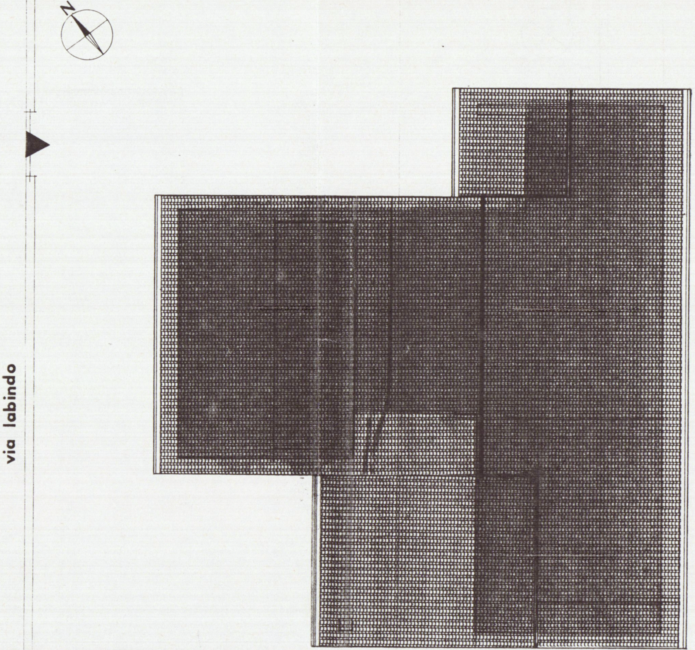
N
via labindo

PIANTA COPERTURA RAPP. 1:100.