
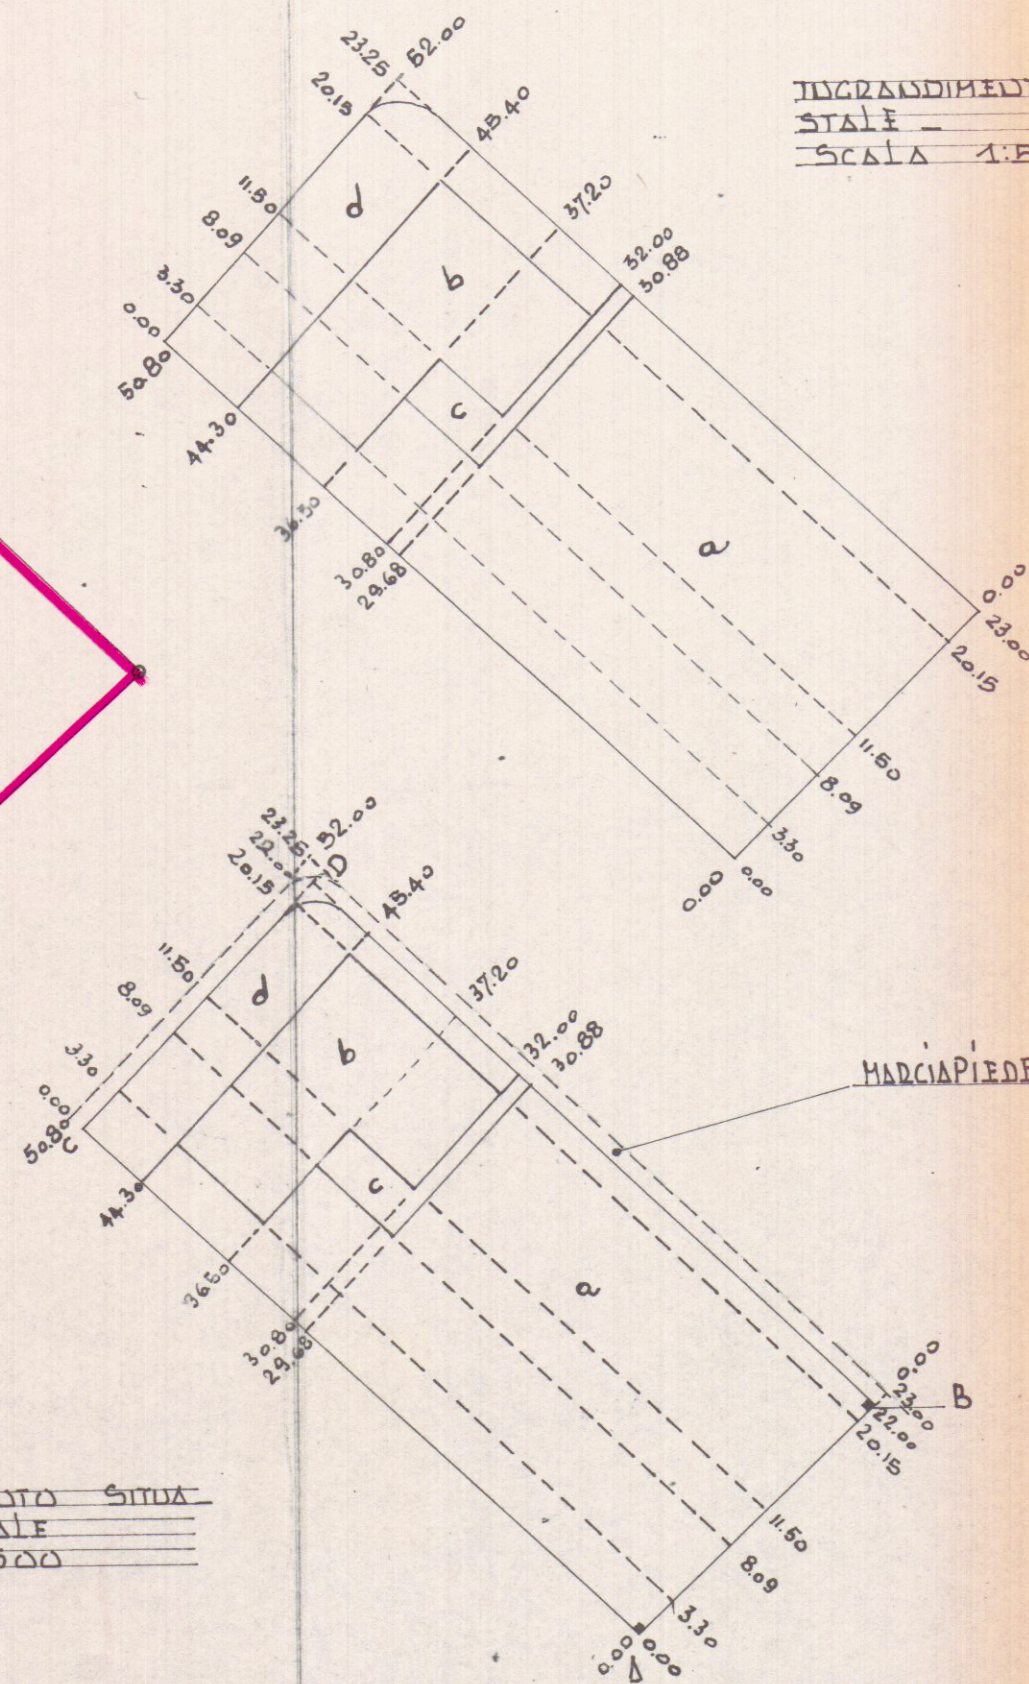


o. Pilastrelli

ALLEGATO AL MOD 51 - ESTRATTO N° 4307

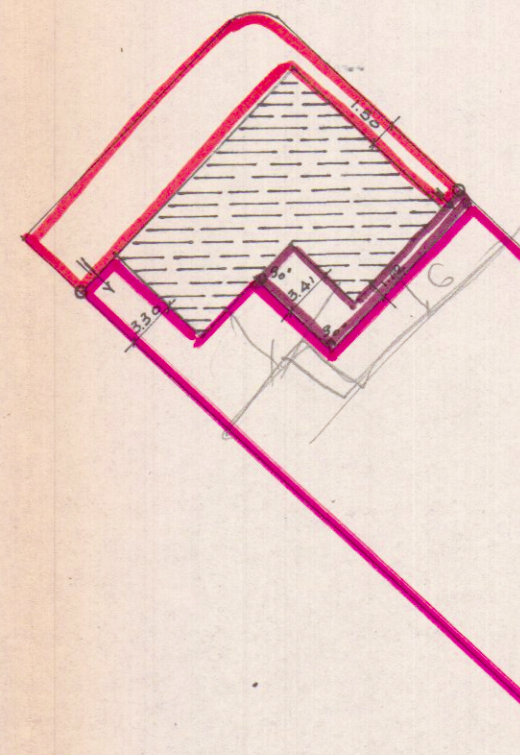

INCADAMENTO CATA
STALF -
SCALA 1:500

MARCIAPIEDE

A - PILASTRINO CEMENTO
B - " MUZZATTOA
C - PIAZZA SEGNATA
D - " "

INCADAMENTO STUA
ZIONE DEALE
SCALA 1:500

Modello 51 modif. ISTRUZIONE XIV (Catasto Terreni)




UFFICIO TECNICO ERARIALE di MASSA CARRARA

Estratto di mappa del Comune di Massa Carrara Sezione Censuaria A
che si rilascia a scopo di frazionamento o di redazione di tipo mappale (artt. 5 e 8 della Legge 1° ottobre 1969, n. 679). La sua validità decade dopo sei mesi dalla data del rilascio, se dall'U.T.E. siano state riportate variazioni, grafiche o censuarie, alle particelle in esso rappresentate.

11-1-1973 11-1-1973

L'INGEGNERE CAPO ERARIALE

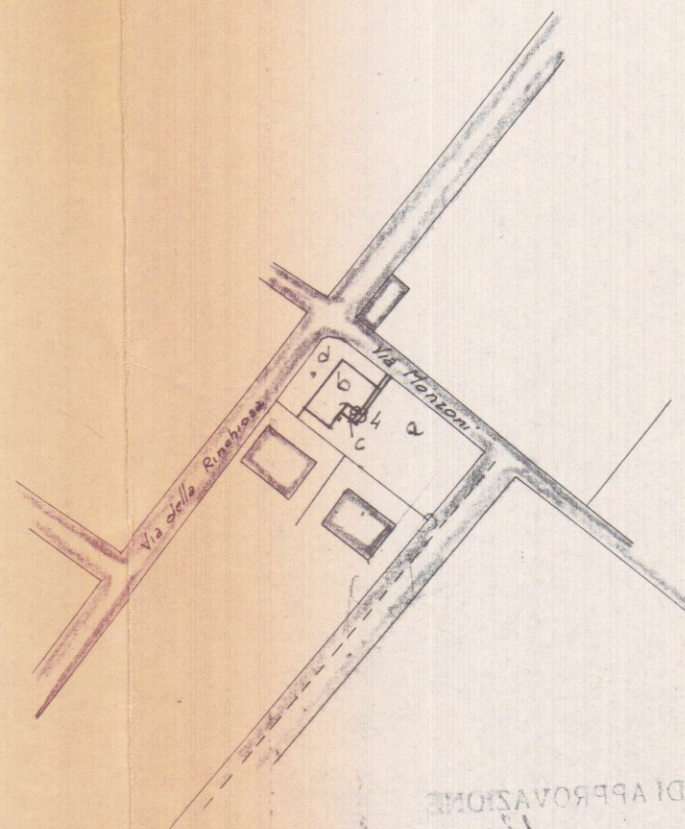

PREZZO DI VENDITA L. 20

FOGLIO N. A/79 SCALA 1: 2000

L'INCARICATO
Salvatore Baccaro

Descrizione sommaria della natura delle nuove linee di mappa:

ESTRATTO DI MAPPA N. 4307

SPECIFICA

☐ NORMALE ☐ URGENTE

Diritto fisso e ricerca L. 1500
Particelle, Ha., (N. a L. L. 300
Confinanti, ecc.) L. 1500
Carta L. 1500
TOTALE L. 4520
Per sola autenticazione (1/2 del TOTALE) L. 4520

PARTICELLE DA FRAZIONARE

SEZIONE	FOGLIO	NUMERO		QUALITÀ	Simboli di deduzione	TARIFFA		SUPERFICIE			REDDITO	
		Princ.	Sub.			Reddito dominicale	Reddito agrario	Ha.	a.	ca.	Dominicale	Agrario
A	79	2934	a	4		525	229	12	03		53	26

RISULTATO DEL FRAZIONAMENTO

SEZIONE	FOGLIO	NUMERI		SUPERFICIE	REDDITO	Destinazione (*)	RISERVATO ALL'UFFICIO
		Provvisori Princ.	Definitivi Sub.	Ha.	a.	ca.	
A	79	2934	a	105	42	26	17
			b	8	14	42	73
			c	1	81	9	50
			d	30	152	3	98
				21	1	16	46
				1	87	9	82
				12	03	X	63
				3			
				36	09		
				21	30		
				14	19		

(*) Contraddistinguere ciascuna particella derivata con una sigla indicativa, attribuendo la medesima sigla a quelle che si presumono destinate a formare un unico lotto.

Dichiaro di aver eseguito il presente tipo in base ai rilievi sul luogo.

IL PERITO
FRANCESCO PENNACCHI
(cognome e nome in chiaro)
Francesco Pennacchi
iscritto all'Albo della Provincia di Massa Carrara

Data 17-5-1973 Francesco Pennacchi

Firma delle Parti o loro Delegati

TIPO DI FRAZIONAMENTO N. 324 /1973 allegato alla:

Nota di voltura N. 19 ovvero

Nota di variazione N. 19 ovvero

Denuncia Mod. 3/SPC N. 19

Riconosciuto regolare ai soli fini della introduzione in mappa e della ripartizione della superficie e dei redditi.

N.B. - La dichiarazione di regolarità è valida per 90 giorni. Scaduto tale termine, può essere rinnovato, ove l'U.T.E. non abbia introdotto variazioni grafiche interessanti le particelle da frazionare.

Riscosse L. 1.500 2300

IL DISEGNATORE
Francesco Pennacchi

Prot. (Mod. B) N. 1012 L'INGEGNERE CAPO ERARIALE

Data 23-5-1973

S.C. 23-11-1973

Rinnovata la dichiarazione di regolarità.

Riscosse L. 1.500

IL DISEGNATORE

Prot. (Mod. B) N. 1 L'INGEGNERE CAPO ERARIALE

Data

Rinnovata la dichiarazione di regolarità.

Riscosse L. 1.500

IL DISEGNATORE

Prot. (Mod. B) N. 1 L'INGEGNERE CAPO ERARIALE

Data

ovvero:

Rinnovata la dichiarazione di regolarità.

Riscosse L. 1.500

IL DISEGNATORE

Prot. (Mod. B) N. 1 L'INGEGNERE CAPO ERARIALE

Data

Verificato in campagna e

L'INGEGNERE CAPO ERARIALE

Data

IL TECNICO ERARIALE L'INGEGNERE CAPO ERARIALE

Data