

VARIANTE
Approvato dal Sindaco alle condizioni
della concessione edilizia originaria
n. 282 del 6.11.1985
CARRARA 22 APR. 1986

IL FUNZIONARIO DI PROGRAMMA
(Arch. Claudio Verrini)



APPROVATO
22 APR. 1986
CONTROLLATO
IL TECNICO

2 VARIANTE

12 DIC. 1985

COMUNE DI
CARRARA

STUDIO E PROGETTAZIONE

ARCH. FERRARI, CESARE
IVREA (TO)


lavoro
**PROGETTO DI EDIFICIO
RESIDENZIALE**

committente
DELL'AMICO SERGIO


tavola
Sezioni A-A'
B-B'

n.
5

scala
data
2 NOV. 1985
committente
progettista

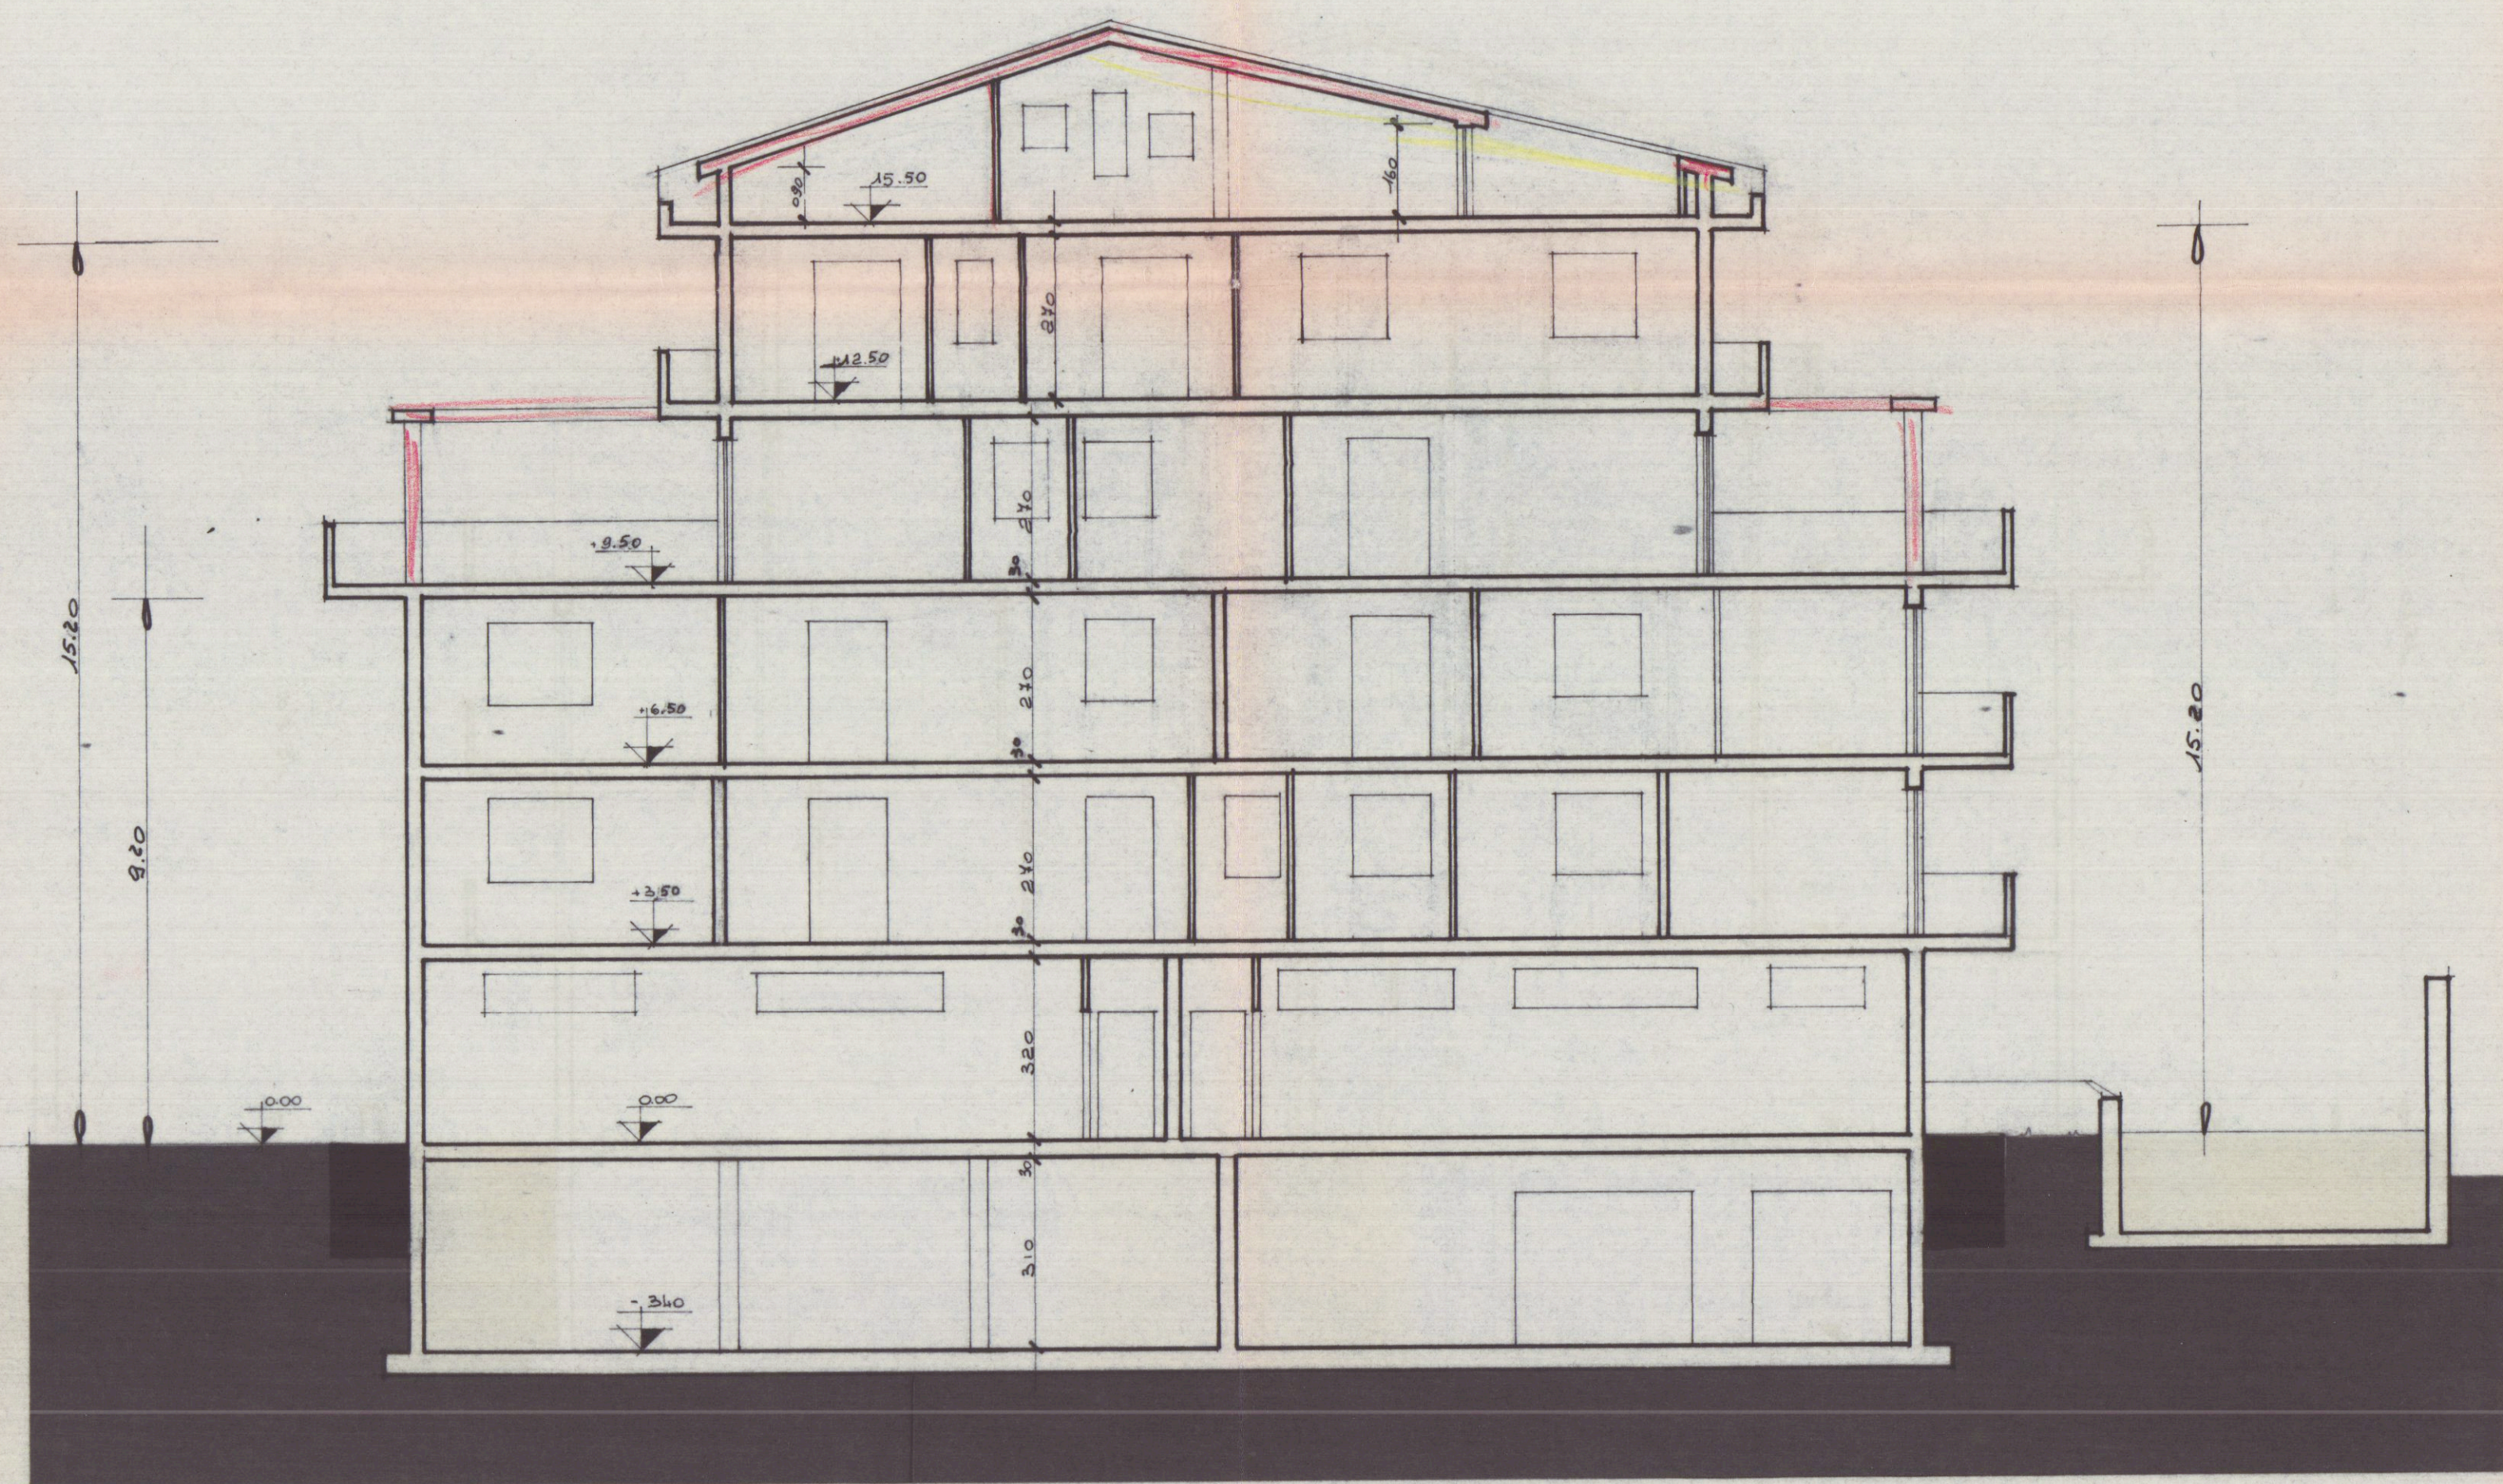

Sezione A-A'

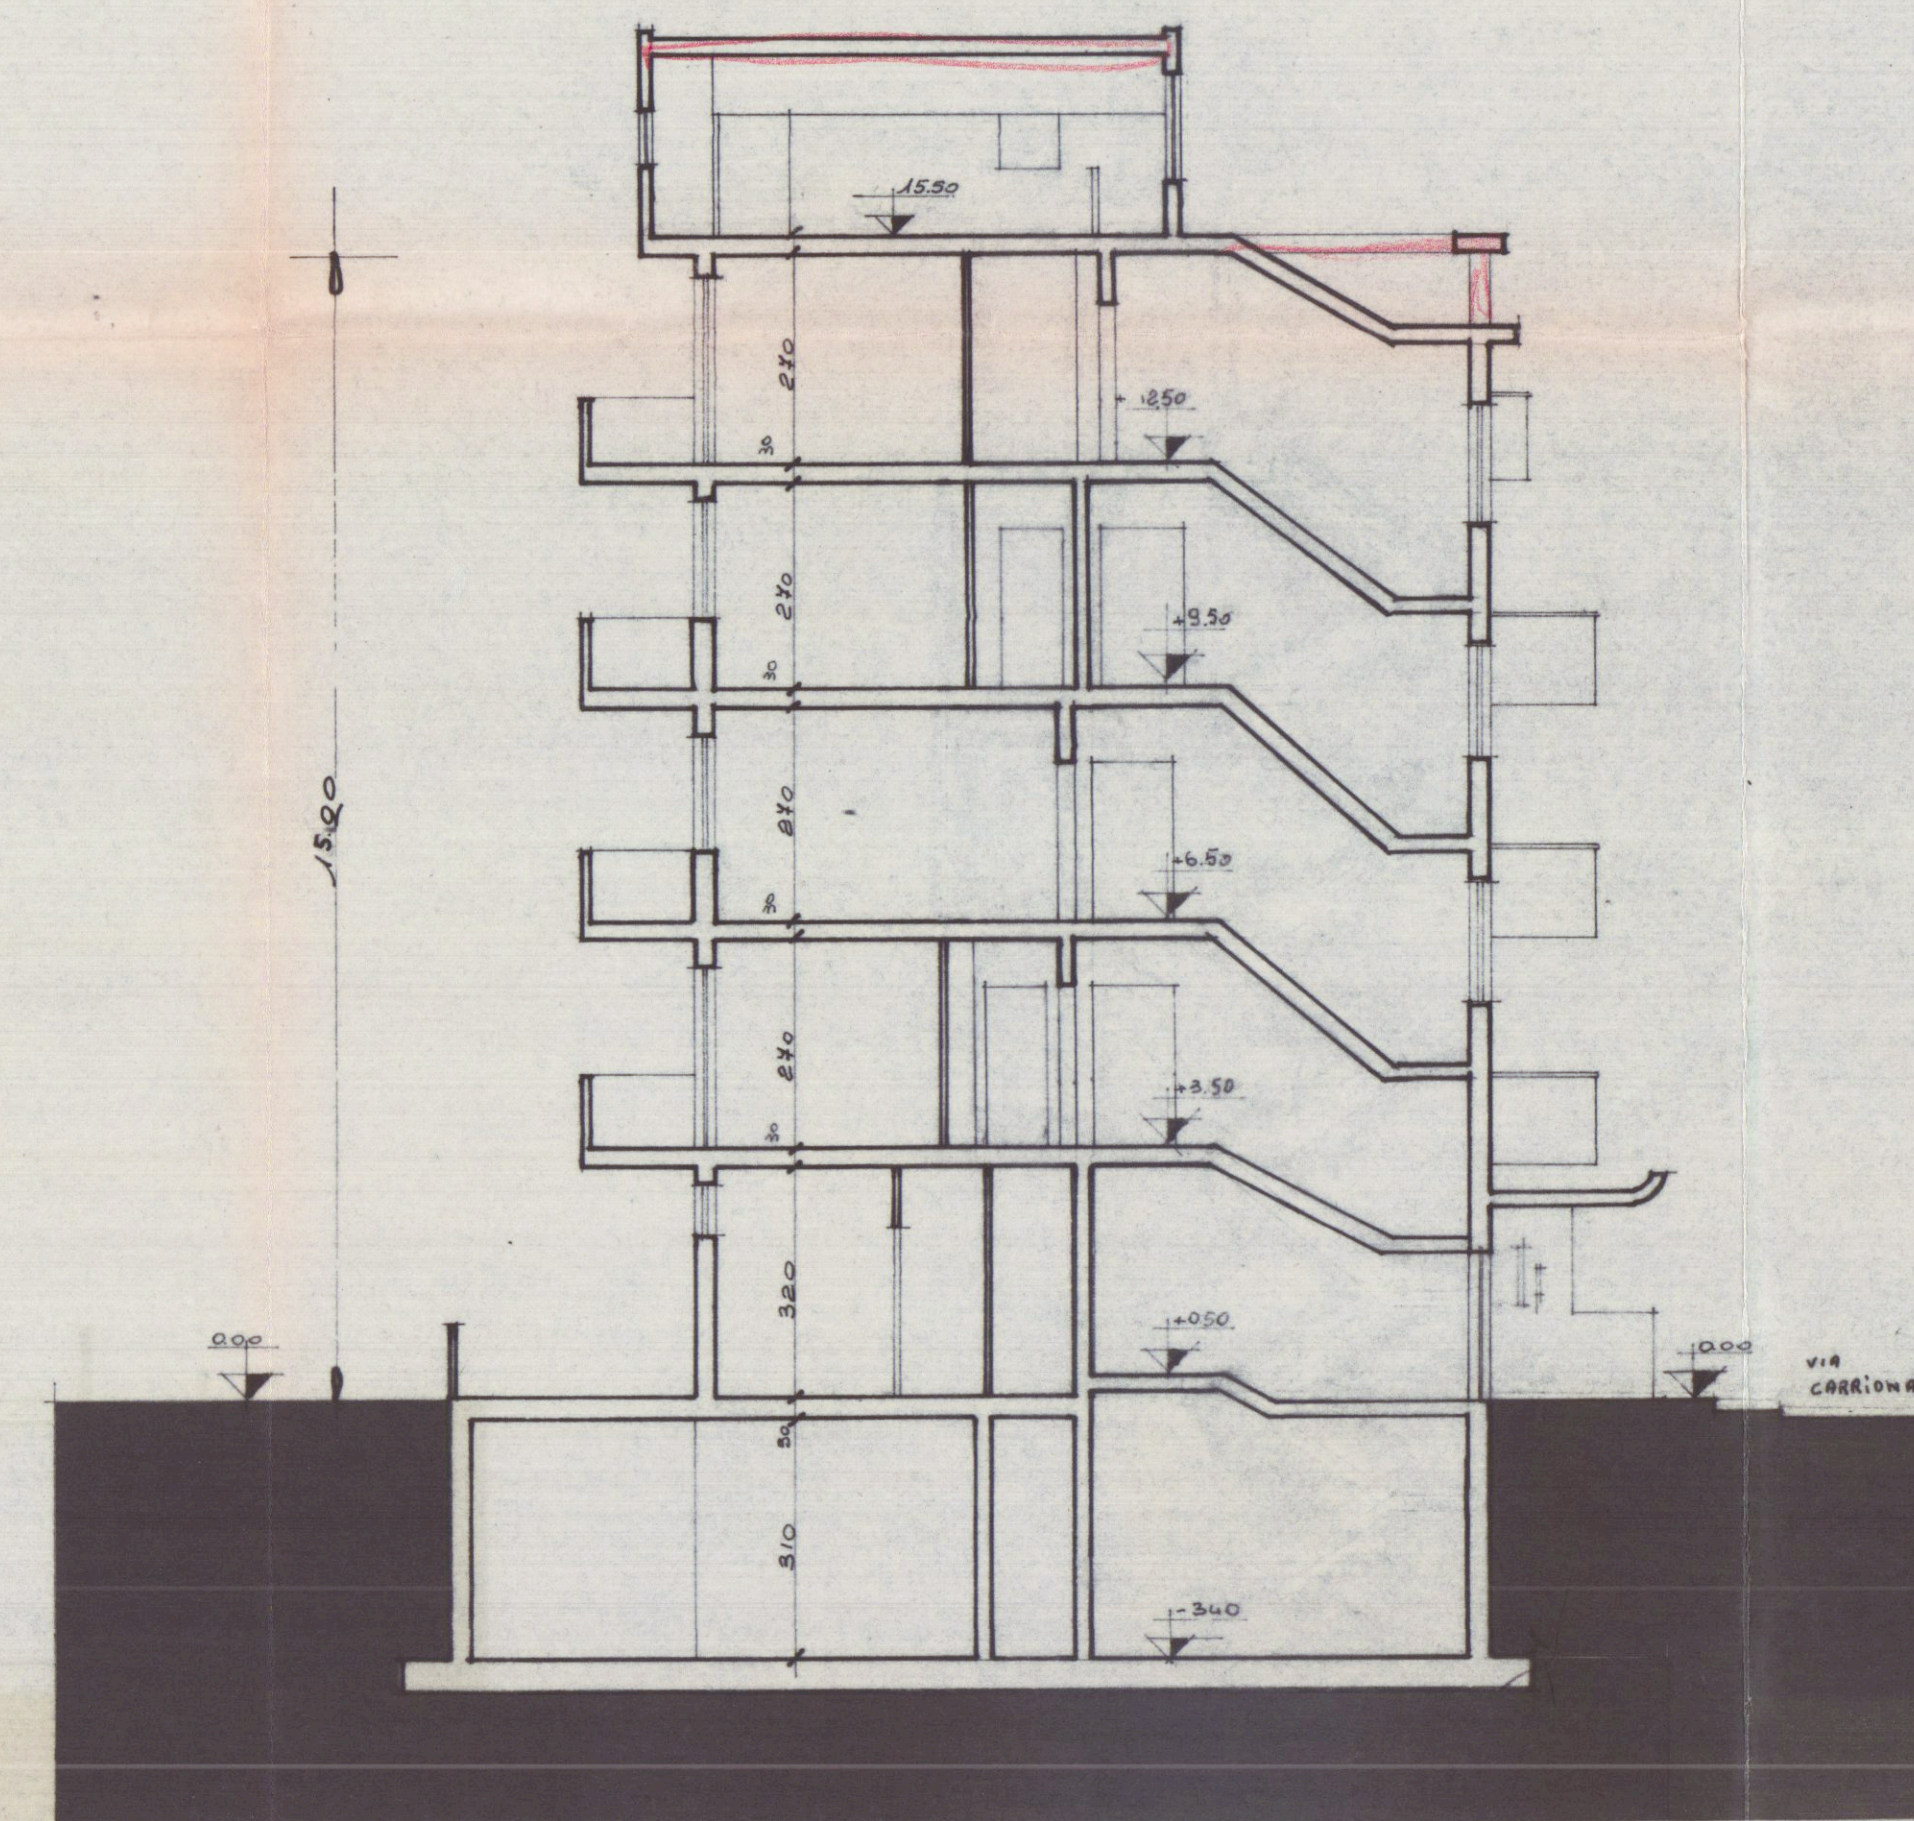

Sezione B-B'