


5G2,5032 Luci esterne

COMUNE DI CARRARA
10 GEN. 2007
*

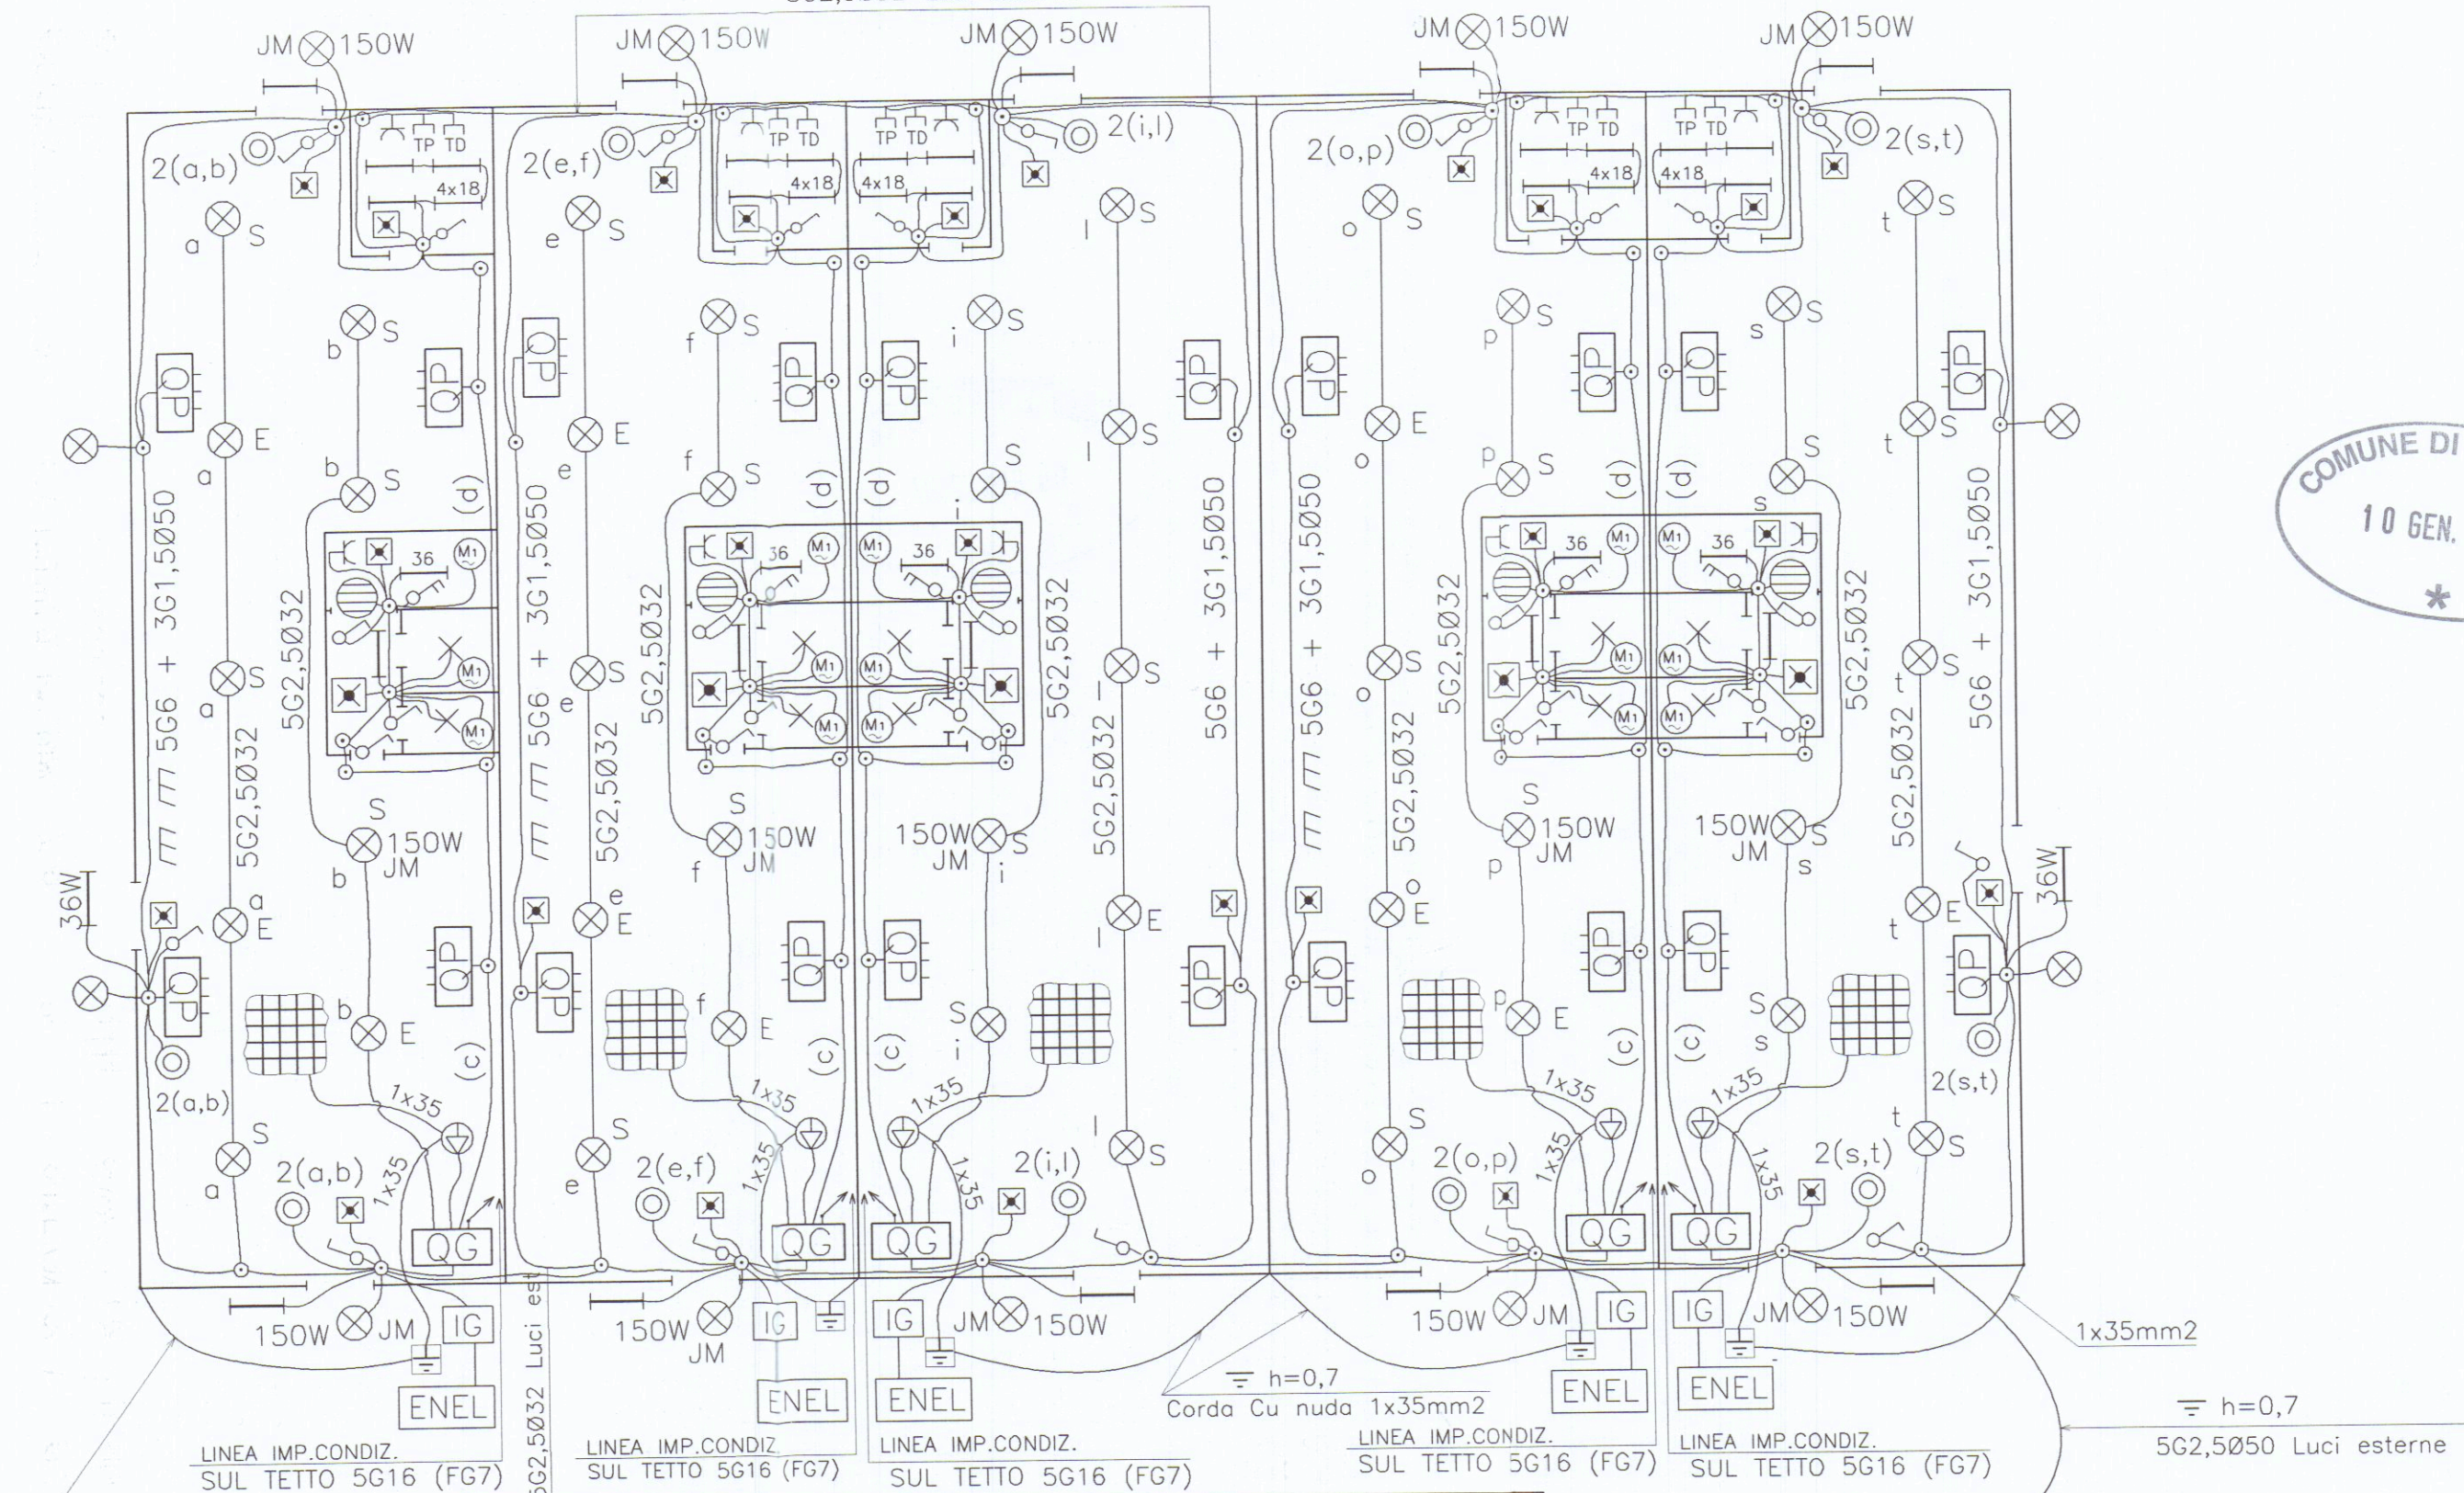

LEGENDA	
SEGNO GRAFICO	DESCRIZIONE
	Quadro elettrico (QP=Quadro Prese)
	5G6+2(3G1,5)+3(3G2,5) 3050+ Ø32 Telefono
	Cassetta di derivazione
	Complesso autonomo di illuminazione di sicurezza
	Punto luce
	Lampada 150W a ioduri metallici (E=emergenza 18W FL; S=sicurezza 100W Alo)
	Pulsante
	Tratto linea con 5G6 (QP)
	Collettore di terra
	Linea sotto traccia
	Preso bipasso da 10/16A
	Preso (TD= Trasmissione Dati ; TP=Telefono)
	Conduttura interrata a 0,7m
	Conduttura ascendente/discendente
	Interruttore unipolare
	Interruttore Generale
	Interruttore bipolare
	Pozzetto con dispersore
	Boiler
	Motore elettrico (1=aspiratore)
	Rete magliata in tondino d'acciaio affogata nel pavimento
	Conduttura con cavo da 5x2,5 mm2 in tubo Ø 32 mm
	Plafoniera (con 1 tubo fluorescente da 36W)

IG Condom.

ENEL

STUDIO TECNICO PERITI INDUSTRIALI FPS
Via dei Mille 59 - 54036 MARINA DI CARRARA MS
Tel. e fax 0585 - 630455 / 0187-939787

EDIFICIO MARMI ZACC - V.le Zaccagna - CARRARA MS

TITOLO IMPIANTO ELETTRICO Piano di installazione	MODIFICA N	1	2	3	4	5
	DATA					
	SCALA	1: 148(A3)				
	DATA	dicembre 2006				
DISEGNO N		955.03				