
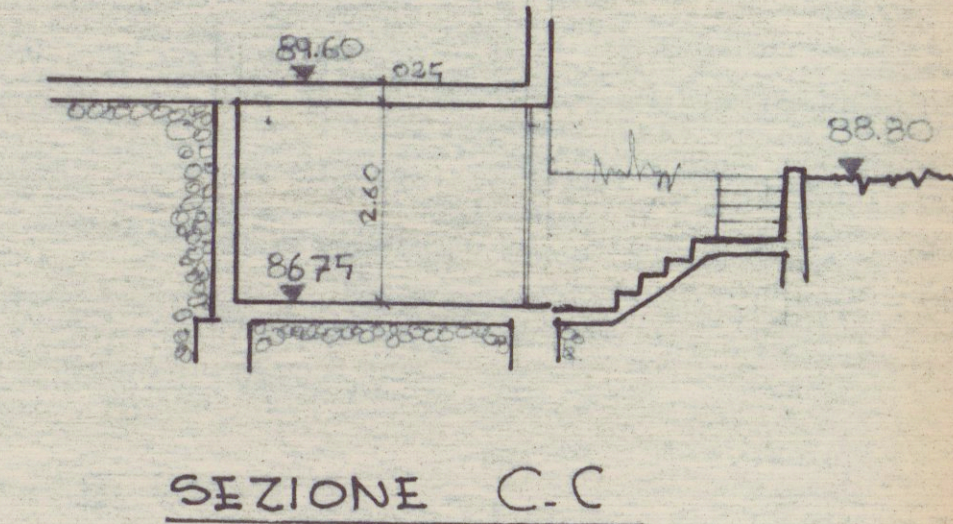
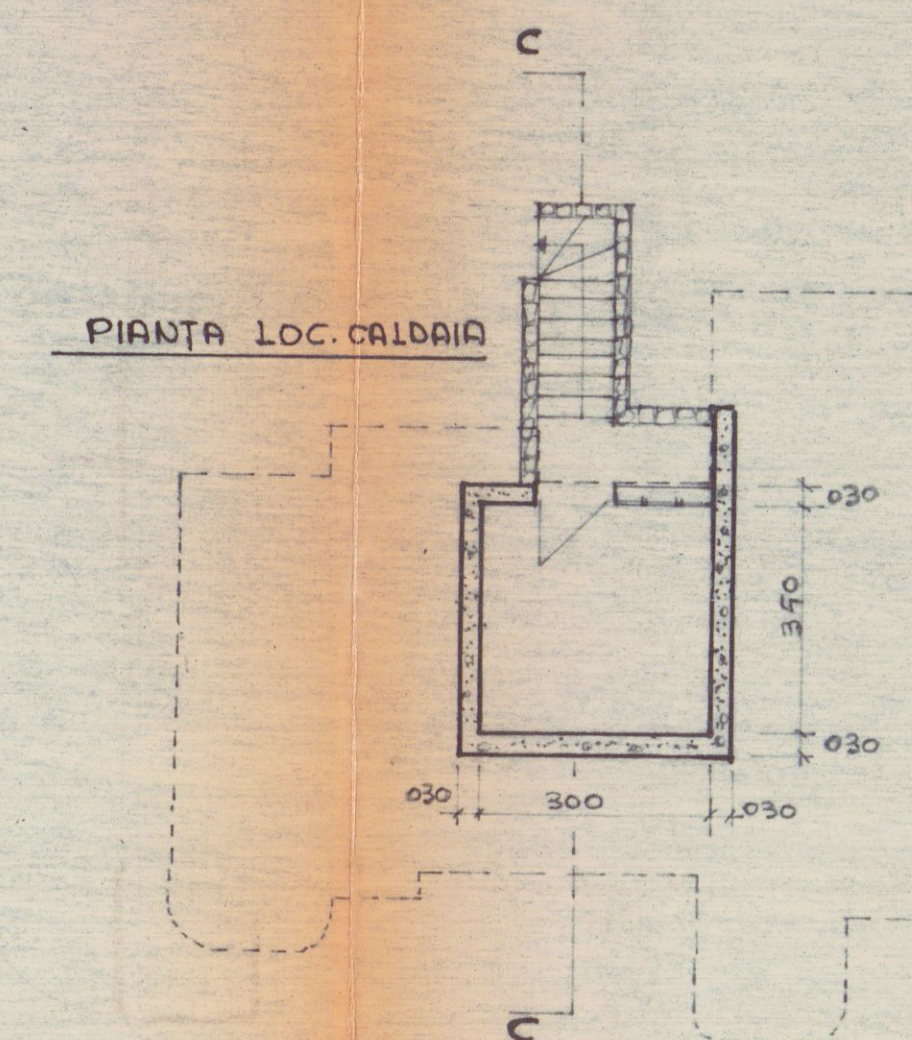
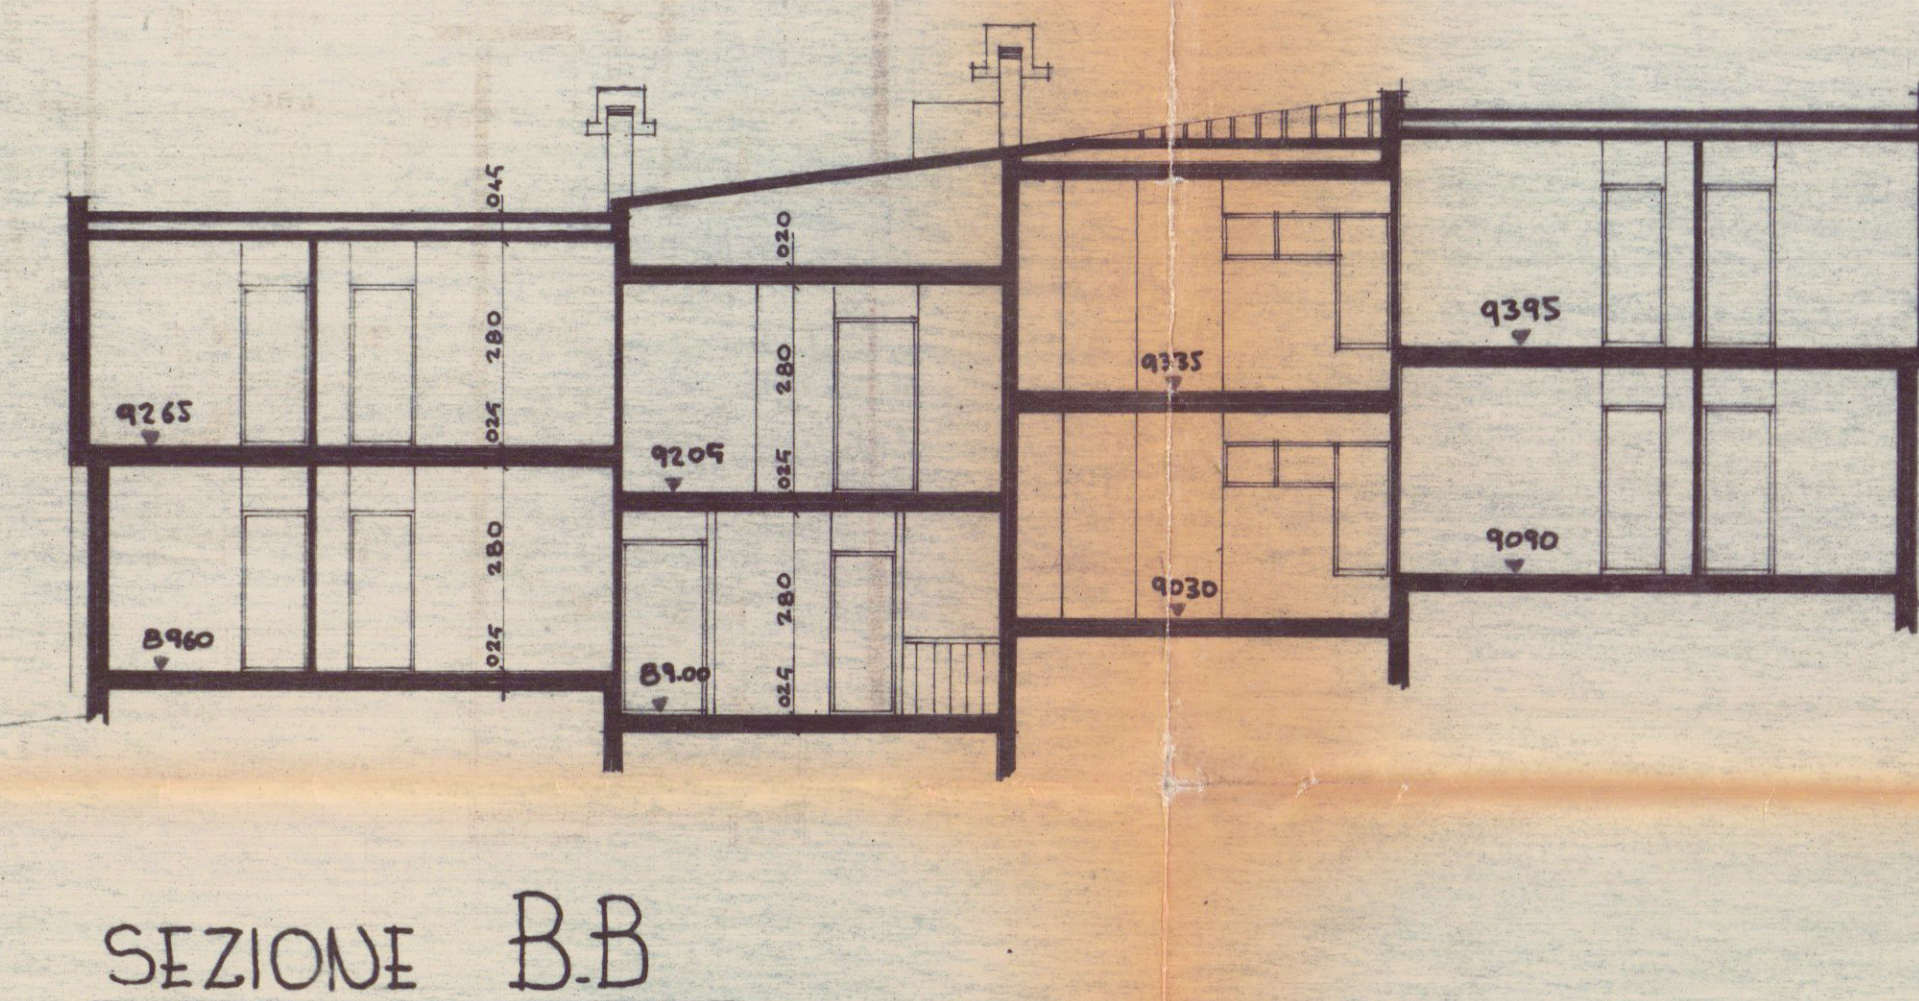
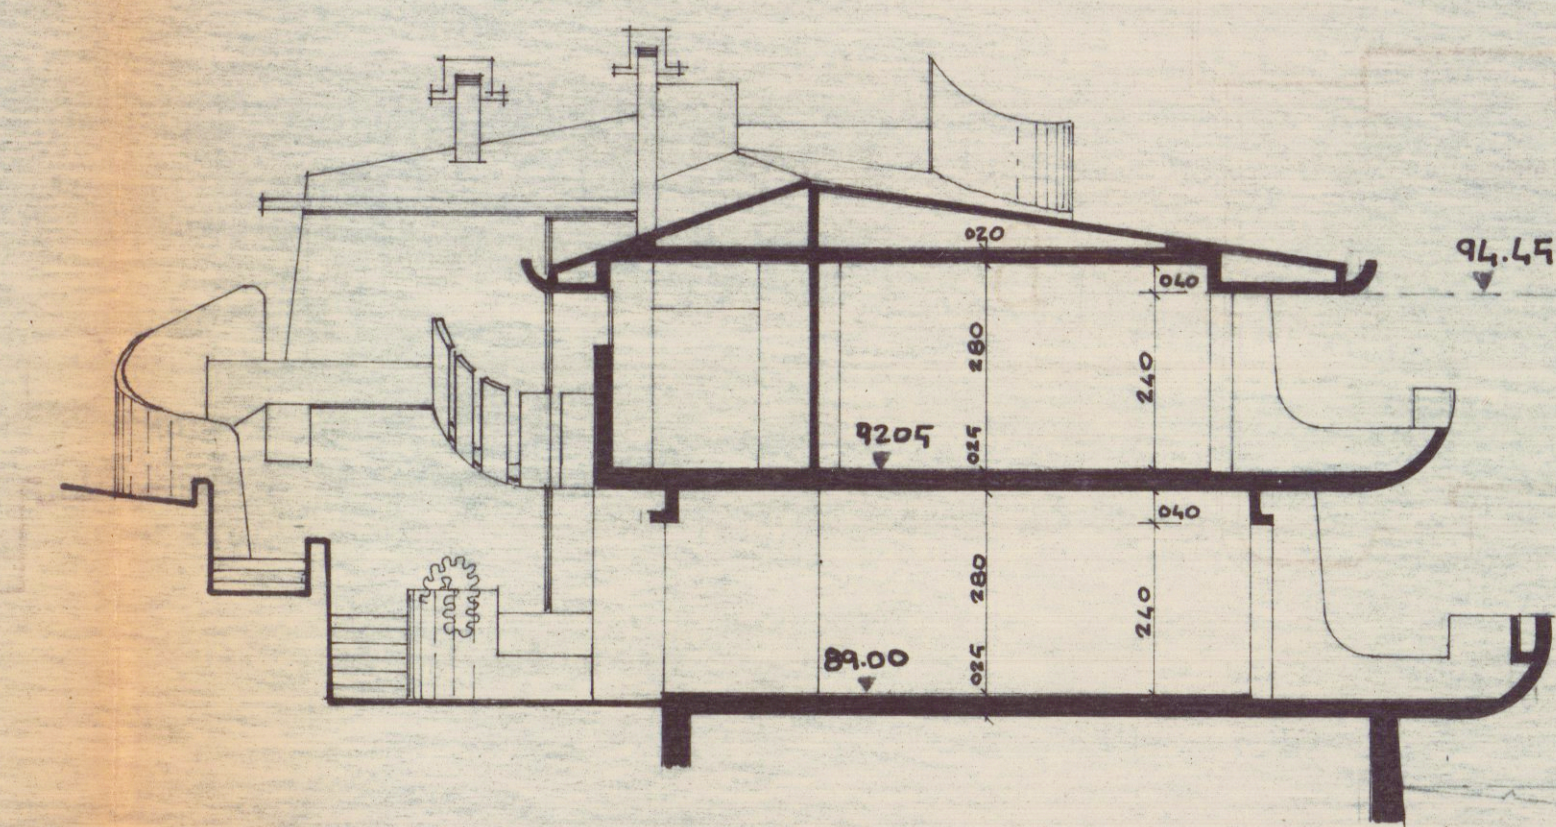
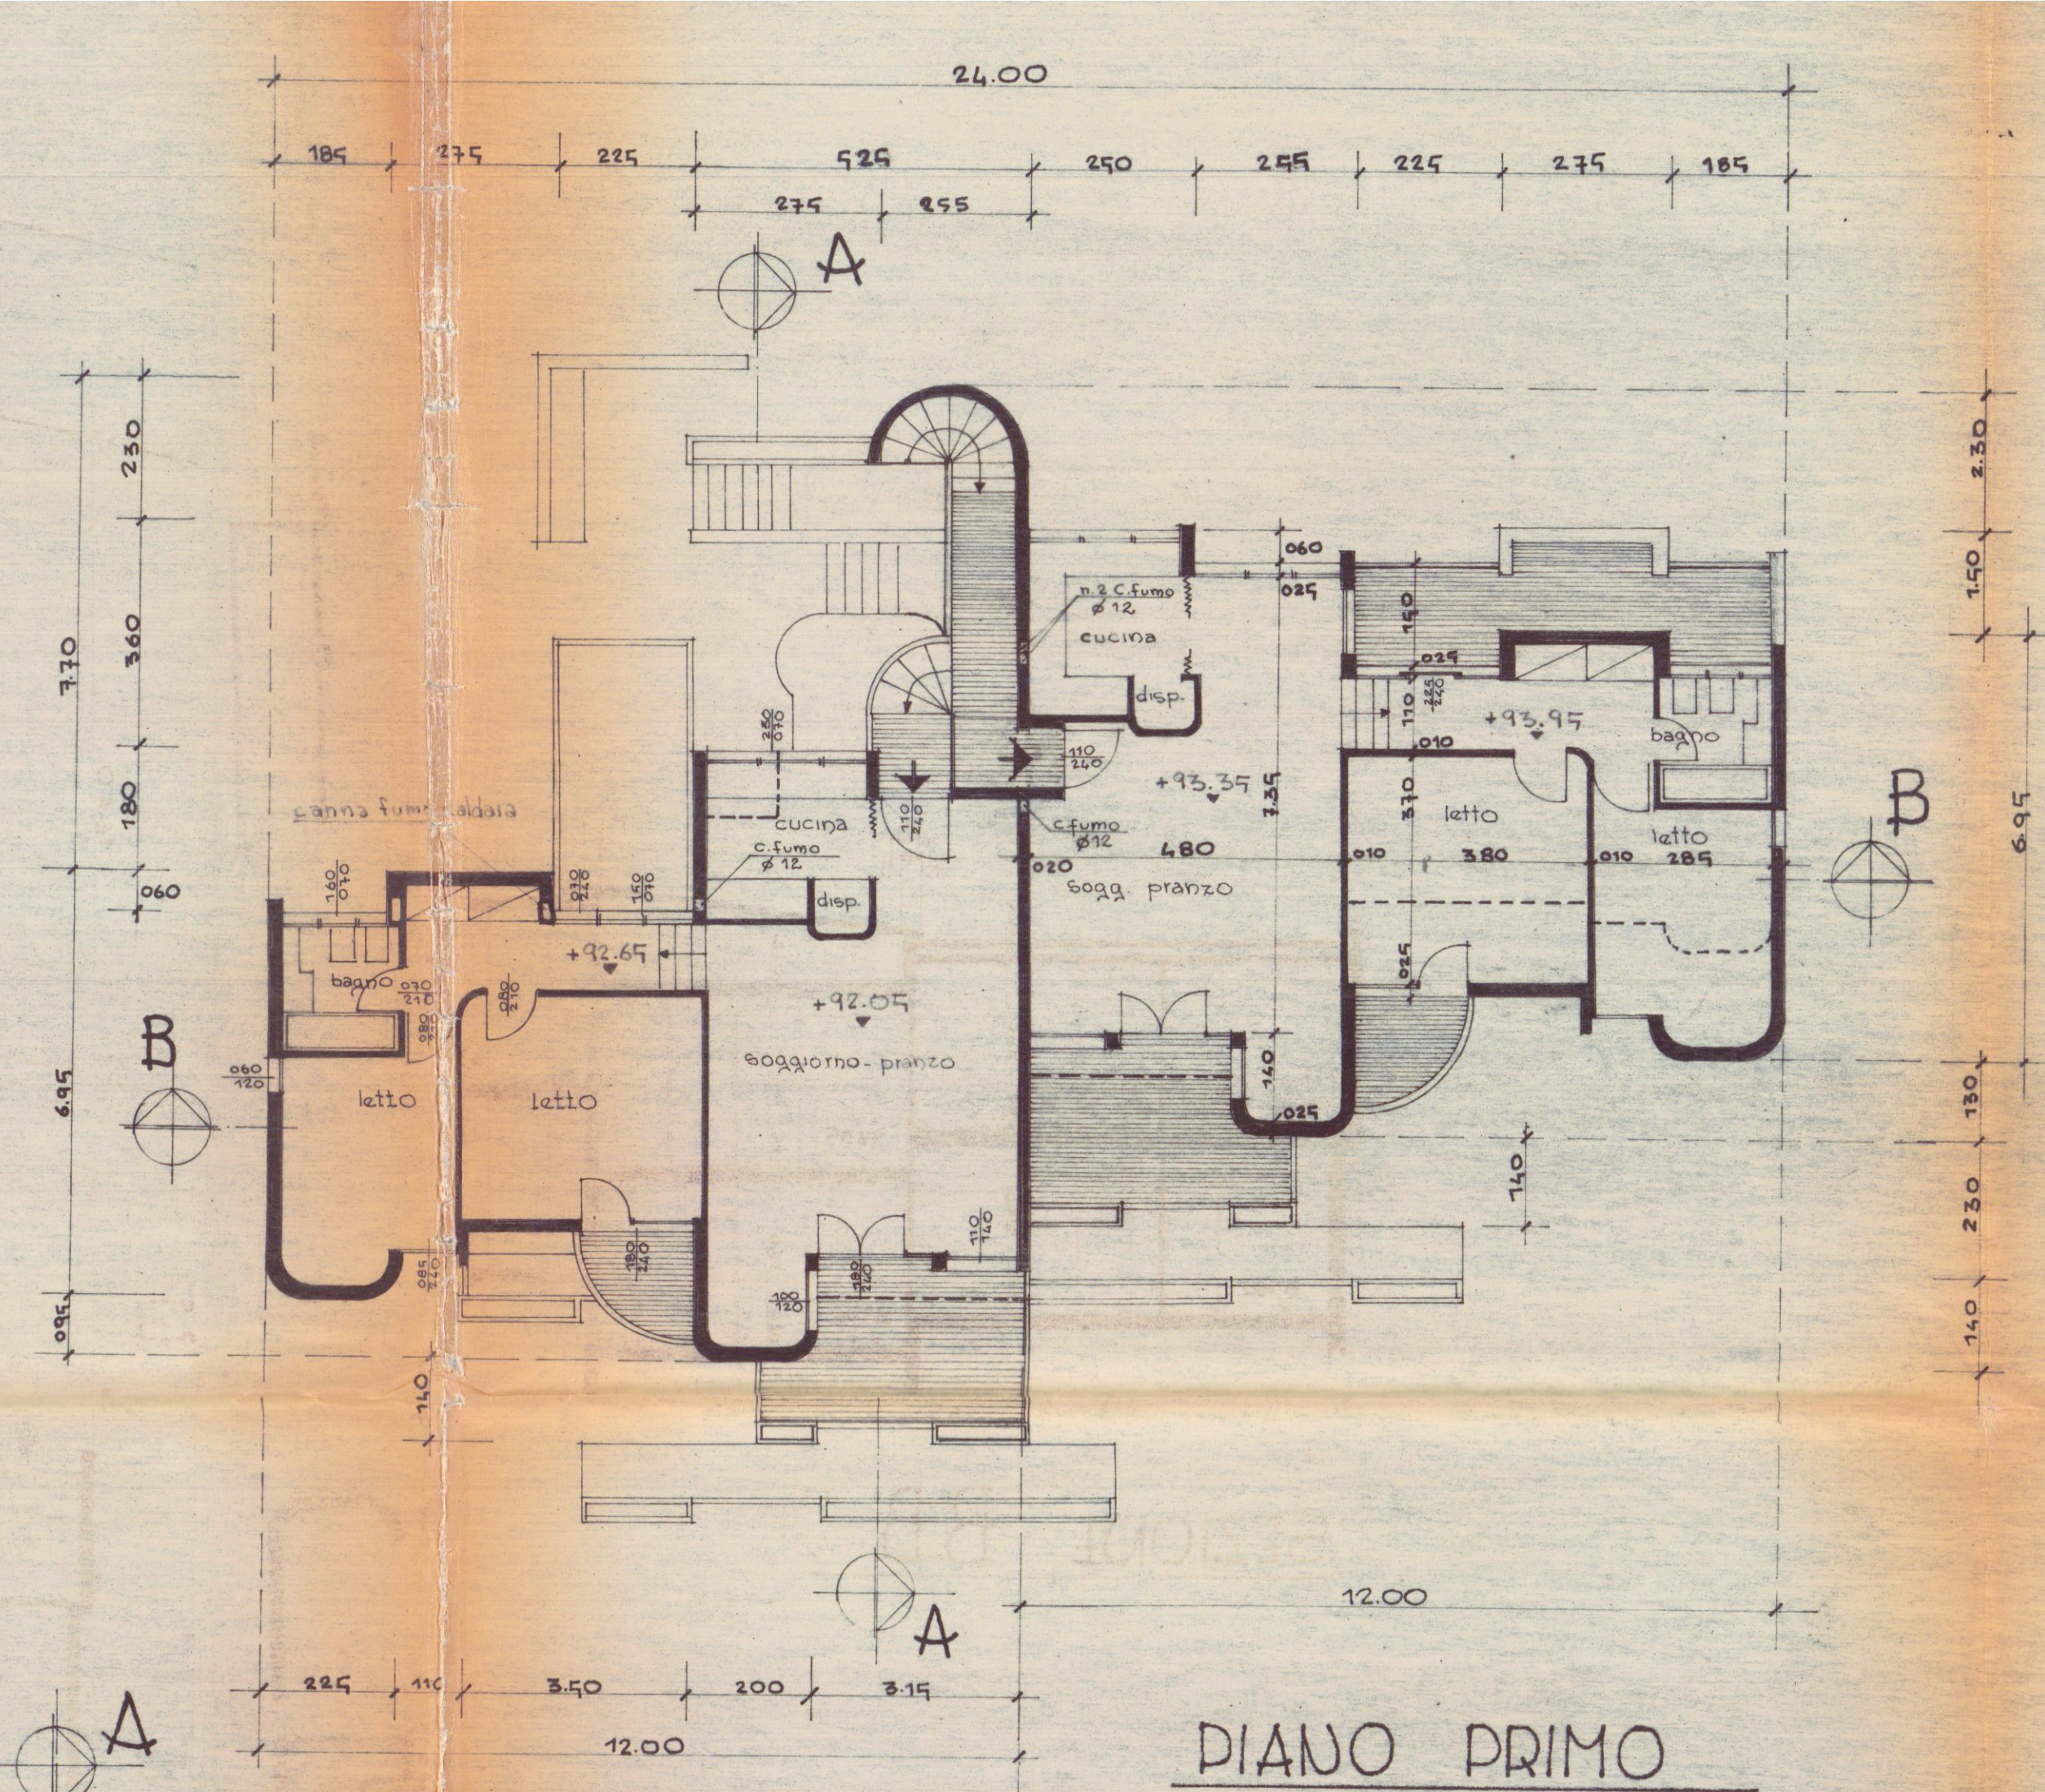
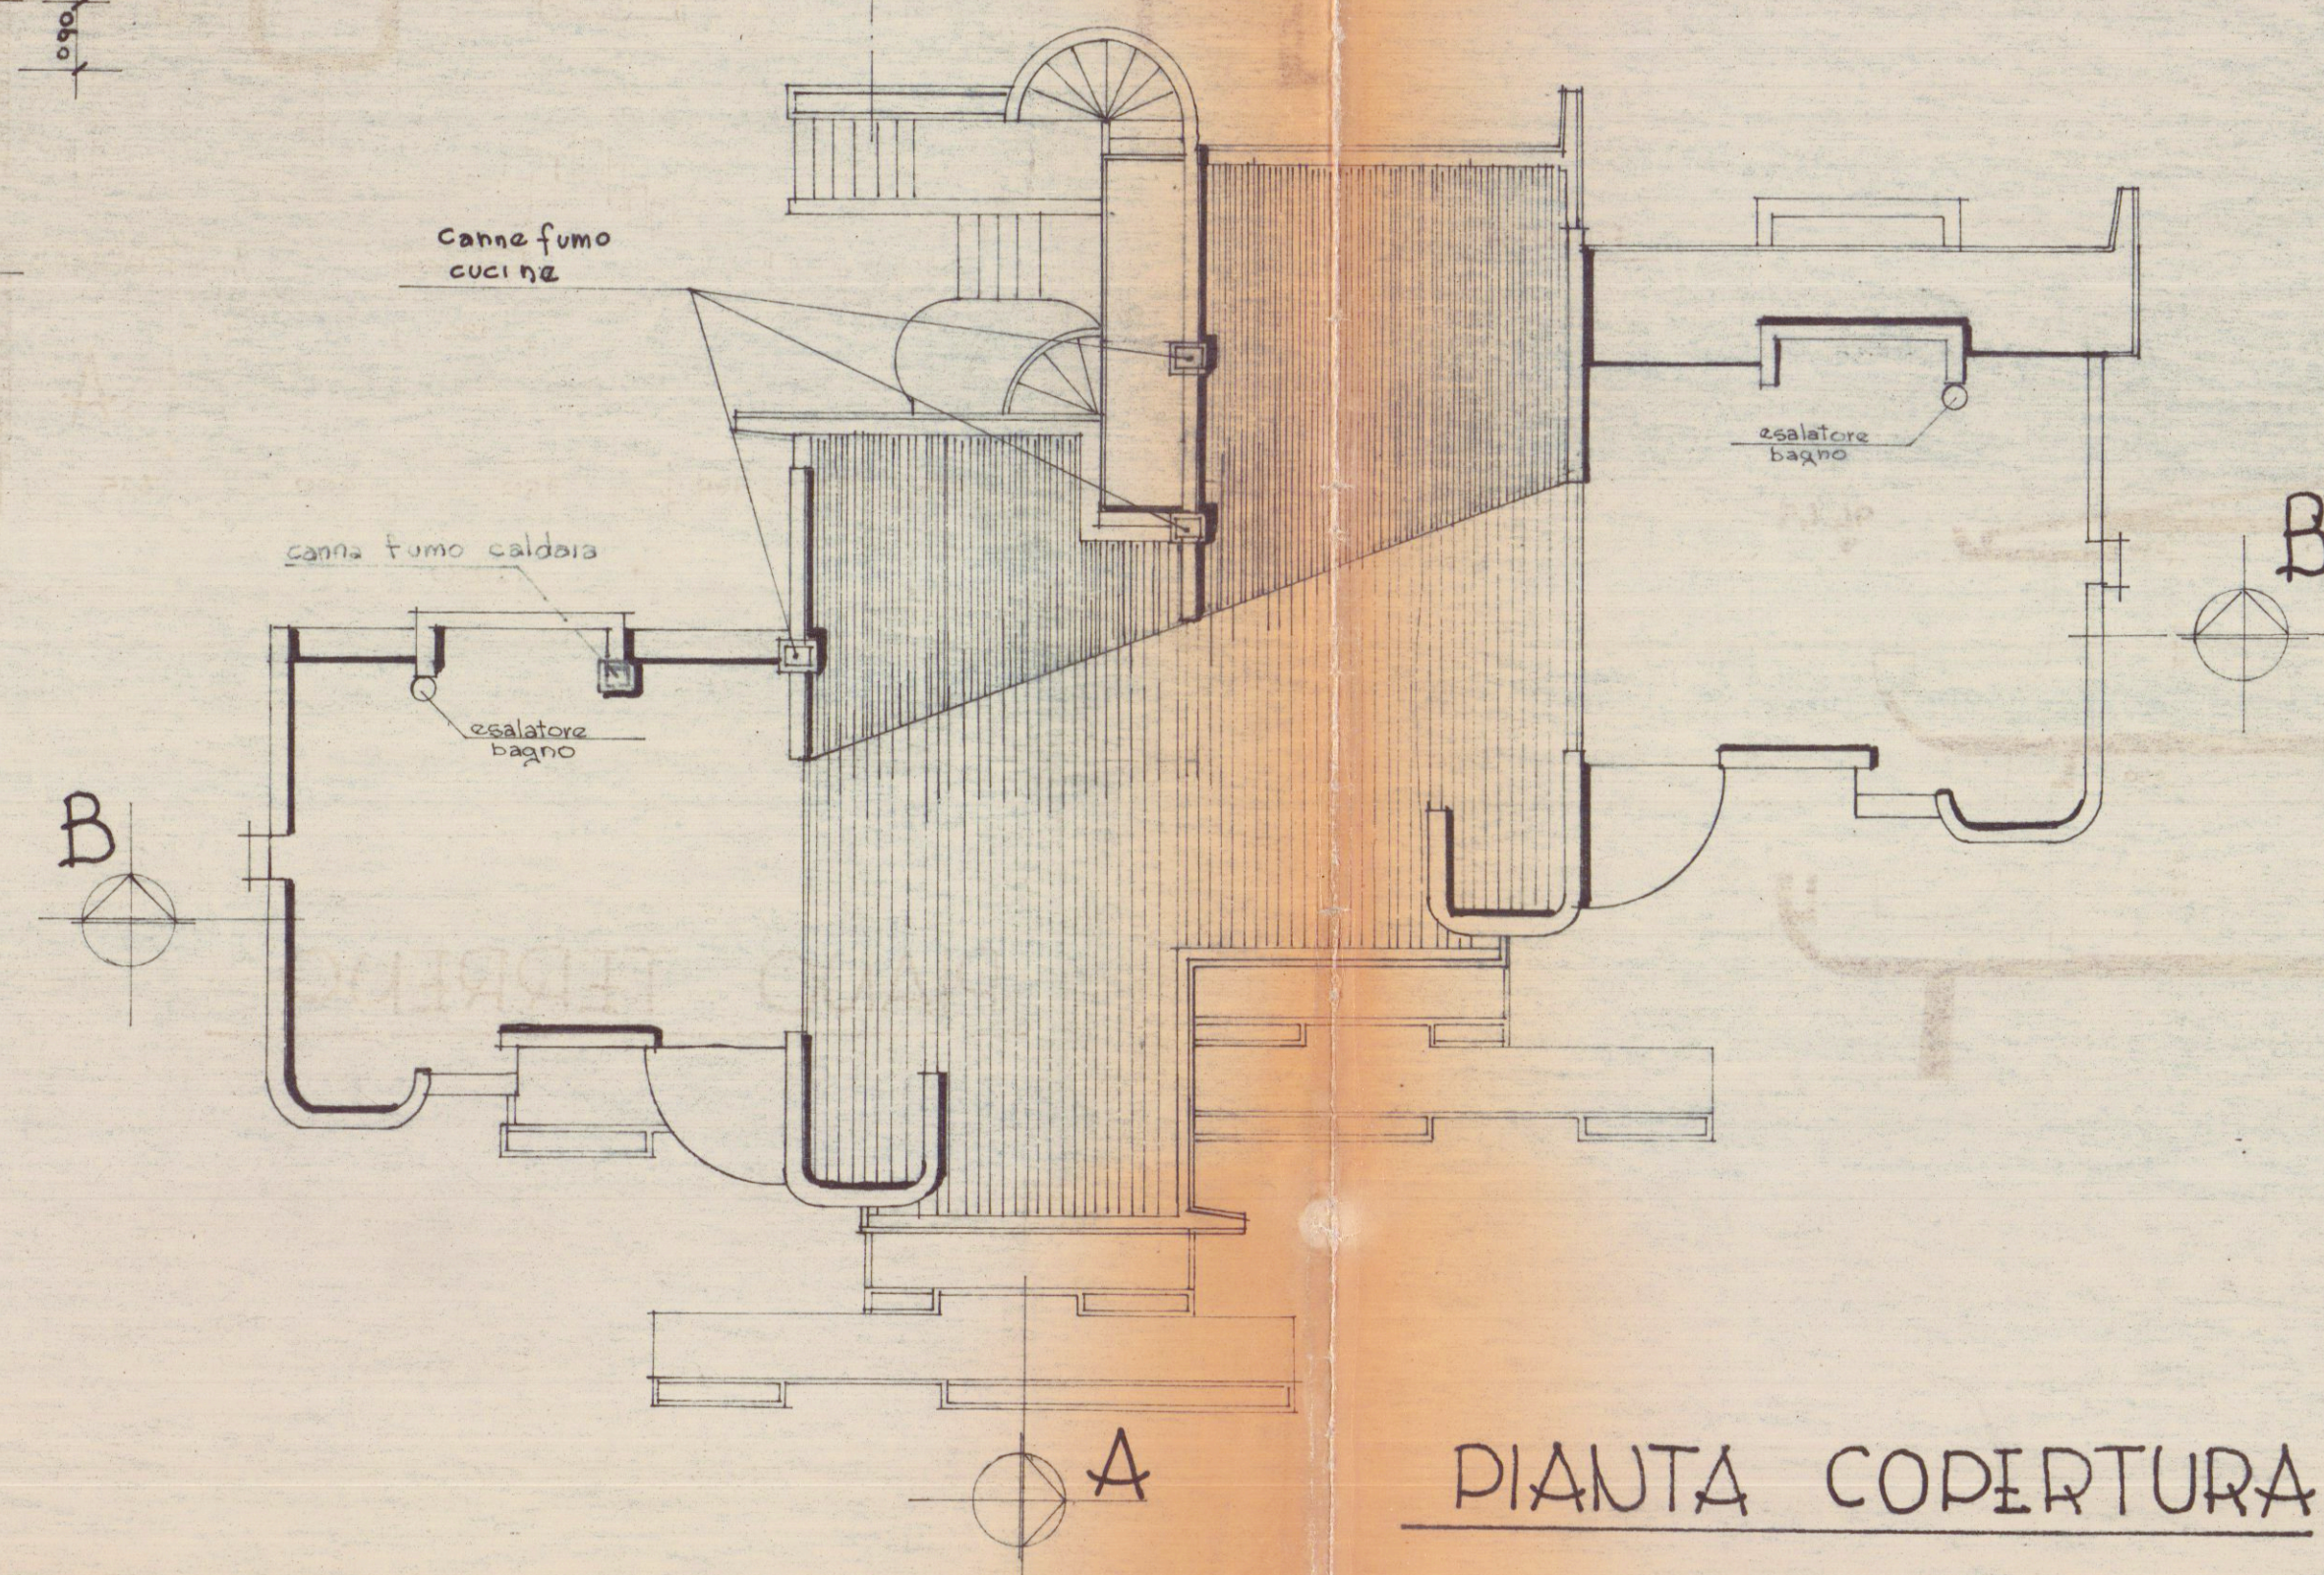


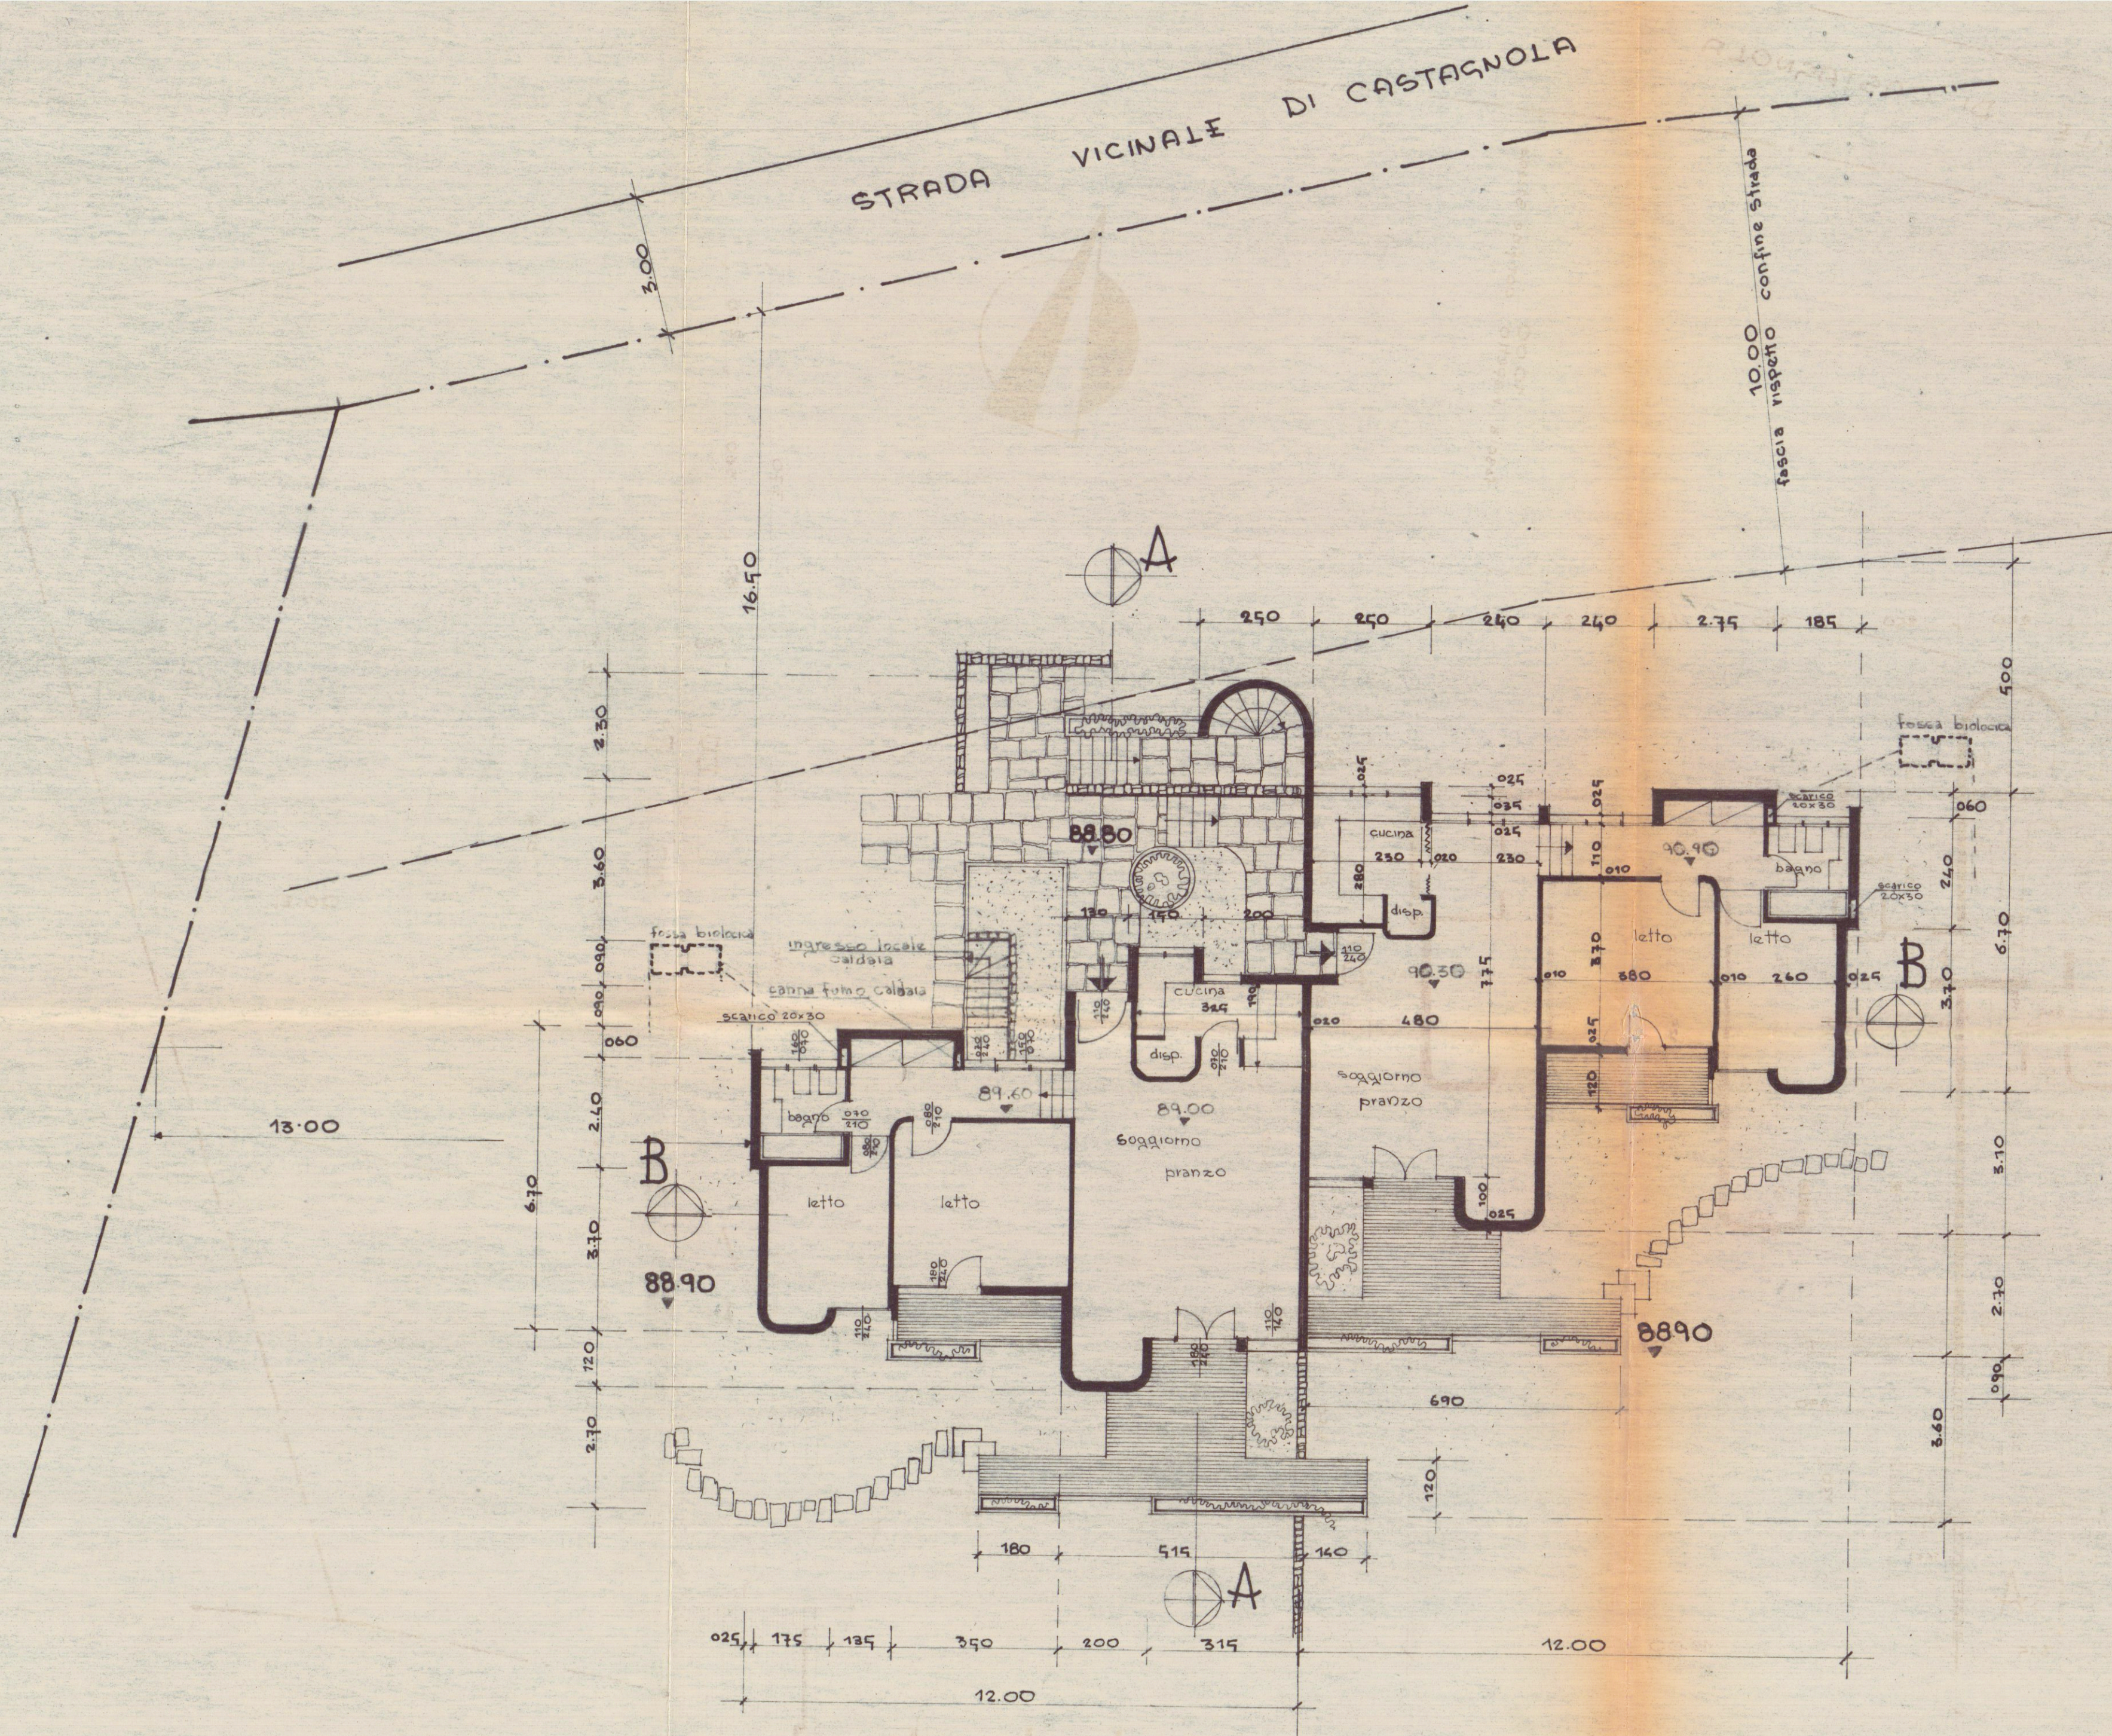

SOSPESO

SAP A

ORTONOVO LA SPEZIA
tel 66503

tel 66503

PIANTE e SEZIONI

prop.	BIANCHI	ANGELO
	GUADACINI	MARIO

ANGELO
MARCO

21 JUL 1978

TAV.
n. 3

data	
0.03	