

H.51

COMUNE DI CARRARA
Decorato di Medaglia d'Oro al Merito Civile
Settore Urbanistica & S.U.A.P.



COD14

spazio riservato al protocollo generale
COMUNE DI CARRARA
20 MAR. 2012
Prot. n. 12540
spazio riservato al settore
Prof. Urb. Bertolini
Assegnata a (elebri)
Dirigente del Settore

SEGNALAZIONE CERTIFICATA DI INIZIO ATTIVITA'
(art. 77 -79 - 84 della L.R. 03/01/05 n. 1 e s.m.i.)

DA DEPOSITARE PRESSO:
[] Edilizia Privata
[] Sportello Unico Attività Produttive (S.U.A.P.)

La sottoscritta Dino Bertolini
Nato a Bibbiano, Provincia RE, 09/10/1940
Residente in Bibbiano, Provincia RE, in Via Della Croce
N. 217, C.A.P. 42021, Telefono, Fax
e-mail Codice Fiscale BRTDNI40R09A850V

SEGNALA

a norma della vigente legislazione in materia urbanistica ed edilizia ed ai sensi e per gli effetti della L.R. 03/01/05 n.1 e s.m.i., l'inizio dell'attività edilizia relativa a (descrizione sintetica dell'intervento):
Diversa distribuzione degli spazi interni, più precisamente l'intervento è consistente nella costruzione di una scala di collegamento del piano terra con il piano sottotetto, fin'ora utilizzato mediante una scala retrattile.

- [X] Nuovo intervento
[] Variante alla S.C.I.A. n°... depositata in data ...
[] Variante al permesso di costruire n° ... del ...

da realizzarsi sull'unità immobiliare posta in Via Bassagrande
N. 50 località Marina di Carrara, con estremi di identificazione catastale:
Catasto terreni Foglio 78 Particella 590 Subalterno/i
Catasto fabbricati Foglio 78 Particella 586 Subalterno/i 1
78 588

con destinazione d'uso attuale: (barrare la casella che interessa)
[X] - Residenziale [] - Commerciale [] - Uffici [] - Turistico [] - Artigianale
[] - Industriale [] - Sportivo [] - Culturale [] - Pubblico [] - Altro (specificare)
[] - e con cambio di destinazione d'uso in (specificare):

nella sua qualità, con l'impegno comunque a comunicare immediatamente ogni variazione in proposito, di :

- ☐ Proprietario ☒ Comproprietario congiuntamente ai soggetti di all'allegato elenco
☐ Usufruttuario ☐ Altro (specificare)
☐ Comodatario / Affittuario con autorizzazione del proprietario

☐ Per conto della Ditta/Soc.:

Con sede in Prov. in via/piazza

n. C.A.P. telefono fax

e-mail P.iva

che rappresenta nella veste di
specificare: amministratore, legale rappresentante, procuratore ecc.

Producendo, quale parte integrante e sostanziale della presente S.C.I.A., **la seguente documentazione obbligatoria:**

- **Titolo di proprietà** / disponibilità e visure catastali aggiornate dell'immobile;
- **Relazione tecnica asseverata** a firma di tecnico abilitato ai sensi dell'art. 84 comma 2 lettera a) della L.R. 1/05;
- **Elaborati tecnici completi** di estratto di mappa catastale, aereo-fotogrammetrico, delle piante, sezioni e dei prospetti (stato attuale, modificato e sovrapposto), della relazione tecnica e di ogni altro elaborato progettuale necessario per consentire le verifiche di competenza dell'Amministrazione Comunale (vedi all. W del REC);
- **Documentazione fotografica**, puntuale ed esauriente, dello stato attuale con planimetria dei punti di scatto;
- **Quietanza n°** del di versamento della somma di € 25,00 sul c.c. 118547 (diritti di segreteria);
- **Copia dell'eventuale ricevuta del pagamento degli oneri di urbanizzazione e del costo di costruzione;**
- **DURC in originale in corso di validità** (documento di regolarità contributiva) (1), se dovuto;
- **Copia dei documenti di identità in corso di validità di chi sottoscrive la presente;**

Oltre alla seguente documentazione :

- ☐ Relazione geologica e/o geotecnica;
- ☒ Attestato di avvenuto deposito c/o Genio Civile del progetto ai sensi della L. 1086/71 e della L. 64/74 ;
- ☐ Progetto degli impianti ai sensi del D.M. 22 gennaio 2008 n.37 ;
- ☐ Elaborato tecnico della copertura e la relativa documentazione ai sensi dell'art. 4 c.2 del D.P.R.G. n. 62/R/05;
- ☐ Relazione ai sensi della L. 10/91 (contenimento dei consumi energetici);
- ☐ Altro (Specificare)

Oltre che i seguenti pareri, autorizzazioni, nulla osta o atto d'assenso, comunque denominati, necessari per poter eseguire i lavori, ivi compresi quelli relativi ai vincoli ambientali, paesaggistici o culturali:

- ☐ Atto di assenso Comunale per immobili di valore storico
- ☐ Autorizzazione paesaggistica
- ☐ Autorizzazione per vincolo idrogeologico;
- ☐ Nulla osta per vincolo idraulico (PAI);
- ☐ Autorizzazione FF.SS/ ANAS/SALT;
- ☐ Altro (Specificare)

DICHIARA CHE

2.- il Progettista delle opere è:

Marco Mario

Bianchi

nome

Cognome

nato a Massa "Provincia" MS il 08 - 03 - 1988

residente in Carrara Provincia MS in viale XX Settembre

n. 75 C.A.P. 54033 telefono +39.333.98.40.462 fax 0585/53523

iscritto al Collegio Professionale dei Geometri della provincia di MS al n° 1273

con studio professionale in Avenza di Carrara Provincia MS in via Campo d'Appio

n. 32 C.A.P. 54033 telefono +39.333.98.40.462 fax 0585/53523

2.- il Direttore dei Lavori è:

Marco Mario

nome

Bianchi

cognome

nato a Massa Provincia MS il 08 - 03 - 1988

residente in Avenza di Carrara Provincia MS in via XX Settembre

n. 75 C.A.P. 54033 telefono +39.333.98.40.362 fax 0585/53523

iscritto al Collegio Professionale dei Geometri della provincia di MS al n° 1273

con studio professionale in Avenza di Carrara Provincia MS in via Campo d'Appio

n. 32 C.A.P. 54033 telefono 328/3560596 fax 0585/53523

e-mail marco.bianchi@live.it Codice Fiscale BNC MCM 88G08 F023 J

3.- per l'esecuzione delle opere in progetto il/la sottoscritto/a, consapevole che la realizzazione e/o la modifica di impianti tecnologici, ai sensi del D.M. n. 37/08, oppure l'esecuzione di lavori per la costruzione e/o modifica di strutture soggette ai disposti della normativa antisismica, non possono essere eseguiti direttamente dal sottoscritto denunciante, a meno che lo stesso non abbia i requisiti previsti dalla vigente normativa per l'esecuzione degli stessi:

- ☐ eseguirà i lavori in proprio in economia e non utilizzerà, nemmeno per l'esecuzione di singole lavorazioni, alcun lavoratore autonomo;
- ☐ eseguirà i lavori in proprio in economia mediante affidamento delle singole lavorazioni ai lavoratori autonomi di seguito elencati e pertanto **allega la documentazione di cui al combinato disposto risultante dagli articoli 90 comma 9 lettere a) e b) del D. L.vo n.81/08 e 82, commi 8,9,10,11, della L.R. n.1/05:**

nominativo _____ indirizzo _____ città _____ P.I. / C.F. _____

nominativo _____ indirizzo _____ città _____ P.I. / C.F. _____

- ☒ è affidata l'esecuzione dei lavori all'impresa di seguito elencata e pertanto **allega la documentazione di cui al combinato disposto risultante dagli articoli 90 comma 9 lettere a) e b) del D. L.vo n.81/08 e 82, commi 8,9,10,11, della L.R. n.1/05:**

IMP. EDILE LOMBARDI FRANCESCO

Via Romagnano n°186

Massa - Fraz. Di Romagnano

nominativo

indirizzo

Città

4602017019

1490998

codici di iscrizione identificativi

2290

LMB FNC58B08E155B

INPS

INAIL

CASSA EDILE

P.I. / C.F.

e pertanto si dichiara di aver verificato la documentazione di cui all'art. 90, comma 9, lettere a-b, D.lgs. 81/2008;

4.- l'intervento: (sicurezza cantiere)

- ☒ non e' soggetto all'ambito di applicazione del D.Lgs 9 aprile 2008 n.81 e successive modificazioni ed integrazioni;
- ☐ e' soggetto all'ambito di applicazione del D.Lgs 9 aprile 2008 n.81 e s. m. i. e pertanto si impegna a comunicare all'Azienda U.S.L. la notifica preliminare, ai sensi dell'art. 99 del D.Lgs n° 81/08.

Il richiedente dichiara di essere a conoscenza che:

1. è obbligato a comunicare la data di ultimazione dei lavori ai sensi dell'art. 84 comma 5 della Legge Regionale n.1/2005 e che la presente S.C.I.A. è sottoposta al termine massimo di validità fissato in tre anni, decorrenti dalla data di presentazione;
2. al termine dei lavori, ai sensi e per gli effetti dell'art. 86 comma 1 della L.R. 03/01/05 n° 1, è obbligato a darne comunicazione con l'apposita modulistica, trasmettere sia il certificato di conformità, redatto da Professionista abilitato, che attesti la conformità dell'opera al progetto contenuto nel titolo abilitativo o nelle varianti ad esso, e sia la ricevuta dell'avvenuta presentazione della variazione catastale conseguente alle opere realizzate ovvero la dichiarazione che le stesse non hanno comportato modificazione del classamento;
3. ai sensi del disposto dell'art. 90, comma 9, lettera c) del D. Lgs. n.81/08, la mancata trasmissione del documento unico di regolarità contributiva in corso di validità (D.U.R.C.), anche in caso di variazione dell'impresa esecutrice dei lavori, comporta l'inefficacia del titolo; (1)
4. ai sensi e per gli effetti dell'art. 86 comma 2 della L.R. 03/01/05 n° 1 e qualora ricorrano le condizioni previste comma 2 del citato articolo, è obbligato a trasmettere la certificazione di abitabilità o di agibilità delle unità immobiliari, redatta da professionista abilitato;
5. l'intervento progettato: (specificare)
☐ Comporta la corresponsione dei contributi di cui agli art. 119 e 120 della L.R. 03/01/05 n°1 e, pertanto, allega la ricevuta del versamento effettuato;
☒ Non comporta la corresponsione dei contributi di cui agli art. 119 e 120 della L.R. 03/01/05 n°1;
6. di essere al corrente che in caso di ritardo od omesso pagamento dei contributi verranno applicate le sanzioni amministrative di cui all'art. 128 della L.R. 1/05;
7. il presente titolo abilitativo non pregiudica i diritti dei terzi e comunque si solleva il Comune da ogni responsabilità nei loro confronti;

SI DICHIARA INOLTRE CHE:

- ai fini della titolarità di cui all'Art. 84 della L.R. 01/05, di essere in possesso dei requisiti e dei presupposti per la presentazione della presente S.C.I.A. e che la sottoscrizione del presente modello, unitamente alla fotocopia del documento di identità in corso di validità, costituisce dichiarazione sostitutiva di atto di notorietà e di autenticità della documentazione allegata in copia, ai sensi e per gli effetti del D.P.R. 28.12.2000 n. 445/2000;

- il presente modello è conforme all'originale predisposto dal Comune di Carrara e pubblicato sul sito internet dello stesso.

Tutte le voci del presente modello sono obbligatorie e ogni correzione relativa alla sua compilazione effettuata in calce potrebbe comportarne l'annullamento.

CARRARA, 19/10/2012

Il richiedente

Bertoli Diana

Il Direttore dei Lavori

(per accettazione)

(Timbro e Firma per esteso e leggibile)

Il Progettista

(per accettazione)

(Timbro e Firma per esteso e leggibile)

L'assuntore dei Lavori

(per accettazione)

(Timbro e Firma per esteso e leggibile)

- (1) - l'originale può essere sostituito da una fotocopia accompagnata da dichiarazione che ne attesti la conformità all'originale resa dal titolare ai sensi e per gli effetti degli art. 46 e 47 del D.P.R. 28.12.2000 n. 445, allegandovi copia del documento di identità.

TRATTAMENTO DEI DATI PERSONALI

I dati sopra riportati sono trattati nel rispetto delle norme sulla tutela della privacy, di cui al Dlgs. n. 196/2003. I dati vengono archiviati e trattati sia in formato cartaceo sia su supporto informatico nel rispetto delle misure minime di sicurezza. L'interessato può esercitare i diritti di cui al citato Codice presentando richiesta direttamente presso l'Ufficio Urbanistica e SUAP.



S.p.A. - Capitale Sociale euro 38.114.748,00 I.v. al 23/02/2011
Sede Legale in Carrara, Via Roma, 2
Cod. Fisc., P. I. e Iscr. Reg. Impr. Massa Carrara 00581810454
Iscritta all'Albo delle Banche, soggetta all'attività di direzione
e coordinamento della Banca CARIGE S.p.A. e appartenente
al Gruppo Banca Carige Iscritta all'Albo dei Gruppi Bancari
Aderente al Fondo Interbancario di Tutela dei Depositi

* * * B O L L E T T A * * *

DATA 04.11.2011

ENTE/ES

NUMERO

CONTO

TESORERIA:FILIALE DI CARRARA

1010/2011

5265

1

COMUNE DI CARRARA
PIAZZA II GIUGNO 2
54033 MS CARRARA

VERSANTE BERTOLINI DINO

HA VERSATO QUANTO SEGUE : PROVV/E

IMPORTO

4978

25,00+

CAUSALE DEL VERSAMENTO : S.C.I.A. DIRITTI DI SEGRETERIA

RIF. 6531231 / 1 / 51 / 0

IMPORTO BOLLETTA

VALUTA

BOLLI

SPESE

COMM.

IMPORTO RISCOSSO

25,00+ 04.11.2011 ES

0,00

ES

0,00

0,00

25,00+

DICONSI EURO VENTICINQUE/00*****

FATTI SALVI I DIRITTI DELL' ENTE


IL CASSIERE

Imposta di bollo virtuale, Autorizzazione Intendenza di Finanza di Massa n° 9024 del 30/08/1973.

- 2) L'importo degli assegni bancari, assegni circolari, vaglia o altri titoli similari è accreditato con riserva e salvo buon fine - e ciò anche nel caso di assegni bancari tratti sulla stessa dipendenza accreditante, qualora siano presentati ai nostri sportelli - e non è disponibile prima che la Cassa di Risparmio di Carrara S.p.A. ne abbia effettuata la verifica o l'incasso. La Cassa di Risparmio di Carrara S.p.A. si riserva comunque tutti i diritti ed azioni compresi quelli dell'art. 1829 del C.C..
 - 3) L'Emittente riconosce il presente documento, consegnato dalla banca incaricata - o da un suo Sostituto - e da questa contrassegnato all'atto del pagamento da apposita indicazione che le garantisce l'originalità, quale ricevuta per l'avvenuto pagamento dell'obbligazione pecuniaria in esso riportata.
 - 4) Esente da imposta di bollo. Corrispettivi assoggettati ad IVA.
 - 5) La parte adempiente, per liquidazione del presente contratto, potrà avvalersi, a sua scelta, della procedura consentita dall'art. 202 del D. L.vo 24 febbraio 1998, n. 58, oppure dalla procedura prevista dagli articoli 1515 - 1516 Codice Civile. In quest'ultima ipotesi, le operazioni saranno affidate ad un agente di cambio. La notizia dell'esecuzione coattiva verrà data con lettera raccomandata, escluso qualsiasi obbligo di offerta reale o di deposito ai sensi dell'art. 1514 Codice Civile, intendendosi esteso il termine di cui all'art. 1457 Codice Civile a tutto il quarto giorno non festivo successivo alla scadenza del contratto, e l'esecuzione stessa dovrà aver luogo entro il quarto giorno non festivo successivo a quello dell'avviso. È inoltre riservata alla parte adempiente la facoltà di procedere alla liquidazione anche oltre i termini di legge e d'uso, a trattativa privata e come meglio, con espressa rinuncia sin d'ora dall'altra parte a qualsiasi contestazione o riserva in proposito, salva ogni altra azione dalla parte adempiente medesima per la differenza e i danni.
 - 6) La presente compravendita o ordine irrevocabile comporta l'applicazione delle commissioni e valute nella misura tempo per tempo vigente e quale risulta dagli appositi avvisi esposti nei locali della Banca ai sensi dell'art. 118 del D.Lvo 1.9.1993, n. 385 e delle relative disposizioni di attuazione.
 - 7) Contratti di borsa. Il presente contratto è soggetto alle disposizioni del D.L.vo 24 febbraio 1998, n. 58, e del R.D.L. 30/12/1923 n° 3278 e successive modificazioni, integrazioni e disposizioni di attuazione.
 - 8) A fronte di un regolamento dell'operazione con addebito in c/c, sul conto stesso sarà eventualmente accreditata la cedola che verrà a maturare prima della consegna dei titoli o nell'ipotesi di acquisto di Bot (titoli immessi in deposito provvisorio) sarà accreditato, alla scadenza, il valore nominale dei titoli medesimi.
 - 9) La sottoscrizione e la prenotazione di titoli deve intendersi eseguibile salvo chiusura anticipata e riserva di ripiano.
 - 10) Il presente documento deve essere prodotto in caso di vendita o di ritiro dei titoli oggetto della presente operazione.
 - 11) Tassa assolta in modo virtuale. Aut. Min. n° 301127/83 del 3/8/83 e N. V/10/747/93 del 31/12/93.
 - 13) Esente da bollo - art. 7 - Tabella all. B - D.P.R. 26/10/1972 n° 642.
 - 14) Delega a girare azioni vendute. La Cassa di Risparmio di Carrara S.p.A. è autorizzata ad apporre sui titoli oggetto della presente operazione, firmando in nome della controparte e per suo conto, le girate di trasferimento dei titoli stessi ed è autorizzata inoltre ad iscrivere se stessa quale girataria se, a suo insindacabile giudizio, ne ricorresse il caso. Il suo operato viene fin d'ora approvato senza eccezione e riserve.
-



COMUNE DI CARRARA
Decorato di Medaglia d'Oro al Merito Civile
Settore Urbanistica & S.U.A.P.

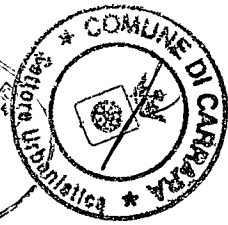

2012

COD14

RELAZIONE ASSEVERATA SEGNALAZIONE CERTIFICATA DI INIZIO ATTIVITA' (Art. 77 comma 6 - Art. 84 comma 2 lettera a della L.R. 03/01/05 n° 1 e s.m.i.)

Il sottoscritto

Marco Mario

Bianchi

Nome

cognome

Nato a Massa Provincia MS il 08 - 03 - 1988

Iscritto all'Albo Professionale Geometri Provincia Ms al n. 1273

Con studio prof. in Avenza di Carrara Provincia MS in via/piazza Campo d'Appio

n. 32 C.A.P. 54033 Telefono +39.333.98.40.462 Fax 0585/53523

e-mail marco_bianchi@live.it Codice Fiscale BNCMCM88C08F023J

in qualità di **Progettista dei Lavori** di cui alla presente S.C.I.A. e con riferimento all'incarico progettuale ricevuto da :

Dino

Bertolini

nome

cognome

Nato a Bibbiano Provincia RE il 09 - 10 - 1940

Residente in Bibbiano Provincia RE in via/piazza Della Croce

n. 2 C.A.P. 19021 Telefono Fax

DICHIARA

sotto la propria personale responsabilità, anche ai sensi e per gli effetti dell'art. 84 della L.R. 03/01/05 n°1 e s.m.i.:

- che le opere oggetto della S.C.I.A. a cui fa riferimento la presente saranno eseguite sull'immobile/area/edificio

posto in via Bassagrande n° 50 località Marina di Carrara

con estremi di identificazione catastale:

Catasto terreni Foglio 78 Mappale 590

Catasto fabbricati Foglio 78 Mappale 586 Subalterno/i 1
78 588

con destinazione d'uso attuale:

☒ - Residenziale ☐ - Commerciale ☐ - Uffici ☐ - Turistico ☐ - Artigianale
☐ - Industriale ☐ - Sportivo ☐ - Culturale ☐ - Pubblico ☐ - Altro (specificare)

☐ - con cambio di destinazione d'uso in (specificare)

che consistono in (descrivere sommariamente l'intervento): *diversa distribuzione degli spazi interni, più precisamente l'intervento è consistente nella costruzione di una scala di collegamento del piano terra con il piano sottotetto, fin'ora accessibile mediante una scala retrattile, che successivamente sarà eliminata, con la relativa ricostruzione del solaio. Per poter realizzare la scala sarà necessario forare il solaio esistente per un'area pari a mq 3,80 circa, la scala che verrà installata sarà in materiale di tipo acciaio ed avrà n°1 rampa centrale e n°2 rampe agli estremi da pochi gradini, in modo da consentire un accesso molto più facilitato alla soffitta.*

Si procederà inoltre con il rifacimento degli intonaci ed alla pitturazione degli stessi con pittura al civile di colore bianco come esistente

Il tutto è meglio spiegato negli elaborati grafici allegati

il tutto come meglio evidenziato nella Relazione Tecnica dettagliata che si allega alla presente (obbligatoria);

e che pertanto rientrano nella seguente tipologia d'intervento di cui all'Art. 79 della L.R. 01/05:

- | | |
|--|---|
| ☐ Comma 1, lettera a) | ☒ Comma 2, lettera b) |
| ☐ Comma 1, lettera b) | ☐ Comma 2, lettera c) |
| ☐ Comma 1, lettera c) | ☐ Comma 2, lettera d) |
| ☐ Comma 1, lettera d) | ☐ Comma 2, lettera d1) |
| ☐ Comma 1, lettera e) | ☐ Comma 2, lettera d2) |
| ☐ Comma 1, lettera f) | ☐ Comma 2, lettera d3) |
| ☐ Comma 2, lettera a) | ☐ Comma 2, lettera e) |

2. che la legittimità urbanistica ed edilizia dell'attuale stato dei luoghi risulta:

- ☐ dalla realizzazione del fabbricato in data antecedente all'anno 1942 e da tale data non ha mai subito trasformazioni che richiedevano titoli edilizi;
- ☐ dalla realizzazione del fabbricato in data antecedente al 01/09/1967 e da tale data non ha mai subito trasformazioni che richiedevano titoli edilizi;
- ☐ trattasi di intervento non incidete sulle costruzioni esistenti.

oppure è stato modificato/realizzato in forza dei titoli sotto elencati :

- ☐ Atto autorizzativo (licenza/concessione edilizia/permesso di costruire) n° del
- ☐ Autorizzazione Unica (ex D.P.R. 447/98 e s.m.i.) n° del
- ☒ dalla autorizzazione edilizia n° Prot. 5938/985 del 23.04.1991
- ☐ D.I.A. (denuncia di inizio attività) n° del
- ☐ Comunicazione ex art. 26 L. 47/85 del
- ☐ Condono edilizio L. / concessione n° del
- ☐ Concessione edilizia in sanatoria (art.....L...../....) n° del

3. che per la realizzazione delle opere descritte al precedente punto 1) - (Atti di assenso)

- ☐ ricorrono le condizioni di cui all'art. 79, comma 5, della L.R. 03/01/05 n° 1 e quindi *si allegano alla presente i relativi atti di assenso;*
- ☒ non ricorrono le condizioni di cui all'art. 79, comma 5, della L.R. 03/01/05 n° 1

4. che l'immobile/area/edificio oggetto della S.C.I.A. a cui fa riferimento la presente Relazione Asseverata è posto in area che il vigente Strumento Urbanistico classifica come segue:

Piano strutturale	Sistema / Sub Sistema		U.T.O.E.	
Regolamento Urbanistico	Edificio classificato	R - 2	Area classificata	Marina Ovest
Eventuale strumento urbanistico in adozione	Edificio classificato		Area classificata	

5. che la realizzazione delle opere descritte al precedente punto 1) ai sensi e per gli effetti del D.M. 22 gennaio 2008 n.37 (*Impianti tecnologici*):

- ☒ non comporta l'installazione, la trasformazione, l'ampliamento di impianti tecnologici;
☐ comporta l'installazione, la trasformazione, l'ampliamento dei seguenti impianti tecnologici:
- ☐ di produzione, trasporto, distribuzione ed utilizzazione dell'energia elettrica;
 - ☐ radiotelevisivo ed elettronico in genere, le antenne e di protezione da scariche atmosferiche;
 - ☐ di riscaldamento e climatizzazione;
 - ☐ idrotermosanitario e di trasporto, trattamento, uso, accumulo e consumo di acqua;
 - ☐ di trasporto ed utilizzazione di gas;
 - ☐ di sollevamento di persone o cose;
 - ☐ di protezione antincendio, allegato alla presente e composto di n°..... tavole e di relazione tecnica;
- pertanto, ai sensi dell'art.125 del T.U.E. - D.P.R. 380/01, l'intervento proposto è soggetto agli obblighi derivanti dalle leggi indicate e quindi si allega alla presente i relativi Progetti degli impianti corredati da una Relazione Tecnica che ne attesti la rispondenza;

6. che la realizzazione delle opere descritte al precedente punto 1), ai sensi e per gli effetti della L. 9.1.1991 n° 10 e del D.P.R. 26.8.1993 n° 412 (*contenimento del consumo energetico*):

- ☒ non comporta il calcolo delle dispersioni termiche ed il progetto di contenimento dei consumi energetici;
☐ comporta il calcolo delle dispersioni termiche ed il progetto di contenimento dei consumi energetici, con le necessarie verifiche, e pertanto si allega alla presente la documentazione progettuale, relazione e schemi grafici, redatta da professionista abilitato;

7. che, ai fini dell'art. 93 del D.P.R. 380/01 e dell'art.105 L.R. n. 1/05 (*Zone Sismiche*), l'intervento :

- ☐ non riguarda parti strutturali dell'edificio o trattasi di opere di trascurabile importanza ai fini della pubblica incolumità (art. 12 del DPGR 9 luglio 2009 n. 36/R);
☒ è soggetto alla disciplina in materia di costruzioni in zona sismica e pertanto sarà provveduto, prima di dare corso ai lavori strutturali, al deposito del relativo progetto all'Ufficio Tecnico del Genio Civile di Massa Carrara, presentando al Comune copia dell'attestato di deposito;

8. che, ai fini dell'eliminazione delle *barriere architettoniche*, l'intervento :

- ☒ è soggetto alle prescrizioni dell'art. 77 e seguenti del D.P.R. 380/01, del D.M. 236/89 e della L. R. 47/91 e successive modificazioni ed integrazioni, in quanto trattasi di **edificio privato non aperto al pubblico** e il progetto rispetta le prescrizioni di cui al comma 3 dell'art. 77 del D.P.R. 380/01 e pertanto ne garantisce :

☐ Accessibilità ☐ Visitabilità ☒ Adattabilità

- ☐ è soggetto alle disposizioni di cui all'art 82 del D.P.R. 380/01 trattandosi di edificio o spazio pubblico, **o privato aperto al pubblico**, e pertanto le opere risultano conformi a quanto ivi prescritto, come da dichiarazione e schemi dimostrativi allegati alla SCIA di cui alla presente asseverazione;
☐ è soggetto alle disposizioni di cui al punto precedente, ma non è possibile soddisfare integralmente i requisiti di cui all'art.82 del D.P.R. 380/01 e pertanto viene dimostrato comunque il requisito della **visitabilità condizionata** nei casi previsti dall'art. 5.7 del D. M. 236/89;
☐ trattasi di intervento non assoggettato alle prescrizioni di cui agli artt. 77 e 82 del D.P.R. 380/2001, in quanto _____

9. che, ai sensi dei disposti del D.Lgs n. 152/06 e successive modificazioni e integrazioni, le opere:

- ☒ non riguardano le discipline di cui sopra;
- ☐ riguardano la disciplina di rispetto assoluto dei pozzi (ml 10);
- ☐ riguardano la disciplina di rispetto relativo dei pozzi (ml 200);

10. che l'intervento descritto al precedente punto 1. (pubblica fognatura):

- ☒ non prevede nuove immissioni o sostanziale modifica degli allacciamenti esistenti alla pubblica fognatura, e pertanto dichiara l'idoneità dei medesimi allacciamenti ai regolamenti vigenti;
- ☐ prevede nuove immissioni o modifiche degli allacciamenti esistenti alla pubblica fognatura, e **pertanto si allega la relativa documentazione vistata dall'Ente gestore;**

11. che la realizzazione delle opere descritte al precedente punto 1) - (prevenzione incendi):

- ☒ non è relativa ad attività elencate al D.M. 16.2.1982 e pertanto non è soggetta al parere preventivo del Comando Provinciale dei Vigili del Fuoco;
- ☐ è relativa all'attività n° ... elencata al D.M. 16.2.1982 e pertanto è soggetta al parere preventivo del Comando Provinciale dei Vigili del Fuoco, che si allega alla presente unitamente a n° ... tavole ed alla relazione tecnica, debitamente vistati;

12. che la realizzazione delle opere descritte al precedente punto 1) - (sicurezza cantiere):

- ☒ non è soggetto all'ambito di applicazione del D.Lgs 9 aprile 2008 n.81 e successive modificazioni ed integrazioni;
- ☐ è soggetto all'ambito di applicazione del D.Lgs 9 aprile 2008 n.81 e.s. m. i.

13. che la realizzazione delle opere descritte al precedente punto 1) - (Oneri) :

- ☐ comporta incremento del carico urbanistico ai sensi degli art. 119 e 120, della L.R. 01/05 e pertanto è soggetta al pagamento dei contributi di cui al Titolo VII della L.R. 03/01/05 n° 1, **determinati nella apposita modulistica che deve essere obbligatoriamente allegata alla presente ai sensi del comma 2 dell'art. 126 della L.R. 1/05;**
- ☐ comporta incremento del carico urbanistico ai sensi degli art. 119 e 120, della L.R. 01/05 ma non è dovuta la quota relativa al costo di costruzione in quanto l'intervento è compreso nei casi di cui all'Art. 124 comma 2 lettera (specificare) e pertanto è soggetta al pagamento dei contributi di cui al Titolo VII della L.R. 03/01/05 n° 1 **determinati nella apposita modulistica che deve essere obbligatoriamente allegata alla presente ai sensi del comma 2 dell'art. 126 della L.R. 1/05;**

e come di seguito riassunto :

ONERI DI URBANIZZAZIONE PRIMARIA	Euro	
ONERI DI URBANIZZAZIONE SECONDARIA	Euro	
QUOTA COSTO DI COSTRUZIONE	Euro	
IMPORTO TOTALE DEI CONTRIBUTI	Totale Euro	
IMPORTO CORRISPOSTO (*)	Rev. Tesoreria N. del	Ric. Postale N. del

☐ - l'importo corrisposto rappresenta la prima rata delle N..... rate semestrali (max 6) e pertanto è stata allegata alla SCIA polizza fideiussoria assicurativa/bancaria a totale garanzia del pagamento delle rate rimanenti

(*) - **obbligatorio allegare copia delle ricevute**

Esenzioni

- ☐ comporta incremento del carico urbanistico ai sensi degli art. 119 e 120, della L.R. 01/05 ma trattasi di intervento a titolo gratuito ai sensi dell'Art. 124 comma 1 lettera (specificare) della L.R. 01/05 e pertanto non è dovuto il contributo di cui al Titolo VII della L.R. 03/01/05 n°1;
- ☒ non comporta incremento del carico urbanistico ai sensi degli art. 119 e 120 della L.R. 01/05 e pertanto non è dovuto il contributo di cui al Titolo VII della L.R. 03/01/05 n°1

14. che la realizzazione delle opere descritte al precedente punto 1) – (sicurezza in quota) :

- ☒ non interessano la copertura degli edifici, ovvero le opere sono di manutenzione ordinaria;
- ☐ interessano la copertura degli edifici, pertanto, ai sensi dell'art. 82 comma 13 della L. R. 1/2005 e del D.P.G.R. n. 62/R del 23/11/2005, **si allega la relativa documentazione (Elaborato grafico, Relazione Tecnica ed Attestazione di Conformità del Progettista ai sensi dell'art. 4 comma 2 del D.P.G.R. n. 62/R/05);**

15. che la realizzazione delle opere descritte al precedente punto 1) – (codice della strada) :

- ☒ non sono interventi disciplinati dal C.d.S.
- ☐ sono interventi disciplinati dal Codice della Strada e pertanto sono conformi a quanto stabilito dall'Art. 22 del C.d.S. e dall'Art. 46 del Reg. di Attuazione;

16. che la realizzazione delle opere descritte al precedente punto 1), ai sensi dell'Art. 82, comma 4 della L.R. 01/05, per la verifica di conformità alle norme igienico-sanitarie :

- ☒ non comporta valutazioni tecnico-discrezionali ai sensi del punto 1) del comma 4 dell'art. 82 della L.R. 01/05 **pertanto si autocertifica la conformità dell'intervento alle vigenti norme igienico-sanitarie;**
- ☐ riguarda interventi o opere su edifici a destinazione d'uso residenziale e comporta valutazioni tecnico-discrezionali ai sensi del punto 2) del comma 4 dell'art. 82 della L.R. 01/05 **pertanto si autocertifica la conformità dell'intervento alle vigenti norme igienico-sanitarie;**
- ☐ viene prodotto parere e i relativi elaborativi, vistati dall'azienda U.S.L. n° del in quanto :
 - ☐ l'intervento comporta deroga alle disposizioni igienico-sanitarie previsti dalla normativa vigente;
 - ☐ l'intervento riguarda edifici a destinazione d'uso diversa da quella residenziale in cui siano necessarie valutazioni tecnico discrezionali;

17. che la realizzazione delle opere descritte al precedente punto 1), ai sensi delle vigenti disposizioni legislative:

- ☒ non comportano parere A.R.P.A.T.;
- ☐ comportano parere A.R.P.A.T. e pertanto si **allega la documentazione necessaria al rilascio del Medesimo (necessario per le verifiche dell'amministrazione comunale);**
- ☐ comportano parere A.R.P.A.T. che si allega alla presente.

18. che, ai sensi e per gli effetti dell'art. 185 e 186 del D.Lgs 152/06 (terre e rocce da scavo), l'intervento:

- ☒ non prevede l'utilizzo di terre e rocce da scavo, oppure è previsto l'integrale riutilizzo sullo stesso sito;
- ☐ le terre o rocce da scavo prodotte e non riutilizzate saranno smaltite con il trasporto delle stesse in discarica autorizzata;
- ☐ le terre o rocce da scavo prodotte saranno integralmente/parzialmente riutilizzate e pertanto viene prodotta la modulistica, debitamente compilata, di seguito indicata ed allegata alla presente (Modello A e Modello B):
 - ☐ **MOD. A - relazione a firma congiunta del proprietario e del tecnico progettista, resa nei modi e nelle forme dell'art. 47 del D.P.R. 445/2000 e successive modificazioni, con la quale si dimostri**

quanto prescritto dall'art. 186, comma 1, lettere a), b), c), d), e) e g) del D. Lgs. 152/06;

- ☐ MOD. B - relazione a firma di tecnico abilitato, resa nei modi e nelle forme dell'art. 47 del D.P.R. 445/2000 e successive modificazioni, relativa al materiale da impiegare ed effettuata presso laboratori autorizzati, con la quale si attesta il rispetto di quanto richiesto alla lettera f) del suddetto art. 186;

19. che ai sensi e per gli effetti dell'art. 16 comma 2 del D.P.G.R. n° 2/r del 9.2.2007 (superfici drenanti):

- ☒ l'intervento edilizio richiesto non interessa le aree scoperte esterne;
☐ l'intervento edilizio richiesto mantiene una superficie permeabile di pertinenza dell'edificio pari ad almeno il 25% della superficie fondiaria;
☐ per l'intervento edilizio richiesto non incorre l'obbligo di effettuare la verifica delle superfici permeabili in quanto (specificare):.....
.....
.....

20. che ai sensi e per gli effetti dell'art. 17 comma 2 del D.P.G.R. n° 2/r del 9.2.2007, l'intervento edilizio richiesto (smaltimento acque piovane):

- ☒ non prevede il convogliamento e/o lo smaltimento delle acque piovane o modifiche allo stato esistente;
☐ prevede il convogliamento e/o lo smaltimento delle acque piovane con **recapito alla rete fognaria** Comunale delle acque bianche, in quanto non è tecnicamente possibile il loro convogliamento in aree permeabili, senza determinare fenomeni di ristagno, come dimostrato dalla documentazione allegata alla presente;
☐ prevede il convogliamento e/o lo smaltimento delle acque piovane con **recapito nel corso d'acqua denominato (specificare)**, in quanto non è tecnicamente possibile il loro convogliamento in aree permeabili, senza determinare fenomeni di ristagno, come dimostrato dalla documentazione allegata alla presente;
☐ prevede il convogliamento e/o lo smaltimento delle acque piovane direttamente sul terreno che ne garantisce la permeabilità.

21. ai sensi e per gli effetti dell'art. 17 comma 1 del D.P.G.R. n° 2/r del 9.2.2007 (superfici drenanti), l'intervento edilizio richiesto prevede che:

- ☒ non riguarda aree destinate a viabilità, percorsi, carrabili e pedonali;
☐ le aree destinate a viabilità, percorsi carrabili e pedonali saranno realizzati, come da schemi progettuali allegati alla presente, con modalità costruttive idonee a consentire l'infiltrazione o la ritenzione anche temporanea delle acque;
☐ le aree destinate a viabilità, percorsi carrabili e pedonali non saranno realizzati con modalità costruttive idonee a consentire l'infiltrazione o la ritenzione anche temporanea delle acque per motivi di sicurezza, igienico-sanitari, statici o di tutela dei Beni Culturali e Paesaggistici come comprovato dalla documentazione allegata alla presente.

22. interventi ricadenti in aree assoggettate a pericolosità idraulica stante le previsioni del Piano di assetto Idrogeologico, D.G.R.T. 1328/04 e s.m.i.

- ☒ l'intervento non ricade in area sottoposta a pericolosità idraulica;
☐ l'intervento ricade in area sottoposta a pericolosità idraulica, così classificata :
☐ - P.I.E. - pertanto si dichiara e assevera che l'intervento da realizzare, risulta assentibile per quanto disposto dall'art. 6 della Norme del Piano di assetto Idrogeologico;
☐ - P.I.M.E. - pertanto si dichiara, in relazione all'intervento edilizio previsto, che :
- è compreso tra quelli ammissibili ai sensi dei commi 2 e 3 dell'art. 142 della L.R. 66/2011;
- risultano osservate le norme del Piano di assetto Idrogeologico di cui al D.G.R.T. 1328/04 e s.m.i.

Per entrambe classificazioni, SI ASSEVERA, anche ai sensi dei commi 4 e 5 dell'art. 142 della L.R. 66/2011:

- l'assenza o l'eliminazione di pericolo per le persone e i beni, anche tramite sistemi di autosicurezza;
- che l'intervento non determina aumento dei rischi e delle pericolosità a monte e a valle.

A supporto di quanto sopra dichiarato si allega idonea documentazione contenente gli studi, l'analisi e le conclusioni che rendono l'intervento edilizio assentibile.

23. interventi ricadenti in aree assoggettate a pericolosità geomorfologica stante le previsioni del Piano di assetto Idrogeologico, D.G.R.T. 1328/04 e s.m.i.

- ☒ L'intervento non ricade in area sottoposta a pericolosità geomorfologica;
- ☐ L'intervento ricade in area sottoposta a pericolosità geomorfologica, così classificata :
- ☐ - P.F.E. – pertanto si dichiara e assevera che l'intervento da realizzare, risulta assentibile per quanto disposto dal comma 8 dell'art. 14 della Norme del Piano di assetto Idrogeologico;
- ☐ - P.F.M.E. – pertanto si dichiara, in relazione all'intervento edilizio previsto, che :
- ☐ - è compreso tra quelli ammissibili ai sensi del comma 7 lettera a) dell'art. 13 delle norme del Piano di assetto Idrogeologico di cui al D.G.R.T. 1328/04 e s.m.i.;
- ☐ - è compreso tra quelli ammissibili ai sensi del comma 7 lettera b) dell'art. 13 delle norme del Piano di assetto Idrogeologico di cui al D.G.R.T. 1328/04 e s.m.i., pertanto si allega **idonea documentazione contenente gli studi, l'analisi e le conclusioni che rendono l'intervento edilizio assentibile.**

che l'immobile/area/edificio oggetto della S.C.I.A. a cui fa riferimento la presente, rientra nelle seguenti aree sottoposte ai relativi vincoli, le cui tutele risultano di competenza dell'Amministrazione Comunale e/o di altri Enti o Amministrazioni, allegando il relativo atto di assenso (comunque denominato) rilasciato dall'ente competente (*è obbligatorio compilare tutti i campi che sono indicati*):

N°	DESCRIZIONE VINCOLO	SI	NO	AUTORIZZAZIONE NULLA OSTA
1	Vincolo paesaggistico ambientale D.Lgs. n° 42/04	X		Non occorre
2	D.M. 21/12/99 Perimetrazione sito di bonifica di interesse nazionale della Prov. di Massa Carrara - S.I.N. (1)		X	
3	Vincolo Idrogeologico L. 3267/23 ☐ opere soggette a dichiarazione di cui al Tit.III, art.100 Legge Forestale ☐ opere soggette ad autorizzazione di cui al Tit.III, art.101 Legge Forestale		X	
4	Fascia di rispetto Autostradale (SALT)		X	
5	Fascia di rispetto ferroviario (FFS)		X	
6	Fascia di rispetto strada statale (ANAS)		X	
7	Fascia di rispetto strada provinciale (Amministrazione Provinciale)		X	
8	Vincolo Forestale (Amministrazione Provinciale)		X	
9	Fascia di rispetto elettrodotto (ENEL)		X	
10	Fascia di rispetto metanodotto (SNAM)		X	
11	Demanio Idrico (Reg. Toscana- Genio Civile)		X	
12	Demanio Marittimo (Minist. Trasp. Navig. – Capitaneria di Porto - S.O.T. Marina di Carrara)		X	
13	Consorzio Zona Industriale Apuana (C.Z.I.A. Massa)		X	
14	Altri (se SI specificare).....		X	

(1) – nel caso di interventi che non interferiscono con le matrici ambientali necessita produrre perizia di stima, a firma di soggetto abilitato, del rischio sanitario ed ambientale associato a tutte le vie di esposizione attivate e/o attivabili in relazione agli interventi da realizzare, al fine di tutela della salute dei lavoratori e dei residenti (circolare Ministeriale del 16.2.2010)

ALLEGATI

Fanno parte integrante della presente relazione, oltre a quella obbligatoria, di cui al comma 2 dell'art. 84 della L.R. 1/05, la seguente documentazione :

- 1).....
- 2).....
ASSEVERA E CERTIFICA

- ai sensi e per gli effetti dell'art. 84 comma 2 lettera a) della L.R. 03/01/05 n° 1 e successive modificazioni ed integrazioni, che le opere da realizzarsi con la Segnalazione Certificata di Inizio di Attività (S.C.I.A.) a cui fa riferimento la presente Relazione Asseverata e meglio rappresentate nel progetto, sono conformi agli strumenti urbanistici sia adottati che approvati ed ai regolamenti edilizi vigenti, nonché il rispetto delle altre normative di settore aventi incidenza sulla disciplina dell'attività edilizia e, in particolare, alle norme antisismiche, di sicurezza, antincendio, igienico-sanitarie, alle norme relative all'efficienza energetica e di avere preso piena conoscenza delle norme di cui al D.P.C.M. 5.12.1997 relative ai requisiti passivo acustici.

Ai sensi e per gli effetti dell'art. 84 comma 4 della L.R. 03/01/05 n° 1 il sottoscritto Professionista, in ordine a tutto quanto sopra descritto ed asseverato, dichiara di essere consapevole che con la presente dichiarazione asseverata assume per sé la qualità di persona "esercitante un servizio di pubblica necessità ai sensi degli articoli 359 e 481 del Codice Penale", e che, pertanto, è a conoscenza delle penalità previste dalle normative vigenti in caso di dichiarazioni mendaci o che affermano fatti non conformi al vero.

Si dichiara inoltre che il modello è conforme all'originale predisposto dal Comune di Carrara e pubblicato sul sito internet dello stesso.

Tutte le voci del presente modello di relazione asseverata sono obbligatorie e ogni correzione relativa alla sua compilazione, effettuata in calce, potrebbe comportarne l'annullamento.

Carrara, li 19 - 03 - 2012

Il Professionista abilitato asseverante

(Timbro e firma per esteso leggibile)

Si allega fotocopia, non autenticata, di un documento d'identità.

Ai sensi del DPR 28/12/00, n. 445:
con la firma, insieme alla fotocopia non autenticata di un documento d'identità del dichiarante in corso di validità, la presente costituisce anche autocertificazione depositata.

Geom. Marco Mario Bianchi – STUDIO TECNICO – Via Campo d'Appio 32-loc. Avenza Carrara (Ms)

tel +39.333.98.40.462 Fax +39.0585/53523 p.Iva 01228630453

Committenza:

Bertolini Dino

Via Della Croce n°2

55049 Bibbiano (RE)

Il sottoscritto Geom. Marco Mario Bianchi iscritto all'Albo Professionale dei Geometri della Provincia di Massa Carrara al n° 1273, con Studio Tecnico sito in Avenza di Carrara, Via campo D'Appio n°32, ricevuto incarico dalla committenza redige la seguente

RELAZIONE TECNICA

Oggetto della presente è la ristrutturazione da attribuire al fabbricato sito in Marina di Carrara (MS) in Via Bassagrande n°50, identificato al N.C.E.U. con il Foglio 78 Mapp.-588 – 586 subalterno 1; NCT con il mapp. 590

Il fabbricato si sviluppa su unico piano terra abitabile oltre a piccole soffitte adibite a ripostiglio e/o magazzino, la porzione di proprietà della committenza consta di un soggiorno con cucinotto angolare e di piccolo ingresso; dal soggiorno si accede ad un disimpegno che permette l'accesso ad un servizio igienico, una camera ed una camera armadi con annessa lavanderia all'aperto. La scala retrattile che successivamente verrà descritta è posizionata nel disimpegno e dà accesso al vano sottotetto costituito da due locali con un piccolo ripostiglio.

L'intervento consiste principalmente nella diversa distribuzione degli spazi interni, più precisamente nella costruzione di una scala di collegamento del piano terra con il piano sottotetto, fin'ora utilizzato mediante la scala retrattile sopraccitata che prima della fine delle opere verrà smantellata mediante la ricostruzione del solaio in sostituzione del foro esistente.

Per poter realizzare le opere sarà necessario eseguire un foro nel solaio esistente per un'area pari a mq 3,80 circa. La scala che verrà installata sarà in acciaio e conterà di n°1 rampa centrale e n°1 rampa costituita da pochi gradini. Questi ultimi saranno formati con piedistallo in acciaio saldato alla struttura centrale con gradini in legno massello. La metratura dell'unico locale soggetto a modifiche, il soggiorno, a lavori ultimati risulterà essere di mq 12,40 con un rapporto illuminante pari a 0,19 > 0,125.


Ai fini della corretta evasione della pratica si allega certificato di avvenuto deposito dei calcoli relativi alla stessa presso il Genio Civile della provincia di Massa Carrara, a firma dell'Ing. Massimiliano Lazzini protocollo n°3028/47 del 01/12/2011

Per quanto concerne la legittimità urbanistica dei luoghi, l'abitazione in oggetto è stata edificata in data anteriore l'1 settembre 1967 come riportato nell'atto di compravendita trascritto in data 4/02/2010 al n° 1969 della conservatoria di Reggio Emilia

a firma della dott.ssa Lea Maria Dolores Scafa. Sono state effettuate comunque ulteriori ricerche presso il Comune di Carrara, settore urbanistica, che però non hanno prodotto alcun dato relativo alla costruzione dell'immobile oppure alla sua ristrutturazione, salvo per quanto concerne il manto di copertura, realizzato con Autorizzazione Edilizia n° 5938/985 del 23.04.1991 pervenuta, appunto, presso detto ufficio.

Tanto doveva il sottoscritto per l'incarico ricevuto e si firma,

Carrara lì, 19/03/2012

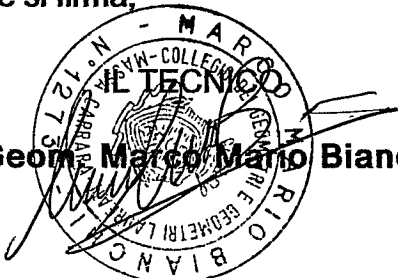
Geom. Marco Mario Bianchi

**AUTOCERTIFICAZIONE DI CONFORMITA'
DEL PROGETTO ALLE
NORME IGIENICO-SANITARIE**
(art. 82, comma 5, lettera a) della L.R. 01/2005)



Il sottoscritto Marco Mario Bianchi
nome *cognome*

nato/a a Massa Provincia MS il 08/03/1988

Iscritto all'Albo Professionale Geometri Provincia MS al n. 1273

con studio prof. in Avenza di Carrara Provincia MS in via Campo d'Appio

n. 32 C.A.P. 54033 telefono +39.333.98.40.462 fax +39.0585/53523

e-mail marco_bianchi@live.it Codice Fiscale BNC MCM 88 C08F023 J

nella sua qualità di progettista, in relazione al progetto presentato al Settore Urbanistica e S.U.A.P. del Comune di Carrara dal Sig. Dino Bertolini
nome *cognome*

per l'esecuzione dei lavori di Ristrutturazione – diversa distribuzione degli spazi interni

sull'immobile sito in Via Bassagrande n. 50 e identificato catastalmente come segue

<u>Catasto terreni</u>	sezione		foglio	<u>78</u>	particella	<u>590</u>	
<u>Catasto fabbricati</u>	Sezione		foglio	<u>78</u>	particella	<u>586</u>	sub <u>1</u>
				<u>78</u>		<u>588</u>	

consapevole delle sanzioni penali previste dall'art. 76 del DPR 28 Dicembre 2000, n. 445 e s.m.i. per le ipotesi di falsità in atti e dichiarazioni mendaci,

DICHIARA

ai sensi e per gli effetti di cui all'art. 82, comma 5, lettera a) della L.R. N.1/05 e s.m.i., e degli artt. 47 e 48 del D.P.R. 28.12.2000 n.445:

1. che gli interventi da realizzare nell'immobile indicato in premessa, non comportano valutazioni tecnico-discrezionali e sono conformi al Regolamento Edilizio Comunale e alle vigenti norme igienico-sanitarie;
2. che ha verificato i requisiti relativi all'impermeabilità, all'illuminazione, all'aerazione e al dimensionamento dei locali (superfici finestrate, altezza e superficie minima dei vani, ecc.) e quant'altro disposto dalla vigente normativa in materia;


Ai sensi dell'art. 38 comma 3 del D.P.R. 445/2000 alla presente dichiarazione viene allegata fotocopia di un documento di identità del sottoscrittore in corso di validità.

Si dichiara che il modello è conforme all'originale predisposto dal Comune di Carrara e pubblicato sul sito internet dello stesso.

CARRARA, li 1 9 - 0 3 - 2 0 1 2






Cognome **BIANCHI**
 Nome **MARCO MARIO**
 nato il **08/03/1988**
 (alto **1'13** **1** **A**)
 a **MASSA (MS)** **S.**
 a **ITALIANA**
 Cittadinanza **CARRARA (MS)**
 Residenza **Via XX settembre n. 73**
 Via **=====**
 Stato civile **GEOMETRA**
 Professione **CONNOTATI E CONTRASSEGNI SALIENTI**
 Statura **1,79**
 Capelli **Castani Chiani**
 Occhi **Celesti**
 Segni particolari **NESSUNO**

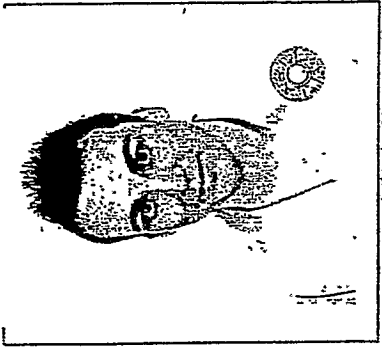
 Firma del titolare **Marco Mario Bianchi**
CARRARA (MS)
23/02/2009
CONSIGLIO DEL SINDACATO
IRPUNZIONALE INCARICATO
(Dr. Franco Fabrizzi)
 Imposta
 dovuta
 al Comune
5,25

REPUBBLICA ITALIANA
TESSERA SANITARIA
 Codice Fiscale **BNCMCM88C08F0231**
 Cognome **BIANCHI**
 Nome **MARCO MARIO**
 Luogo di nascita **MASSA**
 Provincia **MS**
 Data di nascita **08/03/1988**
 Sesso **M**
 Data di scadenza **18/11/2010**



ELABORATO PLANIMETRICO	
Compilato da: Bianchi Marco Mario	
Iscritto all'albo: Geometri	
Prov. Massa	N. 1273
Comune di Carrara	
Sezione:	Foglio: 84 Particella: 577

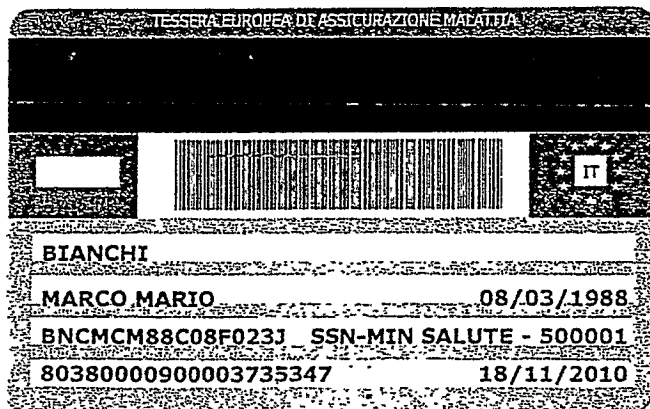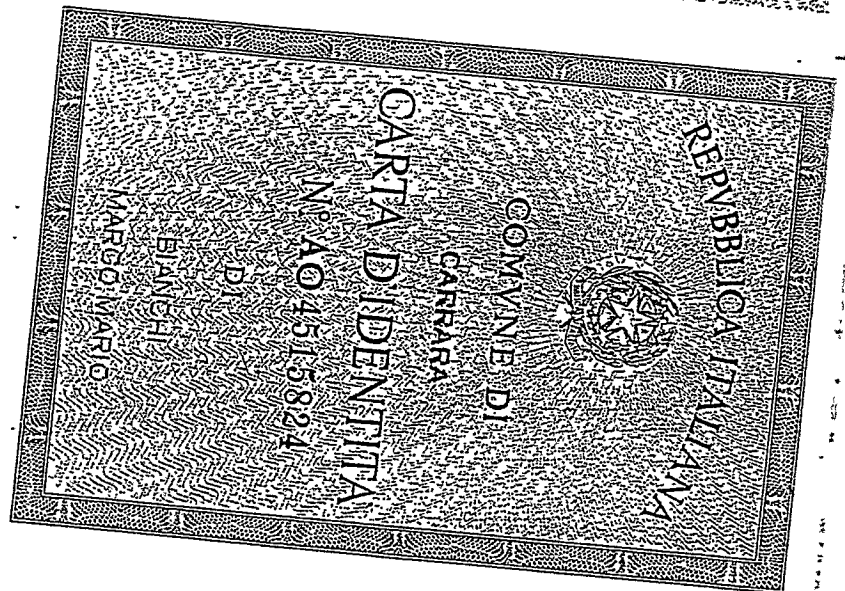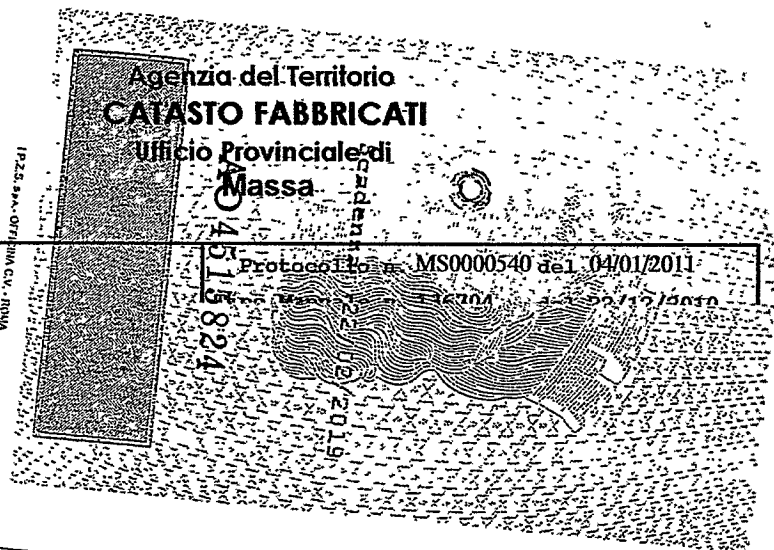

791107

**ALLEGATO A
(altri aventi titolo)**



Il sottoscritto Gigliola Giglioli
nome *cognome*
nata a San Polo d'Enza Provincia RE il 0 2 - 1 1 - 1 9 4 2
residente in Bibbiano Provincia RE in via Della Croce
n. 2 C.A.P. 42021 telefono _____ fax _____
e-mail _____ Codice Fiscale GLL GLL 42P42 I 123 N
in qualità di : COMPROPRIETARIO NELLA QUOTA DI ½ IN REGIME DI COMUNIONE LEGALE
(proprietario, comproprietario, amministratore di condominio, legale rappresentante ecc....)

Il/La sottoscritto/a _____
nome *cognome*
nato/a a _____ Provincia _____ il _____ - _____ - _____
residente in _____ Provincia _____ in via/piazza _____
n. _____ C.A.P. _____ telefono _____ fax _____
e-mail _____ Codice Fiscale _____
in qualità di : _____
(proprietario, comproprietario, amministratore di condominio, legale rappresentante ecc....)

Il/La sottoscritto/a _____
nome *cognome*
nato/a a _____ Provincia _____ il _____ - _____ - _____
residente in _____ Provincia _____ in via/piazza _____
n. _____ C.A.P. _____ telefono _____ fax _____
e-mail _____ Codice Fiscale _____
in qualità di : _____
(proprietario, comproprietario, amministratore di condominio, legale rappresentante ecc....)

DELEGA

Il signor : Dino Bertolini
nome *cognome*

a presentare anche per proprio conto la Segnalazione Certificata di Inizio Attività per la realizzazione delle opere edilizie di cui al presente progetto ed a ricevere l'eventuale corrispondenza da parte dell'Amministrazione Comunale.

(Si allega copia fotostatica di valido documento di riconoscimento di ogni singolo firmatario)

Carrara, li 1 9 - 0 3 - 2 0 1 2

Gigliola
firma

firma

firma

NB: Qualora il numero degli aventi titolo eccedesse quello degli spazi previsti possono essere depositate ulteriori copie del presente allegato A.



DICHIARAZIONE SOSTITUTIVA DELL'ATTO DI NOTORIETA'
DPR 28 dicembre 2000, n° 445

Il Sottoscritto **Bertolini Dino** nato a **Bibbiano (RE)** il **09/10/1940** e residente in **Bibbiano (RE)**
via **Della Croce** n°2, c.f. **BRT DNI 40R09 A850 V**

DICHIARA

- ai fini della titolarità di cui all'art. 11 del D.P.R. 06.06.2001 n° 380 e s.m.i., di avere la disponibilità dell'immobile ad uso **RESIDENZIALE** sito in Marina di Carrara via Bassagrande n° 50, censito in catasto nel fg. n° 78 con il mapp. n° 586 sub. n° 1 – Fg. 78 Mapp. 588 in qualità di **COMPROPRIETARIO** nella quota di ½ in regime di comunione legale dei beni con Giglioli Giliola
- che il fabbricato di cui sopra stando a quello che emerge dalle ricerche effettuate presso l'archivio del Comune di Carrara è stato realizzato in data anteriore l'1/09/1967 e da tale data non ha subito trasformazioni che abbiano richiesto atti amministrativi, salvo l'autorizzazione edilizia riportata in relazione n°5938/985 del 1991

Il sottoscritto **BERTOLINI DINO** consapevole delle sanzioni penali a cui può andare incontro nel caso di affermazioni mendaci e delle relative sanzioni penali di cui all'art.76 DPR 445/2000 dichiara ai sensi degli artt.46 e 47 del DPR 445/2000 che gli stati, le qualità personali e i fatti espressi nel presente atto sotto forma di dichiarazione sostitutiva corrispondono a verità

Ai sensi e per gli effetti di cui all'art.13 del Dlgs 196 del 30 giugno 2003 (Codice in materia di dati personali) dichiaro di essere informata che i dati personali raccolti saranno trattati, anche con strumenti informatici, esclusivamente nell'ambito del procedimento per il quale la presente dichiarazione viene resa e che al riguardo mi competono tutti i diritti previsti

Ai sensi dell'art. 38 del DPR 28/12/00, n. 445:

☐ l'autocertificazione è sottoscritta dal dichiarante in presenza del dipendente addetto.

☒ l'autocertificazione è depositata, già sottoscritta dal dichiarante, insieme alla fotocopia, non autenticata, di un documento d'identità del dichiarante in corso di validità.

Carrara, 19/03/2012

Il dichiarante

Bertolini Dino

Visto il documento C.I.N. AR 8697-210

Il dipendente addetto

COMUNE DI CARRARA

26 MAR. 2012

Cognome BERTOLINI
Nome DINO
nato il 09/10/1940
(atto n. 57 P. 1 S. A)
a BIBBIANO (RE)
Cittadinanza ITALIANA
Residenza BIBBIANO (RE)
Via VIA DELLA GROCE N.2
Stato civile CONIUGATO
Professione PENSIONATO
CONNOTATI E CONTRASSEGNI SALIENTI
Statura 1,83
Capelli BRIZZOLATI
Occhi VERDI
Segni particolari NULLA



Firma del titolare Bertolini Dino
BIBBIANO 30/07/2010

Impronta del dito
indice sinistro

Dir.Car 6,00

IL SINDACO
IL FUNZIONARIO DELEGATO



DOCUMENTO VALIDO FINO AL 30/07/2020



AR 8697210

REPUBBLICA ITALIANA

COMUNE DI

CARTA D'IDENTITÀ

N° AR 8697210

DI
BERTOLINI

DINO

DOCUMENTO UNICO DI REGOLARITA' CONTRIBUTIVA

PER LAVORI PRIVATI IN EDILIZIA

Rilasciato a datore di lavoro

Protocollo documento n°	- 17411653	- del.	10/01/2012
Codice identificativo Pratica (C.I.P.) (da citare sempre nella corrispondenza)	20120312520555		

Raccomandata A/R
Spett.le LOMBARDI FRANCESCO
VIA ROMAGNANO 186
54100 MASSA (MS)

Impresa	LOMBARDI FRANCESCO		
Sede legale	VIA ROMAGNANO 186 54100 MASSA (MS)		
Sede operativa/Ind attività	VIA ROMAGNANO 186 54100 MASSA (MS)		
Codice Fiscale	LMBENC58B08E155B	e-mail	assistenticontabili@gmail.com
C.C.N.I. applicato	Edilizia	e-mail PEC	

Con il presente documento si dichiara che l'Impresa **RISULTA REGOLARE** ai fini del DURC in quanto:

☒ I.N.A.I.L. - Sede di CARRARA	☒ È assicurata con Codice Ditta n° 1490998
Risulta regolare con il versamento dei premi e accessori al 10/01/2012	
Il responsabile del procedimento PICCIOLI VIVIANA	

☒ I.N.P.S. - Sede di MASSA CARRARA	☒ È iscritta con Matricola Azienda n° 4602017019
Risulta regolare con il versamento dei contributi al 01/02/2012	
Il responsabile del procedimento TONARELLI ALESSANDRA	

☒ CASSA EDILE - C.E. PROVINCIA DI MASSA CARRARA - MS	☒ È iscritta con C.I. n° 2290
Risulta regolare con il versamento dei contributi al 10/01/2012	
Risulta regolare con la Cassa Edile emittente	
Risulta regolare con altre Casse Edili come da esito BNI o equivalente del 12/01/2012	
Il responsabile del procedimento GUADAGNI MARIELLA	

Il presente certificato è rilasciato ai sensi dell'art.86 co.10 D.Lgs. n°276/2003 ed è valido 90 giorni dalla data di rilascio.
Il certificato viene rilasciato in base alle risultanze dello stato degli atti e non ha effetti liberatori per l'impresa. Rimane pertanto impregiudicata l'azione per l'accertamento ed il recupero di eventuali somme che successivamente risultassero dovute.

Emesso dalla CASSA EDILE in data 03/02/2012


Per INAIL-INPS-CASSA EDILE

Il Responsabile dello Sportello Unico Previdenziale

VERNAZZA FABBIO

Per verifica www.sportellounicoprevidenziale.it


Pag. 1 di 1

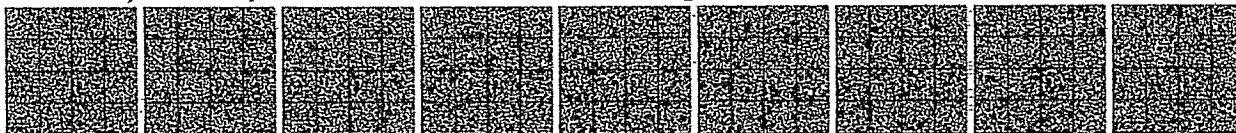

1002657/12

ANCE

DICHIARAZIONE SOSTITUTIVA DELL'ATTO DI NOTORIETA'
DPR 28 dicembre 2000, n° 445

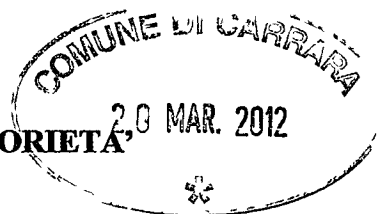

Il Sottoscritto LOMBARDI FRANCESCO ^{GRAVINA} ^{ITALIANA} ^{IN PUGLIA} (BA) il 08/02/1958 e residente in
MASSA (MS) via ROBIGNANO, n° 186

DICHIARA

- Che il D.U.R.C. – Documento Unico di regolarità Contributiva

N° protocollo 17411653 del 10/01/2012

C.I.P. 20120312520555

Rilasciato in data 03/02/2012 a CARRARA (MS)

È CONFORME ALL'ORIGINALE

Il sottoscritto LOMBARDI FRANCESCO consapevole delle sanzioni penali a cui può andare incontro nel caso di affermazioni mendaci e delle relative sanzioni penali di cui all'art.76 DPR 445/2000 dichiara ai sensi degli artt.46 e 47 del DPR 445/2000 che gli stati, le qualità personali e i fatti espressi nel presente atto sotto forma di dichiarazione sostitutiva corrispondono a verità

Ai sensi e per gli effetti di cui all'art.13 del Dlgs 196 del 30 giugno 2003 (Codice in materia di dati personali) dichiaro di essere informata che i dati personali raccolti saranno trattati, anche con strumenti informatici, esclusivamente nell'ambito del procedimento per il quale la presente dichiarazione viene resa e che al riguardo mi competono tutti i diritti previsti

Ai sensi dell'art. 38 del DPR 28/12/00, n. 445:

☐ l'autocertificazione è sottoscritta dal dichiarante in presenza del dipendente addetto.


☒ l'autocertificazione è depositata, già sottoscritta dal dichiarante, insieme alla fotocopia, non autenticata, di un documento d'identità del dichiarante in corso di validità.

Carrara,

Il dichiarante

Visto il documento PATENTE MS 560 697 05

Il dipendente addetto

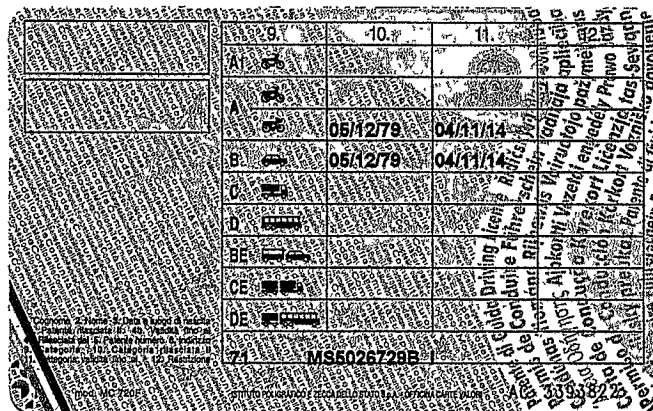



richiesto da: CMS0096

V I S U R A P R E V I D E N Z A

**DALL'ALBO IMPRESE ARTIGIANE, TENUTO DALLA CCIAA DI MASSA CARRARA
AI SENSI DI LEGGE, RISULTA QUANTO SEGUE RELATIVAMENTE ALL'IMPRESA SOTTO INDICATA:**

DATI IDENTIFICATIVI DELL'IMPRESA

ALBO IMPRESE ARTIGIANE n. 14102
Provincia: MS Data dom./accert.: 19/07/1986
Data delibera: 08/09/1986

Codice fiscale e numero d'iscrizione: **LMBFNC58B08E155B**
del Registro delle Imprese di MASSA CARRARA
data di iscrizione: 19/02/1996

Annotata con la qualifica di IMPRESA ARTIGIANA (sezione speciale) il 19/02/1996
con il numero Albo Artigiani: **14102**

Iscritta con la qualifica di PICCOLO IMPRENDITORE (sez. speciale) il 25/06/2010

Iscritta con il numero Repertorio Economico Amministrativo **83784** il 19/07/1986

Ditta: LOMBARDI FRANCESCO

Forma giuridica: IMPRESA INDIVIDUALE

Sede:
MASSA (MS) VIA ROMAGNANO, 186 CAP 54100

ATTIVITA'

Attivita':
EDILIZIA

CLASSIFICAZIONE ATECORI 2007 (informazione di sola natura statistica)

Codice attività	Codice importanza	Data inizio
41.2	A	19/07/1986

CLASSIFICAZIONE 2002 (informazione di sola natura statistica)

Codice attività	Codice importanza	Data inizio
45.21	A	19/07/1986

Data inizio attivita' artigiana: 19/07/1986

PERSONE

LOMBARDI FRANCESCO
nato a GRAVINA IN PUGLIA (BA) il 08/02/1958
residente a: MASSA (MS) VIA ROMAGNANO 186 CAP 54100
codice fiscale: LMBFNC58B08E155B
Data inizio attivita': 19/07/1986

- * Tipo Evento: ISCRIZIONE SU DOMANDA
- Data domanda/accertamento: 19/07/1986
- Data decorrenza: 19/07/1986
- Data delibera: 08/09/1986
- Esito Commissione: APPROVATO SENZA EMISSIONE DI MODELLO

> Collaboratore: BALDONI GINETTO

nato a MASSA (MS) il 28/11/1976

Camera di Commercio
ce fiscale: 0000016S28F023Y

Massa-Carrara
di parentela: COGNATO/A

data inizio attivita': 01/03/2005 data cessazione: 22/04/2010

- * Tipo Evento: INCLUSIONE COLLABORATORE
Data domanda/accertamento: 01/03/2005
Data decorrenza: 01/03/2005
Data delibera: 12/07/2006
Esito Commissione: APPROVATO
- * Tipo Evento: CANCELLAZIONE COLLABORATORE
Data dichiarazione: 23/04/2010
Data decorrenza: 22/04/2010
Data accertamento: 23/04/2010
Esito Commissione: APPROVATO



> Collaboratore: LANZOLLA NICOLA

nato a ALTAMURA (BA) il 30/09/1978

codice fiscale: LNZNCL78P30A225R


grado di parentela: NIPOTE

data inizio attivita': 21/01/2009 data cessazione: 31/05/2009

- * Tipo Evento: INCLUSIONE COLLABORATORE
Data domanda/accertamento: 21/01/2009
Data decorrenza: 21/01/2009
Data delibera: 26/01/2009
Esito Commissione: APPROVATO
- * Tipo Evento: CANCELLAZIONE COLLABORATORE
Data domanda/accertamento: 09/06/2009
Data decorrenza: 31/05/2009
Data delibera: 17/06/2009
Esito Commissione: APPROVATO

*** fine documento ***

COMUNE DI CARRARA
20 MAR. 2012
✱

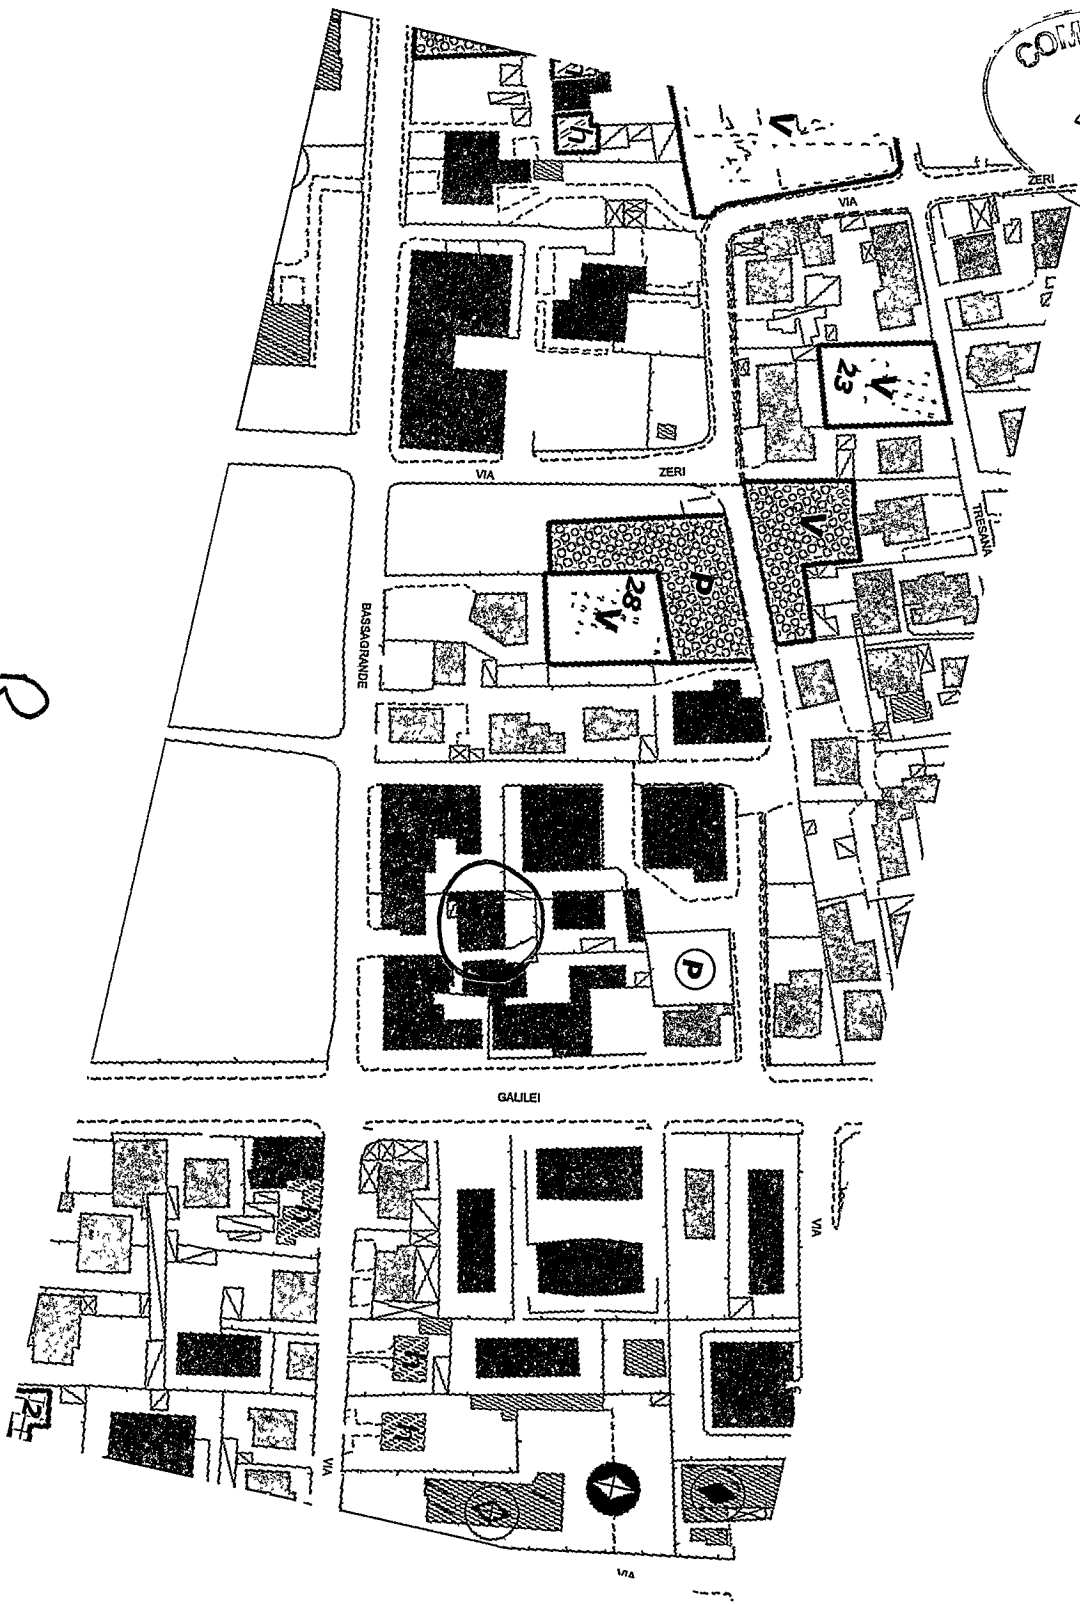

R-2

MODULARIO
F. rig. rend. 487




MINISTERO DELLE FINANZE
DIREZIONE GENERALE DEL CATASTO E DEI SS.TT.EE.
CATASTO EDILIZIO URBANO (RDL 13-4-1939, n. 652)

MOD. **BM** (CEU)

LIRE
500

Planimetria di u.i.u. in Comune di **CARRARA** via **BASSAGRANDE** civ. **50**


COMUNE DI CARRARA
20 MAR. 2012

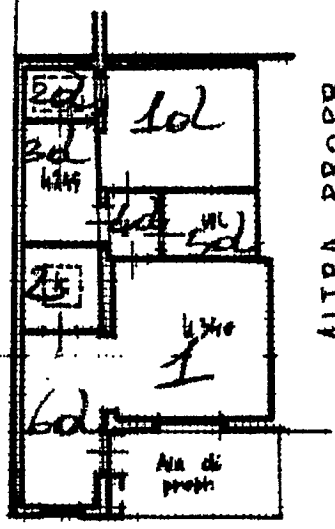

ALTRA PROPR.


PIAN. TERRA

10 metri

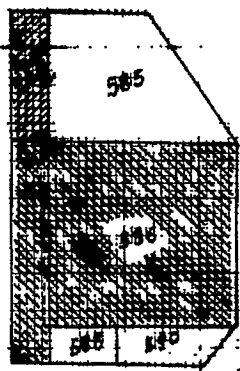

Sc. 4:500

ORIENTAMENTO

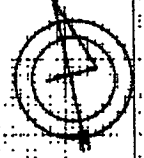

SCALA DI 1:500

Catasto dei Fabbricati - Situazione al 01/04/2011 - Comune di CARRARA (B832) - < Foglio: 78 - Particella: 586 - Subalterno: 1 >
VIA BASSAGRANDE 50

Dichiarazione di N.C. ☐
Denuncia di variazione ☒
Ultima planimetria in atti

Data presentazione: 18/10/1995 - Data di compilazione: 01/04/2011 - n. T31051 - Richiedente: BNCMCM88C08F023J
Totale schede: 1 - Formato di acquisizione: A4(210x297) - n. 1 sub. 1
1586

Compilata dal **GEOM. PAOLO CRASSI**
(Titolo, cognome e nome)
di **GEOMETRA**
data **12/10/95** Firma **Paolo Crassi**

RISERVATO ALL'UFFICIO
18 OTT. 1995
3062

COMUNE DI CARRARA
MAR. 2012

Visura per soggetto

Situazione degli atti informatizzati al 17/03/2012

Data: 17/03/2012 - Ora: 17.00.06
Visura n.: T68199 Pag: 1

Dati della richiesta	BERTOLINI DINO
Soggetto individuato	Terreni e Fabbricati siti in tutta la provincia di MASSA BERTOLINI DINO nato a BIBBIANO il 09/10/1940 C.F.: BRTDNI40R09A850V

1. Unità Immobiliari site nel Comune di CARRARA(Codice B832) - Catasto dei Fabbricati

N.	DATI IDENTIFICATIVI				DATI DI CLASSAMENTO						ALTRE INFORMAZIONI	
	Sezione	Foglio	Particella	Sub	Zona	Micro	Categoria	Classe	Consistenza	Rendita	Indirizzo	Dati ulteriori
1	Urbana	78	586	1	1		A/3	2	4 vani	Euro 227,24 L. 440.000	Dati derivanti da VIA BASSAGRANDE piano: T; VARIAZIONE del 18/10/1995 n. 3062 1/1995 in atti del 03/11/1995 A PERFEZIONAMENTO PER ERRATA RAPPRESENTAZIONE GRAFICA DELLA PLANIMETRIA	
		78	588									

Intestazione degli immobili indicati al n. 1

N.	DATI ANAGRAFICI	CODICE FISCALE	DIRITTI E ONERI REALI
1	BERTOLINI Dino nato a BIBBIANO il 09/10/1940	BRTDNI40R09A850V*	(1) Proprietà per 1/2 in regime di comunione dei beni con GILIOLO GILIOLO A
2	GILIOLO Gigliola nata a SAN POLO D'ENZA il 02/09/1942	GLLGIL42P421123N*	(1) Proprietà per 1/2 in regime di comunione dei beni con BERTOLINI DINO
DATI DERIVANTI DA			
	ISTRUMENTO (ATTO PUBBLICO) del 26/01/2010 Nota presentata con Modello Unico n. 872.1/2010 in atti dal 10/02/2010 Repertorio n. 114563 Rogante: SCAFA LEA MARIA DOLORES Sede: CASTELNOVO DI SOTTO COMPRAVENUTA		

Visura per soggetto

Situazione degli atti informatizzati al 17/03/2012

Data: 17/03/2012 - Ora: 17.00.06
 Visura n.: T68199 Pag: 2
 Fine

2. Immobili siti nel Comune di CARRARA(Codice B832) - Catasto dei Terreni

N.	DATI IDENTIFICATIVI			DATI DI CLASSAMENTO					ALTRE INFORMAZIONI		
	Foglio	Particella	Sub	Porz	Qualità Classe	Superficie(m²)	Deduz.	Reddito	Agrario	Dati derivanti da	Dati ulteriori
1	78	590		-	FUD ACCERT	00	23			ISTRUMENTO (ATTO PUBBLICO) del 15/12/1995 n. 212 .1/1996 in atti dal 19/03/2001 (protocollo n. 25706) VENDITA	Riserve Annotazione

Immobile 1: Riserve: 1 Atti di passaggio intermedi non esistenti
 Annotazione: con diritto al passo num 504 del fo glio 78

Intestazione degli immobili indicati al n. 2

N.	DATI ANAGRAFICI		CODICE FISCALE	DIRITTI E ONERI REALI	
1	BERTOLINI Dino nato a BIBBIANO il 09/10/1940		BRTDN140R09A850V*	(1) Proprietà per 1/4 in regime di comunione dei beni con GILIOI GIGLIOIA	
2	GILIOI Gigliola nata a SAN POLO D'ENZA il 02/09/1942		GLIGL142P421123N*	(1) Proprietà per 1/4 in regime di comunione dei beni con BERTOLINI DINO	
3	MANENTI Angiola Maria nata a PONTEVICO il 05/03/1950		MNNNLM50C45G859K*	(1) Proprietà per 1/4 in regime di separazione dei beni	
4	MARTORANA Vito Angelo natò a VILLABATE il 18/05/1951		MRTVNG51E18L916F*	(1) Proprietà per 1/4 in regime di separazione dei beni	
DATI DERIVANTI DA			ISTRUMENTO (ATTO PUBBLICO) del 26/01/2010 Nota presentata con Modello Unico n. 872. 2/2010 in atti dal 10/02/2010 Repertorio n. : 114563 Rogante: SCAFA LEA MARIA DOLORES Sede: CASTELNOVO DI SOTTO COMPRAVENDITA		


Totale Generale: vani 4 Rendita: Euro 227,24
 Totale Generale: Superficie 23 Redditi: Dominicale Agrario
 Rilasciata da: Servizio Telematico



REGIONE TOSCANA
Giunta Regionale

All'Ufficio Tecnico del GENIO CIVILE di
MASSA - CARRARA

marca
da bollo

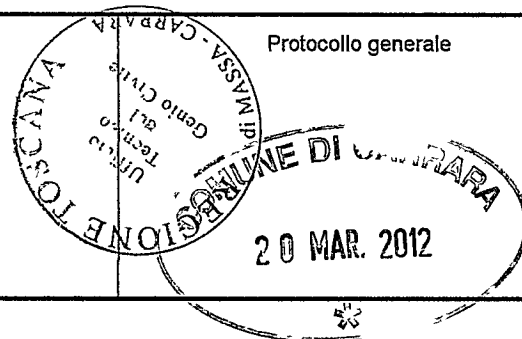

**PREAVVISO SCRITTO E
DEPOSITO progetto ai sensi:**

☐ D.P.R. 380/01 artt. 93 e 94*, L.R.
1/05 art. 105 ter

☒ D.P.R. 380/01 artt. 65, 93 e 94*,
L.R. 1/05 art. 105 ter

* ex artt. 17 e 18 Legge 64/74

** ex art. 4 Legge 1086/71 e artt. 17 e 18
Legge 64/74

Zona di classificazione sismica

3S

Nel rispetto di:

☒ D.M. 14/01/2008

☐ D.M. 14/09/2005*

☐ D.M. 16/01/1996*

* così come disposto dal
D.L. 284/07 art. 20,
convertito con L. 31/08

☒ Nuovo Progetto

☐ Variante/Integrazione n° al progetto n°

☐ Conformità in sanatoria artt. 118 - 140 L.R. 1/05

☐ Condono edilizio:

☐ L. 47/85 per opere abusive eseguite entro il 01/10/83

☐ L. 724/94 per opere abusive eseguite entro il 31/12/1993

☐ L. 326/03 e L.R. 53/04 per opere abusive eseguite entro il 31/03/2003

Descrizione dell'intervento: **REALIZZAZIONE DI SCALA INTERNA IN ACCIAIO PER CIVILE ABITAZIONE**

Comune	CARRARA	Estremi catastali	Fg 78 mappale 586 sub 1
Loc.	Marina di Carrara	Estremi Prati/Conc. Comunale	
Via	VIA BASSAGRANDE 50	Estremi Denuncia Inizio Attività	
Committente	BERTOLINI DINO	Ditta Costruttrice	IMPRESA EDILE LOMBARDI FRANCESCO
sede legale*: Comune	Bibbiano RE	sede legale*: Comune	Massa
Via	Via Della Croce n° 2 55049	Via	Romagnano 186
legale rappresentante*		legale rappresentante*	Ditta Individuale
nato a		nato a	Gravina di Puglia (BA)
il		il	08/02/1958
domiciliato in	BIBBIANO	domiciliato in	Massa
	CAP 55049		CAP 54100
Via		Via	Romagnano 186
Tel.		Tel.	339-5480749
		Fax	
e-mail		e-mail	lombardi-francesco58@libero.it
Codice Fiscale		Codice Fiscale	LMB FNC 58 B08E 155 B
* indicare in caso di società o enti		* indicare in caso di società o enti	

Il committente per il progetto è domiciliato presso (facoltativo) **no**

Progettista Strutturale	ING. MASSIMILIANO LAZZINI	Direttore dei Lavori Strutturale	ING. MASSIMILIANO LAZZINI
nato a	CARRARA	nato a	CARRARA
il	23/05/1970	il	23/05/1970
iscritto all'Albo	INGEGNERI	iscritto all'Albo	INGEGNERI
prov. di	MASSA-CARRARA	prov. di	MASSA-CARRARA
n.	704	n.	704
domiciliato in	CARRARA	domiciliato in	CARRARA
	CAP 54033		CAP 54033
Via	Ghibellina 8A	Via	Ghibellina 8A
Tel.		Tel.	
Fax		Fax	
e-mail		e-mail	
Codice Fiscale	LZZMSM70E23B832V	Codice Fiscale	LZZMSM70E23B832V

SPAZIO RISERVATO ALL'UFFICIO

(timbro)	REGIONE TOSCANA Ufficio Tecnico del Genio Civile di MASSA - CARRARA	Controllo obbligatorio ☐ SI ☐ NO
Depositato presso questo Ufficio ai sensi della L. Regionale 3.01.2005 n. 1 e DPR 6.6.2001 n. 380 Pratica n. 800 Prot. n. 302867 Massa, li 5.1.2011 DIRETTORE DELL'UFFICIO (Dott. Ing. Alessandro Fignani)		

Altri soggetti responsabili (vedi anche elenco allegato)

Committenti	
Progettisti	GEOM. BIANCHI MARCO MARIO – Via Campo d'Appio 32 54033 Carrara MS
Direttori dei Lavori	GEOM. BIANCHI MARCO MARIO – Via Campo d'Appio 32 54033 Carrara MS
Ditte costruttrici	DITTA EDILE LOMBARDI FRANCESCO

DESTINAZIONE

EDIFICI ORDINARI:

- ☐ Civile abitazione;
☐ Edifici industriali / artigianali (medio-piccoli);
☐ Palestra privata;
☐ Muri di sostegno di h = mt , torri, ciminiera;
☐ Ponti di luce di mt. ;
☐ Manufatti vari (garage, Annessi, Ripostigli, Loc. tecnici);
☐ Opere idrauliche di sbarramento;

☒ Altro SCALA INTERNA

EDIFICI "STRATEGICI" (del. G.R. 426/05):

1. Strutture Ospedaliere:

- ☐ a) Ospedali;
☐ b) Case di Cura;
☐ c) Presidi sanitari – ambulatori;
☐ d) sedi A.S.L.;

2. Strutture Civili:

- ☐ a) sedi Prefetture;
☐ b) sedi Regioni;
☐ c) sedi Province;
☐ d) Municipi;
☐ e) sedi Comunità Montane;
☐ f) Stato (Uffici Tecnici);

3. Strutture Militari:

- ☐ a) Caserme delle Forze Armate, Carabinieri, Pubblica Sicurezza, Vigili del Fuoco, Guardia di Finanza, Corpo Forestale dello Stato;

4. Infrastrutture:

- ☐ a) Centrali Elettriche;
☐ b) Centrali Operative;
☐ c) Impianti per le telecomunicazioni (radio, televisioni, ponti radio della rete nazionale).

EDIFICI "RILEVANTI" (del. G.R. 426/05):

1. Strutture per l'Istruzione:

- ☐ a) Asili Nido;
☐ b) Scuole Materne;
☐ c) Scuole Elementari;
☐ d) Scuole Medie Inferiori;
☐ e) Scuole Medie Superiori;
☐ f) Licei;
☐ g) Istituti Tecnici e Professionali;
☐ h) Palestre;
☐ i) Università;
☐ j) Accademie e Conservatori;
☐ k) Provveditorati e Rettorati;

2. Strutture Civili:

- ☐ a) Stato (uffici amministrativi, finanziari);
☐ b) Sedi comunali decentrate;
☐ c) Uffici con accesso al pubblico;
☐ d) Poste e Telegrafi;
☐ e) Centro civico – centro per riunioni;
☐ f) Musei – Biblioteche;
☐ g) Carceri – Uffici Giudiziari;
☐ h) Chiese;
☐ i) Sale per lo spettacolo, teatri, Cinema, sale da ballo, edifici per mostre;
☐ j) Edifici annessi agli impianti sportivi destinati al pubblico - Stadi;
☐ k) Grandi magazzini di vendita – Mercati coperti;
☐ l) Banche;
☐ m) Edifici con cubatura > di 5000 mc. per ogni scala;

3. Strutture Industriali:

- ☐ a) Edifici industriali con forte concentrazione di maestranze;
☐ b) Edifici a carattere industriale nei quali avvengono lavorazioni di materie pericolose;

4. Infrastrutture:

- ☐ a) Stazioni ferroviarie;
☐ b) Stazioni autobus e tranviarie – metropolitane;
☐ c) Stazioni aeroportuali e navali.



SISTEMI COSTRUTTIVI

☐ Nuova costruzione ☐ Interventi su costruzioni esistenti: ☐ Miglioramento ☐ Adeguamento ☐ Sopraelevazione * ☐ Consolidamento ☐ Riparazione	Rispettando: ☒ D.M. 14/01/2008 ☐ D.M. 14/09/2005 ☐ D.M. 16/01/1996	Regolarità edifici ☐ Edificio regolare in altezza ☐ Edificio regolare in pianta ☐ Edificio non regolare
☐ In cemento armato ☒ In acciaio ☐ Mista c.a. e acciaio ☐ In muratura: ☐ ordinaria ☐ armata ☐ In legno ☐ A telaio ☐ A pareti	☐ Misto a telaio e pareti ☐ A nucleo ☐ A ossatura pendolare in acciaio con pareti o nuclei ☐ Prefabbricato ☐ A telaio con controventi: ☐ concentrici ☐ eccentrici ☐ A mensola ☐ Intelaiato controventato	
☐ Con dispositivi di isolamento sismico		

* - Il sottoscritto **ING. MASSIMILIANO LAZZINI** in qualità di **progettista**, ai sensi art. 102 L.R. 1/05 modificato dall'art. 2 L.R. 24/2006 e art. 90 D.P.R. 380/01, certifica/certificano l'idoneità della struttura esistente a sopportare il nuovo carico per l'intervento di sopraelevazione.

.....
(timbro e firma)

.....
(timbro e firma)

.....
(timbro e firma)

ALLEGATI:

Il sottoscritto **BERTOLINI DINO** in qualità di **Committente** dichiara sotto la propria personale responsabilità di aver allegato la seguente documentazione in duplice esemplare, firmata dal Progettista Strutturale e controfirmata dal Direttore dei Lavori Strutturale:

- ☐ A01 Asseverazione Mod. A - Attestazione versamento bollettino Conto Corrente Postale
- ☐ A02 Prospetto calcolo volumi (obbligatorio quando previsto)
- ☐ A03 Elenco dettagliato, redatto dal progettista, degli elaborati presentati;
- ☐ A1 Progetto architettonico e Planimetria Ubicativa *; elaborati n°
- ☐ A2 Disegni esecutivi delle strutture e particolari costruttivi; elaborati n°
- ☐ A3 Relazione geologica; elaborati n°
- ☐ A4 Relazione geotecnica; elaborati n°
- ☐ A5 Relazione sulle fondazioni; elaborati n°
- ☐ A6 Relazione tecnica generale; elaborati n°
- ☐ A7 Relazione materiali impiegati; elaborati n°
- ☐ A8 Relazione di calcolo; elaborati n°
- ☐ A9 Fascicolo dei calcoli; elaborati n°
- ☐ A10 Copia del certificato previsto dall'art. 9 della L. 1086/71 (art. 58 D.P.R. 380/01) e dall'art. 7 della L. 64/74 (art. 56 D.P.R. 380/01) per le strutture prefabbricate;
- ☐ A11 Dichiarazione rilasciata dalla competente Amministrazione per edificio di speciale importanza artistica - art. 16 L. 64/74 (art. 92 D.P.R. 380/01);
- ☐ A12 Certificazione ai sensi Art. 118 L.R. 1/2005;
- ☐ A13 Autocertificazione sottoscritta dal Committente relativa all'epoca della realizzazione dell'abuso e copia Doc. Identità;
- ☐ Altri (ad es. piano di manutenzione, altre relazioni specialistiche, ecc.)

Totale allegati n

* è obbligatorio, ove previsto, indicare le altezze dei fabbricati limitrofi e la larghezza delle "strade";

INGEGNERI
 MASSA CARRARA
Dino Lazzini
 n° 704
 ntale e edile
 riale
 razione

Nomina del Collaudatore e Accettazione dell'incarico

sottoscritto BERTOLINI DINO in qualità di Committente dichiara di nominare Collaudatore dei lavori in oggetto:

ING. CLAUDIO LAZZINI

iscritto all'Albo INGEGNERI

residenziato in CARRARA

Prov. di MASSA-CARRARA

n.142

Via Ghibellina 8A

sottoscritto **ING. CLAUDIO LAZZINI** in qualità di Collaudatore dichiara di accettare l'incarico conferitogli, di non aver partecipato alla progettazione dell'opera, di essere iscritto all'Albo professionale da almeno dieci anni e di impegnarsi a non prendere parte alla direzione e alla esecuzione dei lavori.

Il Collaudatore (timbro e firma)

☐ Trattandosi di opere di miglioramento sismico eseguite su un edificio esistente ai sensi del D.M. 16/01/96, punto C.9.1.2. non si effettuerà il Collaudo Statico.

Informazione utile alle attività dell'Ufficio - Inizio lavori

Il sottoscritto BERTOLINI DINO in qualità di Committente fa presente che l'inizio dei lavori strutturali relativi al progetto in oggetto:

☒ avverrà contestualmente al rilascio dell'attestato di avvenuto deposito del progetto.

☐ avverrà il giorno

Il sottoscritto BERTOLINI DINO in qualità di Committente dichiara di autorizzare l' Ing. Massimiliano Lazzini a svolgere tutte le funzioni amministrative presso i competenti Uffici Regionali

Firme

Il Committente

Bertolini Dino

IMPRESA EDILE

Il Costruttore (timbro e firma)

Lombardi Francesco

Via Romagnolo, 186 - MASSA

Tel. 339/5480749

Part. IVA 00276170453

Dichiarazioni di responsabilità

Il/i sottoscritto/i **Ing. Massimiliano Lazzini / Geom. Bianchi Marco Mario** in qualità di **progettisti**, ognuno per le rispettive competenze, assevera/asseverano che il progetto depositato è conforme alla vigente normativa indicata, esecutivo e completo in ordine di esecuzione. Sono state rispettate le prescrizioni contenute negli strumenti della pianificazione urbanistica e negli atti del governo del territorio della Provincia di Massa Carrara degli interventi a seguito delle indagini geologico-tecniche, e contestualmente assevera/asseverano la relazione di calcolo contenuta nel progetto.

(timbro e firma)

IMPRESA EDILE

Il/i sottoscritto/i **IMPRESA EDILE LOMBARDI FRANCESCO** a realizzare l'opera è descritto nel progetto.

Lombardi Francesco

Via Romagnolo, 186 - MASSA

Tel. 339/5480749

Part. IVA 00276170453

(timbro e firma)

(timbro e firma)

(timbro e firma)

Il/i sottoscritto/i **Ing. Massimiliano Lazzini** in qualità di **direttore dei lavori** dichiara/dichiarano che il progetto depositato è esecutivo ed è conforme alla vigente normativa.

(timbro e firma)

(timbro e firma)

ORDINE DEGLI INGEGNERI
Dott. Ing. Massimiliano Lazzini
SEZIONE A N° 704
Ingegnere civile ambientale e edile
Ingegnere Industriale
Ingegnere dell'Informazione

Informativa art. 13 Codice in materia di protezione dei dati personali

Il Codice in materia di protezione dei dati personali (D.Lgs n.196/2003), prevede la tutela delle persone e di altri soggetti rispetto al trattamento dei dati personali. Secondo quanto previsto dalla normativa, tale trattamento sarà improntato ai principi di correttezza, liceità e trasparenza.

Ai sensi dell'art. 13 del Codice in materia di protezione dei dati personali (D.Lgs n. 196/2003), Le forniamo le seguenti informazioni:

1. I dati da Lei forniti verranno trattati per le finalità previste dalla Legge Regionale n° 1/05 - capo V Disciplina dei controlli sulle opere e sulle costruzioni in zone soggette a rischio sismico.
2. Il trattamento sarà effettuato con modalità manuali e informatizzate.
3. Il conferimento dei dati è obbligatorio ai sensi delle leggi citate e l'eventuale rifiuto di fornire tali dati comporterà la mancata prosecuzione del procedimento.
4. I dati saranno comunicati al Comune di competenza, ai sensi art. 105 bis della L.R. 1/05.
5. Il titolare del trattamento è la Regione Toscana - Giunta Regionale.
6. Il responsabile del trattamento è il dirigente responsabile della struttura regionale competente, ai sensi della L.R. 1/05 e successive integrazioni. Le strutture regionali sono inoltre riportate al sito web: <http://www.rete.toscana.it/sett/pta/sismica/normativareg/index.htm>.
7. Gli incaricati sono individuati nei dipendenti assegnati all'ufficio del responsabile della struttura regionale competente, di cui al p.to 6.
8. In ogni momento potrà esercitare i Suoi diritti nei confronti del titolare del trattamento, ai sensi dell'art. 7 del D.lgs. 196/2003.