




RISTRUTTURAZIONE DI UN FABBRICATO DI CIVILE ABITAZIONE. SITO IN LOCALITÀ RAGLIA VIA CARRIONA N° 336. DI PROPRIETÀ DEL SIGNOR. ORLANDI GRAZIANO - Scala 1/100 -

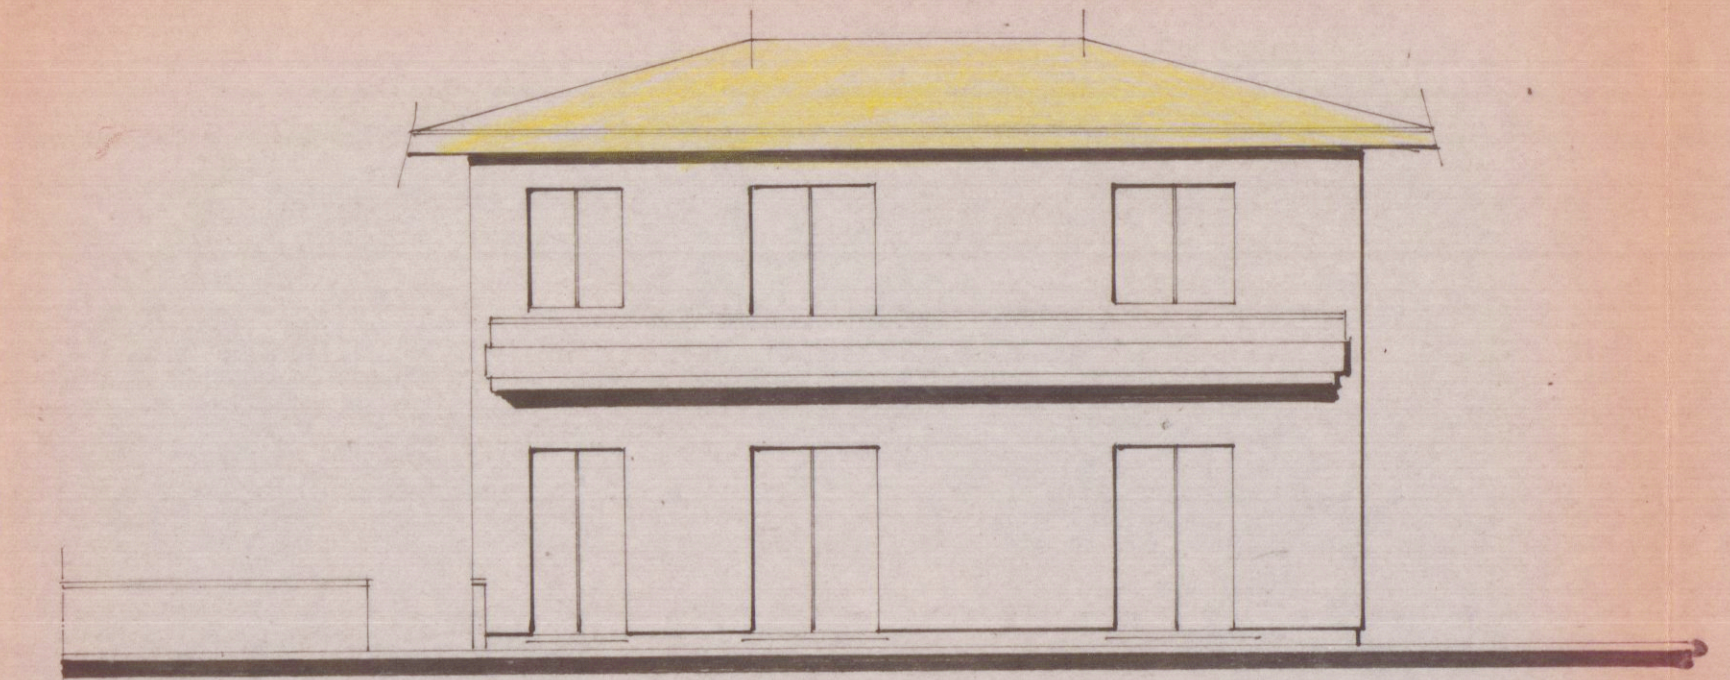


PLANIMETRIA 1/500

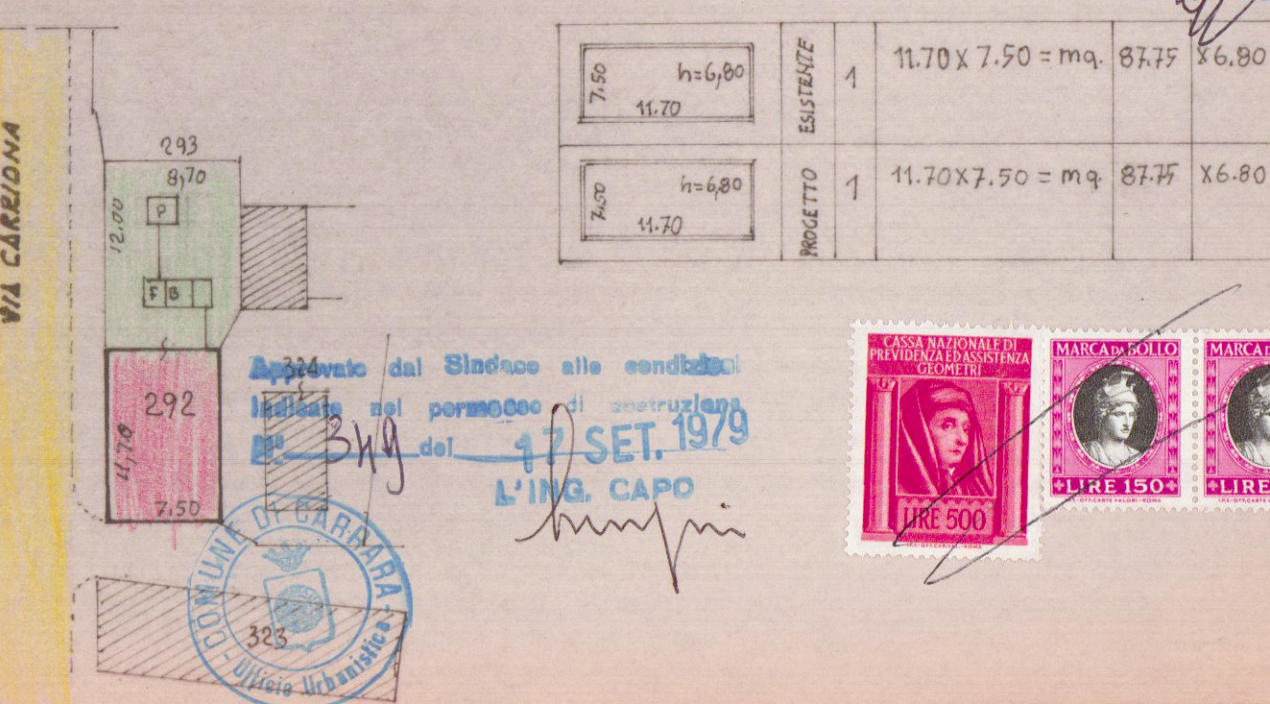


PROSPETTO E./I.TENTE

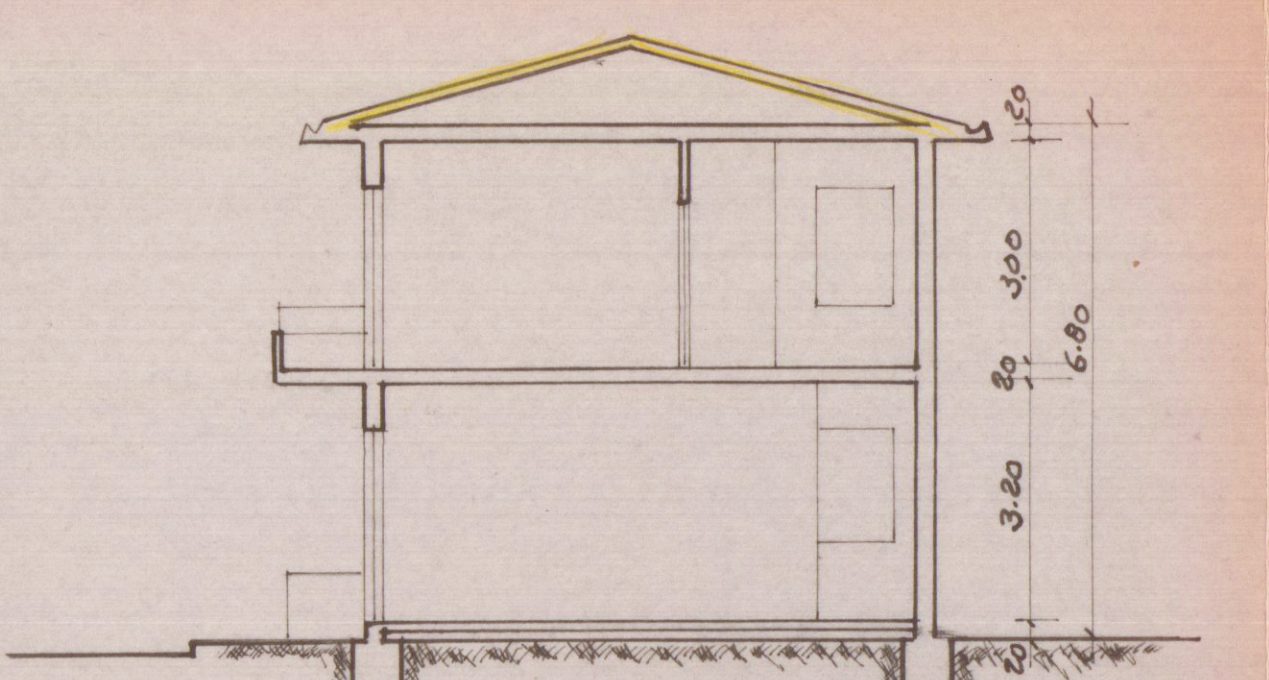


SEZIONE A-A ESISTENTE

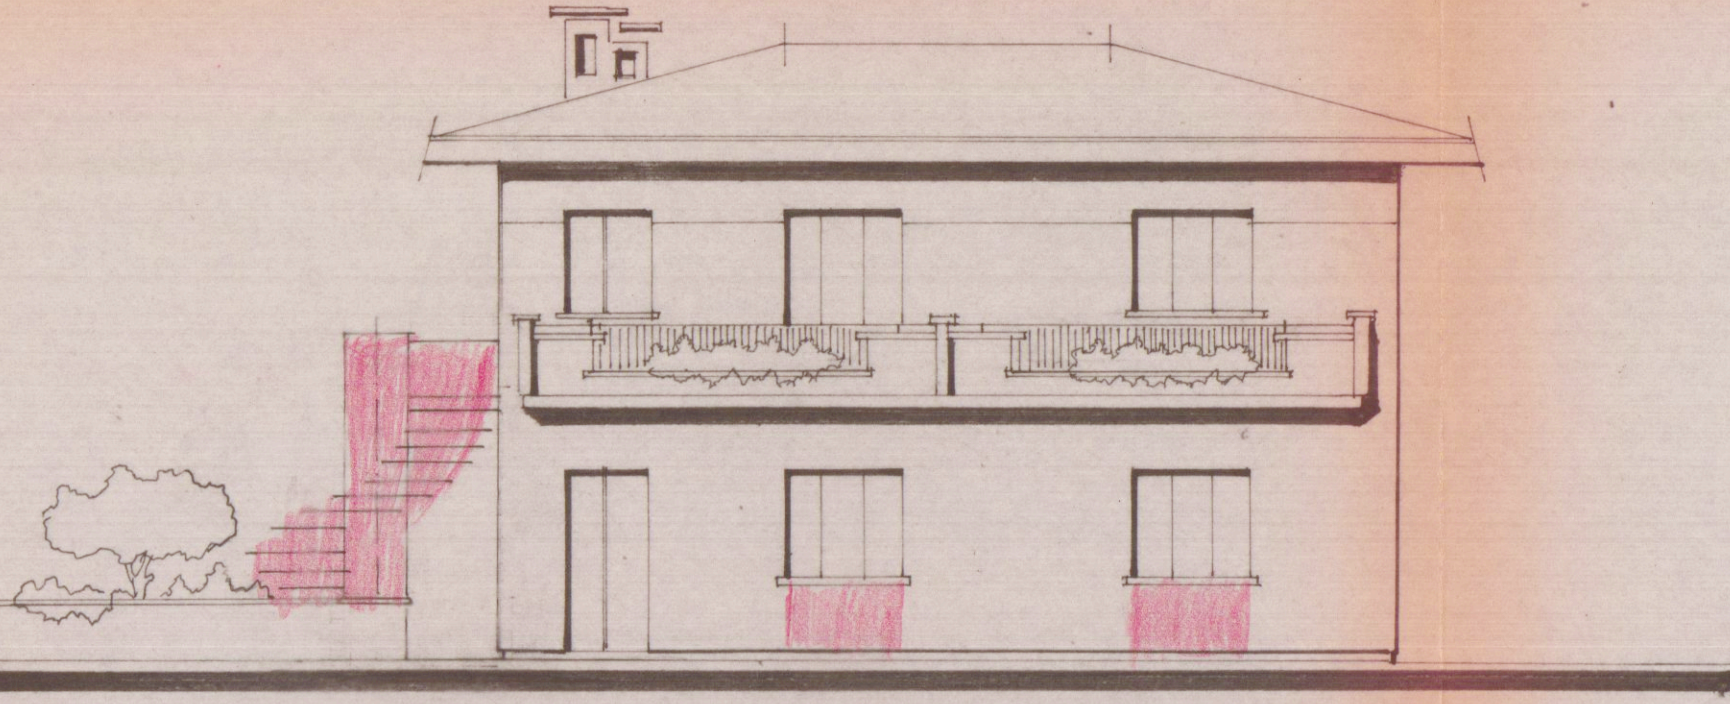


NUOVO PROSPETTO VIA CARRIONA

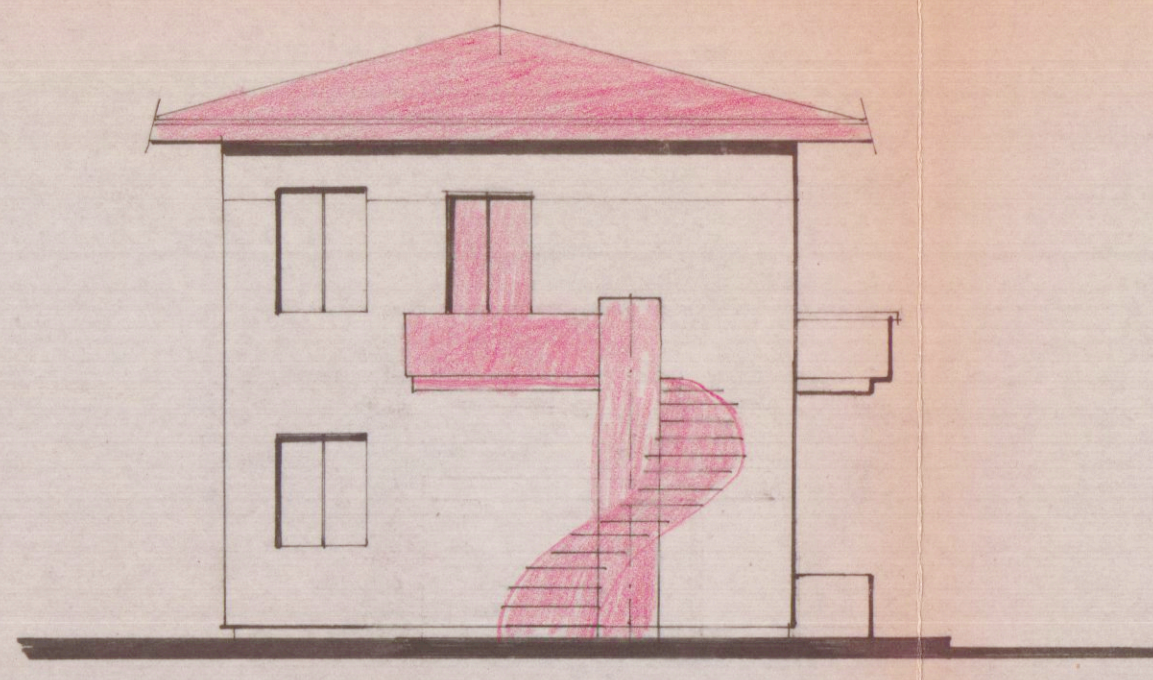


LATO SINISTRO

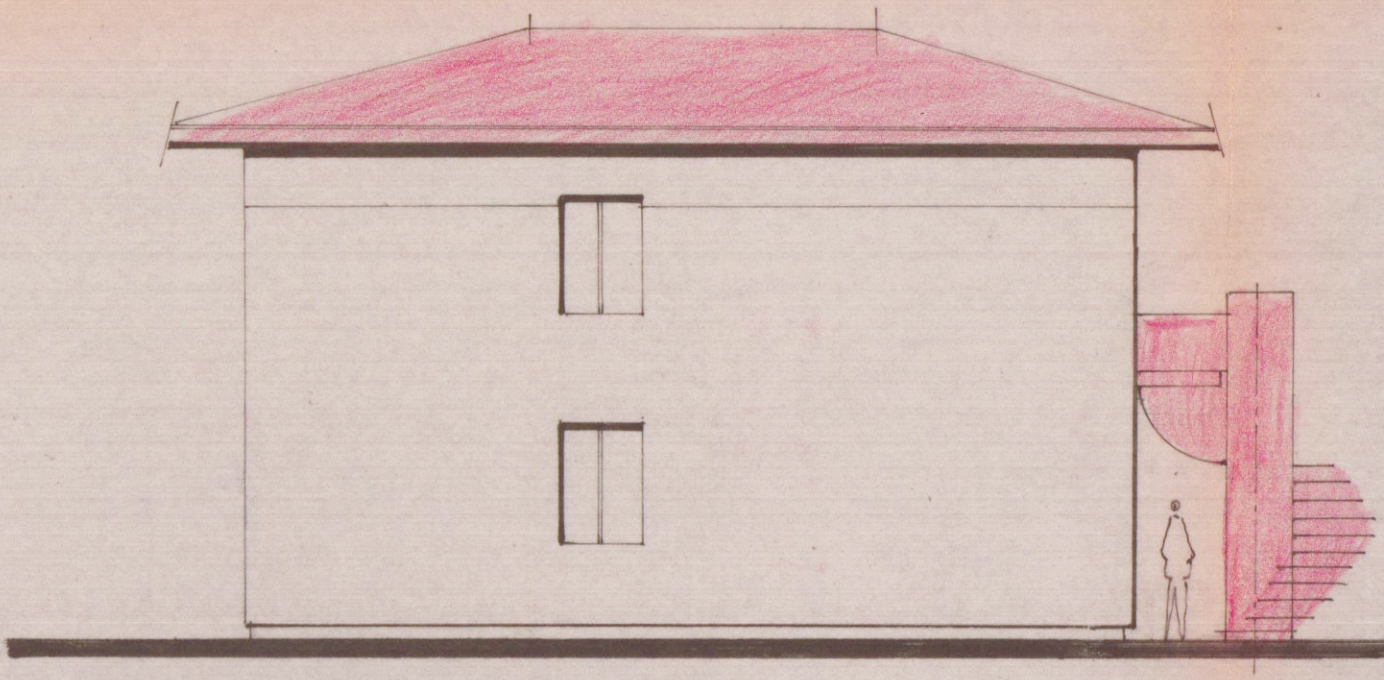


RETRO

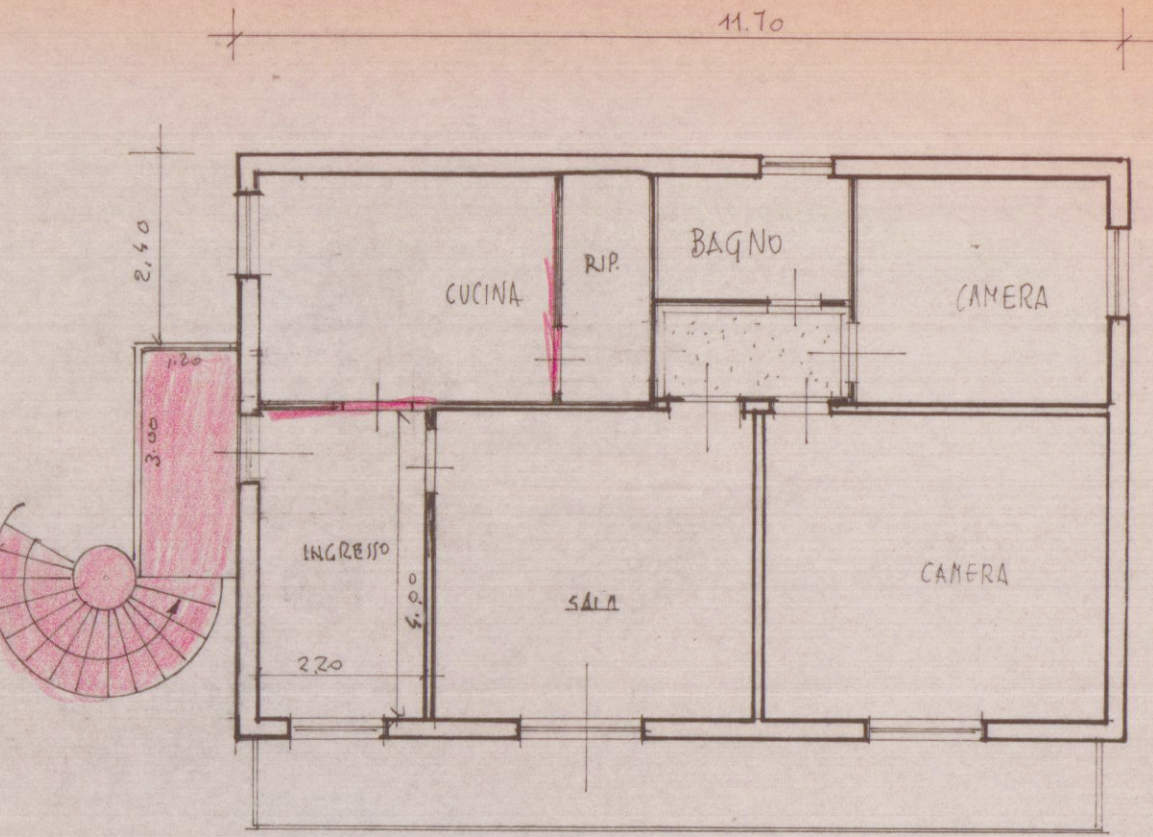


PRIMO PIANO MODIFICATO

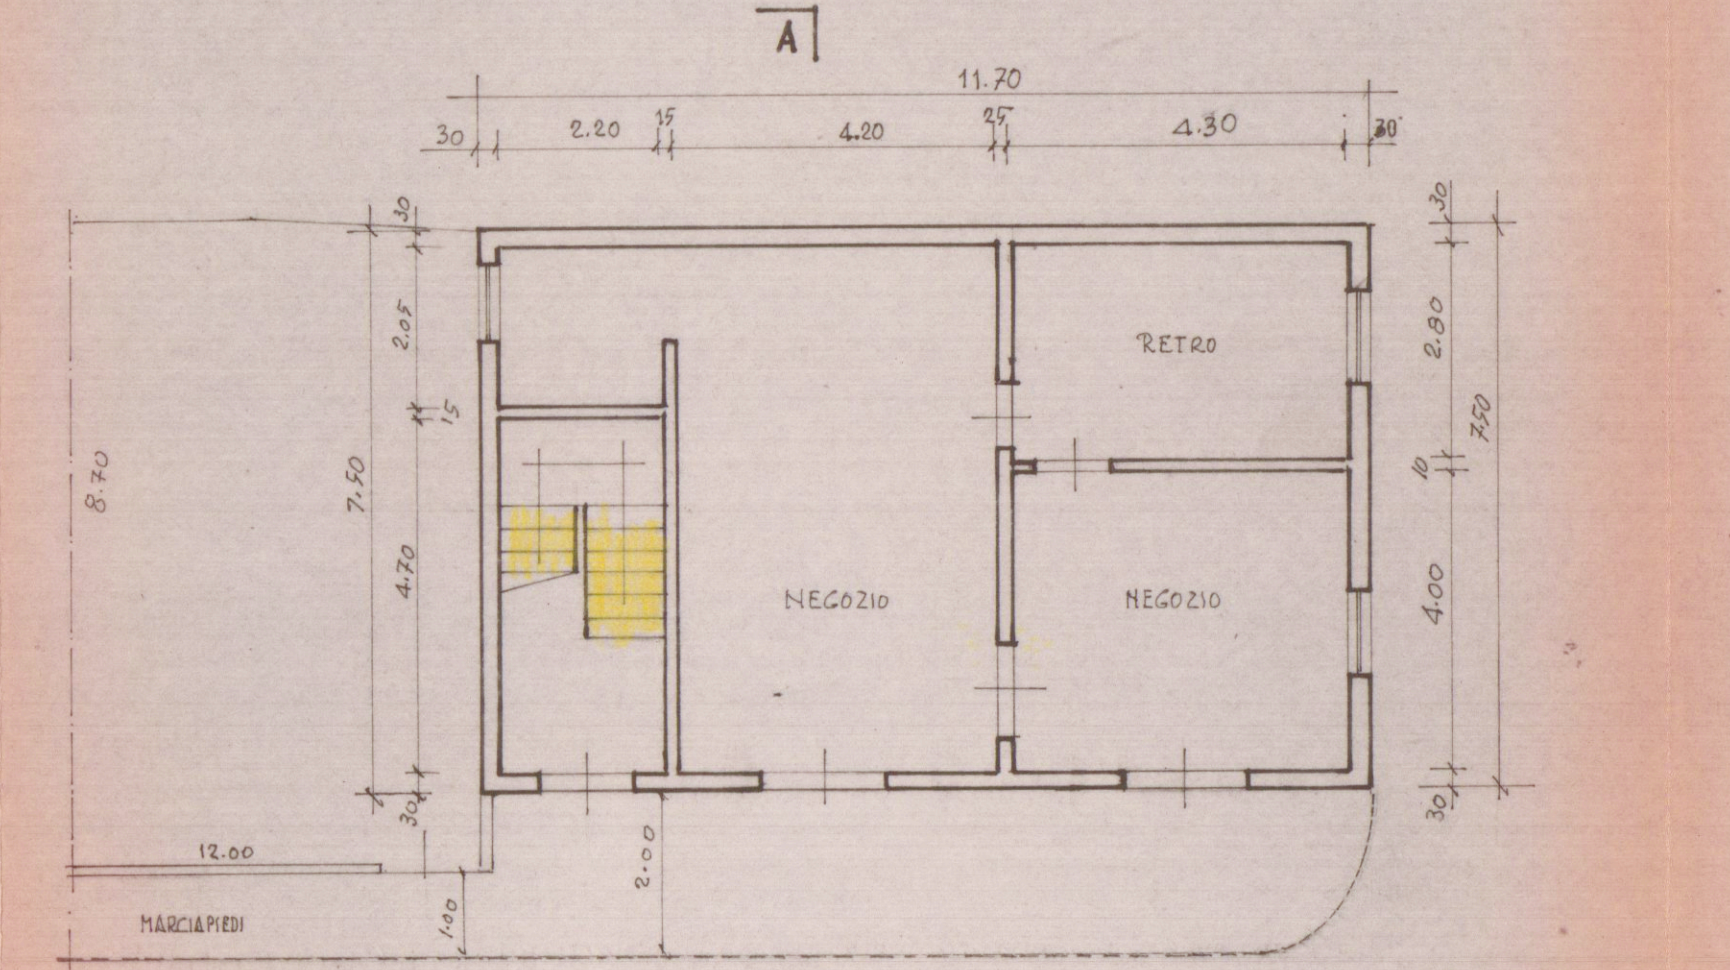


PIANO TERRA ESISTENTE

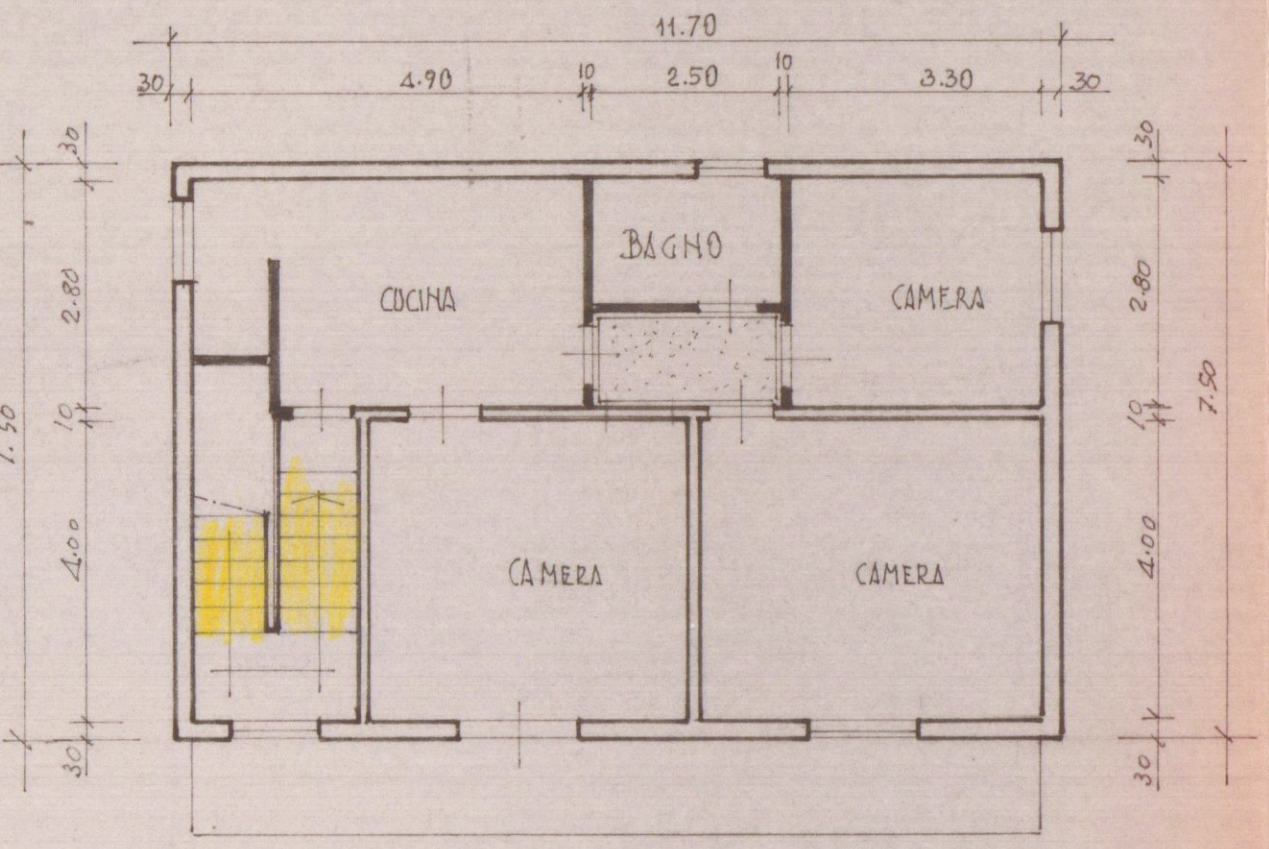


PRIMO PIANO ESISTENTE

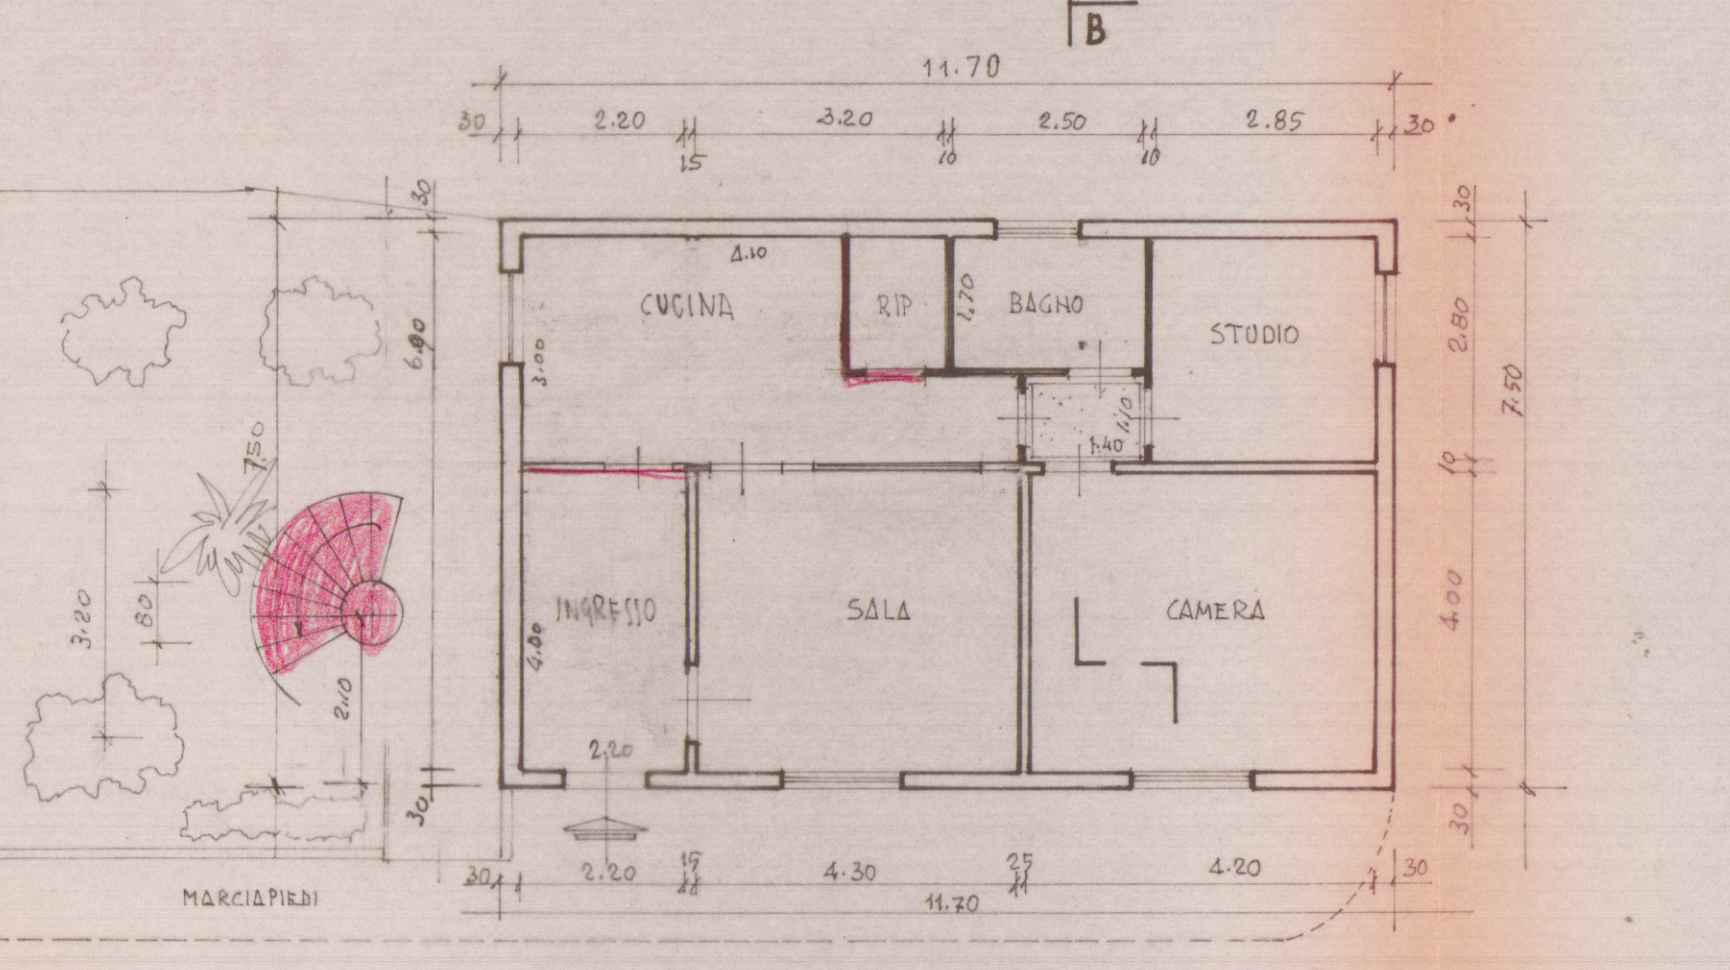


NUOVA PIANA PIANO TERRA

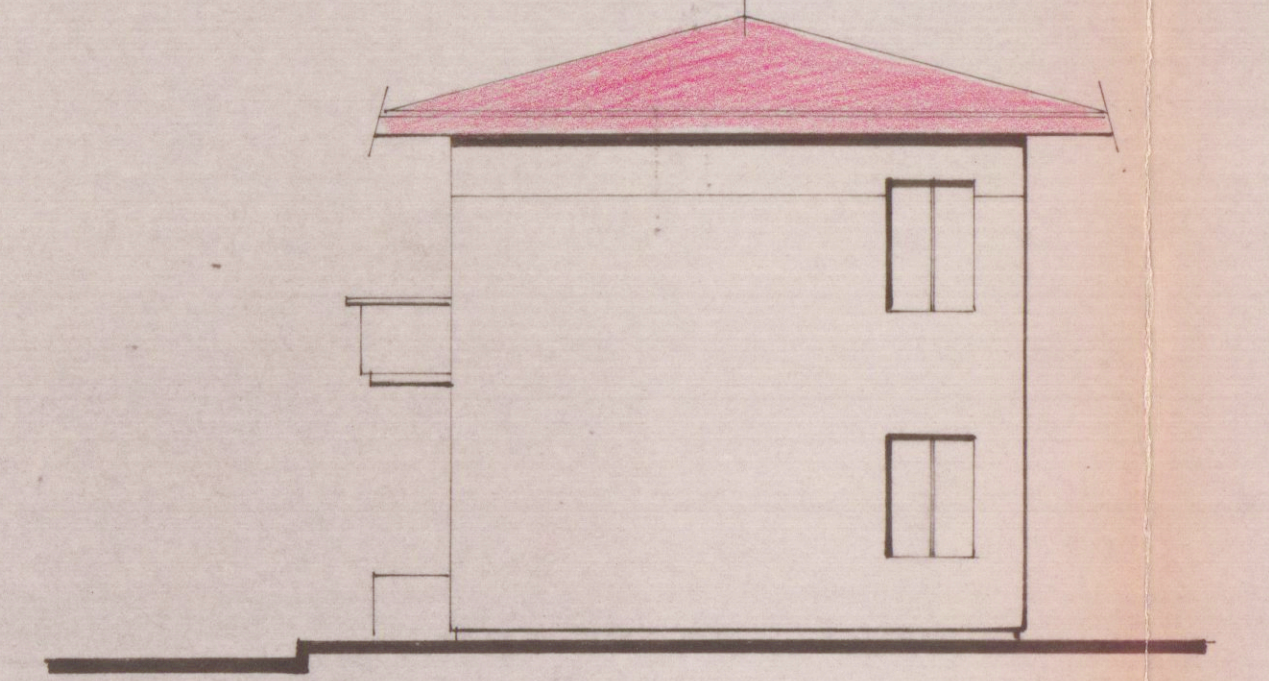

LATO DESTRO

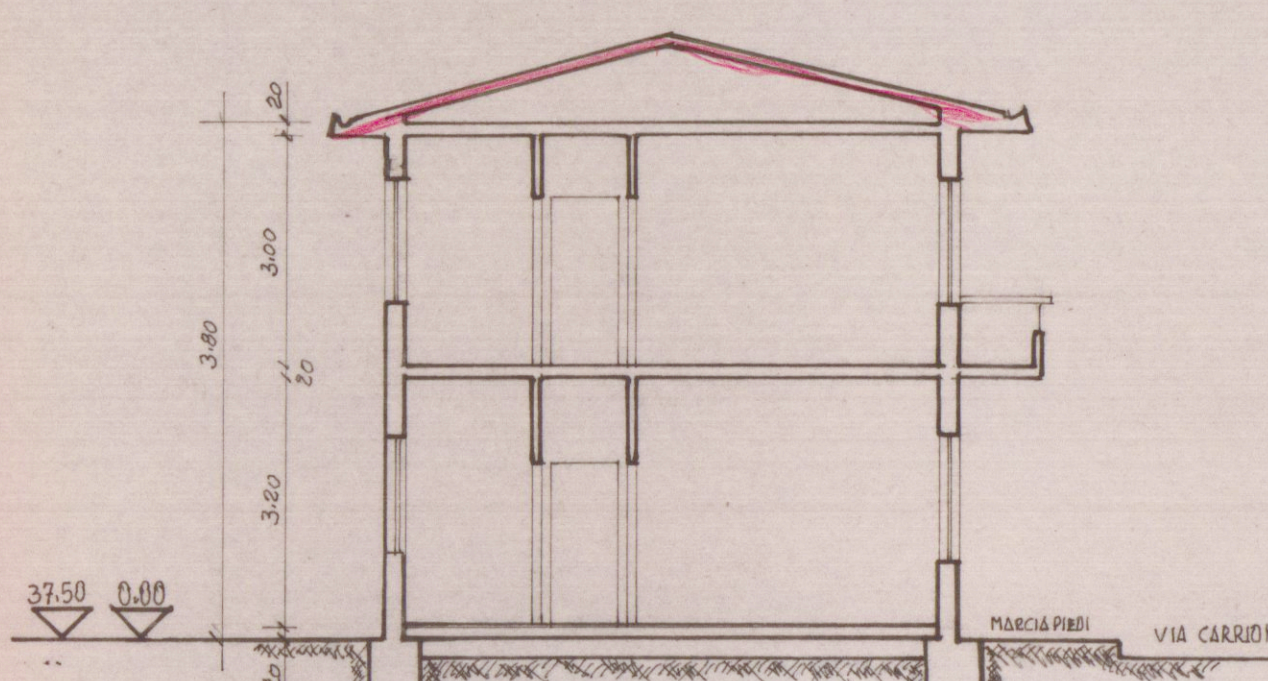

SEZIONE B.B

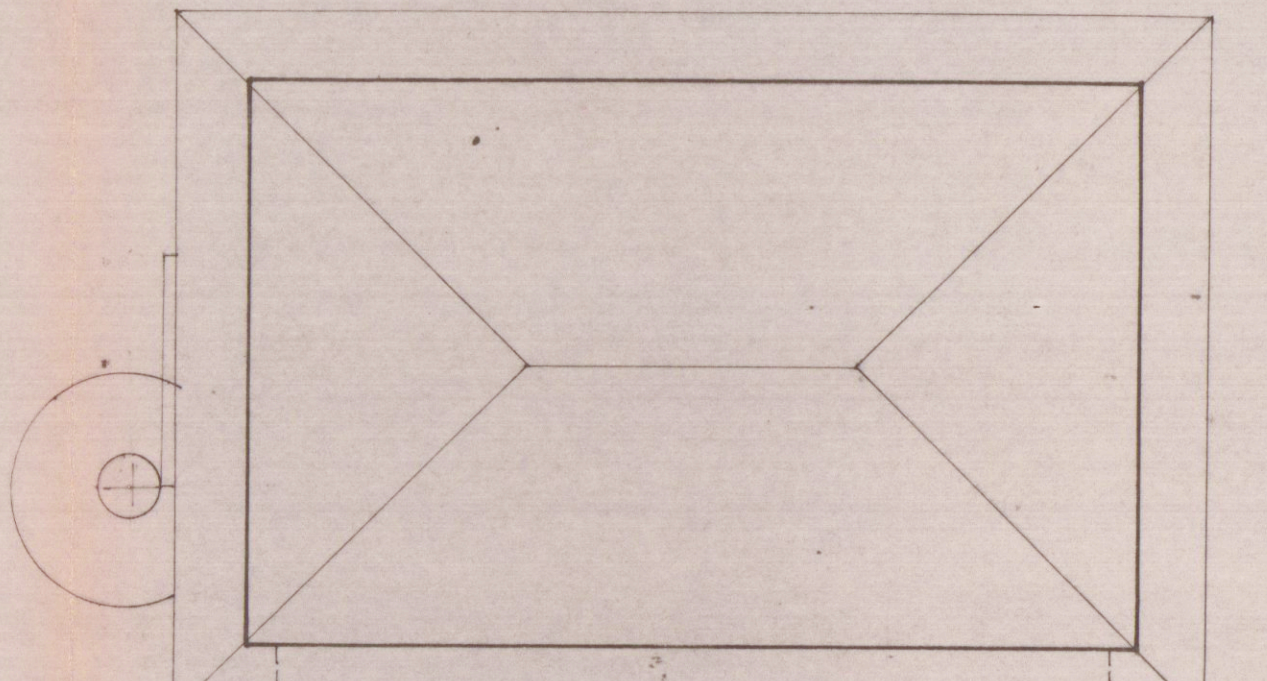

COPERTURA