

9 SET 1971

2


SOLUZIONE SOSPESO

PROGETTO DI UN FABBRICATO
DA EDIFICARE IN VIA AIALI ORDI
AVENZA


PROPRIETÀ: PELLICCIA ANGELA - ATTIONI ANNA - TACH ADRIANNA

PROGETTISTA: *Enrico Arca Lucio Grimaldi*


1:100

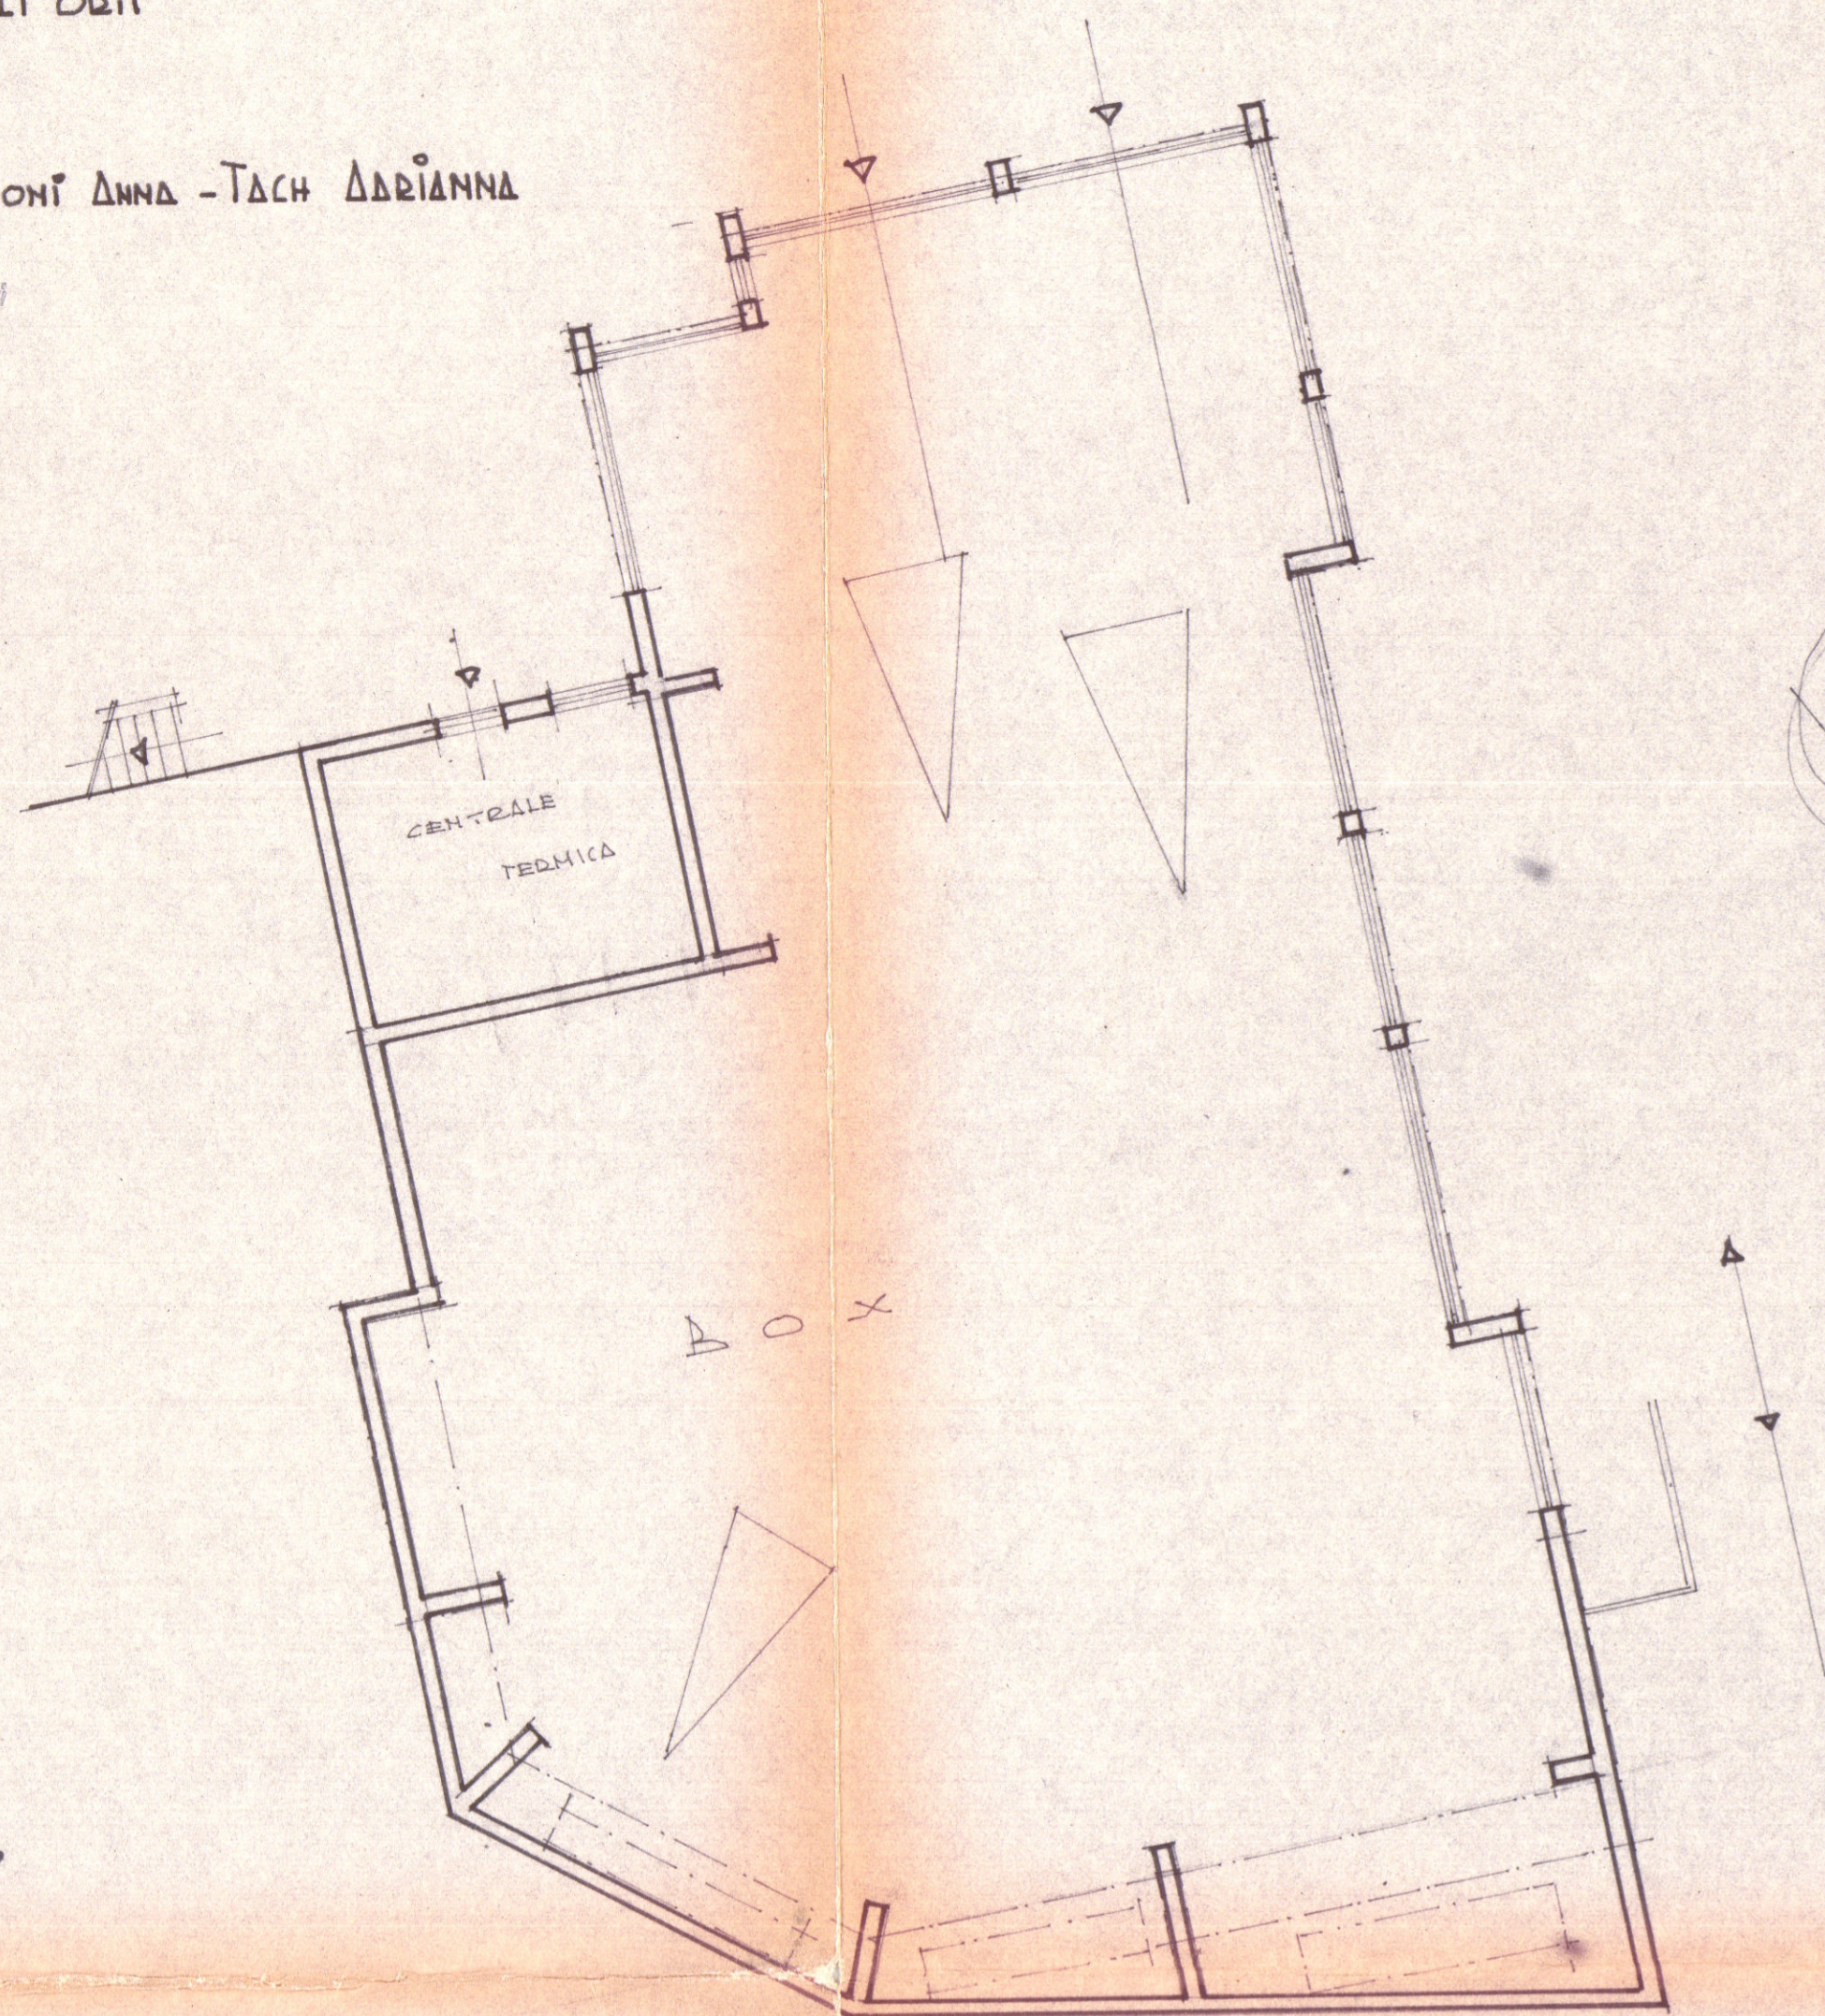


PIANTA PIANO SEMINTERATO

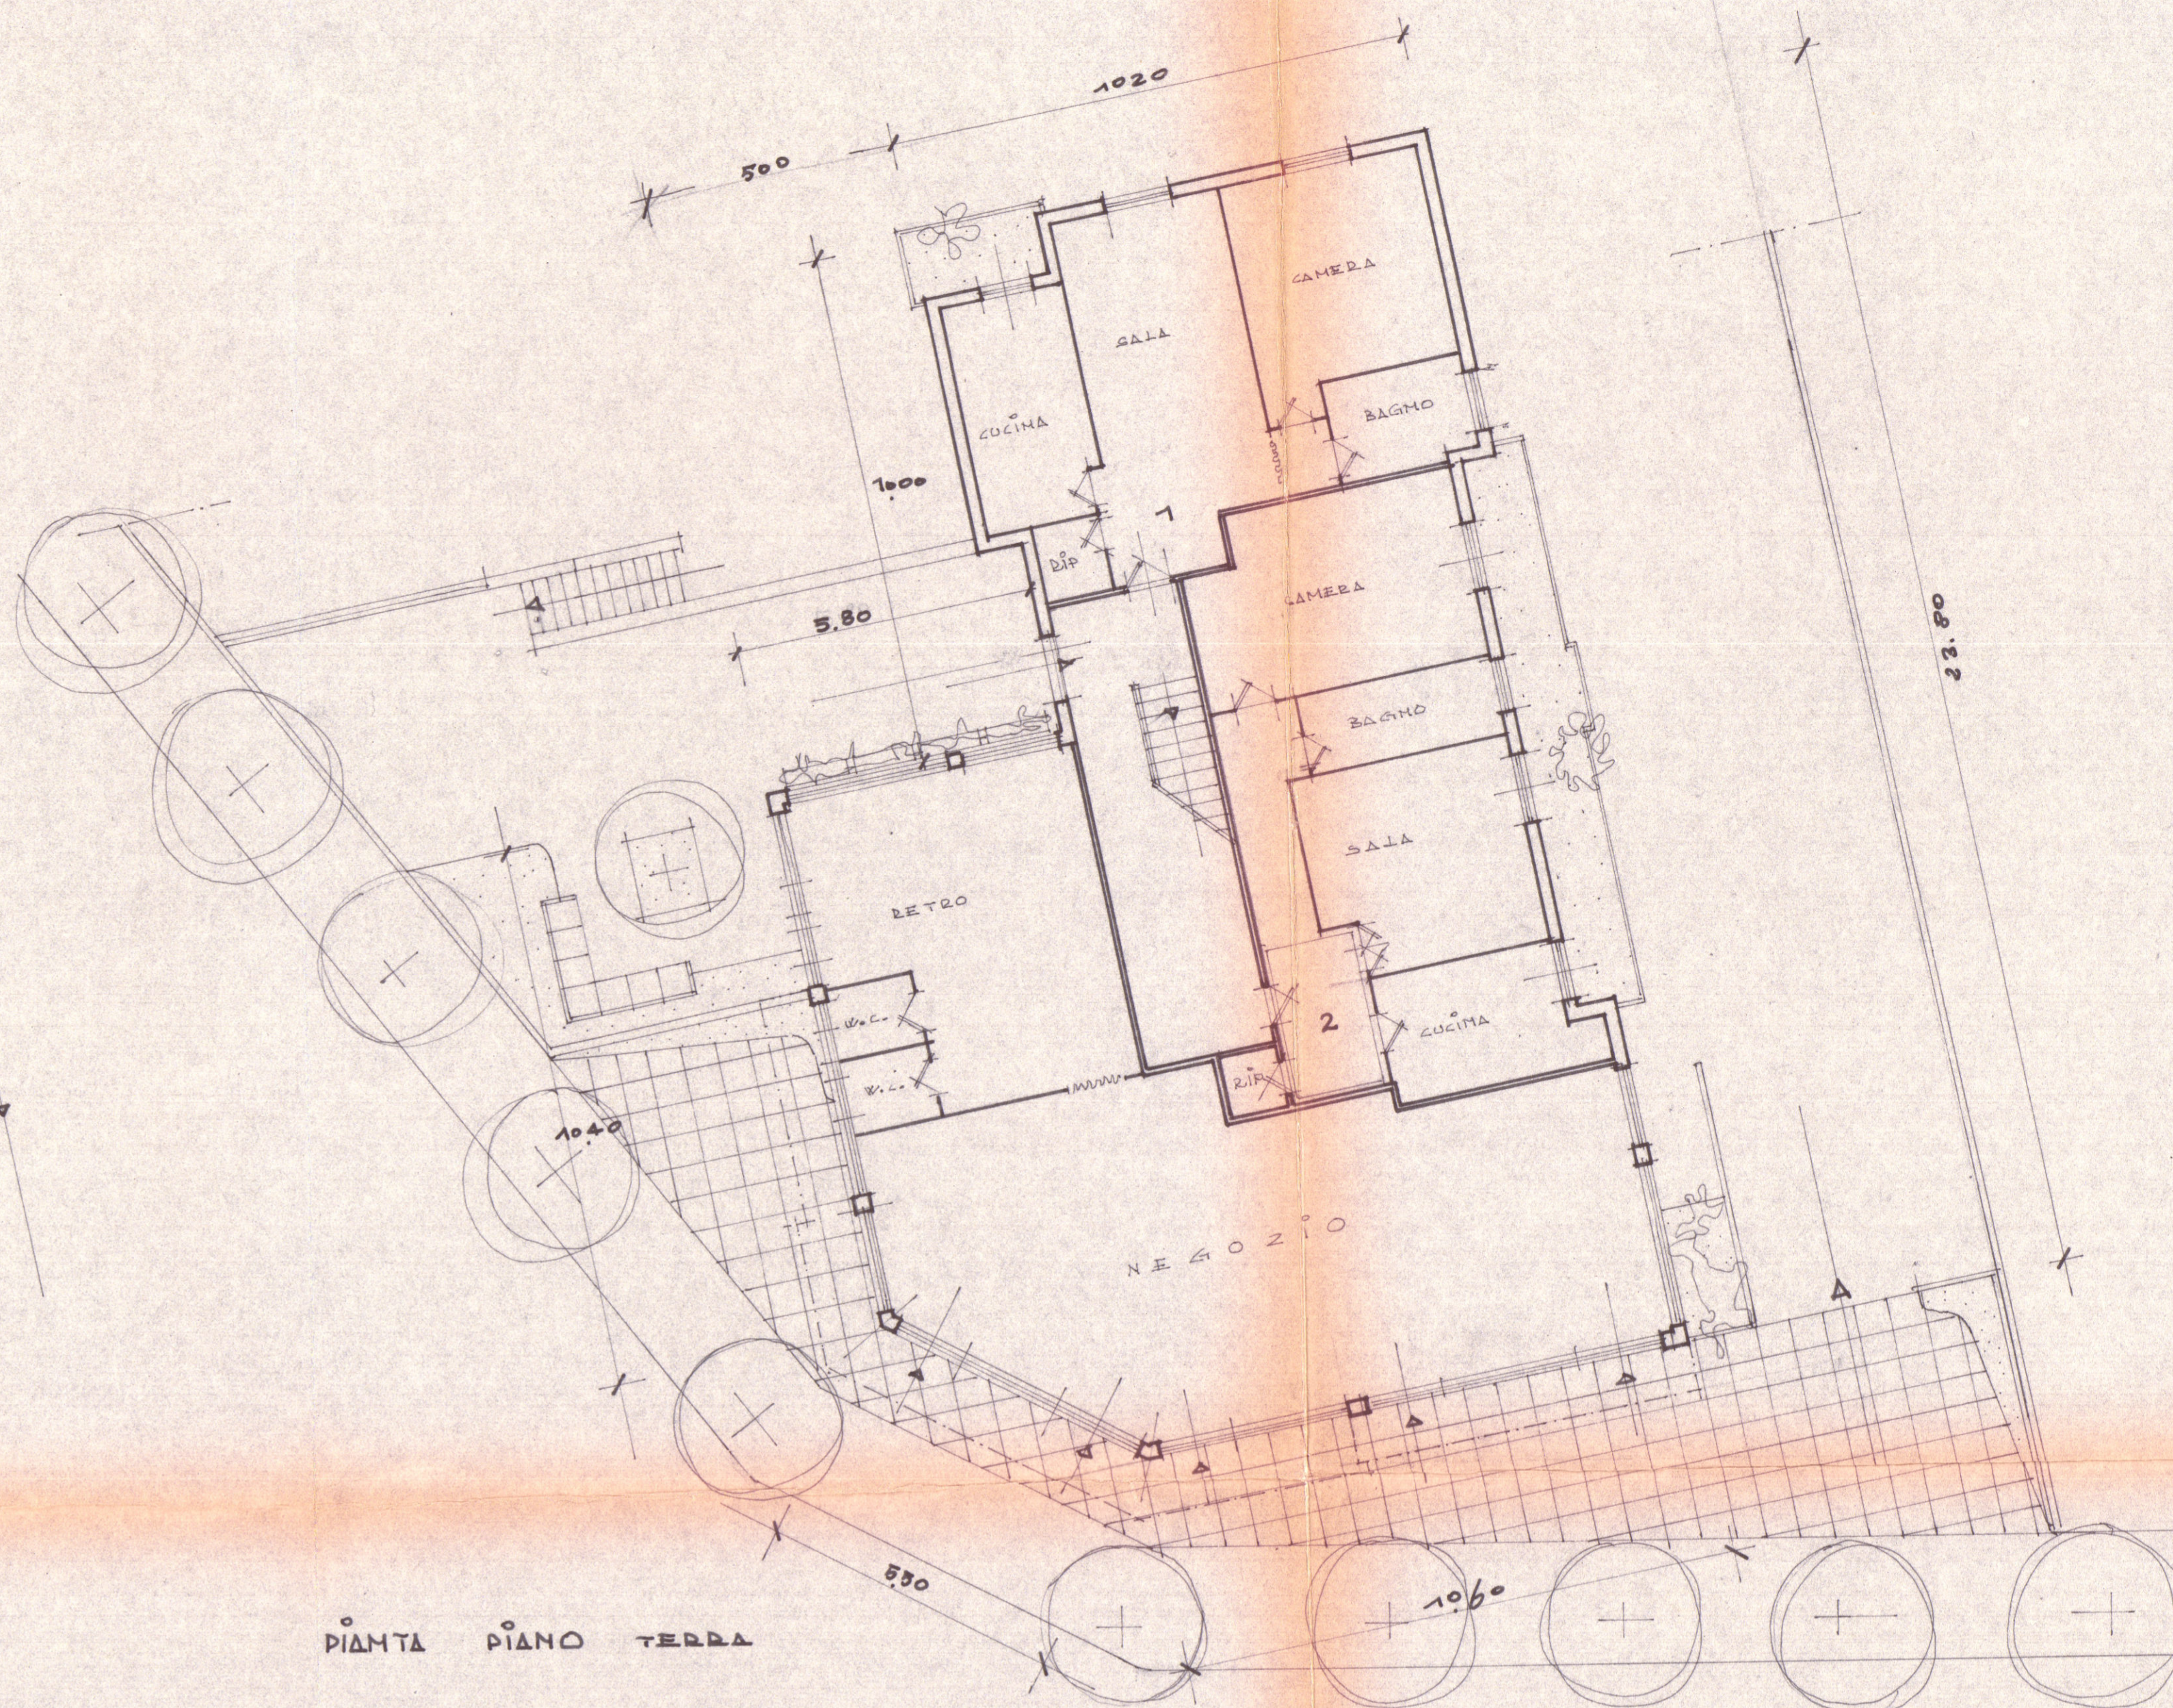

PIANTA PIANO TERRA

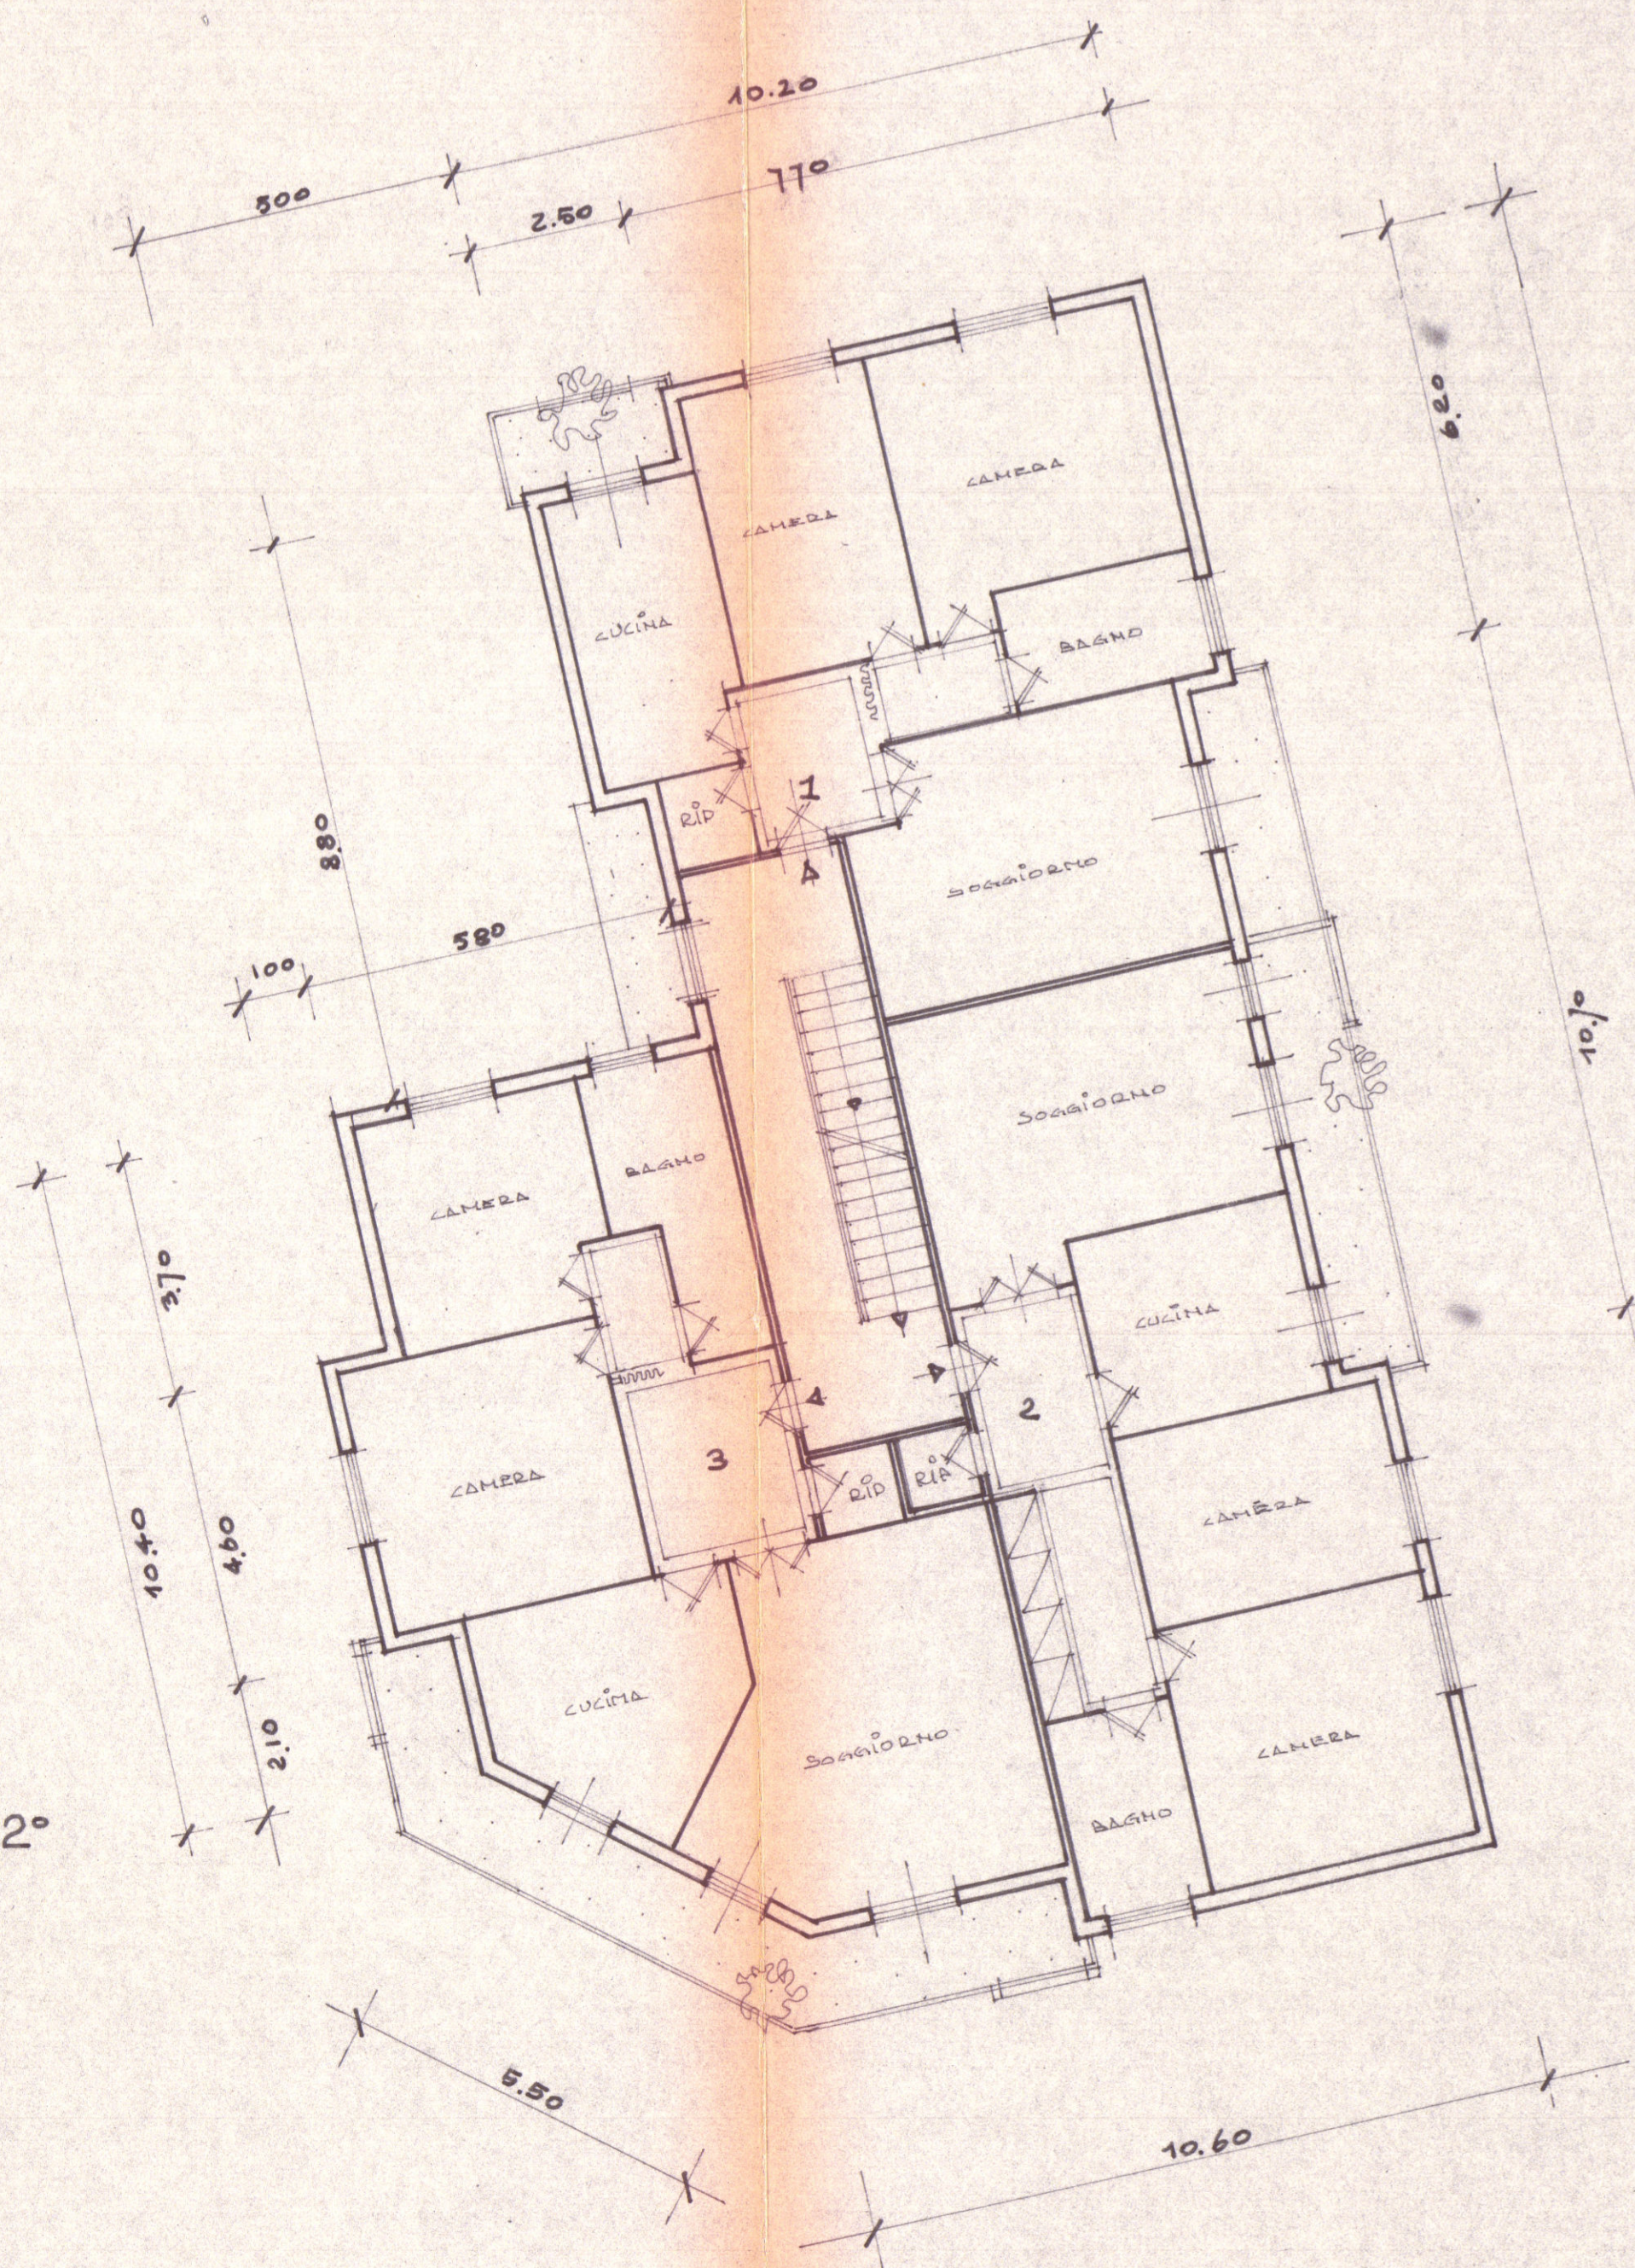

PIANTA PIANO 1°-2°

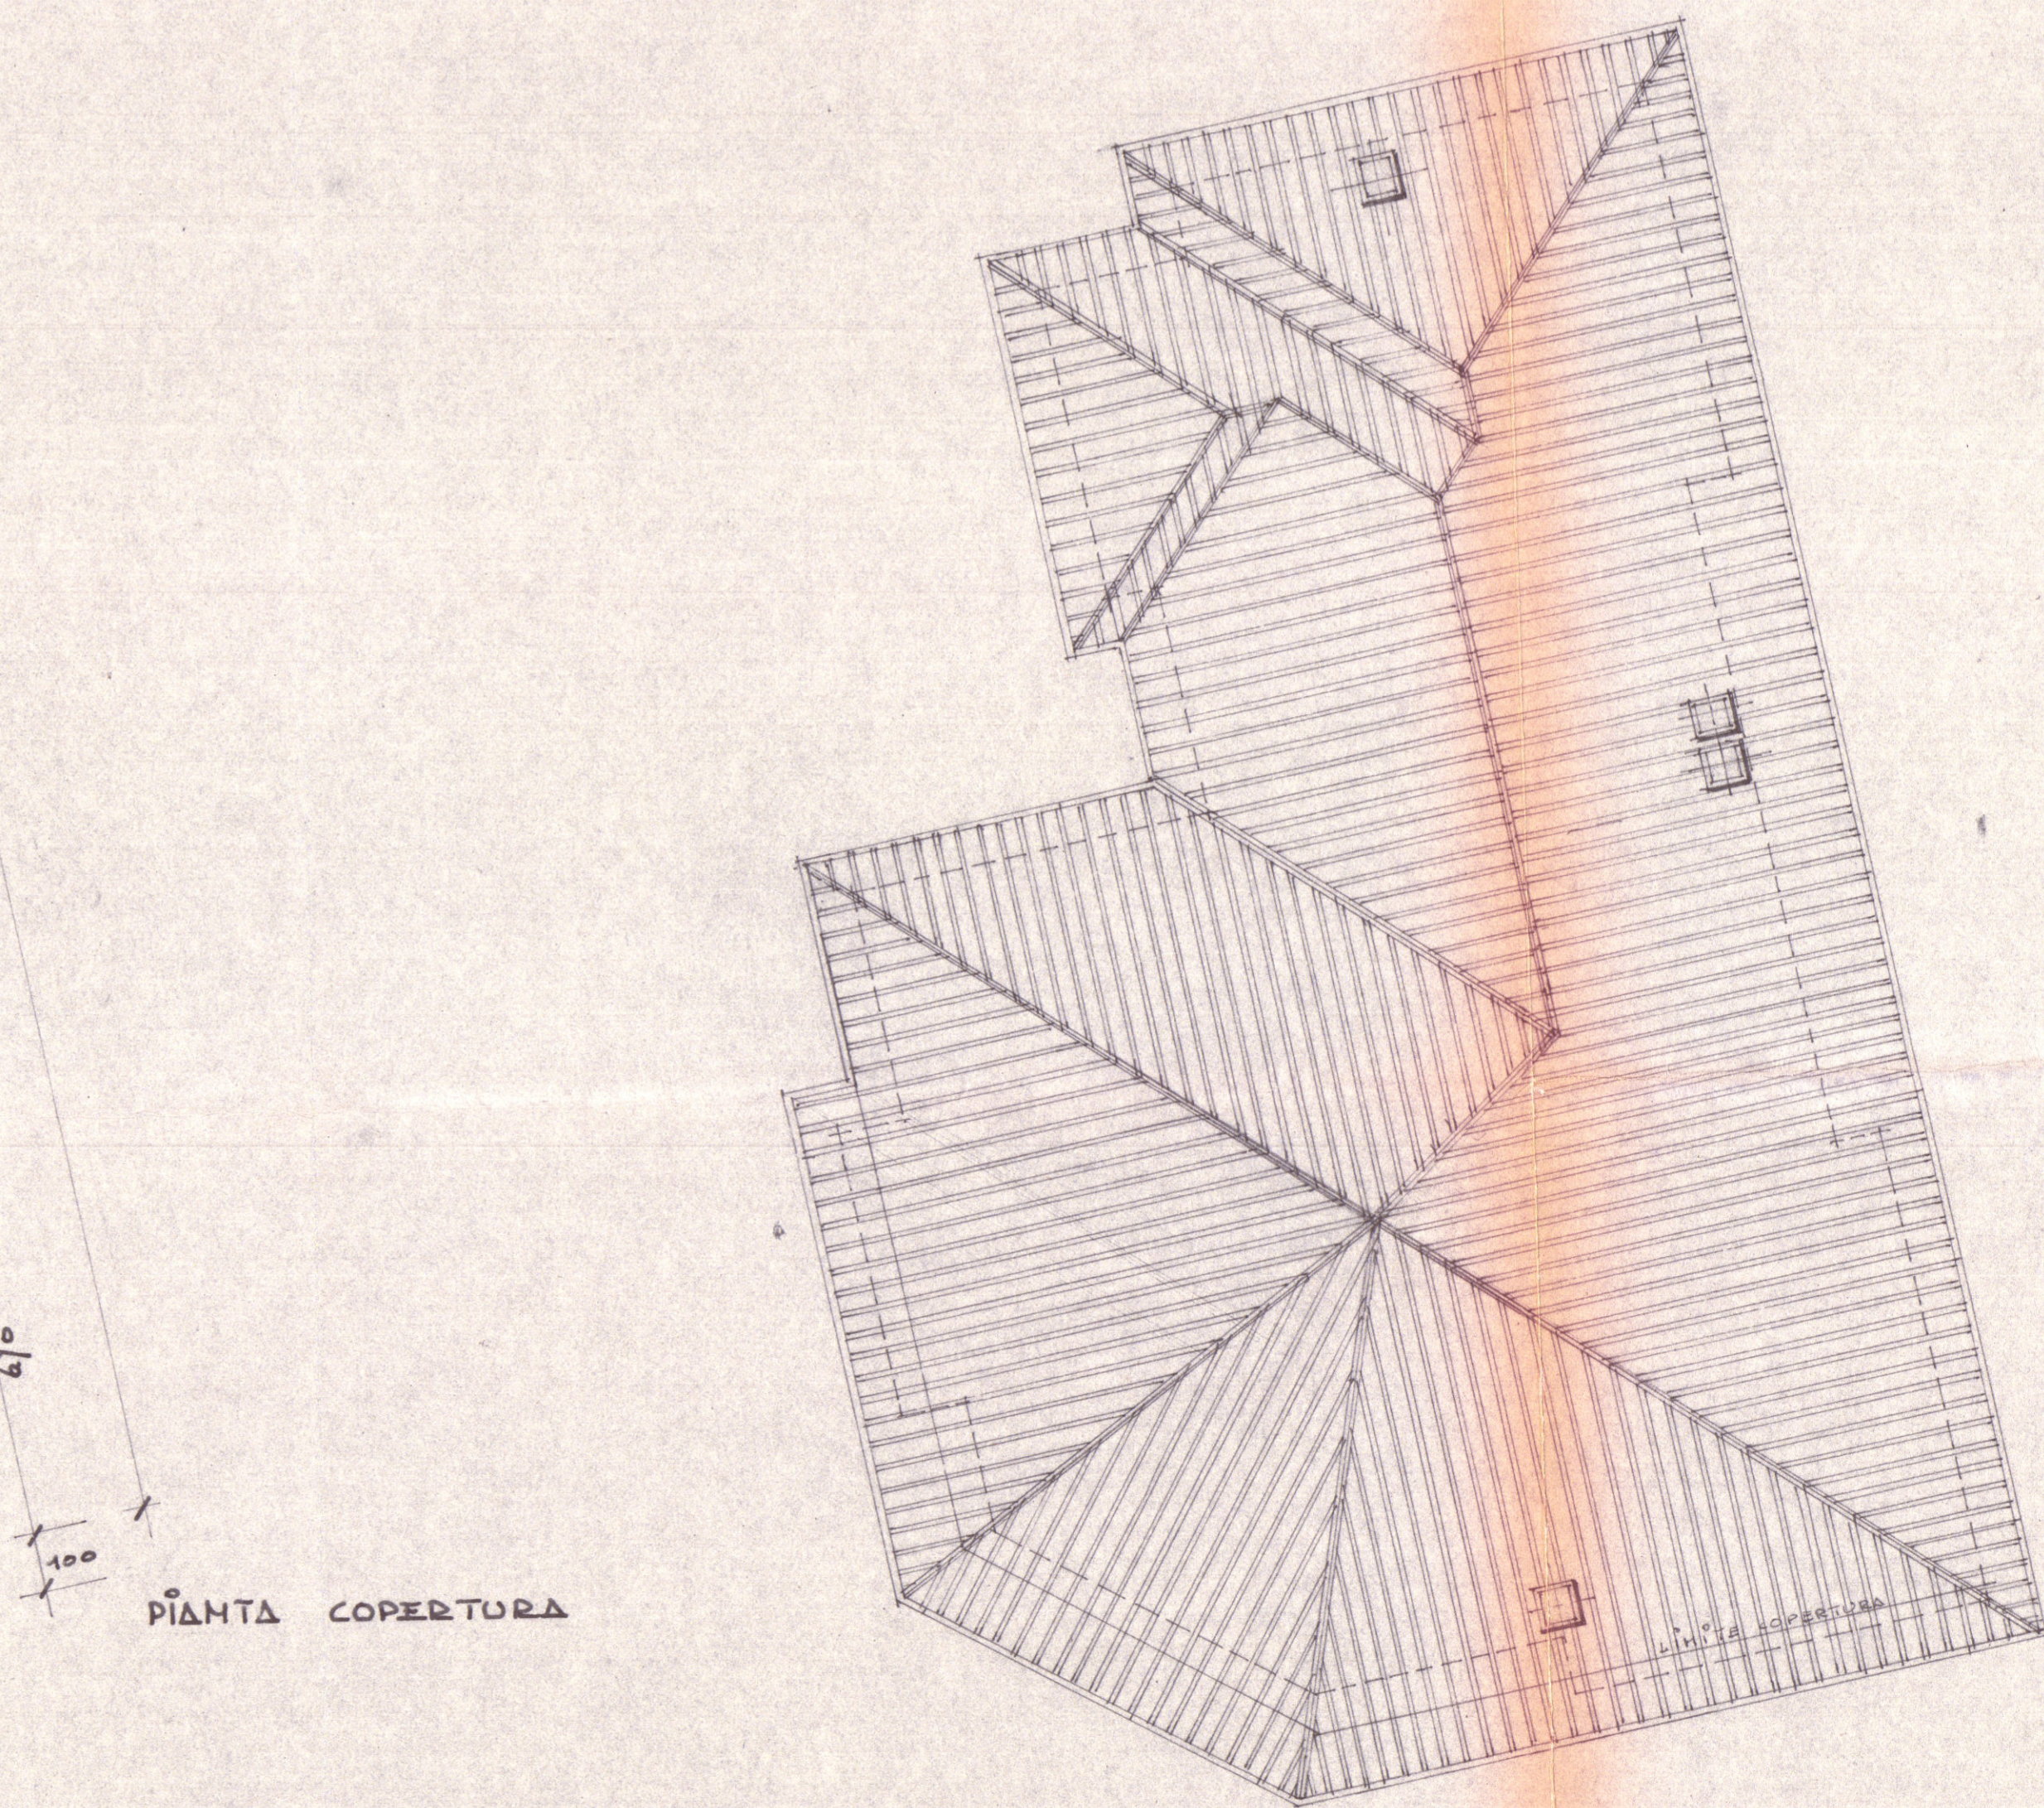

PIANTA COPERTURA