






Prospetto ovest (lato interno)

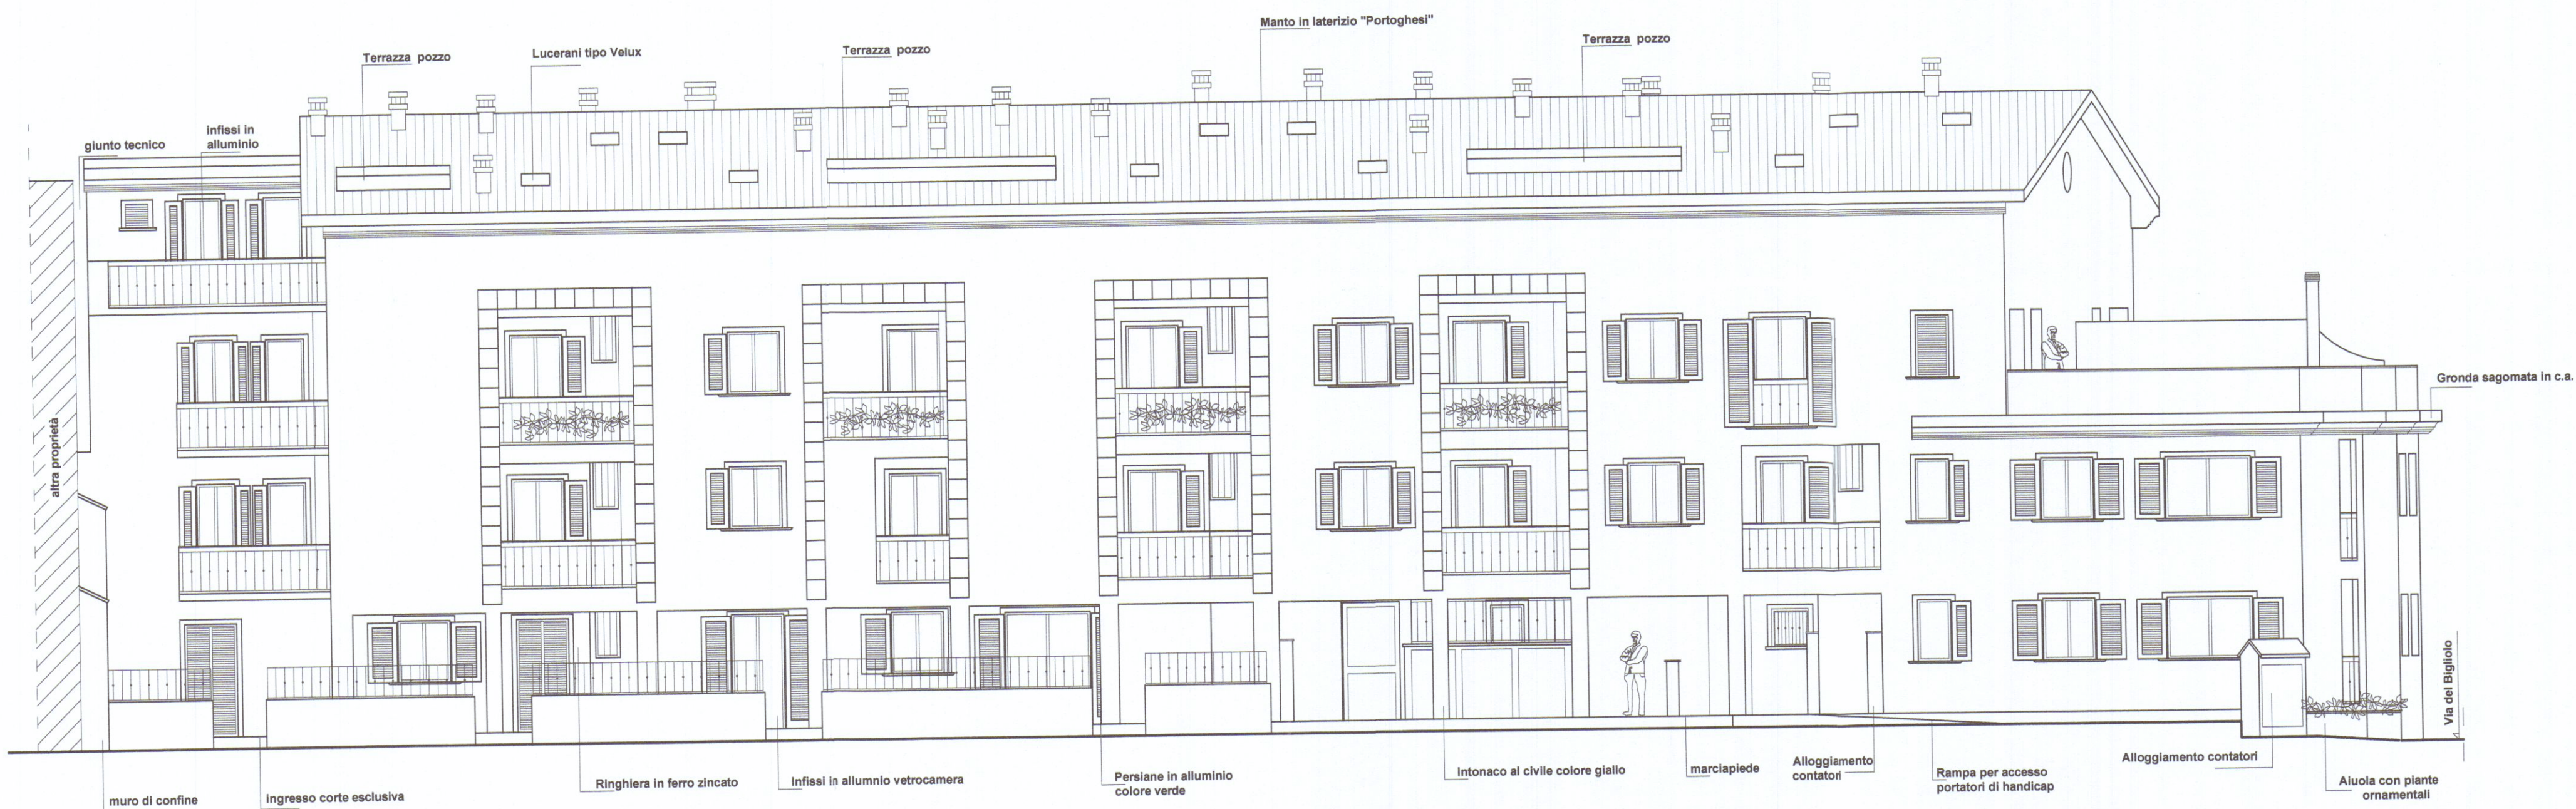

Prospetto sud (lato via del Bugliolo)

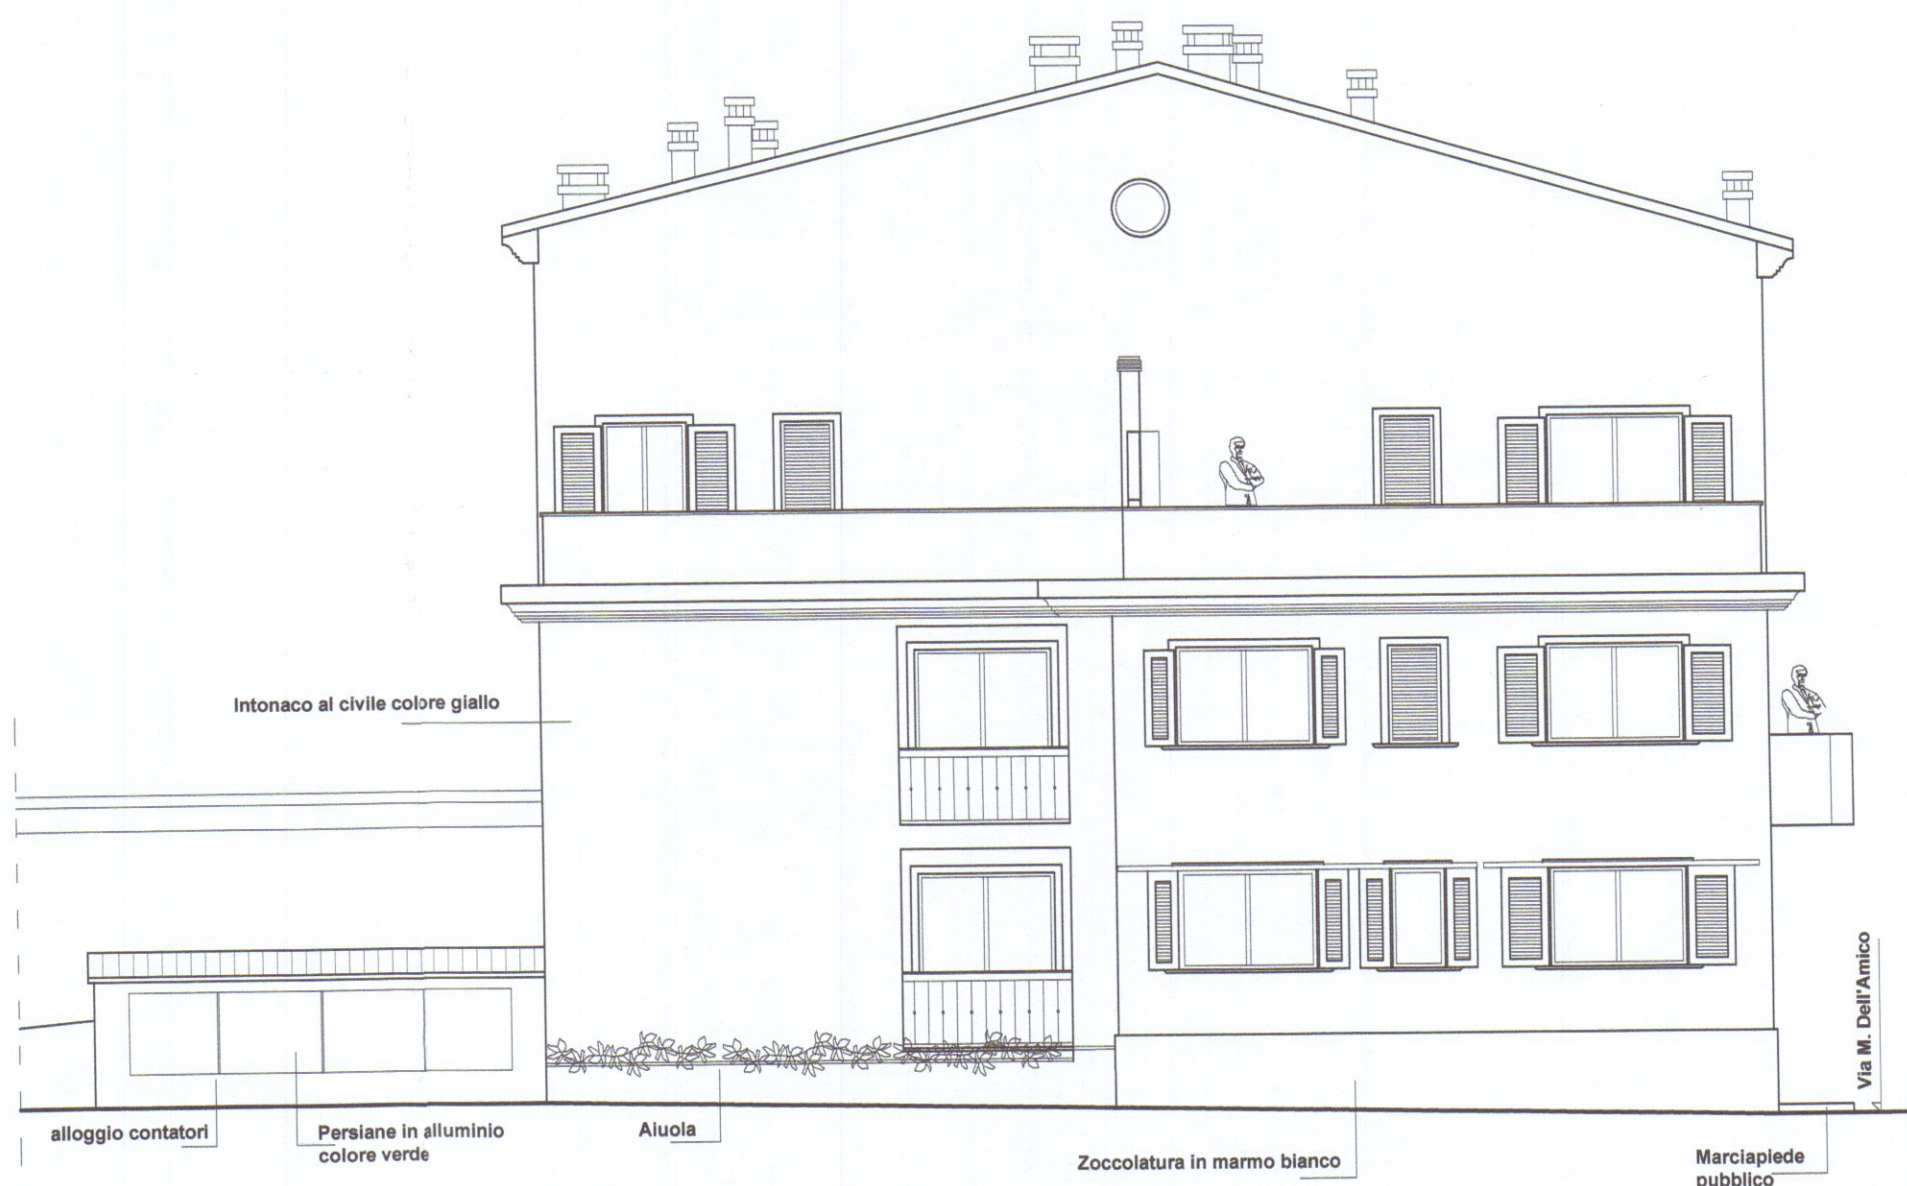

Prospetto est (lato via M. Dell'Amico)

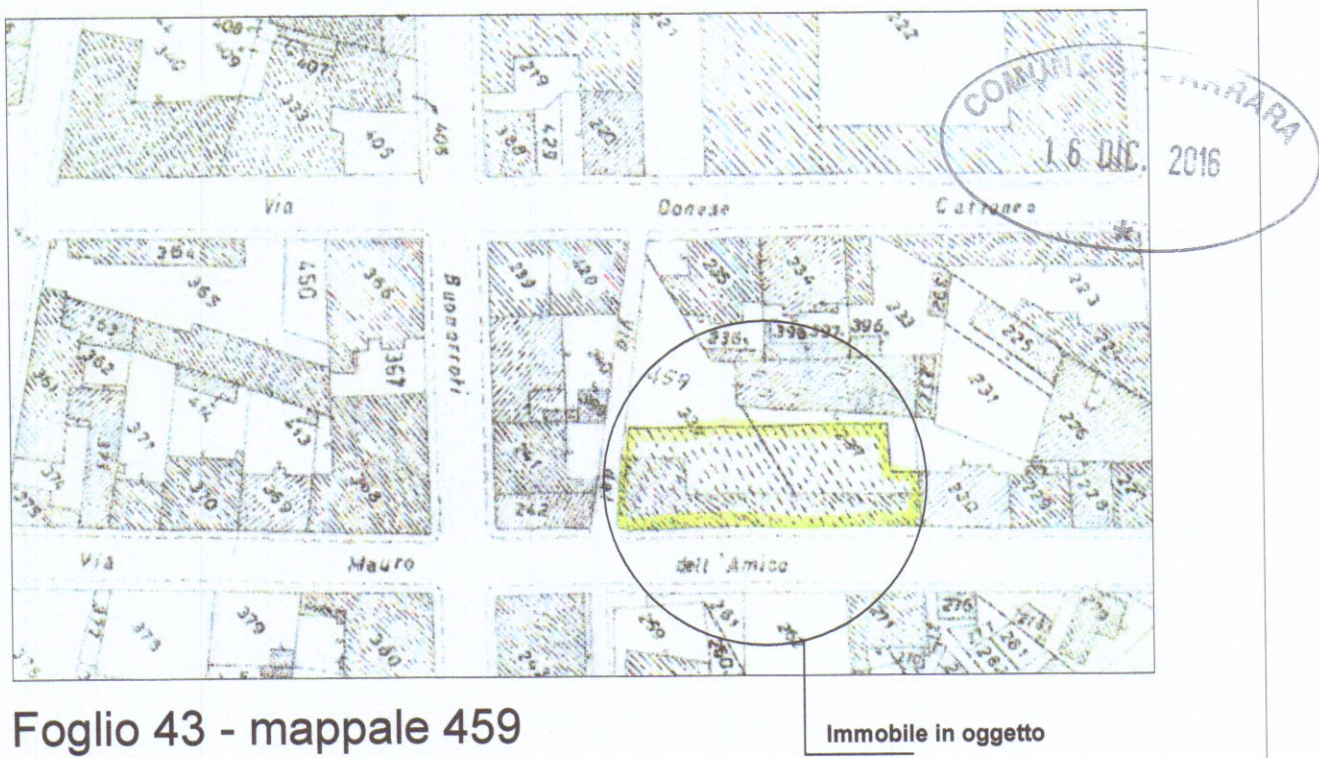

COMUNE DI CARRARA		
OGGETTO: Variante finale alla concessione edilizia 97/02 del 21-12-2002 e successiva variante in c.o., relativa ad un immobile plurifamiliare nominato "I Loggiati" posto in Via Mauro Dell'Amico n° 10-12-14-16		TAV. 5
COMMITTENTE: Condominio "I LOGGIATI" c.f. 91028430451 ex Residenza Paradiso s.p.a. condominio I LOGGIATI Via M. Dell'Amico, 12 54033 CARRARA (MS)  C.F. 91028430451 <i>F. Dalle Luche</i>		
ELABORATI: Prospetti		Scala 1:100
Dicembre 2016	Fabrizio Dalle Luche Architetto MASSA viale Roma 17 tel/fax 0585.43199 f.dalleluce@tiscali.it  Architetto DALLE LUCHE Fabrizio <i>F. Dalle Luche</i>	
STATO DI FATTO		