




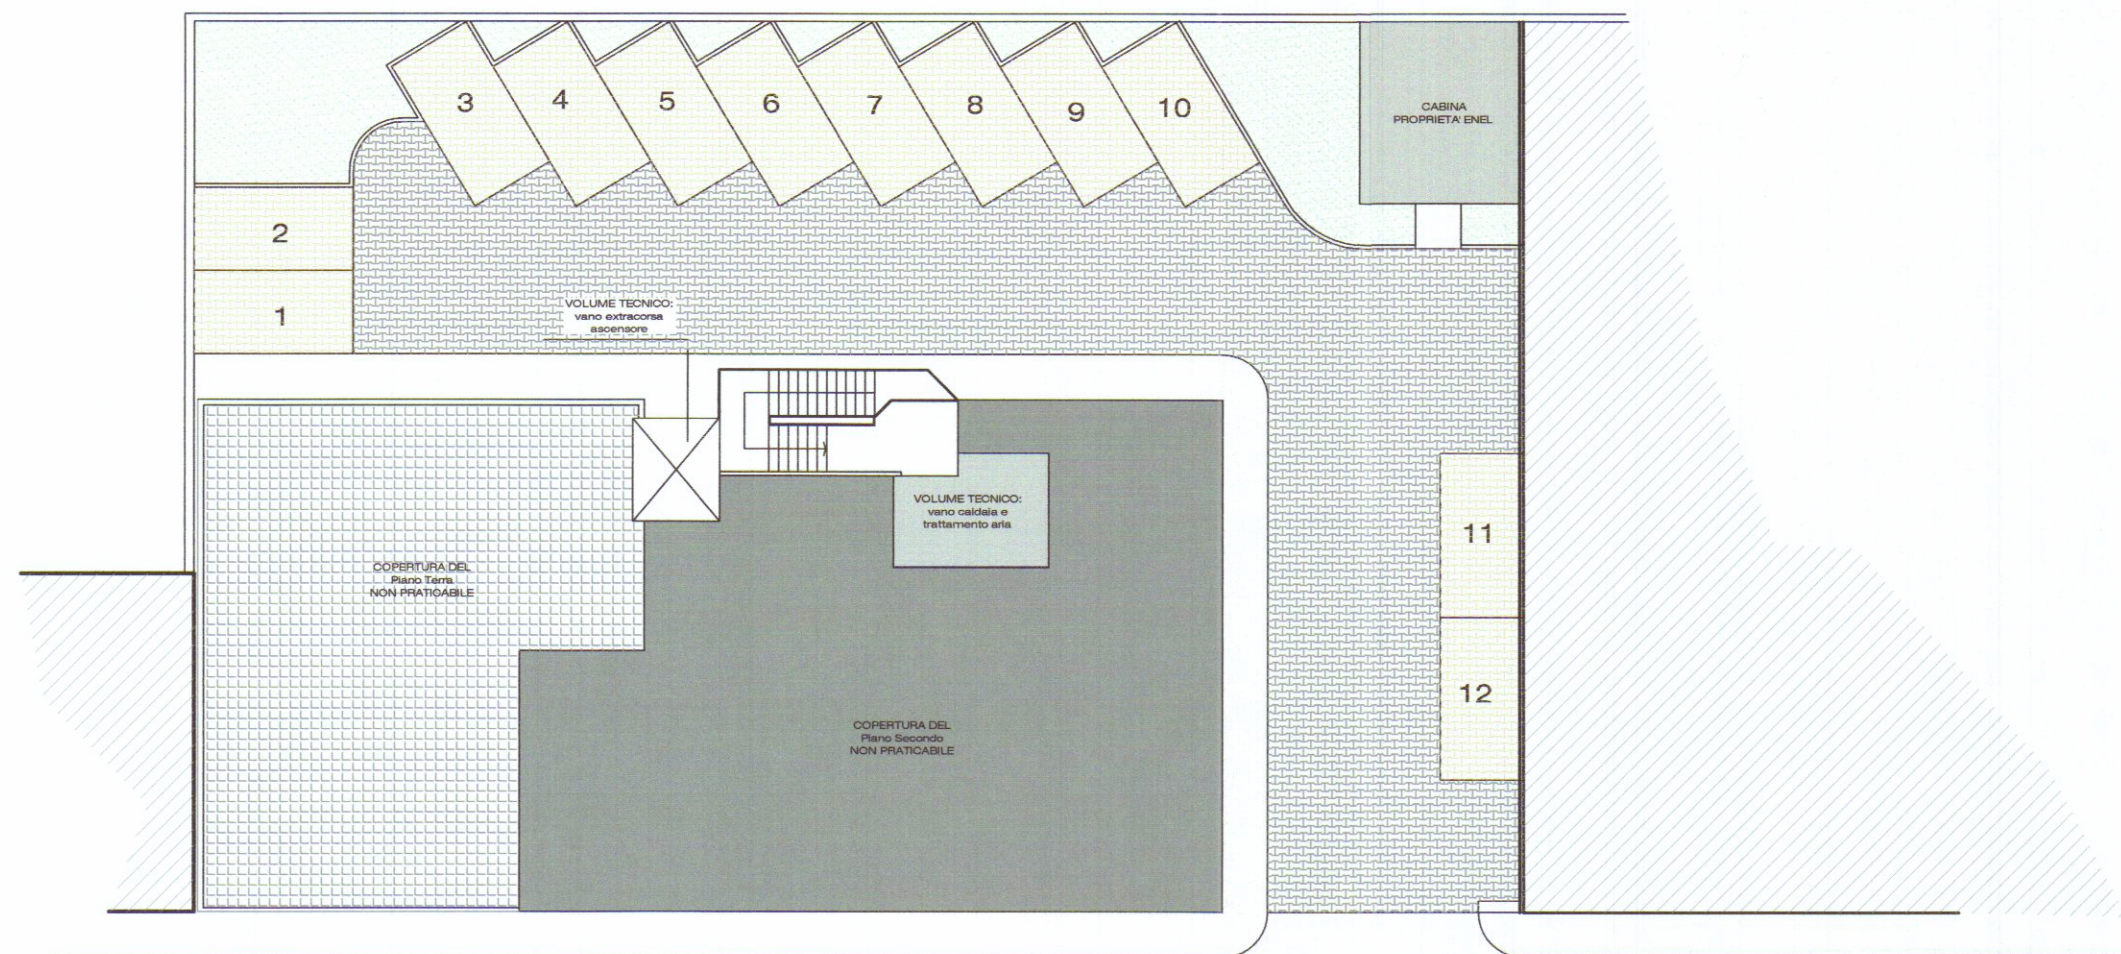


APPROVATO

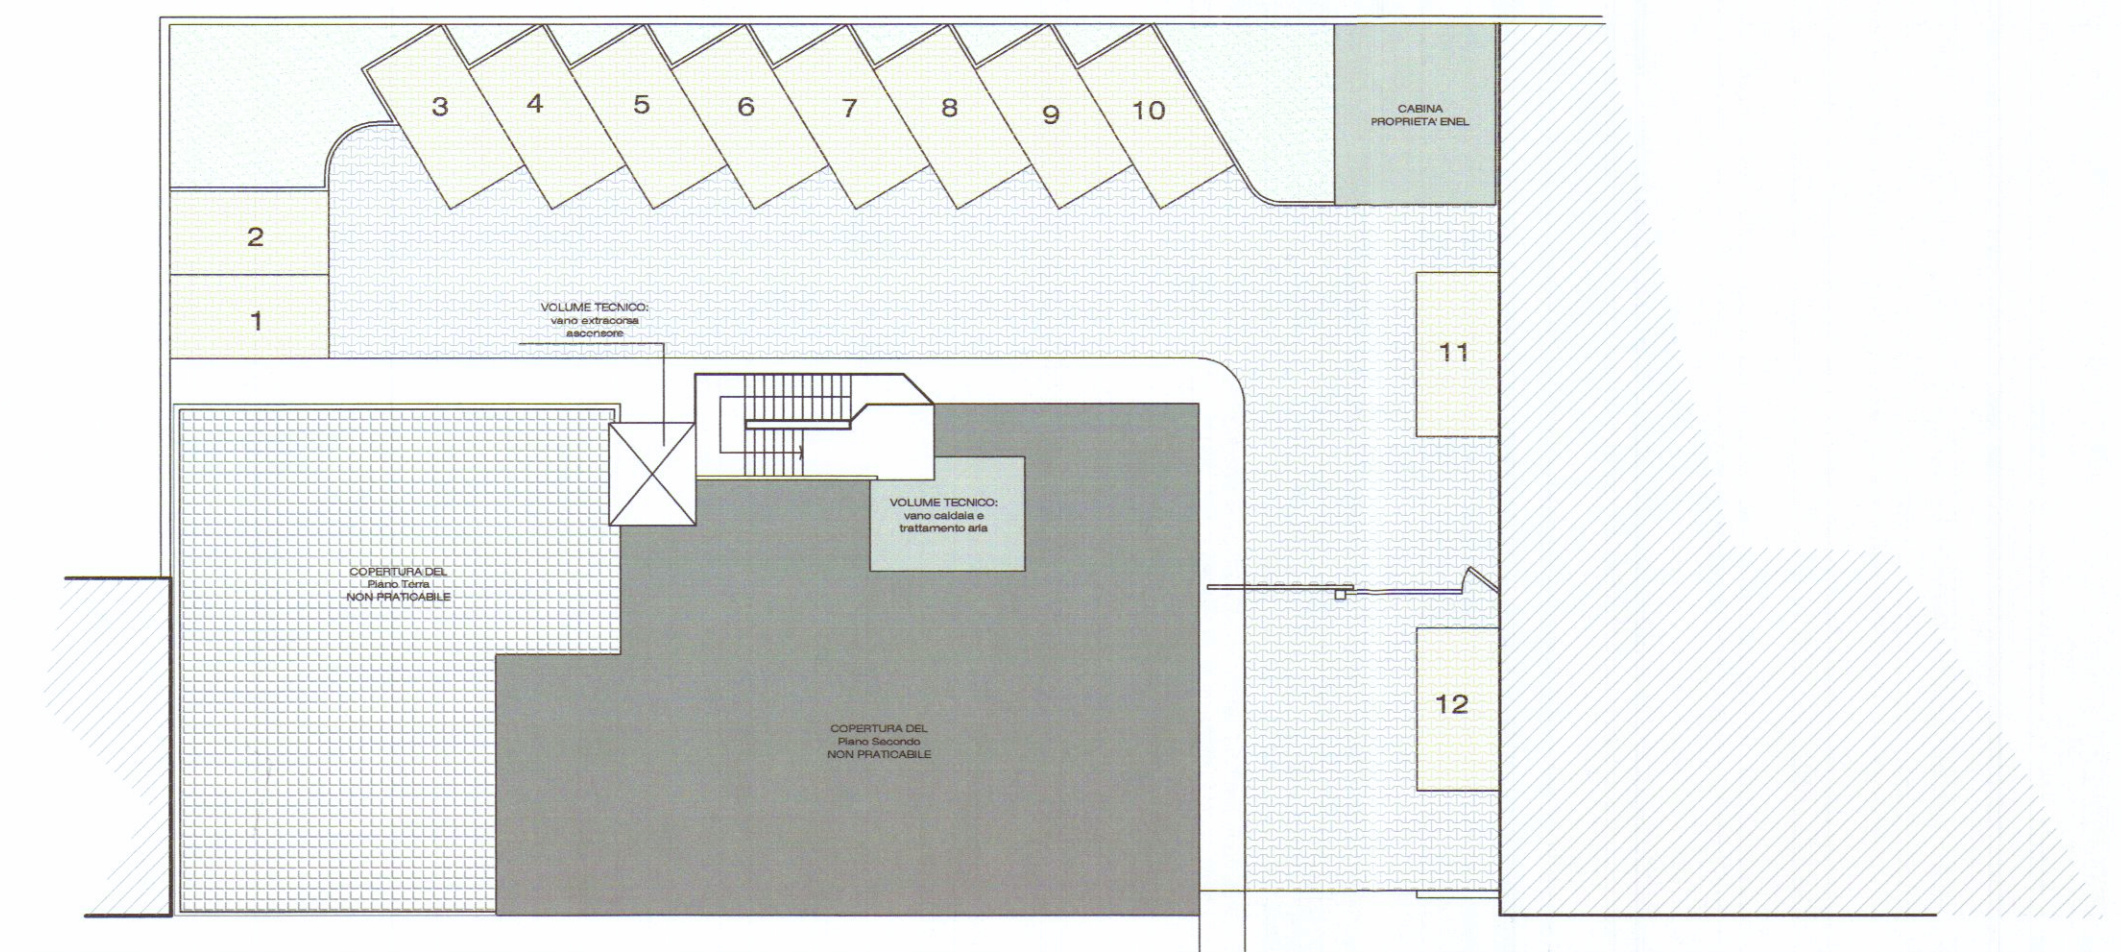

STATO ATTUALE

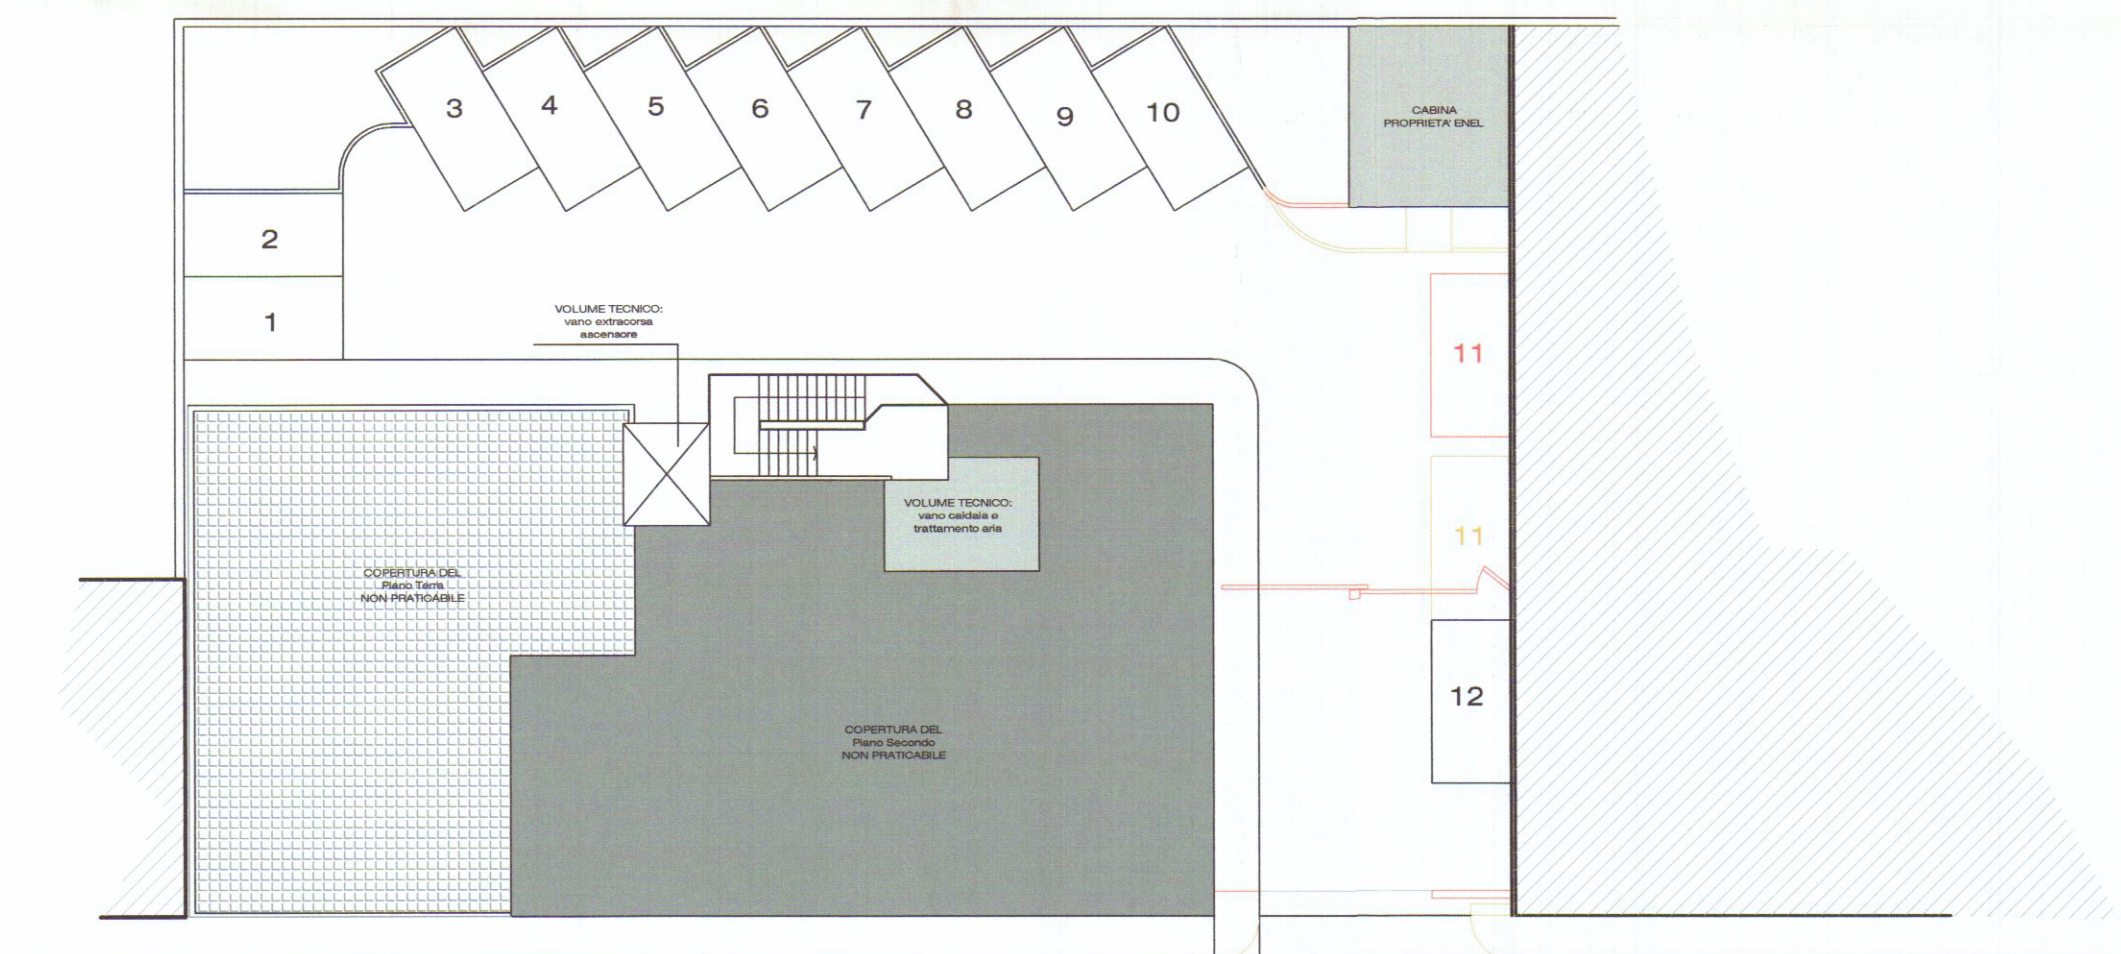

RAFFRONTO

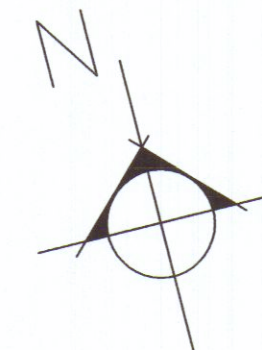

PROGETTO : PERMESSO DI COSTRUIRE IN SANATORIA		PR. 651
PER OPERE REALIZZATE IN DIFFORMITA'		
DALLA C.E. n. 245 del 26.08.1986		
<i>(ai sensi L.R. 01 del 03.01.2005 art. 140 comma 1)</i>		
Catasto Fabbricati FG. 103 MAPP. 752		TAV. 7
PROPRIETA' : CA.RI.SPE. S.p.A		
TITOLO : PLANIMETRIA GENERALE		SCALA 1:200
PROG. APPROVATO - STATO ATTUALE - RAFFRONTO		
IL TECNICO	IL PROPRIETARIO	DATA 18/11/2008
<i>(signature)</i>	CASSA DI RISPARMIO DELLA SPEZIA SpA la Direzione Generale <i>(signature)</i>	
COMUNE DI CARRARA U.O. Sportello Unico alle Imprese APPROVATO Autorizzazione Unica N° 08 del 31/03/2010 In Sanatoria (ai sensi del DPR 440/00) 14 DIC. 2008		
COMUNE DI CARRARA U.O. Sportello Unico alle Imprese IL FUNZIONARIO TECNICO (Arch. Nicoletta Migliorini)		
Geom. BETTA MARCO		
STUDIO TECNICO VIA PIAVE 42 19100 LA SPEZIA		
TEL 0187/512111 FAX 0187/569975		