

13.8.1973ⁿ
COMUNE DI CARRARA
MARINA DI CARRARA
VIA F. CAVALLOTTI

3 SOLUZIONE

PROGETTO: FABBRICATO DI CIVILE ABITAZIONE

SOSPESO "D"

PROGETTISTA: DOTT. ING. A. DAZZI


PROPRIETÀ: S.p.A. ADUA

LAVORO: PROSPETTO NORD

RAPPR. 1:100

TAV. 10

DOTT. ING. A. DAZZI
ALBO DEGLI INGEGNERI - CARRARA

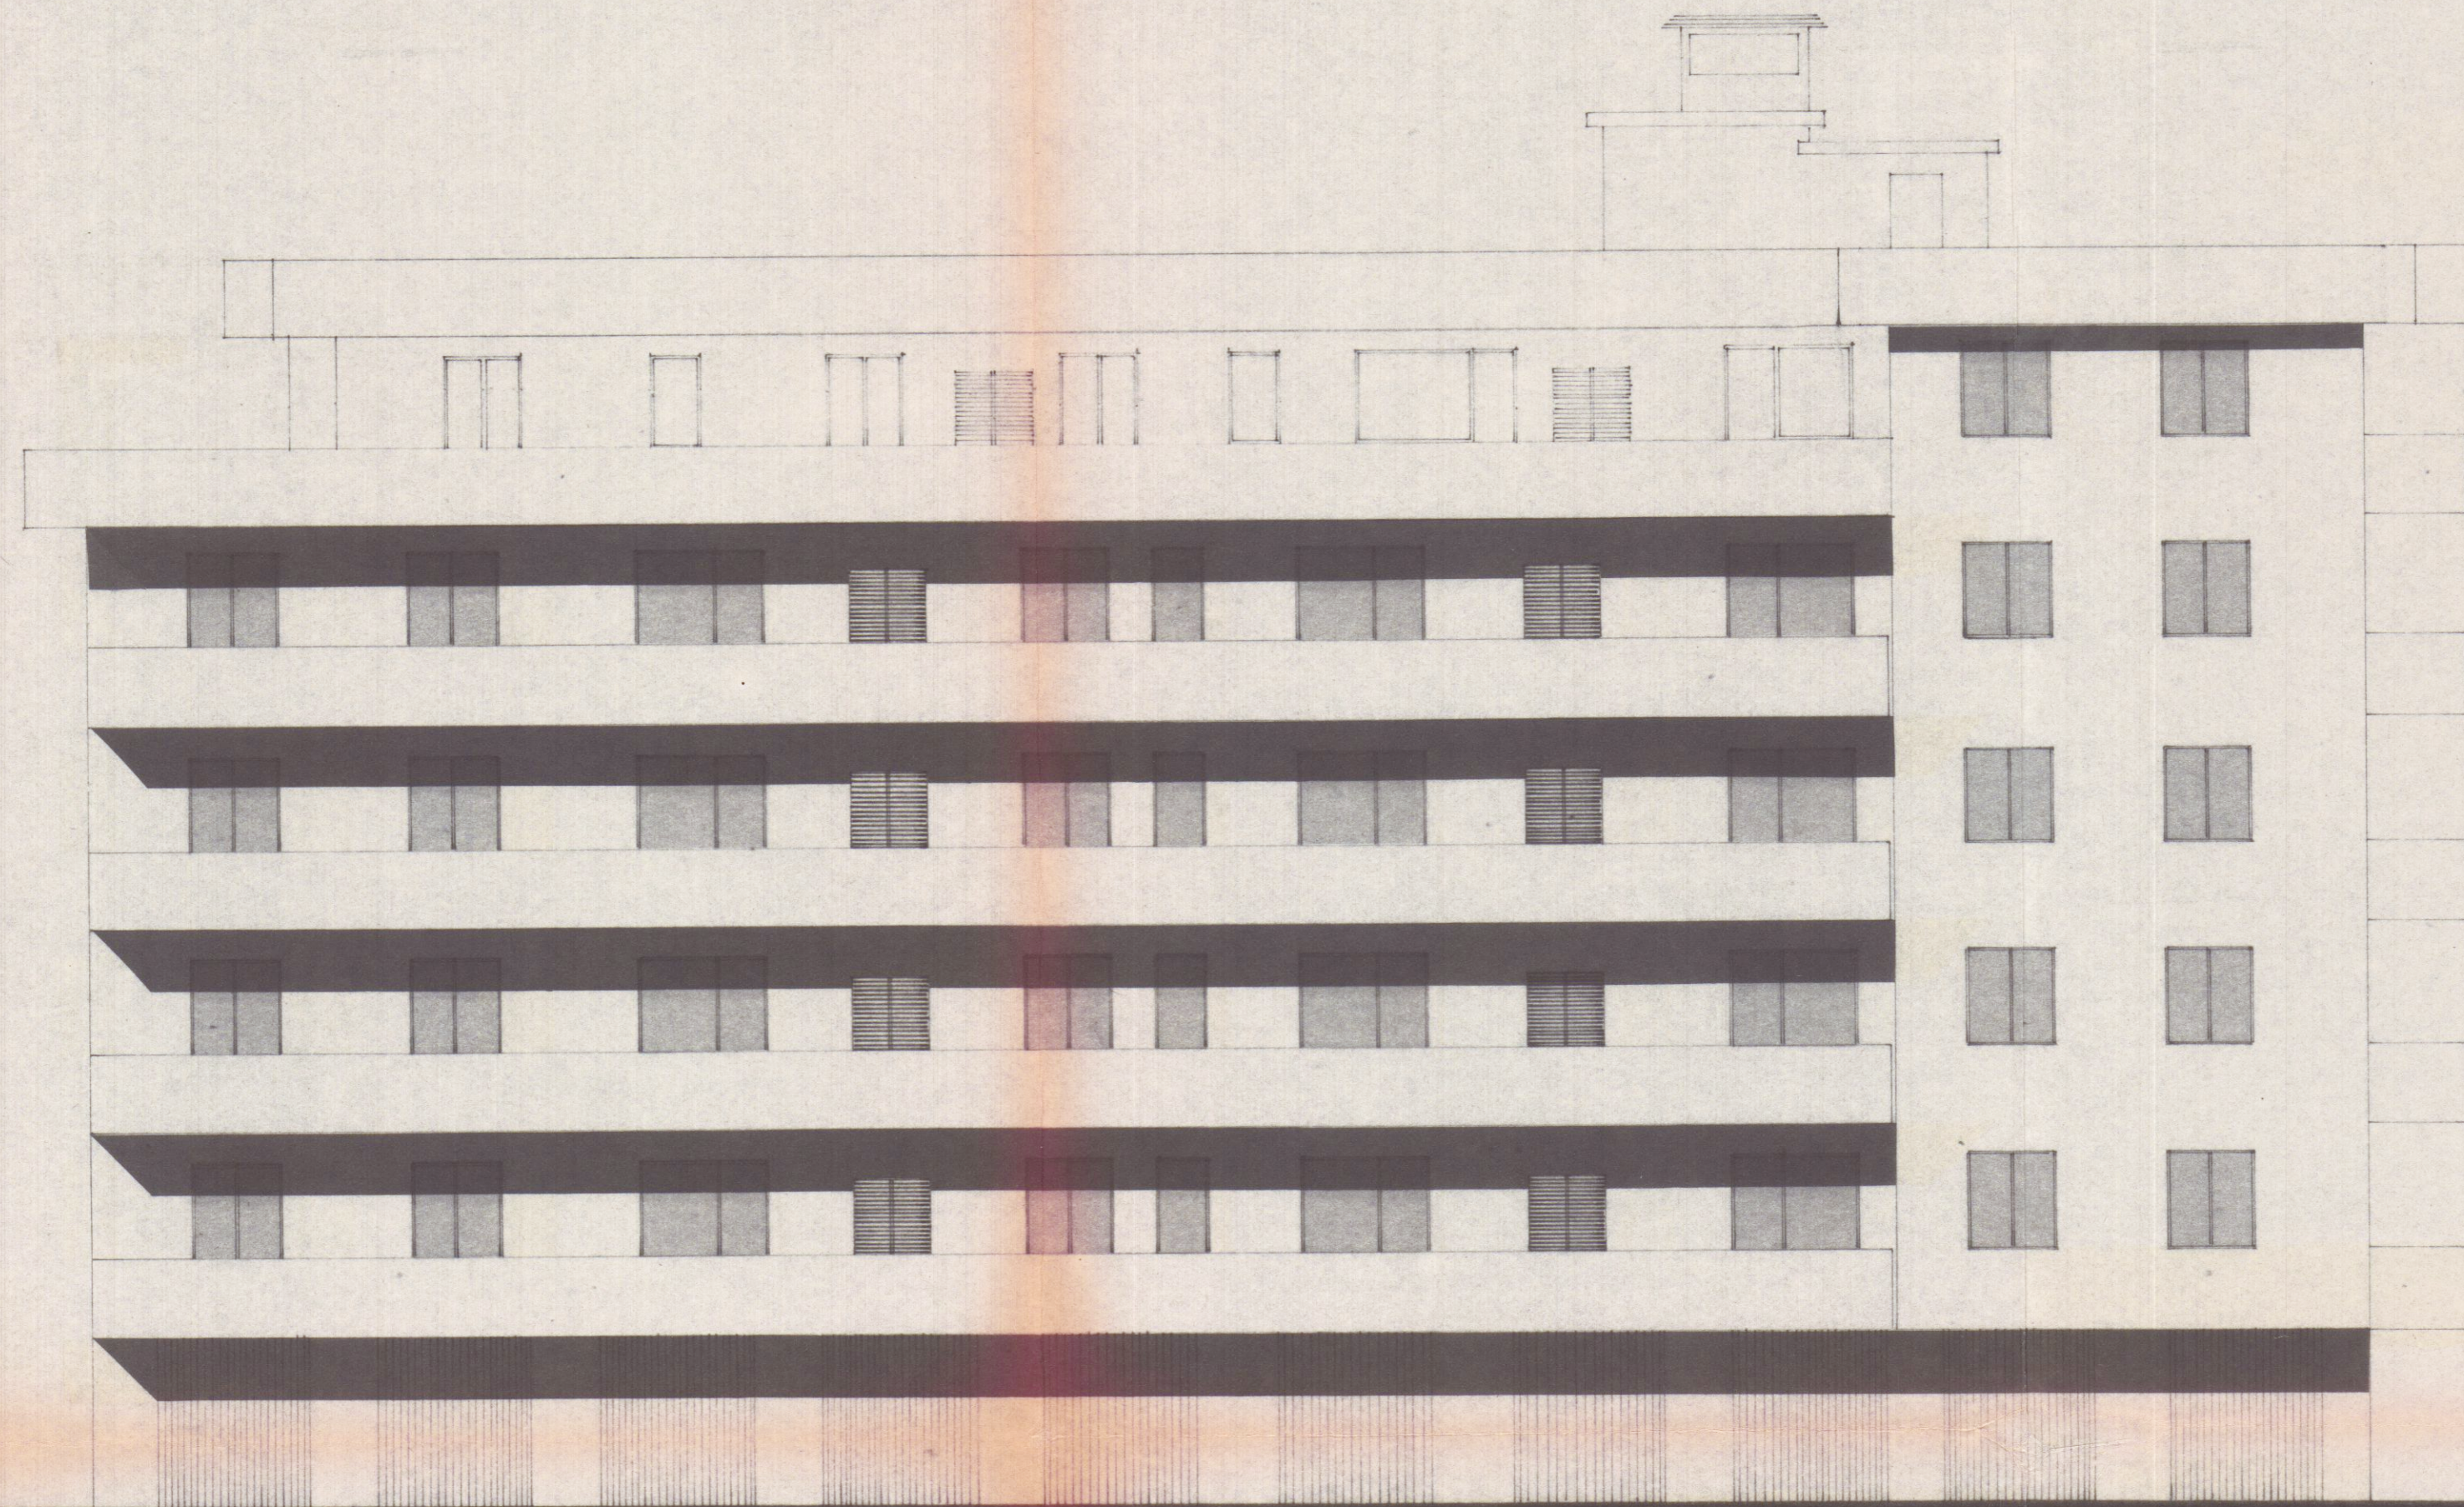

PROSPETTO NORD