




Pianta Piano Terra

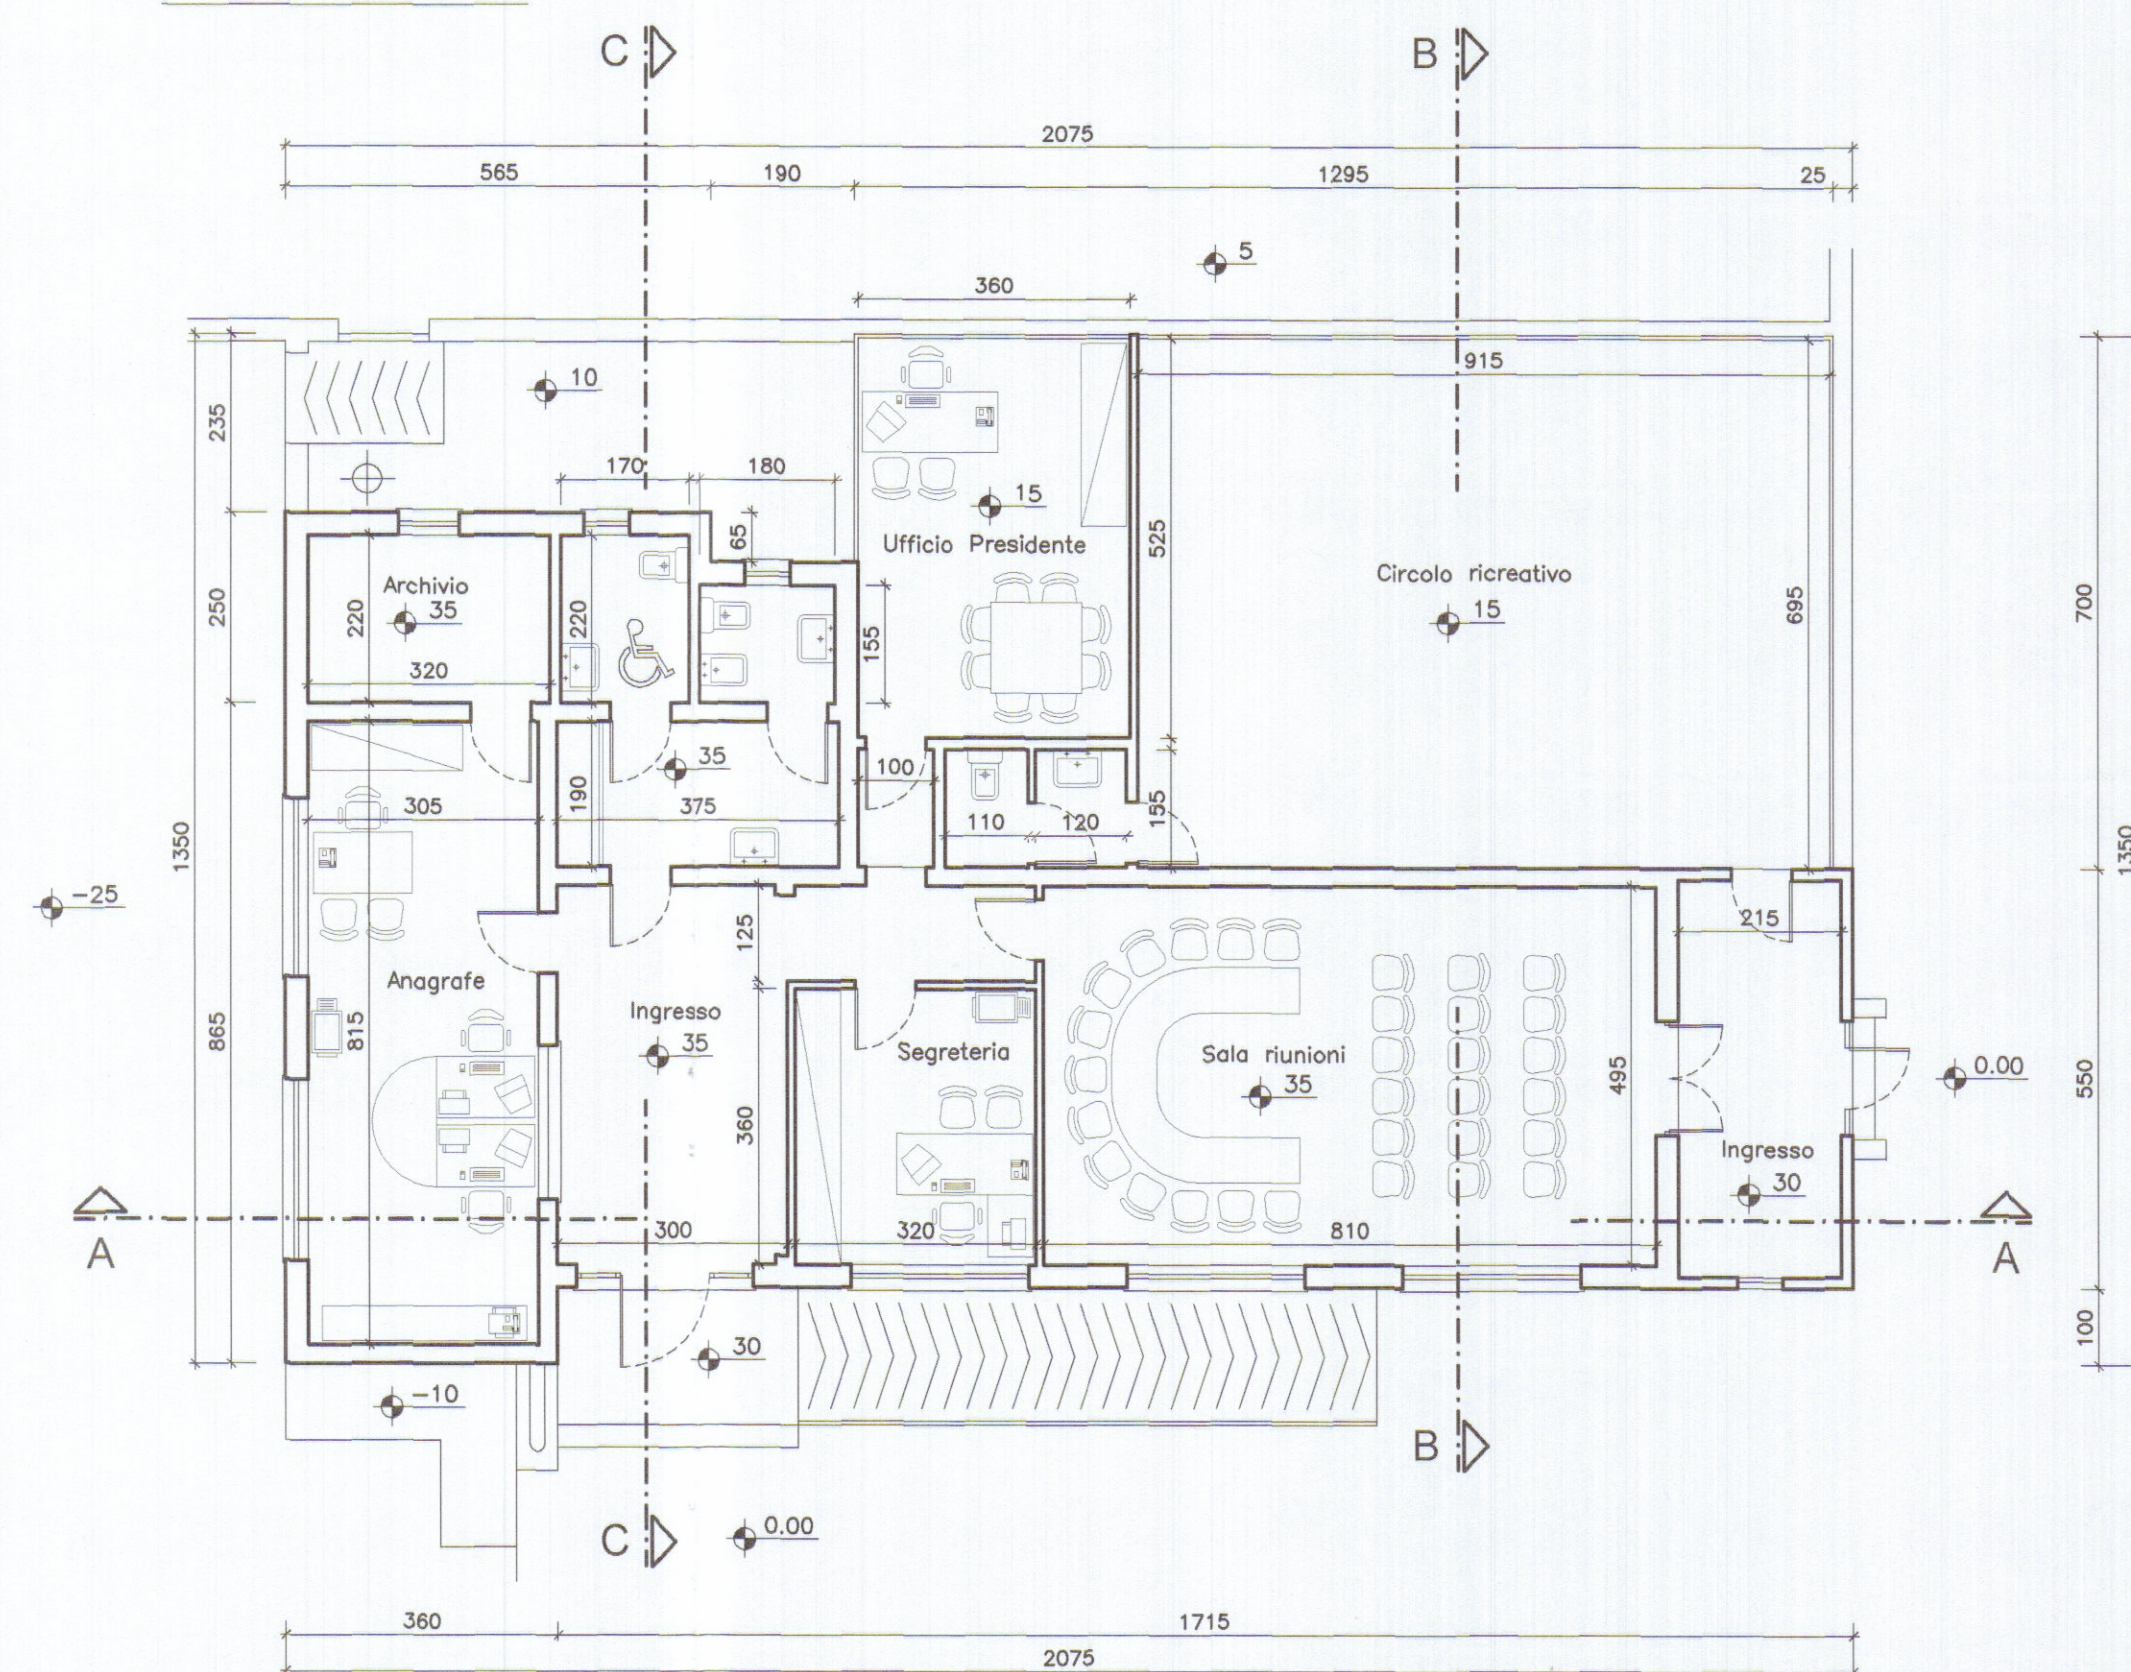


Pianta Copertura

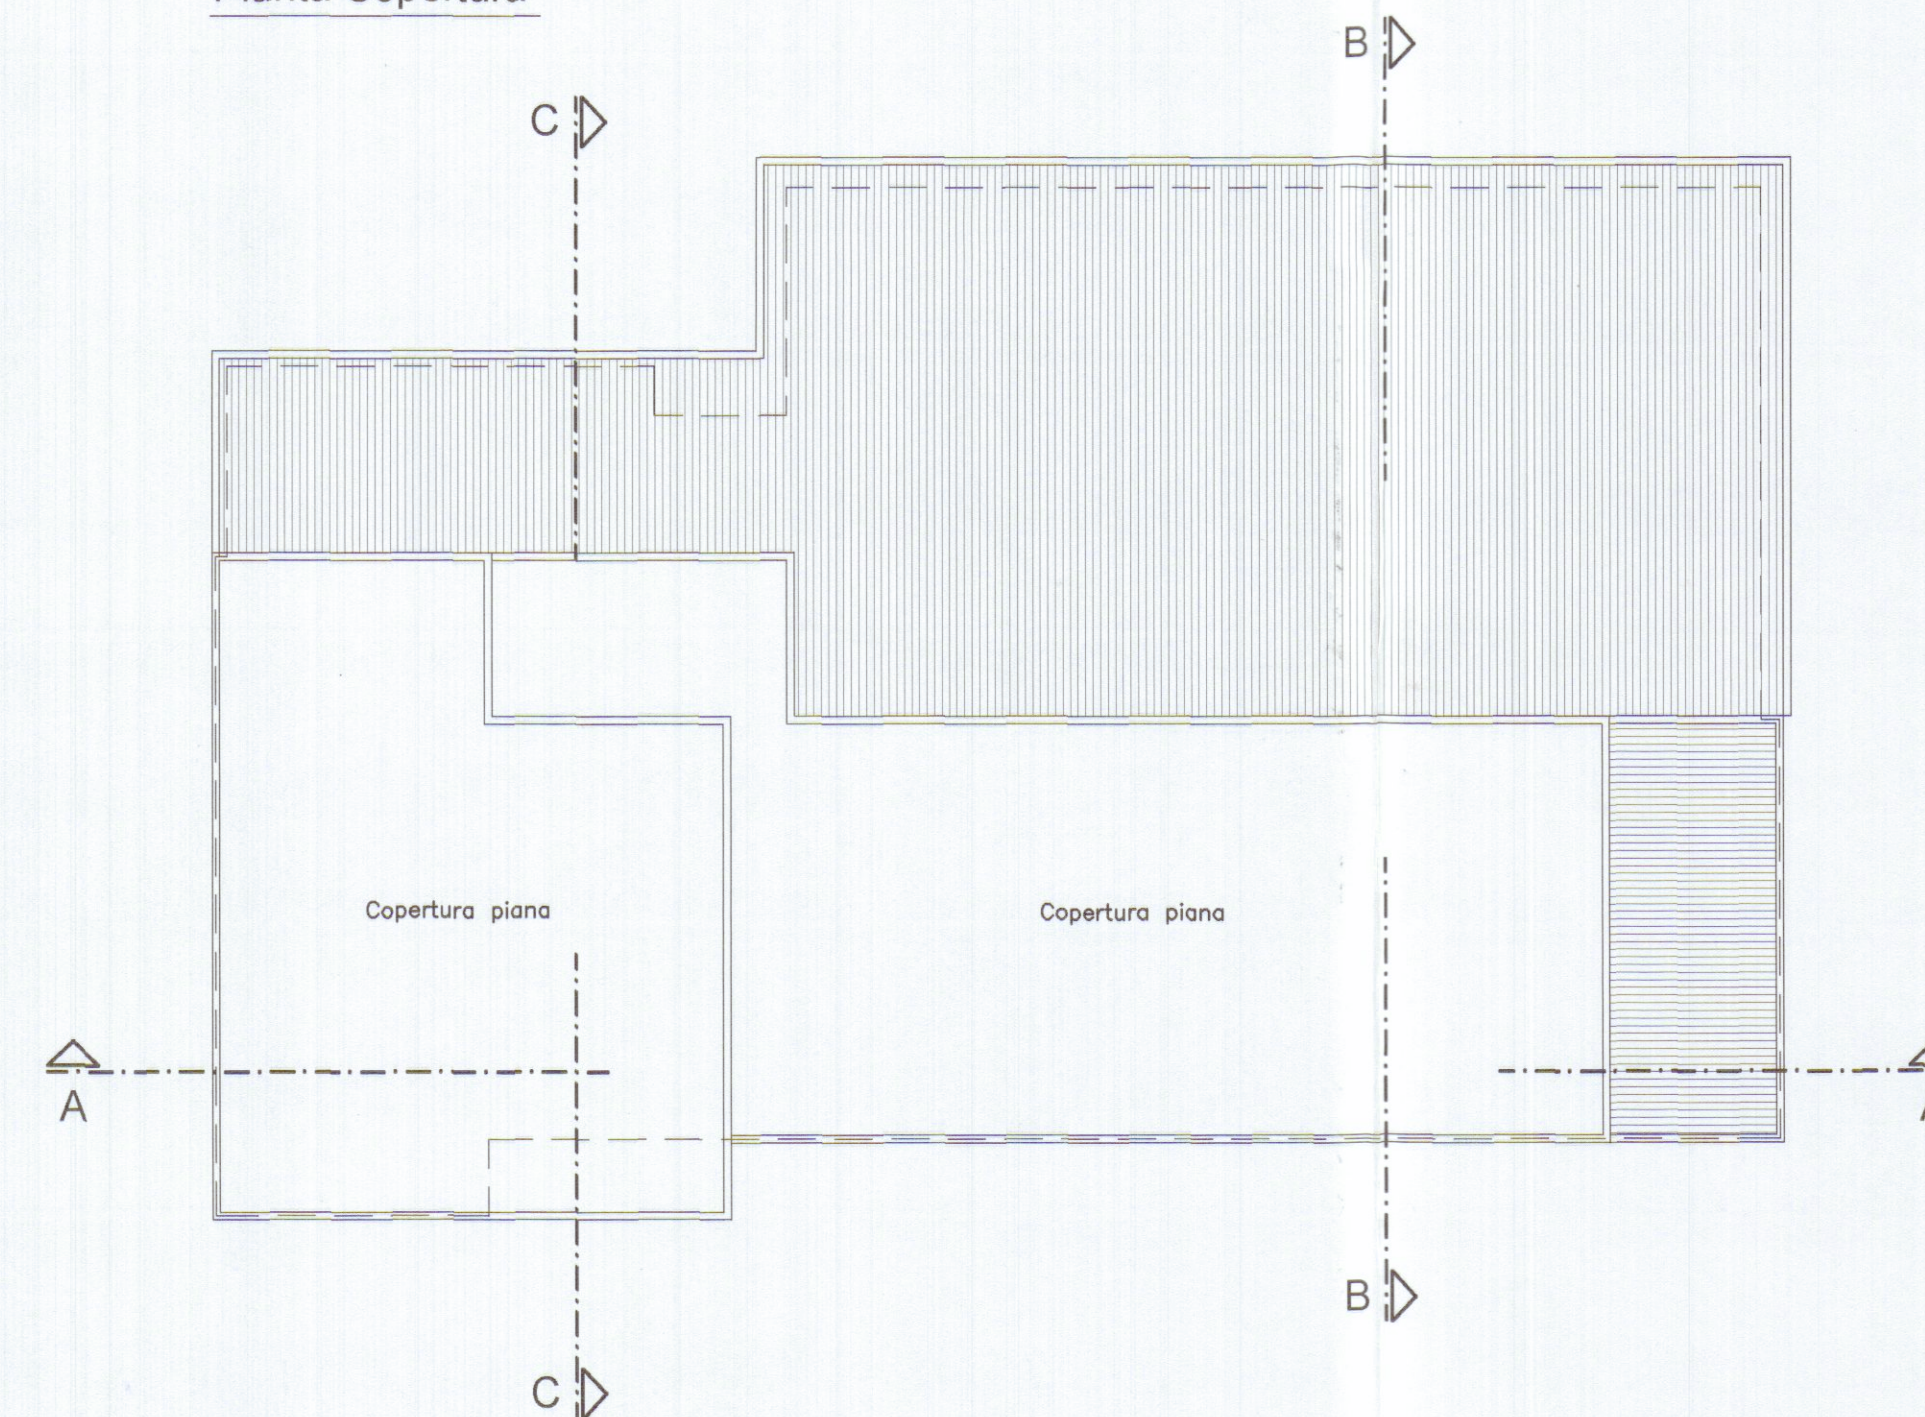


Prospetto Est

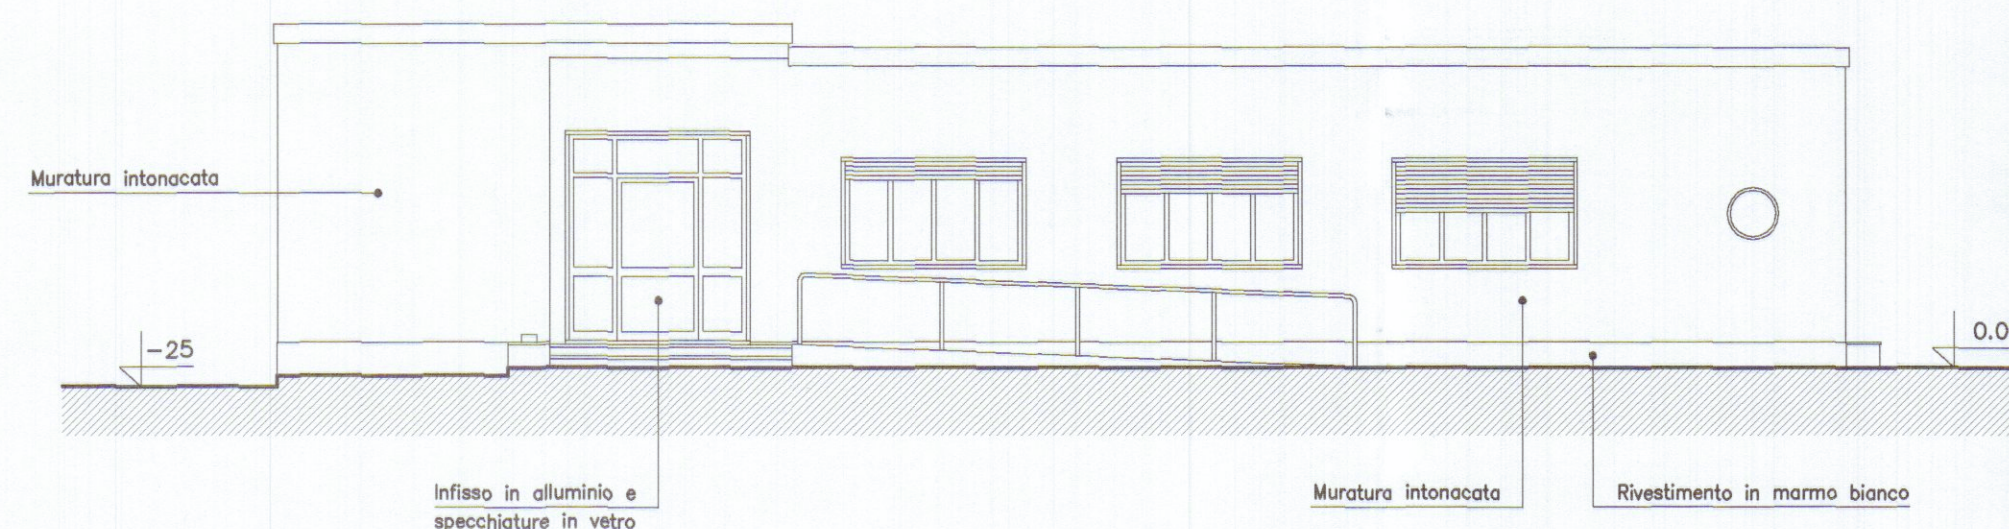


Prospetto Nord

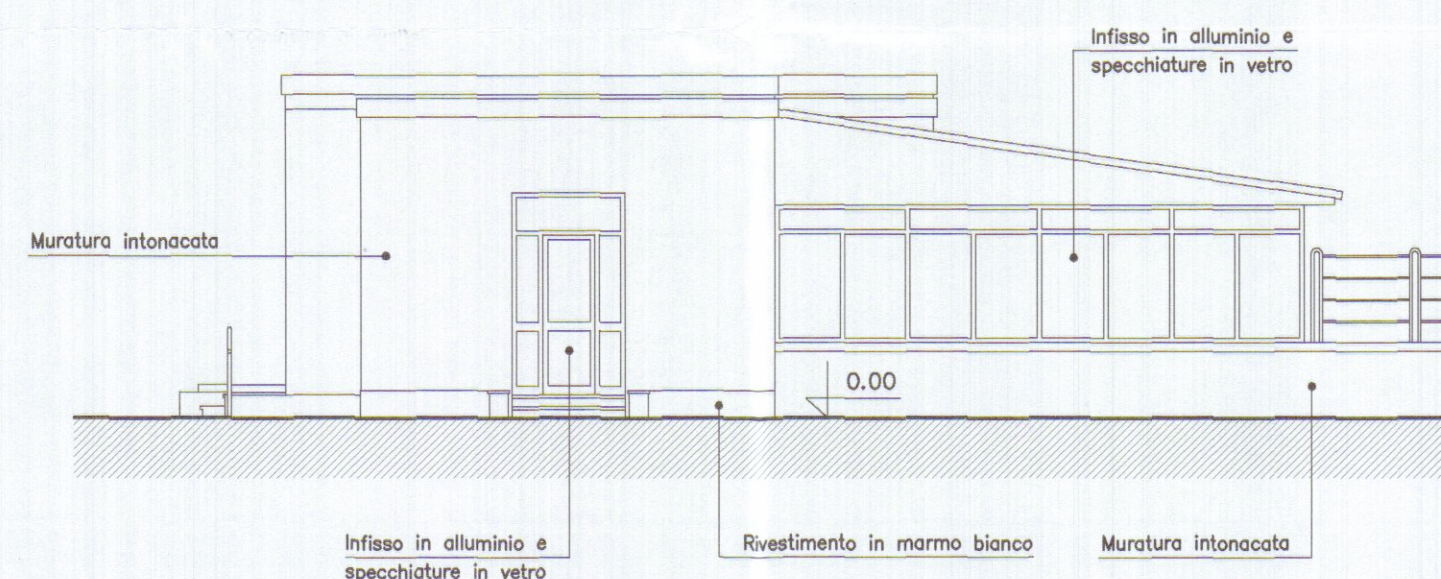


Sezione A-A

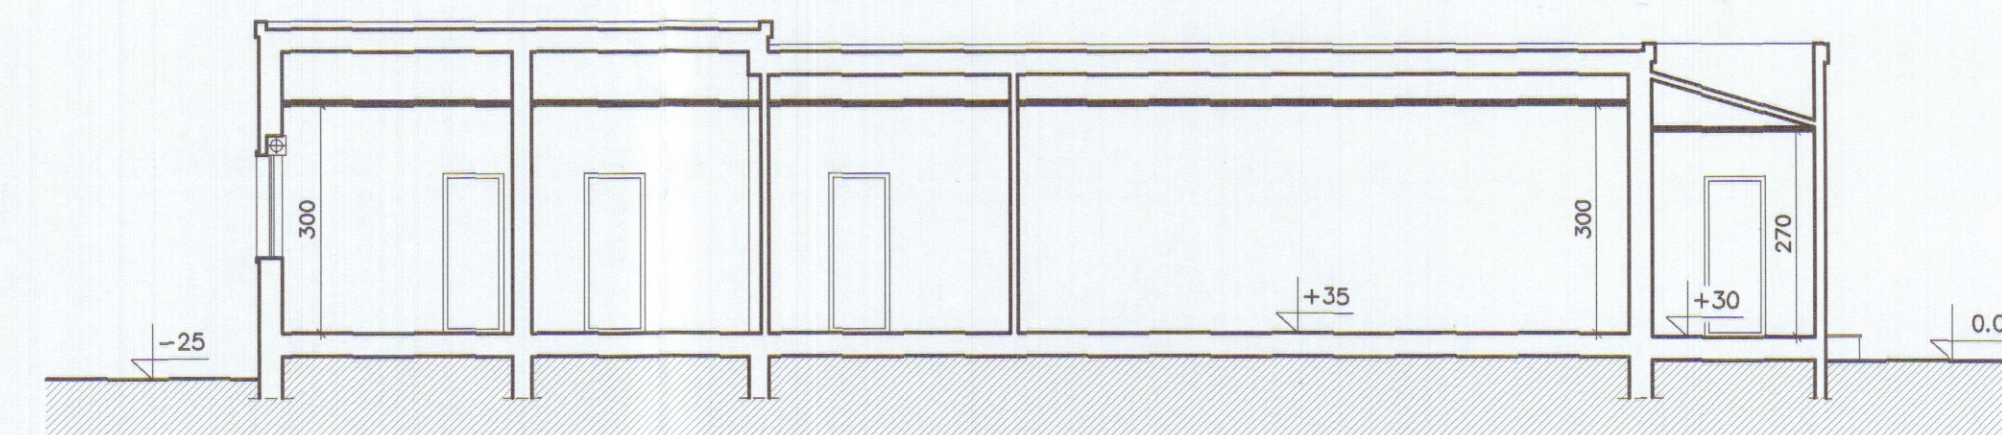


Sezione B-B

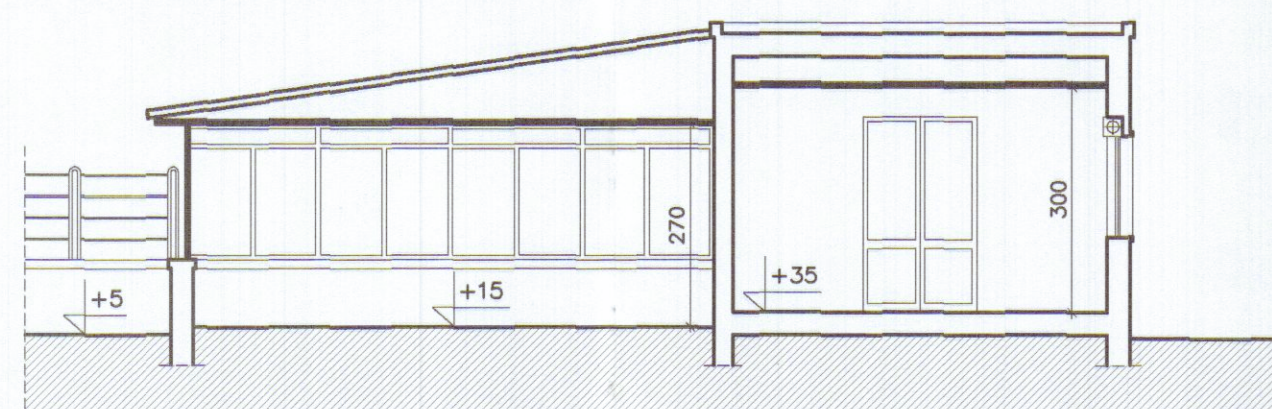

Sezione C-C

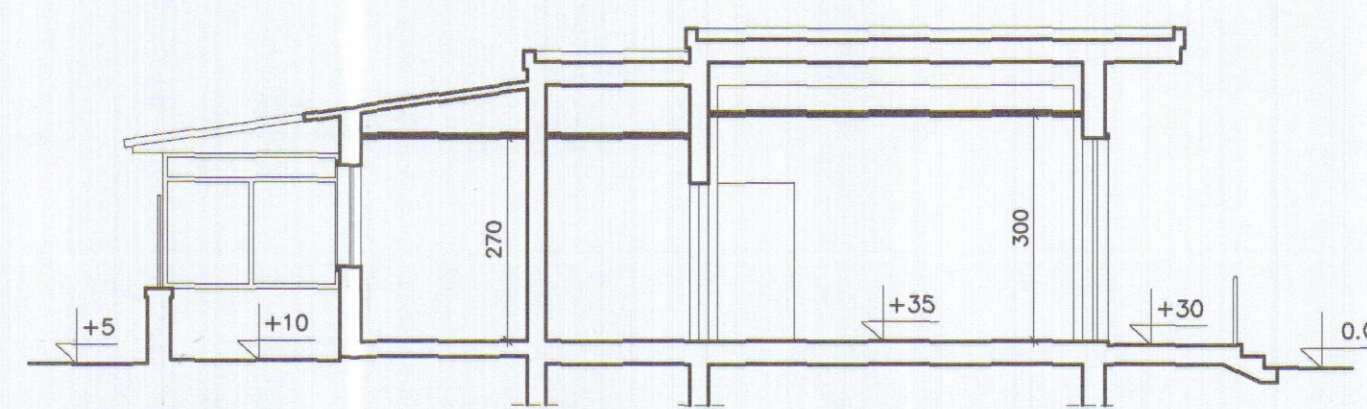

Prospetto Ovest

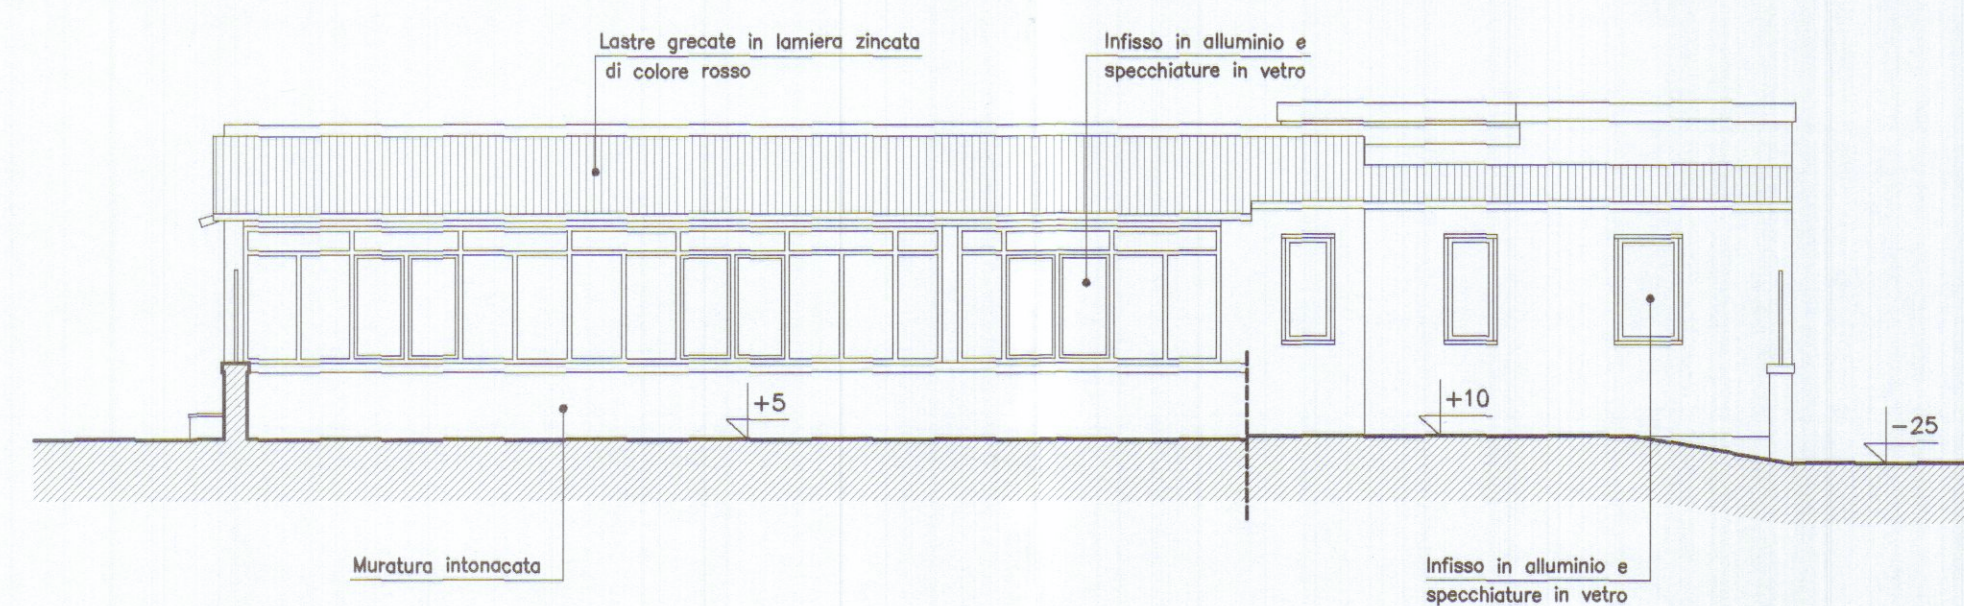

Prospetto Sud

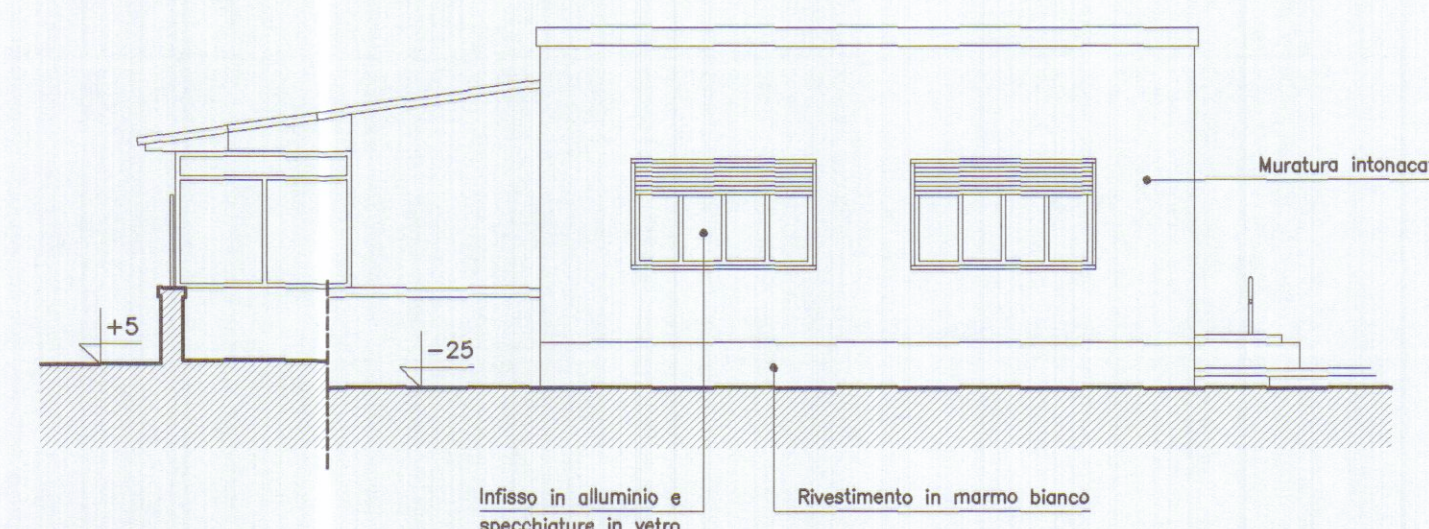


TAVOLA AGGIORNATA CON PRESCRIZIONI COLLEGIO DEGLI ESPERTI

PROGETTAZIONE:		ING. GIUSEPPE FRUZZETTI		VIA CAVOUR 17 - CARRARA	
COMMITTENTE:		PORTO DI CARRARA S.p.A.		VIALE DA VERRAZZANO 2 - CARRARA	
1	Gen. 06	SECONDA USCITA	ZANOBINI	FRUZZETTI	
0	Nov. 05	PRIMA USCITA	ZANOBINI	FRUZZETTI	
REV.	DATA	DESCRIZIONE	DISEGN.	CONTR.	APPROV.
PROPRIETA':		COMUNE DI CARRARA		File	
OGGETTO:		2° SOLUZIONE		SCALA	
		Manutenzione straordinaria alla sede della		TAVOLA	
		Delegazione Comunale di Marina di Carrara		1:100	
TITOLO:		PROGETTO			
		PIANTE - PROSPETTI - SEZIONI			