

RICHIESTA SANATORIA EDILIZIA - NUMERO PROGRESSIVO 0158018004 PRATICA N° 70

PRESENTATA IL 30-10-85 - PLANIMETRIE CAPANNONE PER SEGHERIA



PROPRIETÀ C.E.M. S.r.l. VIA DURELLA 12 - NAZZANO

GEOM. SILVIO TONGIANI - MASSA VIA GALILEI

TAVOLA N° 1



C. E. M. s.r.l.
di MAGGIANI V. & C.
CARRARA
Maggiani

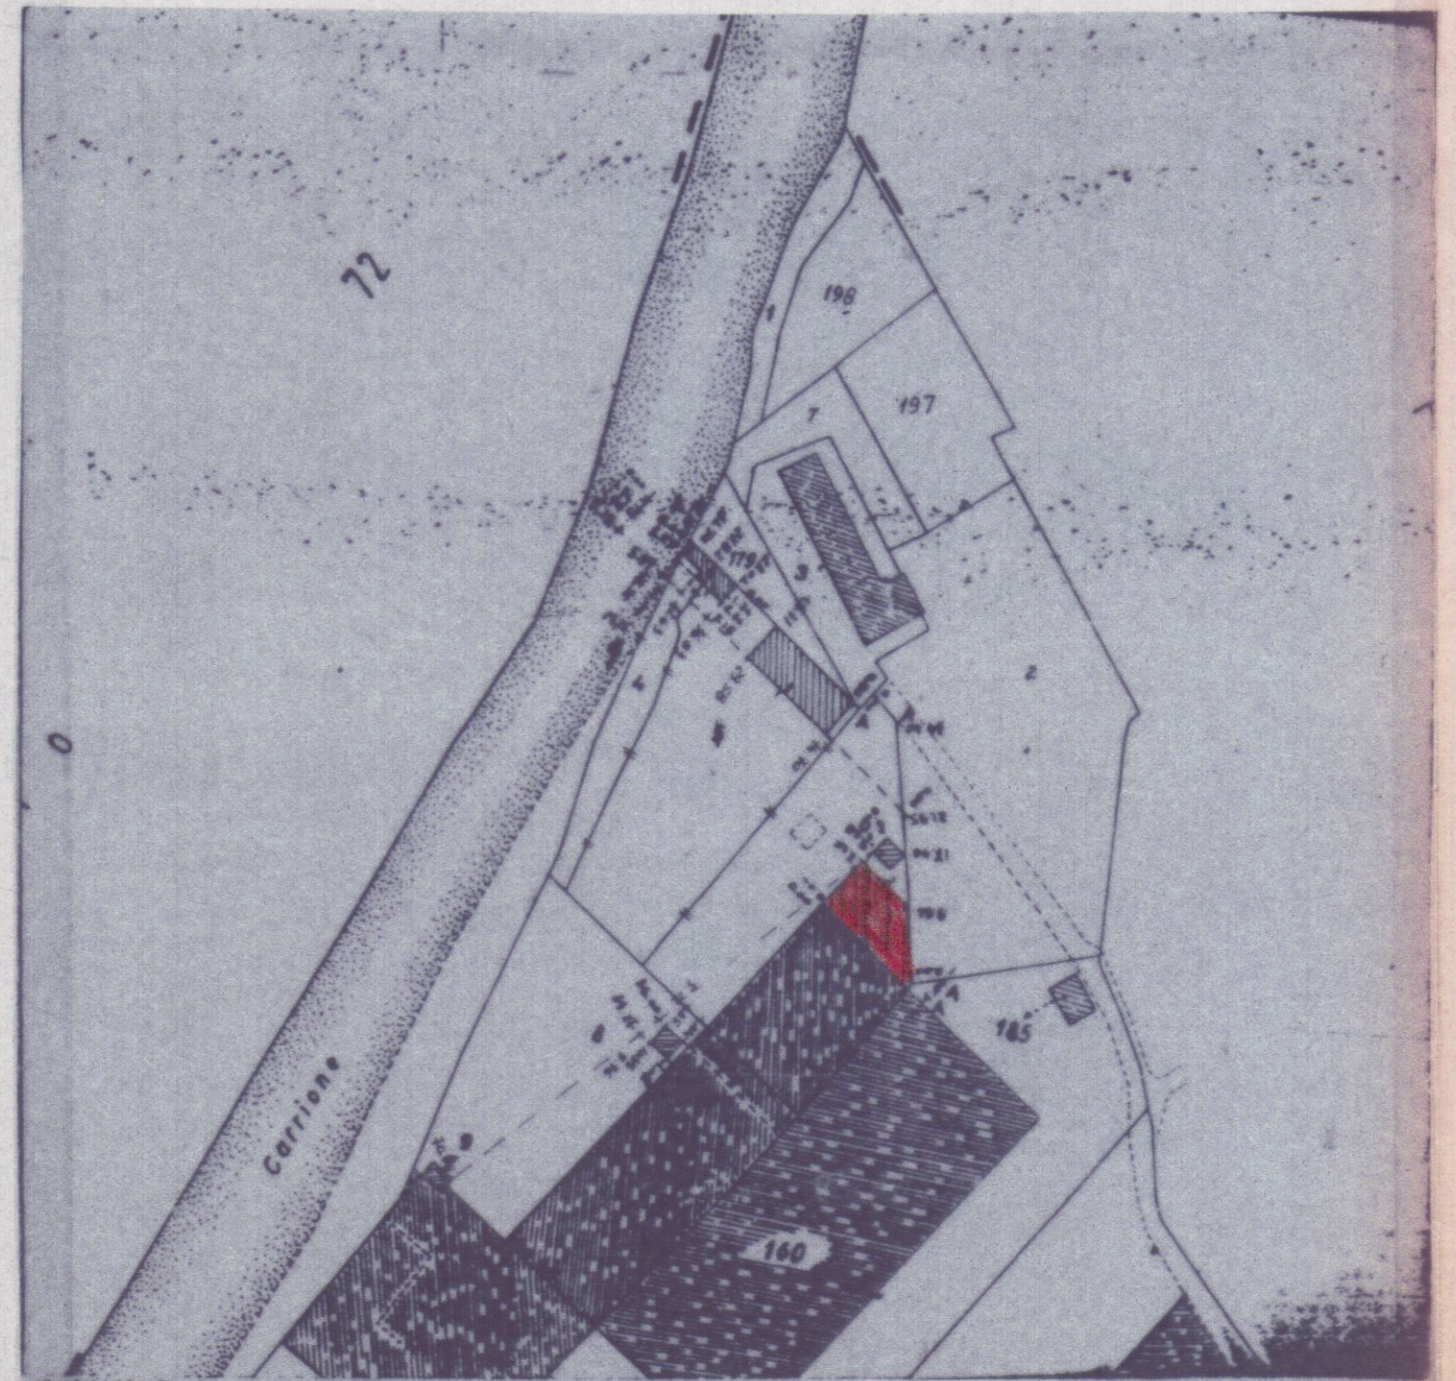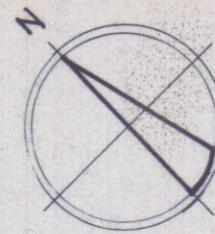

FOLIO 83

MAPP. 4-5-6-7

SCALA 1:1000