




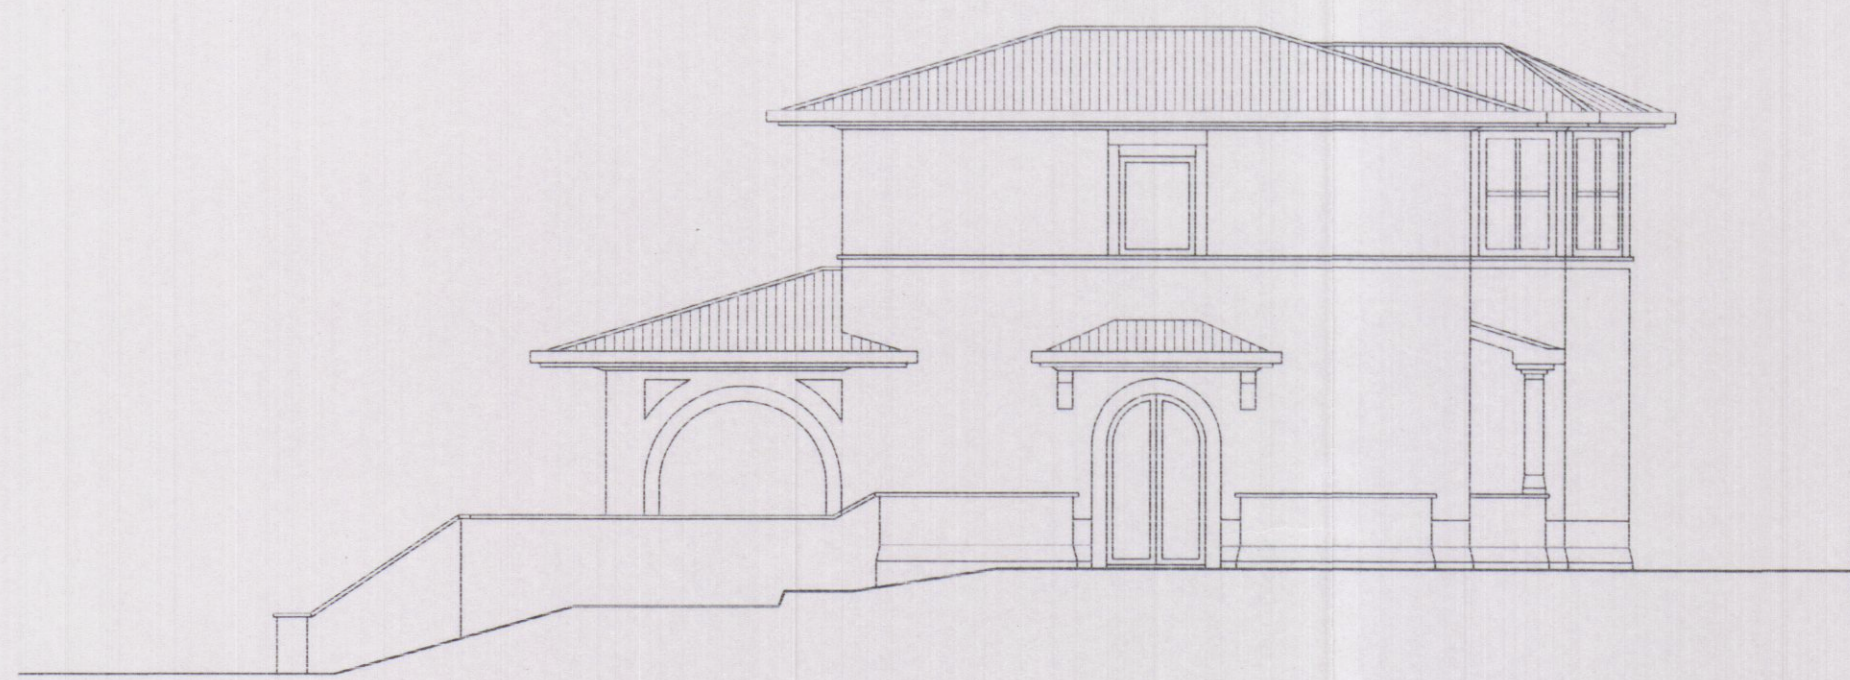


PROSPETTO EST

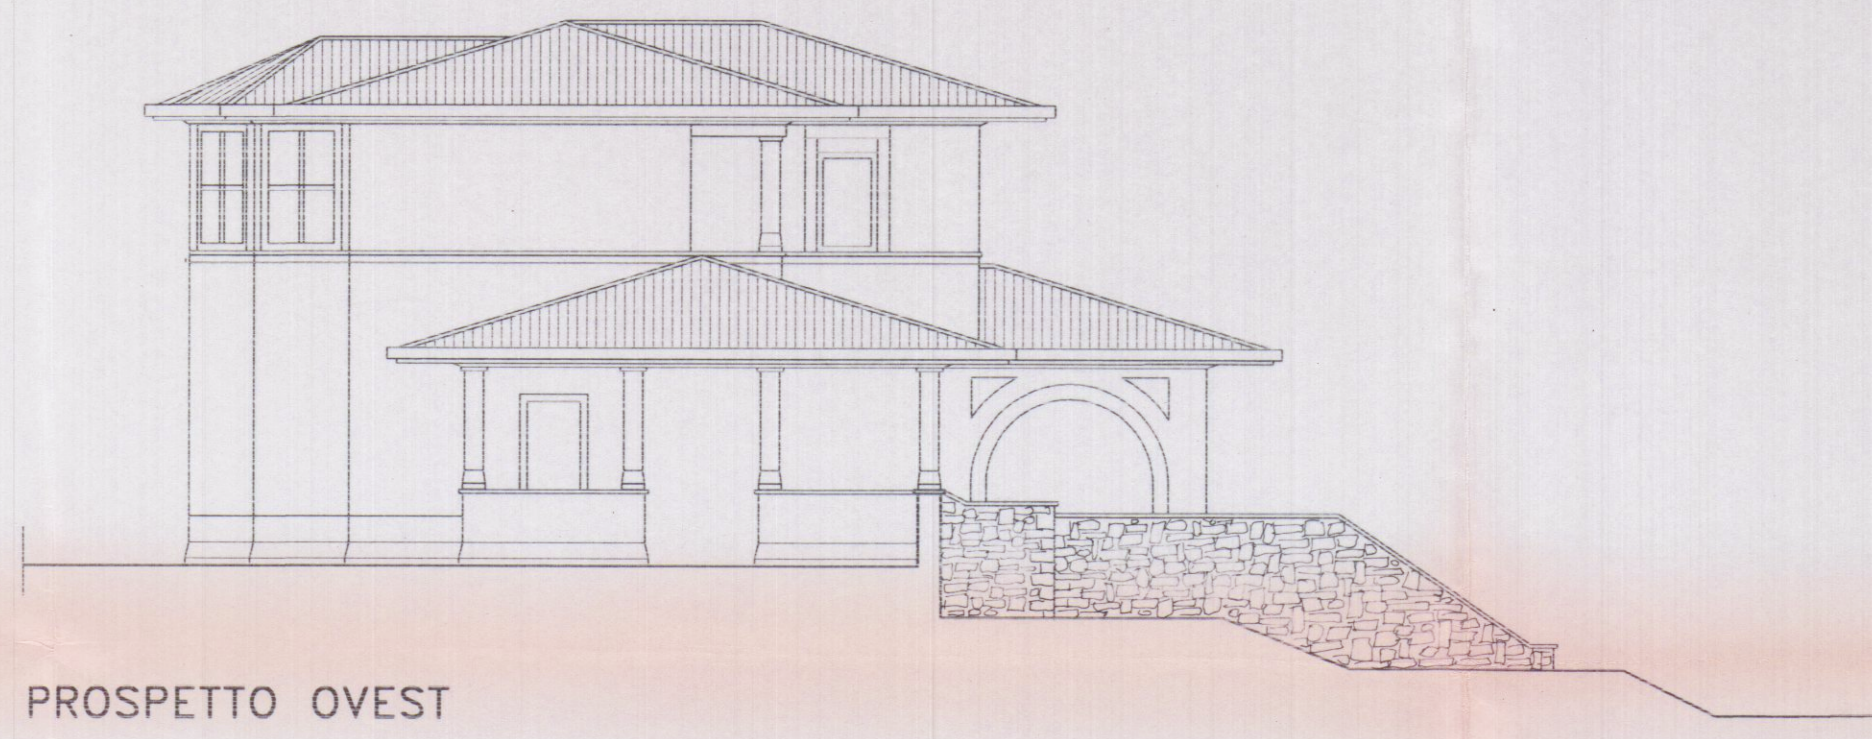


PROSPETTO OVEST

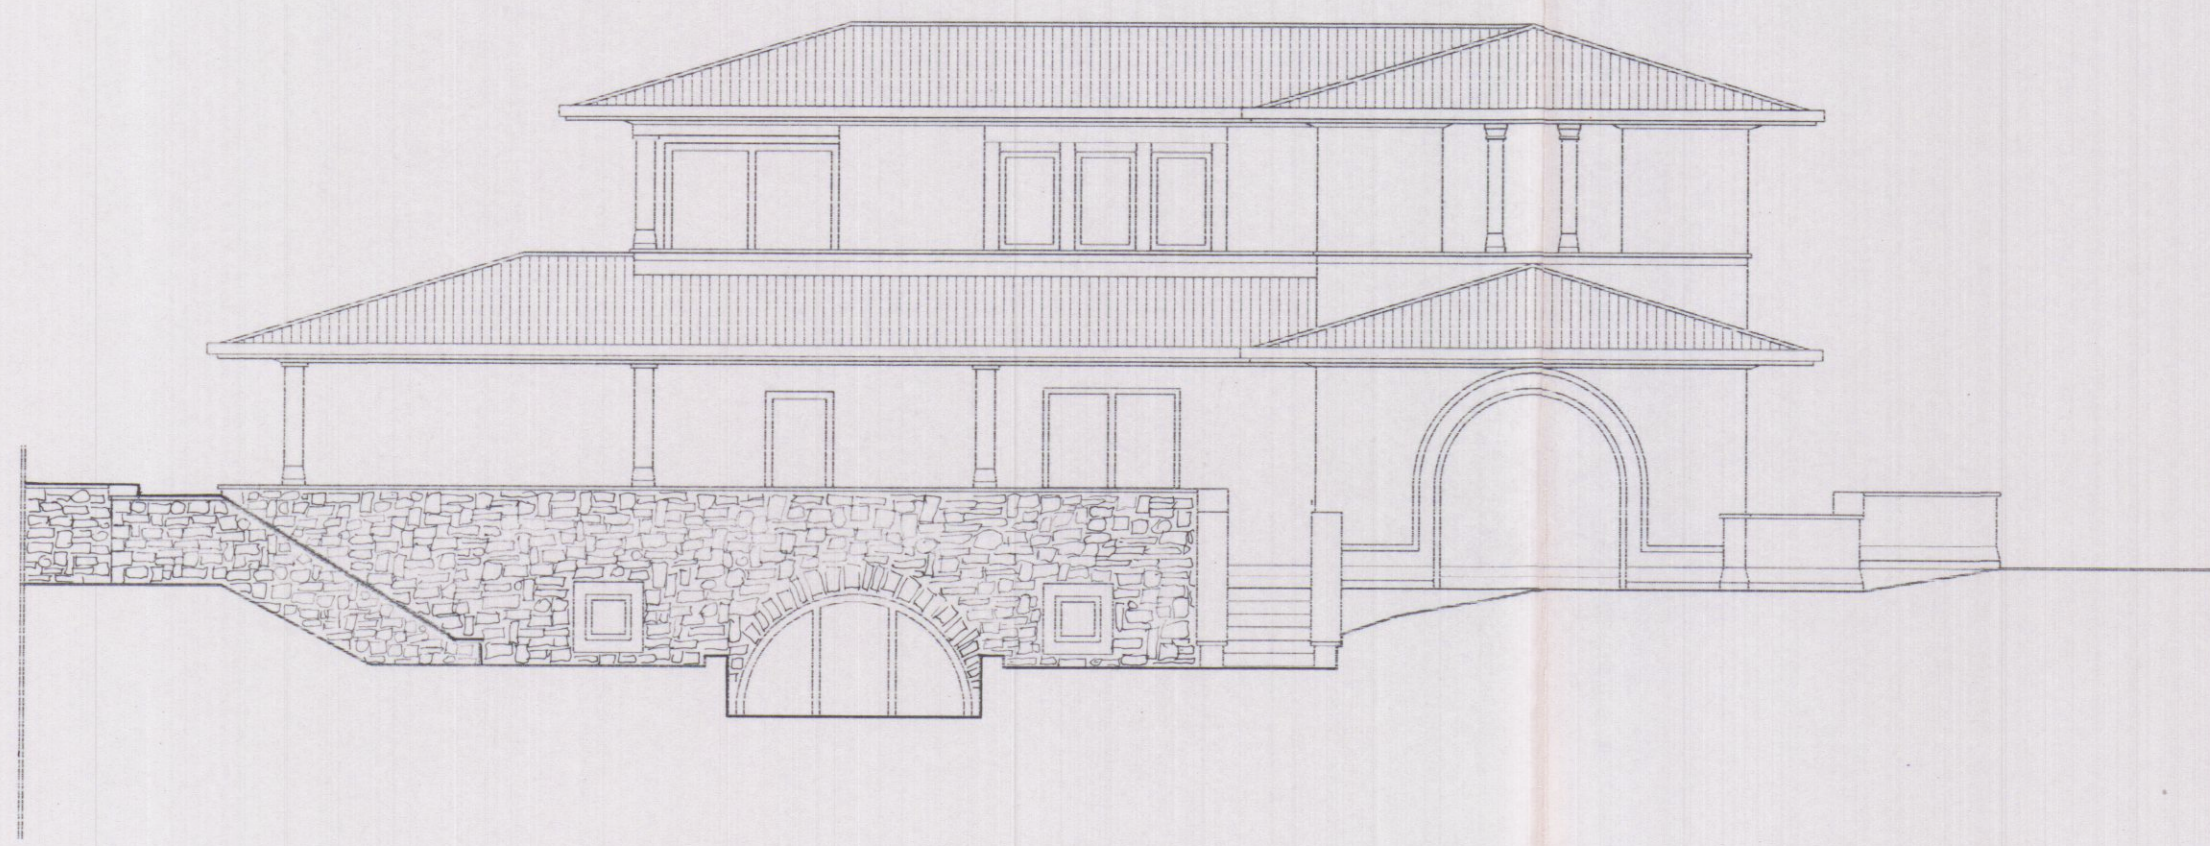


PROSPETTO SUD

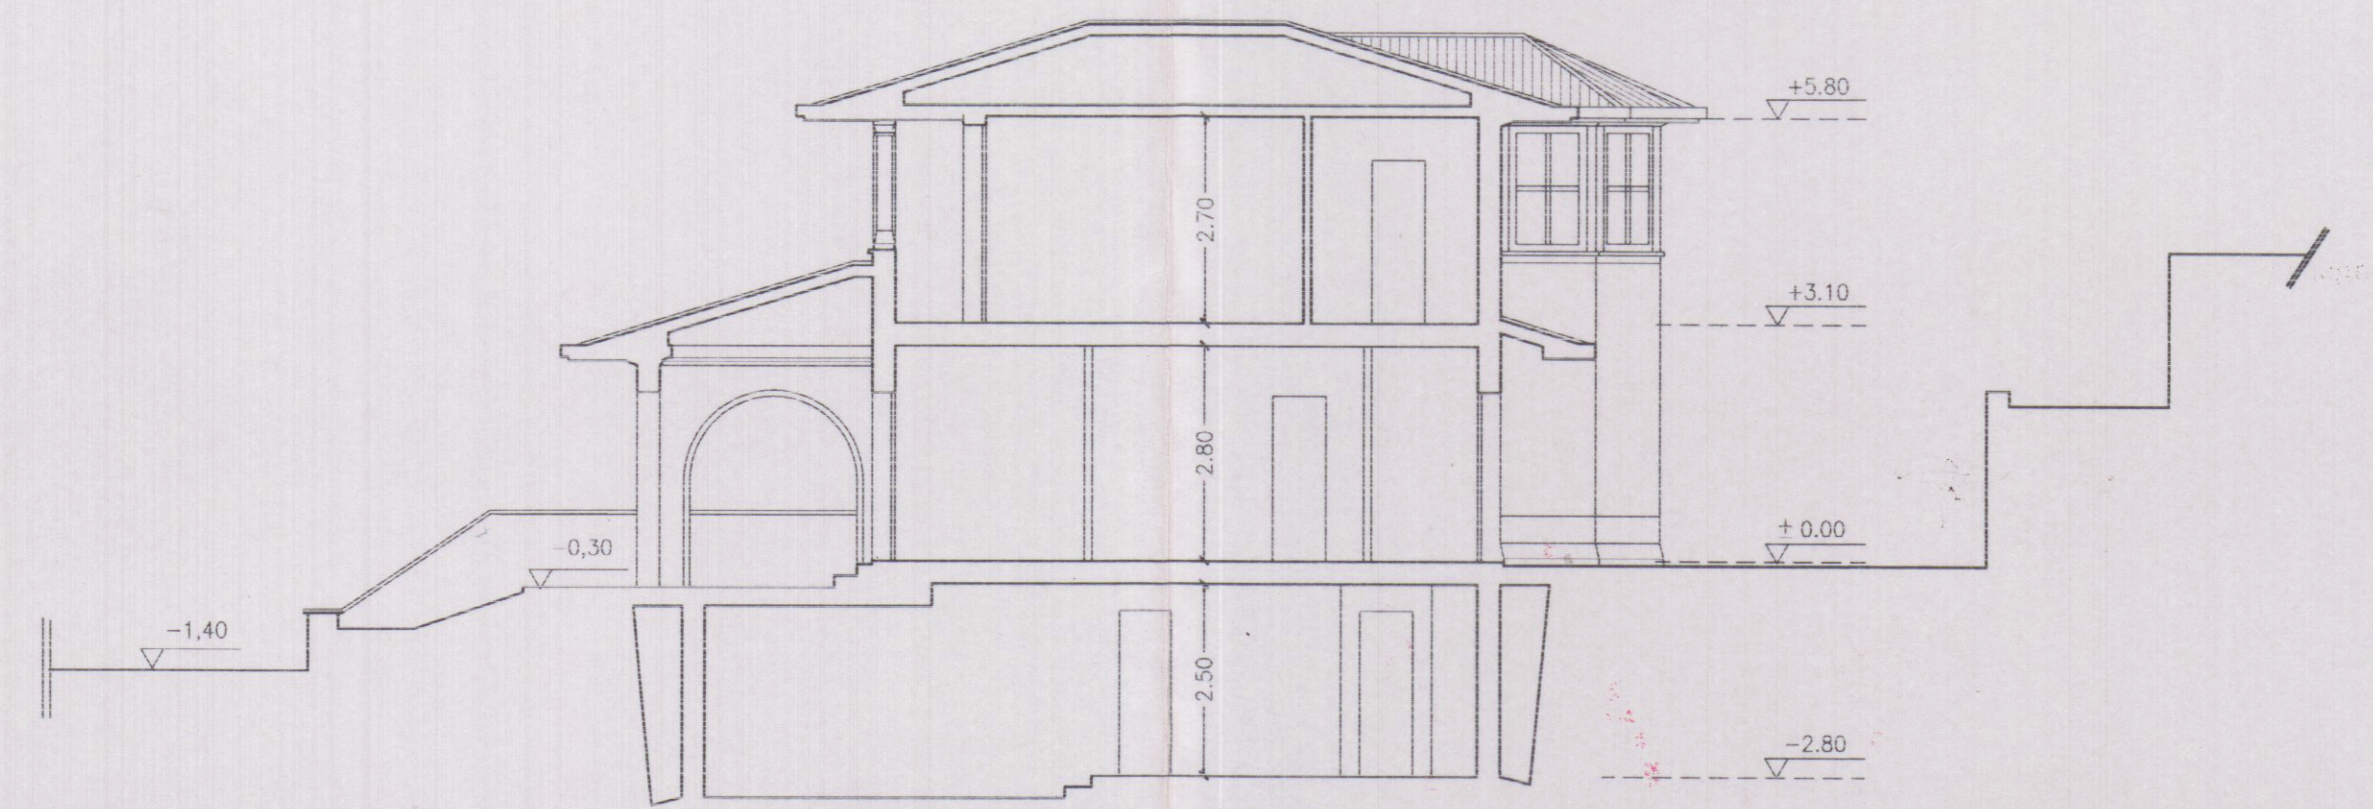


SEZIONE LONGITUDINALE

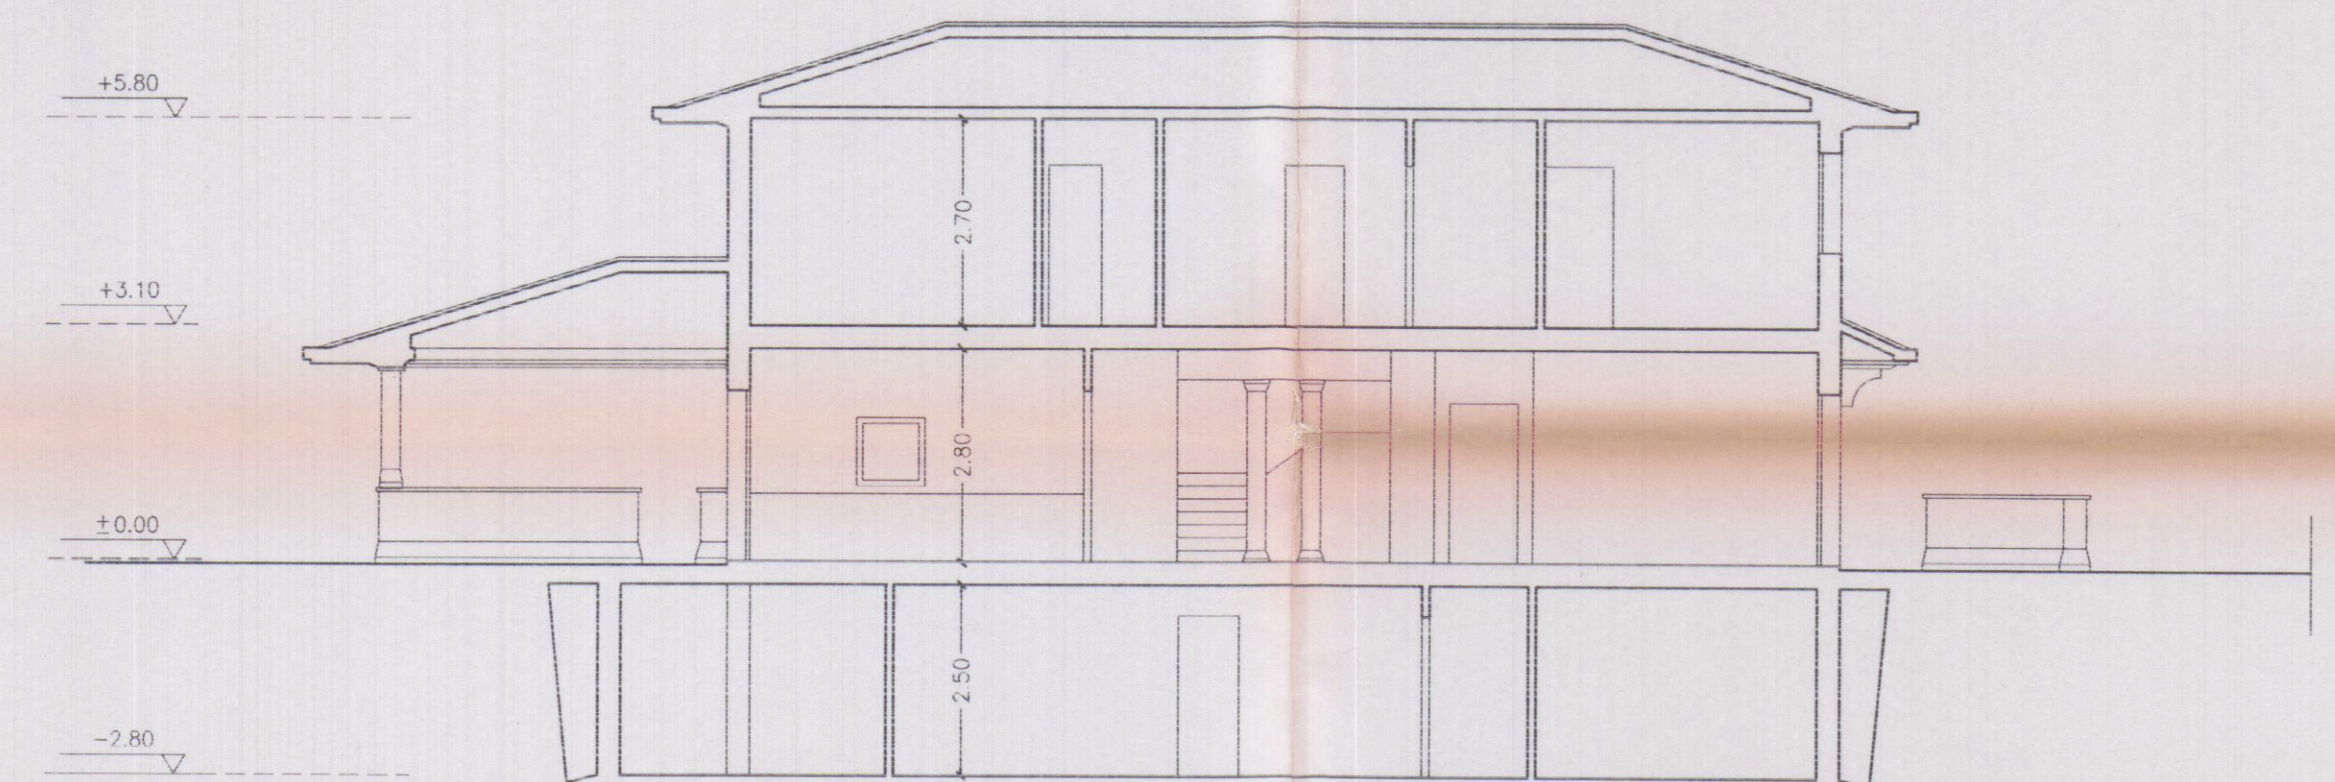

SEZIONE TRASVERSALE

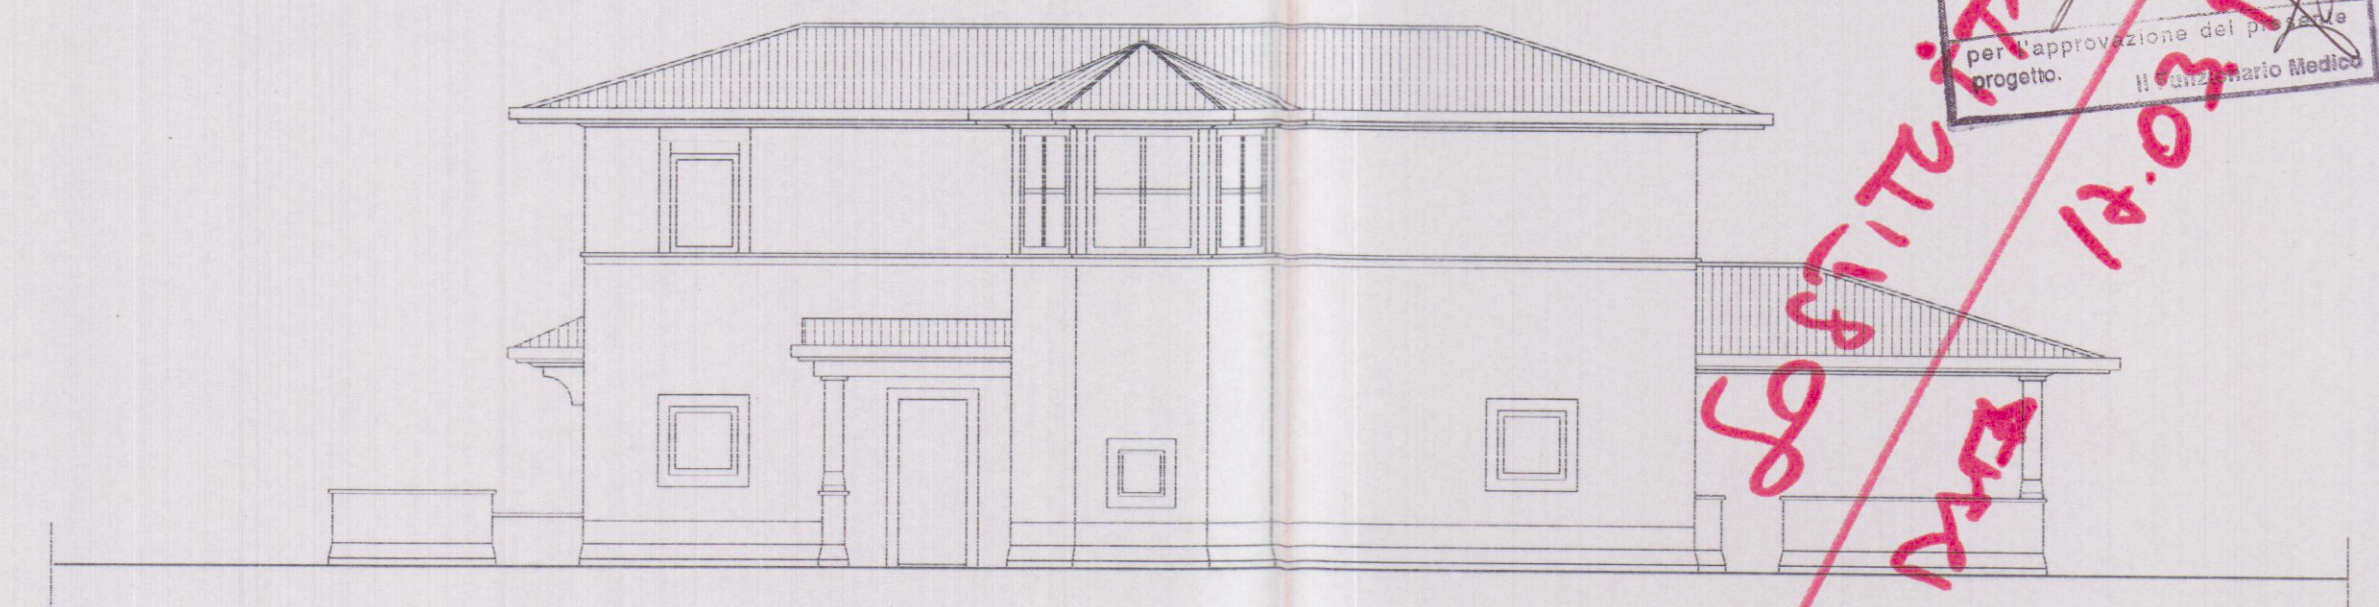

PROSPETTO NORD

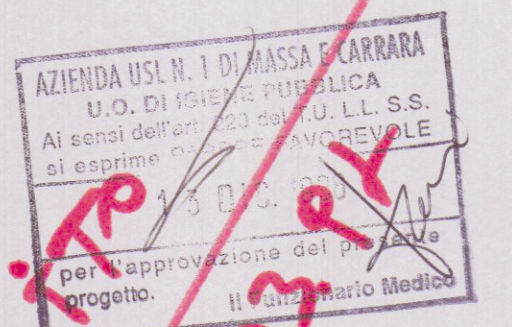

SO STITUITO IN DATA 18.03.97

stato variato

Il Tecnico Istruttore 17/12/96

STUDIO TECNICO PROFESSIONALE GEOMM. NARDINI F. TONINI G.
VIA ROMA 55 - 54033 CARRARA - TEL. 0585/72344

PROPRIETÀ: PIER MARCO FONTANA

LAVORO: Fabbricato di civile abitazione
Variante alla C.E. n.7 del 01/09/95

TAVOLA: PROSPETTI E SEZIONI

DATA: dicembre 96
SCALA: 1/100
N. DISEGNO: 1
N. MODIFICHE: 1
N. DISCIPLINE: 1

2v.