



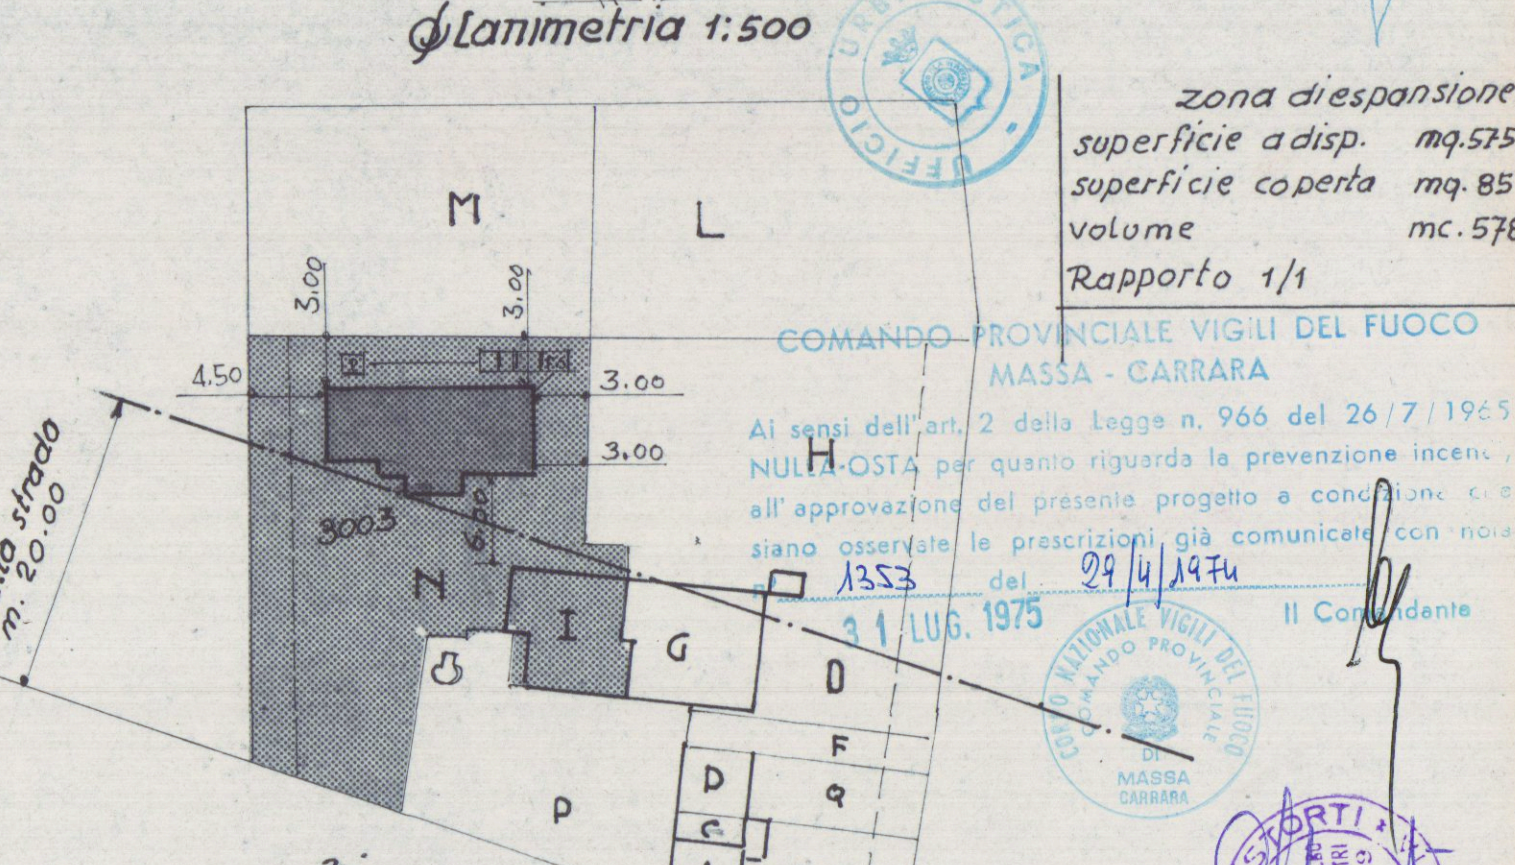

Costruzione di una casa in comune B
via Gelucara di proprietà dei coniugi
Calleni Silvana e Volpi Giuseppe At:100

VARIANTE

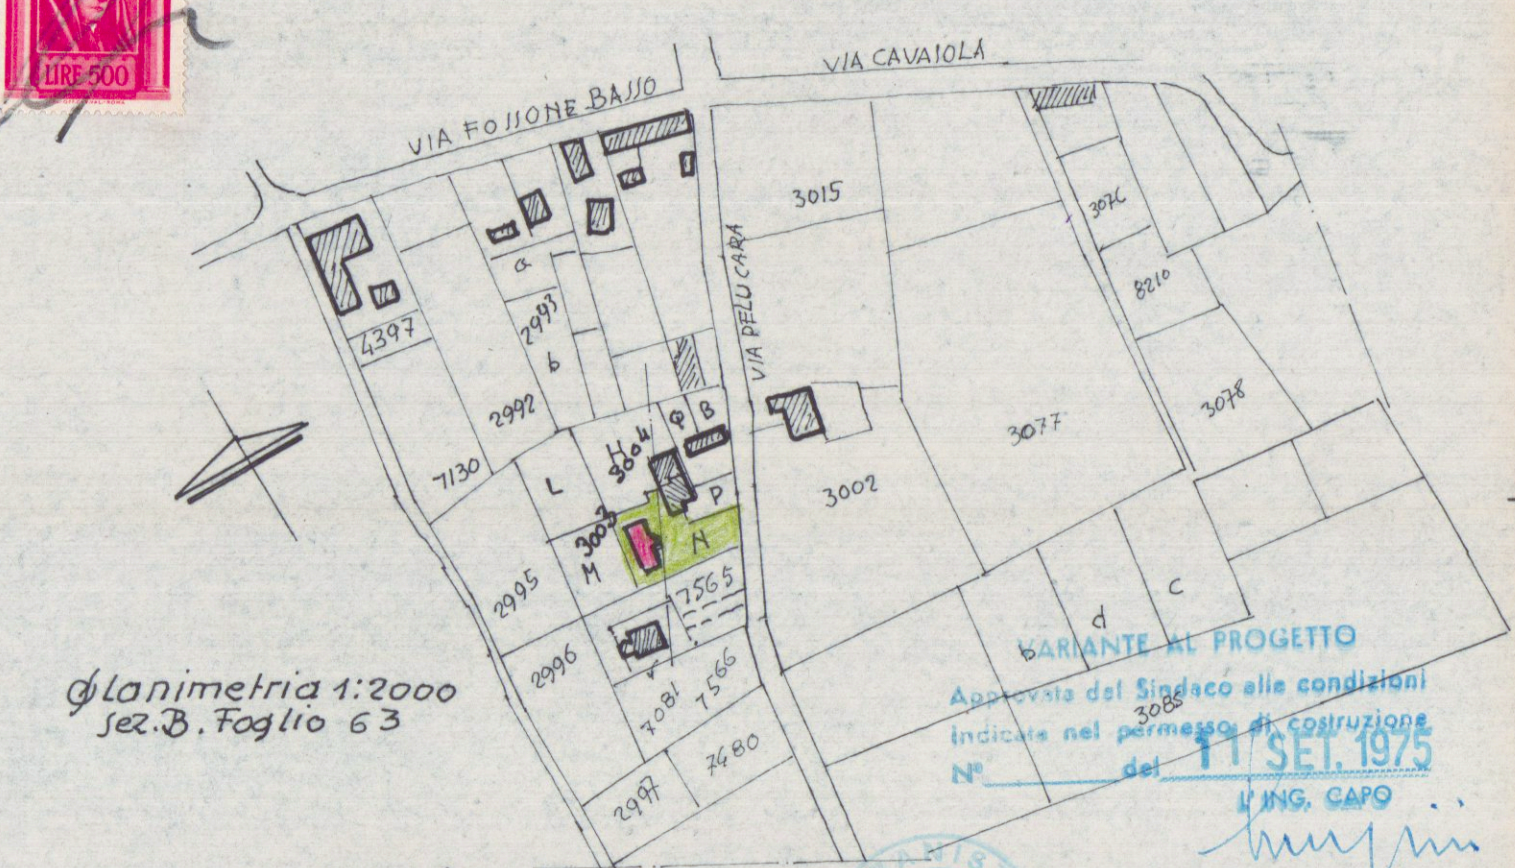


APPROVATO
11 SET. 1975
COM. DI LATO

zona d'espansione
superficie a disp. mq. 575
superficie coperta mq. 85
volume mc. 578
Rapporto 1/1


COMANDO PROVINCIALE VIGILI DEL FUOCO
MASSA - CARRARA

Al sensi dell'art. 2 della legge n. 966 del 26/7/1965
NULLA OSTA per quanto riguarda la prevenzione incendi,
all'approvazione del presente progetto e condizioni, c.e.
siano osservate le prescrizioni già comunicate con nota
del 29/4/1974


1353 del 29/4/1974
Il Concedente

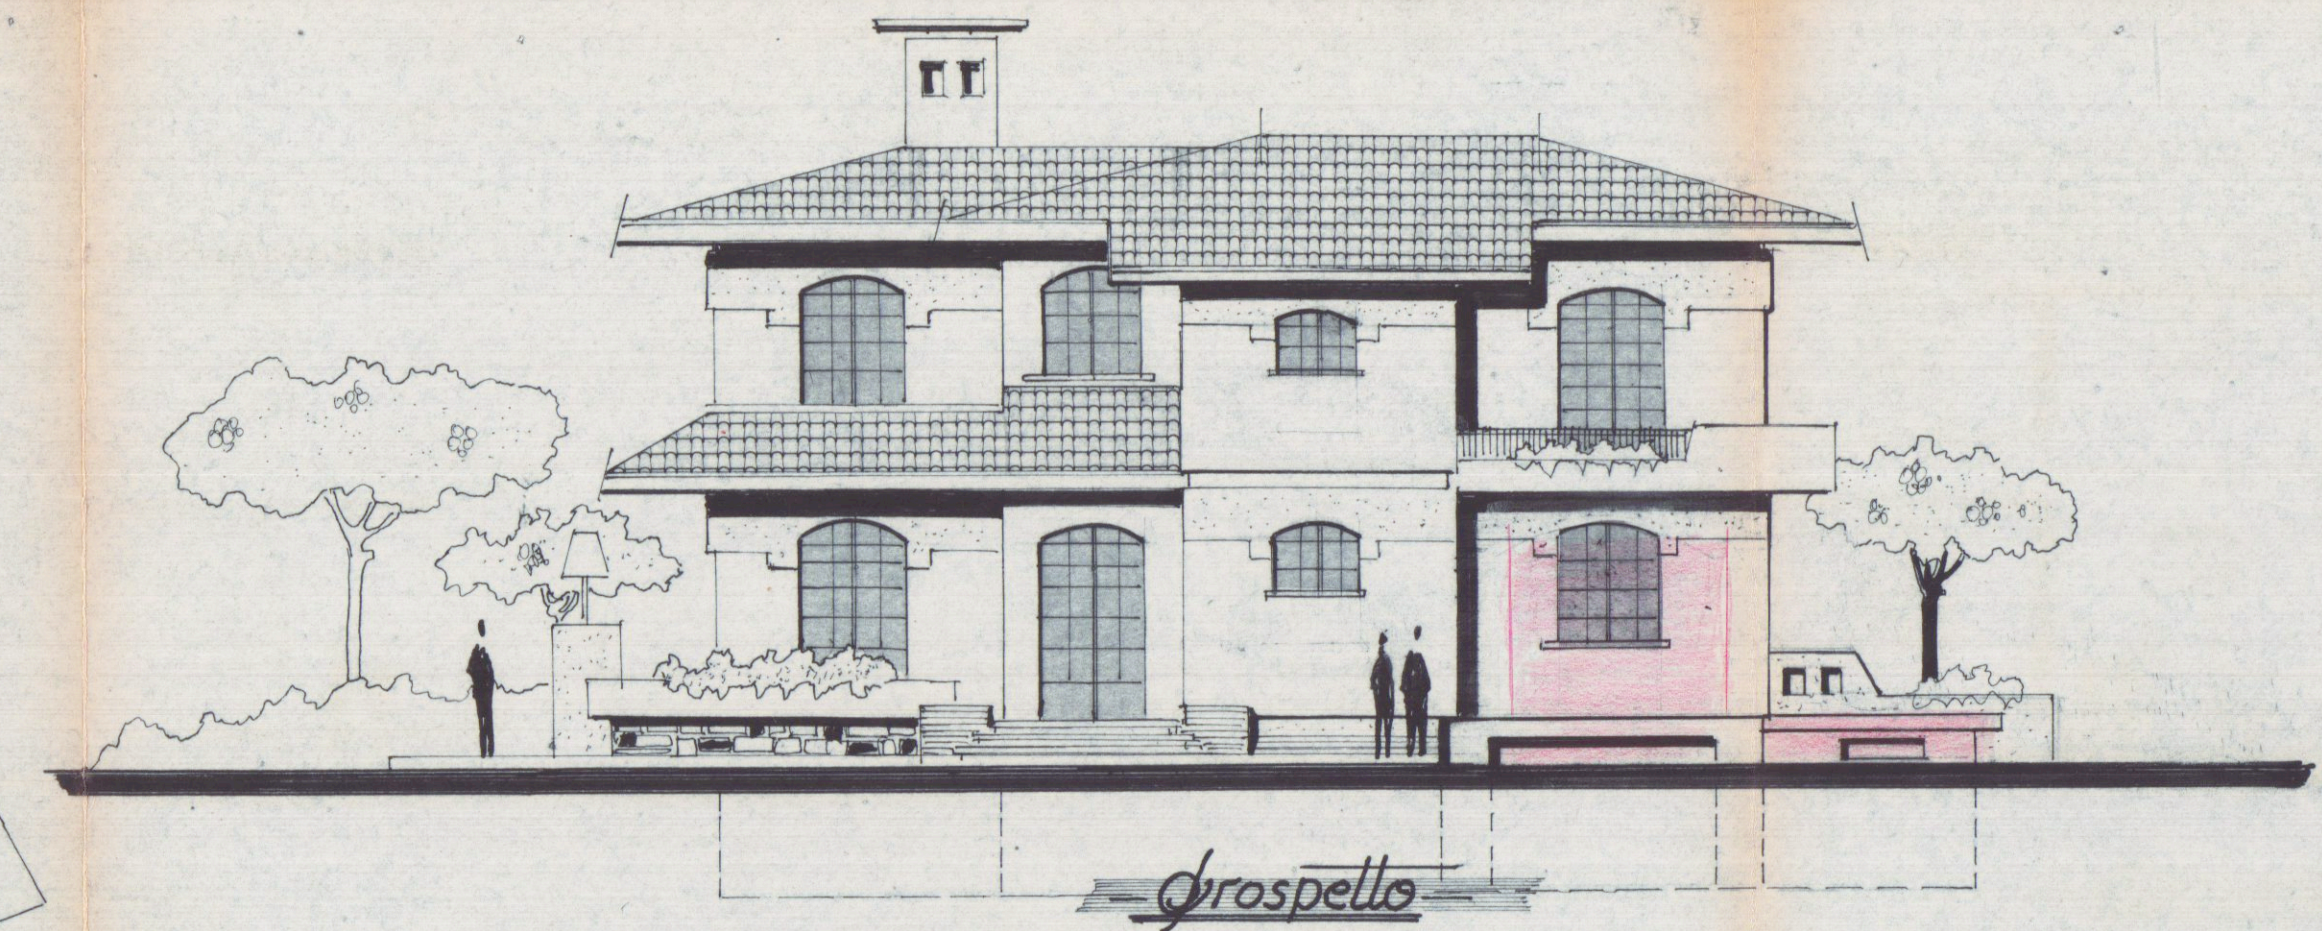


Prospecto

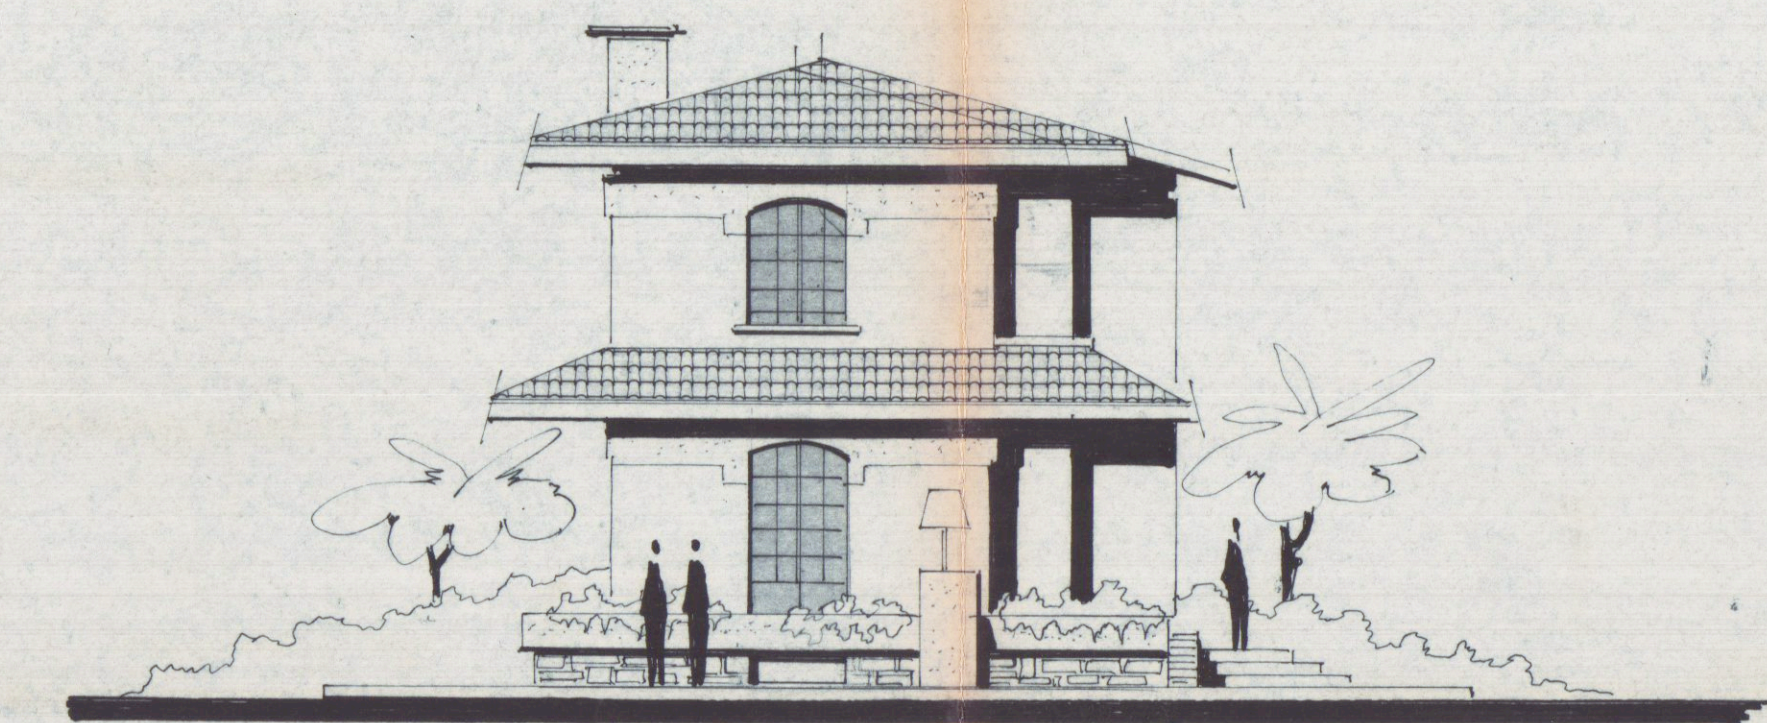


Lato sinistro

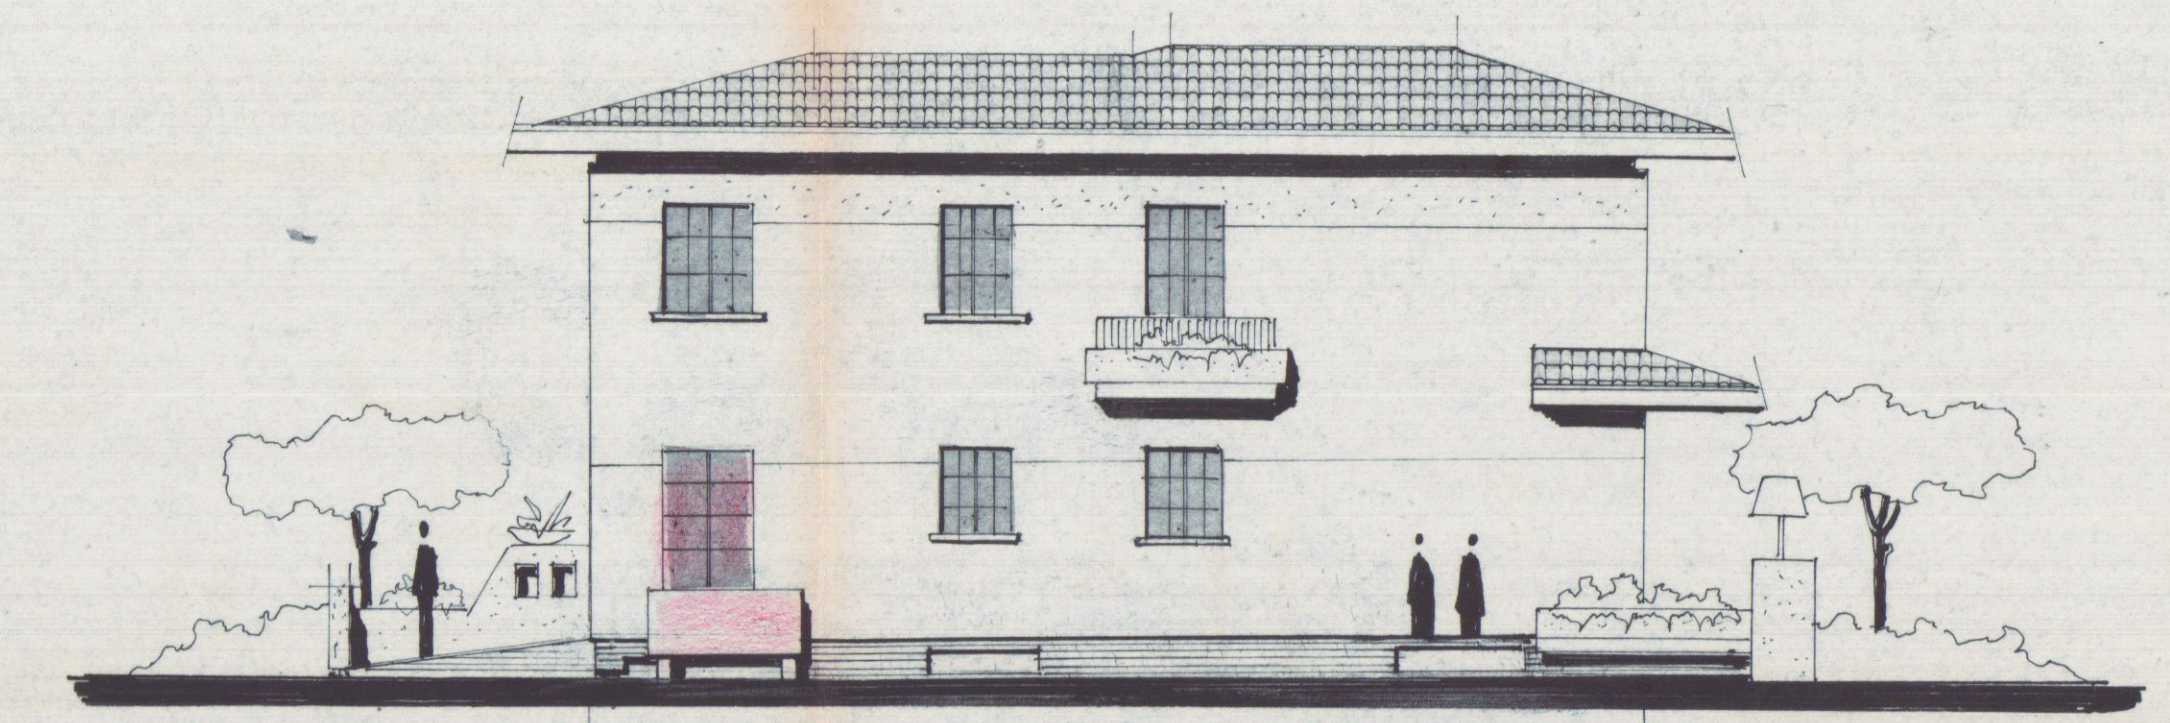


Retro

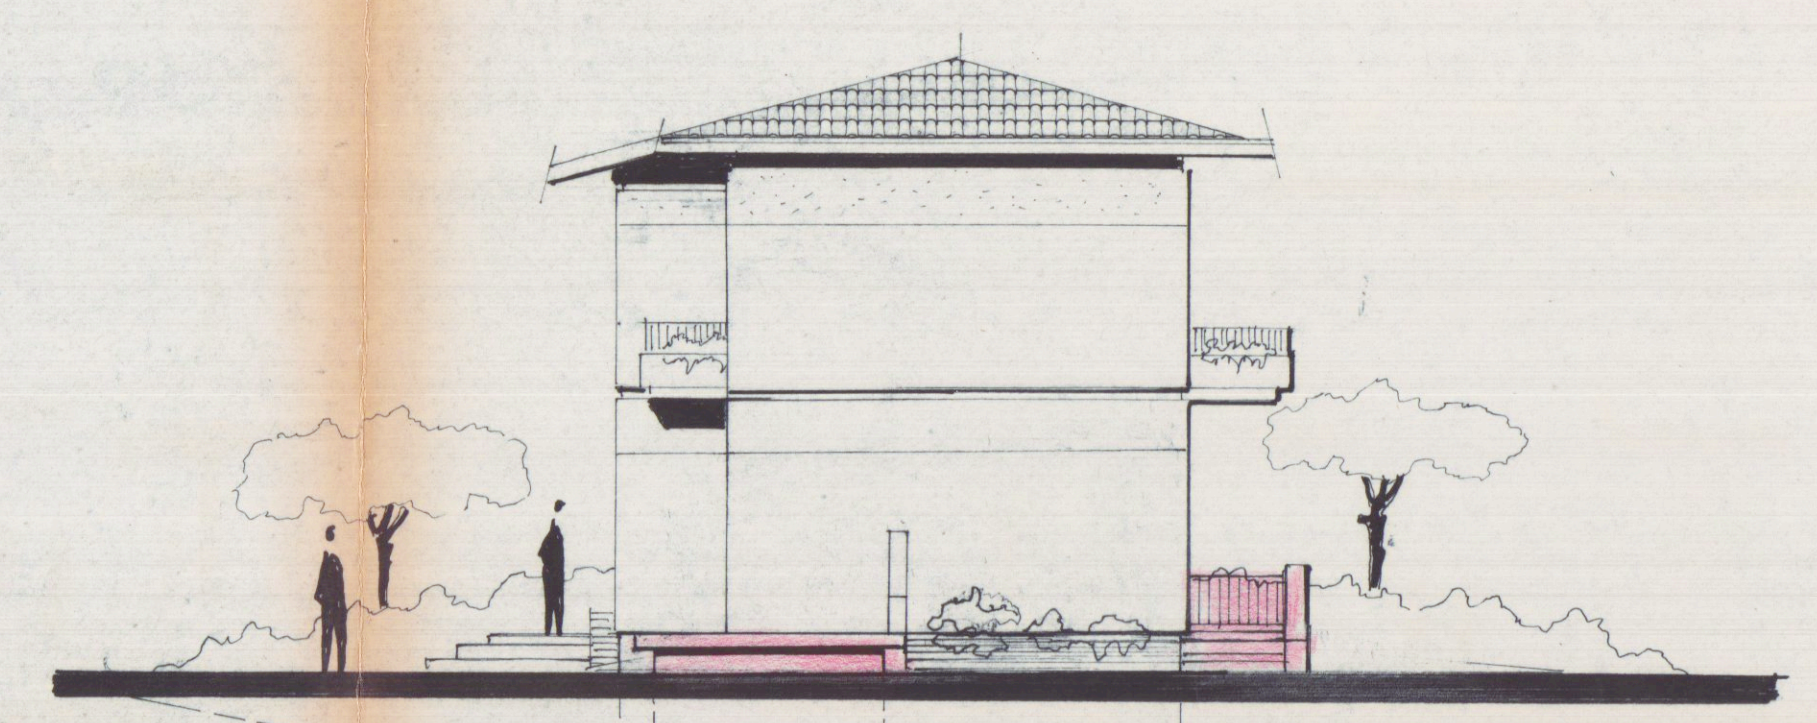


Lato Destro

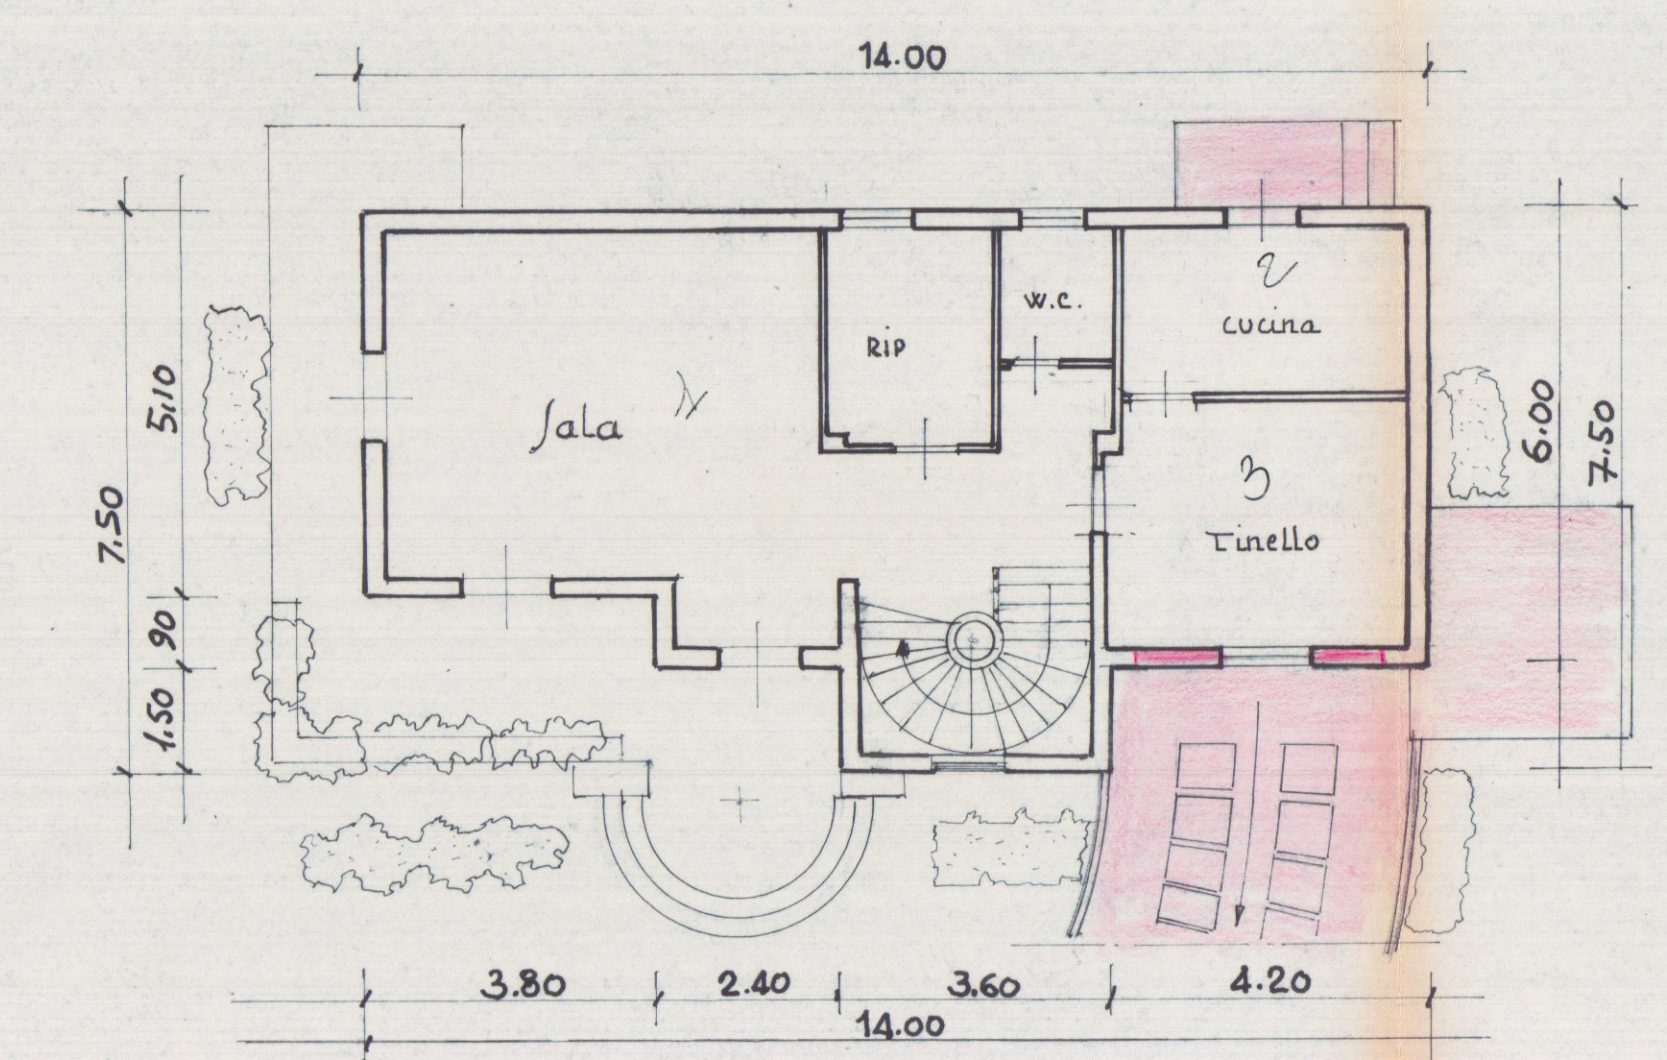


Pianta piano terra

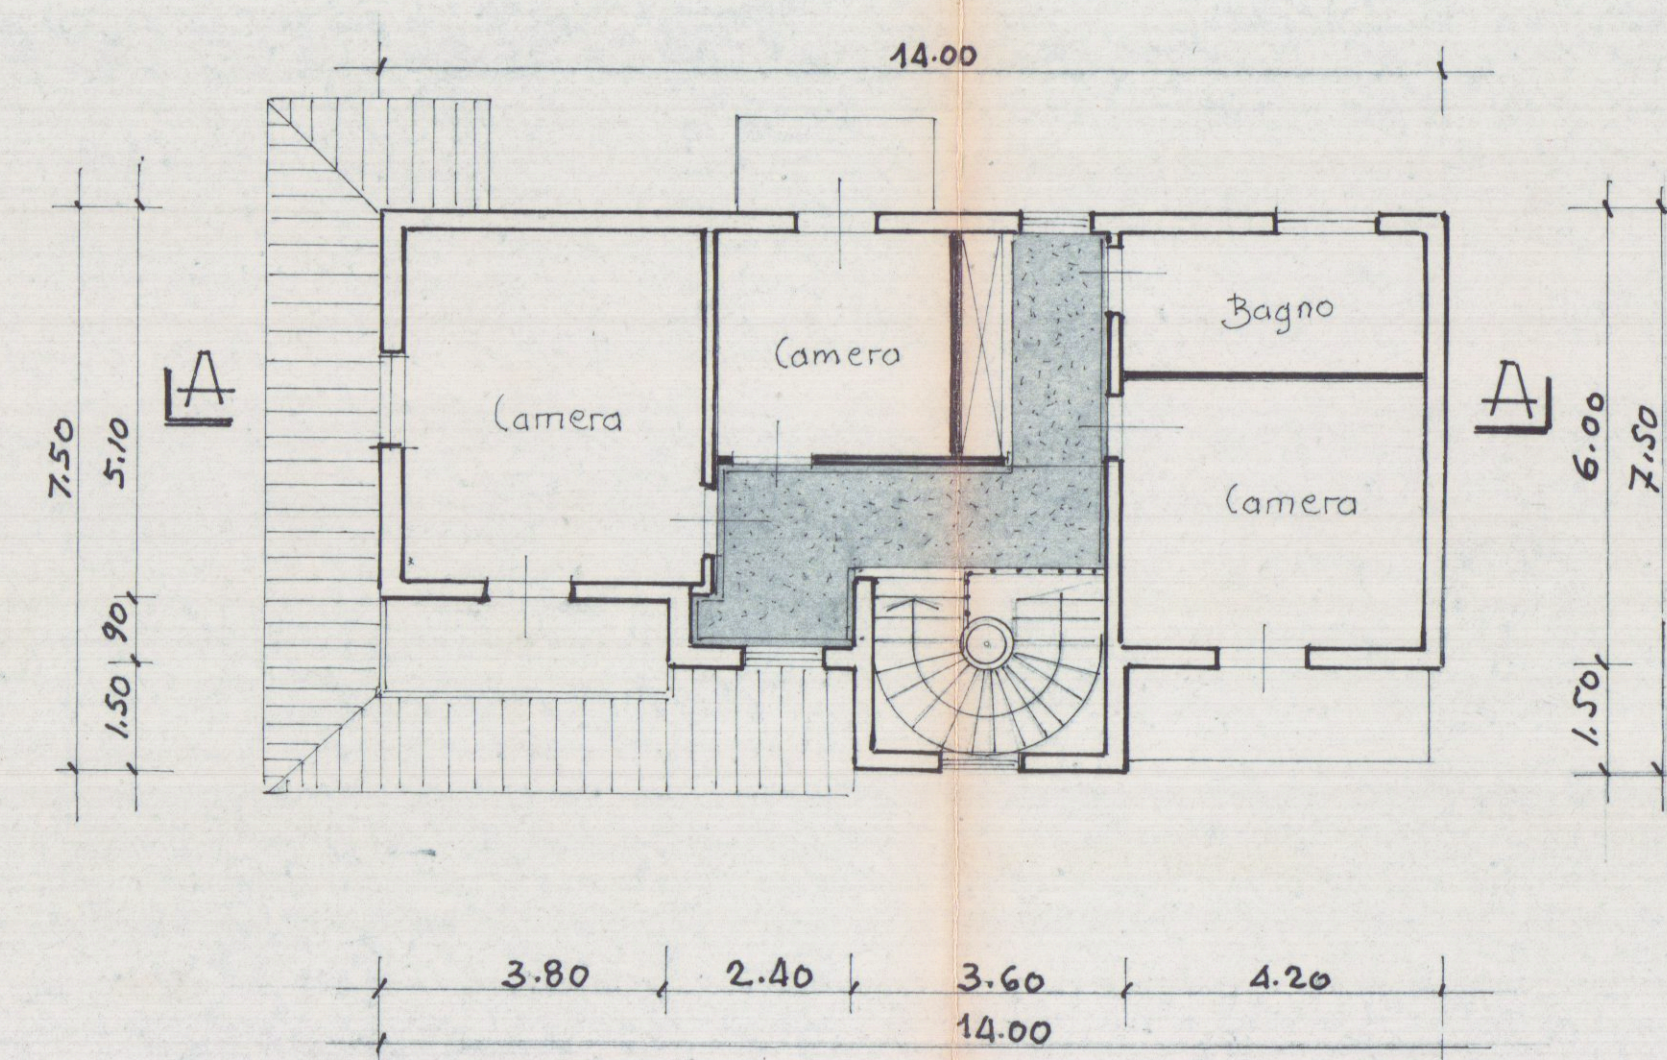

Pianta 1° piano

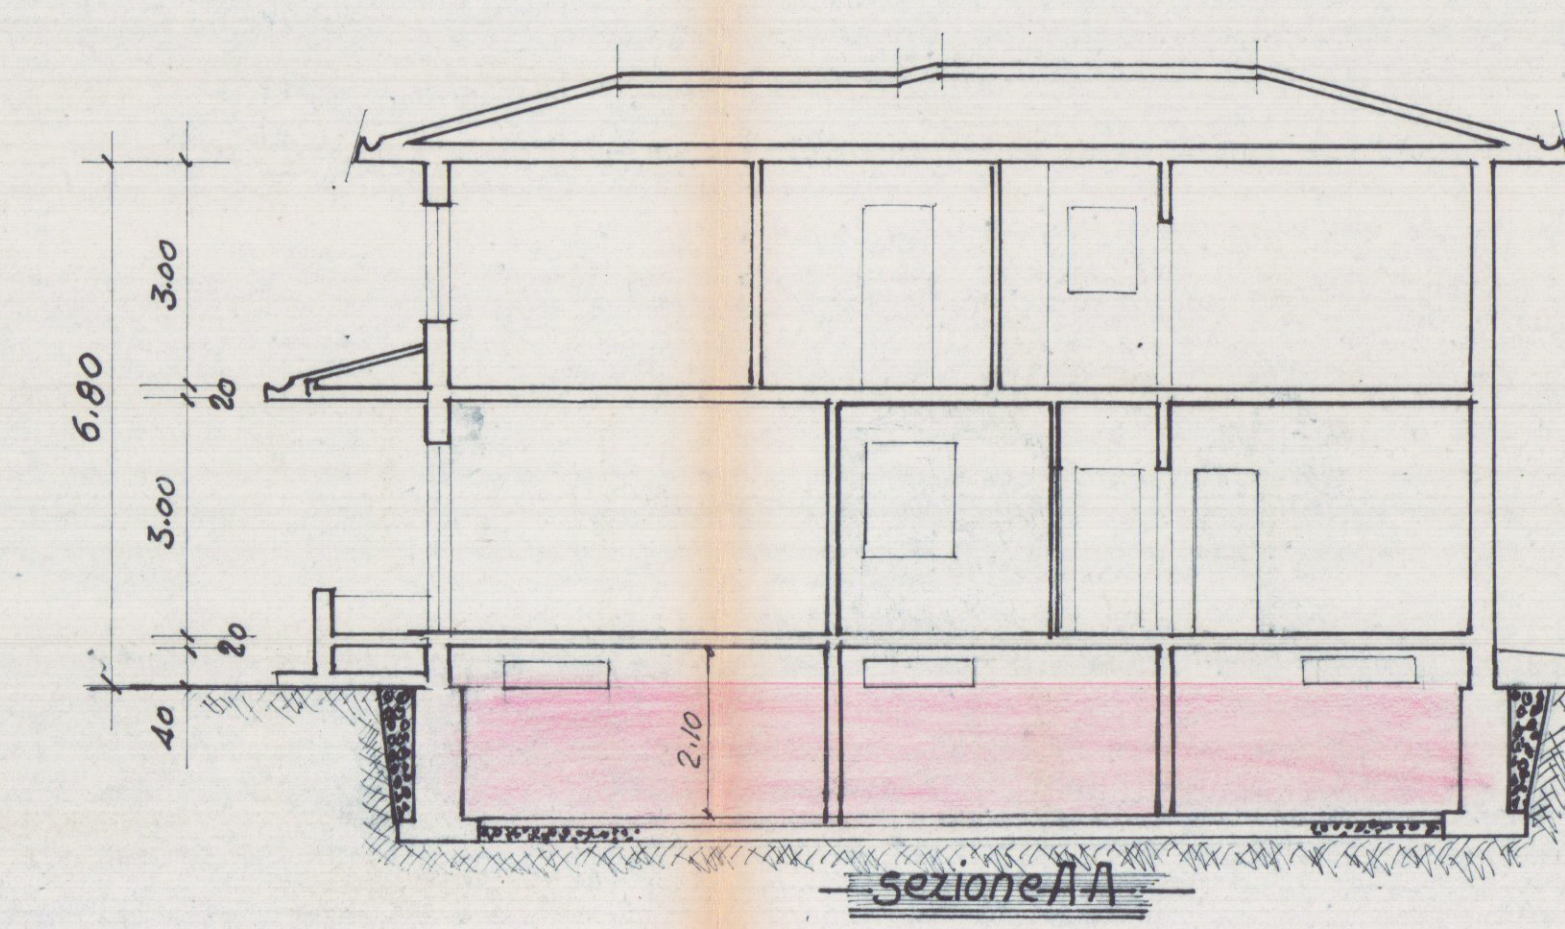

sezione AA

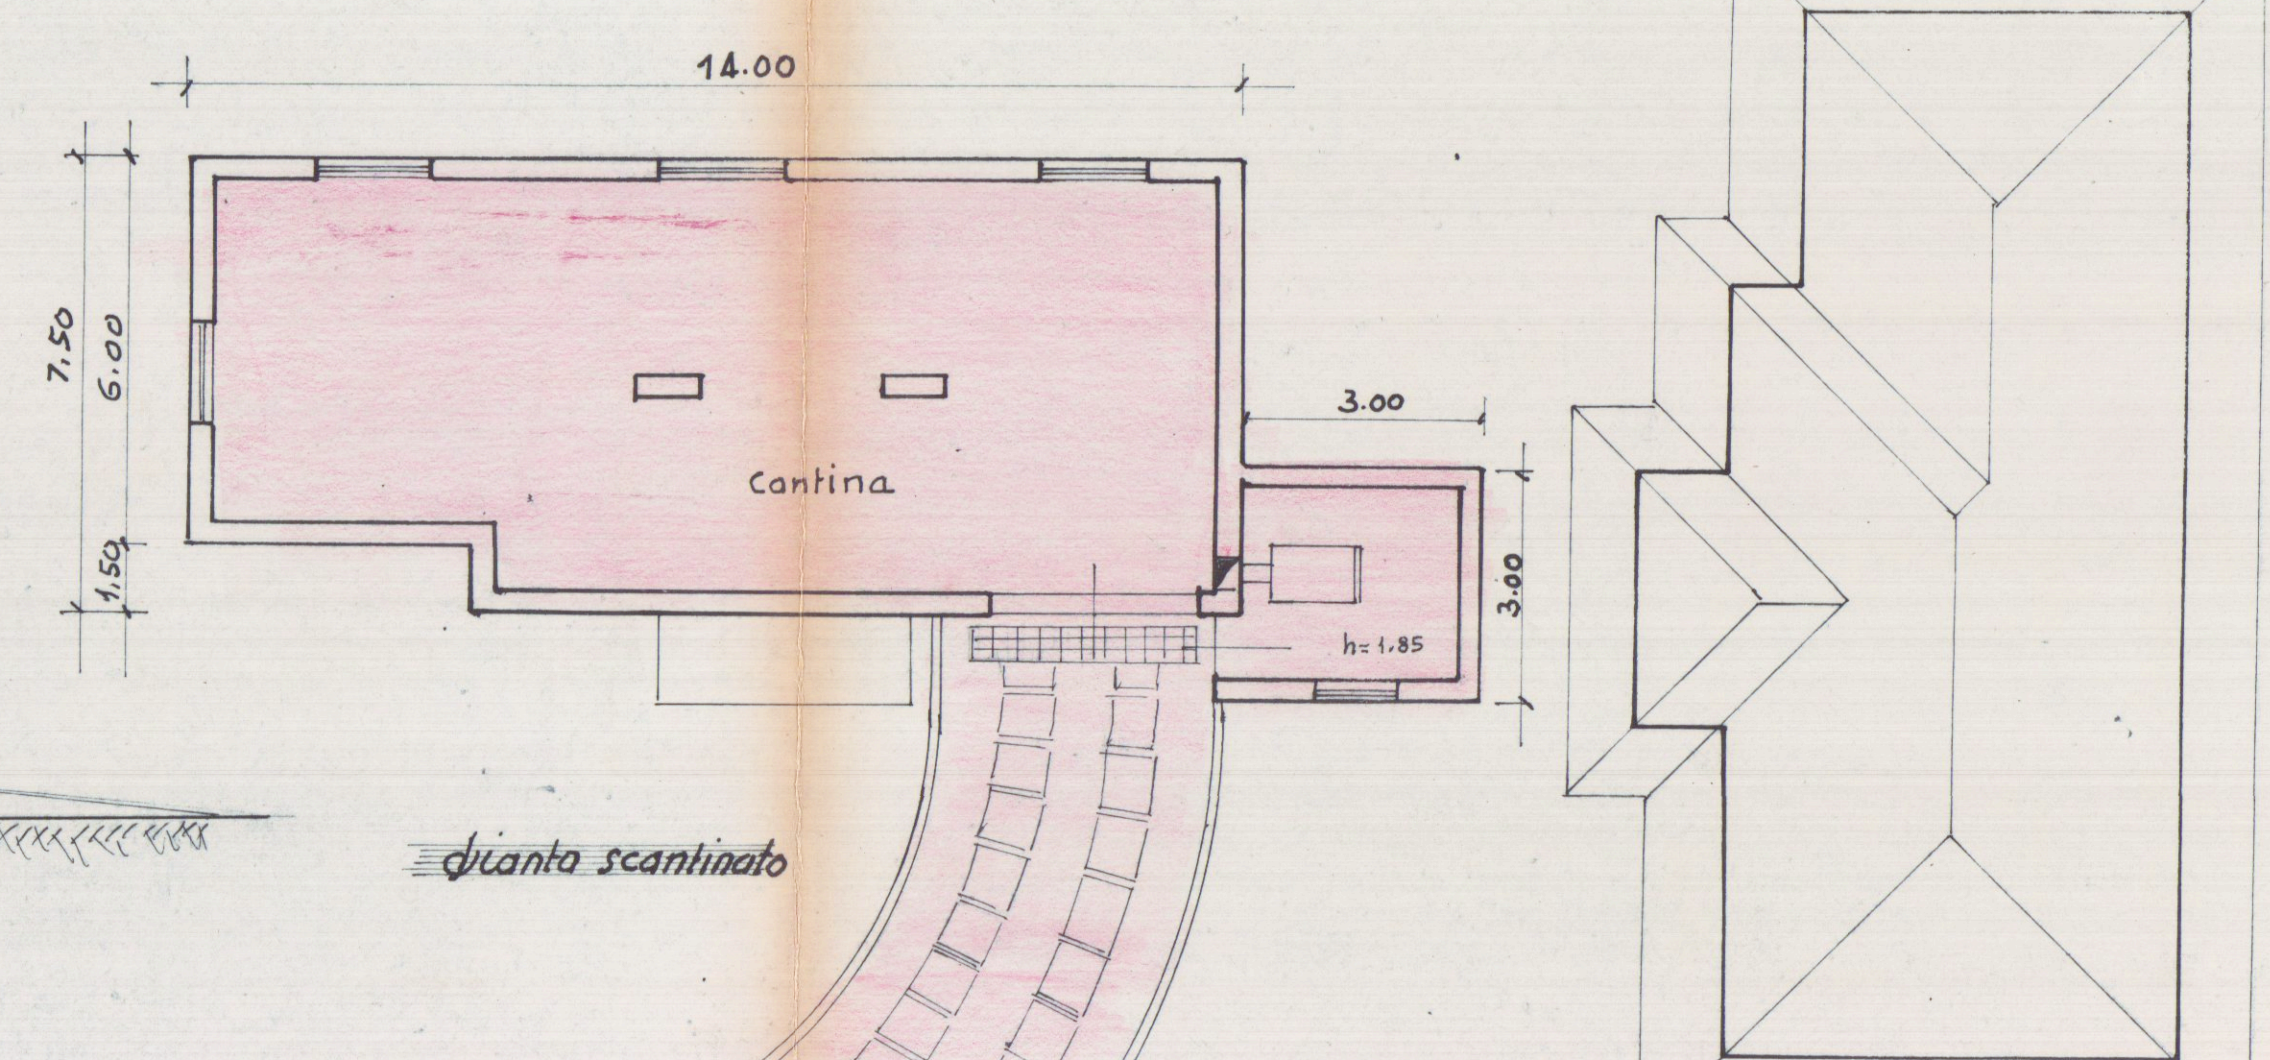

cantina

Copertura