ING. LUIGI DANESI

COMMITTENTE	LAVORO	OGGETTO	SCALA
CONSORZIO APUANO TRASPORTI	PROGETTO DI COSTRUZIONE DI FABBRICATO DI CIVILE ABITAZIONE	PIANTA COPERTURA	1:100
			DATA: NOVEMBRE 96
PROGETTISTA: ING. LUIGI DANESI			TAV. 5

13 NOV. 1997
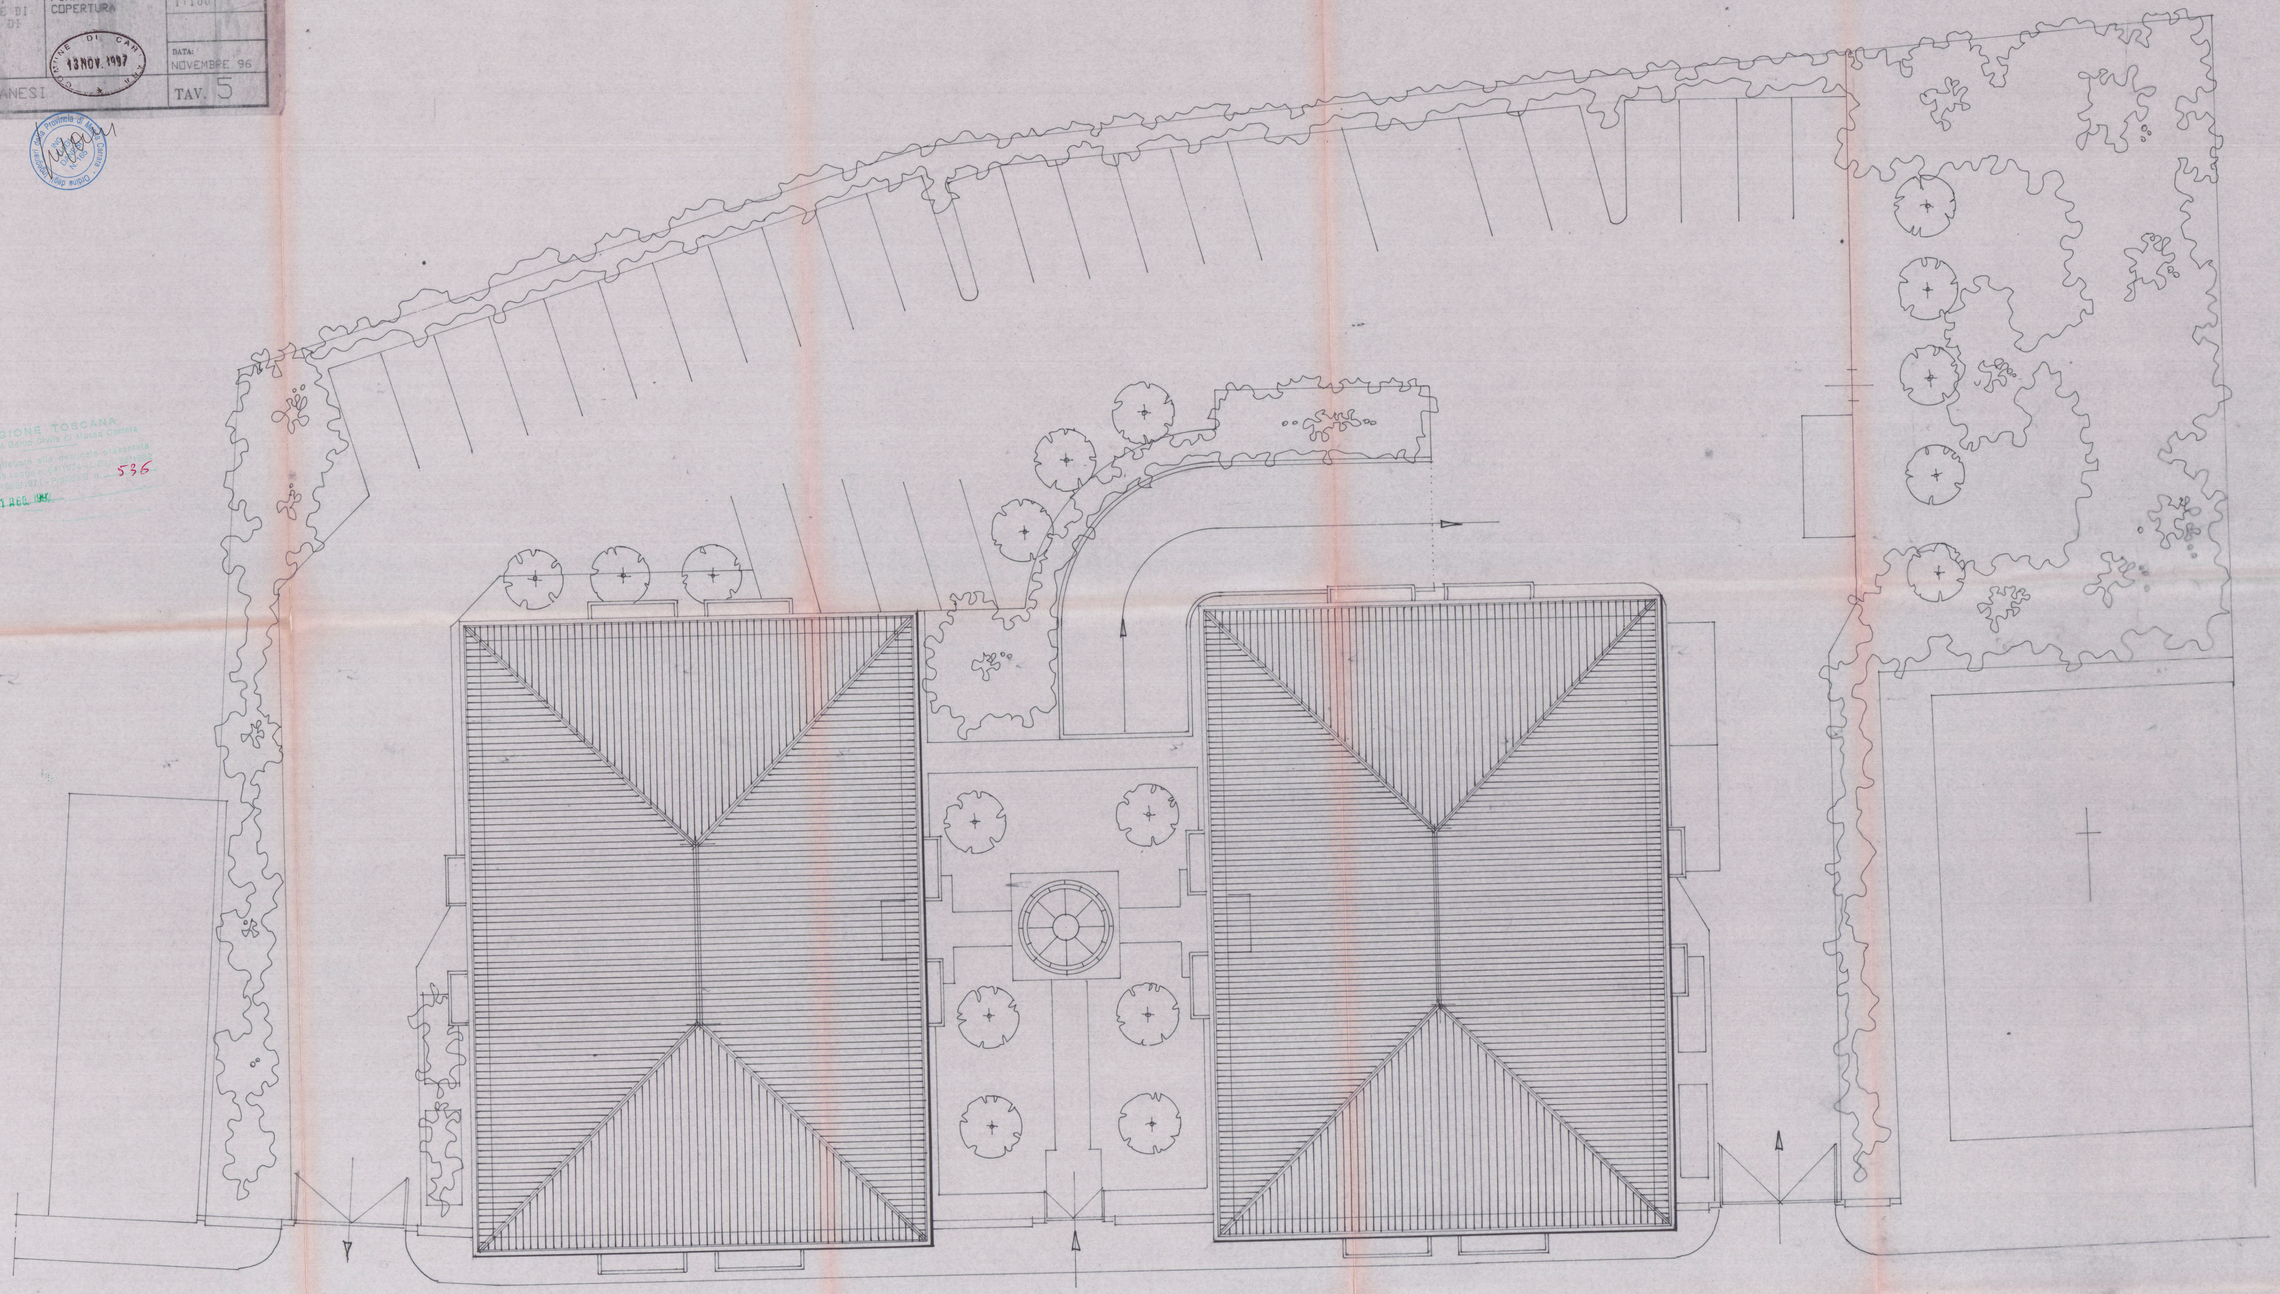
REGIONE TOSCANA
Ufficio del Genio Civile di Massa Carrara
Provvedimento tecnico amministrativo
n. 536 Sez. 1 del 24/10/1974 n. 1 Prot. 1
n. 1 Leg. n. 1086/1971 n. 1 Prot. 1
Massa 1 DIC. 1997