

Geom. BACCHINI PERUZZO
Via Lunense 10 e - Tel. 59.335
MARINA DI CARRARA

PROGETTO per la costruzione
di servizi igienici da costruire in
località Bonascola per conto dei sigg. PUCCI ANNUNZIATA
DE GRANDI RENZO e MILANO ANNAROSA.

26 MAG 1980



TAVOLA 2



1^a **VARIANTE**

Ferdinando Bacchini


APPROVATO
CONTROLLATO
IL TECNICO
15 DIC. 1980




Stralcio della mappa catastale
FOGLIO 66 di Carrara

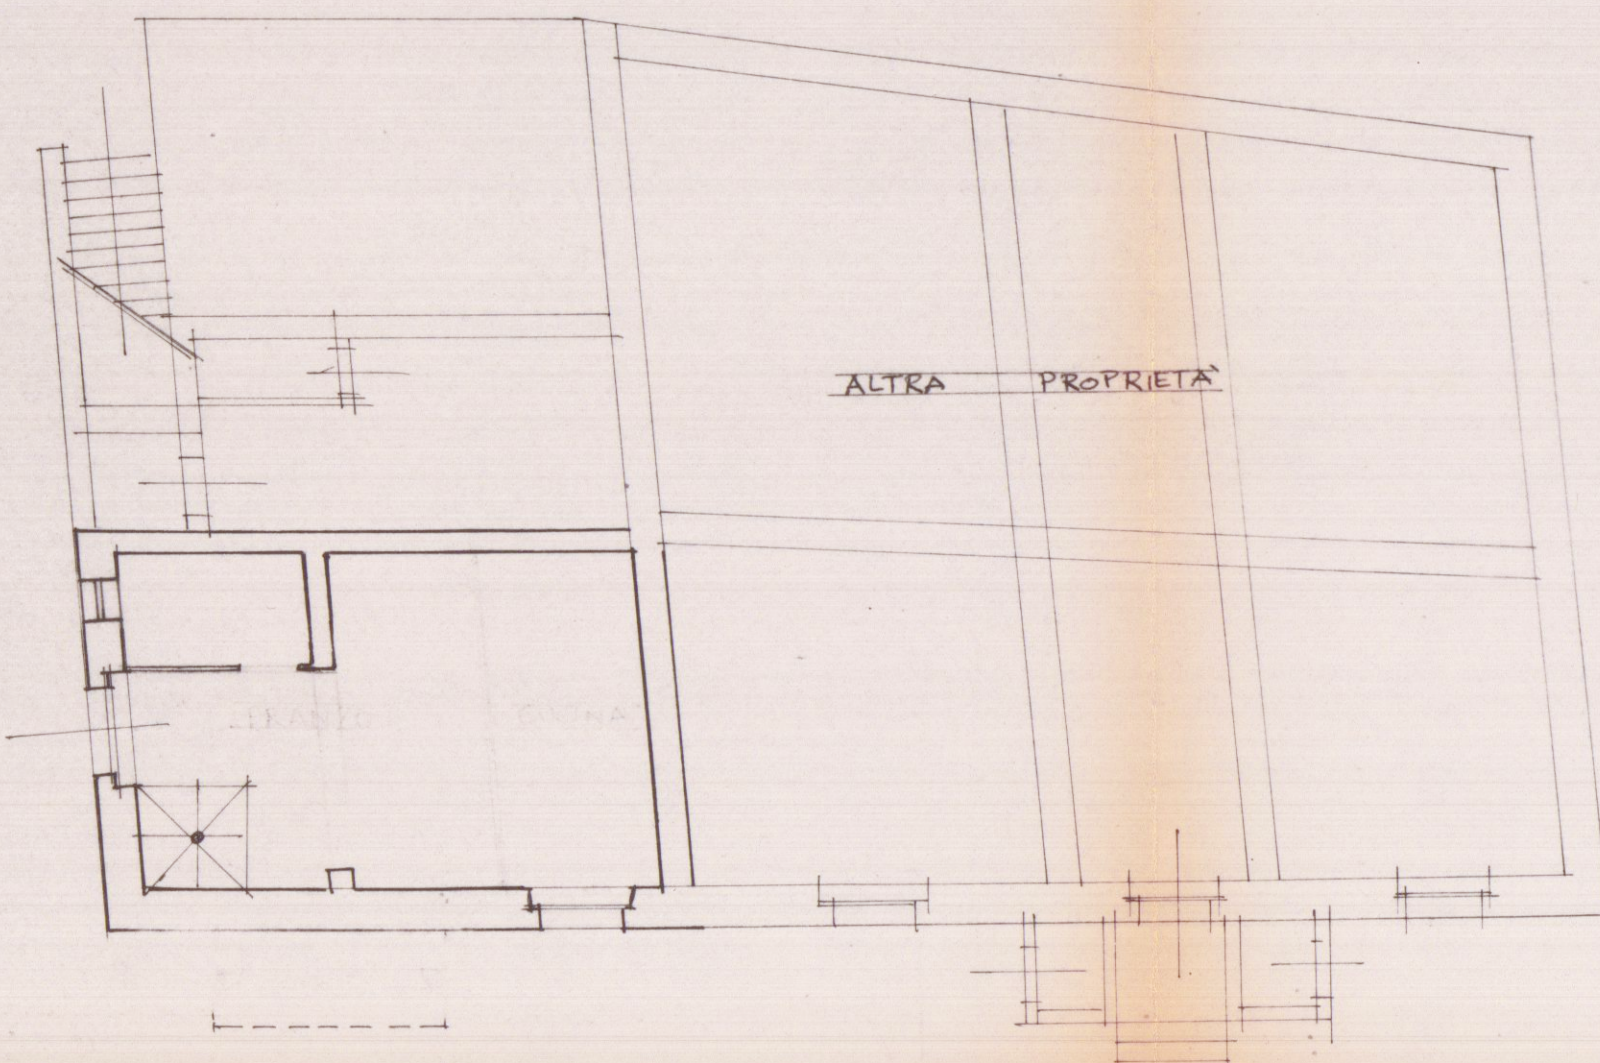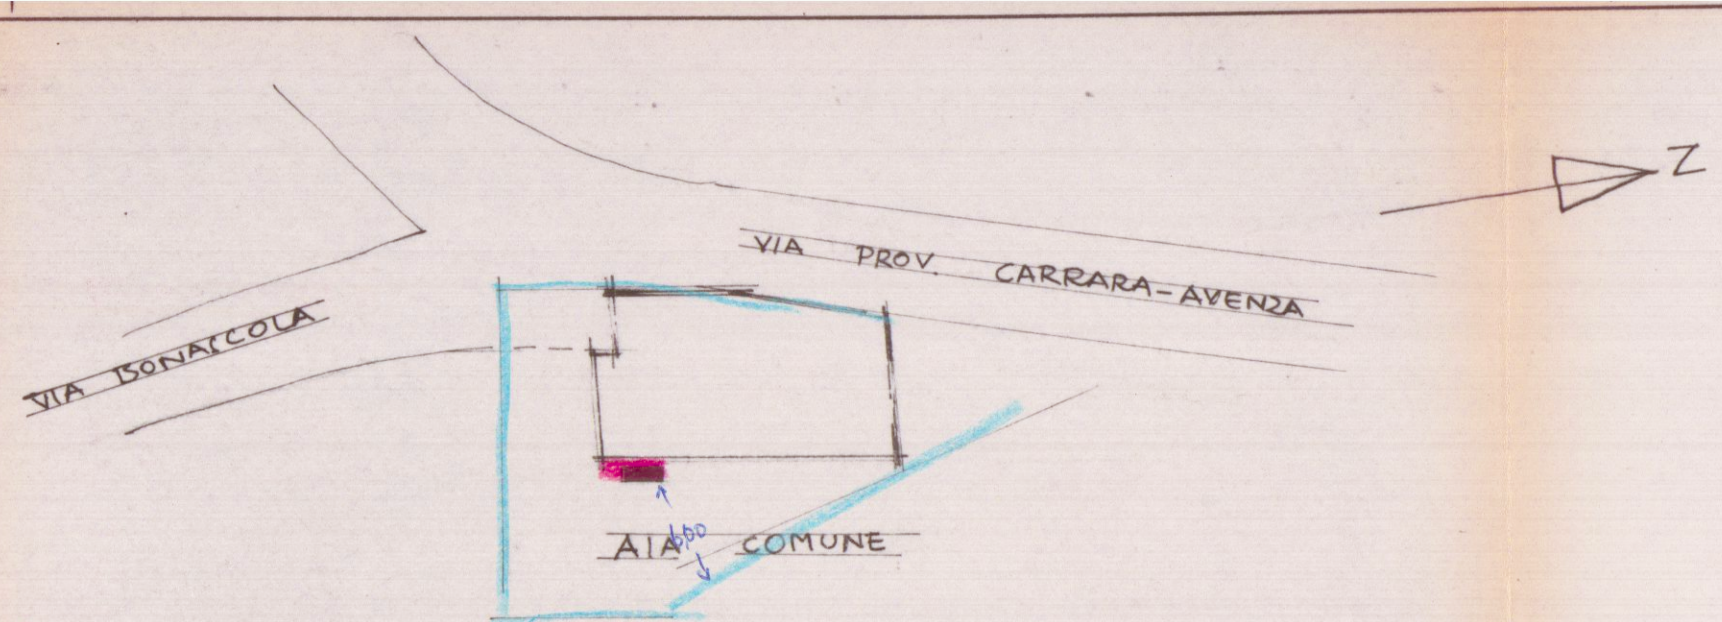


PIANTA PIANO TERRA

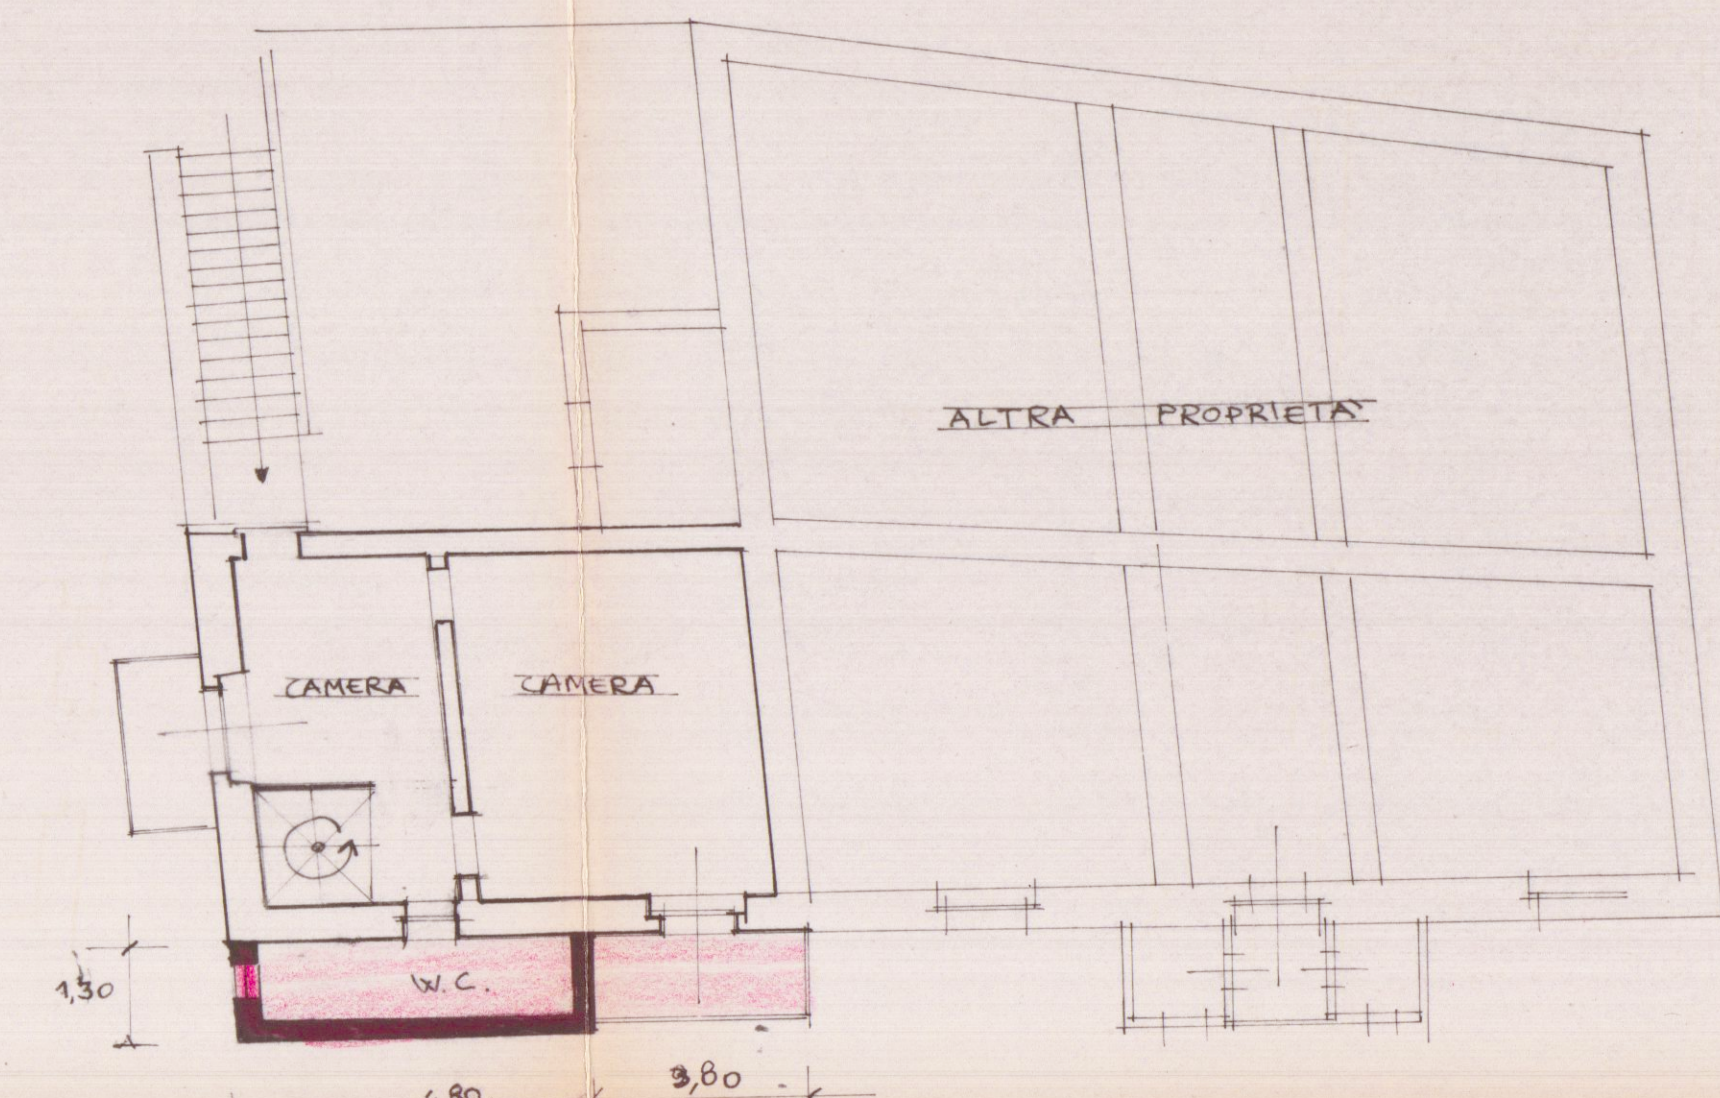


PIANTA 1° PIANO

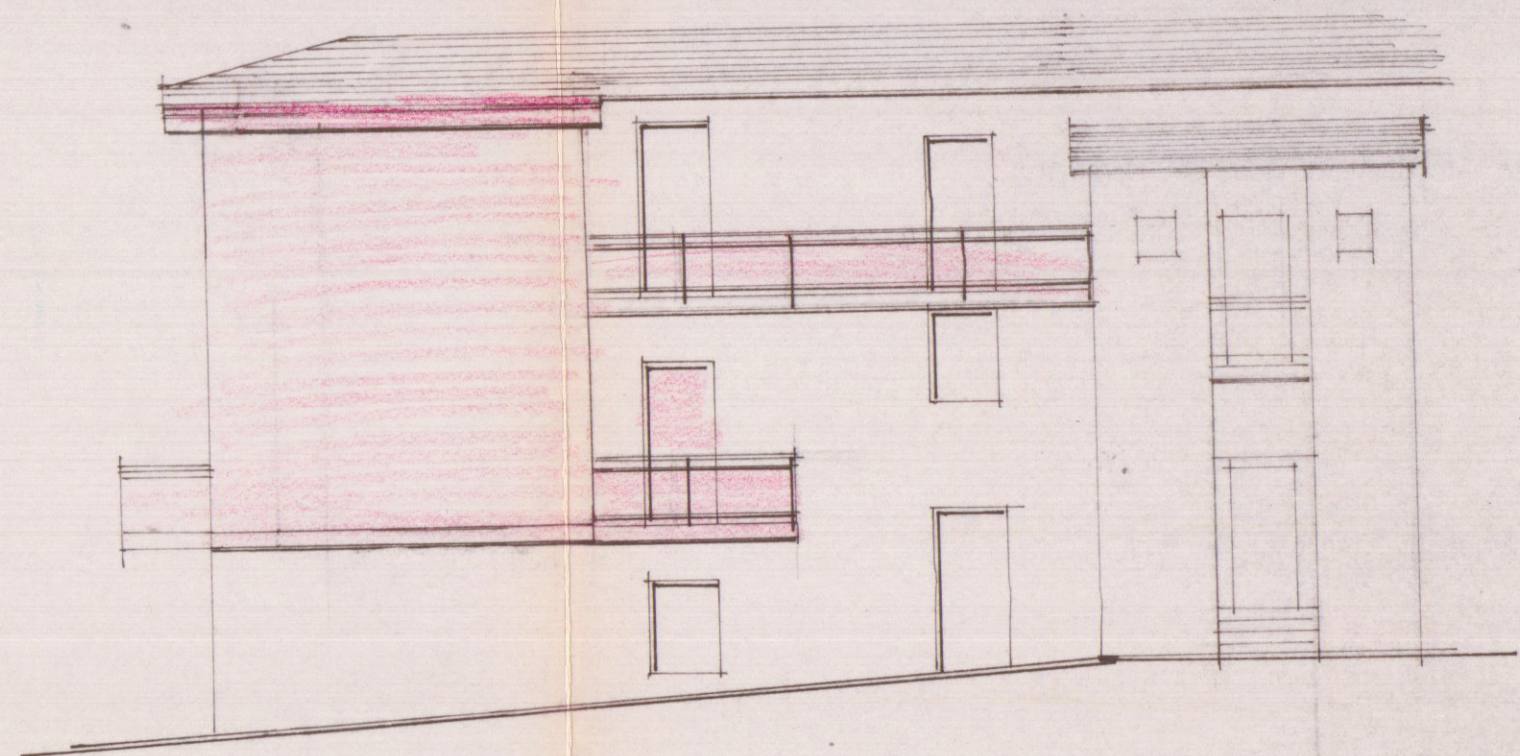

PROSPETTO

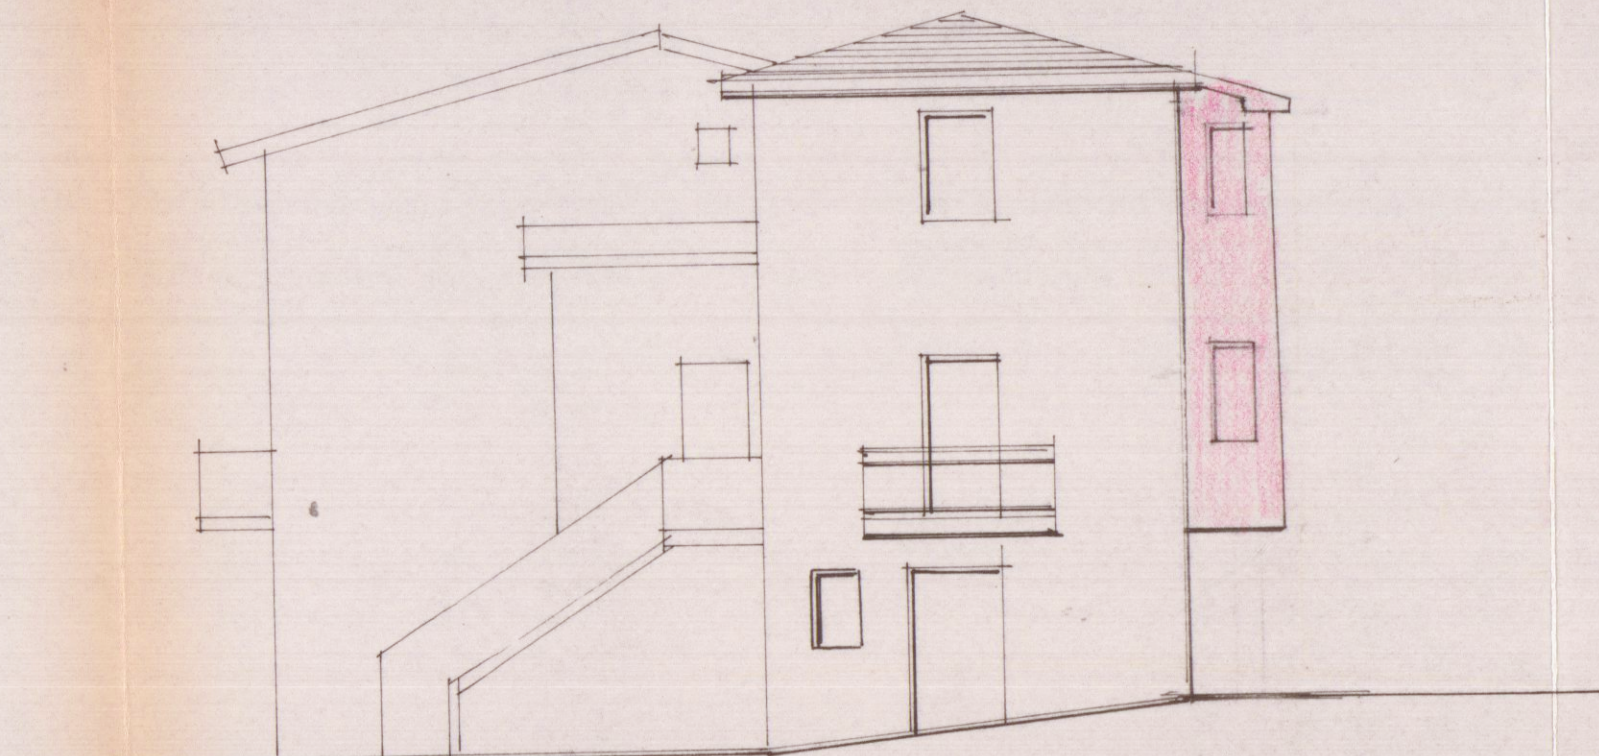

FIANCO

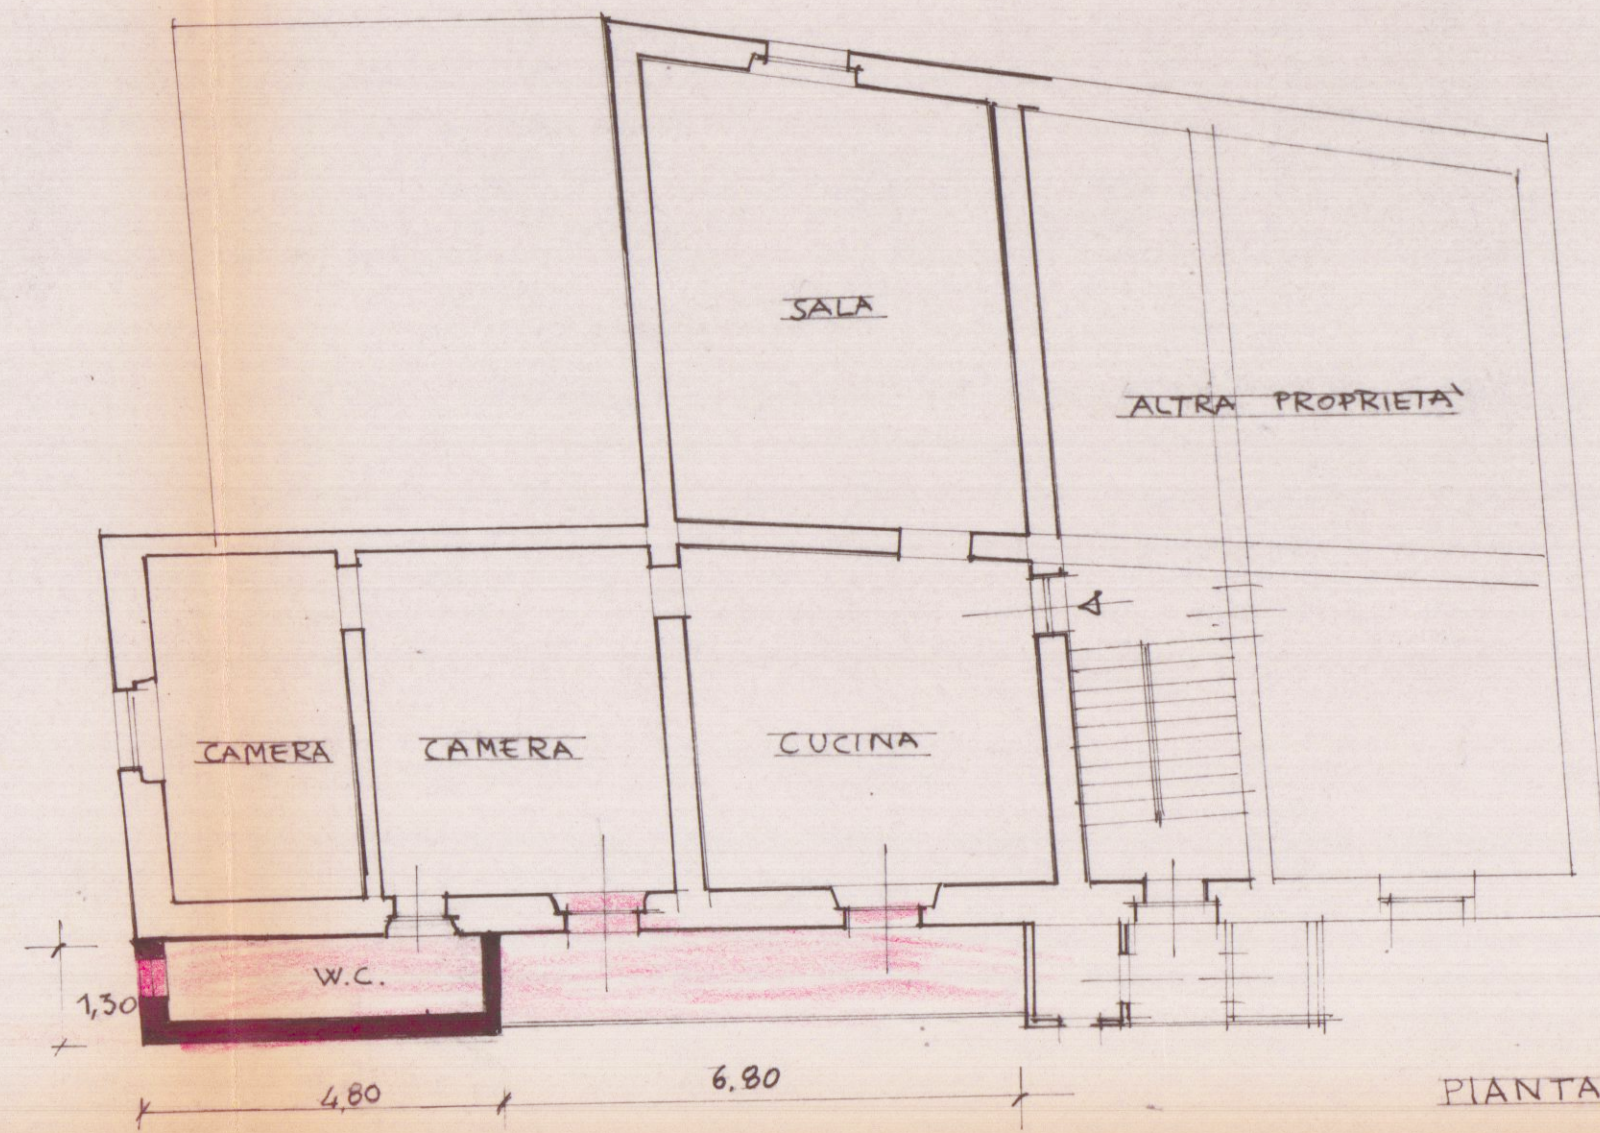

PIANTA 2° PIANO