



Dott. FILIPPO MENCONI - ARCHITETTO

M. di CARRARA via C. Colombo 11 tel. 059731854
CARRARA via M.D'Azeglio 3 - tel. 70535

c.f. MNC FPP 61007 B832V
partita I.V.A. 00673350450

Consorzio CO.SV.A.P. - CONFARTIGIANATO

Area ex Fibronit Nazzano - Carrara

Progetto di edificio
artigianale - industriale
acquedotto
rete antincendio

Riutilizzo di area
industriale dismessa

Agosto 2004

3

1500



Architetto
MENCONI
Filippo


CO.SV.A.P. s.r.l.
Il Presidente
Ezio Bertazzoni

23 SET. 2004



Opere di Urbanizzazione

- Linea acquedotto
- Linea anello antincendio
- saracinesche di intercettazione
- attacco autopompa

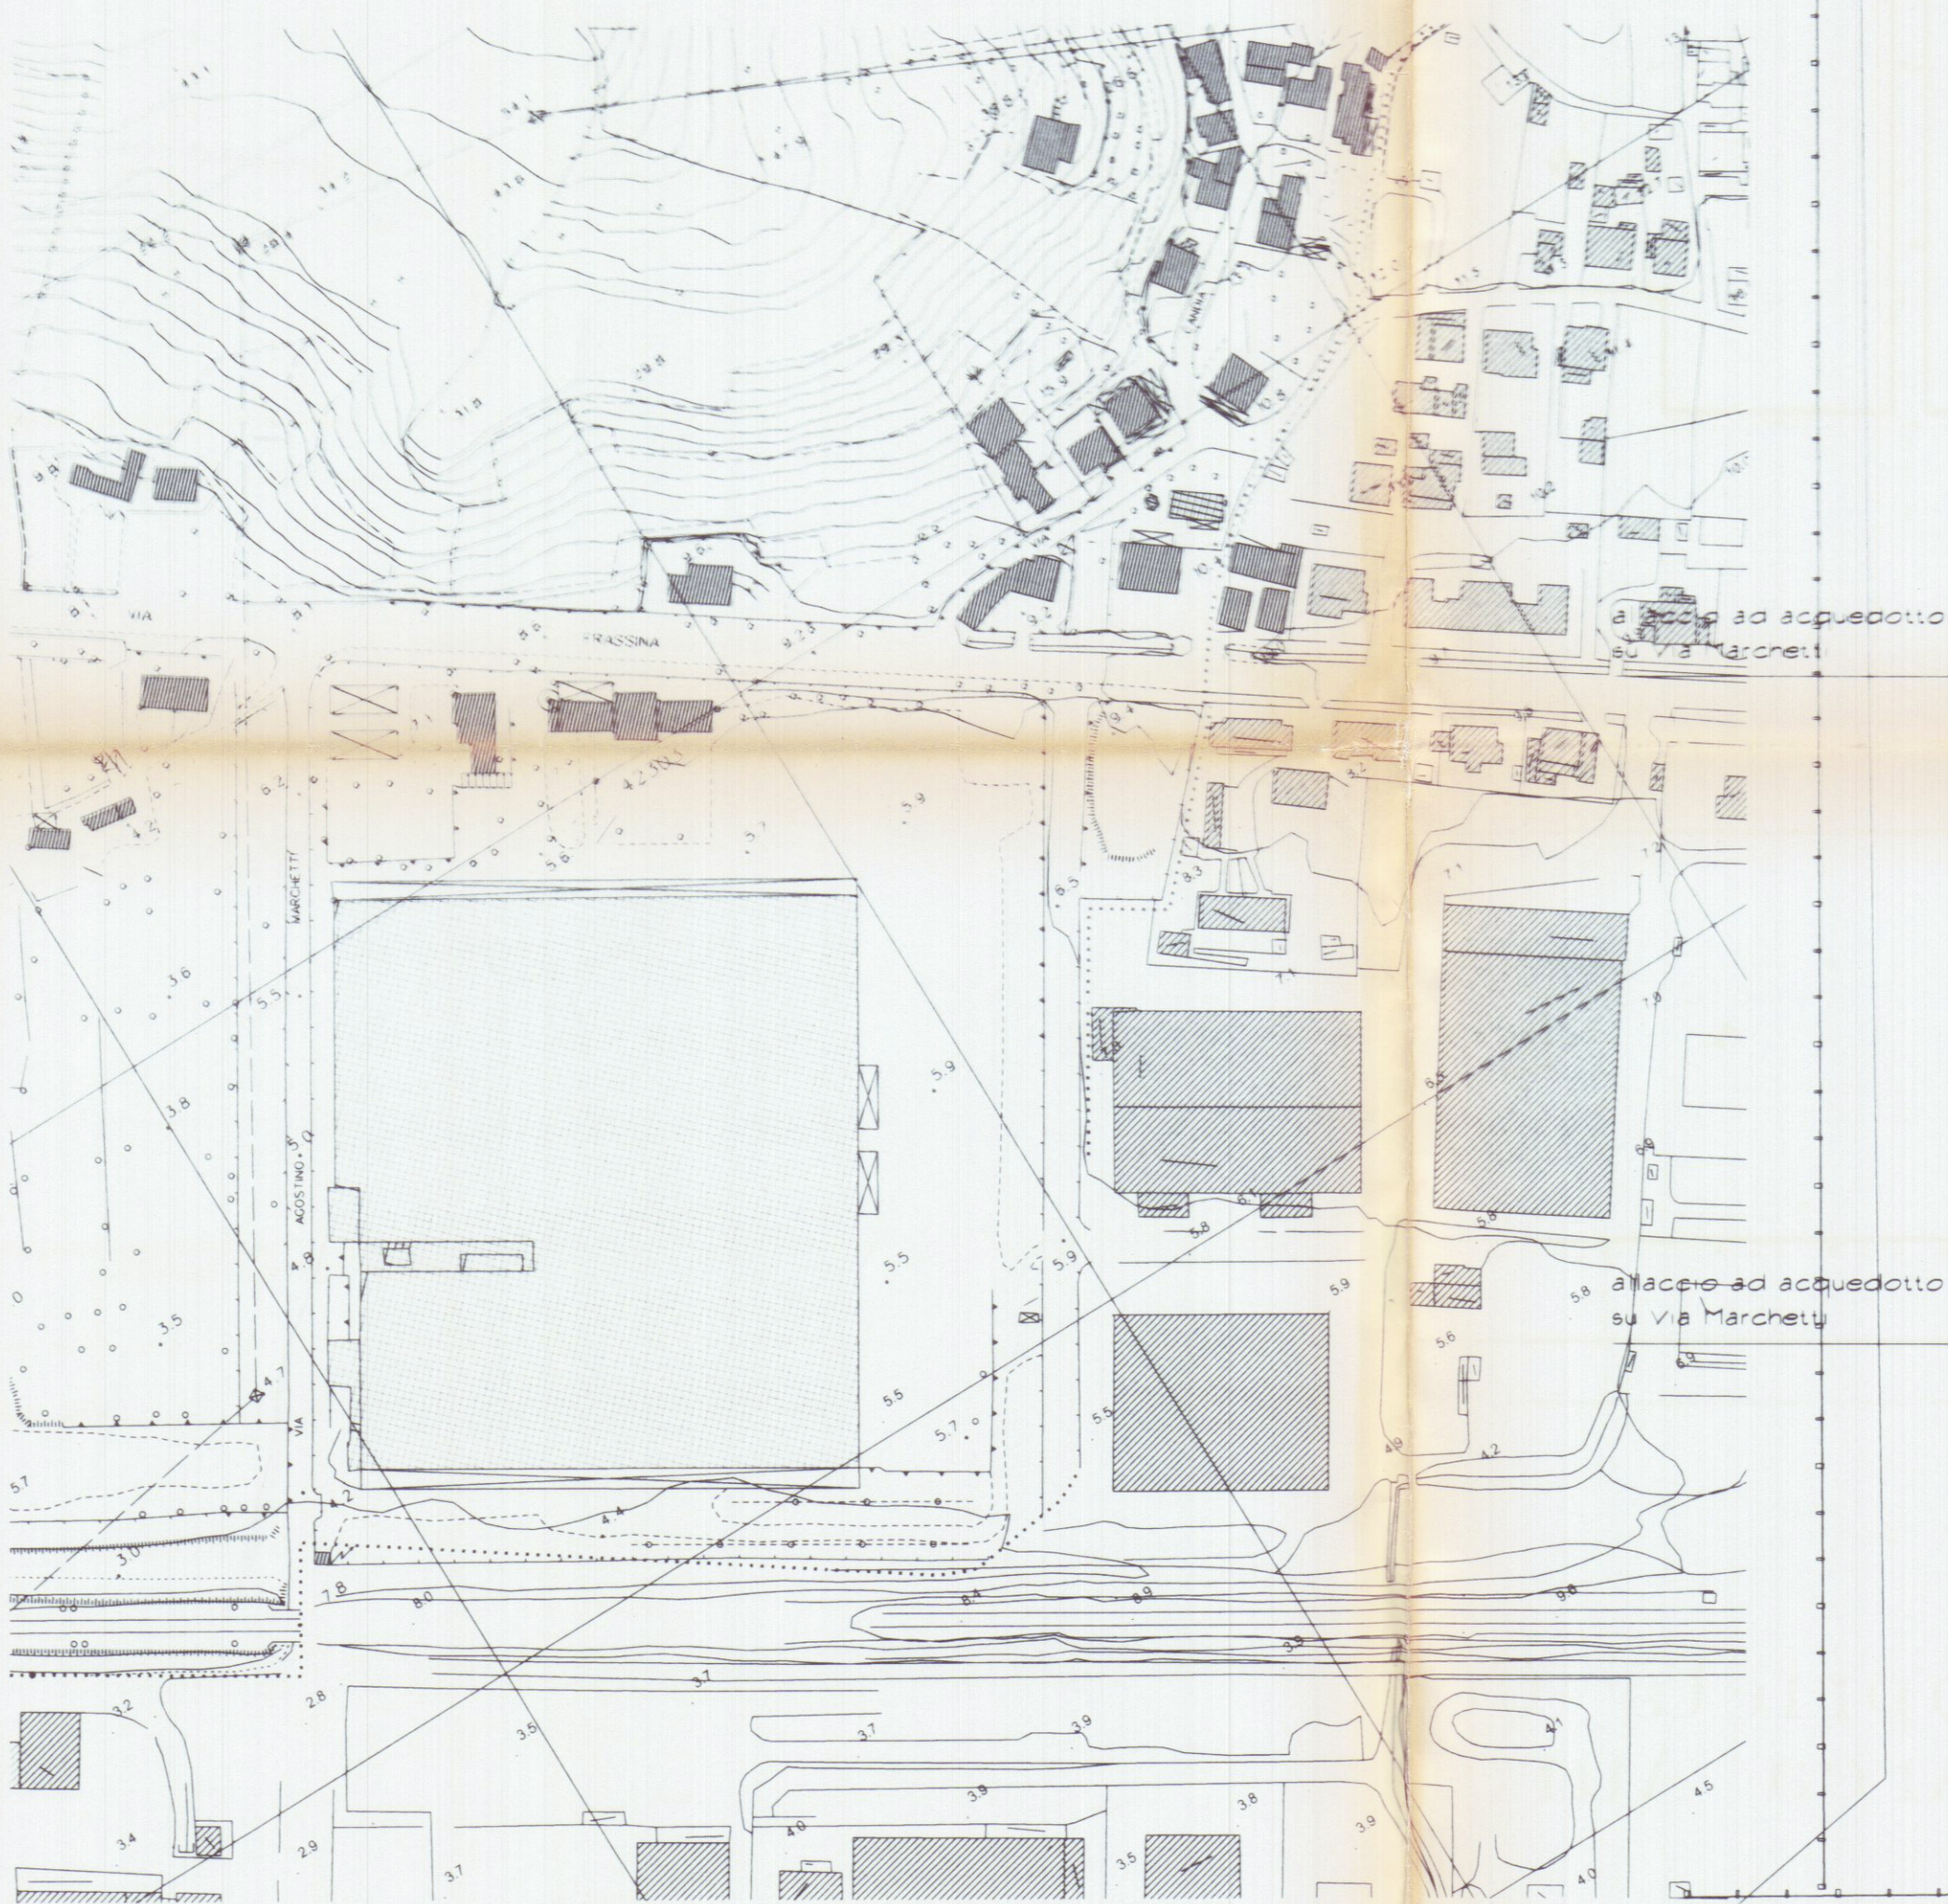

- Svincolo di progetto della Provincia
- Allargamento Via Marchetti
- Edifici esistenti
- Edifici di progetto
- Aree private interne ai lotti

Limite strada di PRG

Sbarra di limitazione
accesso

allargamento stradale
strada vicinale di Cella

linea ferroviaria Pisa - Genova

VIA MARCHETTI

Viabilità interna di progetto

Limite strada di PRG

Strada statale n.1
Aurelia

Strada di PRG del CZIA

Proprietà Cons.
Area Aurelia

allaccio ad acquedotto
su via Marchetti

allaccio ad acquedotto
su via Marchetti

allaccio ad acquedotto
su via Marchetti

Sbarra di limitazione
accesso

Sbarra di limitazione
accesso

Ipotesi di posizionamento
vasca di accumulo interrata

Cancello
lasciando

Ipotesi di posizionamento
vasca di accumulo interrata