

COMUNE DI CARRARA
MARINA DI CARRARA
VIA F. CAVALLOTTI

VARIANTE

16 SET. 1976^W

PROGETTO: FABBRICATO DI CIVILE ABITAZIONE

"C"

PROGETTISTA: DOTT. ING. A. DAZZI

SOSPESO

DOTT. ING. A. DAZZI
ALBO DEGLI INGEGNERI - CARRARA




PROPRIETÀ: S.p.A. PARADISO

LAVORO: Pianta Copertura

TAV. 

RAPPR. 1:100

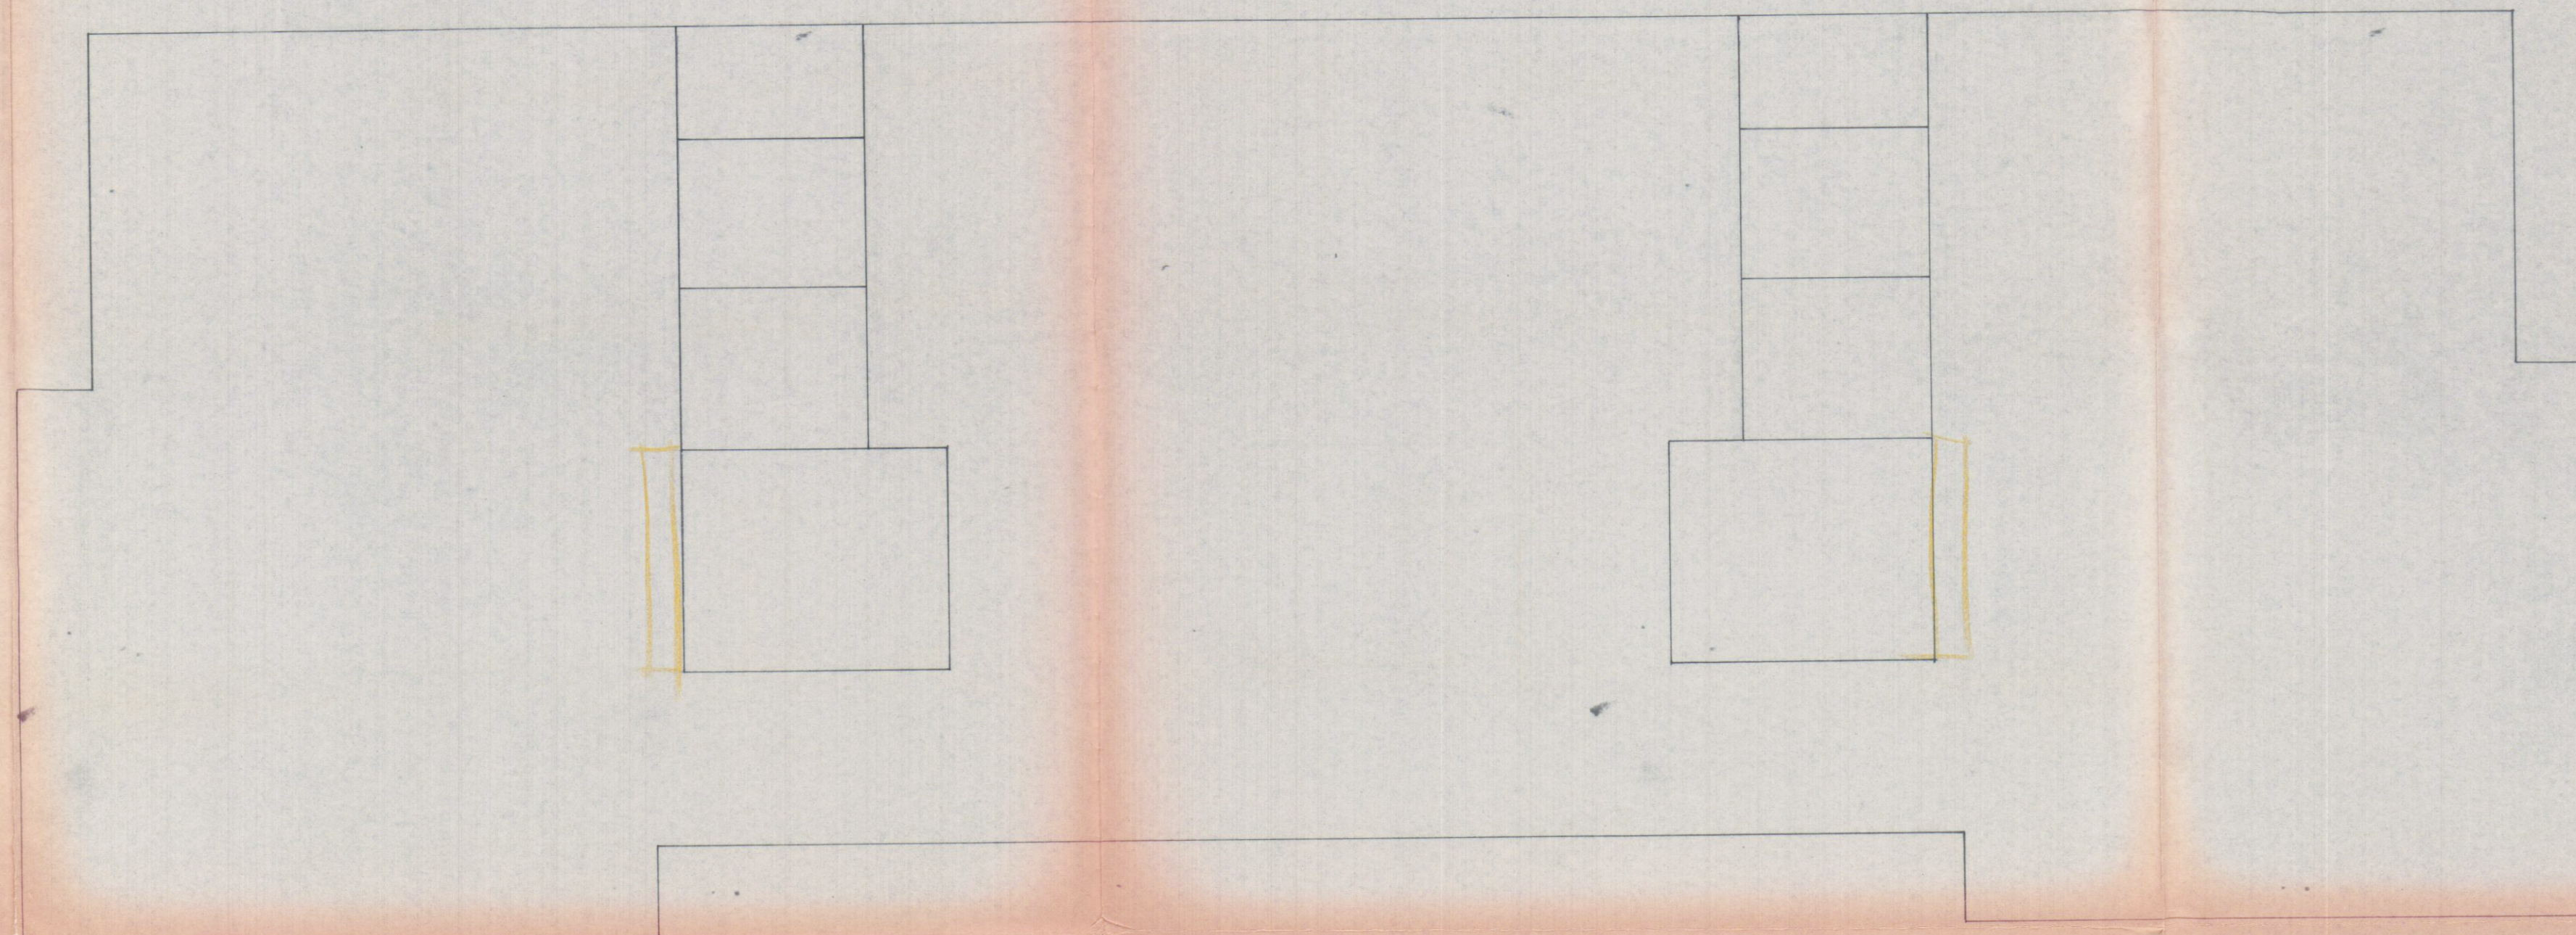

PROGETTO: Pianta Copertura