




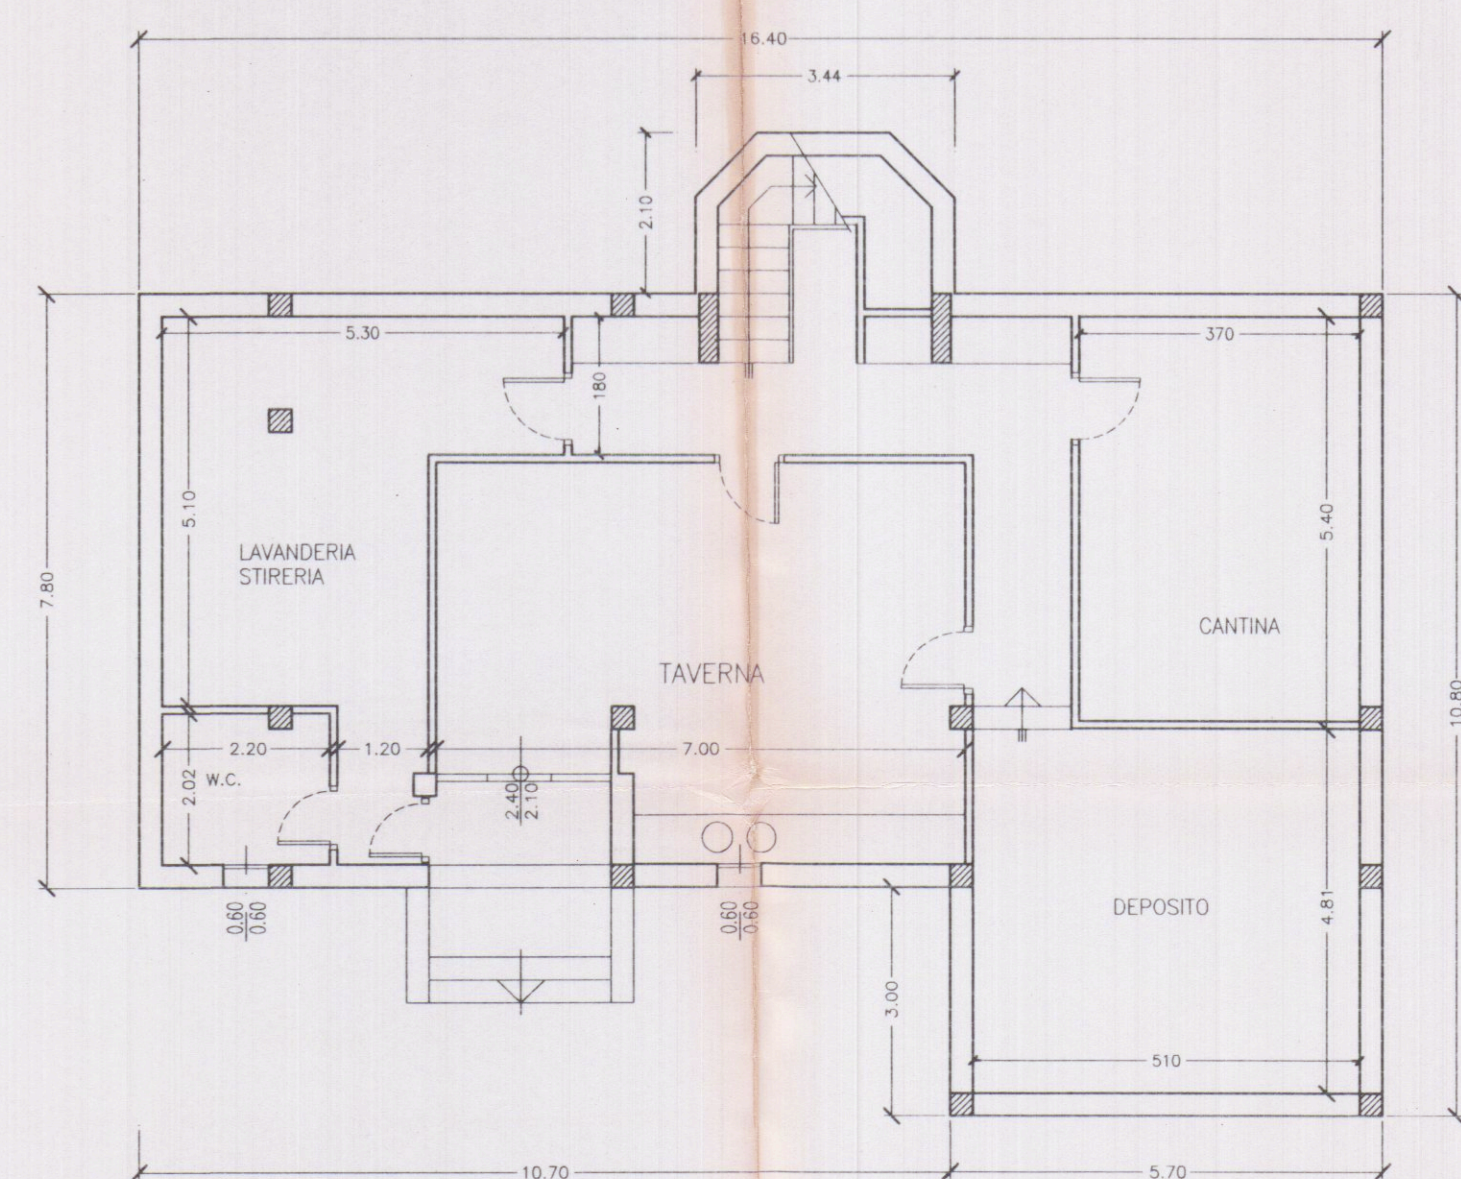

PIANO SEMINTERRATO

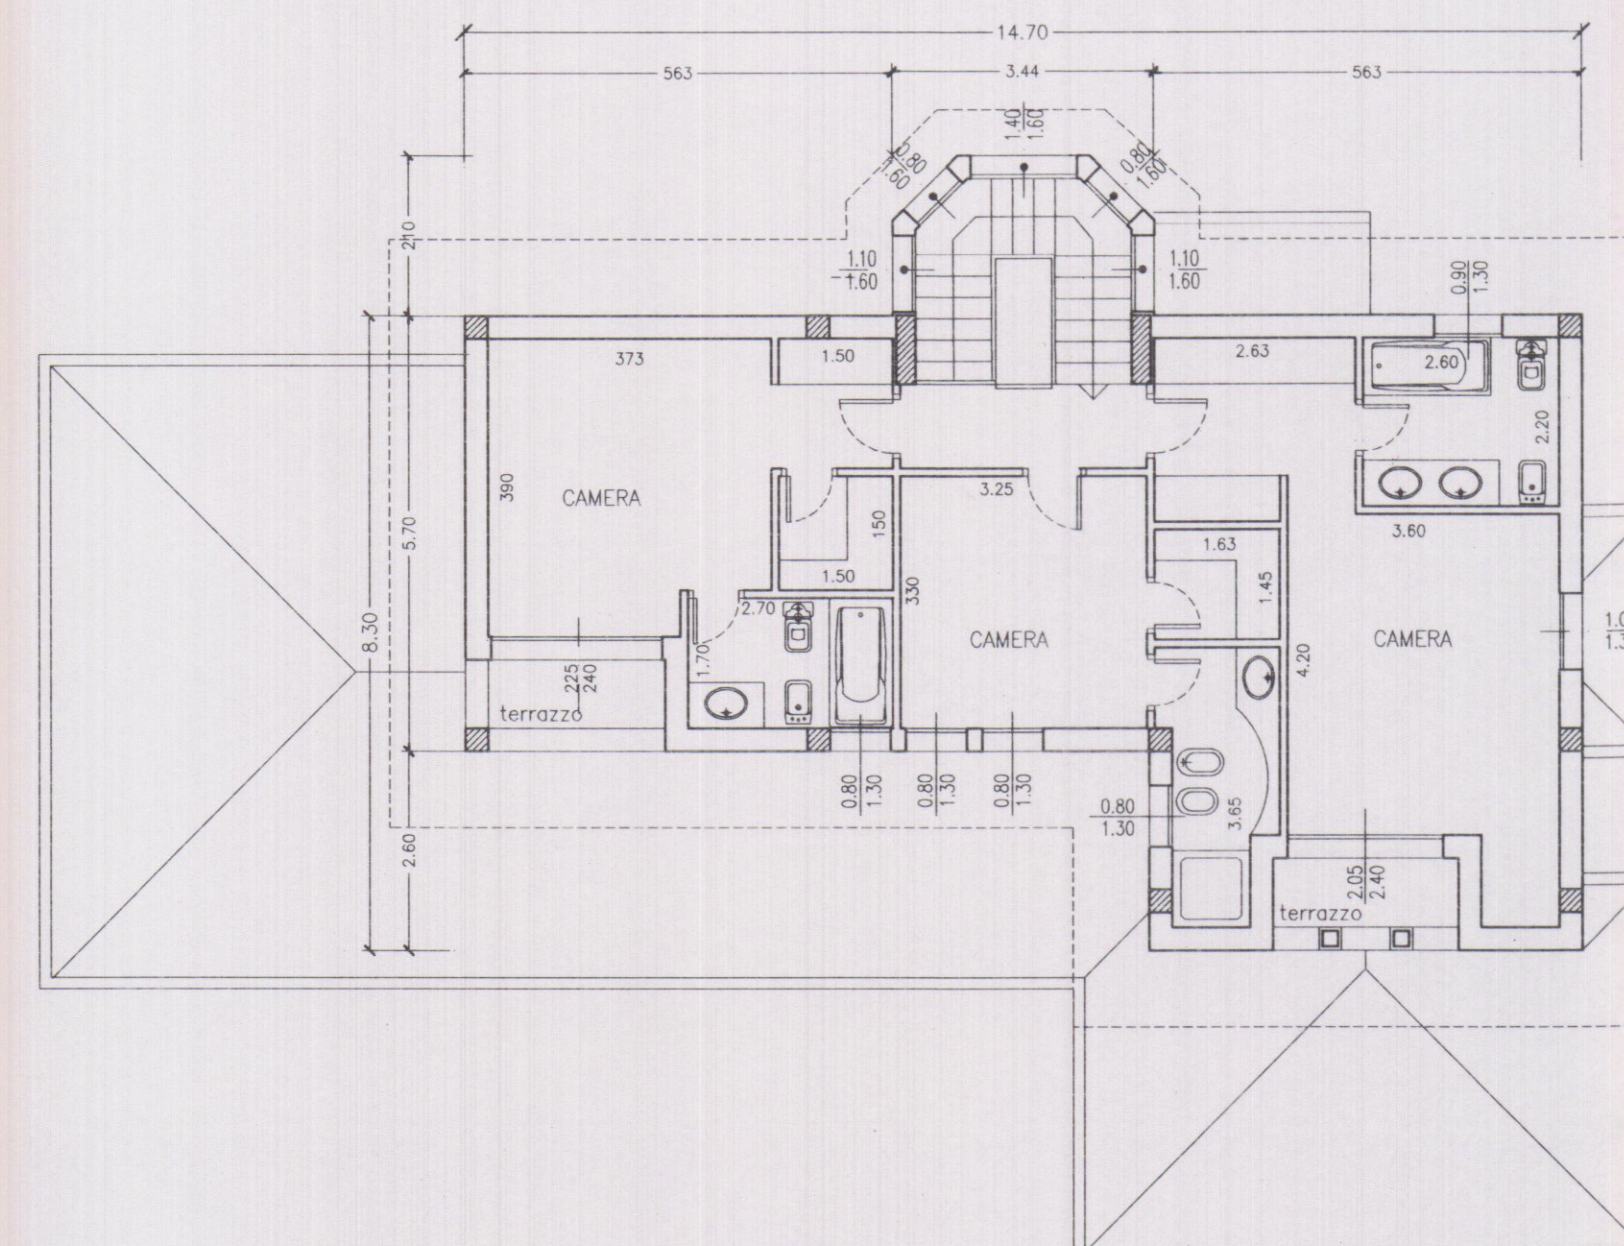

PIANO PRIMO

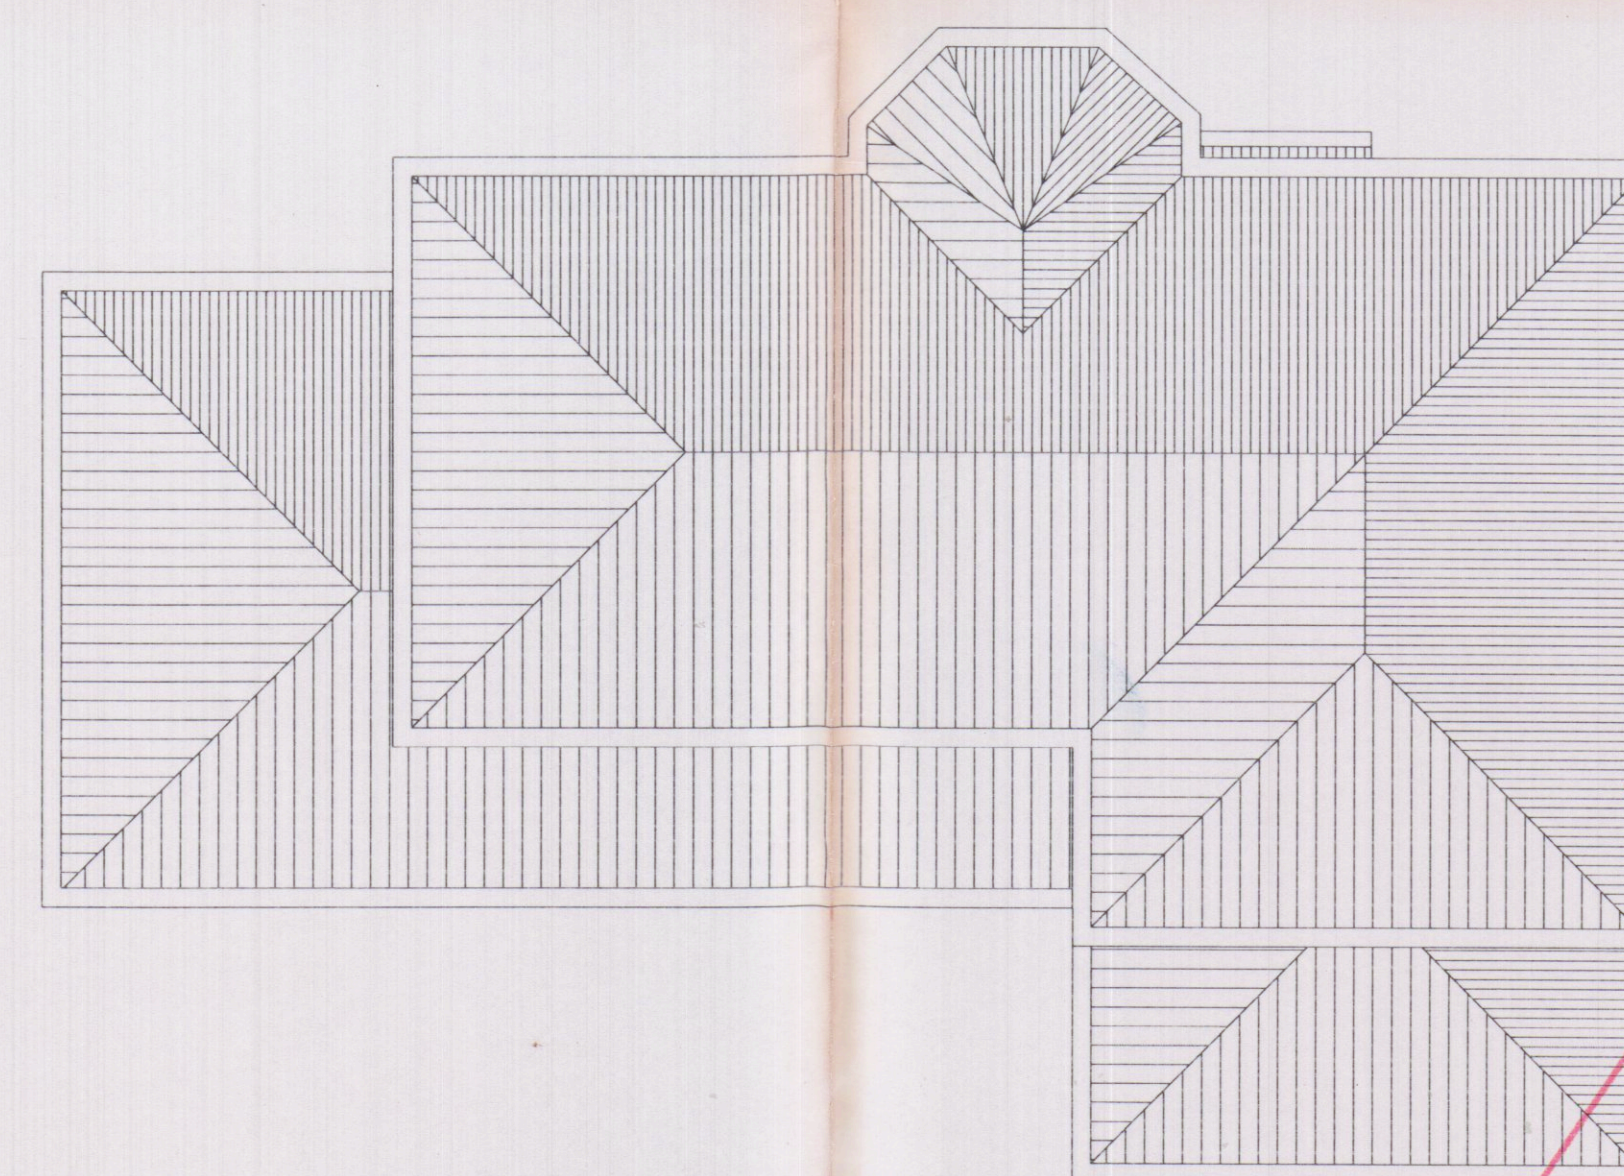


COPERTURE

**SOSTITUITO
IN DATA 17/03/96**

AZIENDA USL N. 1 DI MASSA CARRARA
U.O. DI IGIENE PUBBLICA
Al sensi dell'art. 250 del T.U. n. 462/96
si esprime PARERE FAVOREVOLE
1/8 MAR. 1997
per l'approvazione del presente
progetto.
Il Funzionario Tecnico Istruttore

STATO VARIATO

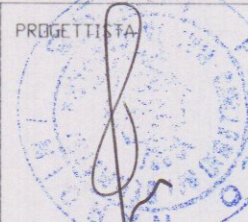STUDIO TECNICO PROFESSIONALE GEOMM. NARDINI F. TONINI G. VIA ROMA N.6 - 54033 CARRARA - TEL. 0585-72344					PROGETTISTA 	
PROPRIETA:		PIER MARCO FONTANA				DIRETTORE DEI LAVORI
LAVORO:		Fabbricato di civile abitazione Variante alla C.E. n.7 del 01/09/95				
TAVOLA:		PIANTE				PROPRIETARIO
DATA	SCALA	N. D'ORDINE	RIFERIMENTO	DISegnATA	TAV. N.	
dicembre 96	1/2000 1/500 1/100				3v.	
					SCHEDA	