

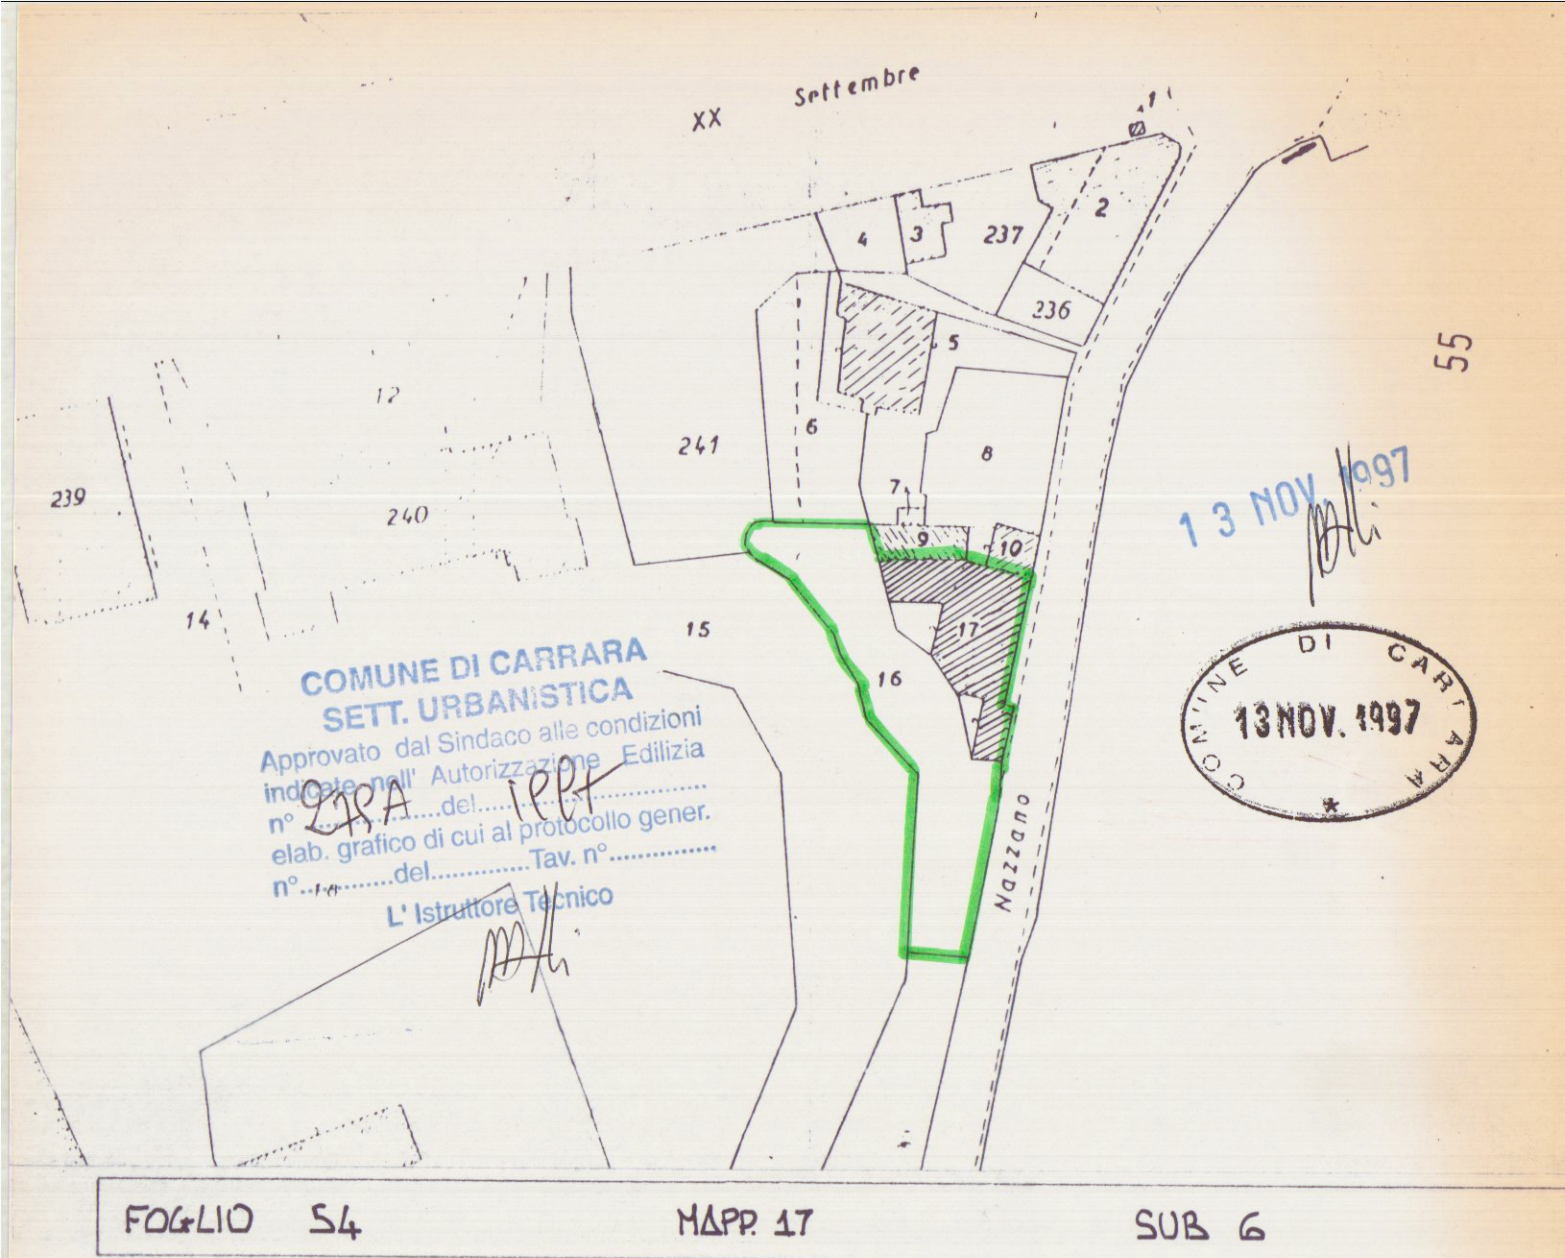
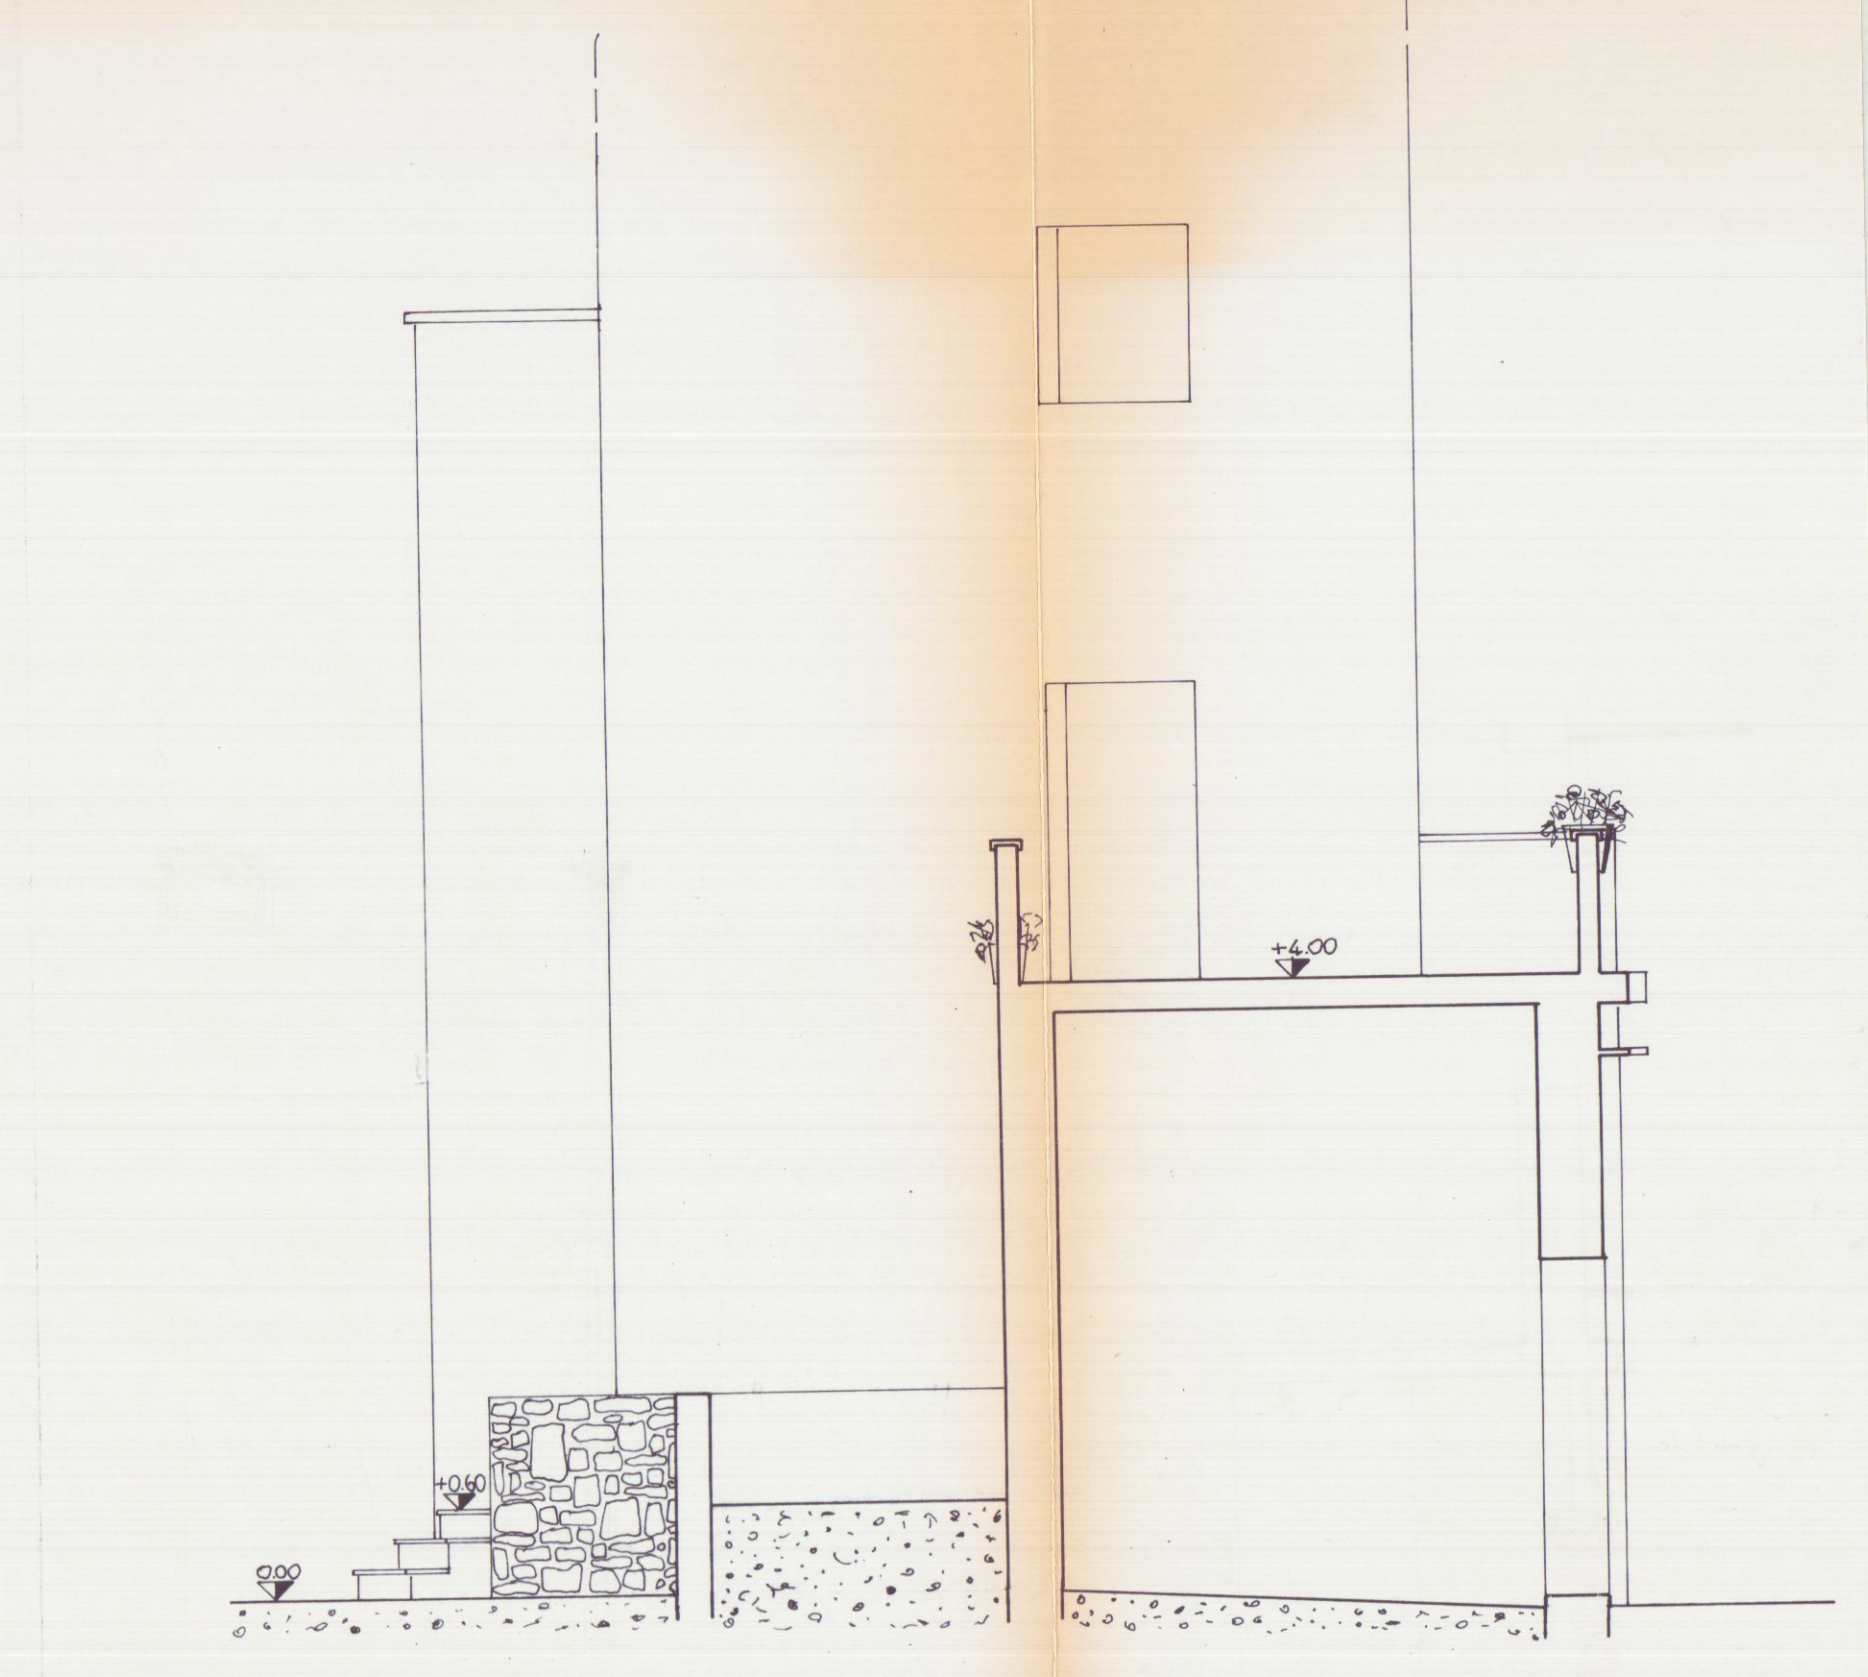
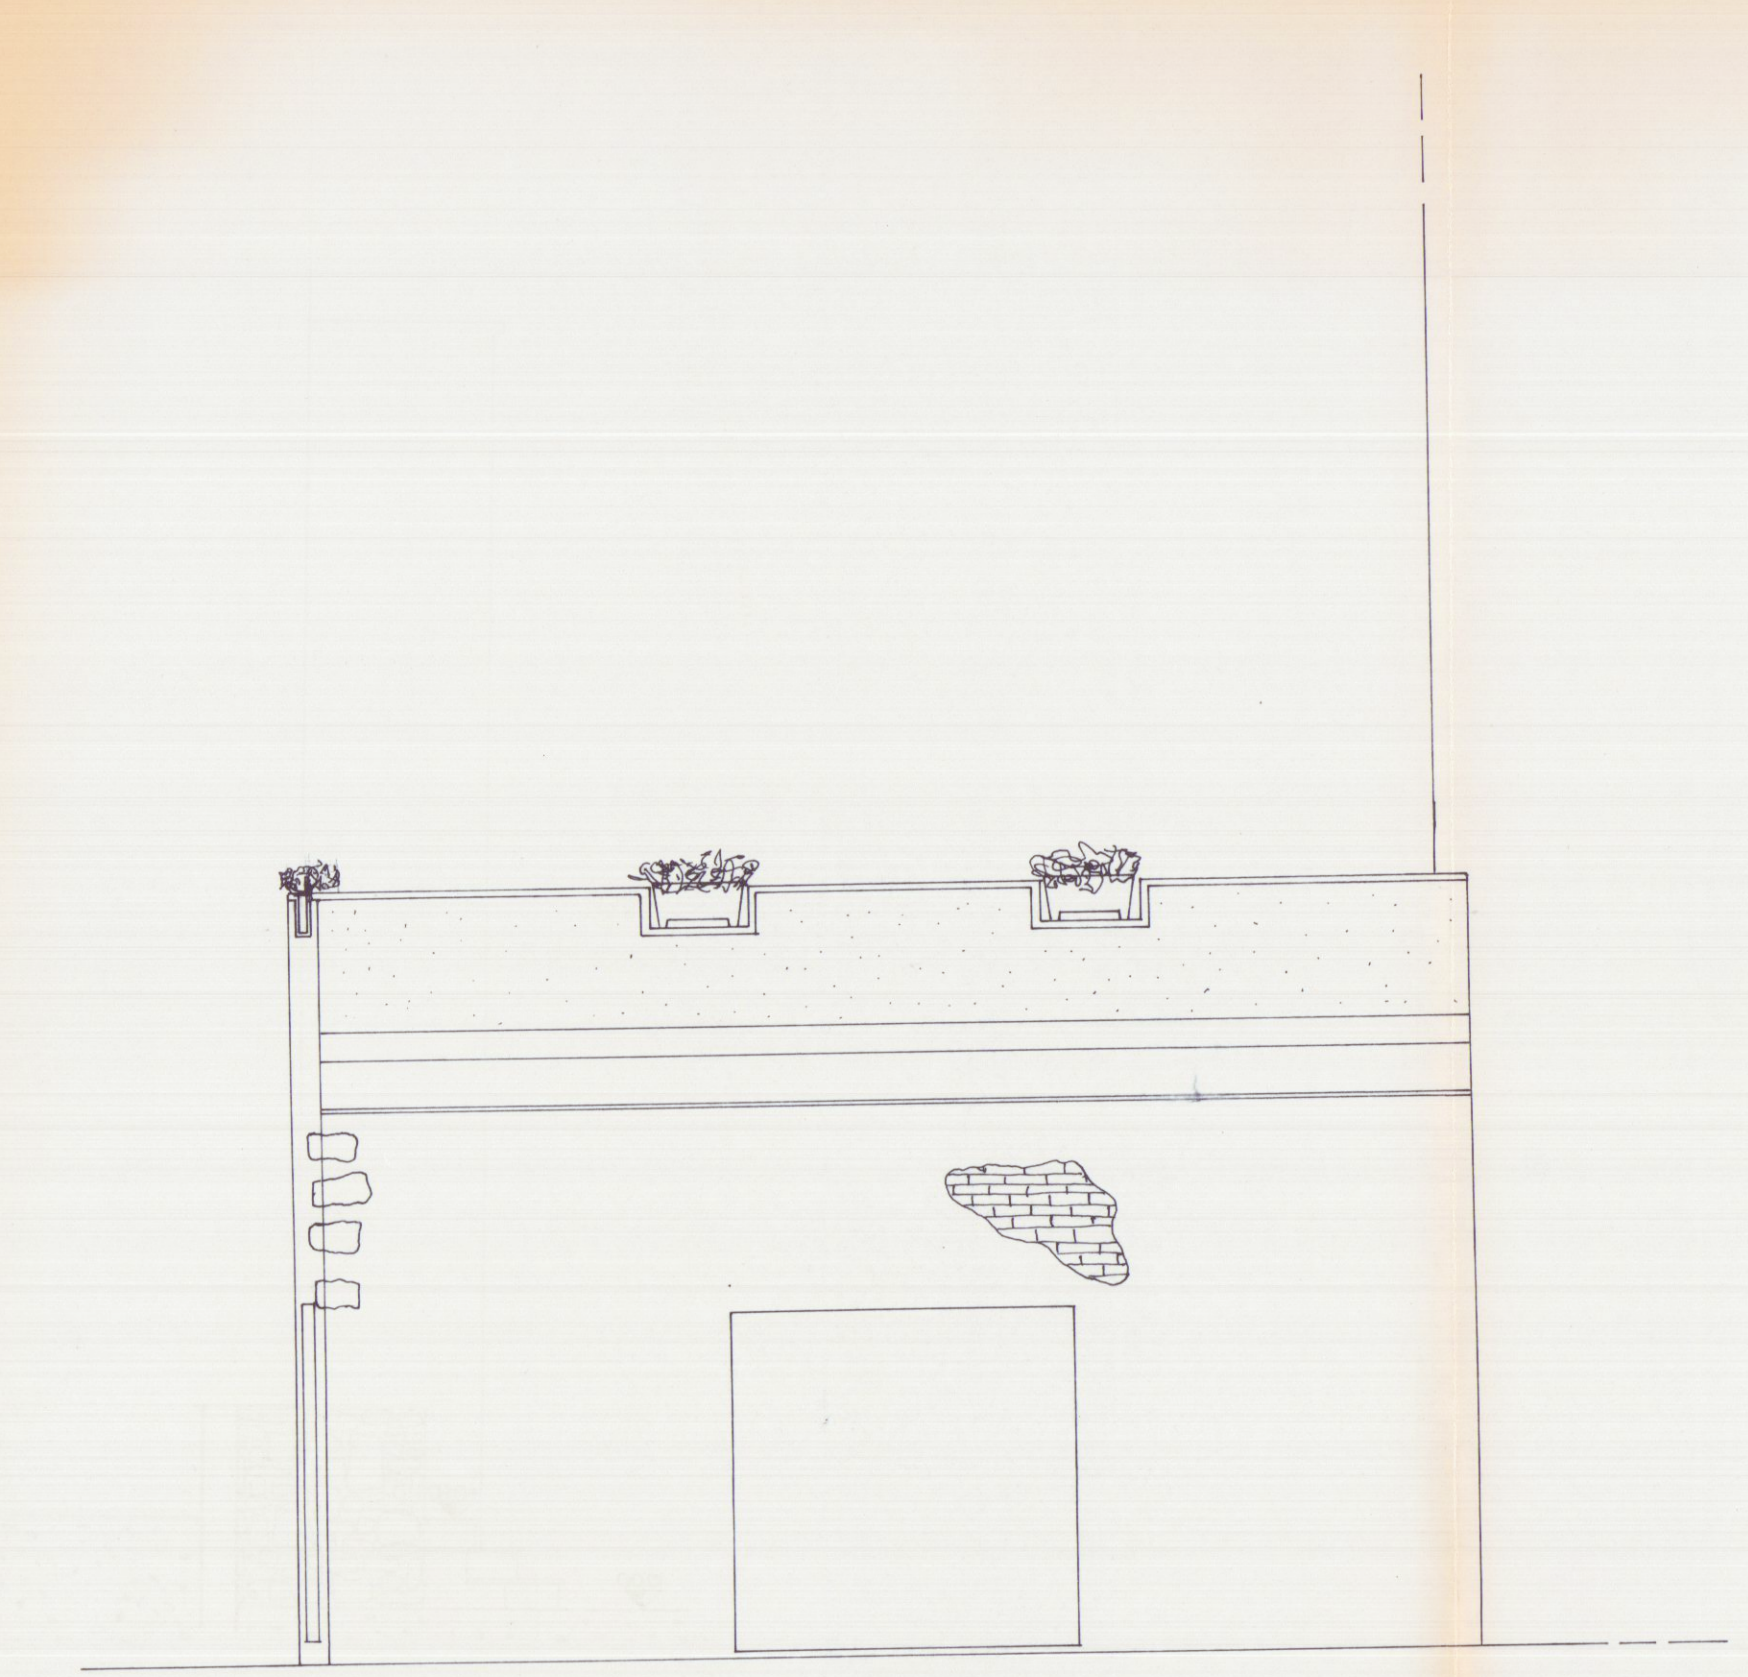
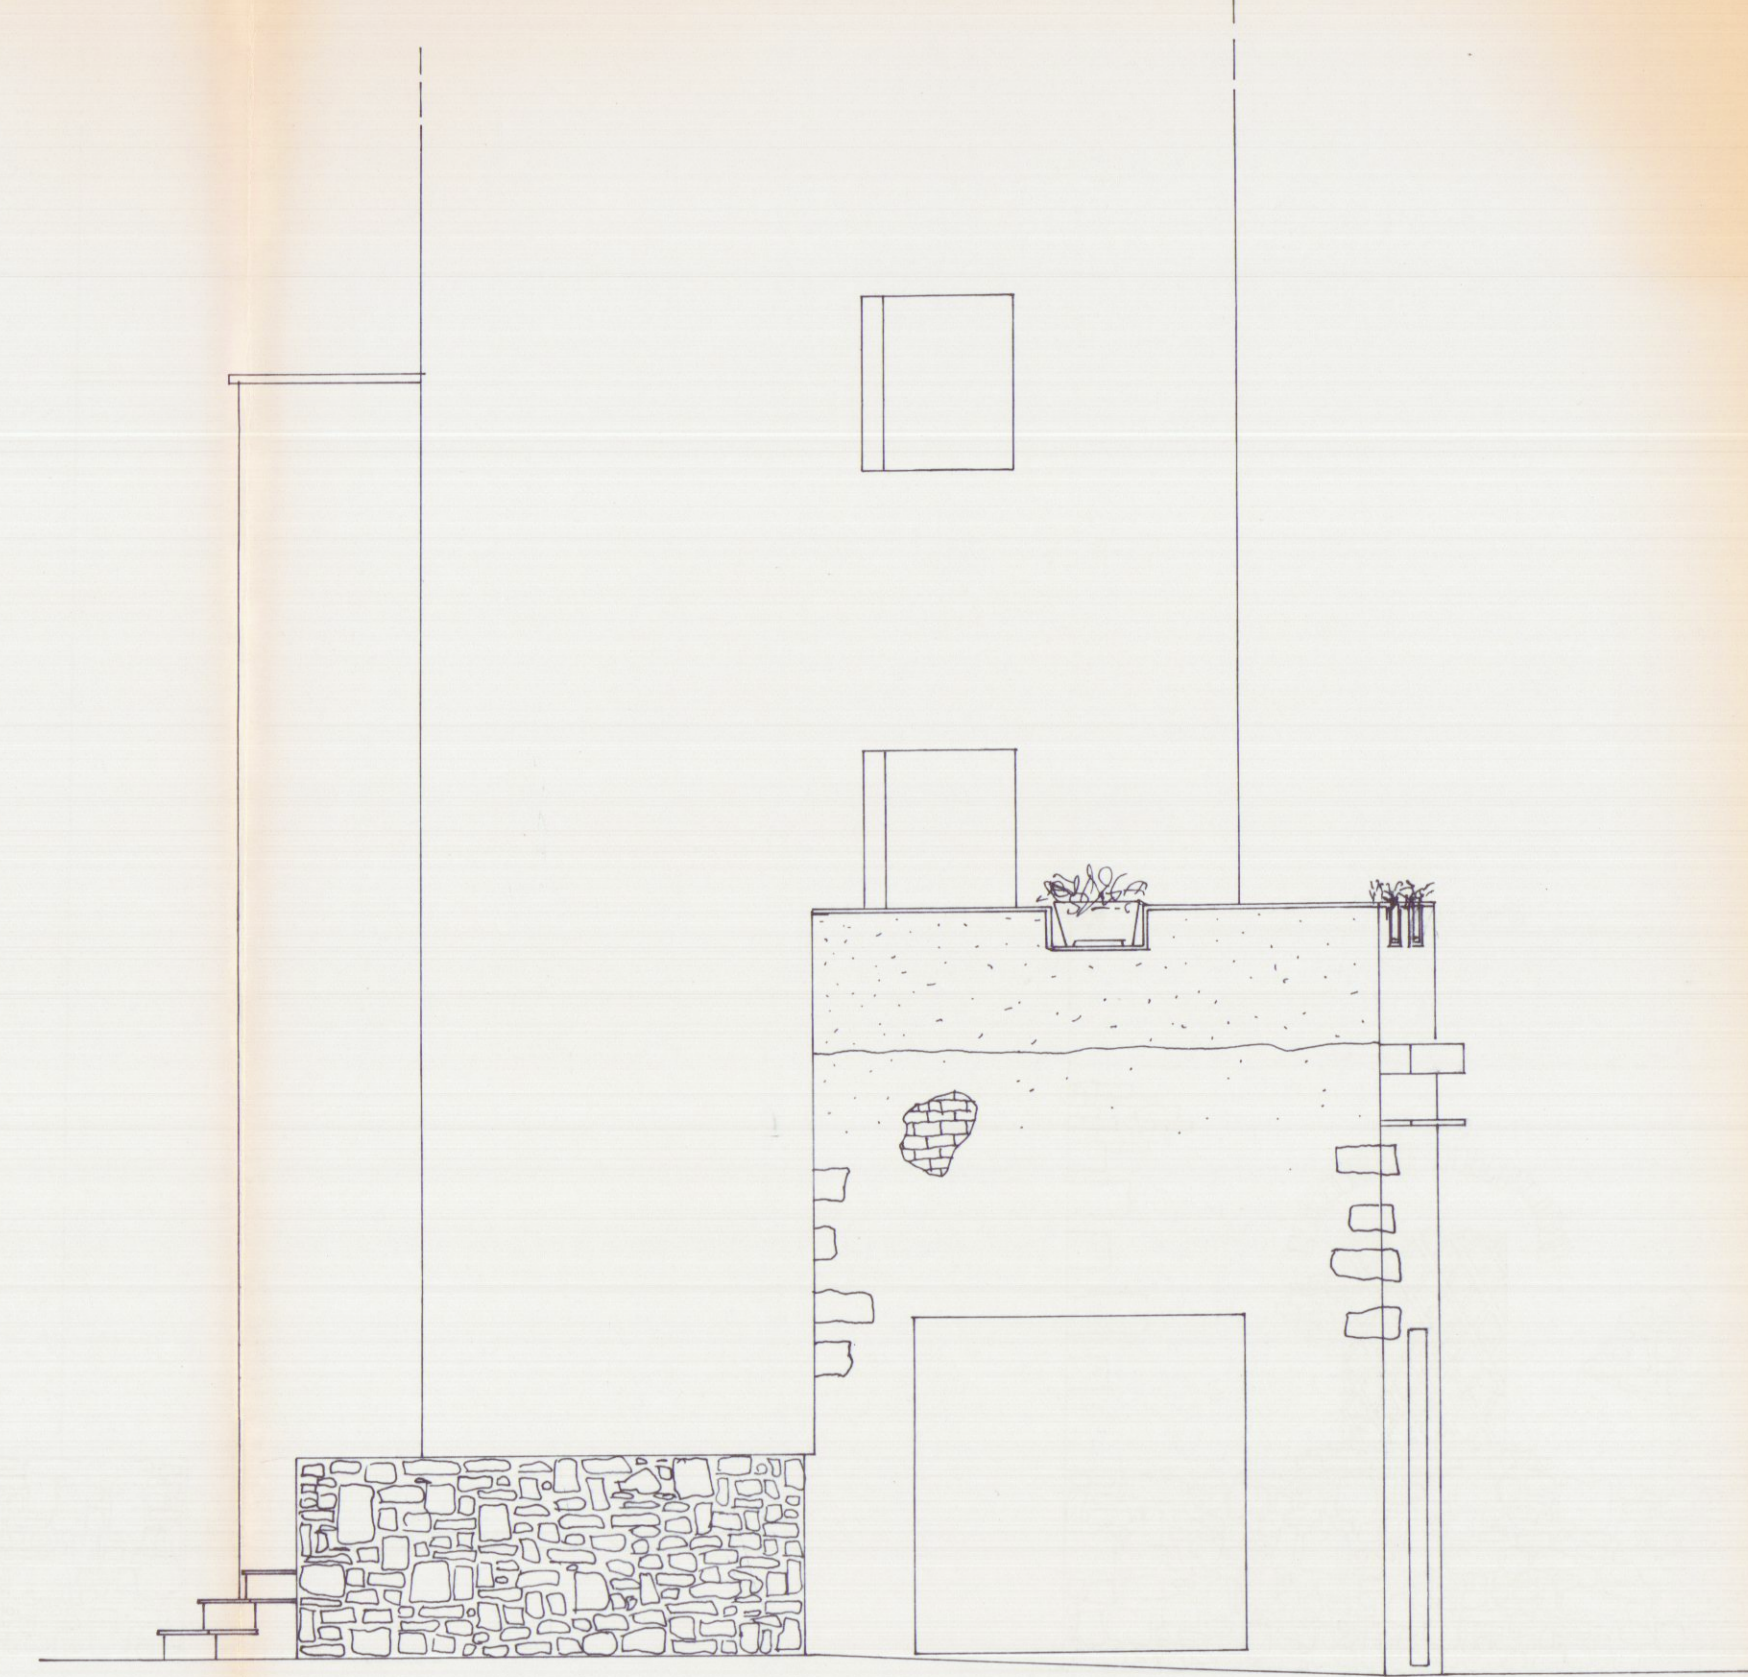


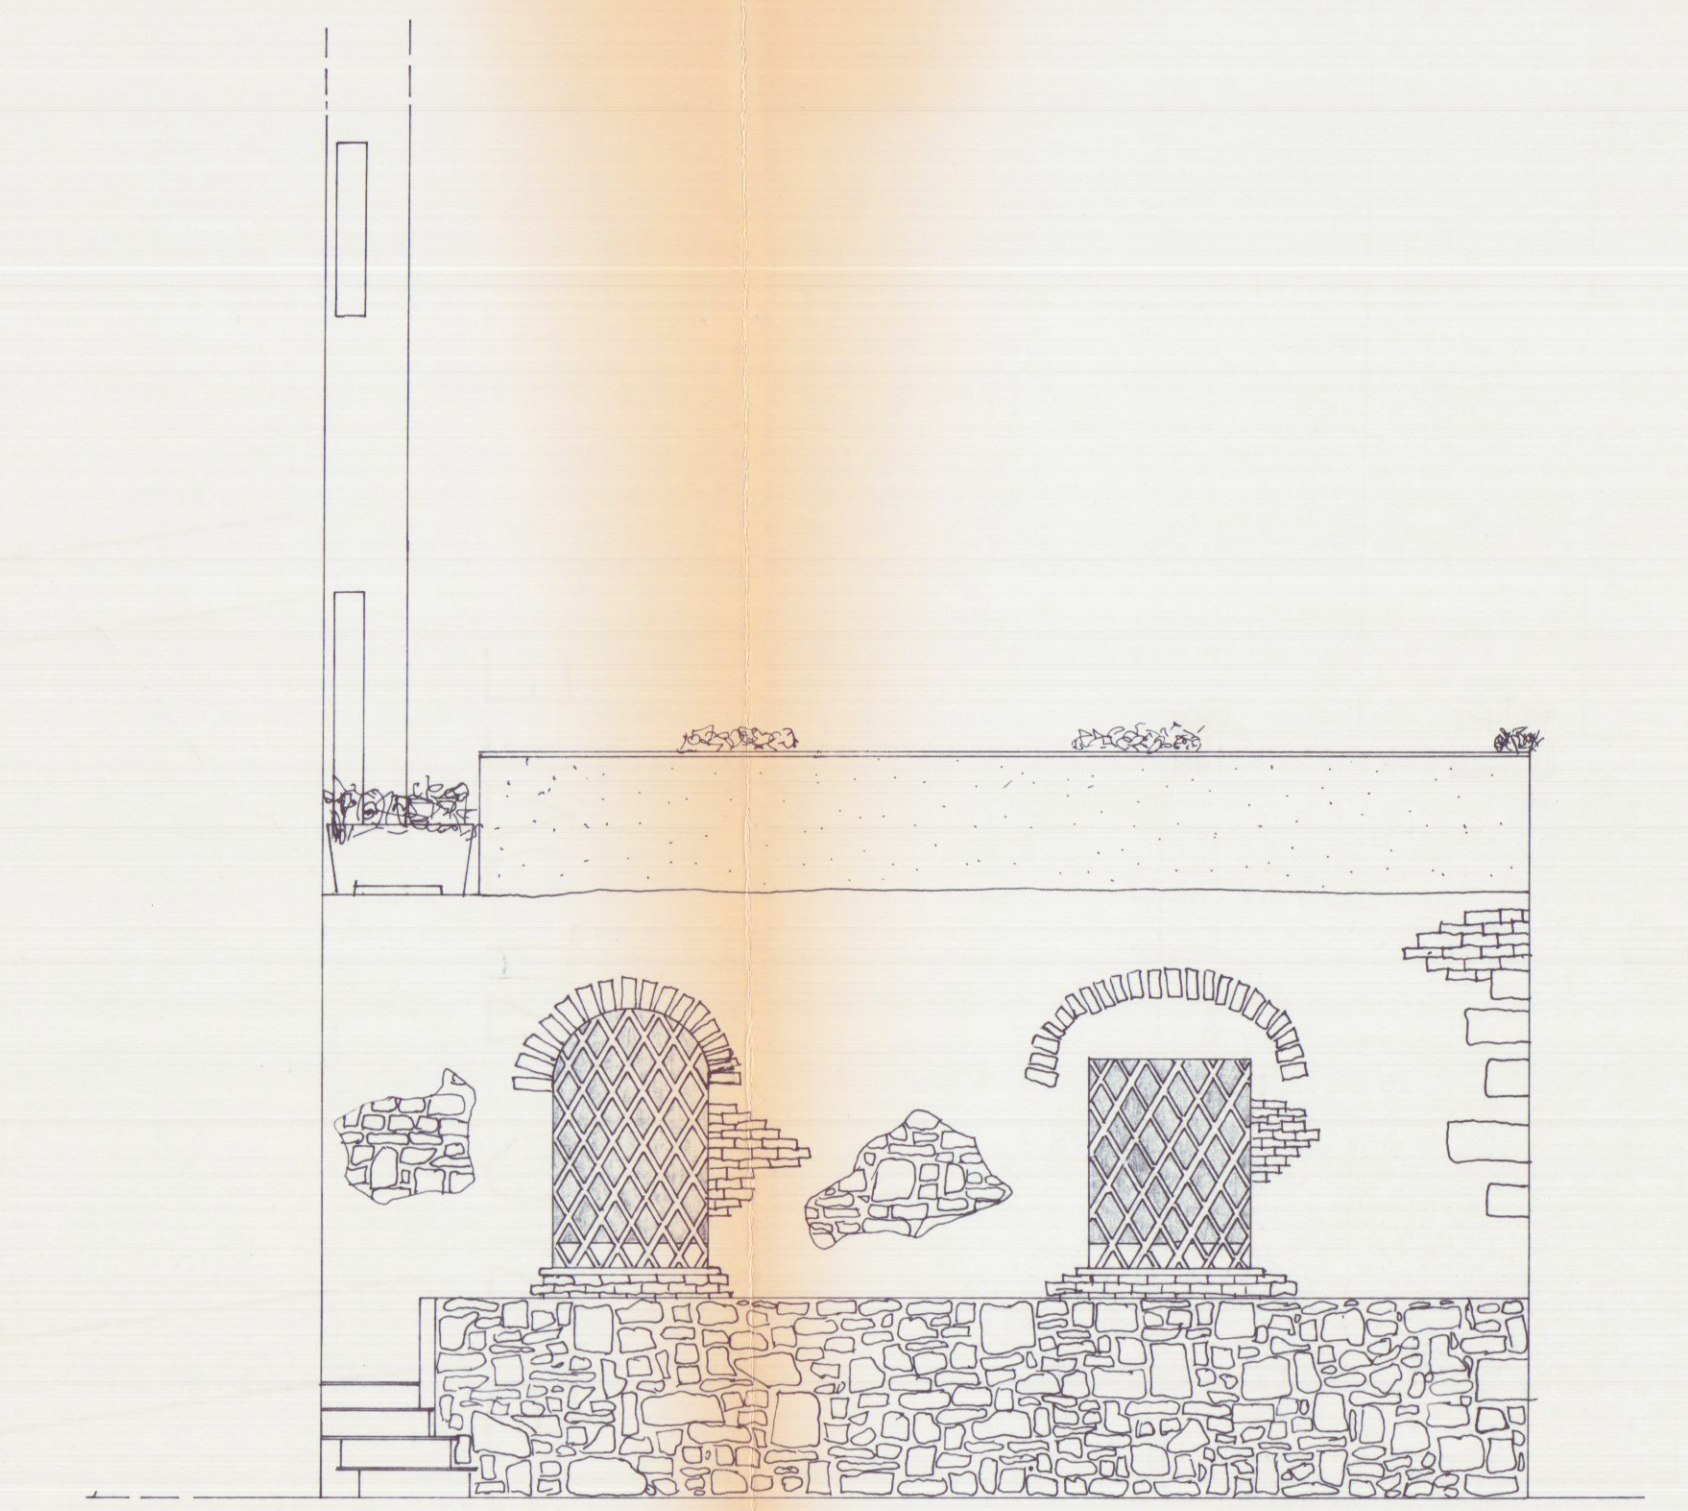

COMUNE di CARRARA

OGGETTO RICHIESTA DI AUTORIZZAZIONE EDILIZIA GRATUITA PER LA REALIZZAZIONE DI UNA SCALA ESTERNA E L'INSTALLAZIO- NE DI UNA POMPEIANA. <i>Borini Amalia</i> <i>Borini</i>			
TAVOLA n° UNICA	PROPRIETARIO BORRINI AMALIA BORRINI FRANCESCO	PROGETTISTA STUDIO TECNICO Geom. FABIO MUSETTI Via Tro a Segno, 7 54033 CARRARA C.F. 02871540222 Part. IVA 00548270450	TAVOLA SVILUPPO PLANIM. PIANTE PROSPETTI SEZIONI
SCALA 1:50	UBICAZIONE VIA PROVINCIALE CARRARA ALENZA 7	DATA * 9 OTT. 1997	

STATO ATTUALE

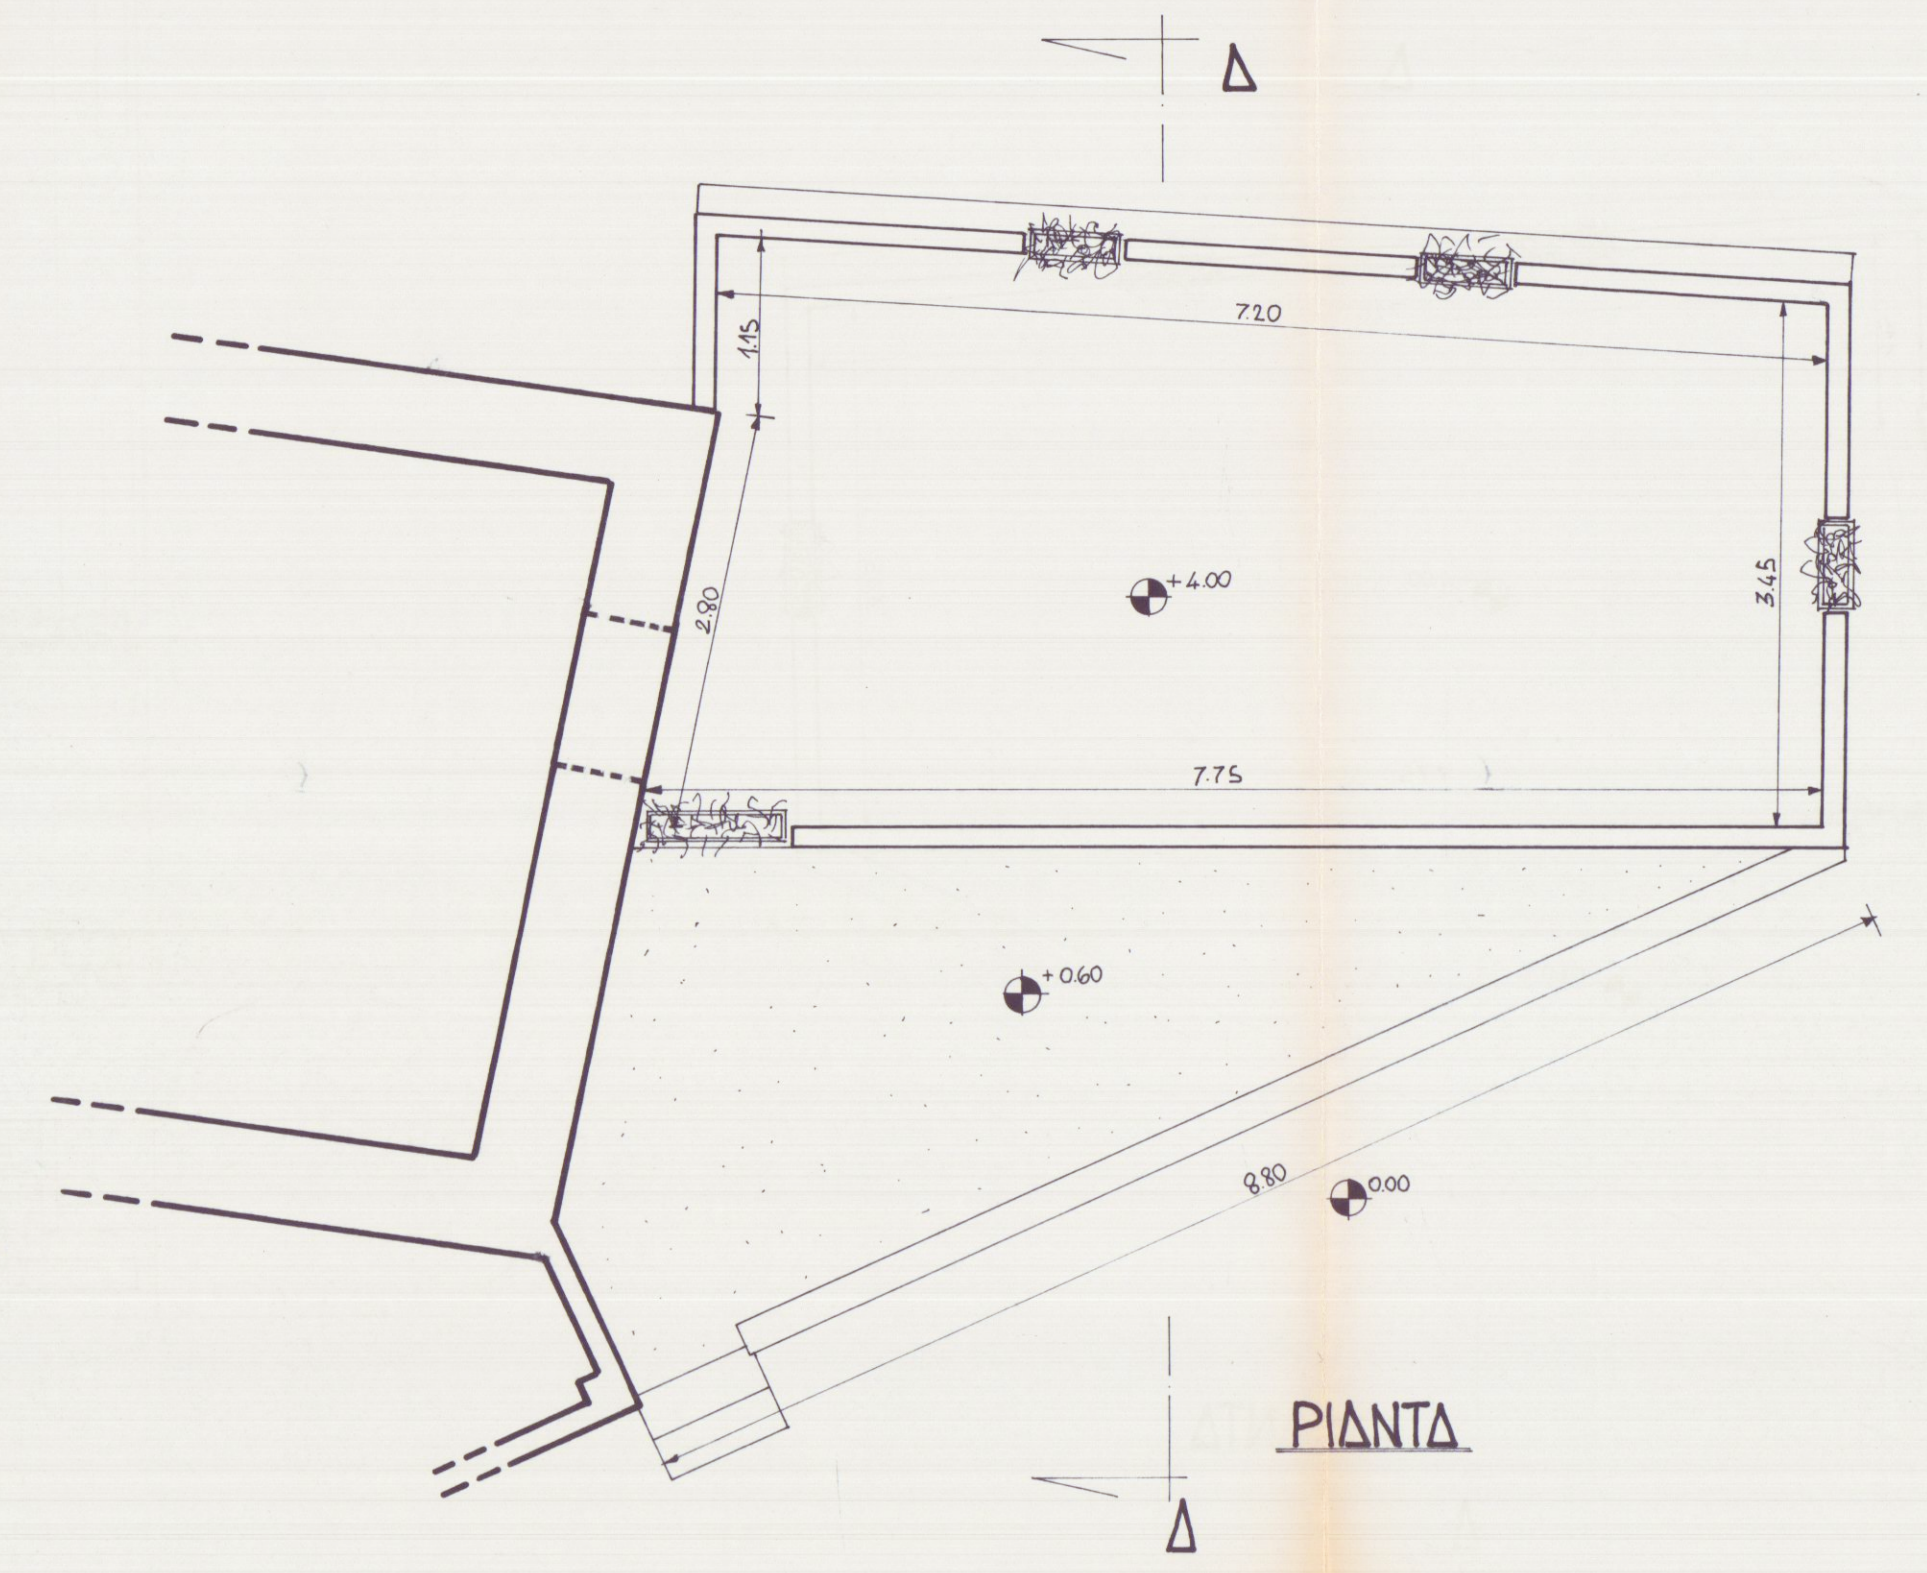

STATO DI PROGETTO

