


spazio riservato al protocollo generale		spazio riservato al protocollo di settore	
COMUNE DI CARRARA 14 SET. 2003 Prot. n° 33.626		Il Dirigente Responsabile del procedimento è nominato IL DIRIGENTE	

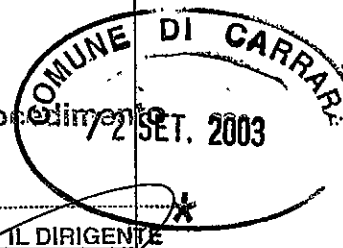

☐ DENUNCIA INIZIO ATTIVITA' N° /	☐ VARIANTE ai sensi art. 9, comma 3, L.R. 52/99 alla D.I.A. N° /	☐ VARIANTE ai sensi art. 32 L.R. 52/99 alla D.I.A. N° /	☐ VARIANTE ai sensi art. 39 L.R. 52/99 alla D.I.A. N° /
--	---	--	--

Responsabile del procedimento

Le nominate Grou. MARINUS
IL DIRIGENTE

Al Signor **Sindaco** del Comune di **Carrara**

ATTESTAZIONE DI CONFORMITA'
Art. 2, comma 2, lettera b), L.R. 14.10.1999 n° 52
Art. 9, comma 1, L.R. 14.10.1999 n° 52

I sottoscritti

Biagi Anna Maria, nata a Pisa (PI) il 01/01/1939 e residente in Carrara, via Perticata n° 27 (C.F.BGINMR39A41G702S) in qualità di comproprietaria;

Carrai Leonella, nata a Carrara il 24/10/1929 e residente in Carrara, via Perticata n° 27 (C.F.CRLLLL29R64B832R) in qualità di comproprietaria;

Carrai Enrico, nato a Affanfacorff (Germania) il 28/03/1966 e residente in Carrara, via Adua n° 5 (C.F.CRRNRC66C28Z112B) in qualità di comproprietario;

con l'impegno comunque a comunicare immediatamente ogni nostra variazione in proposito,

DENUNCIANO

a norma della vigente legislazione in materia urbanistica ed edilizia ed ai sensi e per gli effetti della L.R. 14.10.1999 n° 52, l'inizio dell'attività relativa alle seguenti opere:

lavori di manutenzione straordinaria alla copertura, da realizzarsi sull'edificio posto in Carrara, via Perticata n° 27, censito catastalmente al foglio **73**, mappale **34**, con destinazione d'uso residenziale producendo, quale parte integrante e sostanziale della presente denuncia di inizio dell'attività la seguente documentazione:

Atti notori;

fotocopie documenti d'identità;

relazione tecnica asseverata;

stralcio catastale;


visure catast.immobile

stralcio P.R.G.

aereofoto;

fotografie;

ab.grafici.

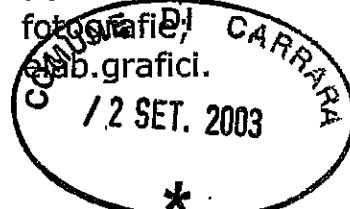

DICHIARANO

che il Progettista dei Lavori è **Antonio Meccheri**, nato a Carrara il 14/10/65 e residente a Carrara in via A.Bertoloni n° 3 (C.F.MCCNTN65R14B832B), iscritto all'Albo Professionale dei Geometri della Provincia di Massa Carrara al n° 745, con studio professionale in Carrara, via A.Bertoloni n° 3 (tel 0585/632514-fax 0585/632514),

che il Direttore dei Lavori è **Antonio Meccheri**, nato a Carrara il 14/10/65 e residente a Carrara in via A.Bertoloni n° 3 (C.F.MCCNTN65R14B832B), iscritto all'Albo Professionale dei Geometri della Provincia di Massa Carrara al n° 745, con studio professionale in Carrara, via A.Bertoloni n° 3 (tel 0585/632514-fax 0585/632514),

che le opere saranno eseguite in economia diretta;

che l'intervento non e' soggetto all'ambito di applicazione del D.Lgs n° 494/96;

di essere edotti che, ai sensi e per gli effetti dell'art. 9, comma 1, della L.R. 14.10.1999 n° 52, le opere avranno inizio dopo 20 (venti) giorni dalla data di presentazione della denuncia di inizio dell'attività,

di essere edotti che, ai sensi e per gli effetti dell'art. 9, comma 4, della L.R. 14.10.1999 n° 52, la presente denuncia di inizio dell'attività consente l'esecuzione dei relativi lavori entro il termine massimo di 3 (tre) anni,

di essere edotti dell'obbligo di comunicare, ai sensi e per gli effetti dell'art. 11, comma 1, della L.R. 14.10.1999 n° 52, la data di ultimazione dei lavori descritti nella presente denuncia di inizio dell'attività, oltre a quello di trasmettere la certificazione di conformità dell'opera realizzata al progetto presentato, redatta da professionista abilitato,

che le opere da realizzare non ledono diritti di terzi.

Carrara, li

Sig.ra **Biagi Anna Maria**

Biagi Anna Maria

Sig.ra **Carrai Leonella**

Leonella Carrai

Sig.re **Carrai Enrico**

Carrai Enrico

DICHIARAZIONE SOSTITUTIVA DELL' ATTO DI NOTORIETA'

L. 4 Gennaio 1968 n° 15
D.P.R. 20 Ottobre 1998 n° 403



La sottoscritta **BIAGI ANNA MARIA** nata a **Pisa** il **01/01/1939** e residente in **Carrara** via **Perticata** n° 27 (C.F. BGINMR39A41G702S)

essendo a conoscenza delle sanzioni penali richiamate dall'art. 26 della L. 4.1.1968 n° 15 in caso di falsità in atti e dichiarazioni mendaci

D I C H I A R A

ai fini della titolarità di cui all'art. 4 della L. 28.1.1977 n°10, di esserecomproprietaria della copertura all'immobile sito in Carrara via Perticata n°27

Carrara, li **23 GIU 2003**

Il dichiarante

Il funzionario addetto

☐ *Biagi Anna Maria*

.....

(nel caso in cui la presente non venga sottoscritta alla presenza del funzionario addetto si allega copia fotostatica del documento d'identità)

A conferma dell'accettazione dell'incarico ricevuto:

IL DIRETTORE DEI LAVORI
(timbro e firma)


IL RESPONSABILE DELLA SICUREZZA
(timbro e firma)



LA DITTA ESECUTRICE
(timbro e firma)

.....

D. P. R. 30 Ottobre 1958 n. 403
L. 4 Gennaio 1978 n. 12

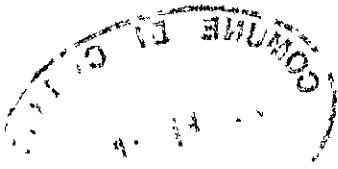

Il sottoscritto **BIAGI ALINA MARIA** nata a Pisa il 01/01/1939 e residente in Cantù via ... n. 27 (C.F. ... 010101039) ...

... essendo a conoscenza delle sanzioni penali richiamate dall'art. 26 della ... n. 1.1968 n. 15 in caso di falsità in tutti i dichiarazioni mendaci

DICHIARA

ai fini della titolarità di cui all'art. 4 della L. 28.1.1977 n. 10, di ... essere proprietaria della casa ... in via ... n. 27

Cantù, il ... 23 GIU 2003

Il funzionario addetto


Il dichiarante

(in caso di falsità, l'asserzione non veritiera comporta la sanzione del funzionario ... se all'atto formale del documento)

... confermando l'asserzione dell'incarico ricevuto

IL RESPONSABILE DELLA SICUREZZA
(timbro e firma)

IL TITOLARE DEI LAVORI
(timbro e firma)


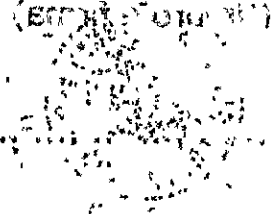


LA LITTA ...
(timbro e firma)

.....

Cognome..... **BIAGI**
 Nome..... **ANNA MARIA**
 nato il..... **01/01/1939**
 (atto n..... **22** P..... **1** S.....)
 a..... **PISA (PI)**
 Cittadinanza..... **ITALIANA**
 Residenza..... **CARRARA (MS)**
 Via..... **PERTICATA, 27**
 Stato civile.....
 Professione..... **CASALINGA**
 CONNOTATI E CONTRASSEGNI SALIENTI
 Statura..... **1,50**
 Capelli..... **Castani Chiari**
 Occhi..... **Castani**
 Segni particolari.....


 Firma del titolare..... **Biagi Anna Maria**
 CARRARA..... **27/05/2003**
 Impronta del dito.....
 IL SINDACO
 IL FUNZIONARIO INCARICATO
 (Dr. Franco Fabrizio)
 Imposta
 Provata
 di
 Comune
 € 3,25

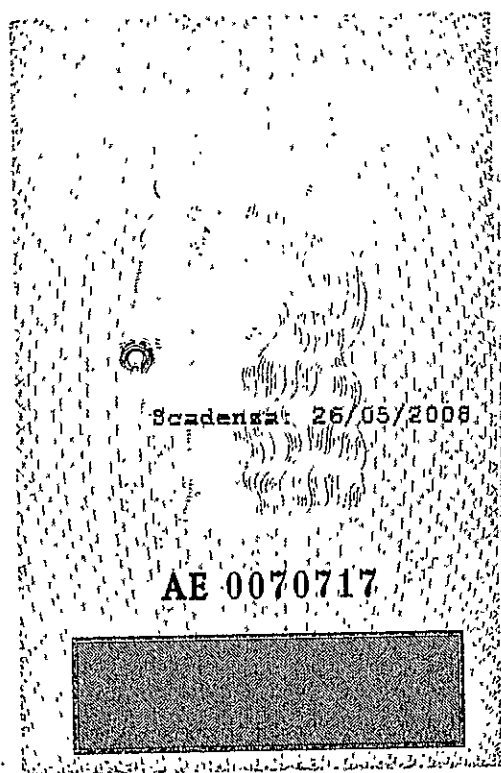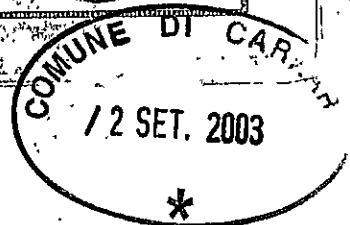DICHIARAZIONE SOSTITUTIVA DELL' ATTO DI NOTORIETA'

L. 4 Gennaio 1968 n° 15
D.P.R. 20 Ottobre 1998 n° 403



La sottoscritta **CARRAI LEONELLA** nata a Carrara il 24/10/1929 e residente in Carrara via Perticata n° 27 (C.F. CRRLLL29R64B832R)

essendo a conoscenza delle sanzioni penali richiamate dall'art. 26 della L. 4.1.1968 n° 15 in caso di falsità in atti e dichiarazioni mendaci

D I C H I A R A

ai fini della titolarità di cui all'art. 4 della L. 28.1.1977 n°10, di essere comproprietaria della copertura all'immobile sito in Carrara via Perticata n°27

Carrara, li **23 GIU 2003**

Il dichiarante

Il funzionario addetto

☐
☒ *Leonella Carrai*

.....

(nel caso in cui la presente non venga sottoscritta alla presenza del funzionario addetto si allega copia fotostatica del documento d'identità)

A conferma dell'accettazione dell'incarico ricevuto:

IL DIRETTORE DEI LAVORI
(timbro e firma)

IL RESPONSABILE DELLA SICUREZZA
(timbro e firma)



LA DITTA ESECUTRICE
(timbro e firma)

.....

DICHIARAZIONE SOSTITUTIVA DELL'ATTO DI NOTORIETÀ

D.P. n. 20 Ottobre 1998 n. 403
L. 4 Gennaio 1998 n. 17

La sottoscritta CARRAI LEONELLA nata e residente in Carrara il 24/10/1929 e residente in Carrara
via Porticata n. 27 (C.F. 0211230451 PR)

essendo a conoscenza delle sanzioni penali richiamate dall'art. 26 della
L. 4/1/1998 n. 15 in caso di falsità in atti e dichiarazioni mendaci

DICHIARA

la verità della titolarità di cui all'art. 4 della L. 28/1/1927 n. 10, di essere
comproprietaria della condotta all'immobile sito in Carrara via Porticata n. 27

Carrara, il 23 giugno 1998

Il funzionario addetto

Il dichiarante

(In caso in cui la presente non venga sottoscritta dalla presenza del funzionario
addetto si allega copia fotostatica del documento d'identità)

A conferma dell'accettazione dell'atto è tenuto:

IL RESPONSABILE DELLA SIUREZZA
(timbro e firma)

IL DIRETTORE DEI LAVORI
(timbro e firma)

LA DITTA ESECUTRICE
(timbro e firma)

PASSAPORTO
PASAPORTE / PAS / REISEPASS / ΔΙΑΒΑΤΗΡΙΟ / PASSPORT
PASSEPORT / PAS / PASPOORT / PASSAPORTE / PASSI / PASS

T

REPUBBLICA ITALIANA

Tipo. Type. Type. Codice pass. Code of issuing State. Code du pays émetteur: Passaporto N°. Passport No. Passeport N°

PASSAPORTO
PASSPORT
PASSEPORT

Cognome, Surname, Nom. (1)

817214 X

CARRAI
 Nom, Given Names, Prénoms (2)

LEONELLA
Cittadinanza. Nationality. Nationalité. (3)

ITALIANA
Data di nascita. Date of birth Date de naissance. (4)

24 Oct / Oct 1929
Sesso: Sex, Sexe (5) Luogo di nascita. Place of birth. Lieu de naissance, (6)

F **CARRARA (MS)**
Data di rilascio: Date of issue: Date de délivrance: (7)

17 Lug / Jul 2002
Data di scadenza - Date of expiry - Date d'expiration (8)

16 Aug / Jul 2007

~~Autorità~~. Authority. Autorité. (9)

PER IL MINISTERO

11 Delegates

Sergio Salas

[illegible]

817214X<<8ITA2910242F0707169<<<<<<<<<<<<<02

DICHIARAZIONE SOSTITUTIVA DELL' ATTO DI NOTORIETA'

L. 4 Gennaio 1968 n° 15
D.P.R. 20 Ottobre 1998 n° 403



Il sottoscritto **CARRAI ENRICO** nato a **Offenbach (Germania)** il **28/03/1966** e residente in **Carrara via Adua n° 5 (C.F. CRRNRC66C28Z112B)**

essendo a conoscenza delle sanzioni penali richiamate dall'art. 26 della L. 4.1.1968 n° 15 in caso di falsità in atti e dichiarazioni mendaci


D I C H I A R A

ai fini della titolarità di cui all'art. 4 della L. 28.1.1977 n°10, di essere comproprietario della copertura all'immobile sito in Carrara via Perticata n°27

Carrara, li 23 Giu 2003

Il dichiarante

Il funzionario addetto

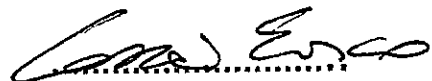☐ 


.....

(nel caso in cui la presente non venga sottoscritta alla presenza del funzionario addetto si allega copia fotostatica del documento d'identità)

A conferma dell'accettazione dell'incarico ricevuto:

IL DIRETTORE DEI LAVORI
(timbro e firma)

IL RESPONSABILE DELLA SICUREZZA
(timbro e firma)

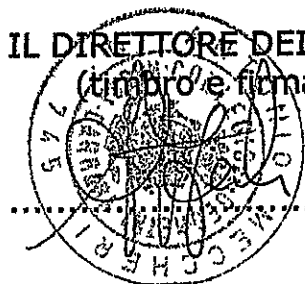

.....

LA DITTA ESECUTRICE
(timbro e firma)

.....

DICHIARAZIONE SOSTITUTIVA DELL' ATTO DI NOTORIETÀ

D.P.R. 30 Ottobre 1998 n° 403
L. 4 Gennaio 1998 n° 15

Il sottoscritto **CARRAI ENRICO** nato a **Onepach (Germania)** il **28/03/1956** e residente in **Cartara via Aqua n° 5 (C.F. GRNR03602821123)**
essendo a conoscenza delle sanzioni penali richiamate dall'art. 26 della L. 4.1.1998 n° 15 in caso di falsità in atti e dichiarazioni menzoci

DICHIARAZIONE

ai fini della titolarità di cui all'art. 26 L. 1.1977 n° 10, di essere proprietario della copertura all'immobile sito in **Cartara via Pubblica n° 27**

Cartara, il 25 Gio 2003

Il funzionario addetto

Il dichiarante



(nel caso in cui la presente non venga sottoscritta alla presenza del funzionario addetto si allega copia fotostatica del documento d'identità)

A conferma dell'accettazione dell'incarico ricevuto:



IL RESPONSABILE DELLA SICUREZZA
(timbro e firma)

IL DIRETTORE DEI LAVORI
(timbro e firma)


LA DITTA ESECUTRICE
(timbro e firma)

Cognome... CARRAI
 Nome... ENRICO
 nato il... 28/03/1966
 (atto n. ... P ... S ...)
 a... OFFENBACH (D) GERMANIA
 Cittadinanza... ITALIANA
 Residenza... CARRAI (ME)
 Via... VIA ABUJA N°5
 Stato civile... Coniugato
 Professione... OPERAIO
 CONNOTATI E CONTRASSEGNI SALIENTI
 Statura... 1,70
 Capelli... Castani
 Occhi... Verdi
 Segni particolari...


 Firma del titolare... *Enrico Carrai*
 CARRAI
 25/09/2003
 D'ORDINE DEL SINDACO
 Impronta del dito indice sinistro
 Il FUNZIONARIO INCARICATO
 (Dr. Franca Fabrizi)
 Imposta
 di bollo
 di € 5,25
 COMUNE DI CARRAI
 12 SET 2003
 *

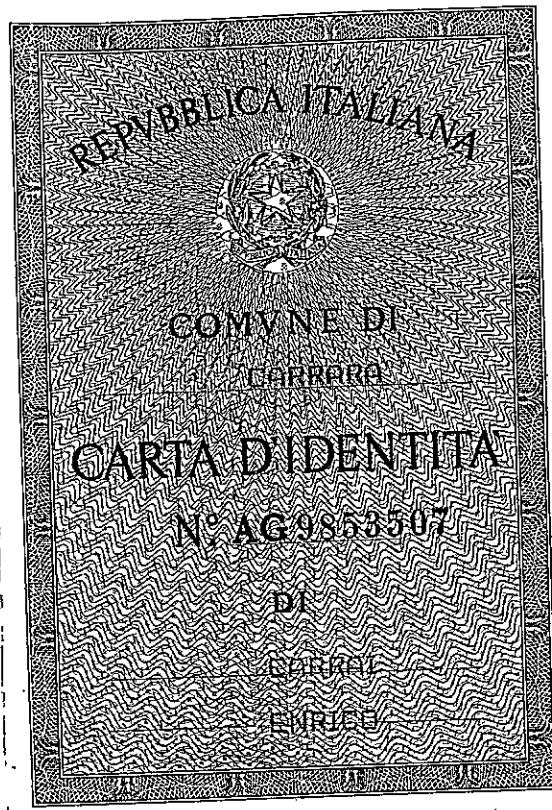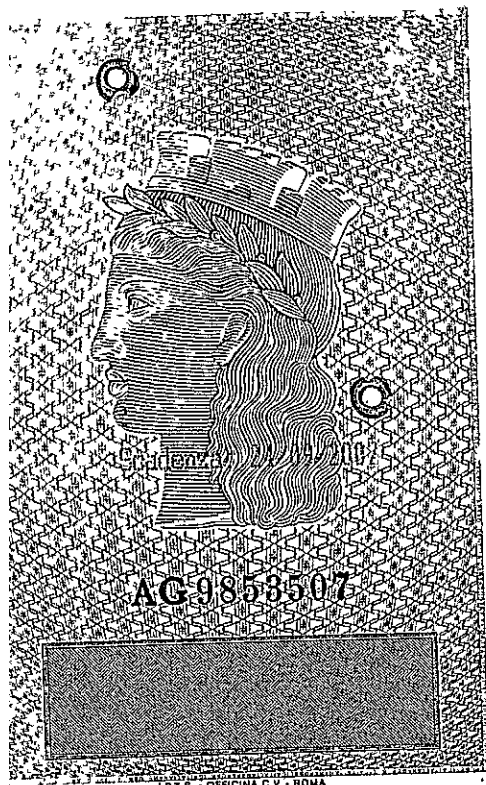

**RELAZIONE TECNICA ASSEVERATA
ATTESTAZIONE DI CONFORMITA'
Art. 9, comma 1, L.R. 14.10.1999 n° 52**

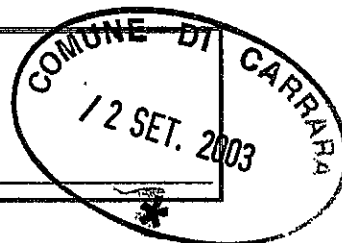

Il sottoscritto **Antonio Meccheri** nato a Carrara il 14/10/65 iscritto all'Albo Professionale dei Geometri della Provincia di Massa Carrara al n° 745 (C.F.MCCNTN65R14B832B), con studio professionale in Carrara via A.Bertoloni n° 3 (tel 0585/632514 - fax 0585/632514), in qualità di Progettista dei Lavori di cui alla presente denuncia di inizio attività e con riferimento all'incarico progettuale, ricevuto dai Sigg.ri *Biagi e Carrai*, residente in Carrara, via A.Bertoloni n° 3

DICHIARA

sotto la propria personale responsabilità ed ai sensi e per gli effetti dell'art. 9 della L.R. 14.10.1999 n° 52:

1) che le opere oggetto della presente denuncia di inizio dell'attività saranno eseguite sull'edificio posto in Carrara via Perticata n° 27, censito catastalmente al foglio **73**, mappale **34**, con destinazione d'uso attuale residenziale e consistono in lavori di manutenzione straordinaria alla copertura, mediante:

- a) demolizione del manto di copertura esistente costituito da onduline in cartone bitumato e strutture lignee di falda;
- b) posa di nuove strutture di falda costituite in muretti in laterizio e profilati ad omega per il fissaggio del manto di copertura;
- c) posa in opera di manto di copertura costituito da pannelli multistrato in alluminio preverniciato rosso-cotto;
- d) posa di canale, converse e discendenti in rame.

e pertanto rientrano nella tipologia d'intervento di cui all'art. 4, comma 2 lettera **b)** della L.R. 52/99,

2) che il fabbricato oggetto della presente denuncia di inizio dell'attività è preesistente all'anno 1942, come da atto sostitutivo di notorietà allegato alla presente,

3) che l'edificio oggetto della presente denuncia di inizio dell'attività ha subito trasformazioni a seguito dei seguenti atti amministrativi:

comunicazione lavori manut.ordinaria n° 7596/1212 del 26/02/2002

4) che per la realizzazione delle opere descritte al precedente punto 1) non ricorrono le condizioni di cui all'art. 4, comma 5, della L.R. 14.10.1999 n° 52,

5) che l'edificio oggetto della presente denuncia di inizio dell'attività è posto in area che il vigente Strumento Urbanistico classifica come segue:

Il primo è un'opera che il giovane Straniero ha presentato al pubblico come segue: «L'edificio oggetto della presente denuncia al inizio dell'attività è

Piano Strutturale: Sant'Antonio
Regolamento Urbanistico: R3

6) che l'edificio oggetto della presente denuncia di inizio dell'attività non è posto in area sottoposta ai seguenti vincoli, la cui tutela non risulta di competenza dell'Amministrazione Comunale:

Autostradale (SALT)
Strada statale (ANAS)
Strada provinciale (Amministrazione Provinciale)
Ferroviario (FFS)
Idrogeologico (Amministrazione Provinciale)
Forestale (Amministrazione Provinciale)
Elettrodotto (ENEL)
Metanodotto (SNAM)
Demanio idrico (Regione Toscana - Ufficio del Genio Civile)
Demanio marittimo (Ministero dei Trasporti e della Navigazione -
Capitaneria di Porto di Marina di Carrara)
Altri



7) che la realizzazione delle opere descritte non comporta, ai sensi e per gli effetti della L. 5.3.1990 n° 46 e del D.P.R. 6.12.1991 n° 447, l'obbligo della redazione del progetto di installazione degli impianti tecnologici.

8) che la realizzazione delle opere descritte non comporta, ai sensi e per gli effetti della L. 9.1.1991 n° 9 e del D.P.R. 26.8.1993 n° 412, il calcolo delle dispersioni termiche ed il progetto di contenimento dei consumi energetici,


9) che la realizzazione delle opere descritte al precedente punto 1) non comporta, ai sensi e per gli effetti della L. 5.11.1971 n° 1086 e della L. 2.2.1974 n° 64, nonché delle relative norme tecniche, l'obbligo della redazione del progetto,

10) che l'edificio descritto al precedente punto 1) non è pubblico né privato aperto al pubblico e pertanto le opere descritte al precedente punto 1) risultano conformi alle disposizioni della L. 9.1.1989 n° 13 e del D.P.R. 14.6.1989 n° 236, come attestato dagli elaborati grafici e dalla relazione tecnico descrittiva allegati alla presente,

11) che la realizzazione delle opere descritte al precedente punto 1) non è relativa ad attività elencate al D.M. 16.2.1982, come da attestazione allegata alla presente, e pertanto non è soggetta al parere preventivo del Comando Provinciale dei Vigili del Fuoco,

12) che la realizzazione delle opere descritte al precedente punto 1) non è soggetta all'applicazione delle disposizioni previste dal D. Lgs. 14.8.1996 n° 494,

Completare la dell'Amministrazione Co. (maia):
posto in area sottoposta ai seguenti vincoli, la cui tutela non risulta di
6) e l'edificio oggetto della presente denuncia di inizio dell'attività non è

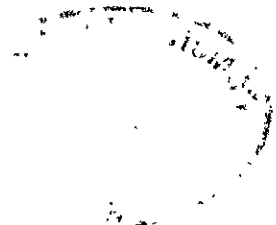

Altri
Capitano di Porto di Marina di Genova
Dipartimento marittimo (Ministero dei Trasporti e della Navigazione -
Dipartimento (Regione Toscana Ufficio del Genio Civile)
Metanodotto (SIVAM)
Elettrodotto (ENEL)
Porto (Amministrazione Provinciale)
Idrogeologico (Amministrazione Provinciale)
Ferroviario (FS)
Statale provinciale (Amministrazione Provinciale)
Cassa statale (ANAS)
Autosole (SAL)

7) che la realizzazione delle opere descritte non sia portata ai sensi e nei
gli effetti della L. 2.3.1990 n. 46, e del D.P.R. 6.12.1991 n. 447, l'obbligo
della redazione del progetto di installazione degli impianti tecnologici.

8) che la realizzazione delle opere descritte non comporti, ai sensi e nei
gli effetti della L. 9.1.1991 n. 46, e del D.P.R. 26.3.1993 n. 12, il pericolo
delle dispersioni, emmissioni o progetti di contenimento dei consumi
energetici;


9) che la realizzazione delle opere descritte al precedente punto 1) non
comporti, ai sensi e nei gli effetti della L. 2.11.1971 n. 1086, e della L.
2.2.1974 n. 64, nonché delle relative norme tecniche, l'obbligo della
realizzazione del progetto;

10) che l'edificio descritto al precedente punto 1) non è ubicato né
privato aperto al pubblico e pertanto le opere descritte al precedente
punto 1) risultano conformi a quanto stabilito dalla L. 9.1.1991 n. 46 e dal
D.P.R. 14.6.1989 n. 236, come attestato dagli elaborati grafici e dalla
relazione tecnica descrittiva allegata al progetto;

11) che la realizzazione delle opere descritte al precedente punto 1) non è
relativa ad attività elencate al D.M. 2.1982, come da attestazione
conferita alla presente, e pertanto non è soggetta al controllo preventivo del
Comando Provinciale di Vigili del Fuoco;

12) che la realizzazione delle opere descritte al precedente punto 1) non è
soggetta all'applicazione delle disposizioni previste dal D. Lgs. 14.8.1996
n. 464;

13) che la realizzazione delle opere descritte al precedente punto 1) comporta incremento del carico urbanistico ai sensi dell'art. 19, comma 1, della L.R. 52/99 e pertanto non è soggetta al pagamento dei contributi di cui al Titolo IV della L.R. 14.10.1999 n° 52.

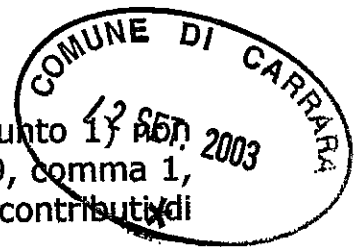

Ai sensi e per gli effetti dell'art. 9, comma 1, della L.R. 14.10.1999 n° 52 il sottoscritto Progettista dei Lavori, con la presente assevera la conformità delle opere da realizzare agli strumenti urbanistici adottati o approvati ed al regolamento edilizio comunale vigente, nonché il rispetto delle norme di sicurezza ed igienico-sanitarie.


Ai sensi e per gli effetti dell'art. 9, comma 5, della L.R. 14.10.1999 n° 52 il sottoscritto Progettista dei Lavori, in ordine a tutto quanto sopra descritto ed asseverato, dichiara di essere consapevole che con la presente dichiarazione asseverata assume per sè la qualità di persona esercente un servizio di pubblica necessità ai sensi degli articoli 359 e 481 del Codice Penale, e che pertanto è a conoscenza delle penalità previste in caso di dichiarazioni mendaci o che affermano fatti non conformi al vero.

Alla presente denuncia di inizio attività è allegata, quale parte sostanziale ed integrante, la seguente documentazione:

- 1) relazione tecnica asseverata,
- 2) elaborati di progetto completo della pianta della copertura (stato attuale, stato modificato e stato sovrapposto),
- 3) documentazione fotografica,
- 4) quietanza n° del di versamento della somma di € 25,00 sul c.c. 118547 (diritti di segreteria)

Carrara, lì 23 GIU 2003

IL PROGETTISTA DEI LAVORI
Geometra **Antonio Meccheri**

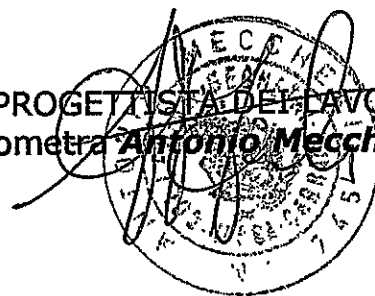

13) che la realizzazione delle opere descritte al precedente punto 1) non comporta alcun onere economico per il Comune di Genova, in quanto il pagamento del contributo di urbanizzazione è a carico del beneficiario, come previsto dall'art. 17, comma 1, della L. n. 48 del 28.2.1984, e per il pagamento del contributo di urbanizzazione è a carico del beneficiario, come previsto dall'art. 17, comma 1, della L. n. 48 del 28.2.1984.

Al sensi e per gli effetti dell'art. 9, comma 1, della L. n. 48 del 28.2.1984, il sottoscritto Progettista dei lavori, con la presente dichiara la conformità delle opere da realizzare agli strumenti urbanistici approvati ed al regolamento edilizio comunale vigente, nonché il rispetto delle norme di sicurezza ed igienico-sanitarie.

Al sensi e per gli effetti dell'art. 9, comma 2, della L. n. 48 del 28.2.1984, il sottoscritto Progettista dei lavori, in ordine a tutto quanto sopra, ha dichiarato, dichiarando altresì che non è necessario assumere alcuna persona, né alcun servizio di pubblica necessità ai sensi degli artt. 359 e 471 del Codice Penale, e che pertanto è a conoscenza delle pene previste in caso di dichiarazioni mendaci o che abbiano fatto non conformi al vero.

Alla presente denuncia di inizio attività è allegata, quale parte sostanziale ed integrante, la seguente documentazione:

- 1) relazione tecnica base;
- 2) elaborati di progetto completo della pianta della copertura, stato attuale, stato modificato e stato di progetto;
- 3) documentazione fotografica;
- 4) quietanza n. del di versamento della somma di € 2,50 sul c.c. 1282, (dati di segreteria).

IL PROGETTISTA DEI LAVORI
Giovanni Maccari

Carata, il 23 GIU 2013

COMUNE DI CARRARA
12 SET. 2003

[illegible]

☐ L'INTERVENTO ED IL PROGETTO SONO CONFORMI ALLE PRESCRIZIONI URBANISTICHE, EDILIZIE, IGIENICO-SANITARIE E DELLA SICUREZZA

☐ L'INTERVENTO ED IL PROGETTO NON SONO CONFORMI ALLE PRESCRIZIONI URBANISTICHE, EDILIZIE, IGIENICO-SANITARIE E DELLA SICUREZZA

Il Responsabile del Procedimento

.....

Vertical file number :

1

2

52

INTERVENI E IL PRODOTTO SONO CLOROMI ALLE
PRESIDENZE URBANE E LE, ELLI, IOTENIO-ANITARE E DELLA
SICUREZZA

SECURITY
PRESERVATION OF ORGANIZATIONAL EDITORIAL HYGIENE-ADVANTAGE OF THE
□ INTERESTED ED IL ROGETO NON SONO CONFORMI ALLE

[illegible]

It Responds to the Needs of the Community

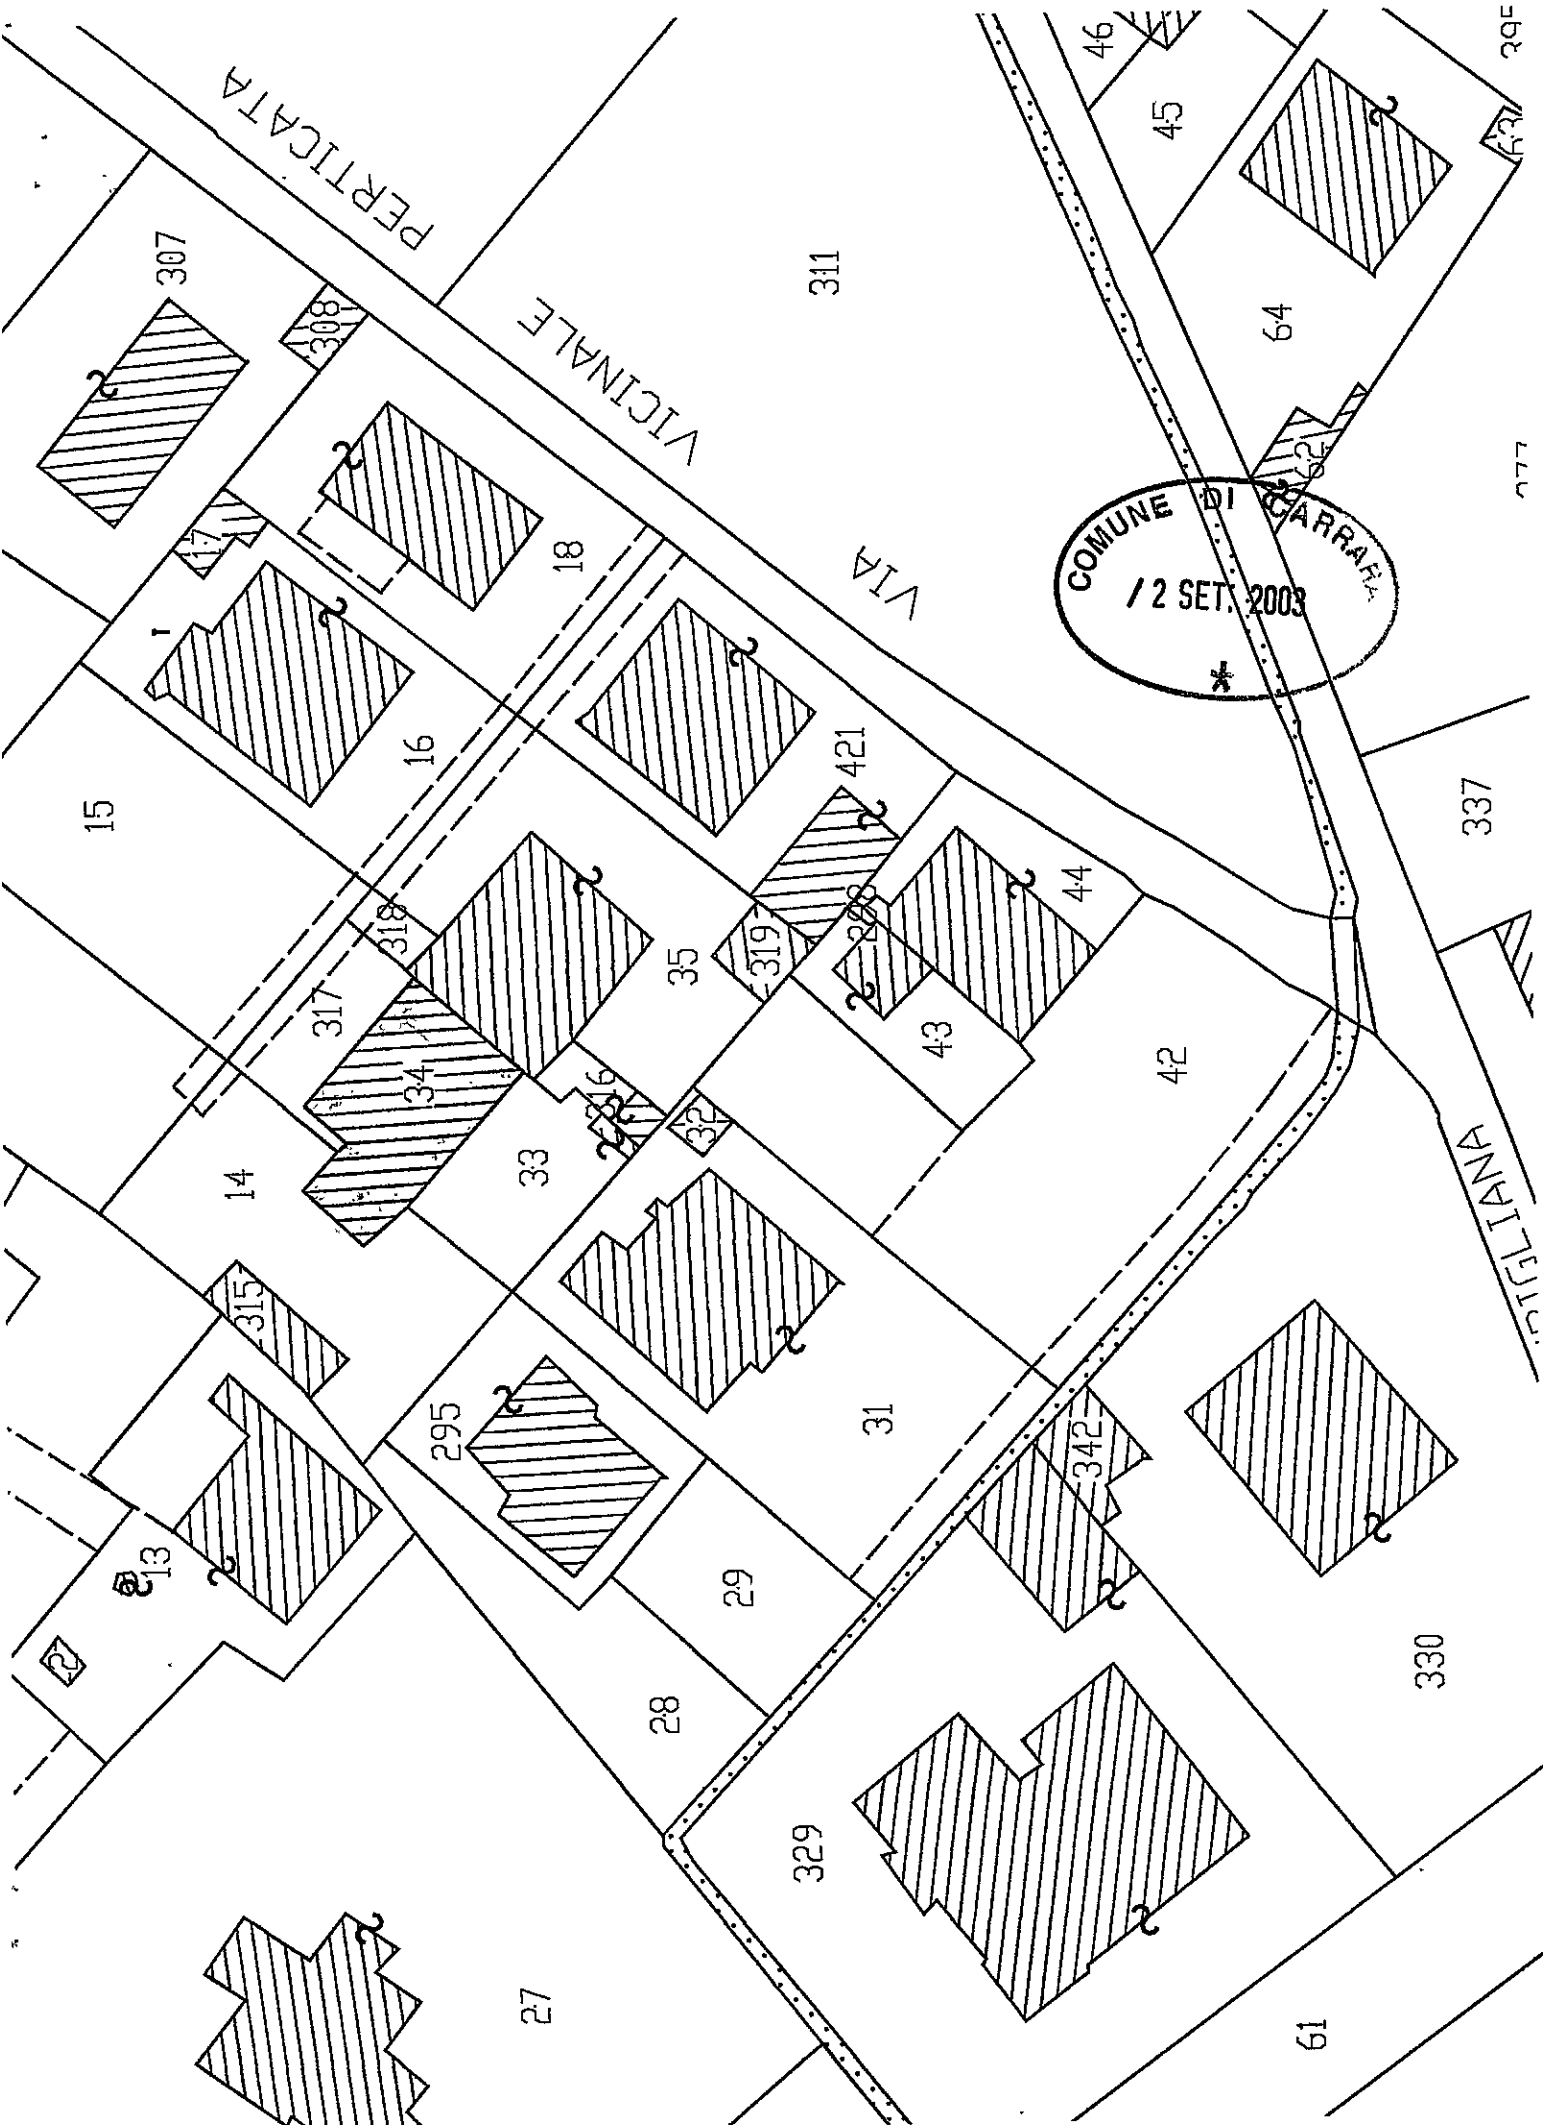

Visura per immobile**Situazione degli atti informatizzati al 19/06/2003**

Dati della richiesta	Comune di CARRARA (Codice : B832) (Provincia di MASSA)		
Catasto dei Fabbricati	Foglio: 73	Particella: 34	Dati relativi all'immobile selezionato

UNITA' IMMOBILIARE

DATI IDENTIFICATIVI				DATI DI CLASSAMENTO						DATI DERIVANTI DA
N.	Foglio	Particella	Sub.	Zona Cens.	Micro Zona	Categoria	Classe	Consistenza	Superficie catastale	Rendita
1	73	33 34	1	1	-	A/3	5	7 vani	-	Euro 668,81
VARIAZIONE TOPONOMASTICA n. 62235. 1/2002 del 08/10/2002 in atti dal 08/10/2002 (protocollo n. 135659)										
VARIAZIONE DI TOPONOMASTICA										
Indirizzo				VIA PERTICATA n. 27 piano: S1-T						
Annotazioni				TIPO MAPPALE DA APPROVARE						

INTESTATO


N.	DATI ANAGRAFICI	CODICE FISCALE	DIRITTI E ONERI REALI
1	BIAGI ANNA MARIA, nata a PISA il 01/01/1939	BGINMR39A41G702S	Proprieta' per 1/1 in regime di separazione dei beni
DATI DERIVANTI DA			
n. 1091. 1/2002 del 11/02/2002 in atti dal 11/02/2002 (protocollo n. 12090)			

Righe utili ai fini della liquidazione n. 18

Richiesta n. 134500

Importo della liquidazione : Euro 1,29

★

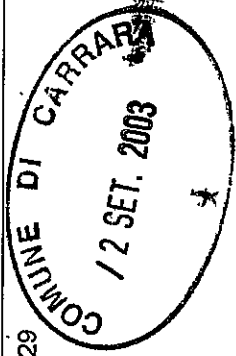

Visura per immobile

Situazione degli atti informatizzati al 19/06/2003

Dati della richiesta	Comune di CARRARA (Codice : B832) (Provincia di MASSA)		
Catasto dei Fabbricati	Foglio: 73	Particella: 34	
	Dati relativi all'immobile selezionato		

UNITA' IMMOBILIARE

DATI IDENTIFICATIVI				DATI DI CLASSAMENTO					DATI DERIVANTI DA		
N.	Foglio	Particella	Sub.	Zona Cens.	Micro Zona	Categoria	Classe	Consistenza		Superficie catastale	Rendita
1	73	34	3	1	-	A/3	2	2, 5 vani	-	Euro 142,03	VARIAZIONE TOPONOMASTICA n. 62240. 1/2002 del 08/10/2002 in atti dal 08/10/2002 (protocollo n. 135666) VARIAZIONE DI TOPONOMASTICA
Indirizzo				VIA PERTICATA piano: T-1							

INTESTATO

N.	DATI ANAGRAFICI		CODICE FISCALE	DIRITTI E ONERI REALI
1	CARRAI LEONELLA, nata a CARRARA il 24/10/1929		CRRLLL29R64B832R	Proprieta` per 1000/1000
DATI DERIVANTI DA		DENUNZIA (NEI PASSAGGI PER CAUSA DI MORTE) Trascrizione n. 3328. 1/1990 del 12/12/1987 in atti dal 16/06/1999 Registrazione: UR Sede: CARRARA Volume: 406 n. 85 del 04/06/1990 DENUNCIA DI SUCCESSIONE		

Righe utili ai fini della liquidazione n. 18

Richiesta n. 134500

Importo della liquidazione: Euro 1,29



Visura per immobile

Situazione degli atti informatizzati al 19/06/2003

Dati della richiesta	Comune di CARRARA (Codice : B832) (Provincia di MASSA)		
Catasto dei Fabbricati	Foglio: 73	Particella: 34	
	Dati relativi all'immobile selezionato		


UNITA' IMMOBILIARE


DATI IDENTIFICATIVI				DATI DI CLASSAMENTO						DATI DERIVANTI DA	
N.	Foglio	Particella	Sub.	Zona Cens.	Micro Zona	Categoria	Classe	Consistenza	Superficie catastale		Rendita
1	73	34	4	1	-	A/3	3	5 vani	-	Euro 335,7	VARIAZIONE TOPONOMASTICA n. 62234. 1/2002 del 08/10/2002 in atti dal 08/10/2002 (protocollo n. 135658) VARIAZIONE DI TOPONOMASTICA
Indirizzo				VIA PERTICATA piano: 1							

INTESTATO


N.	DATI ANAGRAFICI			CODICE FISCALE	DIRITTI E ONERI REALI
1	CARRAI ENRICO, nato in GERMANIA REP. FEDERALE il 28/03/1966			CRRNRC66C28Z112B	Proprieta' per 1000/1000
DATI DERIVANTI DA		DENUNZIA (NEI PASSAGGI PER CAUSA DI MORTE) Trascrizione n. 3328. 2/1990 del 12/12/1987 in atti dal 16/06/1999			
		Registrazione: UR Sede: CARRARA Volume: 406 n. 85 del 04/06/1990 DENUNCIA DI SUCCESSIONE			

Righe utili ai fini della liquidazione n. 18 Richiesta n. 134500 Importo della liquidazione: Euro 1, 29

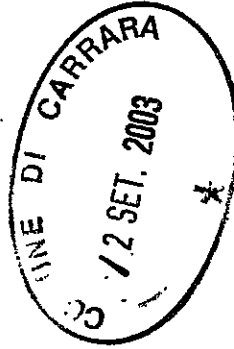

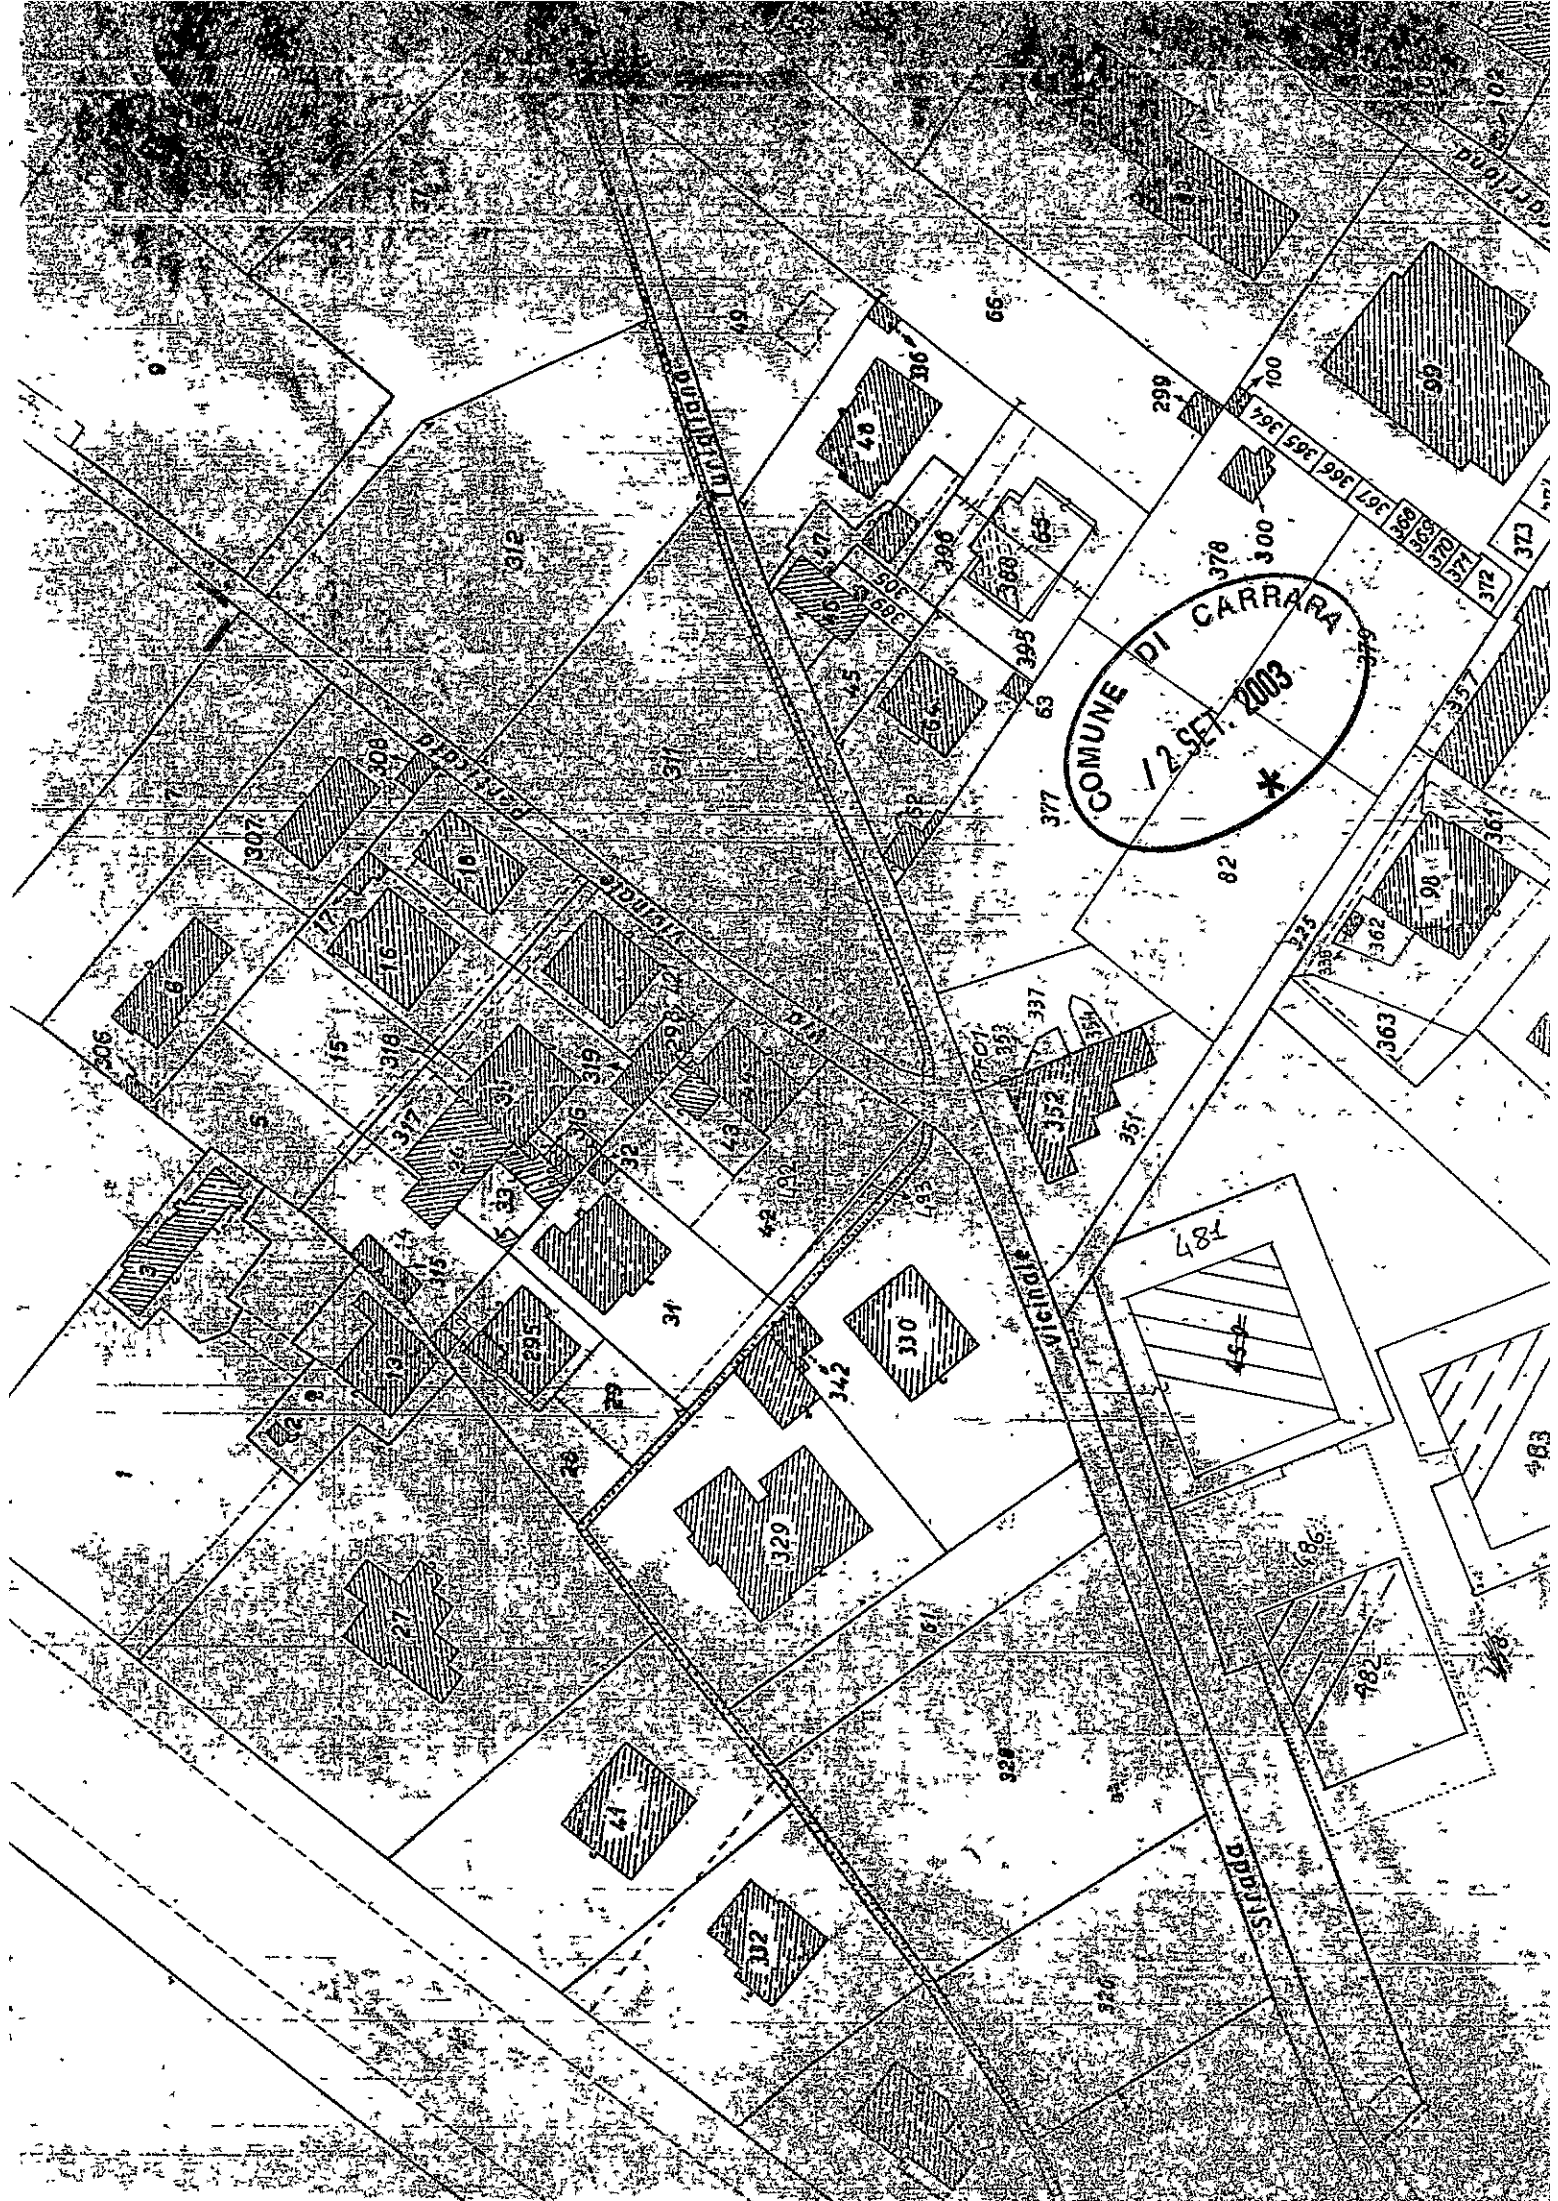

COMUNE DI CARRARA
12 SET 2003
*

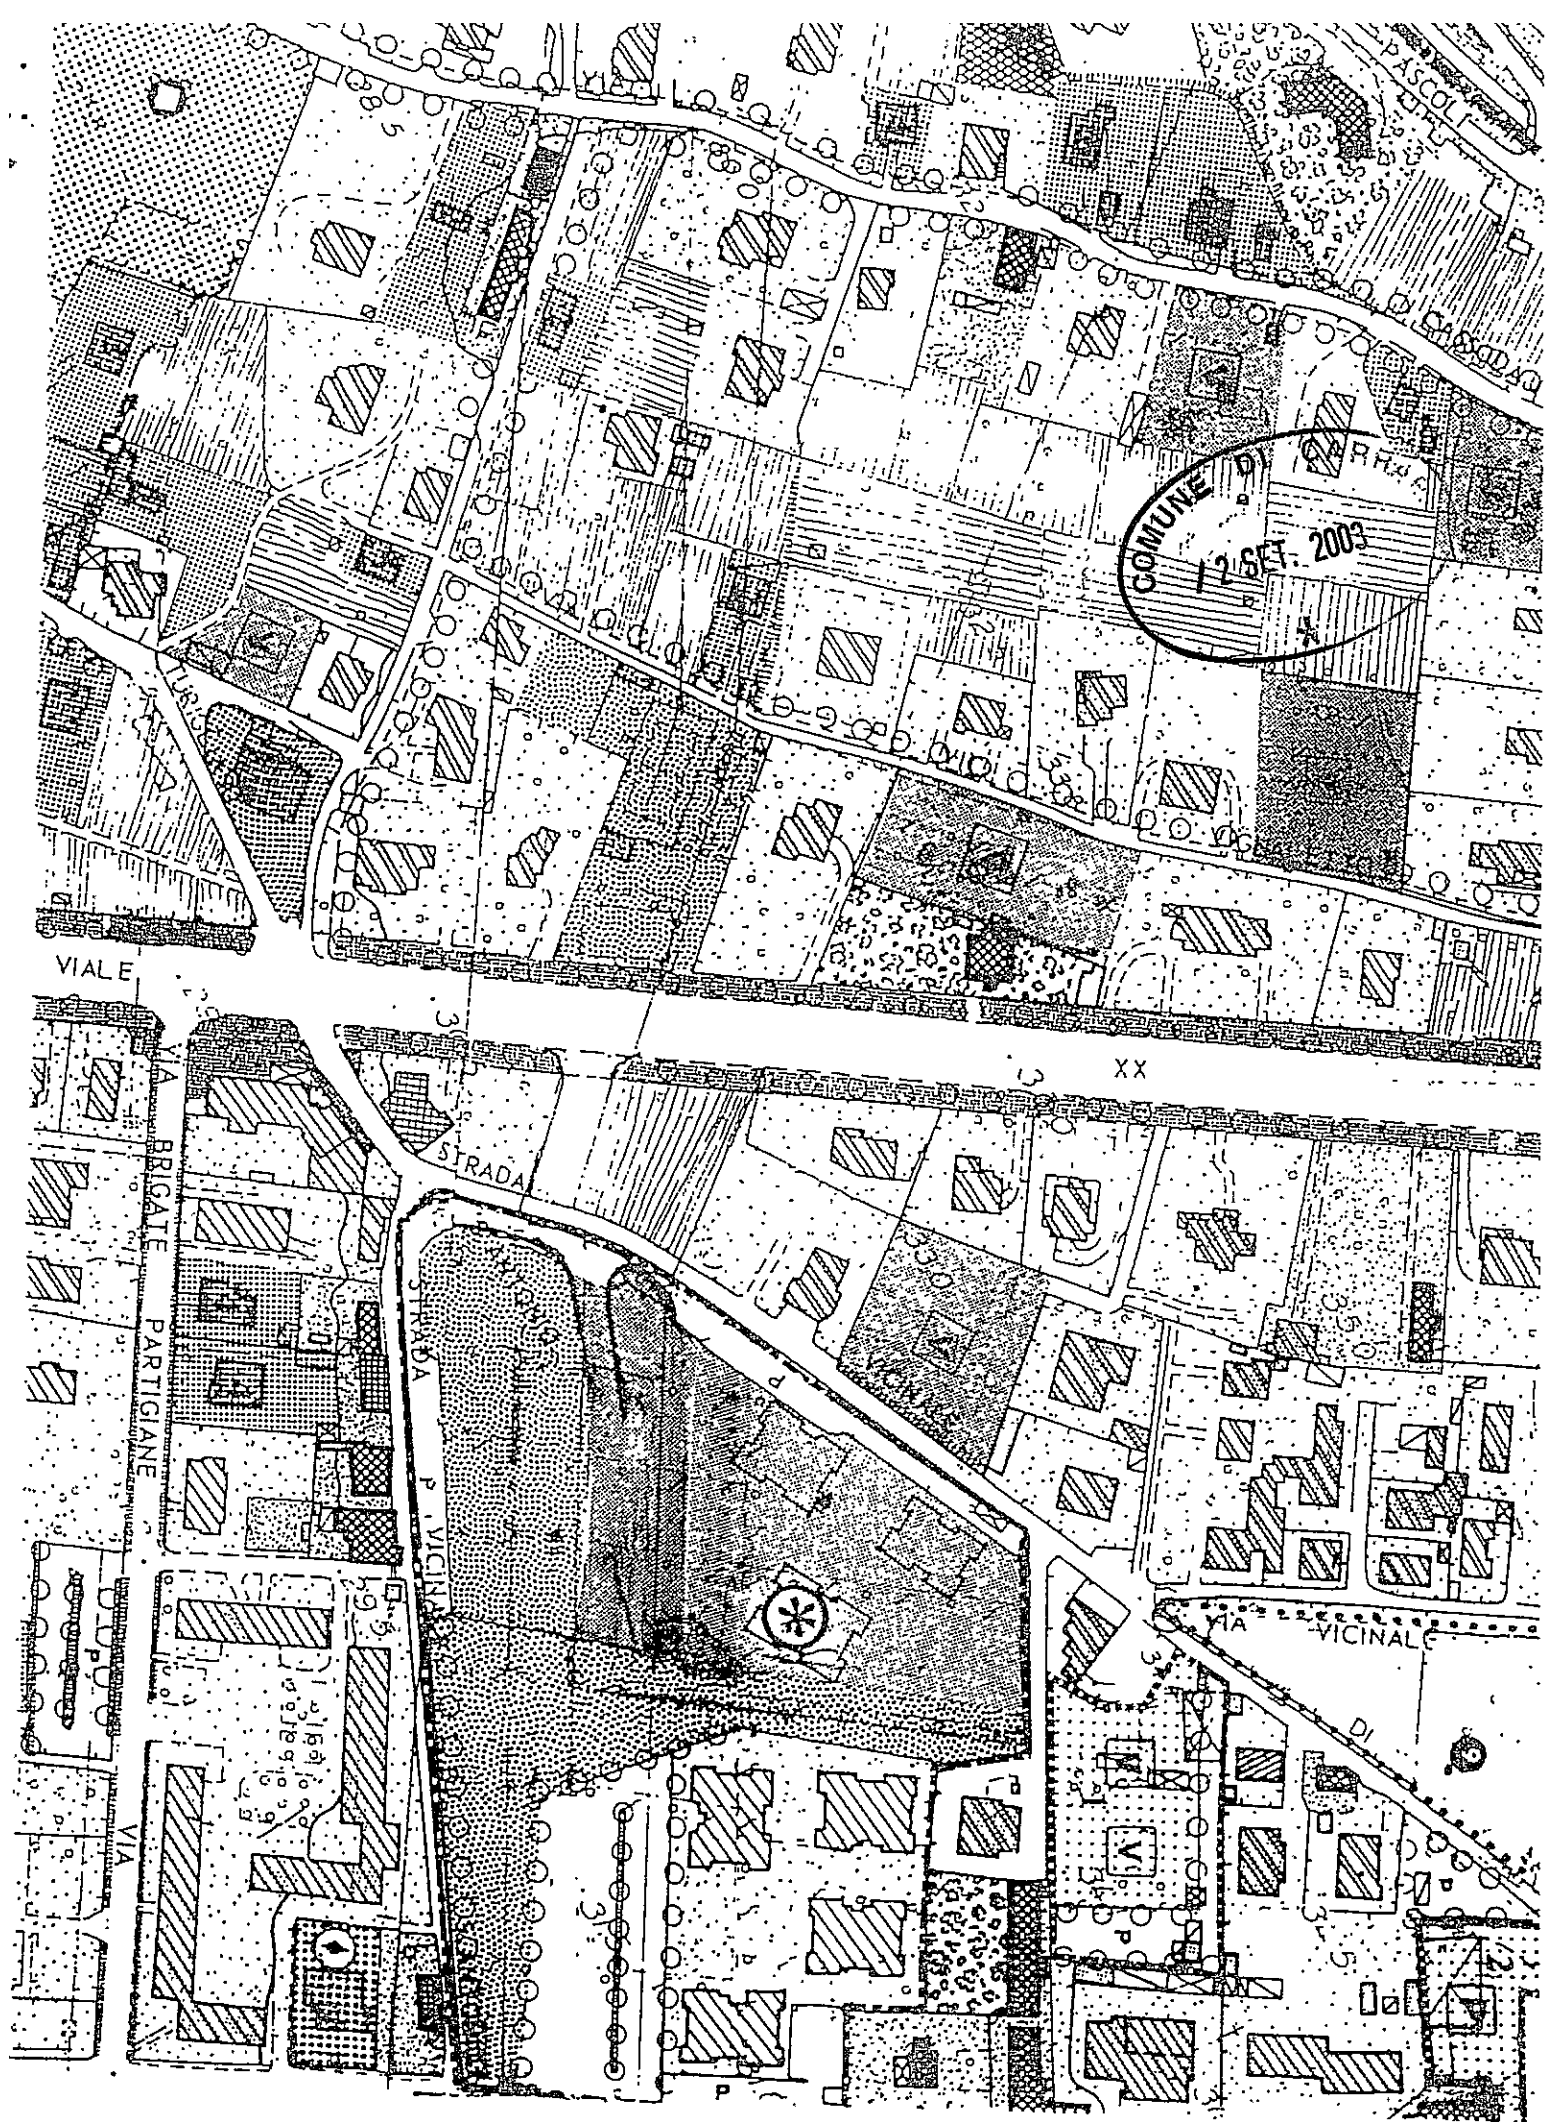

COMUNE DI
12 SET. 2003

VIALE

STRADA


XX


VIA BRIGATE PARTIGIANE

STRADA P. VICINALE

VIA VICINALE

VIA

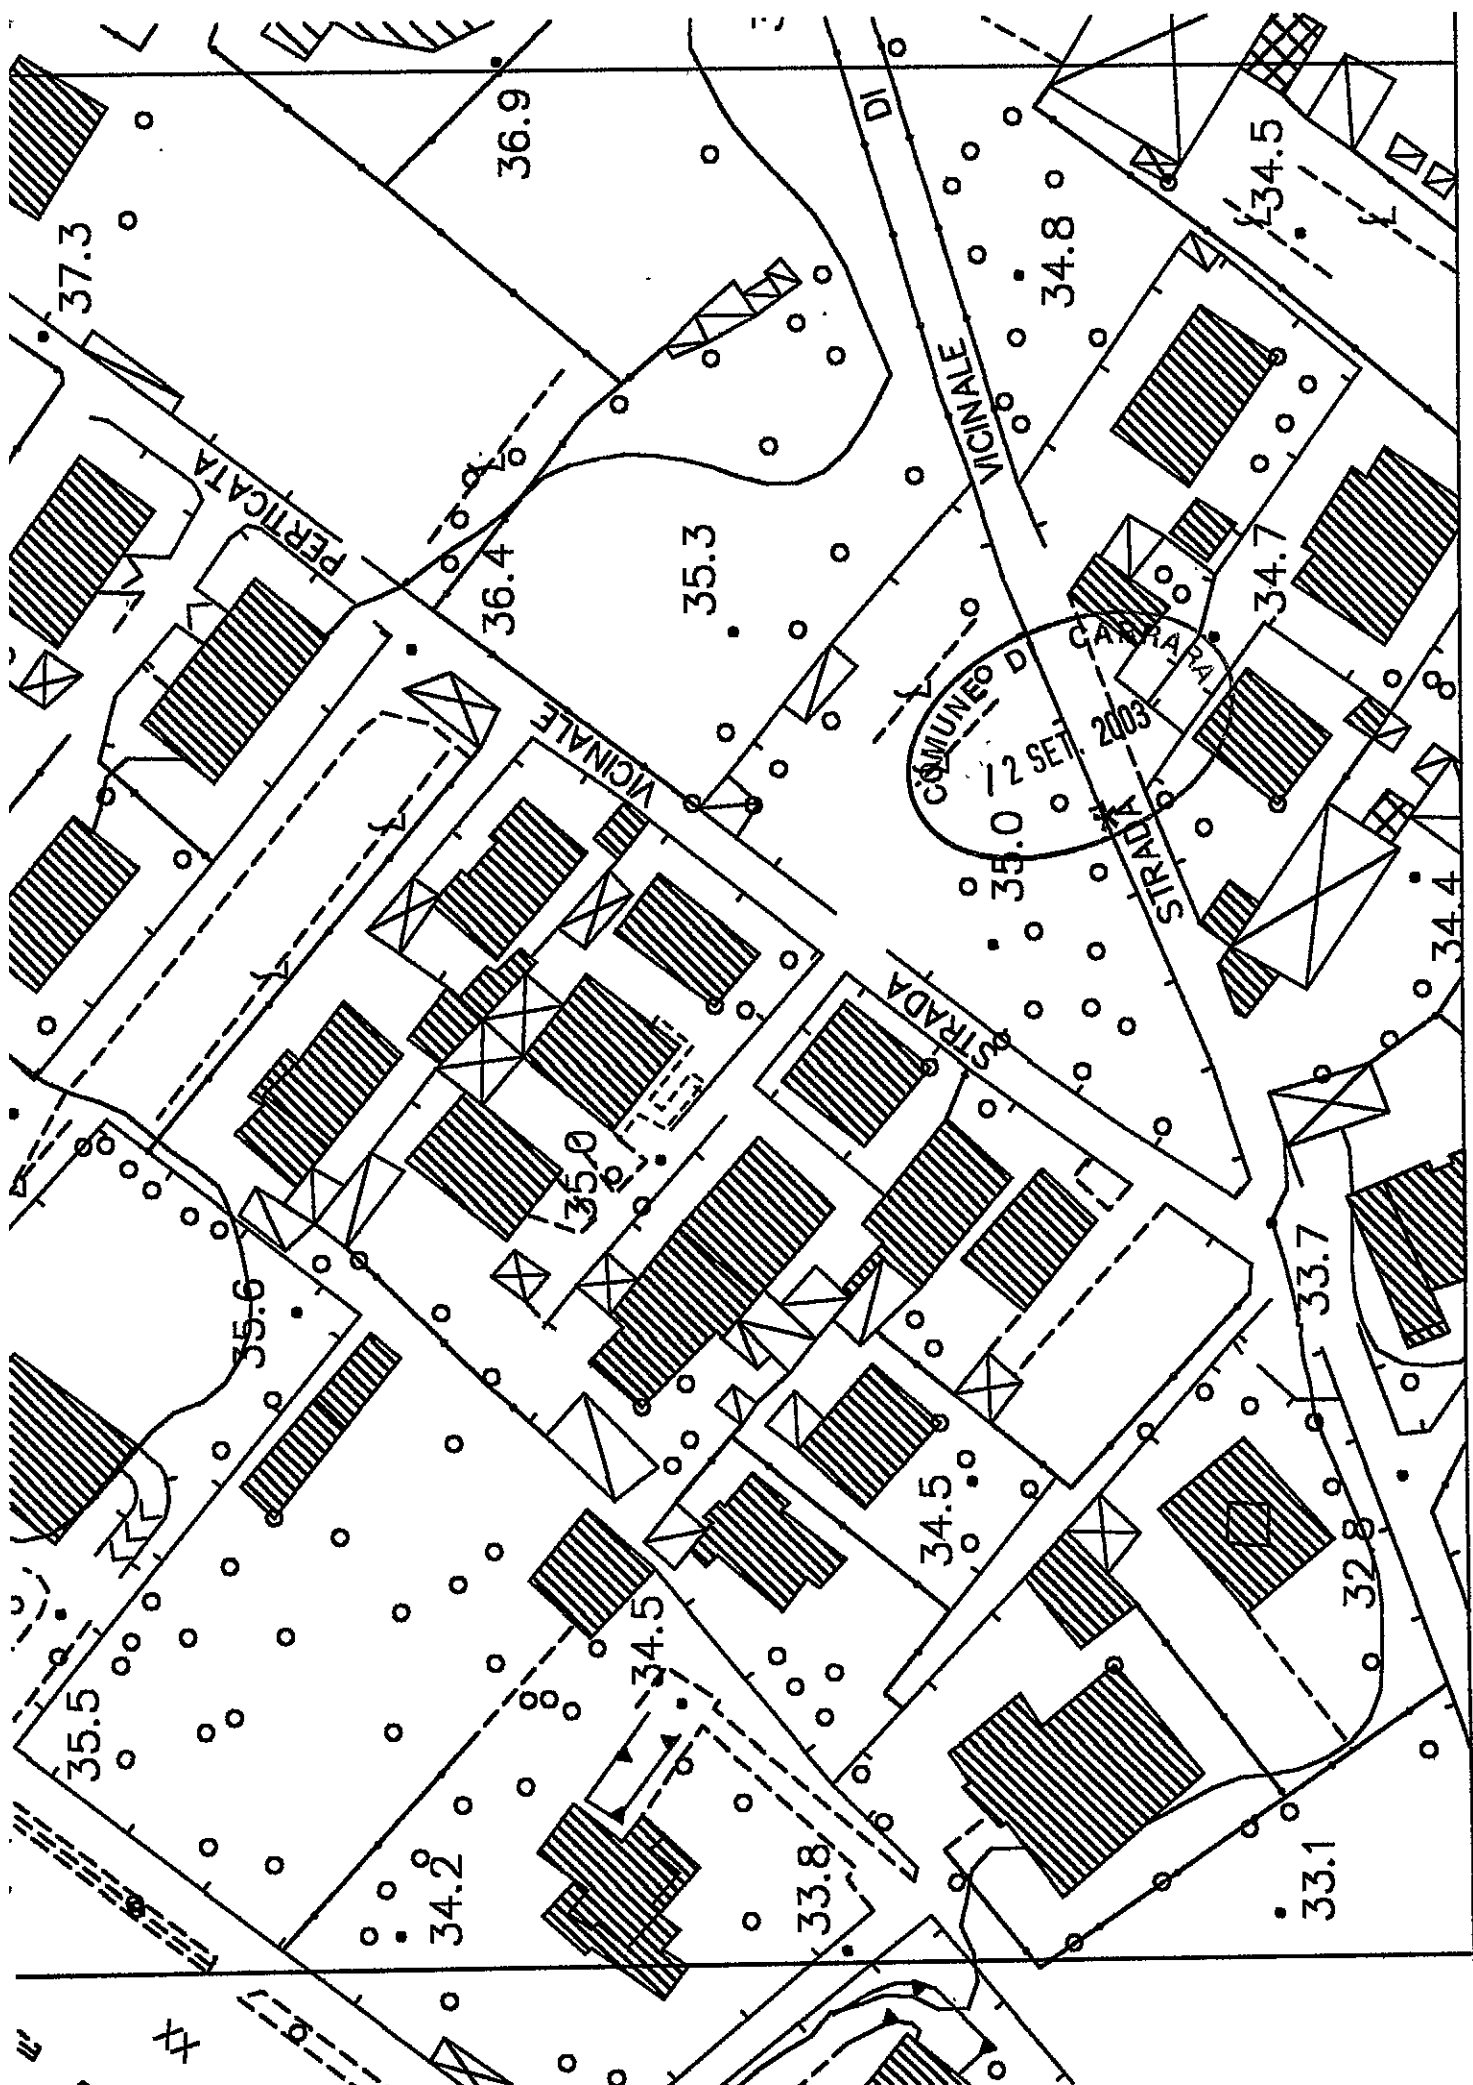

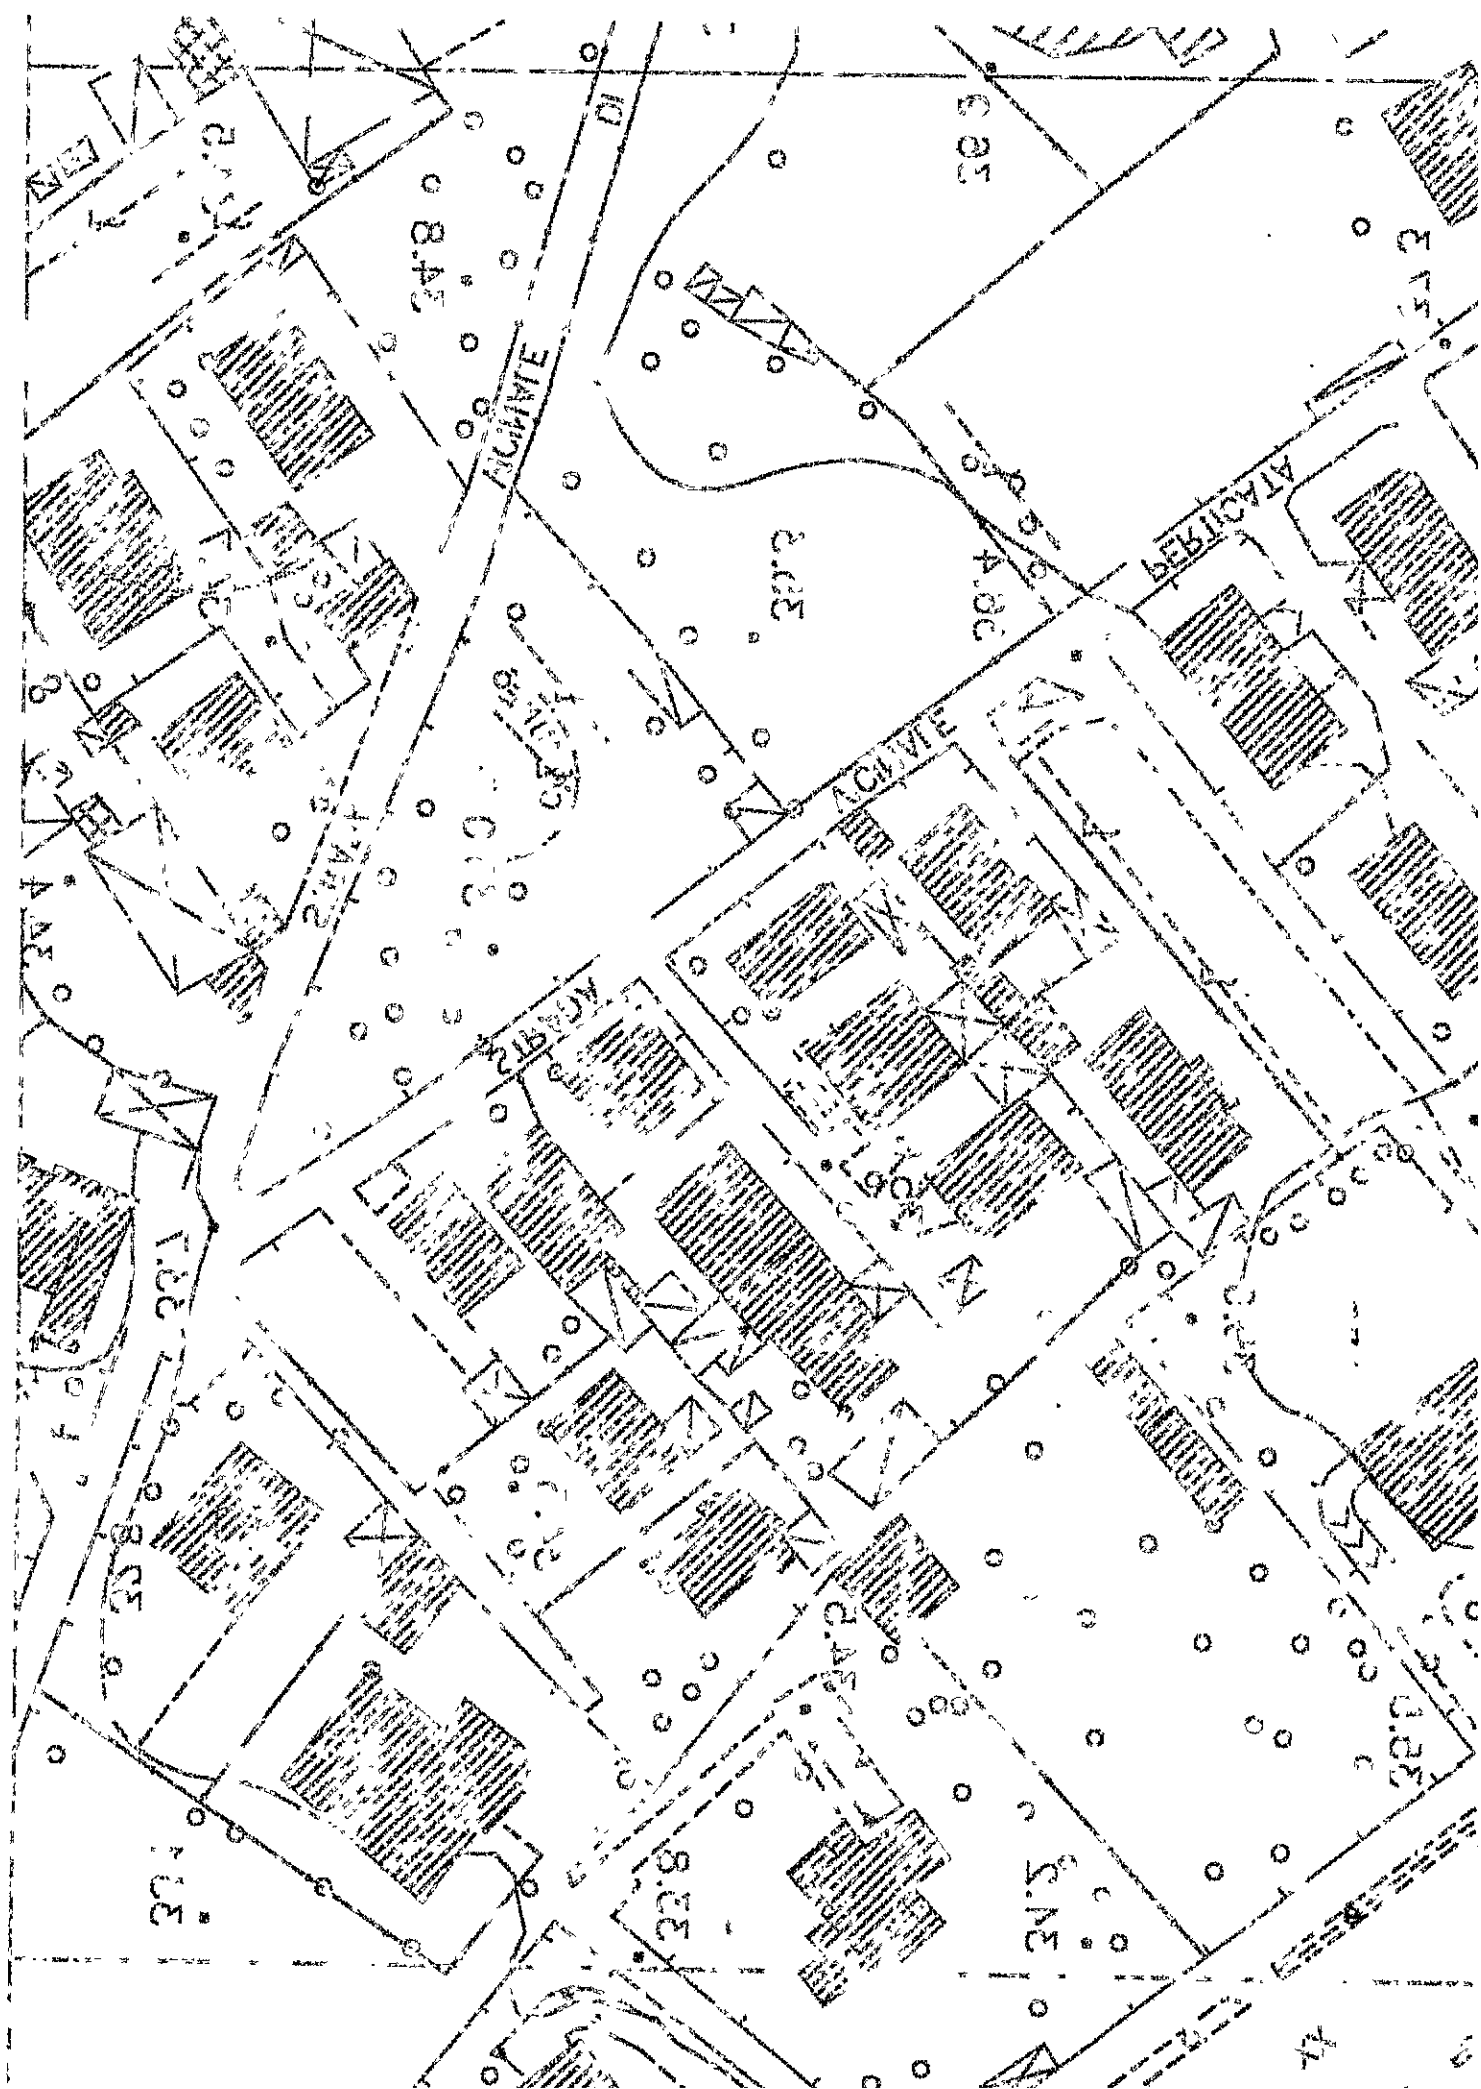



STATO ATTUALE

23 GIU 2003

ONDULINE
CARTONE
BITUMATO

STRUTTURA
LIGNEA

PILASTRINI
MURATURA

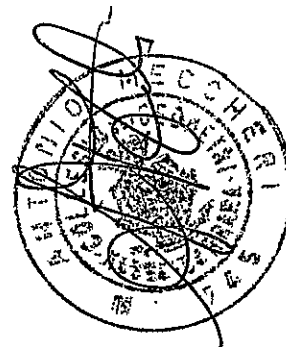
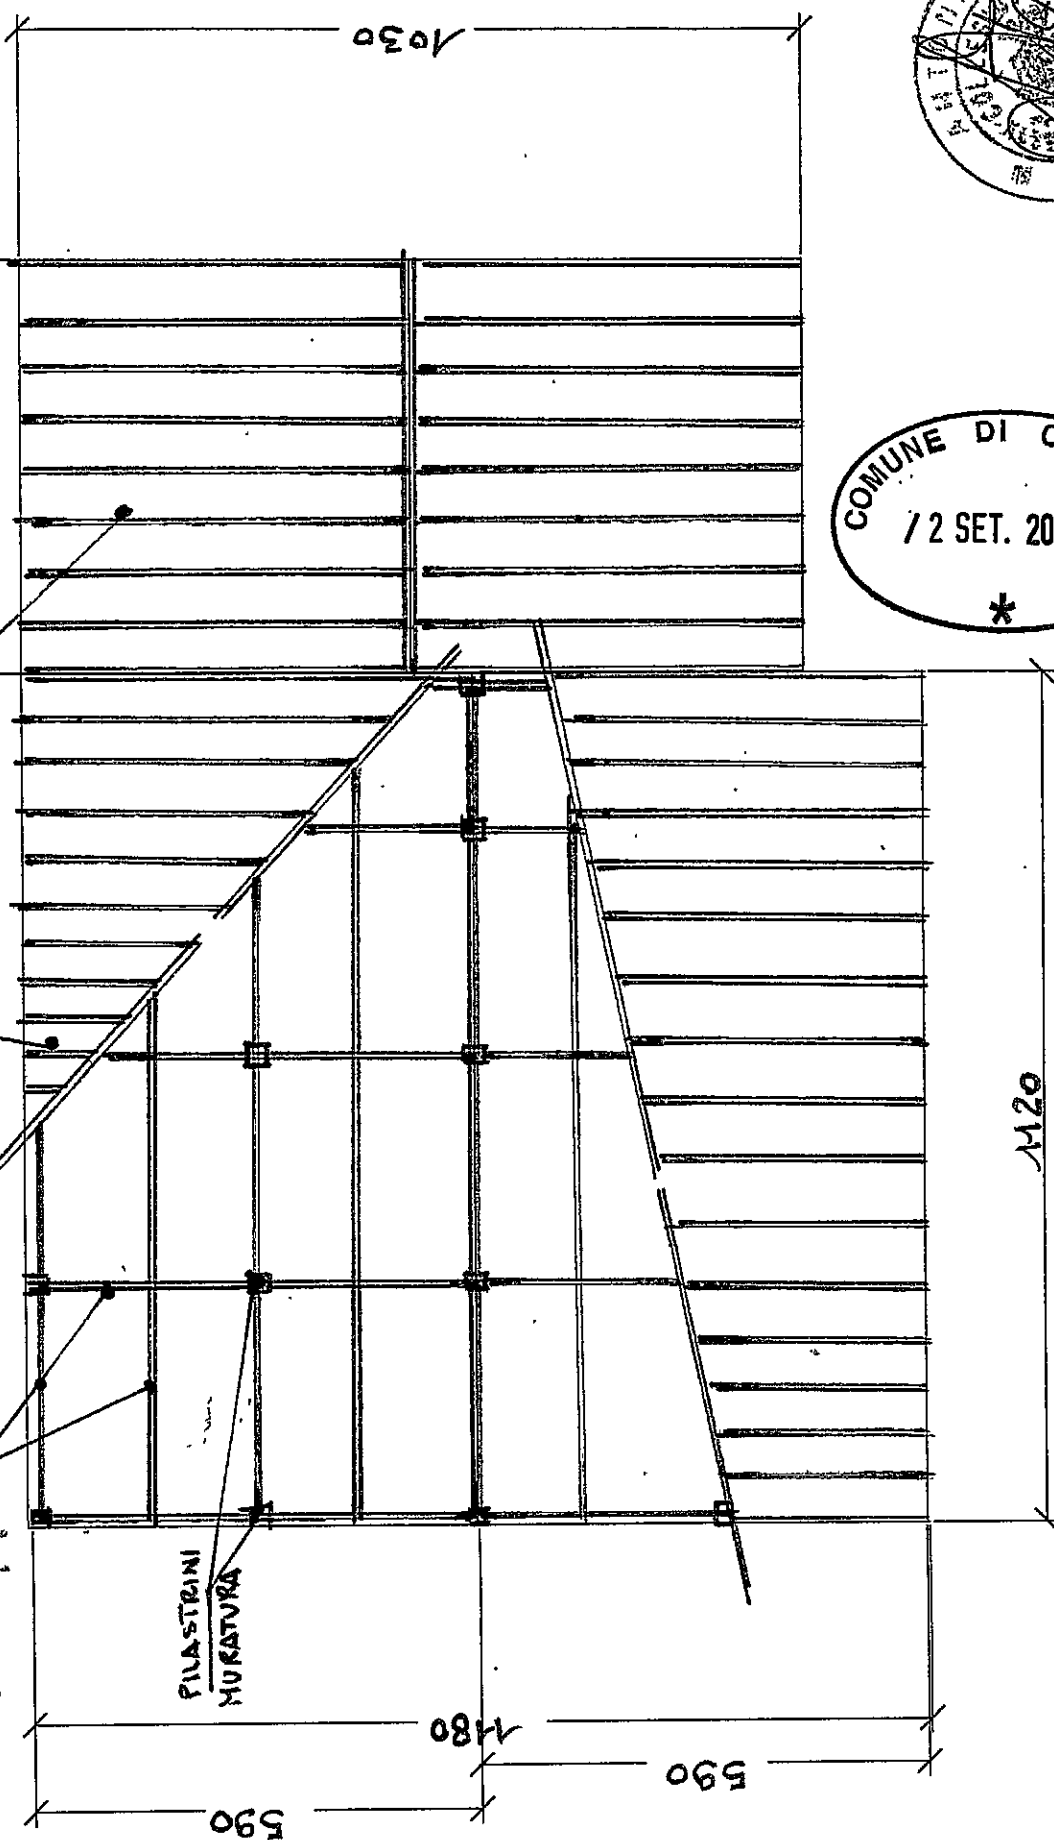


COMUNE DI CARRARA
12 SET. 2003
*

PIANTA COPERTURA # 1:100

STATO MODIFICATO

23 GIU 2003

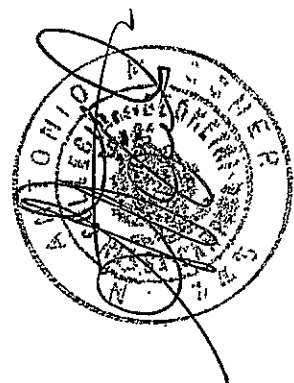
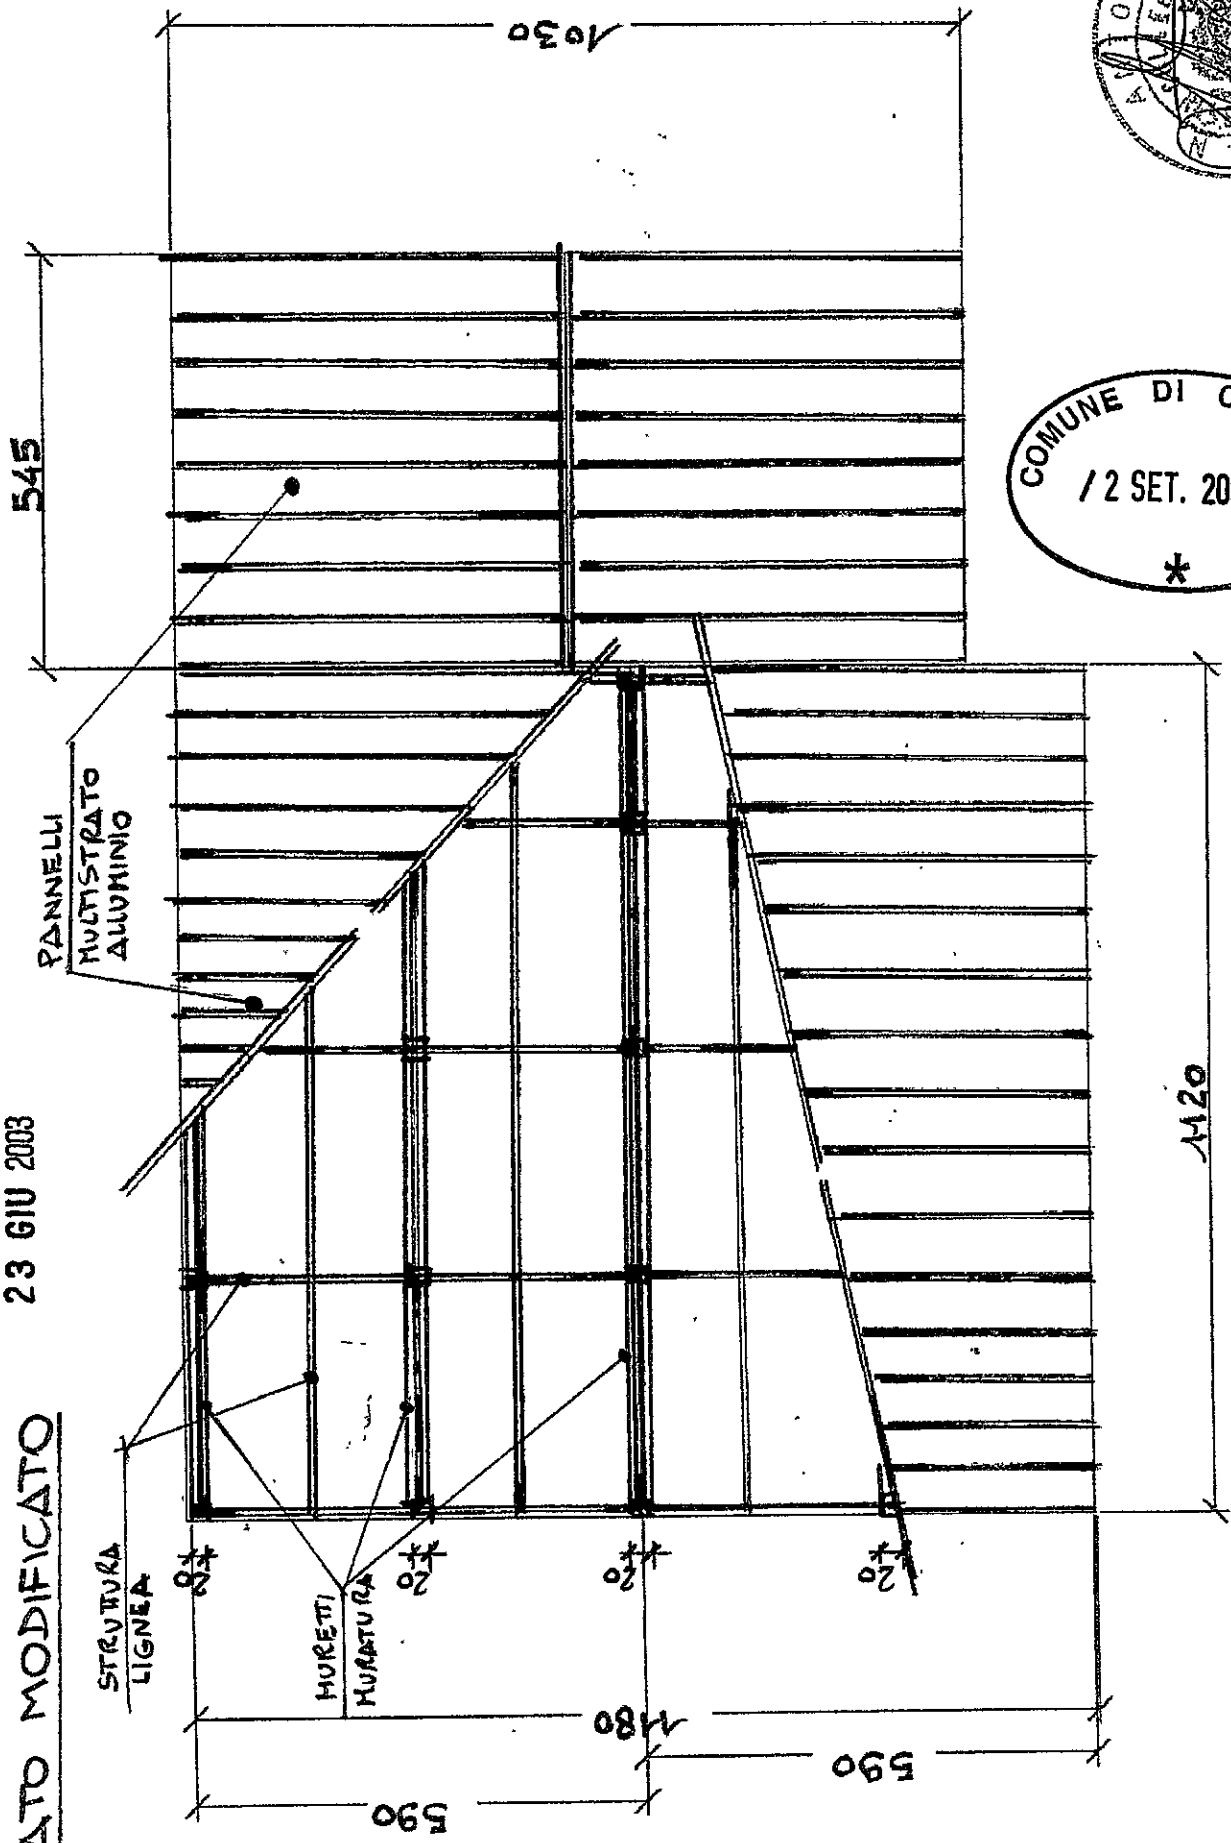


COMUNE DI CARRARA
12 SET. 2003
*

PIANTA COPERTURA # 1:100

SOVRAPPOSTO
NUOVA COSTRUZIONE

23 GIU 2003

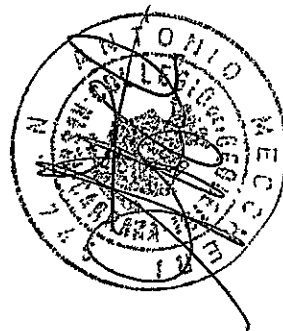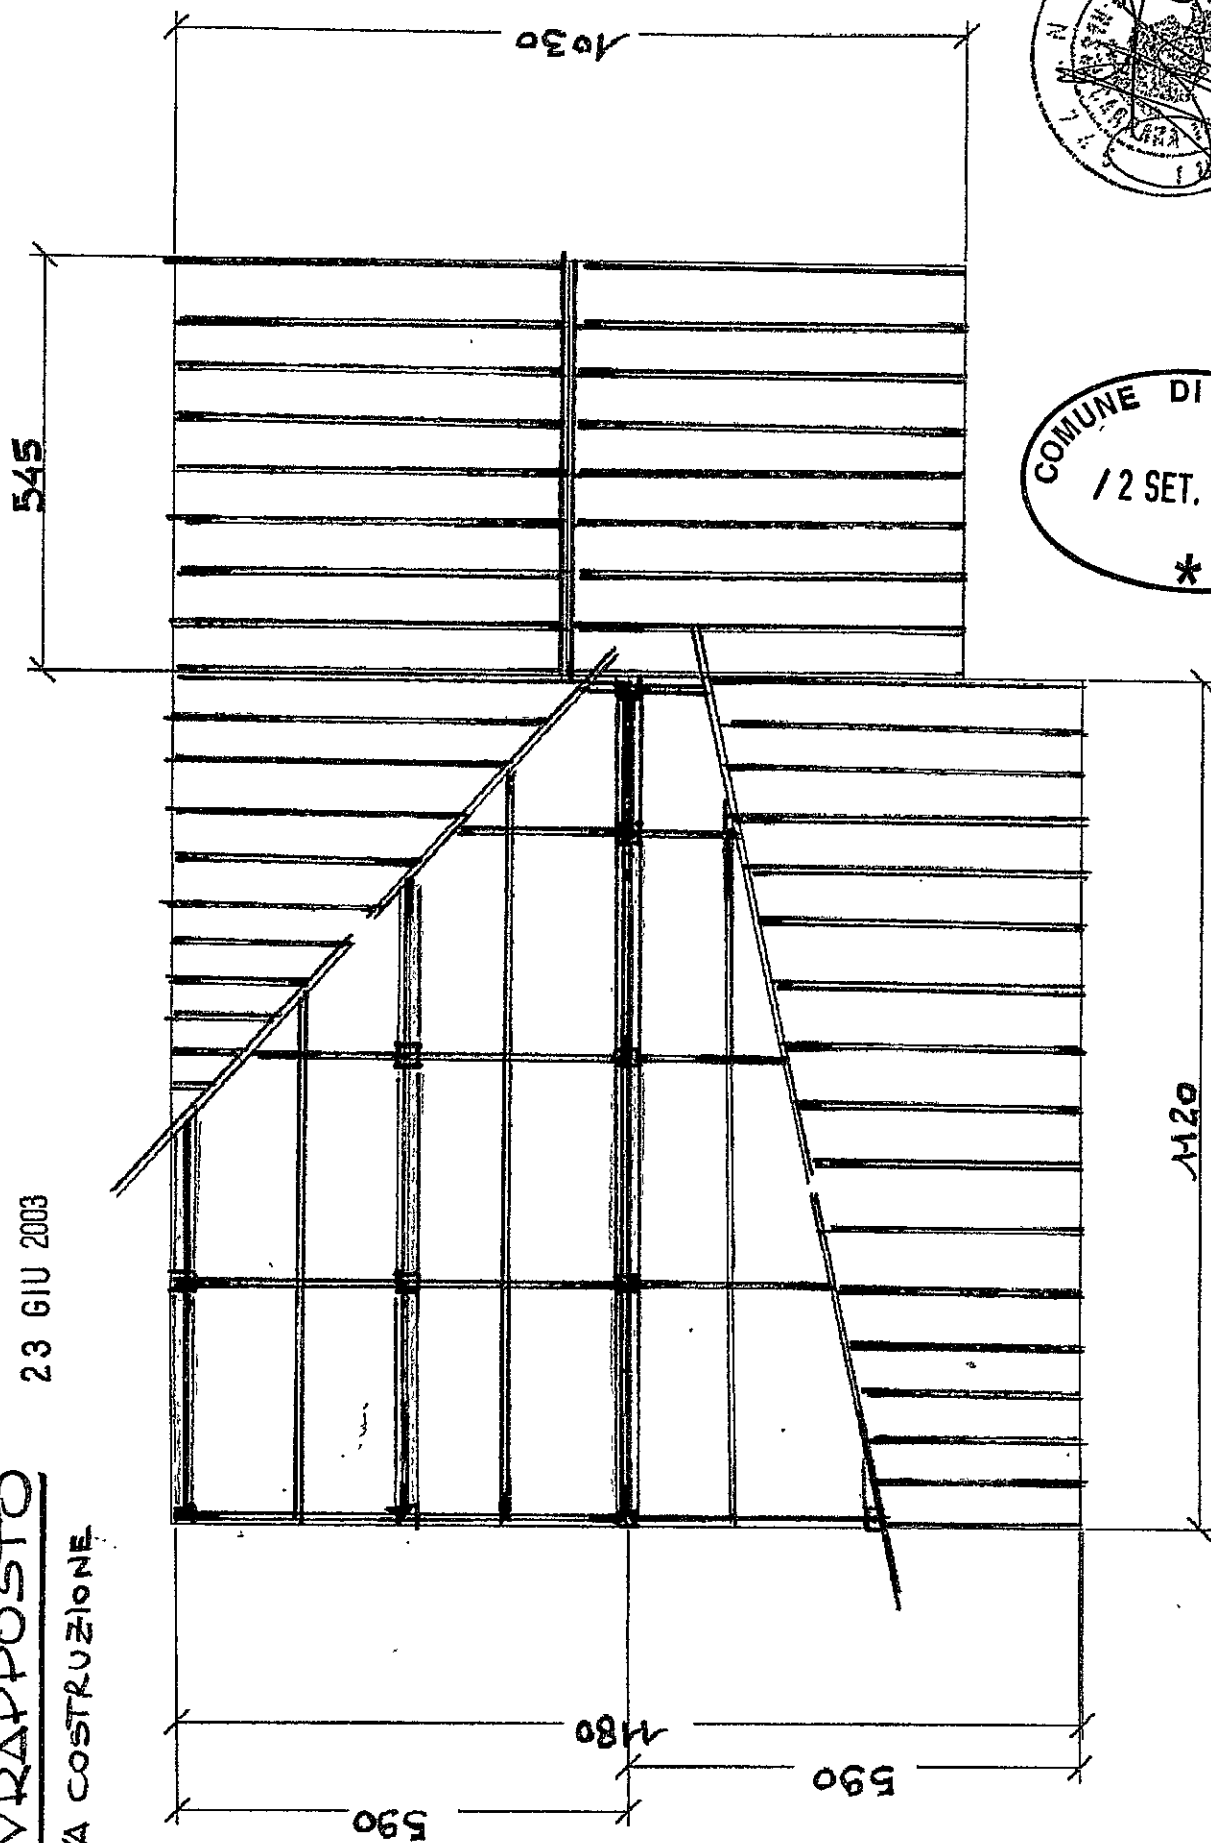

PIANTA COPERTURA # 1:100

COMUNE DI CARRARA
12 SET. 2003



CASSA DI RISPARMIO DI CARRARA S.P.A.

SERVIZIO TESORERIA ENTI

FL	ENTE	ESERCIZIO
I	1010	2003

RIFERIMENTI I 17 15

QUIETANZA DI RISCOSSIONE
FATTI SALVI I DIRITTI DELL'ENTE
T01 SR TIPO CONT. O DESTINAZIONE F

OPERAZIONE	DATA	QUANTITATIVO	A.C.	E.U.	CAPITOLO	ART.
15782	02/07/03	45,82				

VERSANTE CORSI LEONELLA VIA PERLICATA N. 27 CARRARA
A FAVORE DI COMUNE CARRARA

CAUSALE VERSAMENTO PER D.I.A. DI MS

IMPORTO

LICENSI EURO VENTICINQUE/82

BOLLI ESENTE
COMMISSIONI

IMPORTO DA RICHIEDERE

L'OPERATORE AVVISO ALL' ENTE PER OPERAZIONE DA REGOLARIZZARE CON MAND. D. REV. A COPERTURA

1 - QUIETANZA

TOTALE SPES:

CASSA DI RISPARMIO DI CARRARA S.p.A.
01 - 2 SET. 2003 17
CARRARA

0,00
25,82

25,82

5899

DOCUMENTAZIONE FOTOGRAFICA




Progetto: *Denuncia di Inizio Attività* per lavori di manutenzione straordinaria all'immobile ubicato in Carrara via Perticata civ.27.

Proprietà: Sig.ra *Biagi Anna Maria, Carrai Leonella, Carrai Enrico.*

Progettista: Geometra *Antonio Meccheri.*



DOCUMENTAZIONE FOTOGRAFICA

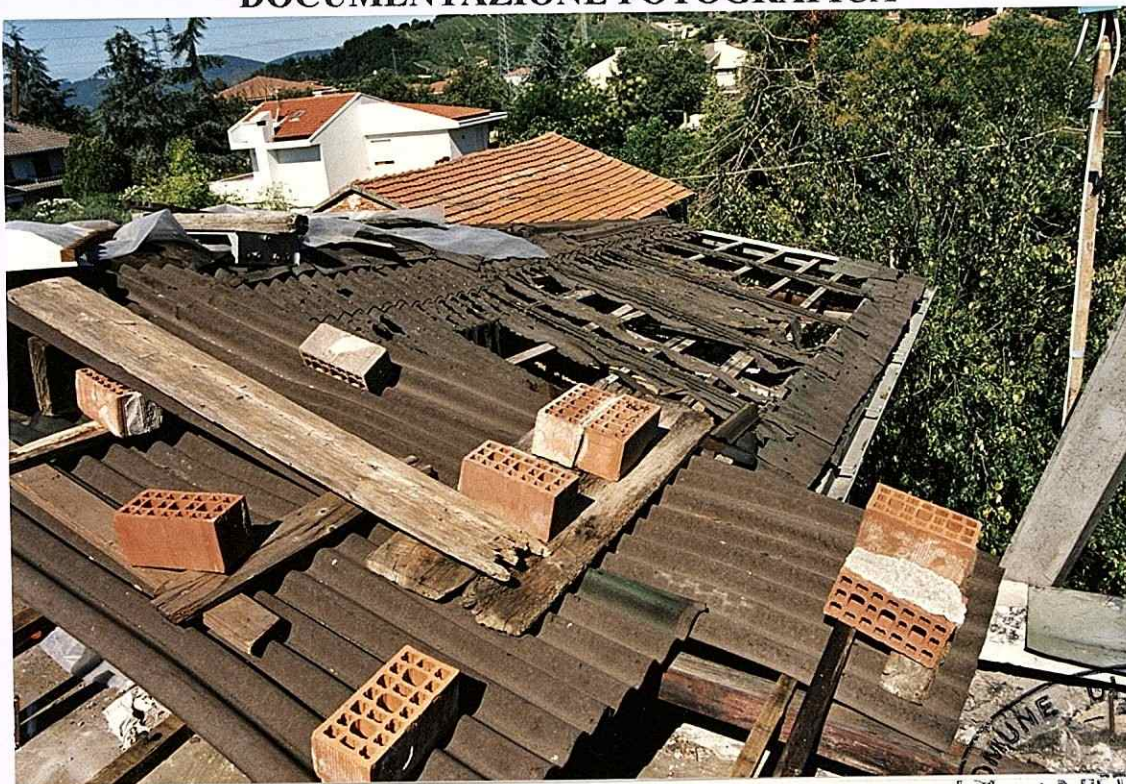


Progetto: *Denuncia di Inizio Attività* per lavori di manutenzione straordinaria all'immobile ubicato in Carrara via Perticata civ.27.

Proprietà: Sig.ra *Biagi Anna Maria, Carrai Leonella, Carrai Enrico.*

Progettista: Geometra *Antonio Meccheri.*



DOCUMENTAZIONE FOTOGRAFICA

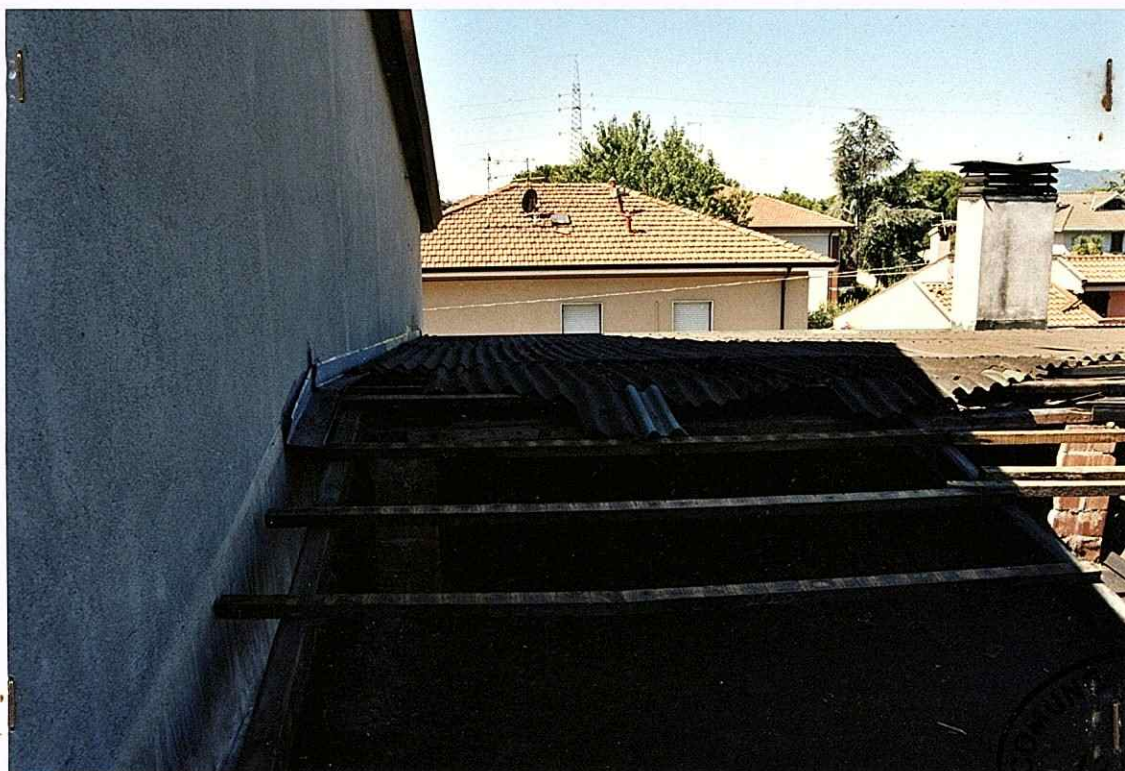

Progetto: *Denuncia di Inizio Attività* per lavori di manutenzione straordinaria all'immobile ubicato in Carrara via Perticata civ.27.

Proprietà: Sig.ra *Biagi Anna Maria, Carrai Leonella, Carrai Enrico.*

Progettista: Geometra *Antonio Meccheri.*

