
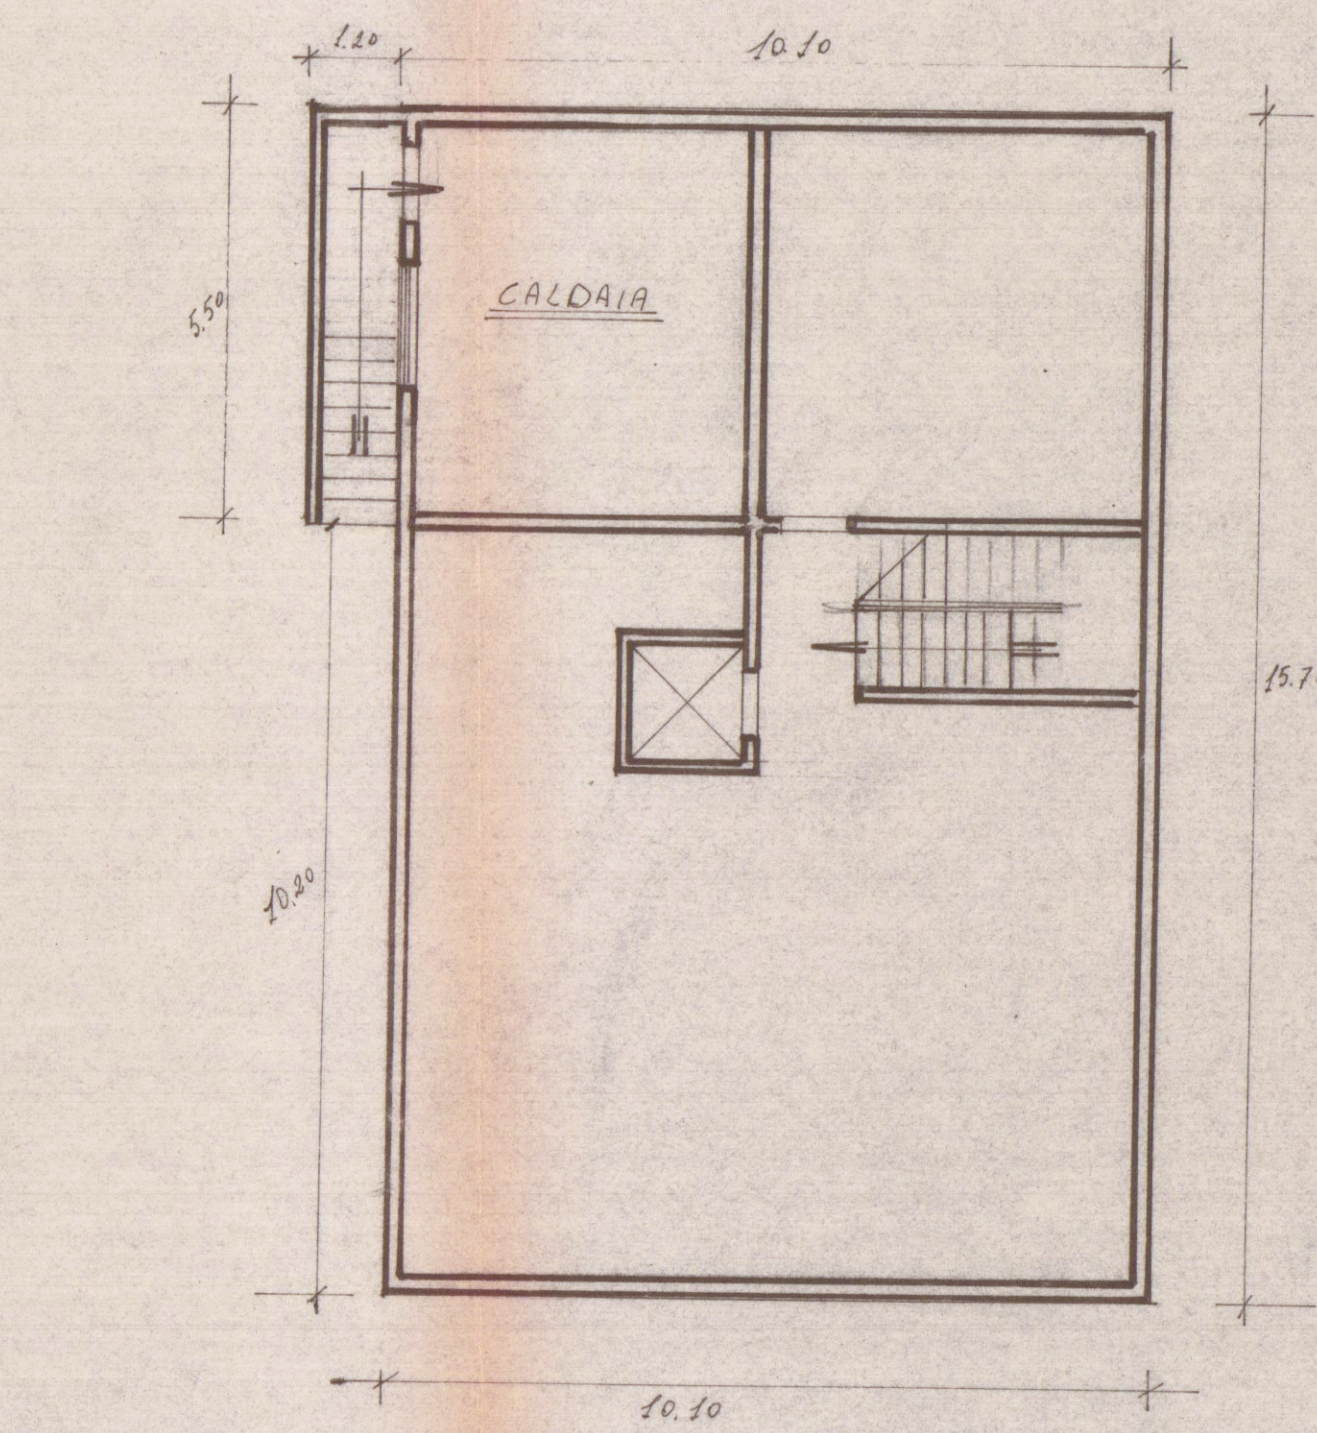


28 OTT. 1968


DOTT. ARCH. O. GRIGOLINI		IMPRESA
Proprietario	CARABALLI GIUSEPPE	
Opera	CIVILE ABITAZIONE	
Disegnato da	Dante	
Data	21.8.1968	Scala
	1:100	Disegnato da
		Volpe

3 SOLUZIONE
RISPINTO


Mod. Arch. O. GRIGOLINI
Rapp. 1:200
Stadio Olimpico
Via A. 12

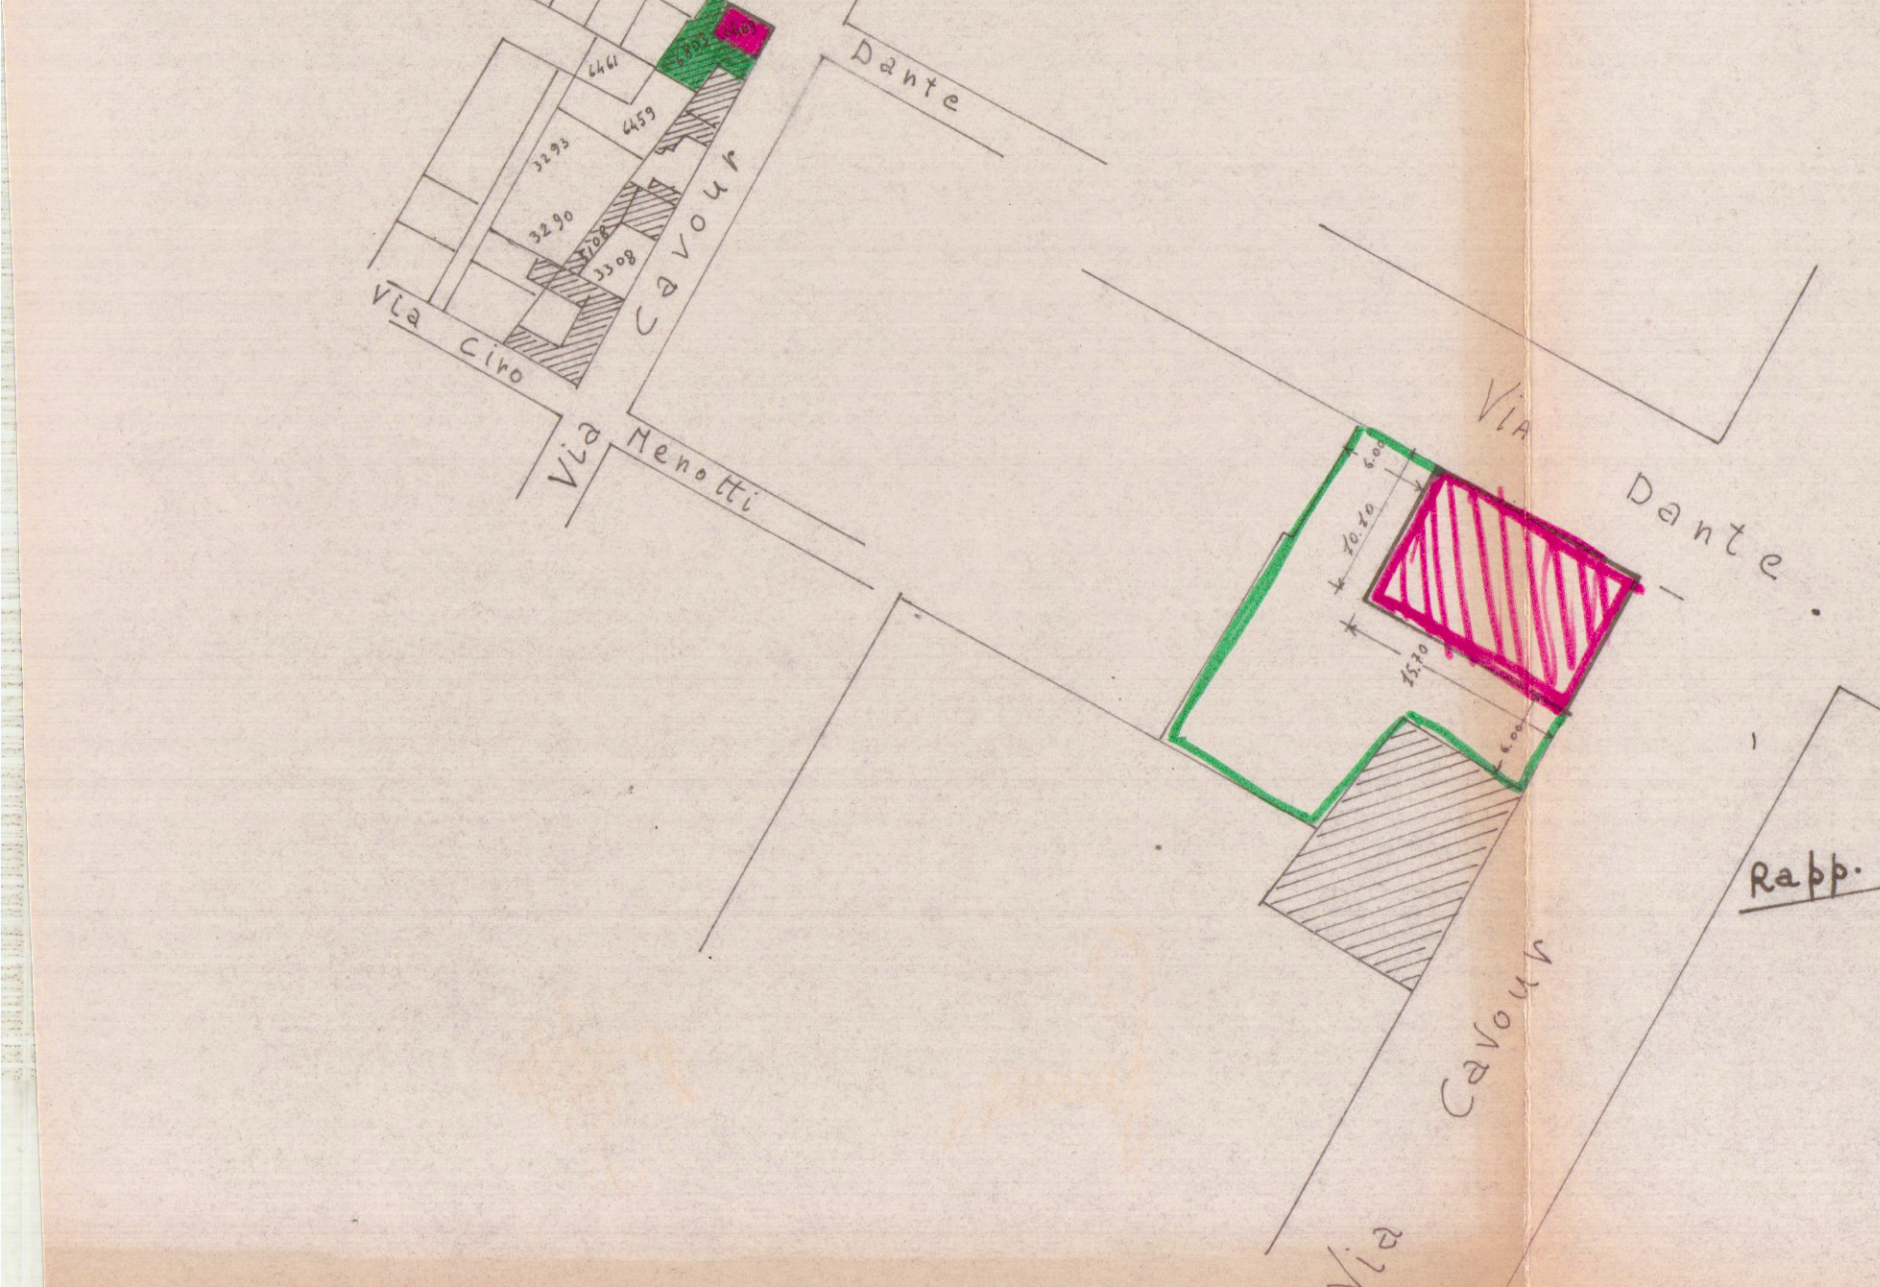


PIANTA SCANTINATI

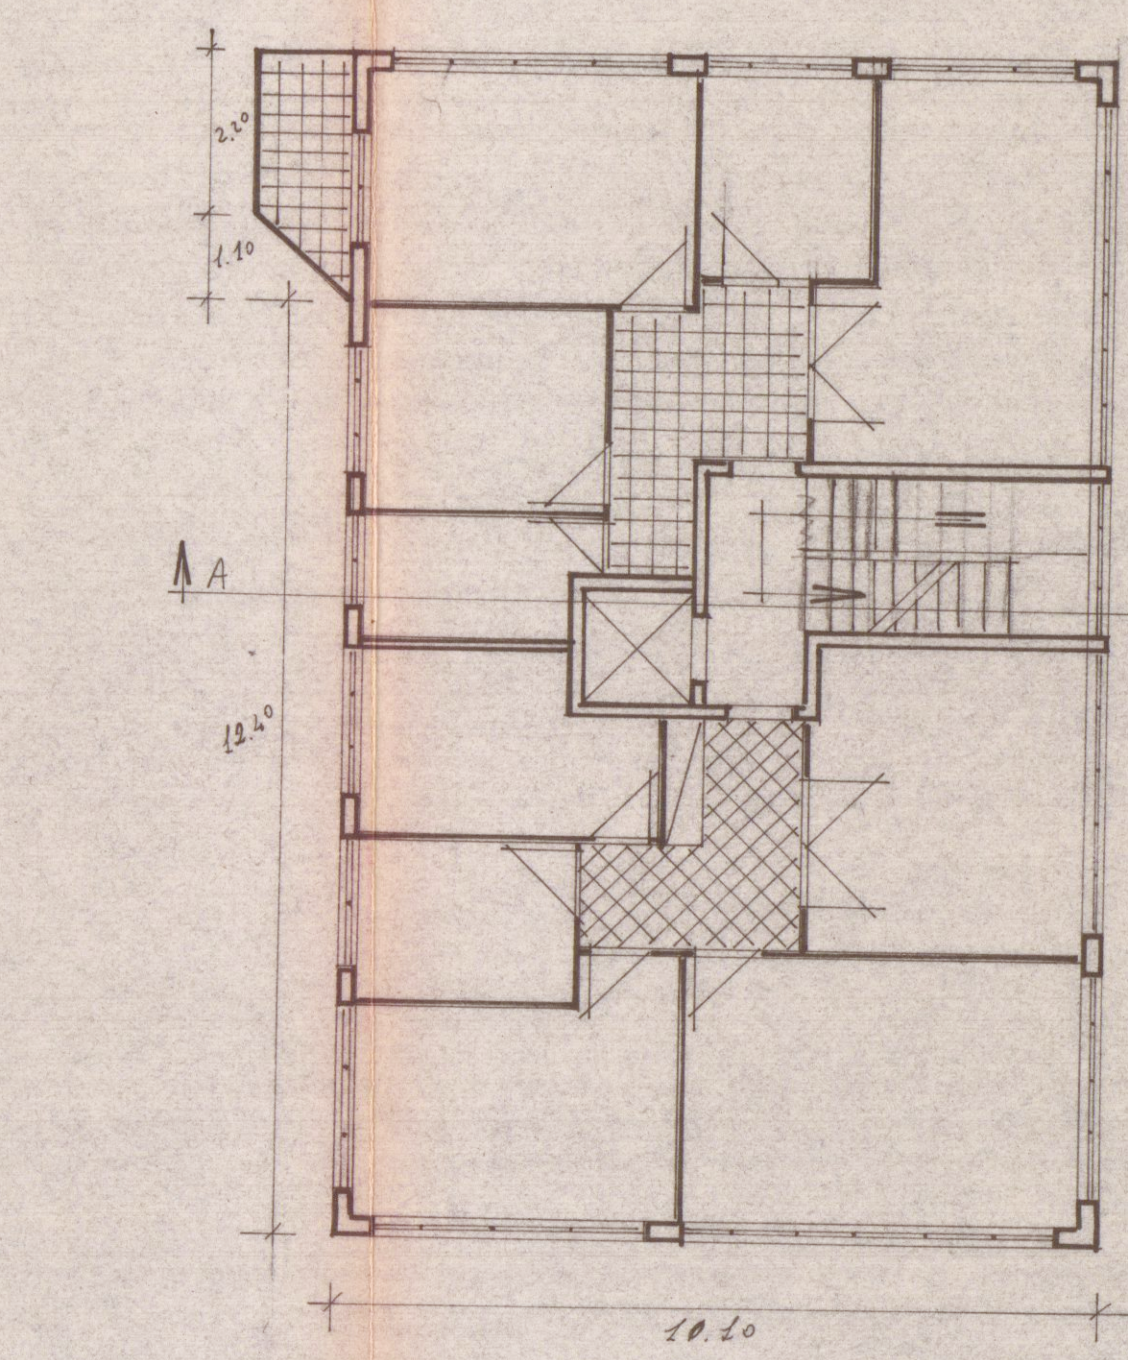


PIANO RIALZATO

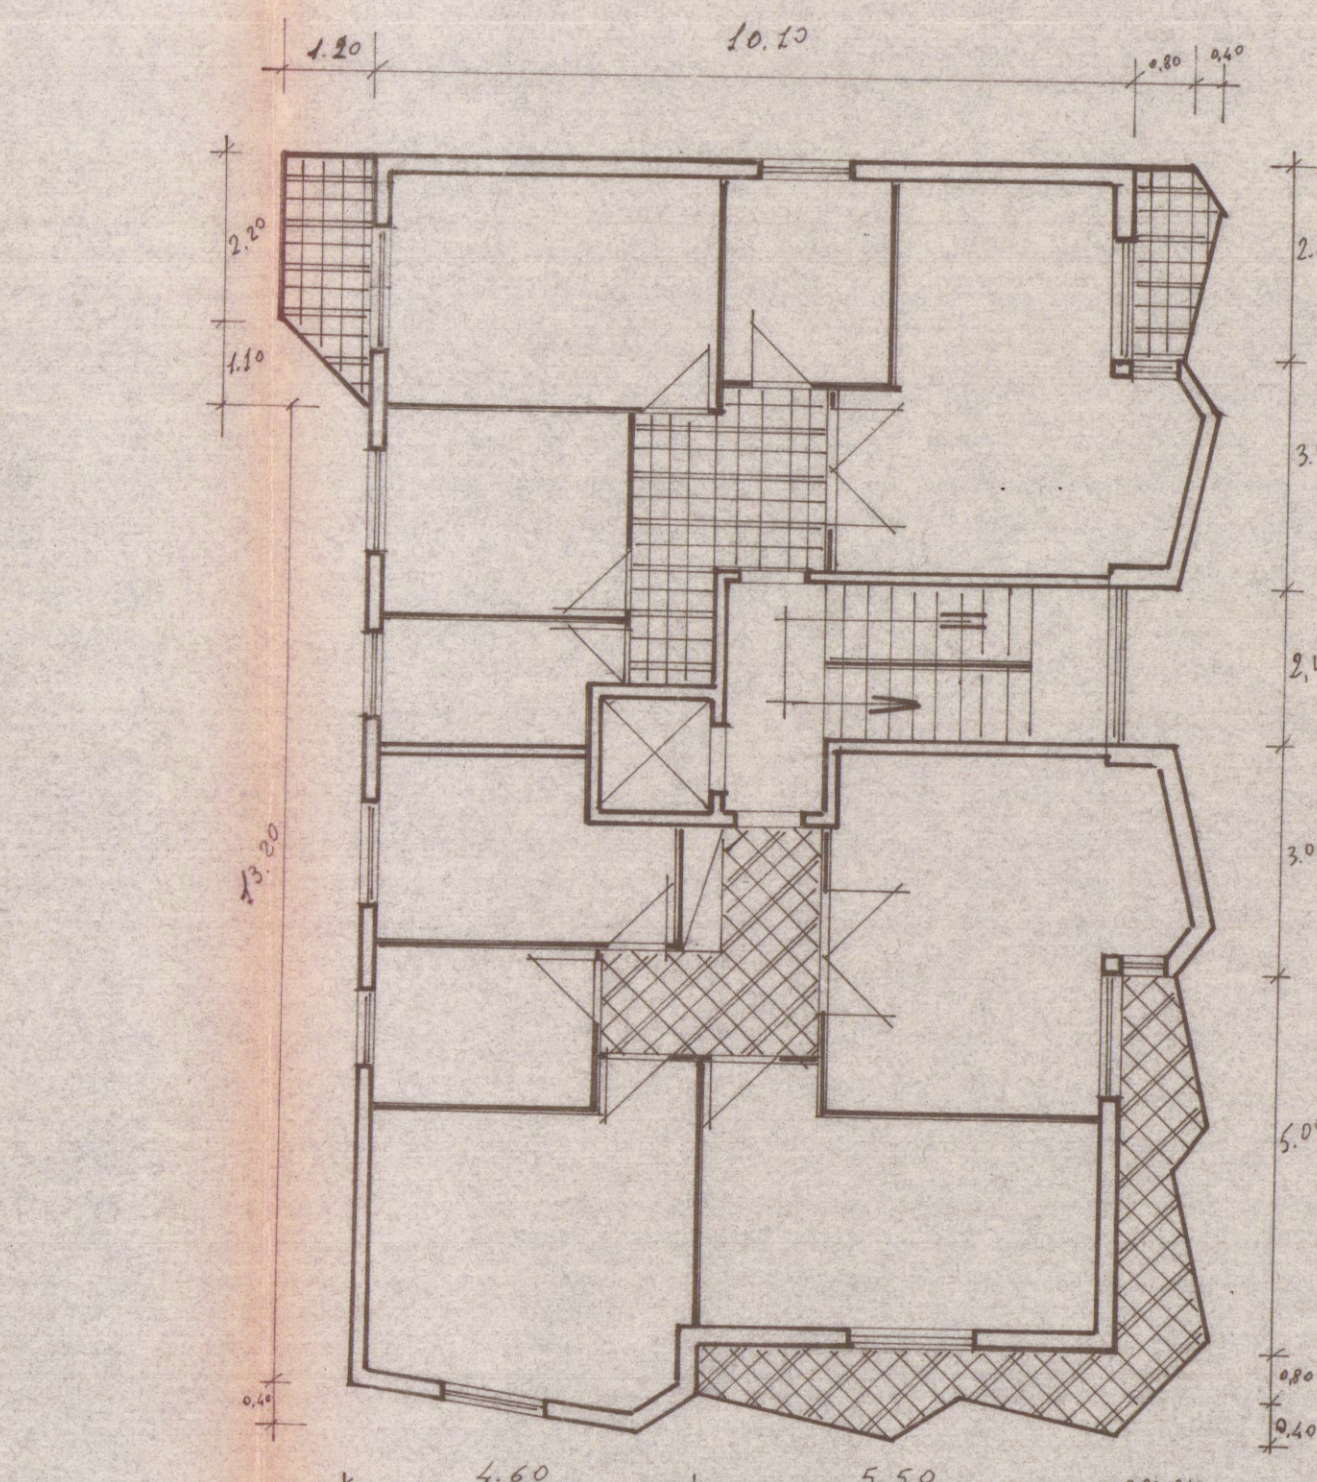


PIANO TIPO

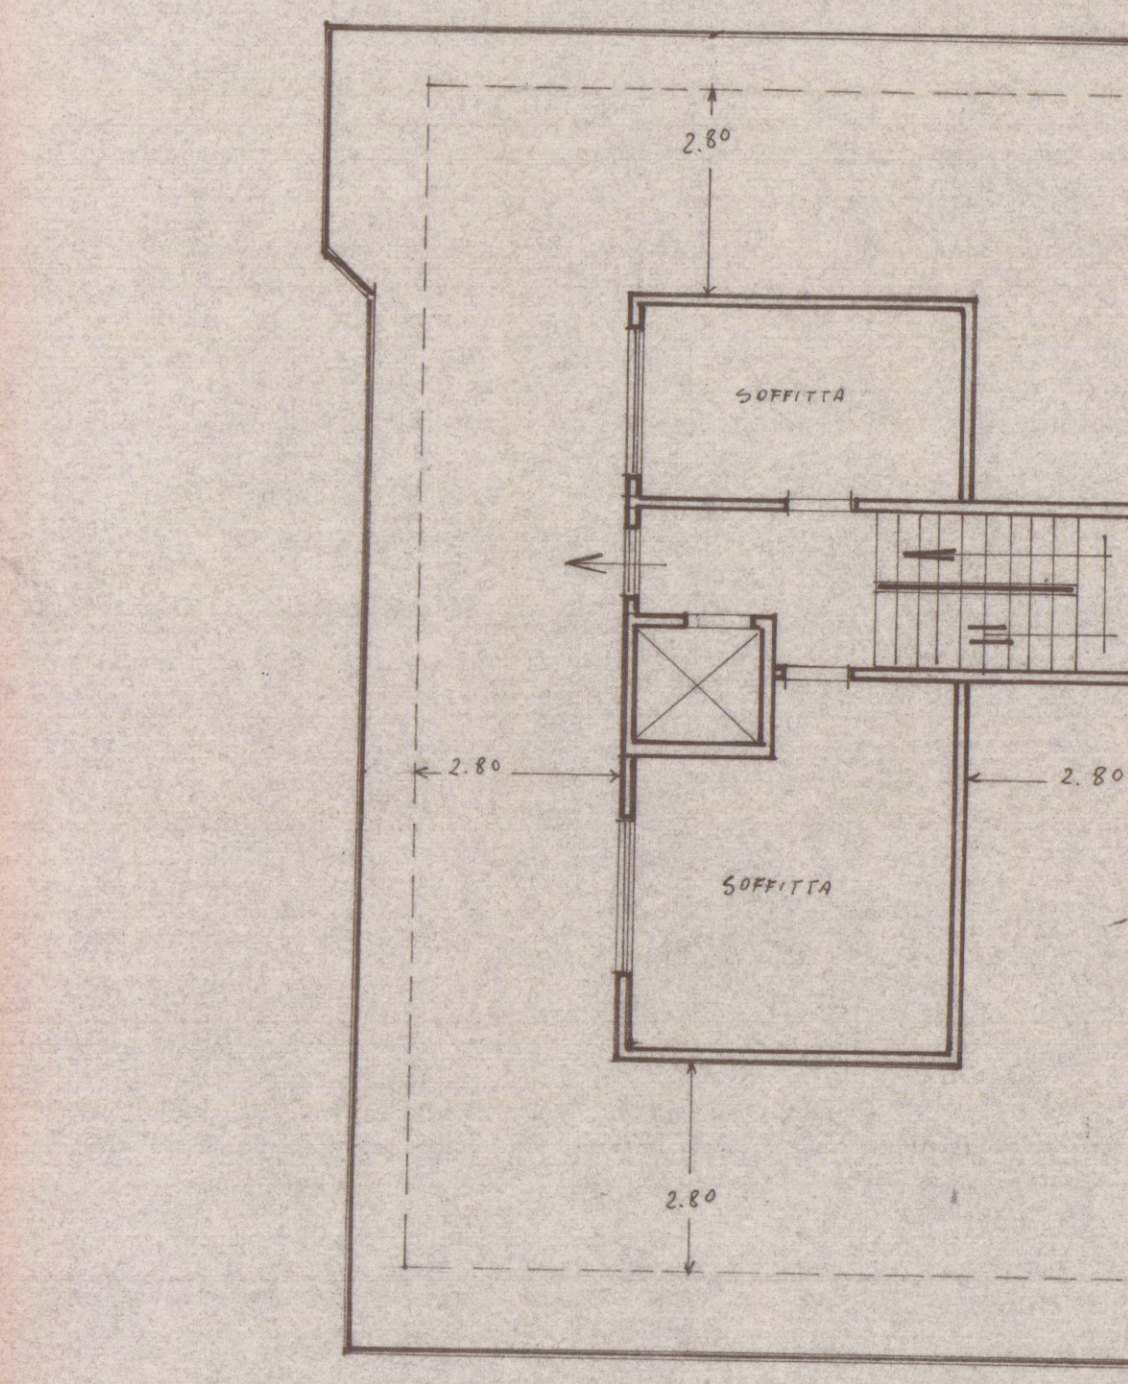


PIANTA TERRAZZA - SOFFITTE

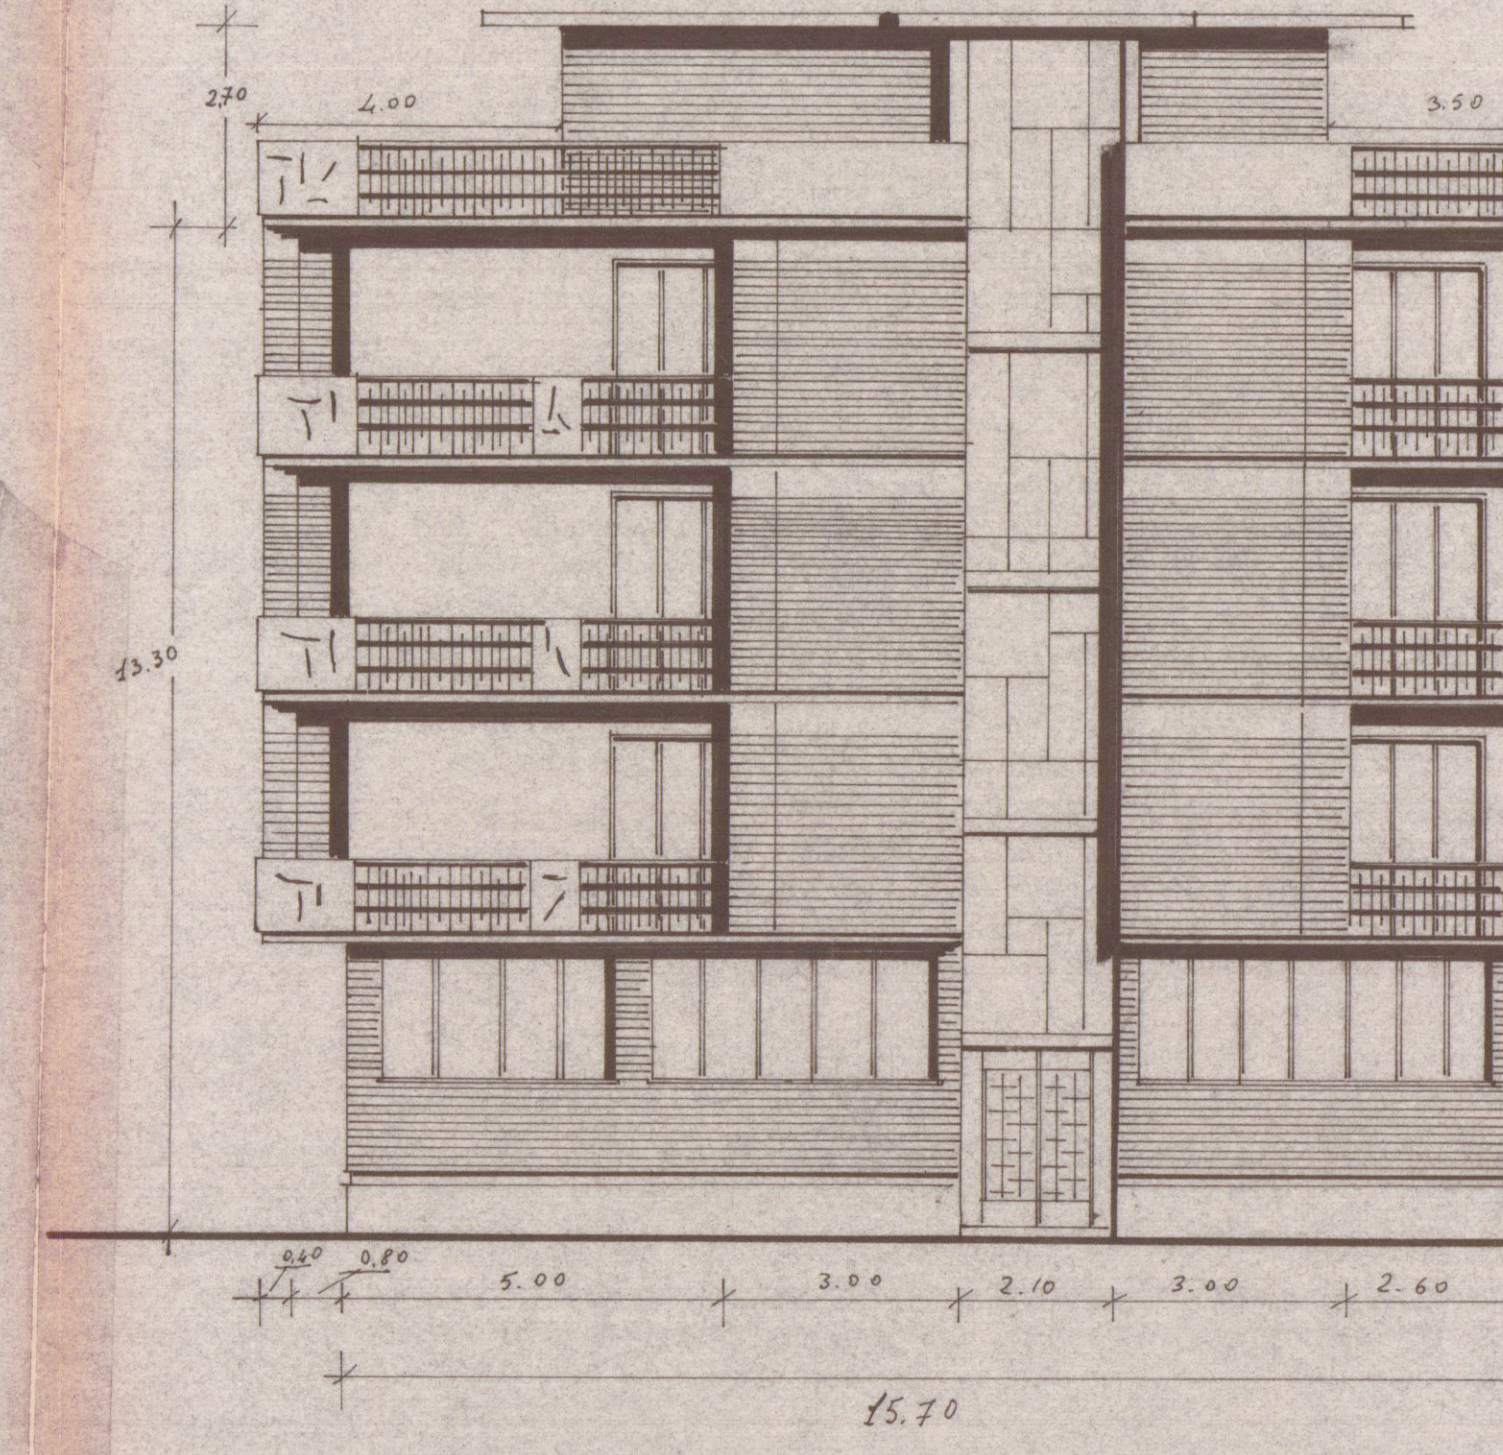


PROSPETTO VIA DANTE

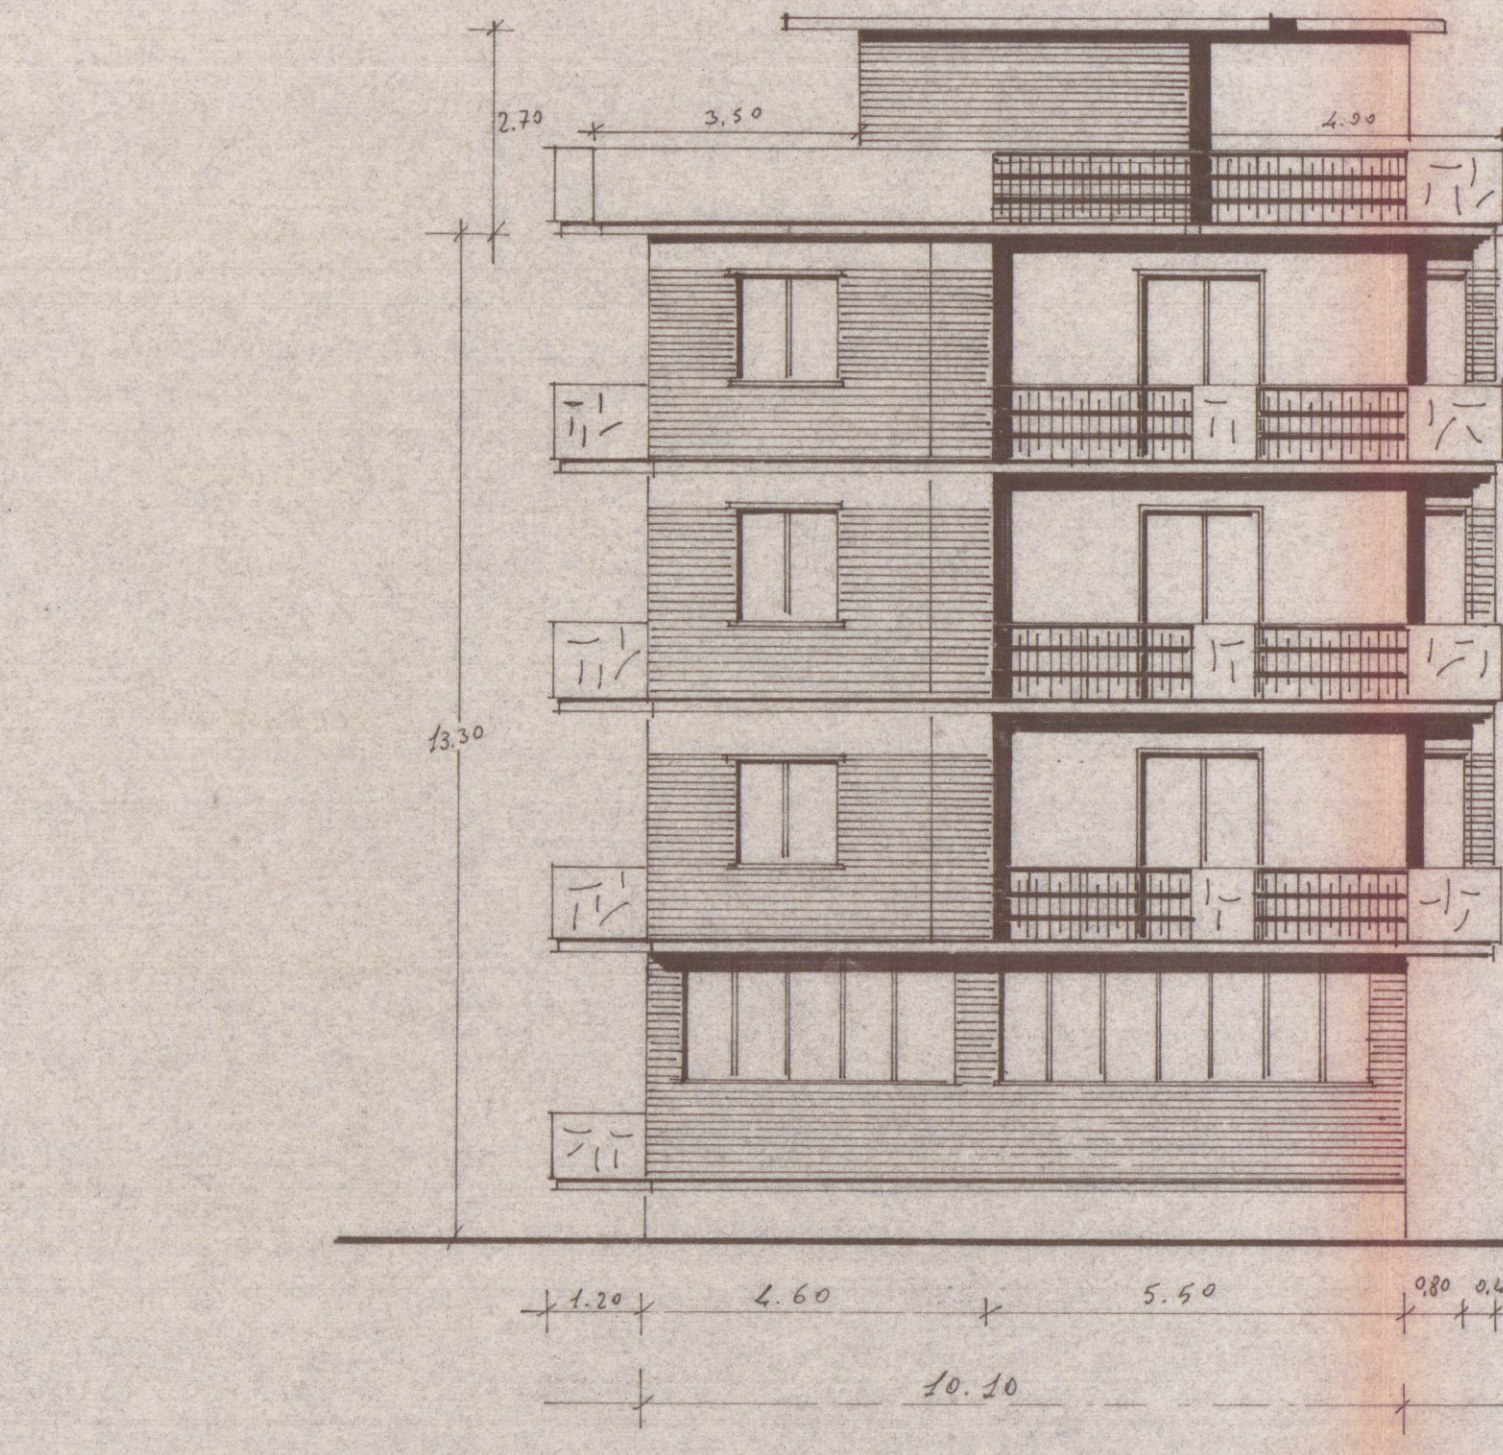


PROSPETTO VIA CAVOUR

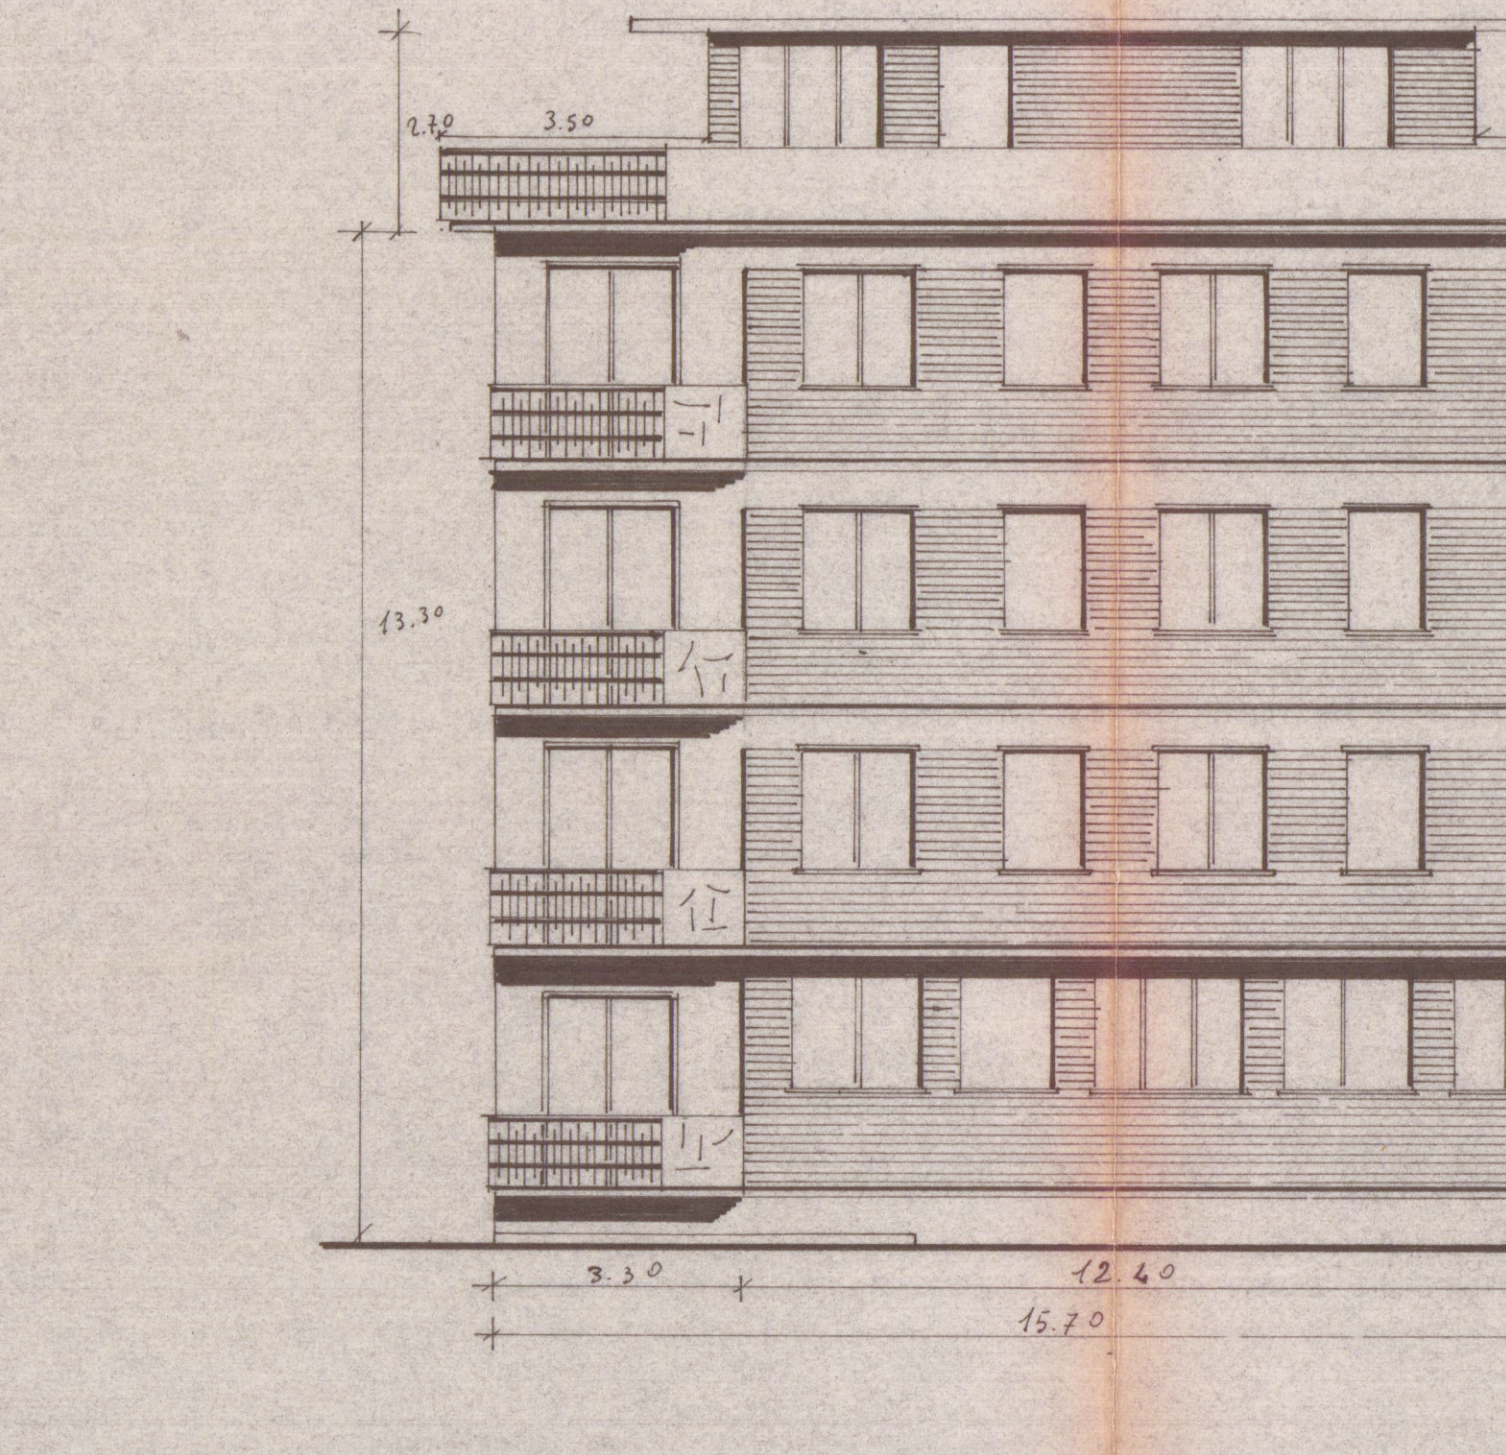

RETRO

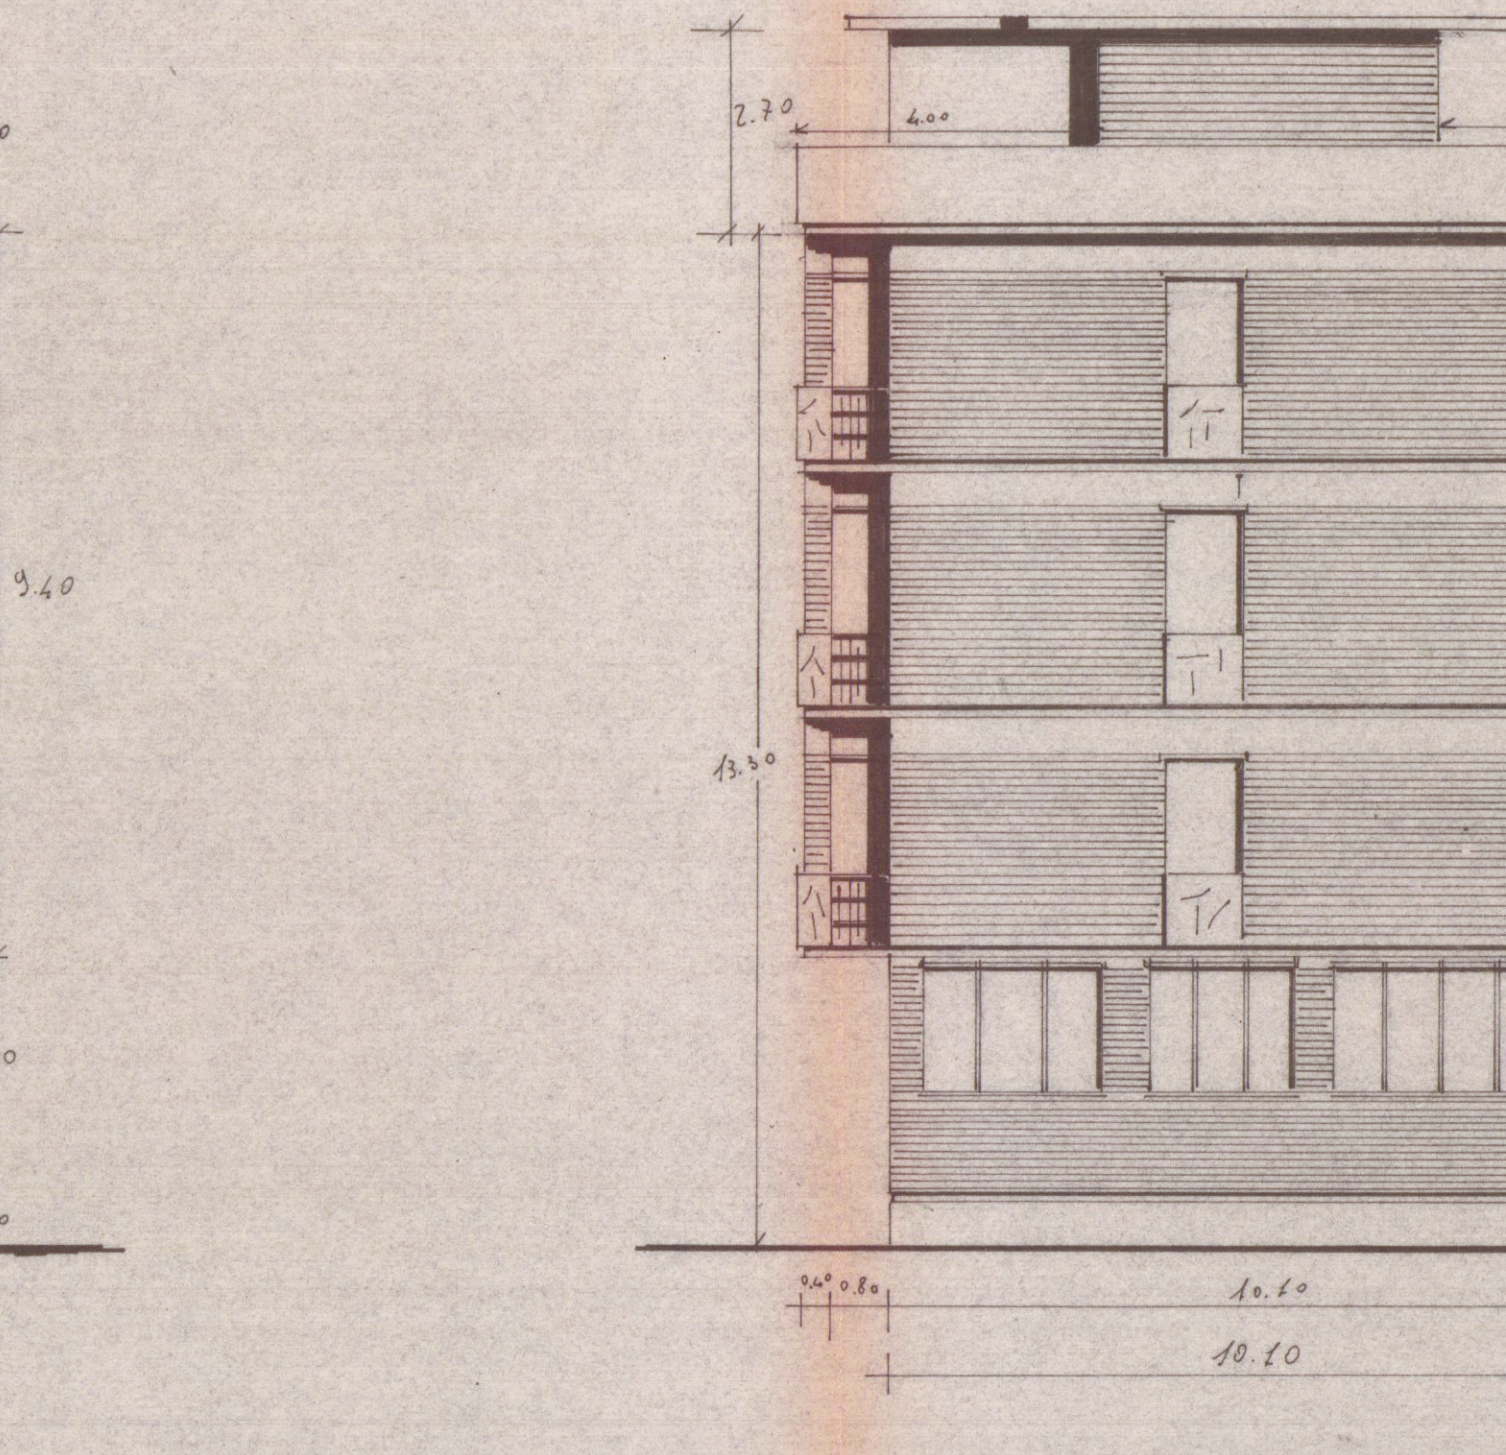

FIANCO

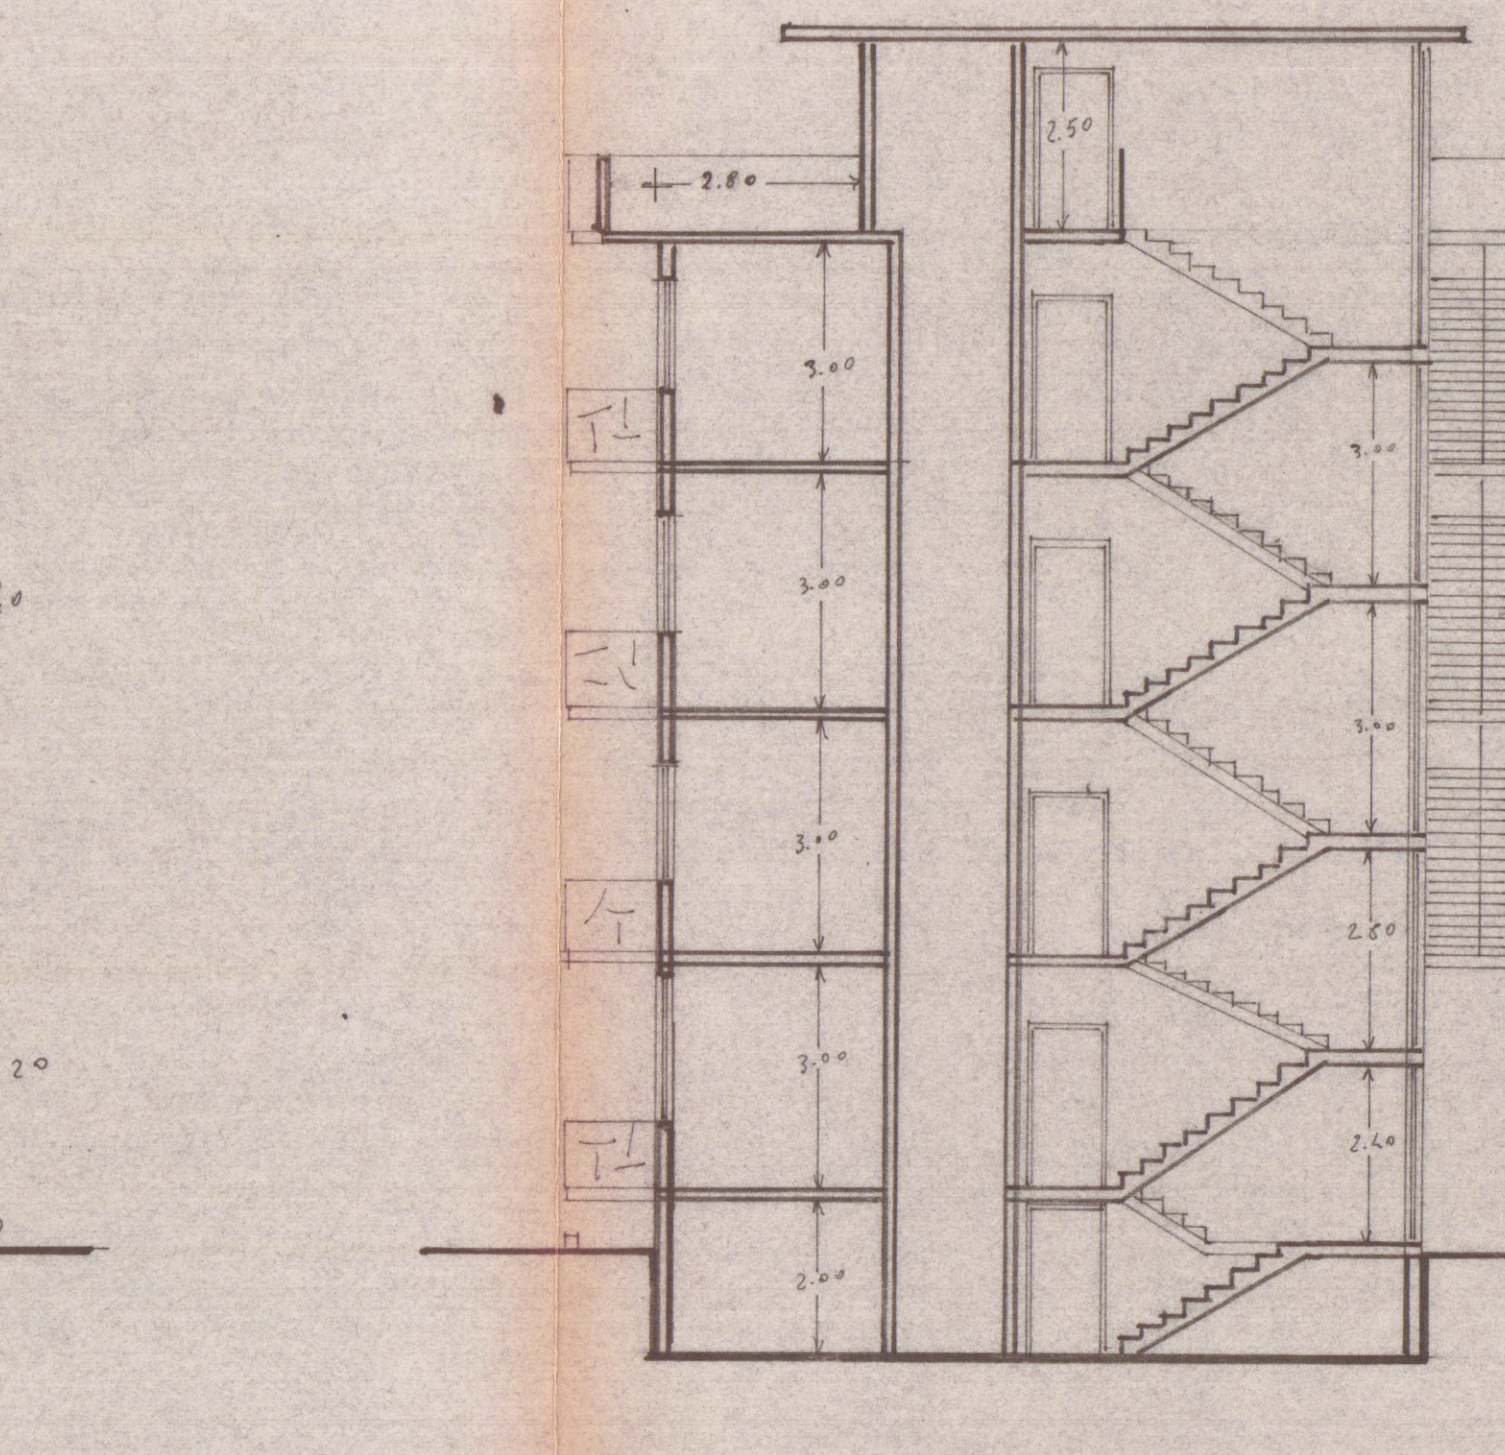

SEZIONE A-B