

COMUNE DI CARRARA

APPROVATO

PROGETTO

INSTALLAZIONE LUBRIFICATRICE a CARROPONTE

PROPRIETA'

Aldo Canali & C.

Via PROVINCIALE 171 AVENZA - CARRARA -

COMUNE DI CARRARA

SETT. URBANISTICA

PROGETT.

ARCH. ROBERTA MENCIONI

Approvato dal Sindaco alle condizioni indicate nell'autorizzazione Edilizia n° 389/97
elab. grafico di cui al protocollo n° 112
L'istruttore tecnico

OGGETTO

stato attuale scala 1:100


DATI CATASTALI : FOG 83 MAPPALE 157 - 158

24 SET. 1997


STATO ATTUALE

TAVOLA 1


stralcio catastale

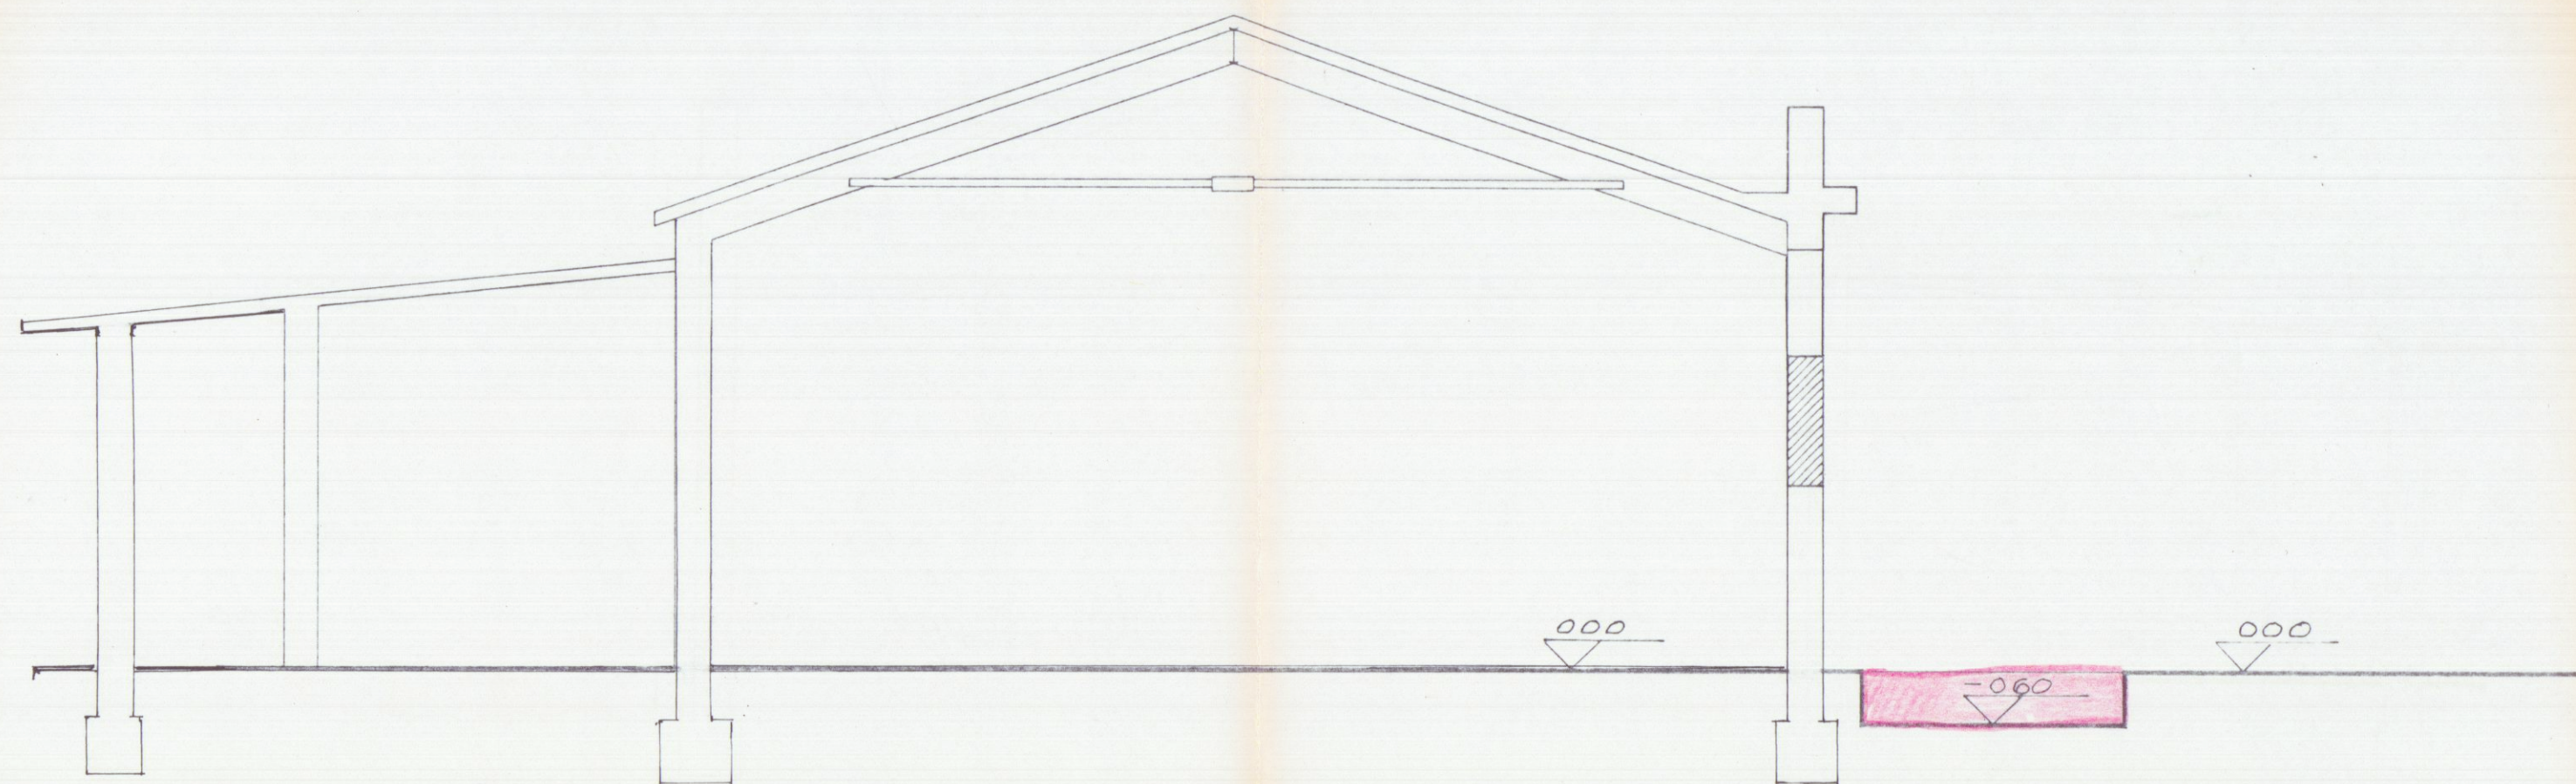

SEZIONE TRASVERSALE A

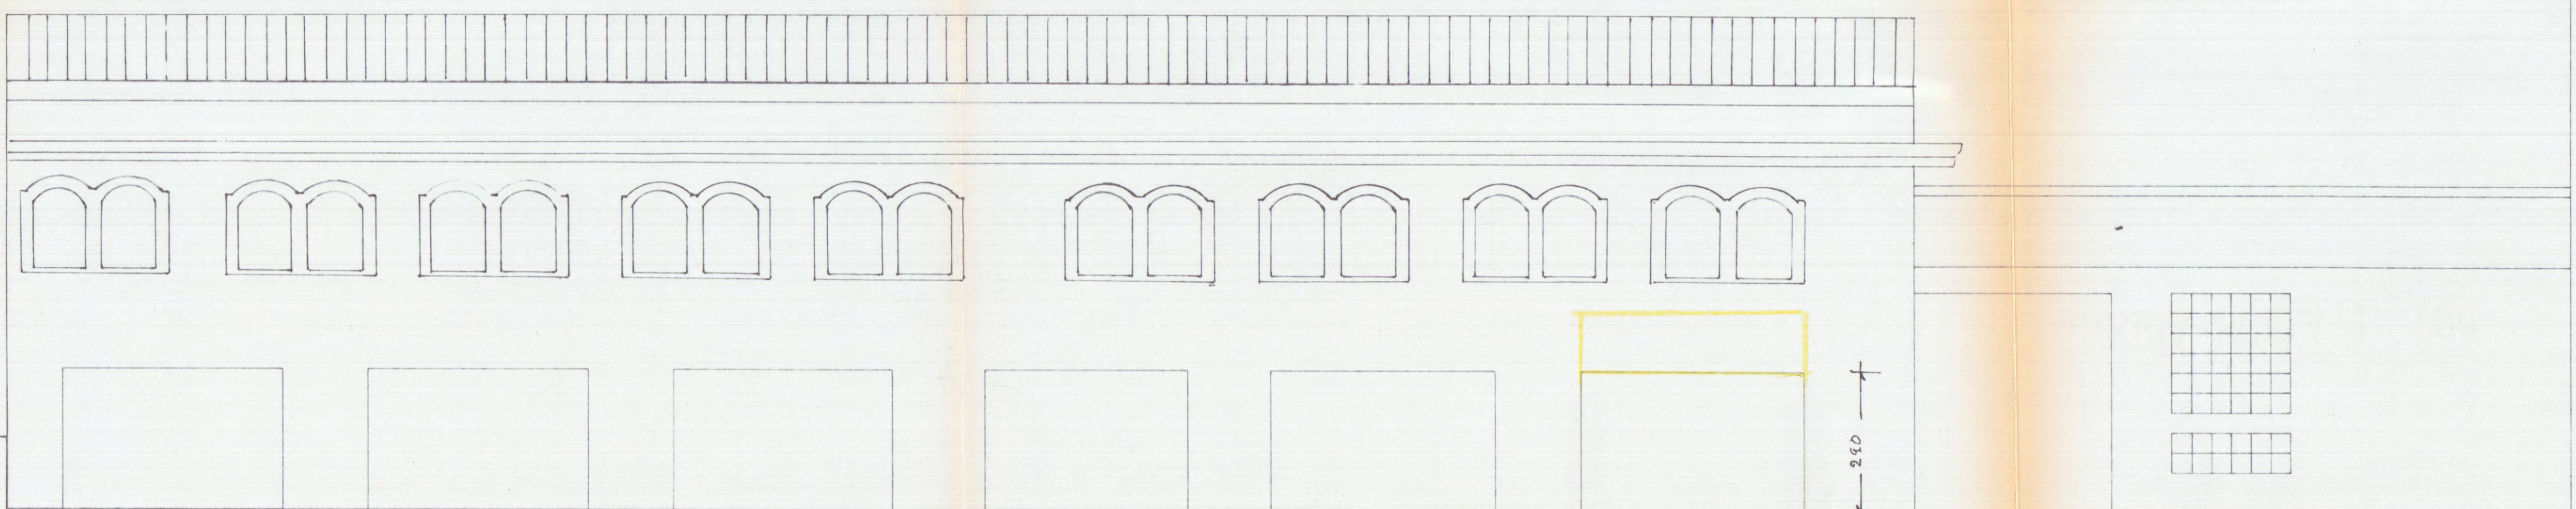

PROSPETTO FRONTALE

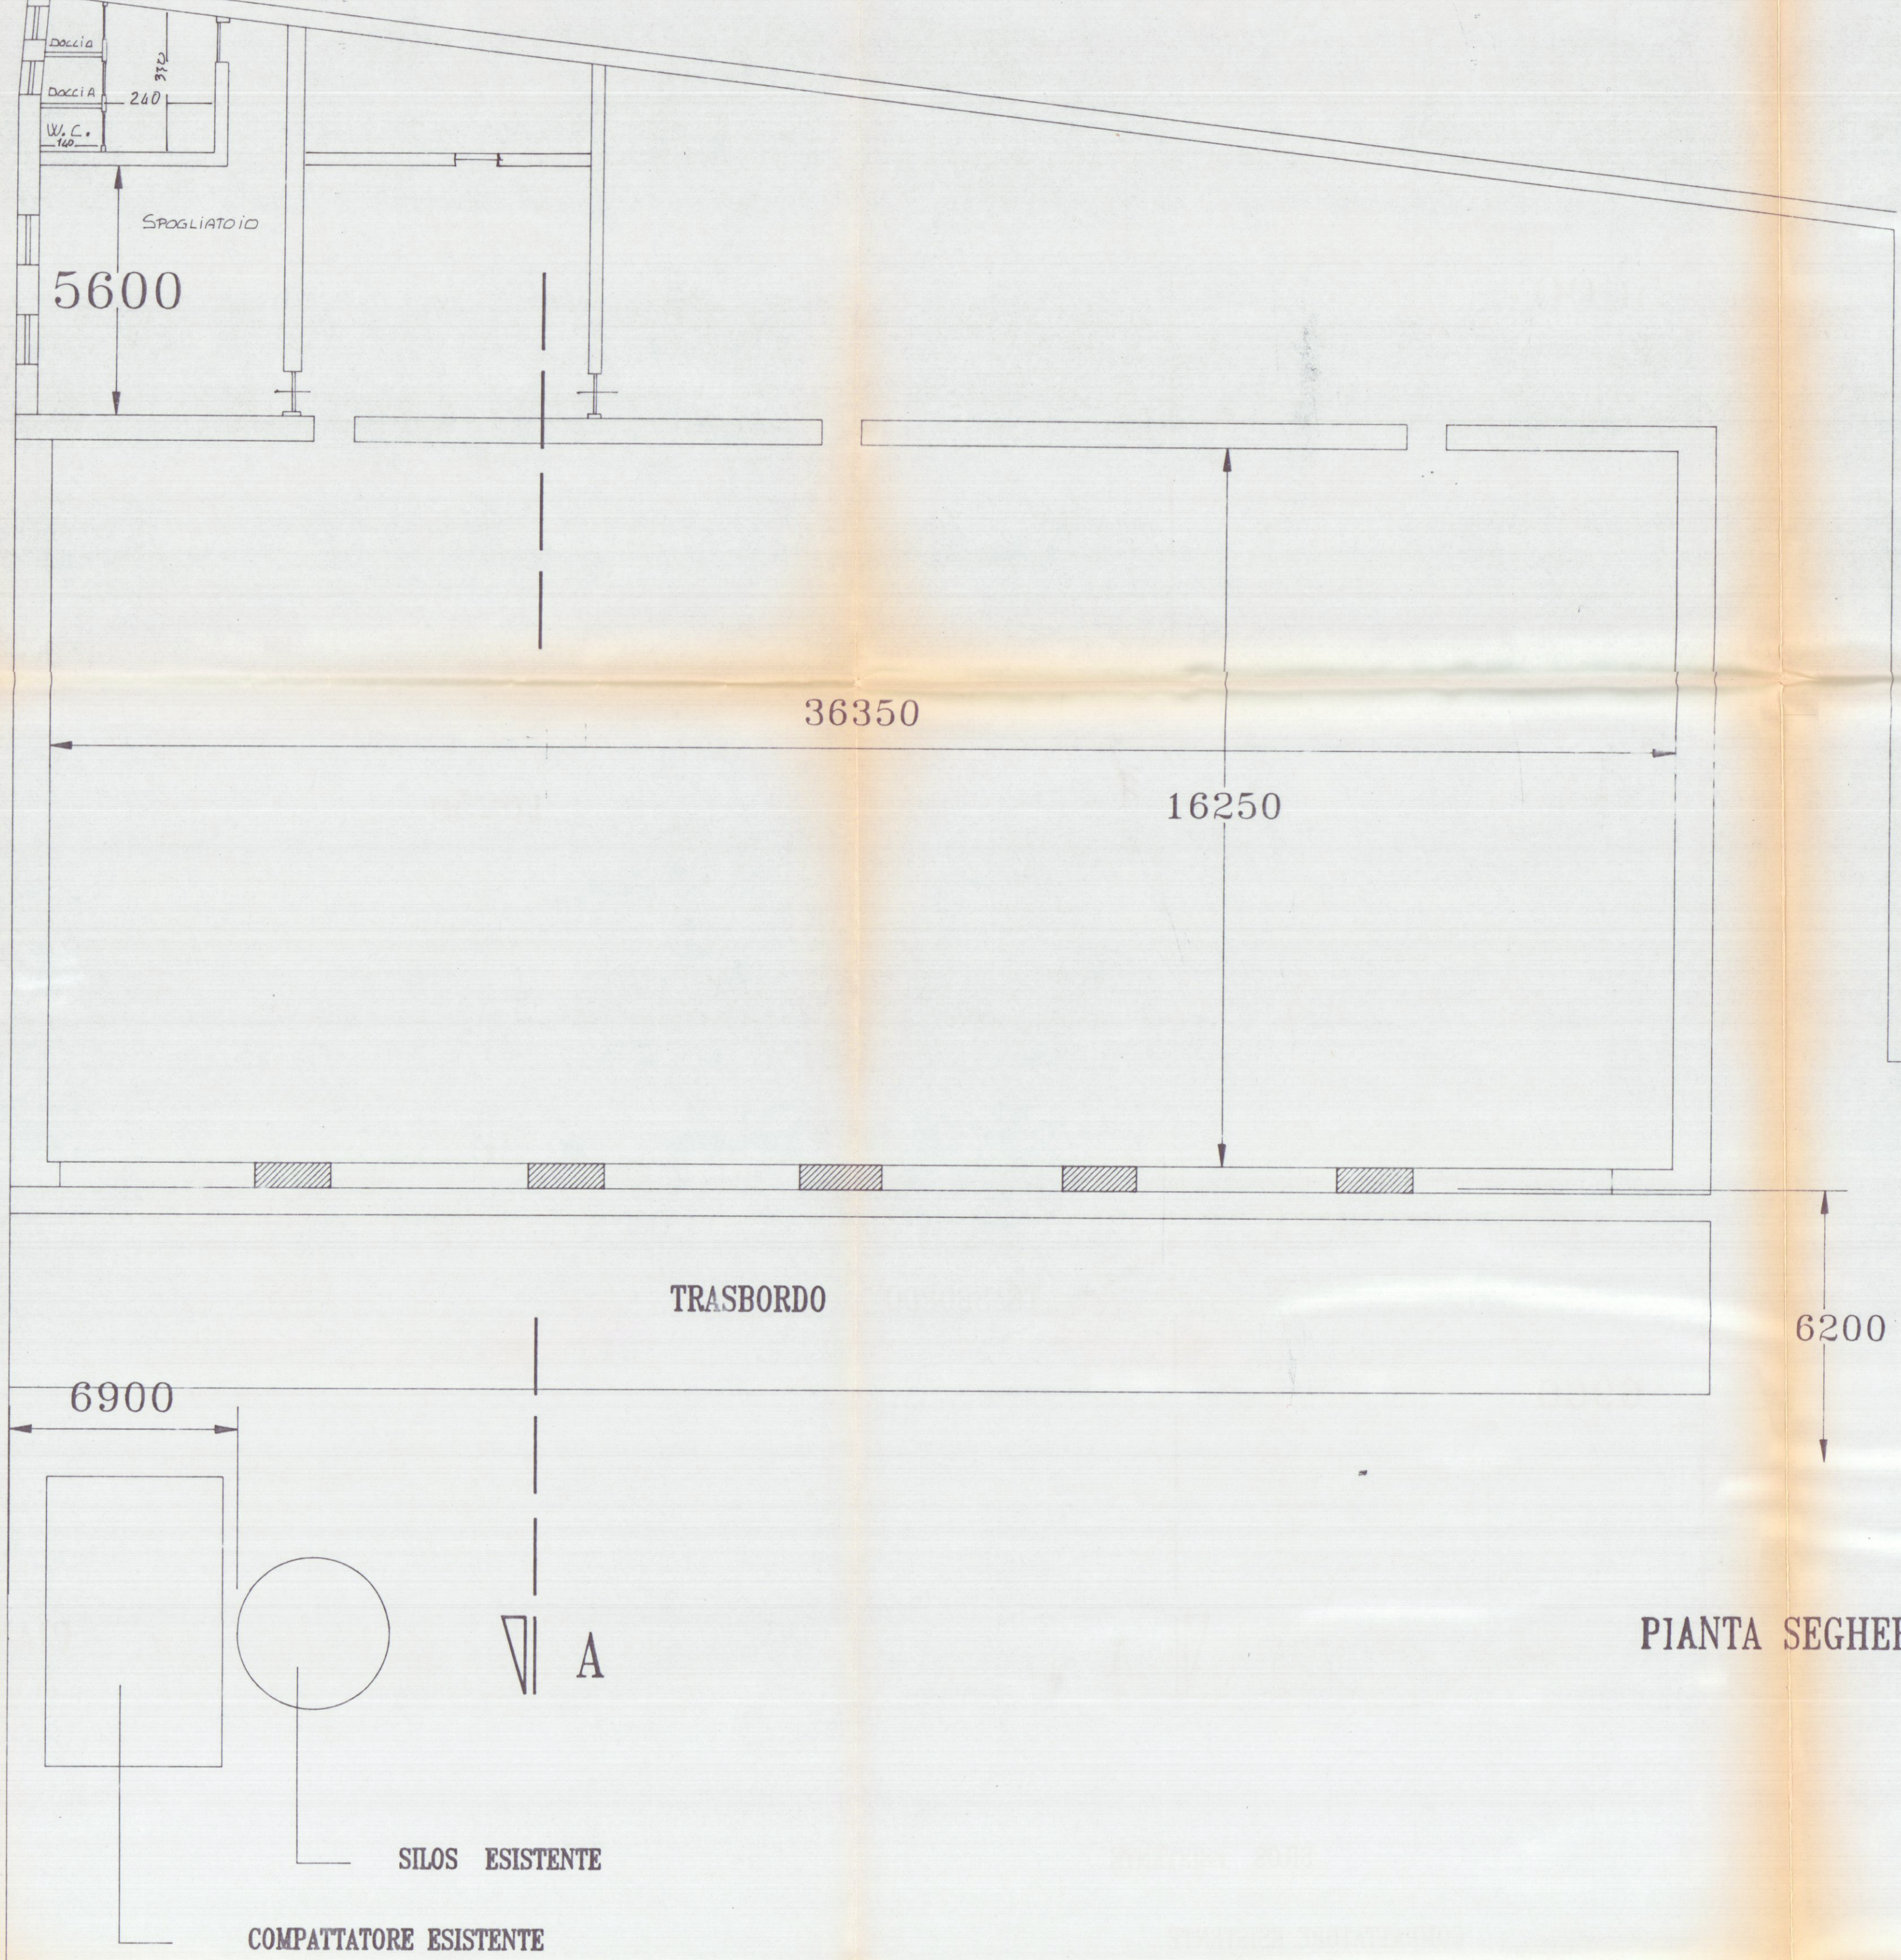

PIANTA SEGHERIA SCALA 1: 100

TORRENTE CARRIONE

