

12 LUG. 1969
Centro residenziale alberghiero "Marina Mare"
viale Carlo Fabricotti (Fossa Maestra) Marina di Carrara -

planimetria generale - rapporto: 1/200

VARIANTE di Posizione

AB - ristorante, bar, salone di soggiorno, piscina, camere con servizi, unità residenziali

CDEF - camere con servizi, unità residenziali

rapporto di copertura: 1/12

progetto eseguito per incarico del Prof. Lorenzo Schiaffino
su terreno di sua proprietà (Mencini-Schiaffino) ai mappali
2807, 2808, 2810, 2813 di complessivi mq. 12.680



APPROVATO
12 LUG. 1969

CONTROLLATO

il progettista

Dott. EMILIO NELLI
ARCHITETTO

Approvato dal Sindaco alle condizioni
indicate nel progetto di costruzione
N. 12-7-1969
L. ING. CAPO

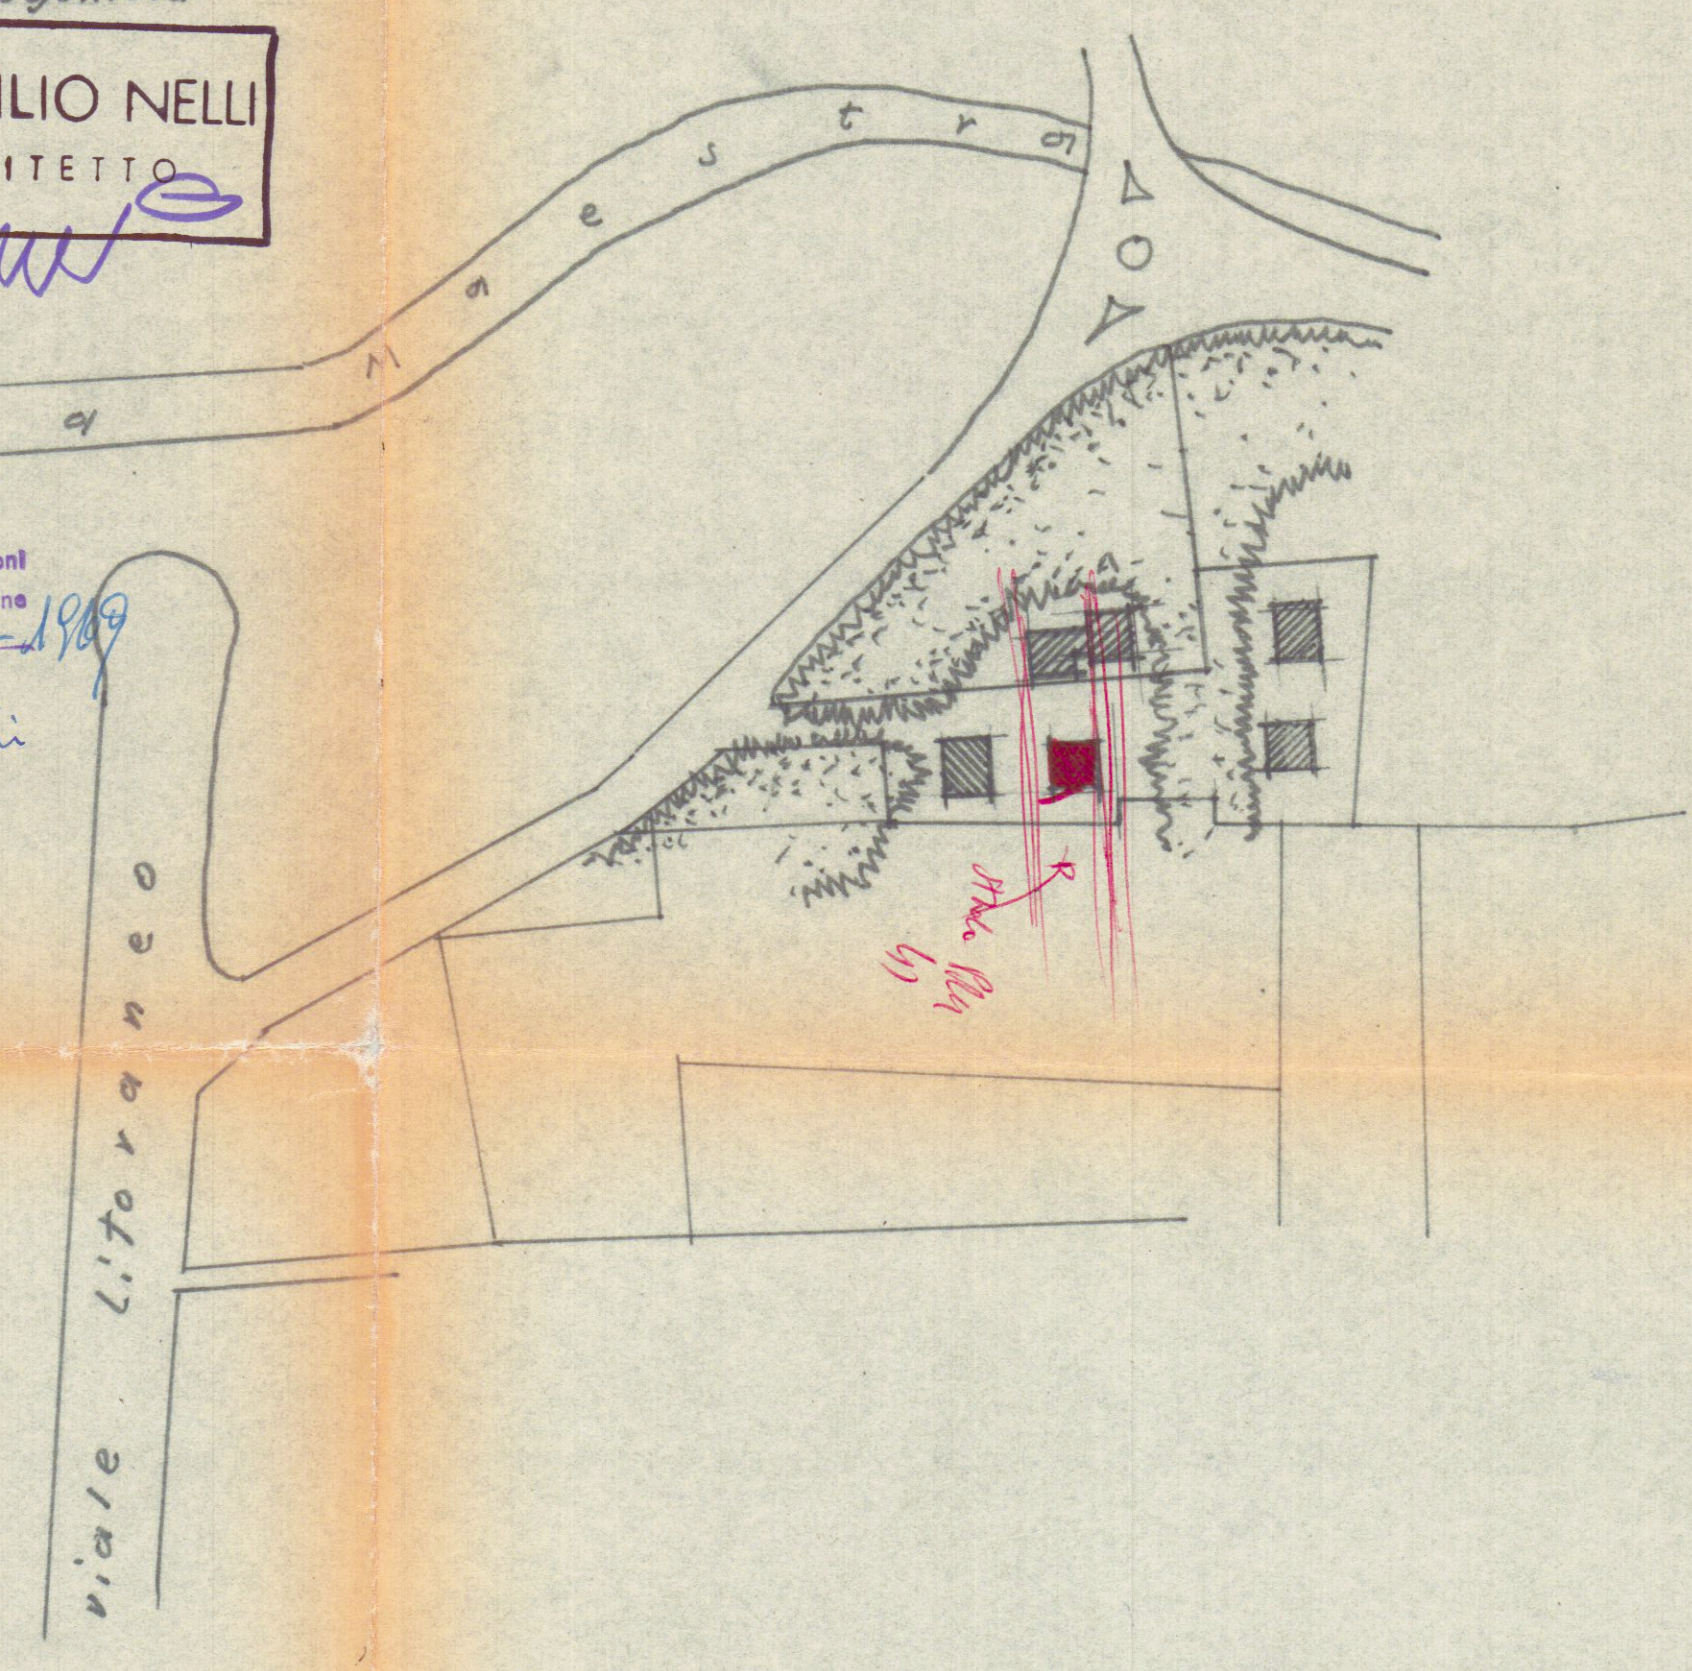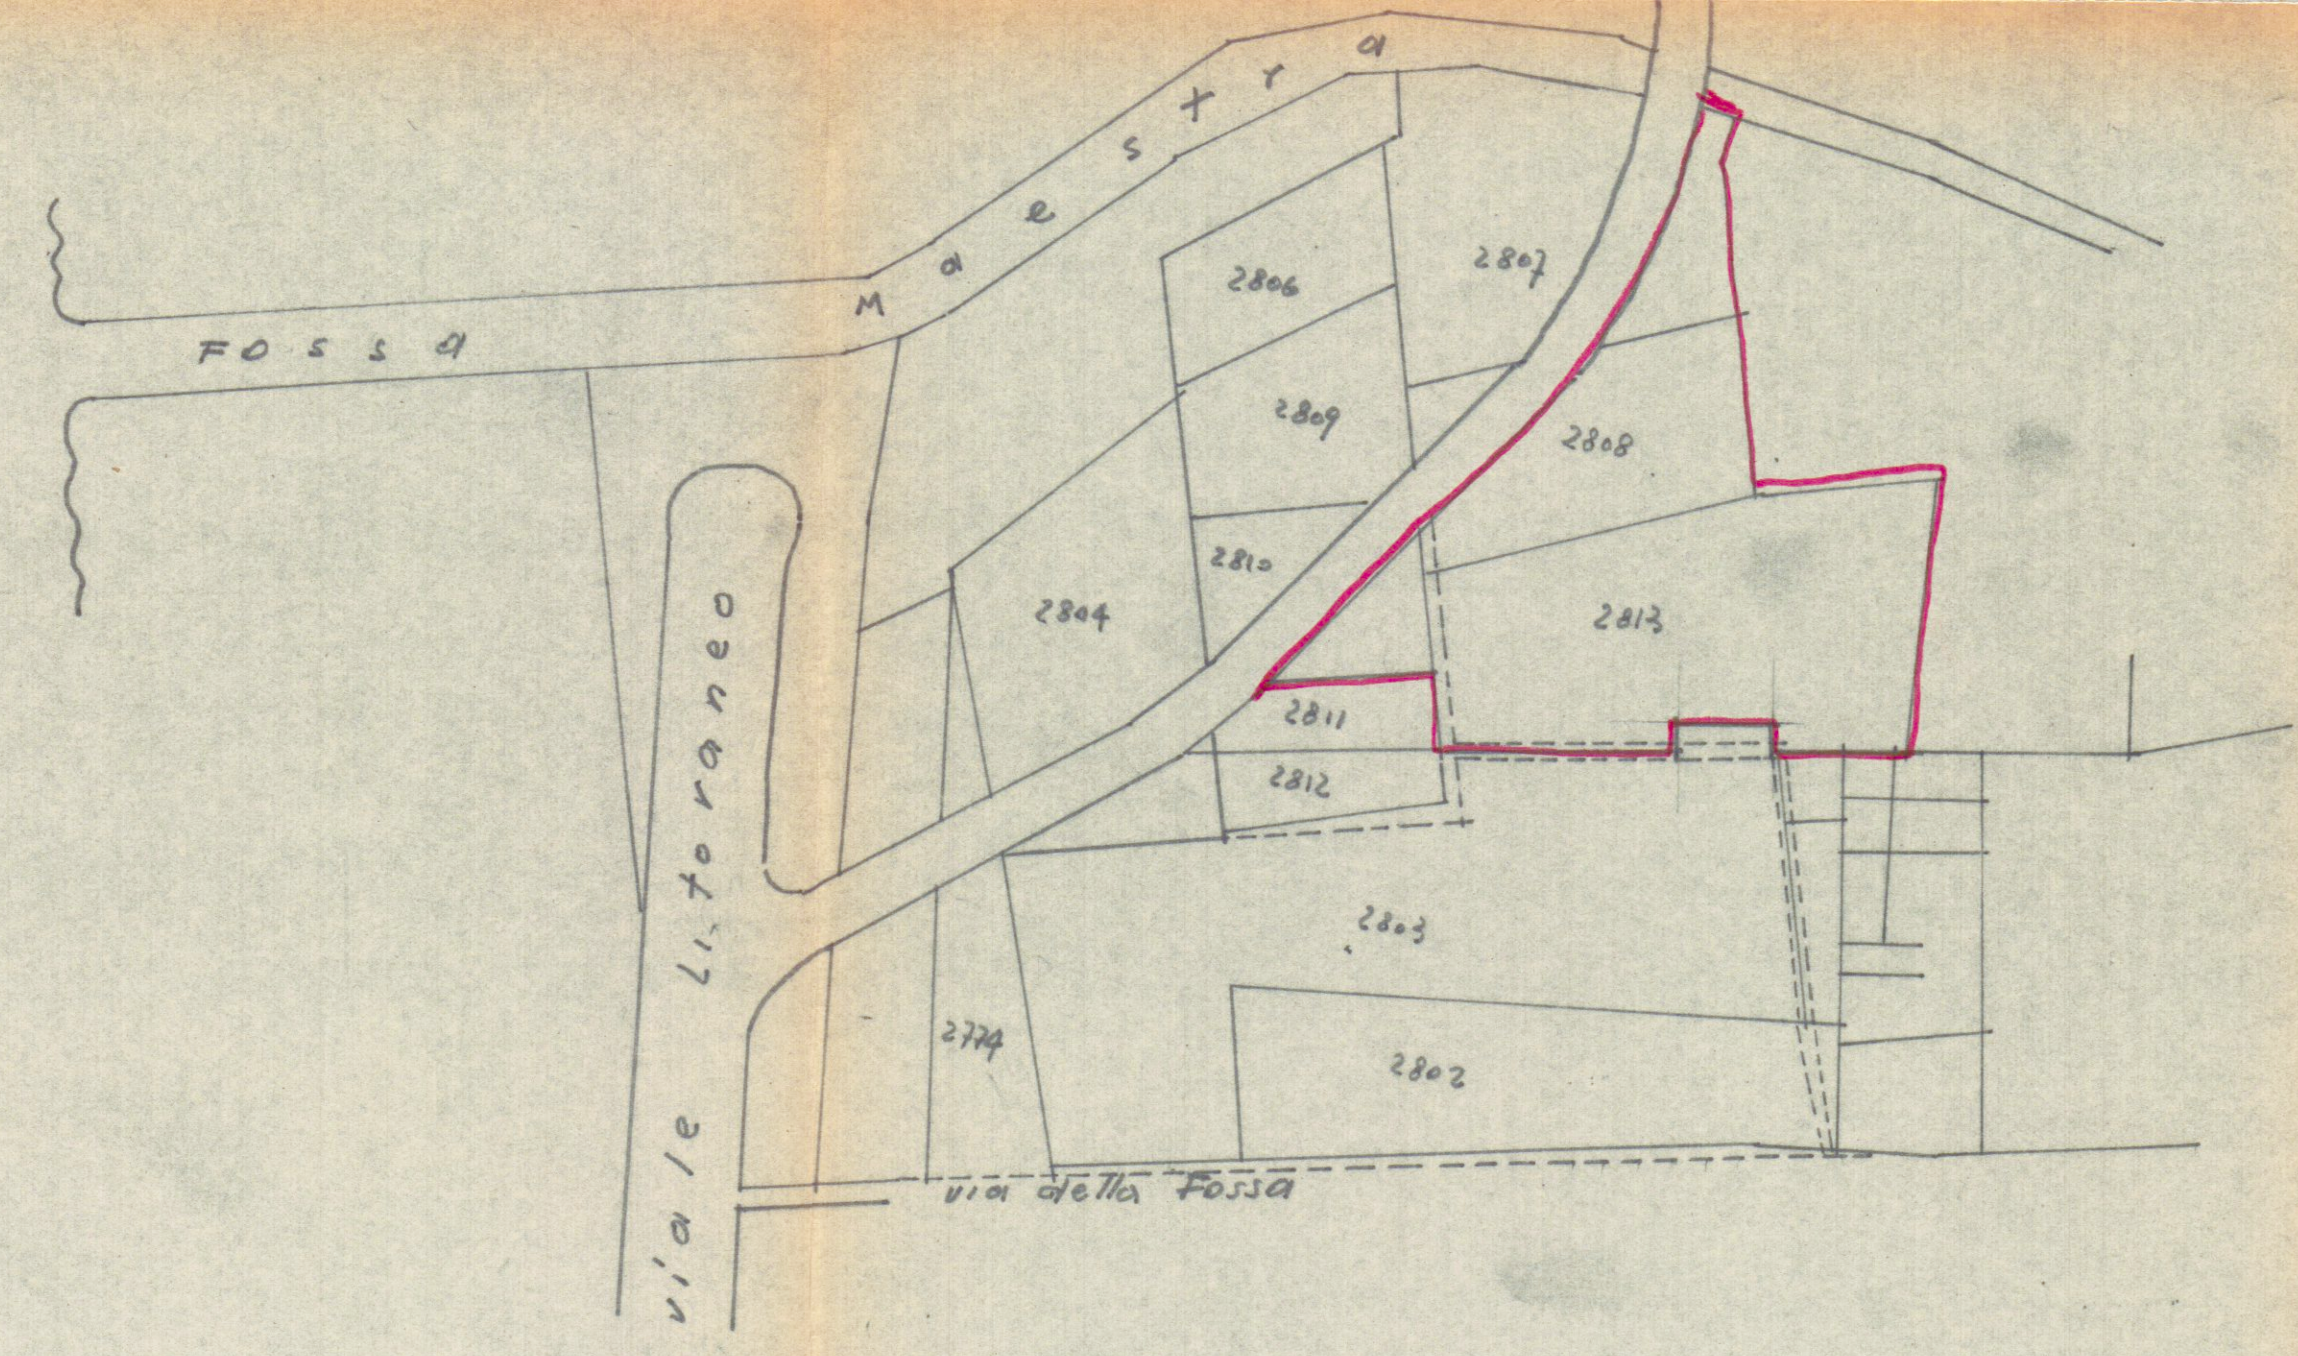

rapp. 1/200

rapp. 1/200

piscina

AB

C

D

E

F

villino approvato con permesso di costruzione n. 103 del 5/6/69

villino approvato con permesso di costruzione n. 55 del 21/3/69

villino approvato con permesso di costruzione n. 102 del 5/6/69

villino approvato con permesso di costruzione n. 56 del 21/3/69

