

Arch. MARCO ANDREONI

Albo degli Architetti Massa Carrara n° 387
Via Cantonina, 45/01a - 54031 AVENZA (MS)
C.F. NDR MRC722048850

COMUNE DI CARRARA

NUMERO DI BUSTA/ANNO

Studio architettura

Fornaciari & Brancadoro

Arch. Angelo Dionigi Fornaciari Albo degli Architetti Lucca n° 69
Via Della Fosa, 25 - 55049 VIAREGGIO (LU)
C.F. FRN NLD48R13LR33N

UBICAZIONE:

Via G. Pietro angolo Via F. Turati Avenza (MS)
Foglio 81 Mapp. 379

PROPRIETA':

GE.M.E.G. s.r.l. p.iva 00596830455 domiciliata in via Illice, 17/ter Avenza (MS)

TITOLO DEL PROGETTO:

Denuncia inizio attivita L.R. 01/2005

TAVOLA

2

Progetto di restauro conservativo e ristrutturazione di fabbricato ad uso residenziale e commerciale sito in Carrara loc. Avenza via G. Pietro ang. via Turati, categoria A2

TIPO DI ELABORATO

Prospetti sezioni stato di fatto
Scala 1:100

DATA

Firma della proprietà

GE.M.E.G. s.r.l. Amministratore


Firma del progettista

Architetto ANDREONI Marco

SPAZIO RISERVATO ALL'UFFICIO

COMUNE DI CARRARA
13 MAR 2005


Timbro relativo al rilascio del provvedimento

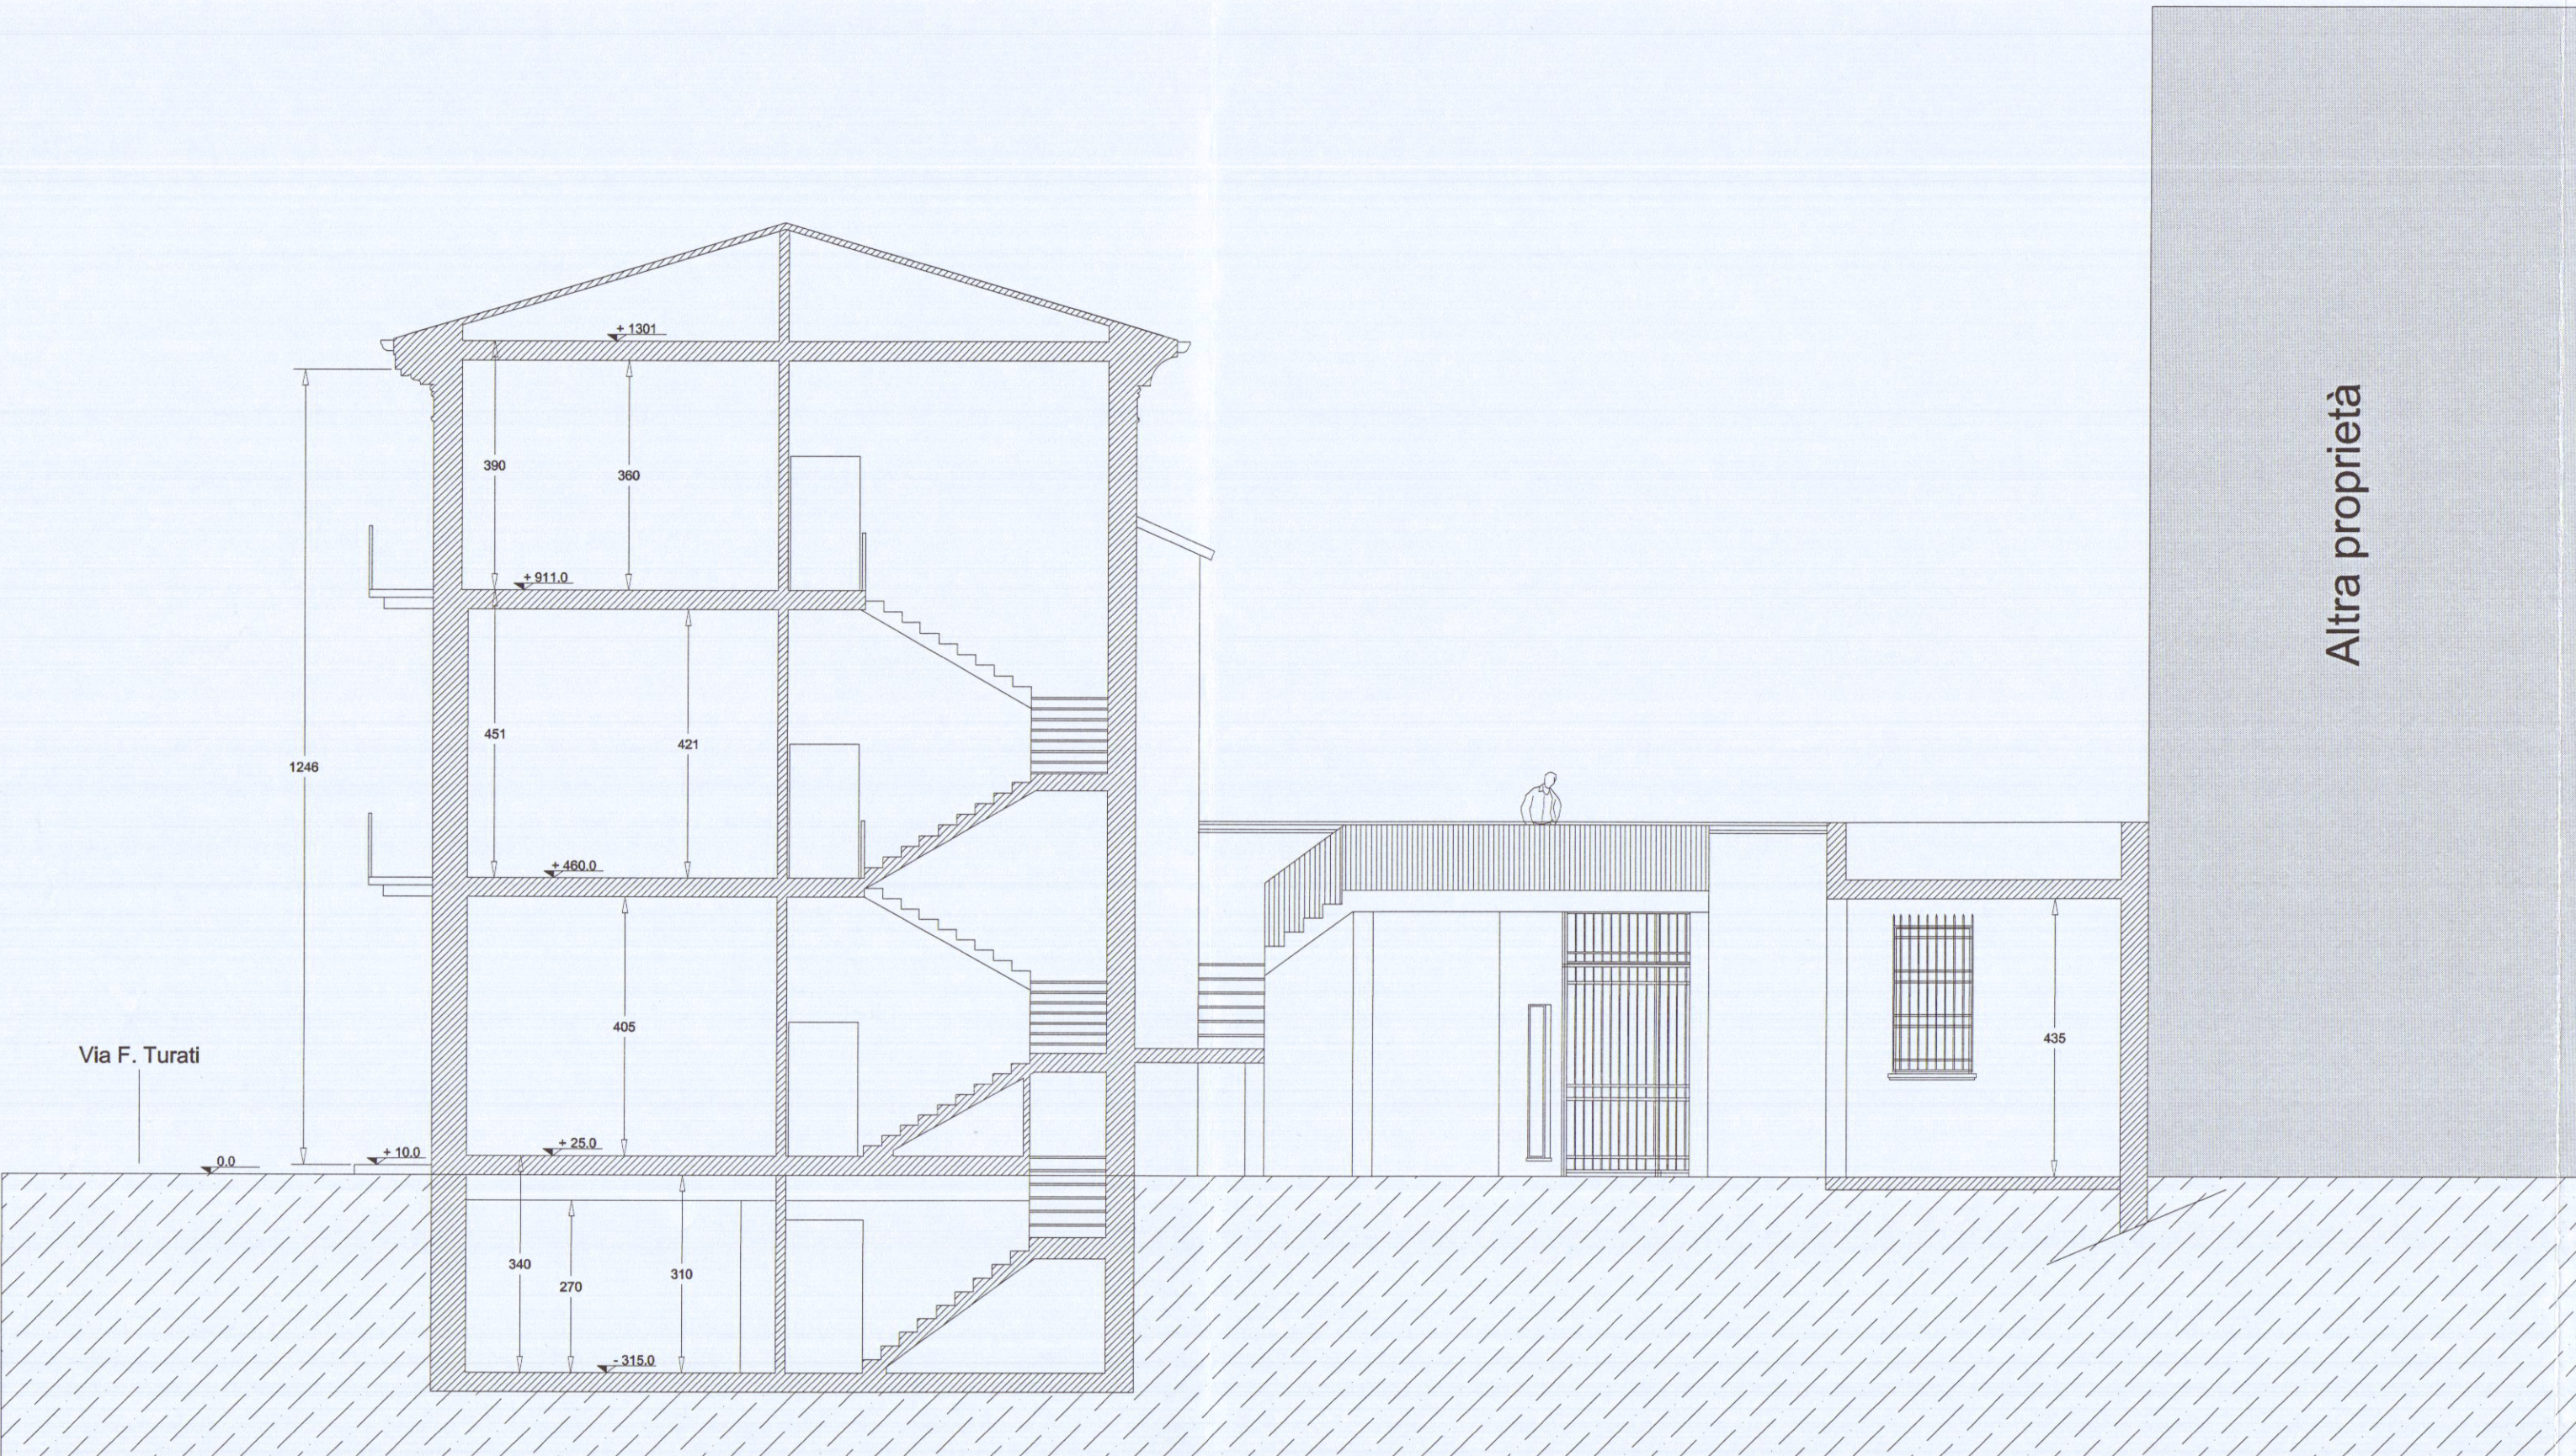

Sezione A-A'



Sezione C-C'

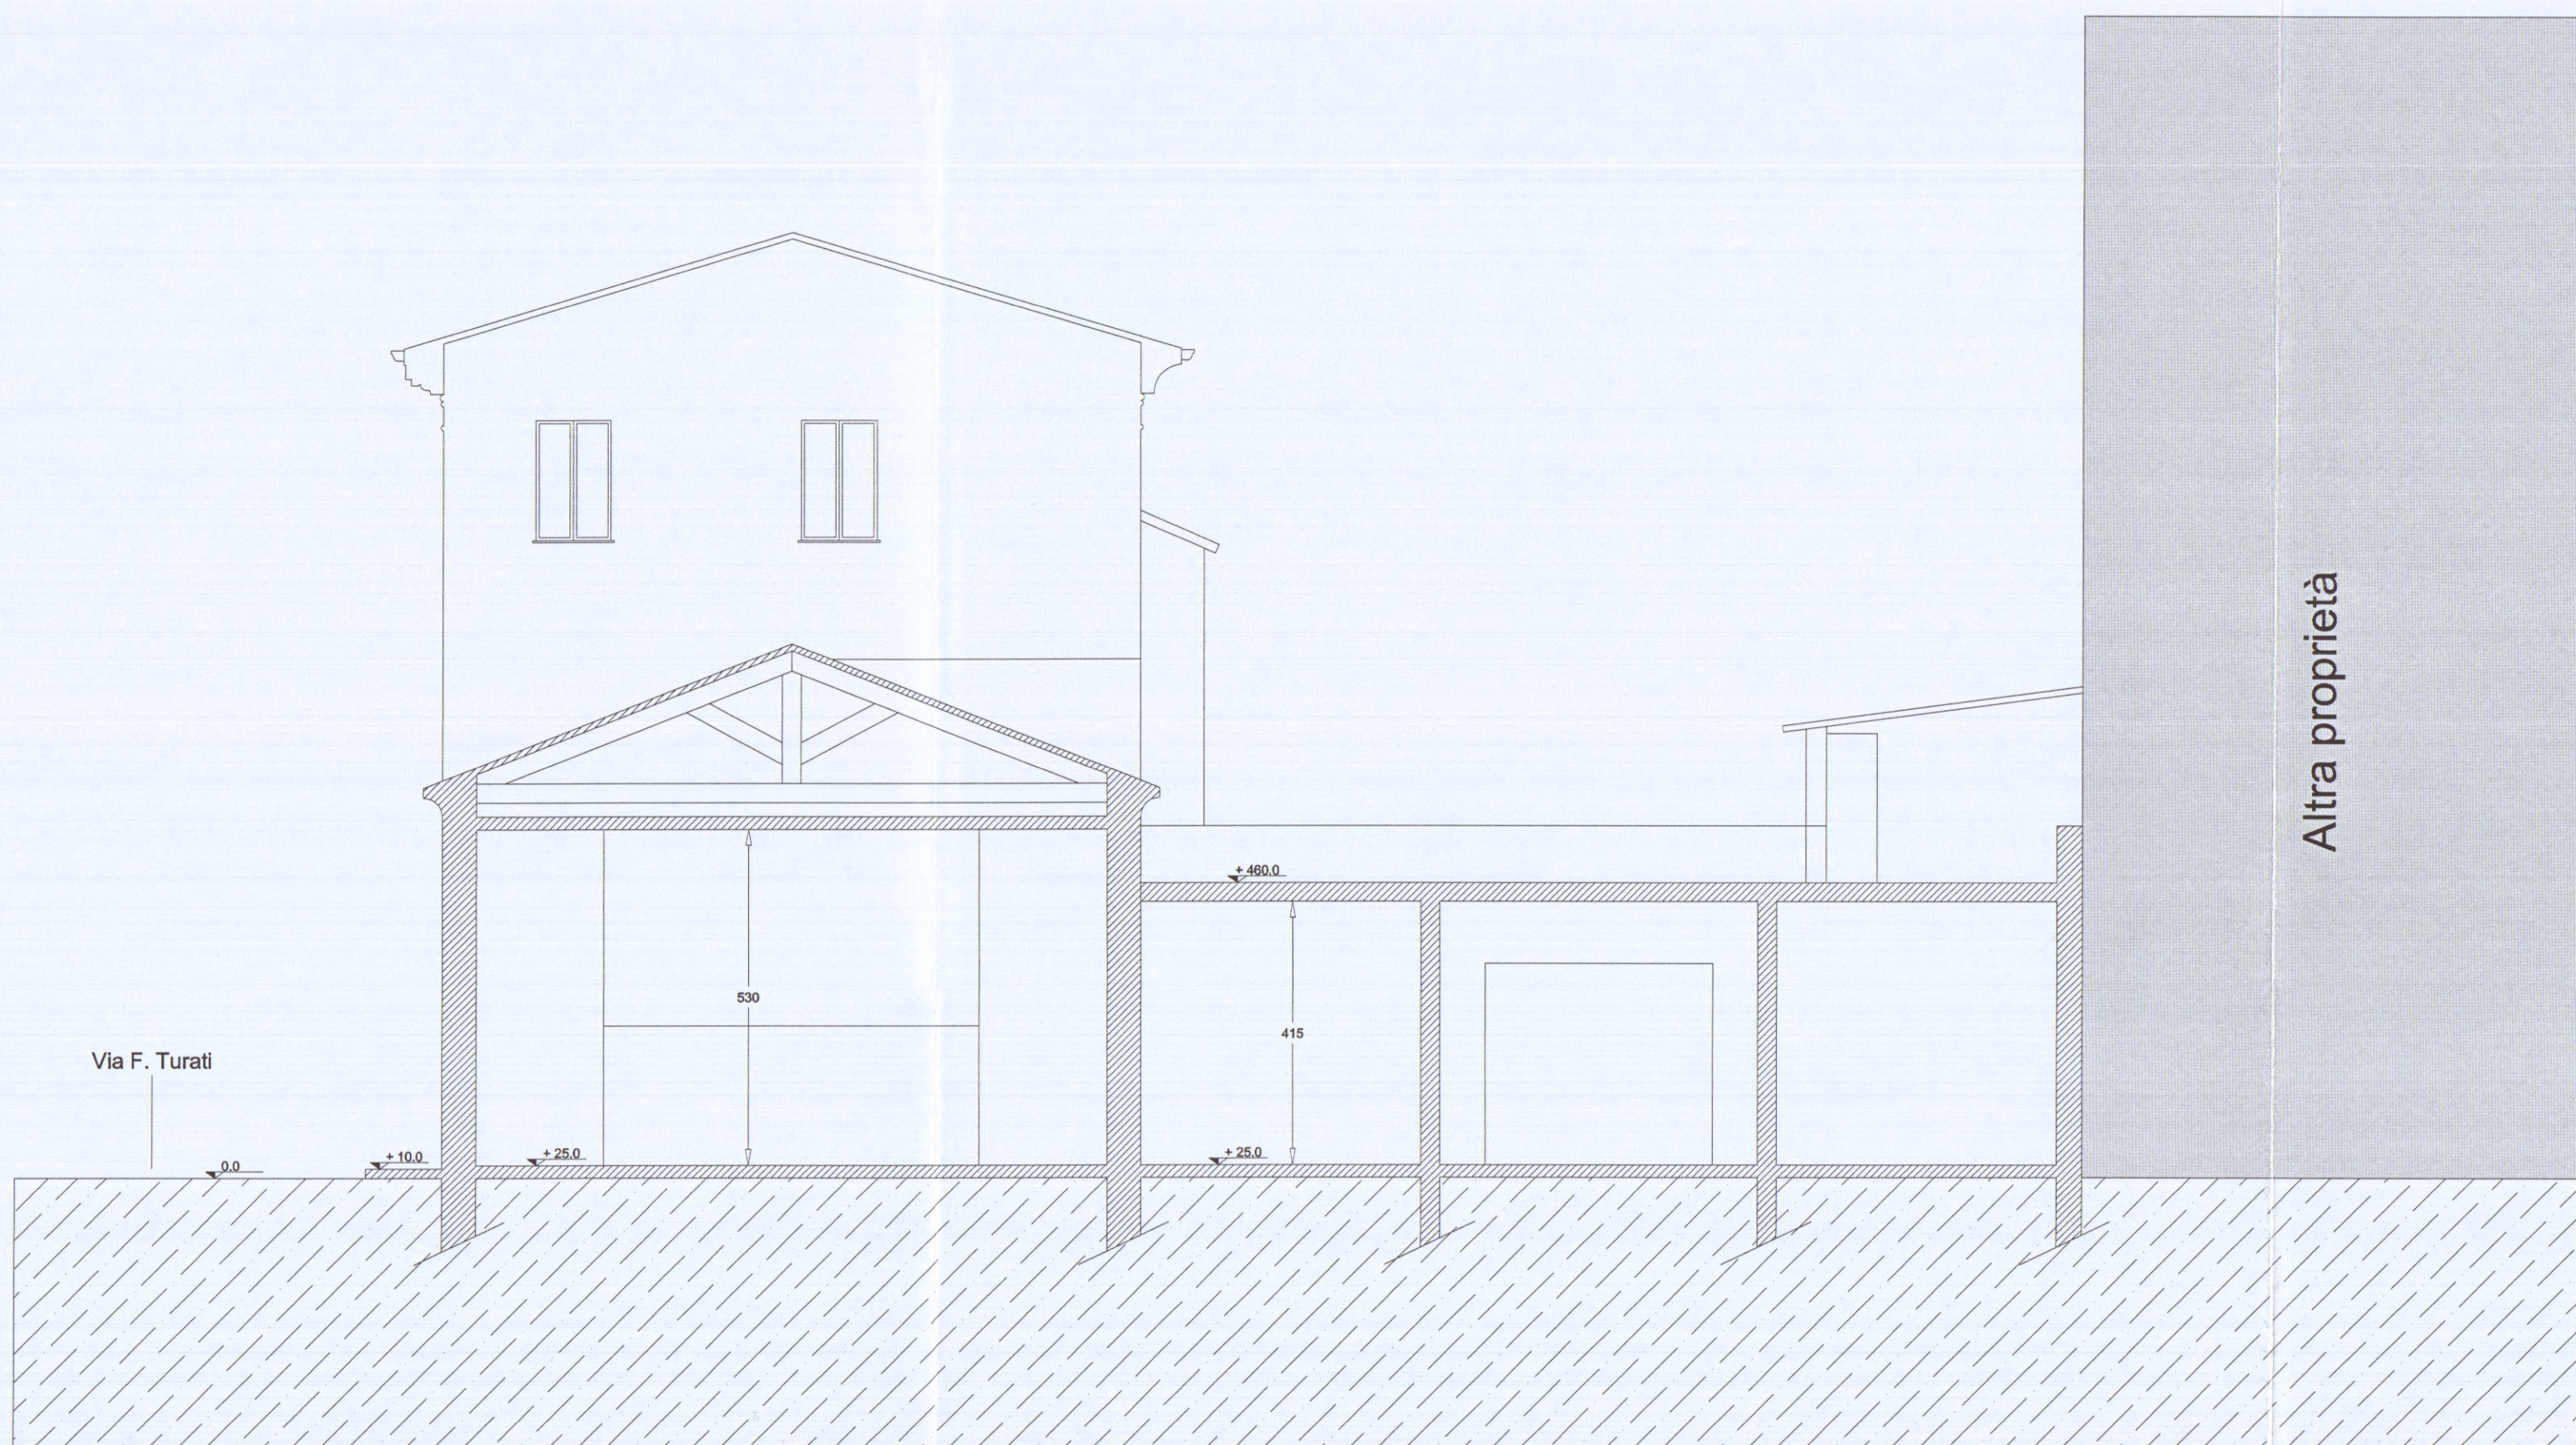


Sezione B-B'



Prospetto su via G. Pietro



Prospetto su via F. Turati

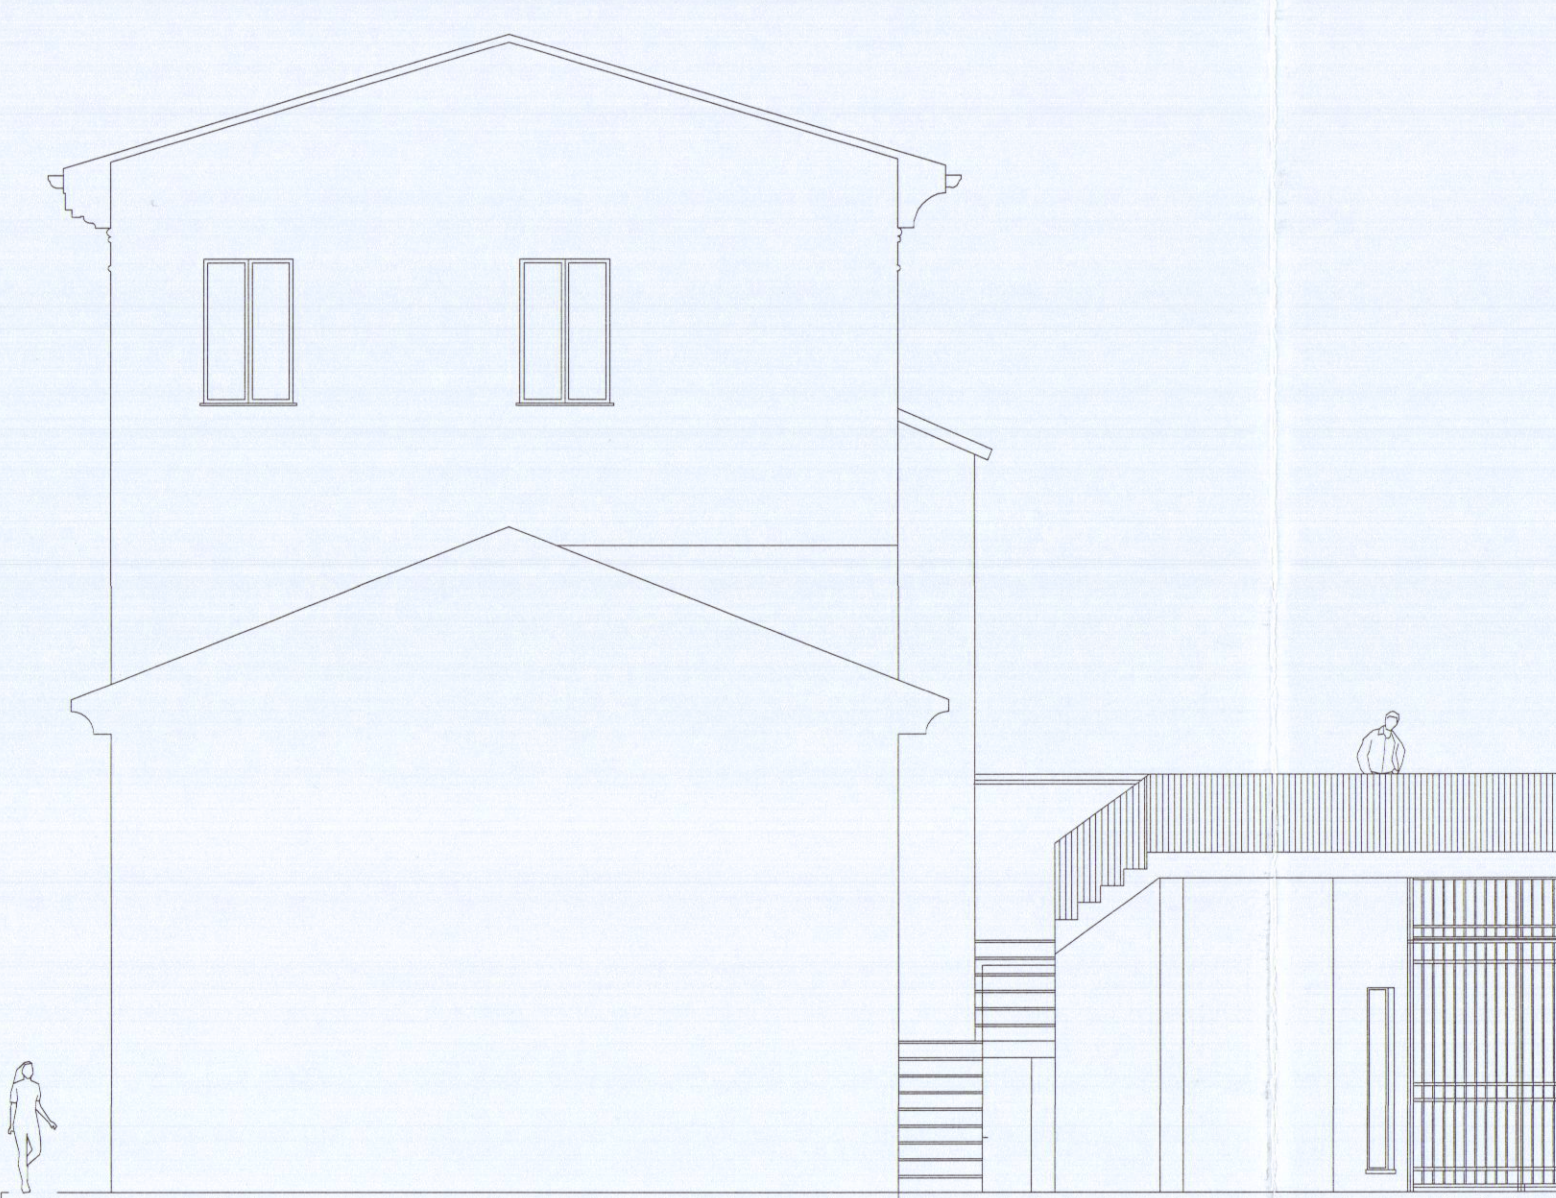

Prospetto lato monti



Prospetto su via F. Turati