

Via Bassa, 171 - 54033 Marina di Carrara (Ms)
T.F. +39 0585.789175
www.archistudiomartelli.it

Studio di Architettura **martelli**

COMUNE DI CARRARA
Via Montia, Carrara

PERMESSO DI COSTRUIRE art.134 L.R. 65/2104
REALIZZAZIONE VIABILITA' E CONTENIMENTO IN AREE PRIVATE

Il Committente
SIG.RA DONNINI M.LUISA
SIG. DONNINI SETTIMO

Il Progettista
Arch. Roberto Martelli

Architetto
MARTELLI
Roberto

STRALCI: STATO ESISTENTE, STATO DI PROGETTO


DATI CATASTALI
FOGLIO: 39
Mapp. 163

DATA
GENNAIO 2017


TAV.
1

APPROVATO
COMUNE DI CARRARA
SPORTELLO UNICO PER L'EDILIZIA
Approvato dal Dirigente alle condizioni
indicate nel permesso di costruire
n° 49 del 22/05/2017
elaborato grafico dal
25/05/17
dal Nucleo Valutazione del
Il Responsabile del Procedimento
(Venerio Geronzi)


COMUNE DI CARRARA
24 LUG 2017

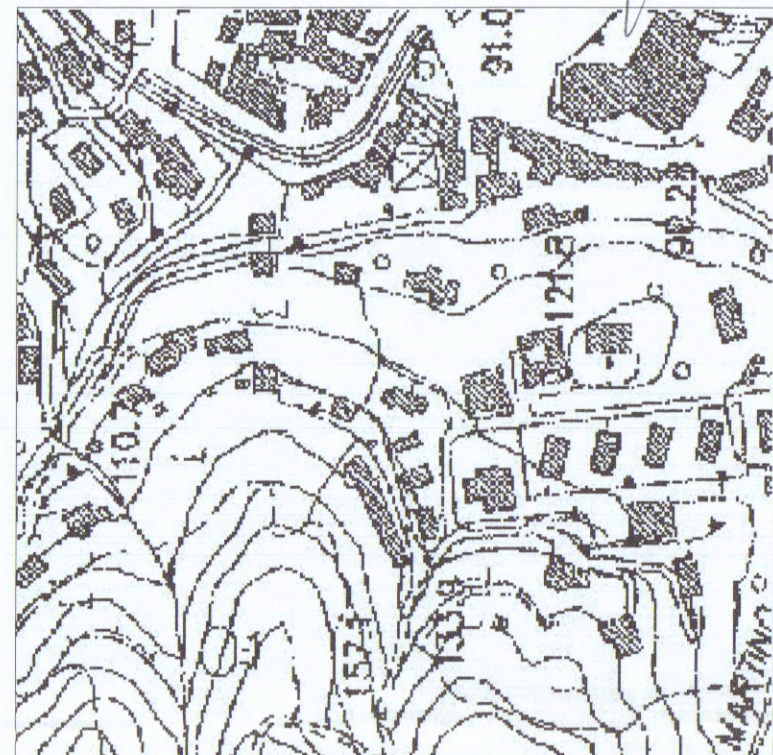


STRALCIO AEROFOTOGRAMMETRICO

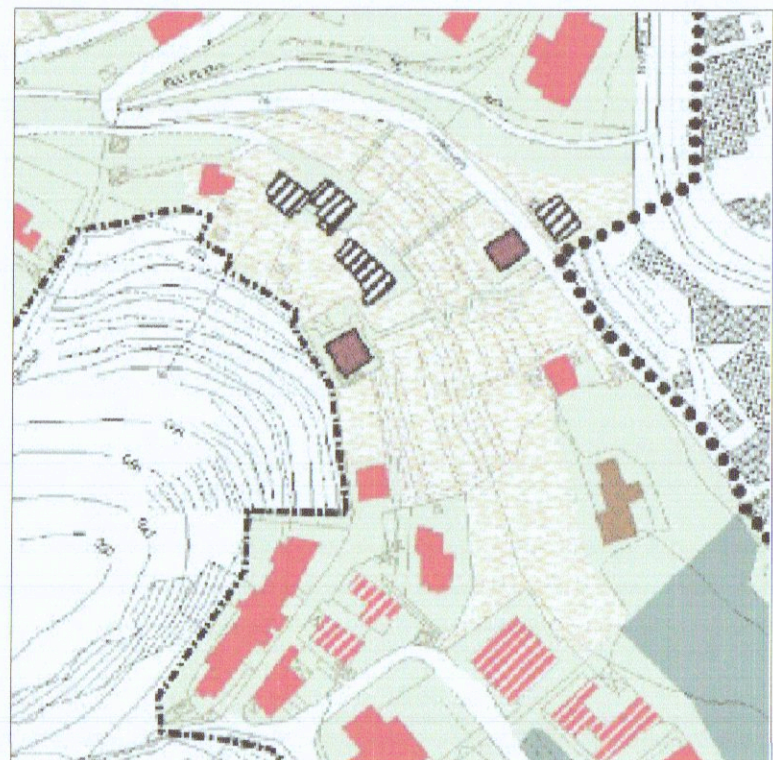


STRALCIO P.R.G.C.

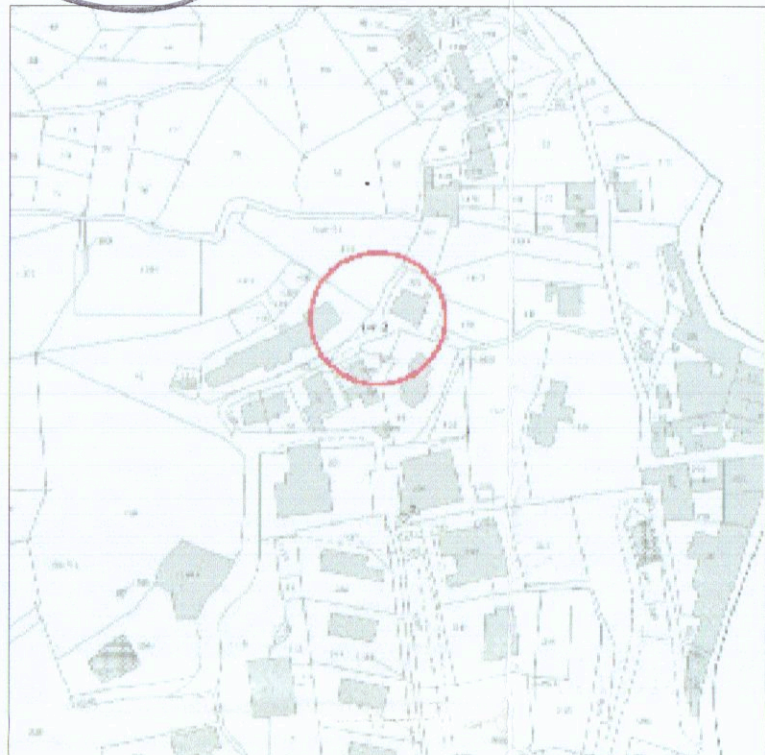

STRALCIO CATASTALE

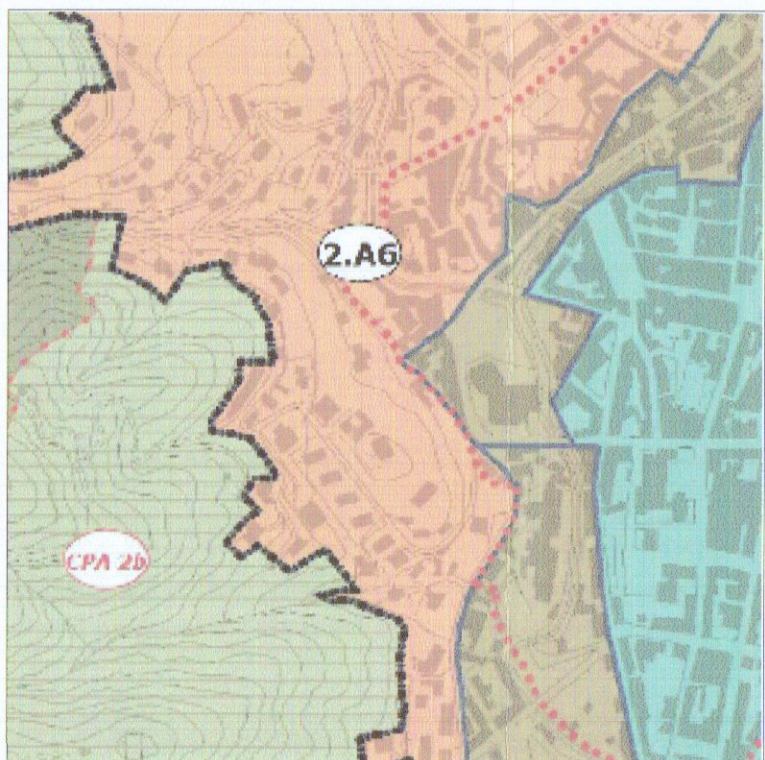

STRALCIO C.P.A.

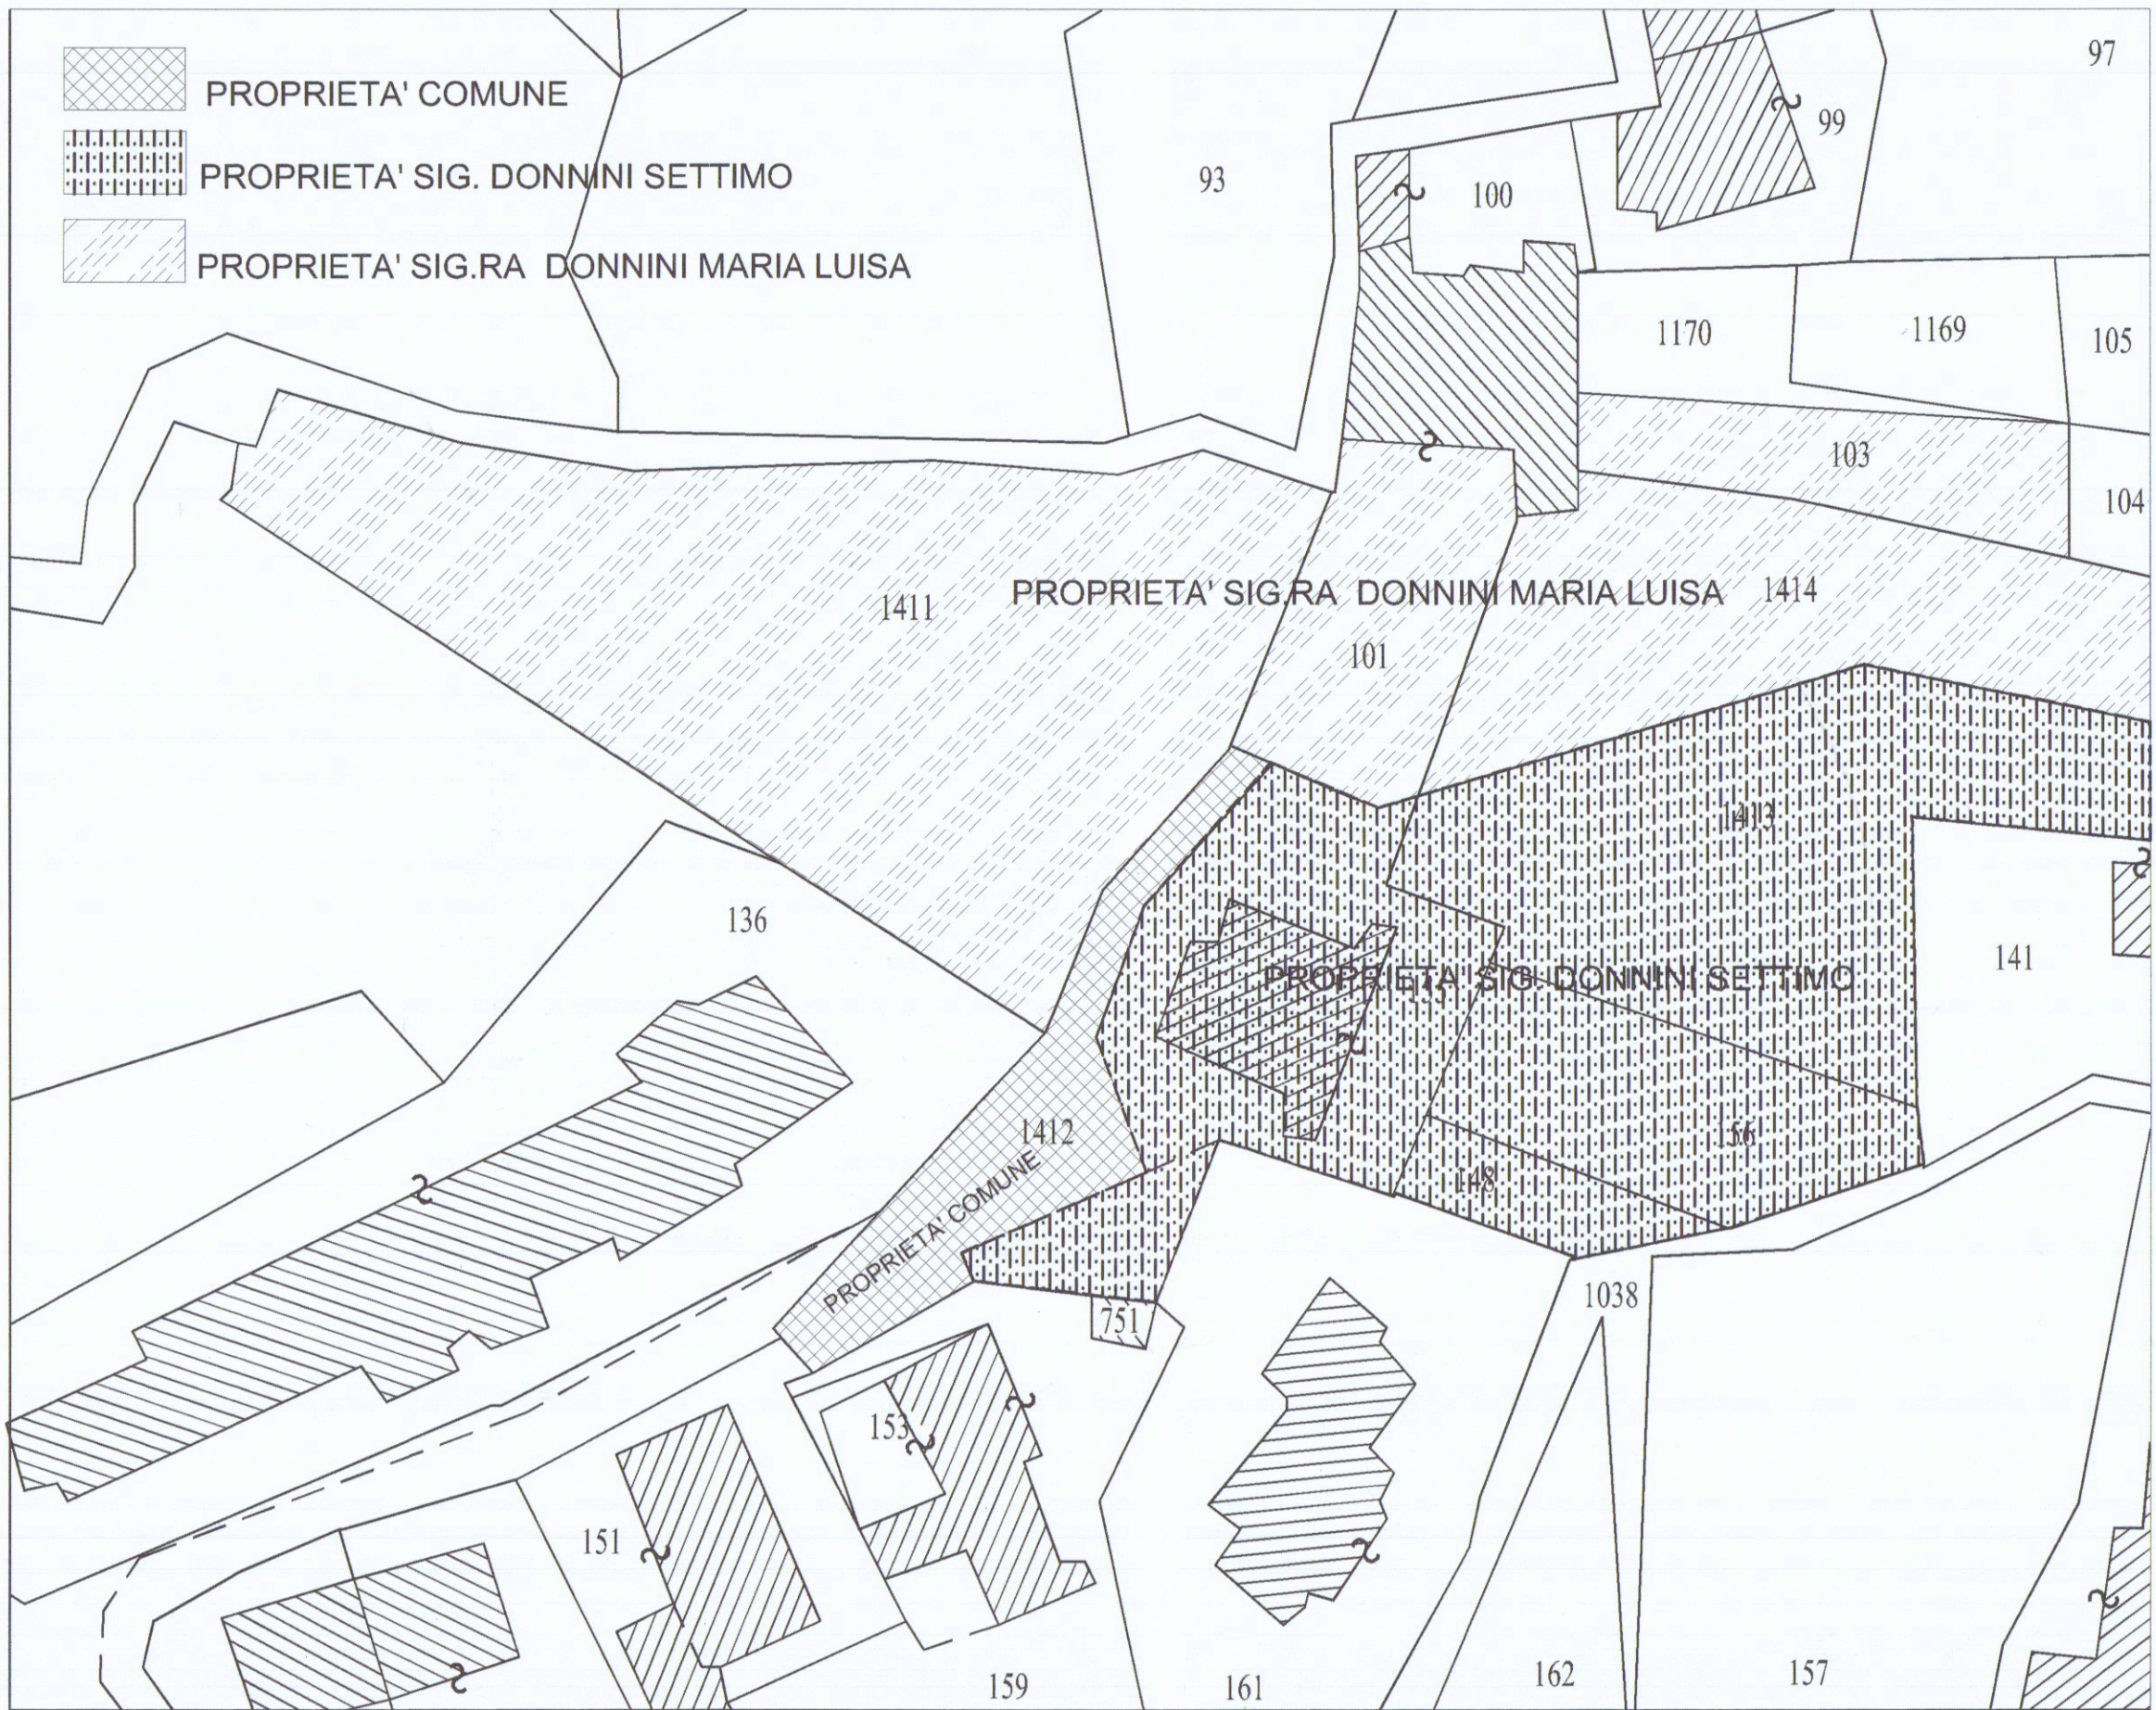


PLANIMETRIA GENERALE CON RIFERIMENTI CATASTALI E PROPRIETA' SCALA 1:500



STATO ESISTENTE



STATO DI PROGETTO

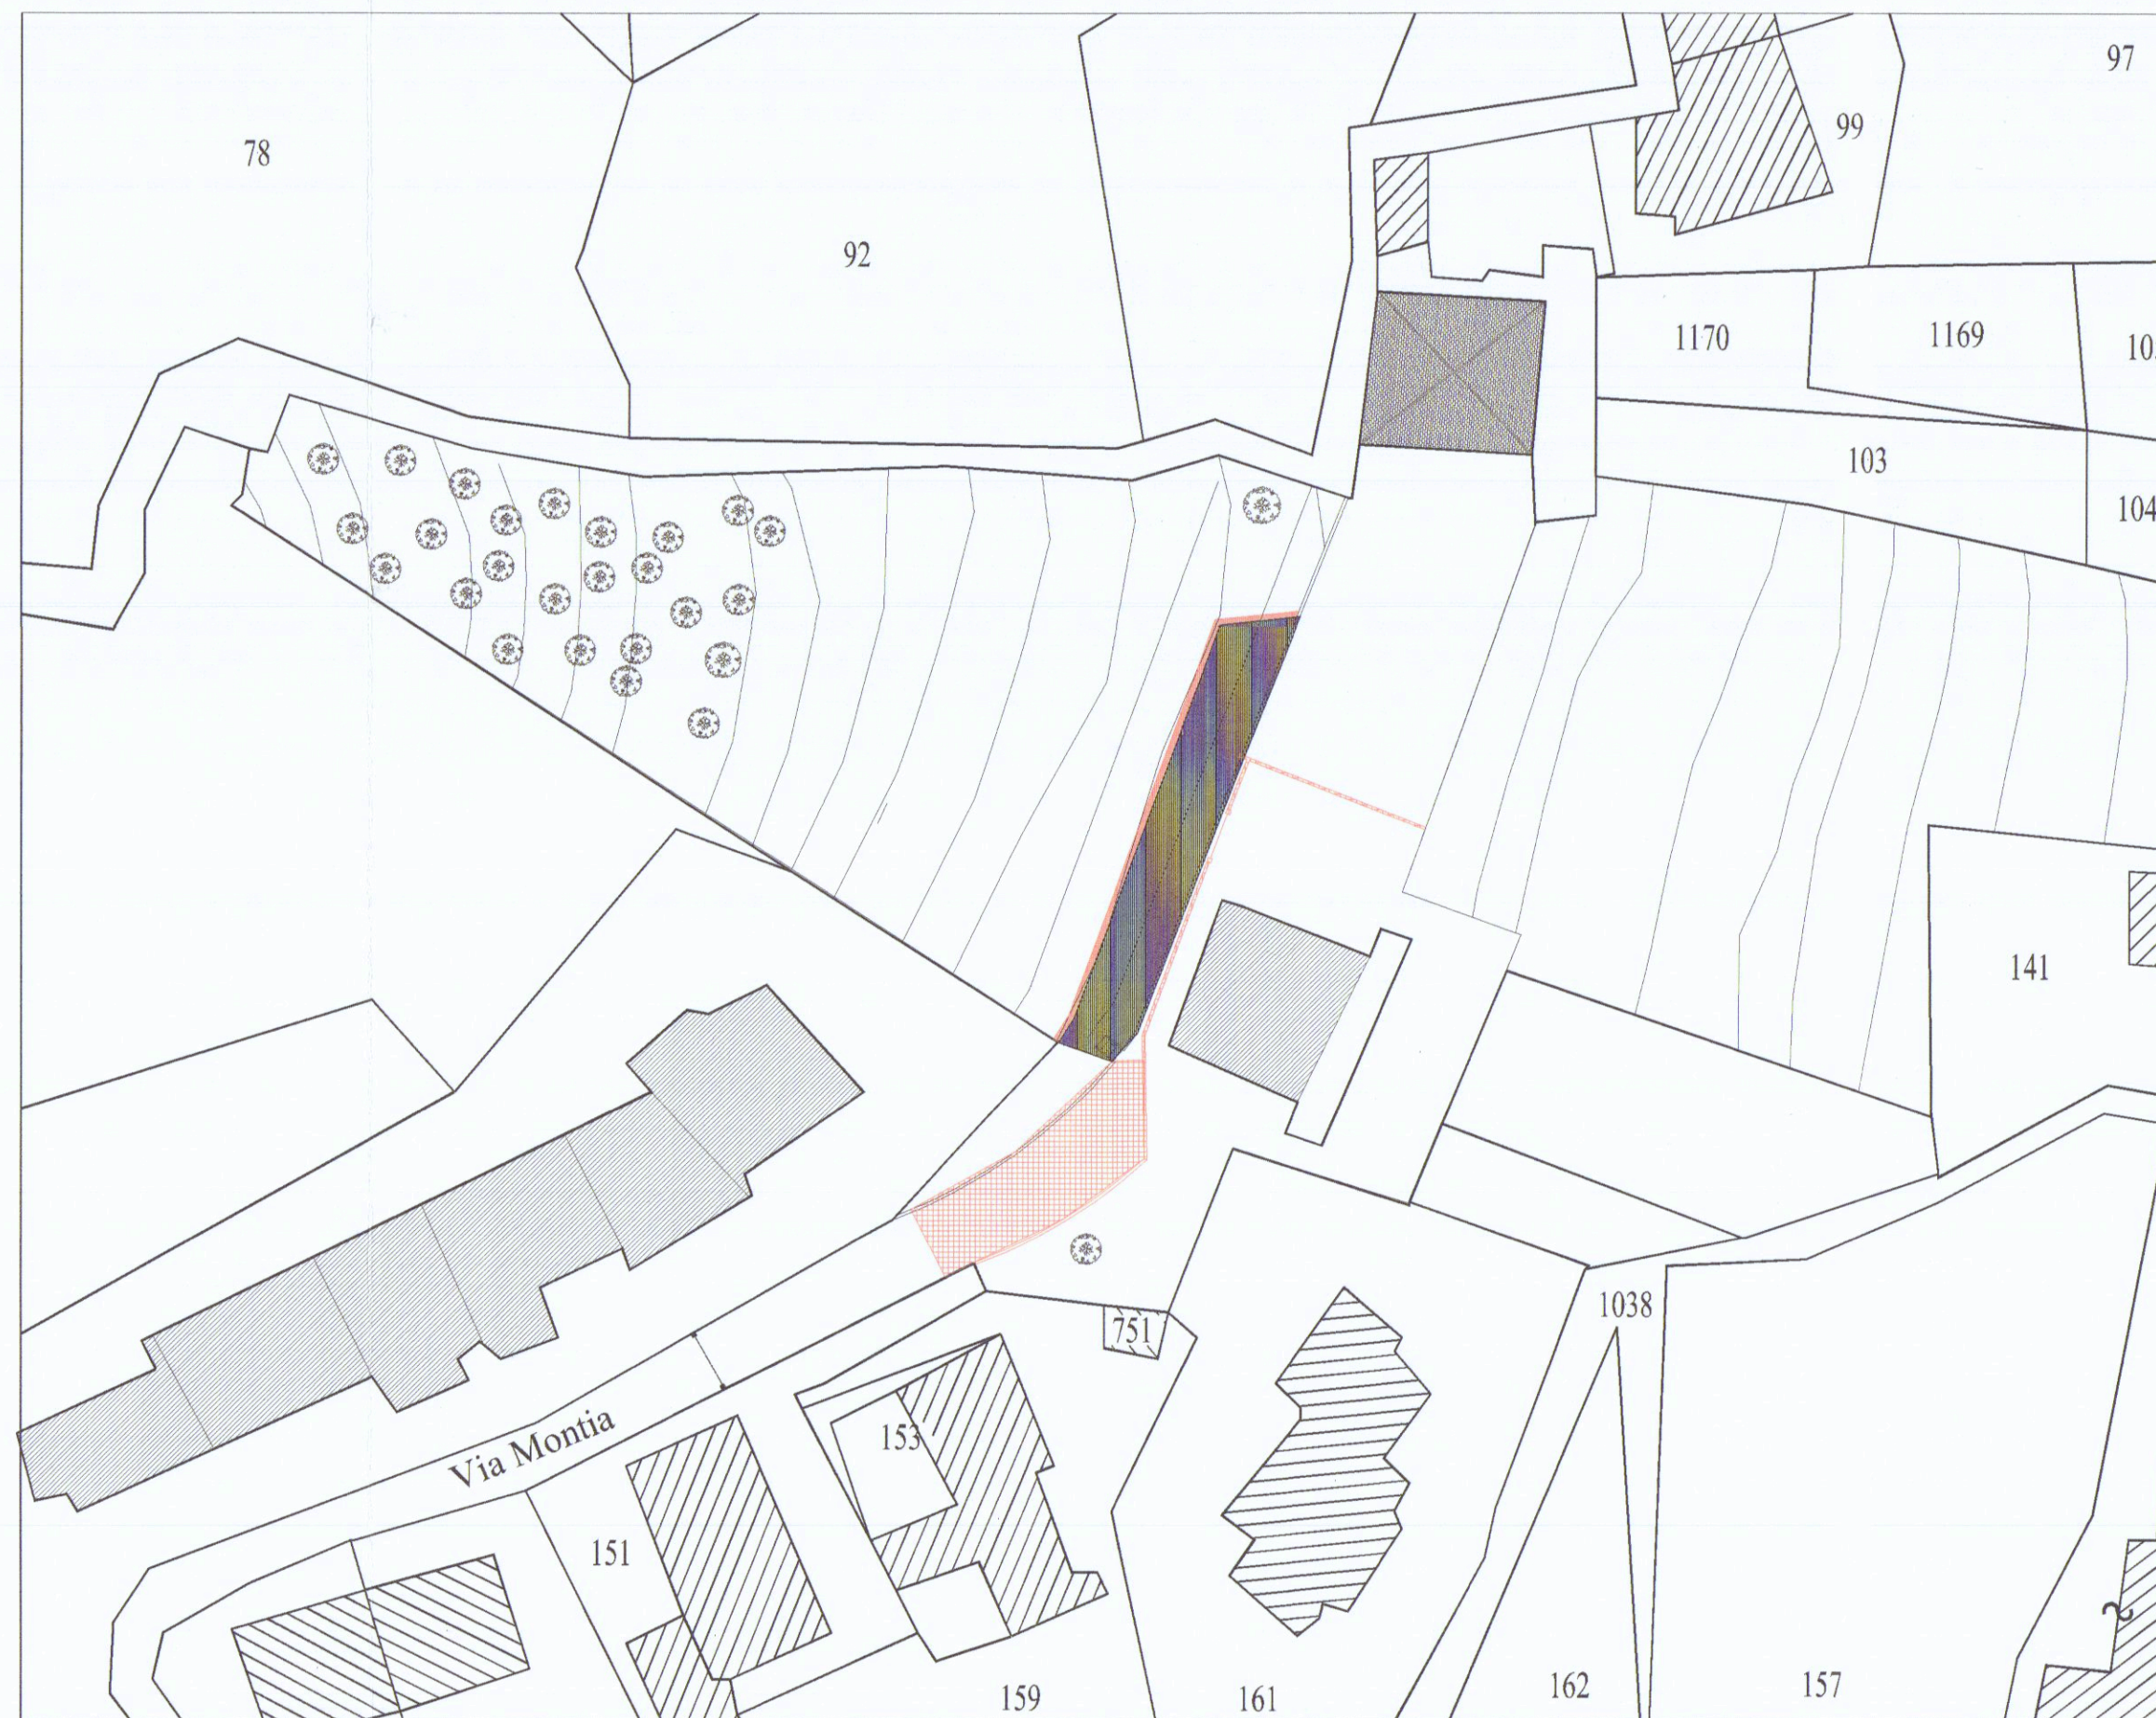

STATO DI RAFFRONTO



PLANIMETRIA DESTINAZIONI URBANISTICHE

LEGENDA

- PERIMETRO CENTRO ABITATO
- VERDE PRIVATO
- I4 - ZONE AGRICOLE DI TUTELA PAESAGGISTICA
- EDIFICIO R2
- EDIFICIO A2
- CPA 2 b AREA AGRICOLA PREVALENTE IN AMBITO PAESAGGISTICO