

MARINA DI CARRARA

VIA DELLE PINETE—VIA AVENZA—MARE


RESIDENZA "MILENA"

(APPARTAMENTI AL MARE)


LAVORO: PROSPETTI

SCALA 1/100


FABBRICATO

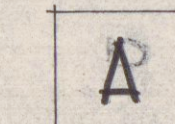


Architect's signature and name: *Luigi Picchi*

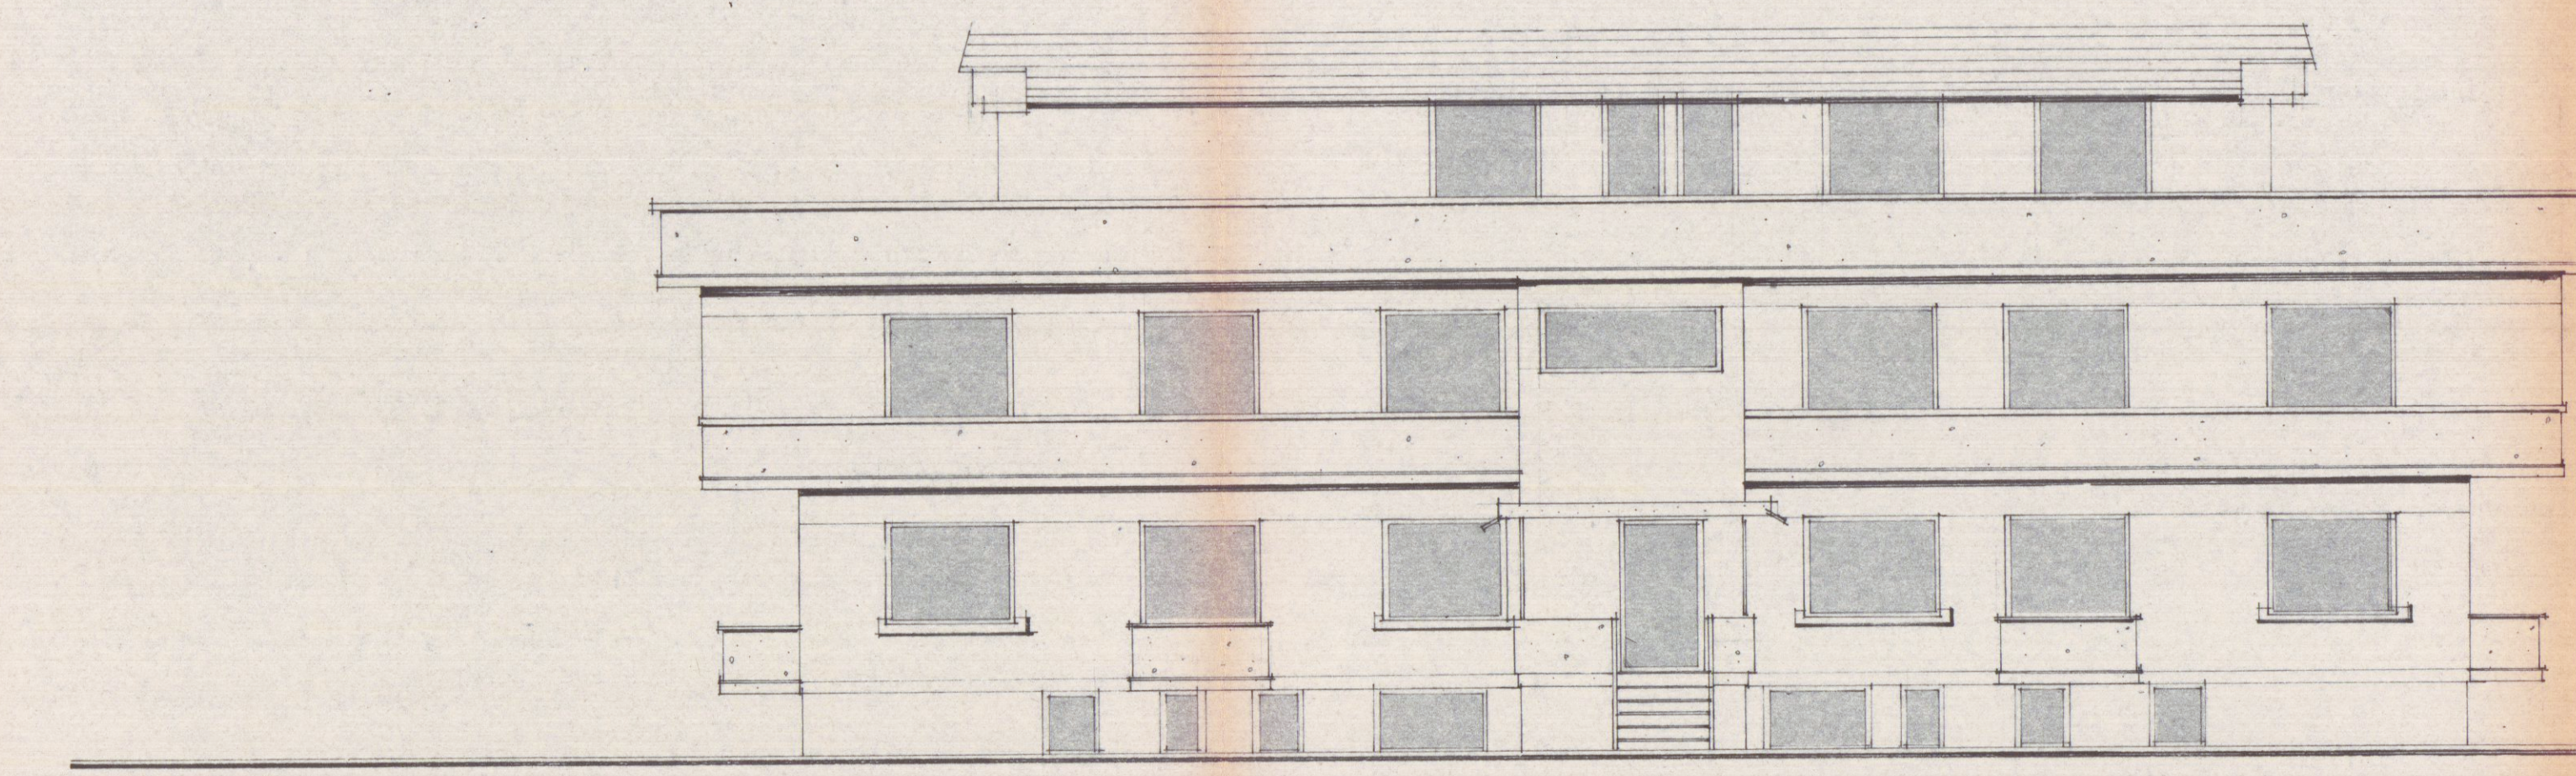


PROSPETTO SUD

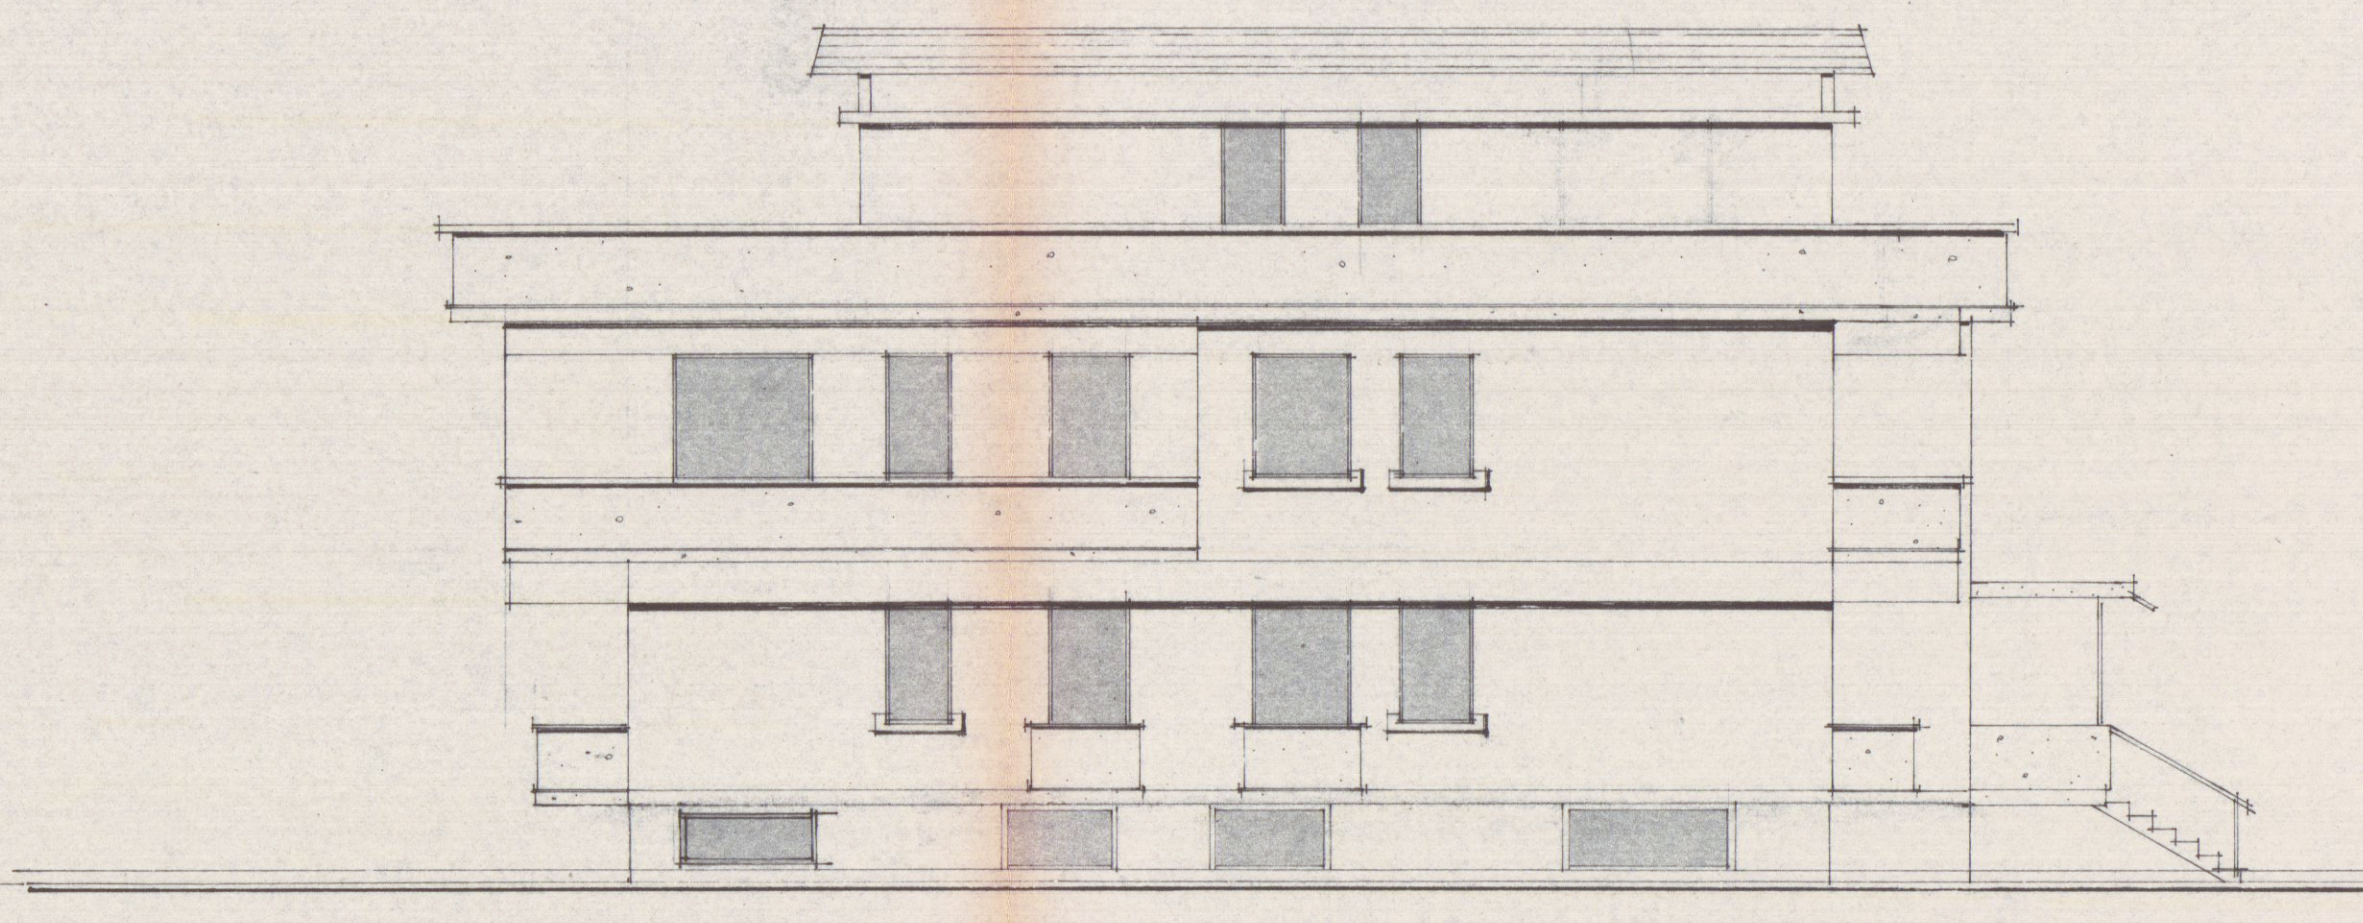


PROSPETTO OVEST

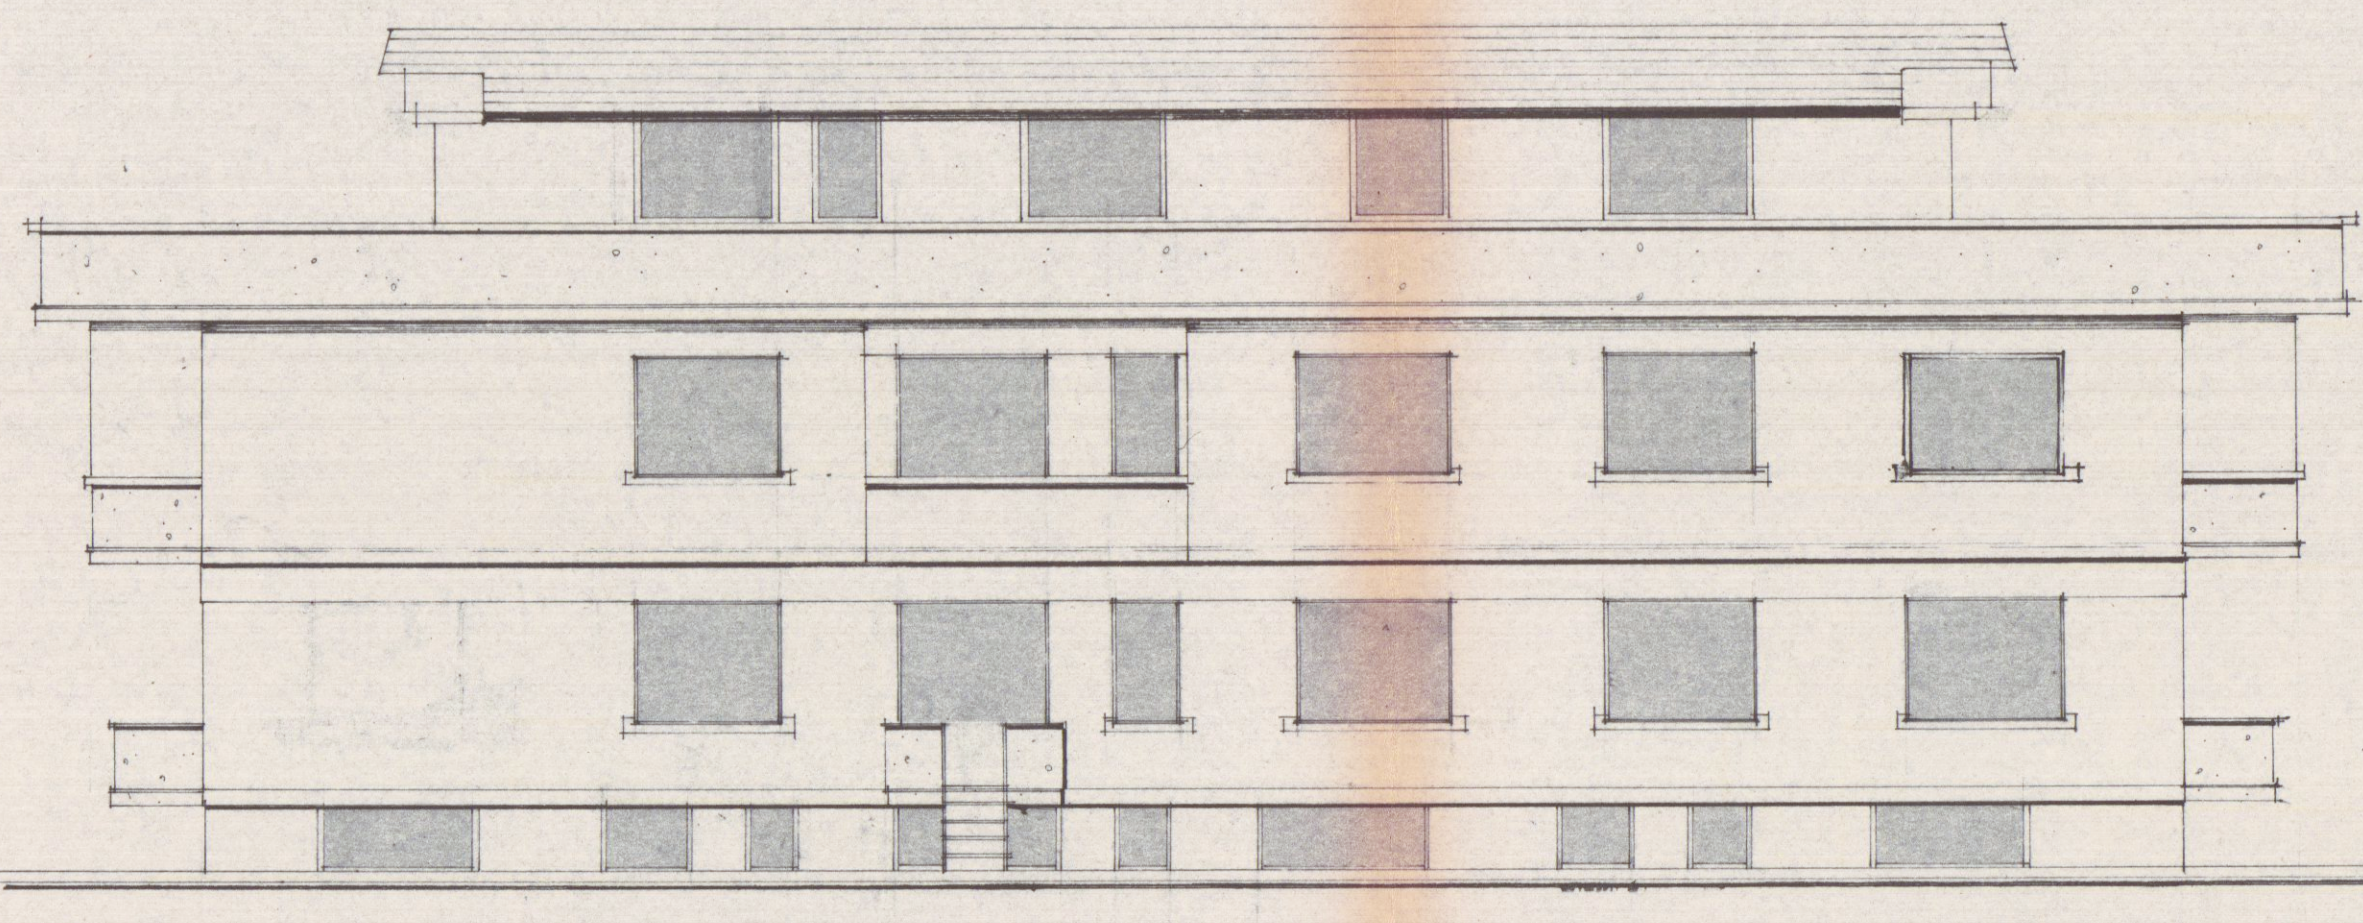

PROSPETTO NORD

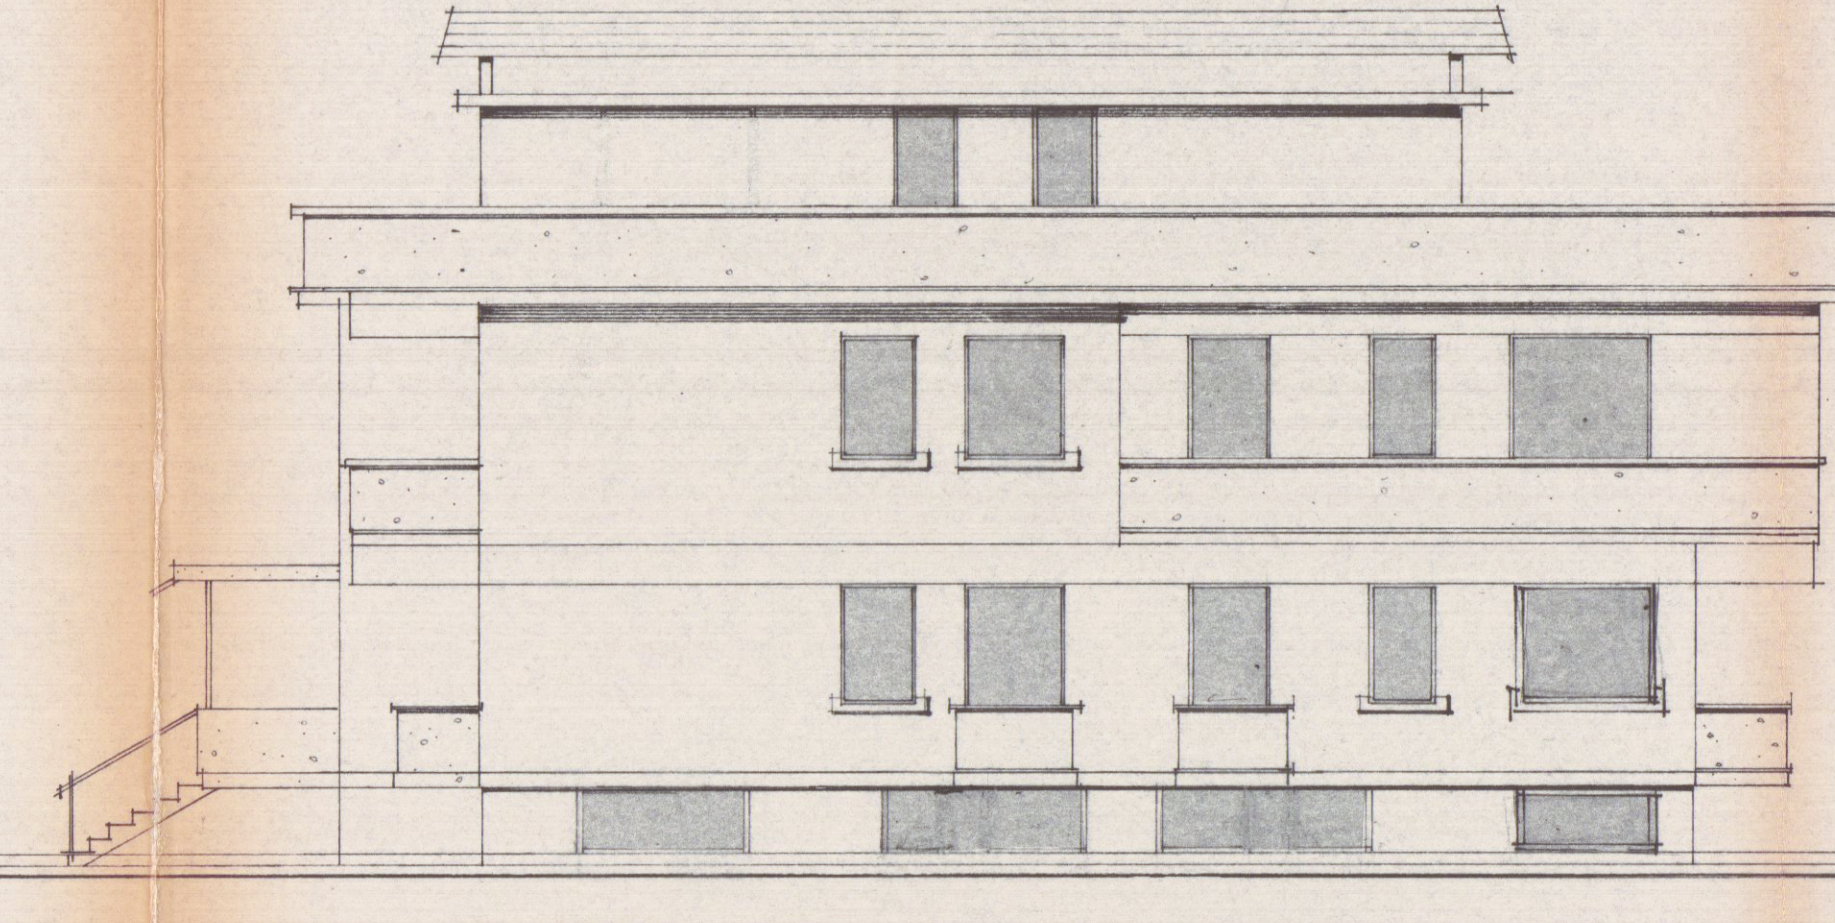

PROSPETTO EST

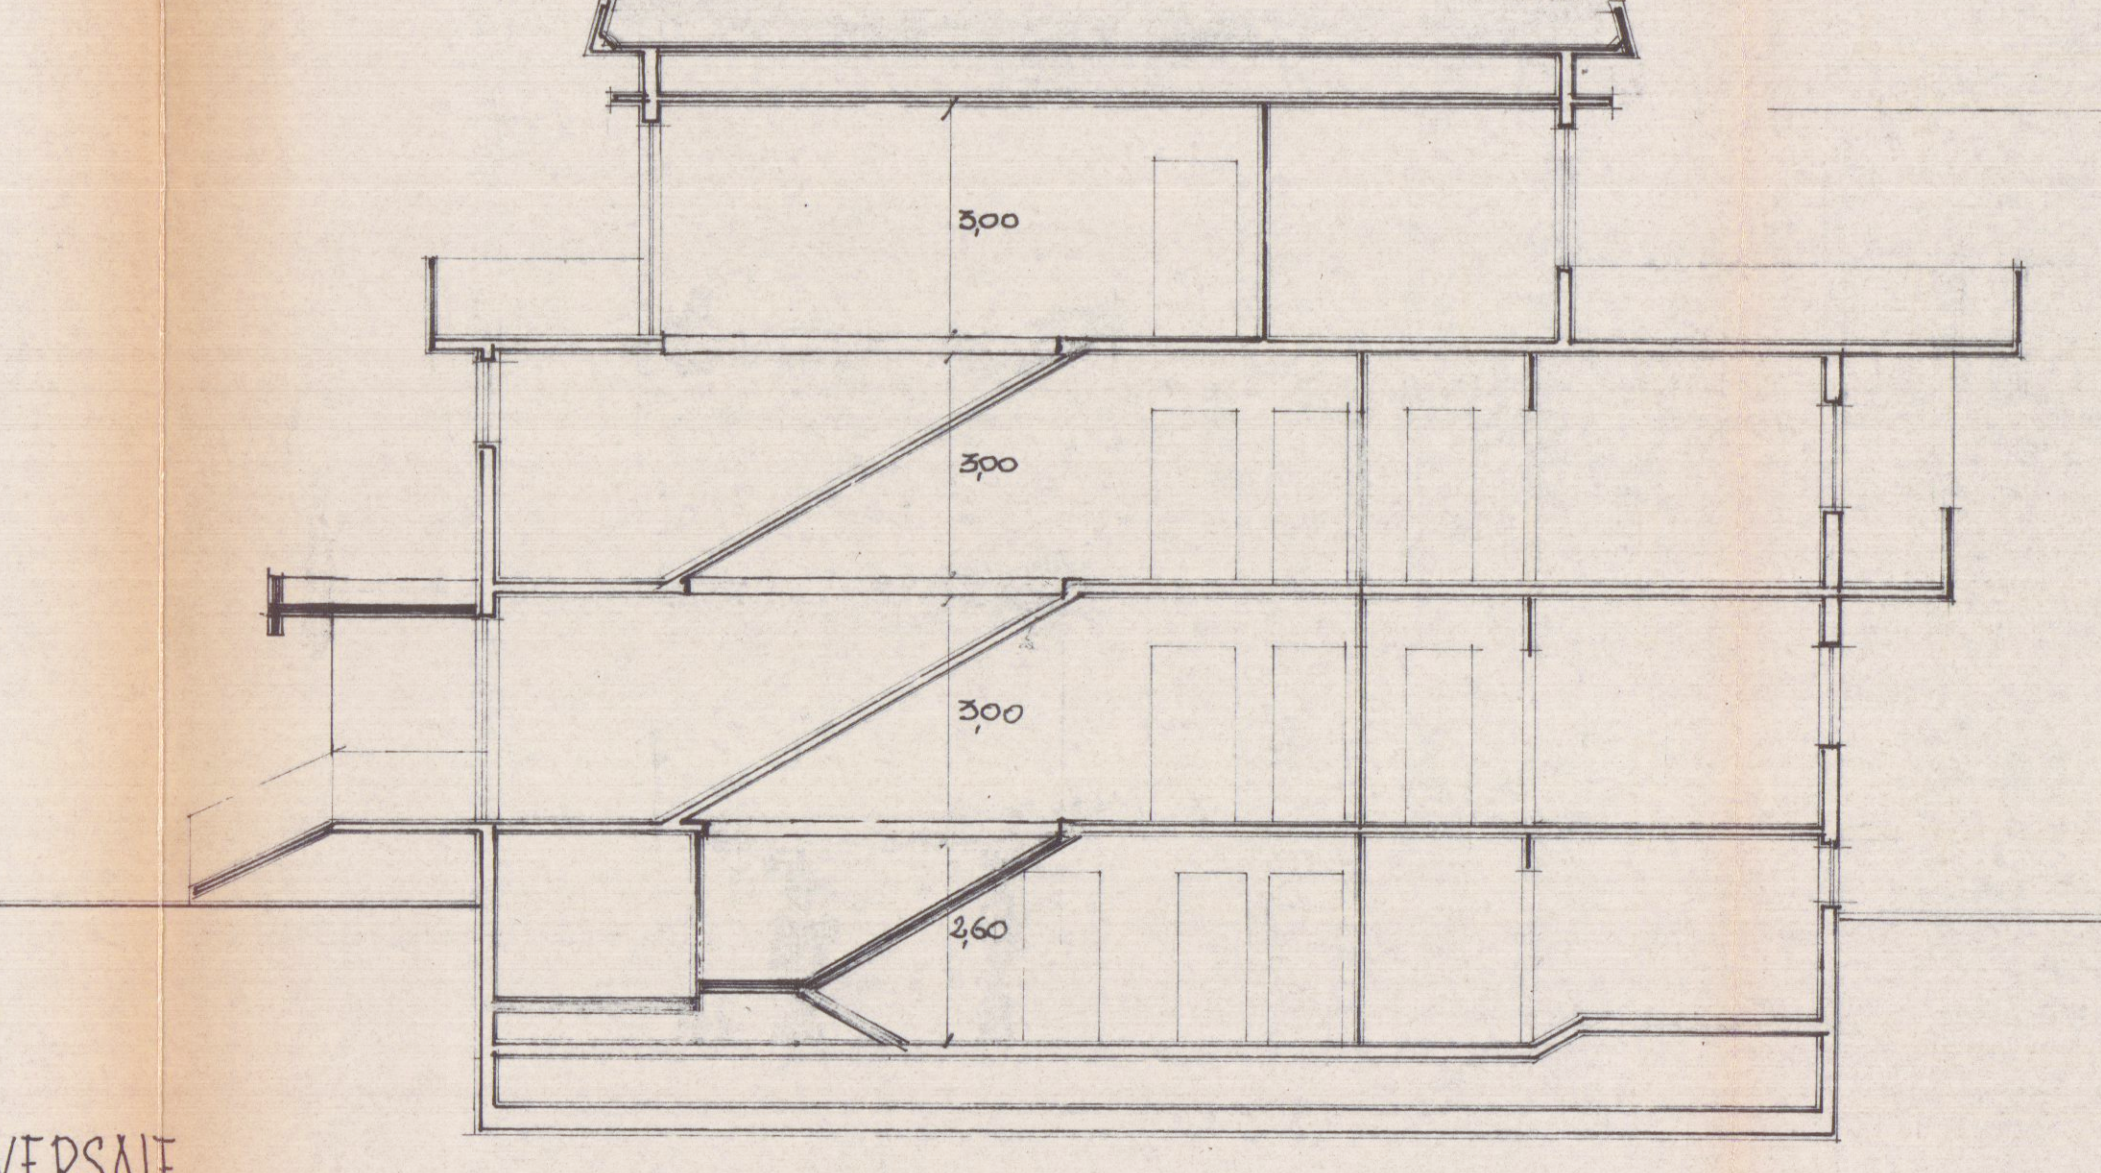

SEZIONE TRASVERSALE