COMUNE DI CARRARA

PROGETTO DI RISTRUTTURAZIONE DI UN FABBRICATO DI CIVILE ABITAZIONE SITO IN LOCALITA' CARRARA – VIA BIGIONI N° 26

STATO DI SOVRAPPOSTO

PROPRIETA': PEDRELLI ALESSANDRO

COMUNE DI CARRARA
- 8 FEB. 2016

PROGETTISTA: Arch. DELL'AMICO MICAELA

Architetto
533
Sezione
A/a
DELL'AMICO
Micaela

ELABORATI: Pianta in scala 1:100
Prospetti in scala 1:100
Sezione in scala 1:100
Planimetria catastale in scala 1:1000

FOGLIO N. 89 – MAPPALI N. 371 sub. 13, PART. 773 sub. 1, PART. 774 sub. 2

DATA: 08 febbraio 2016

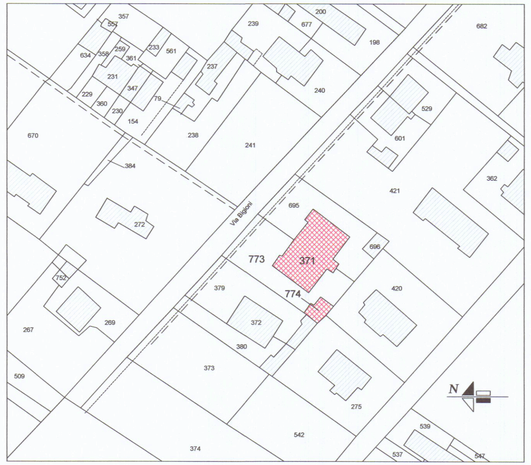

ESTRATTO DI MAPPA
Planimetria Scala 1:1000
Foglio n° 89
Particella n° 371 sub. 13
Particella n° 773 sub. 1
Particella n° 774 sub.2

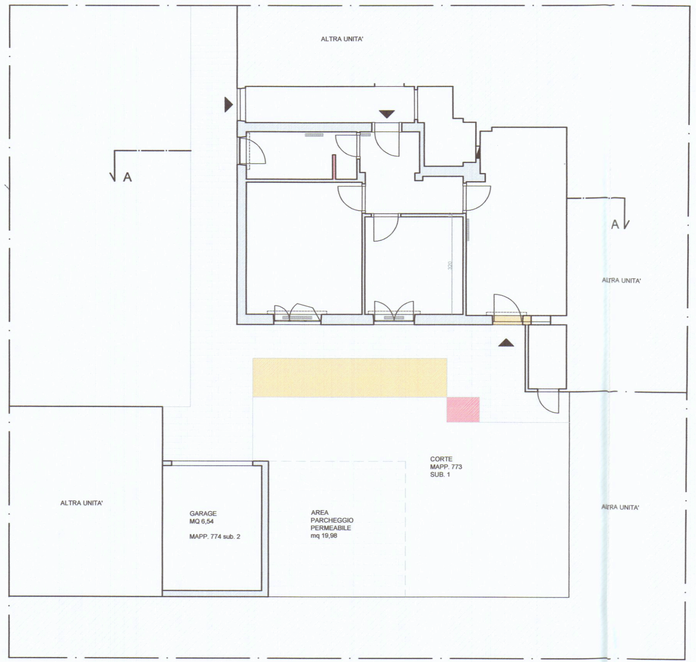

PIANTA

PROSPETTO SUD

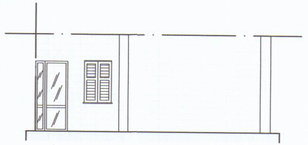

PROSPETTO OVEST

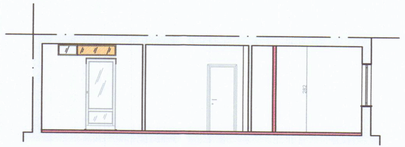

SEZIONE A-A