




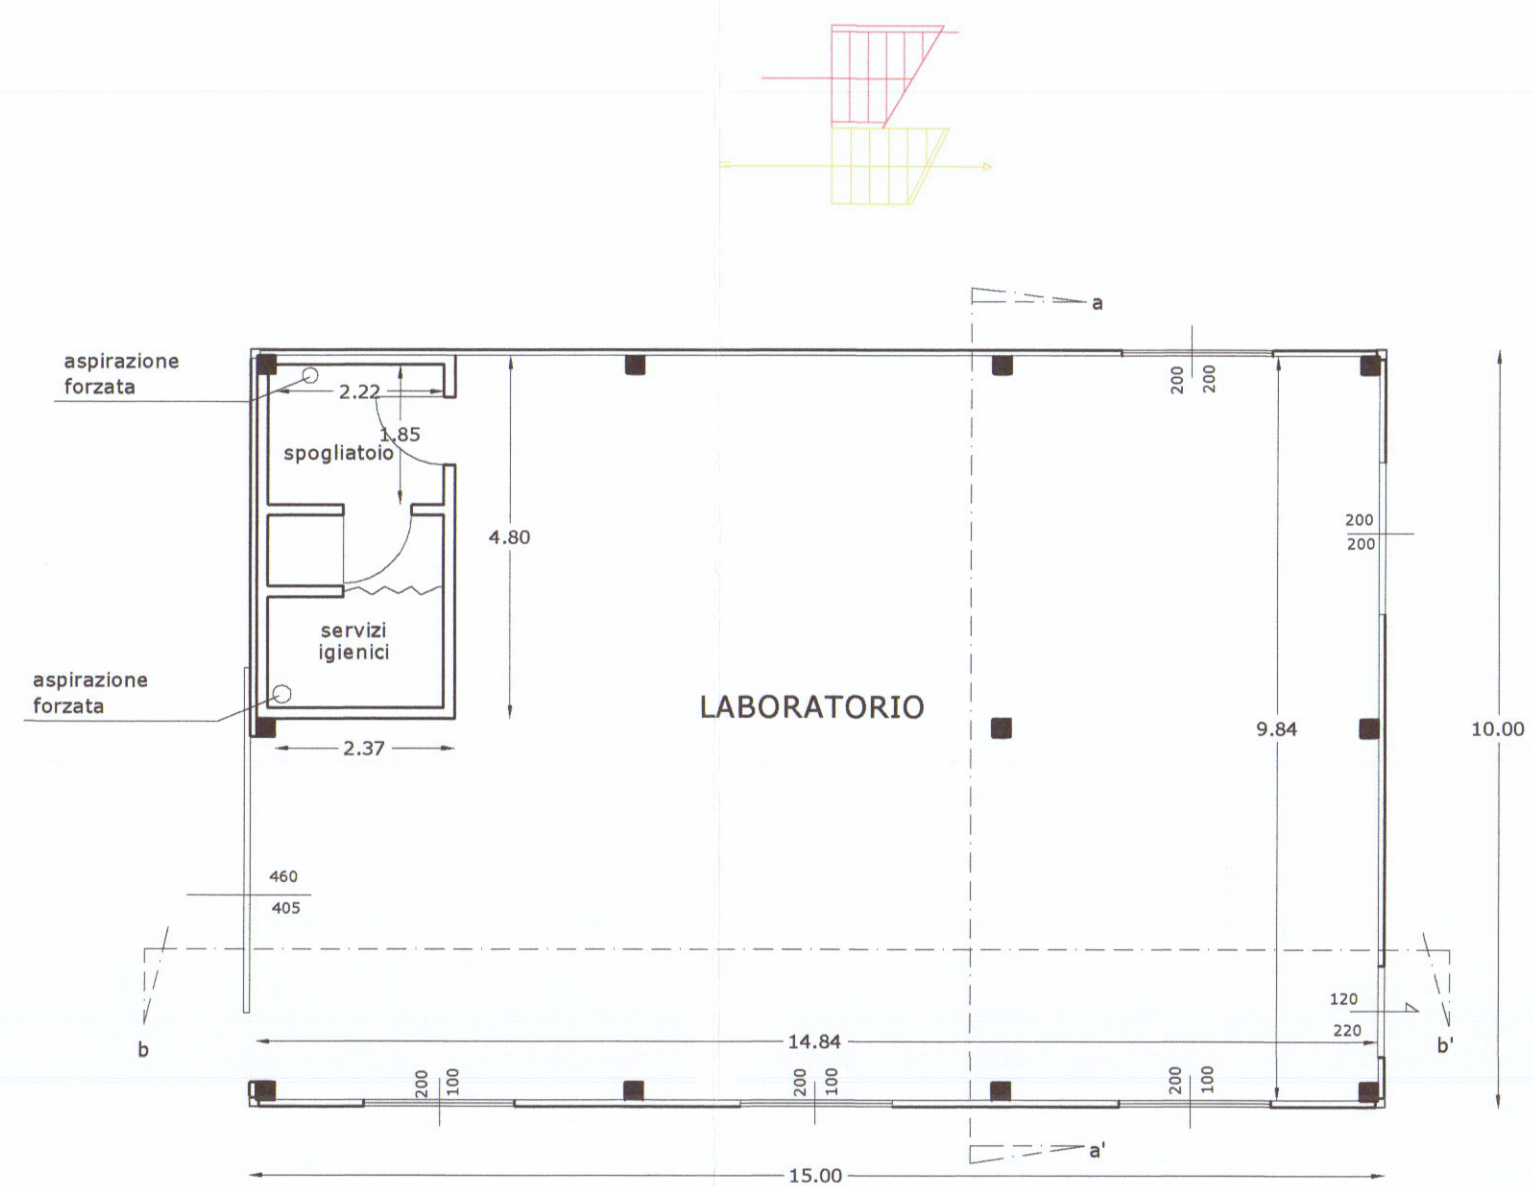


PIANTA TERRA

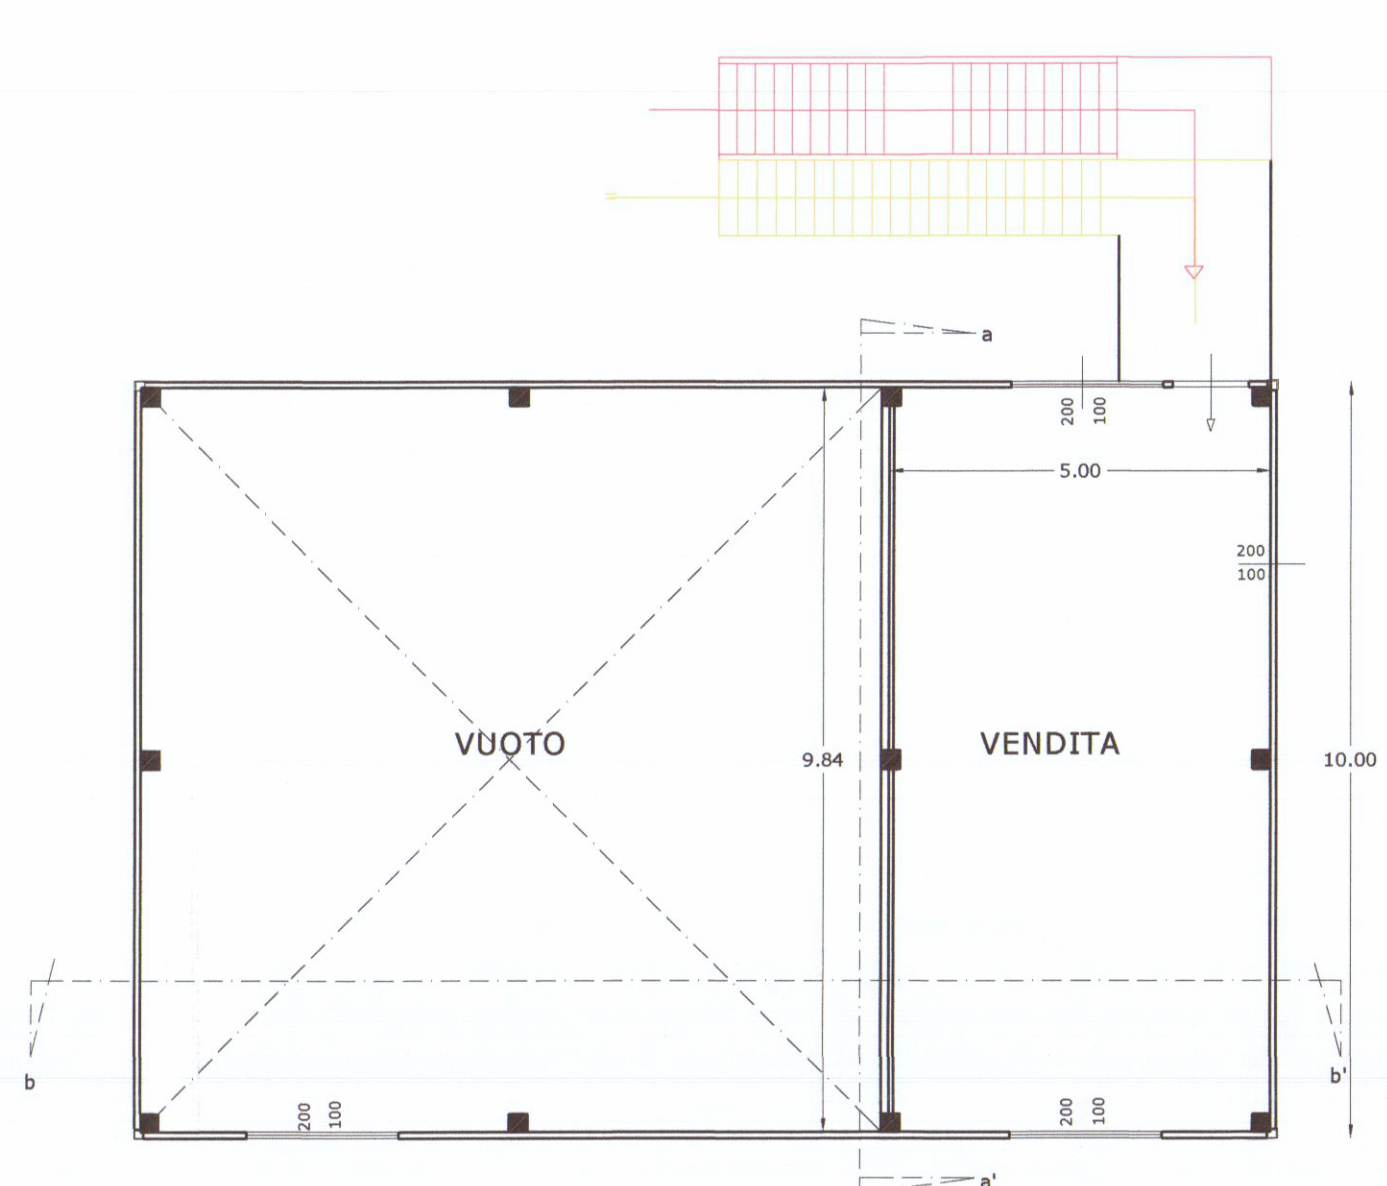


PIANTA PRIMO

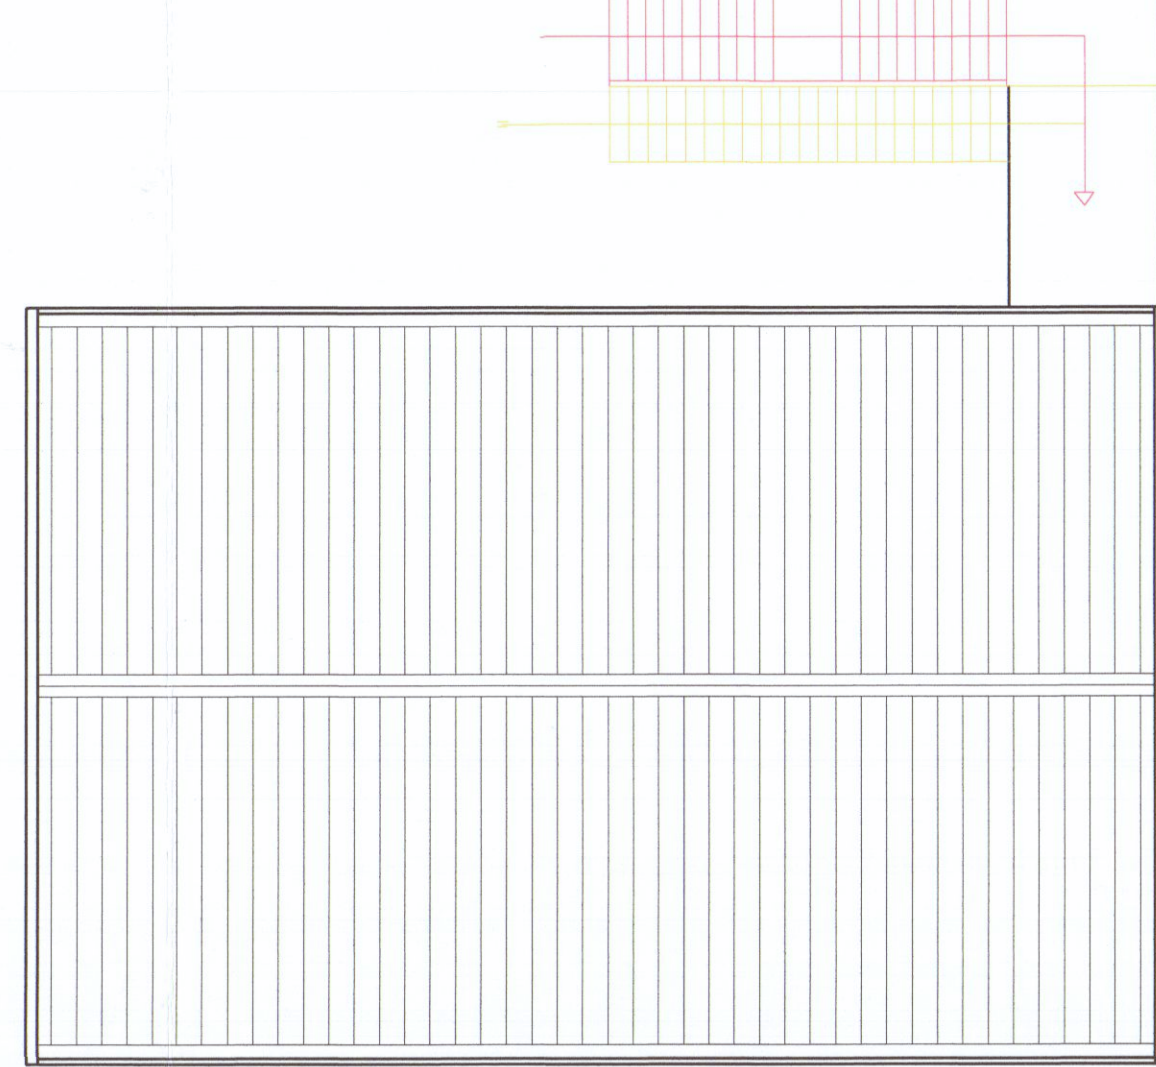


PIANTA TETTO

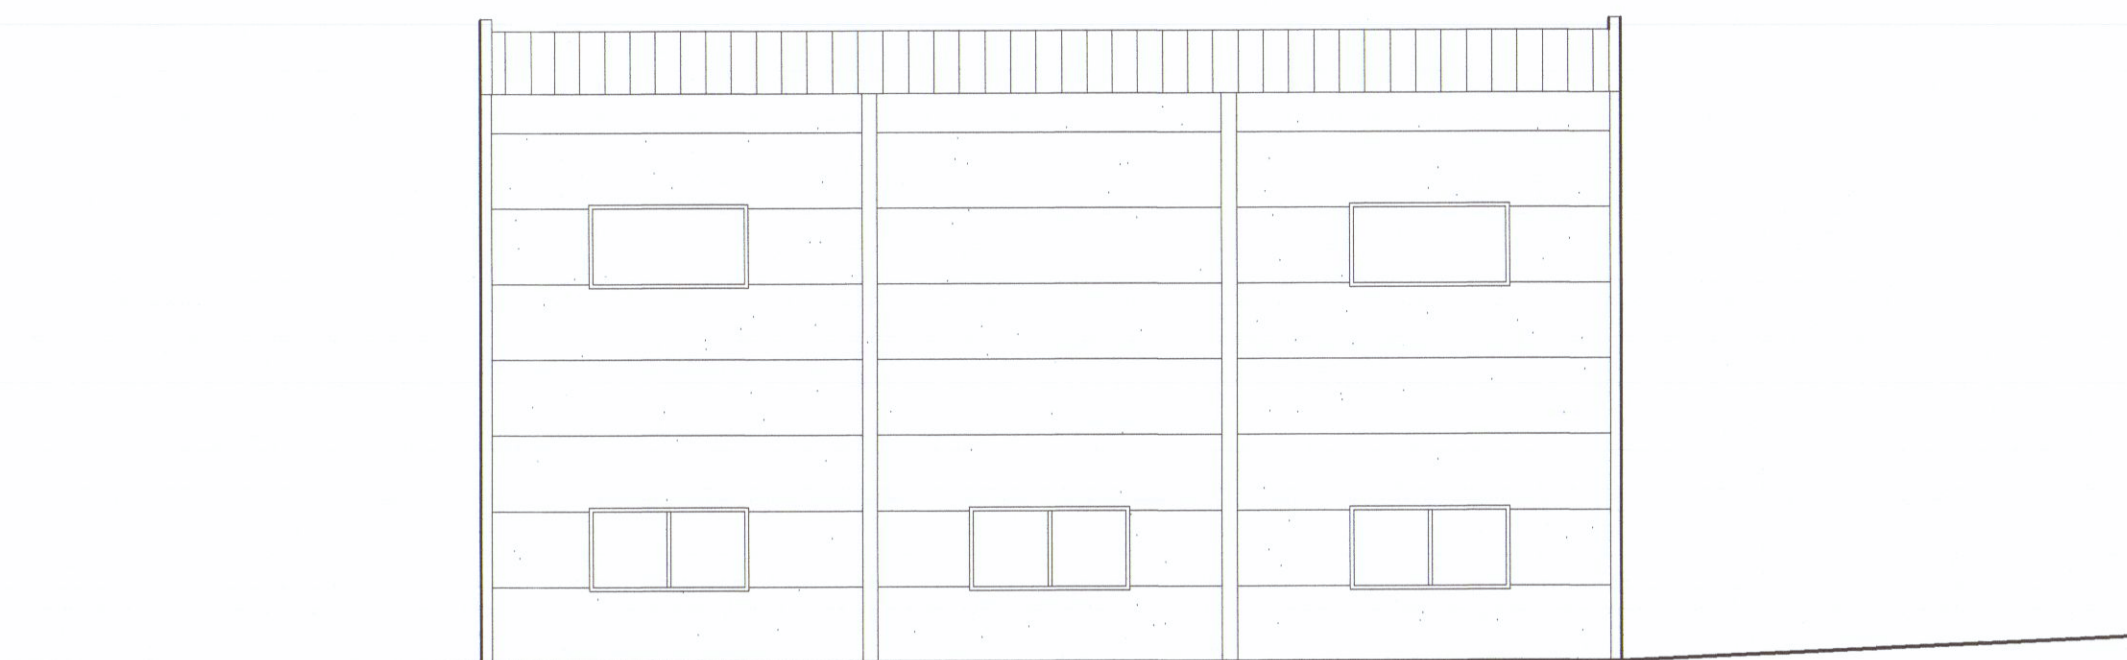


PROSPETTO-NORD

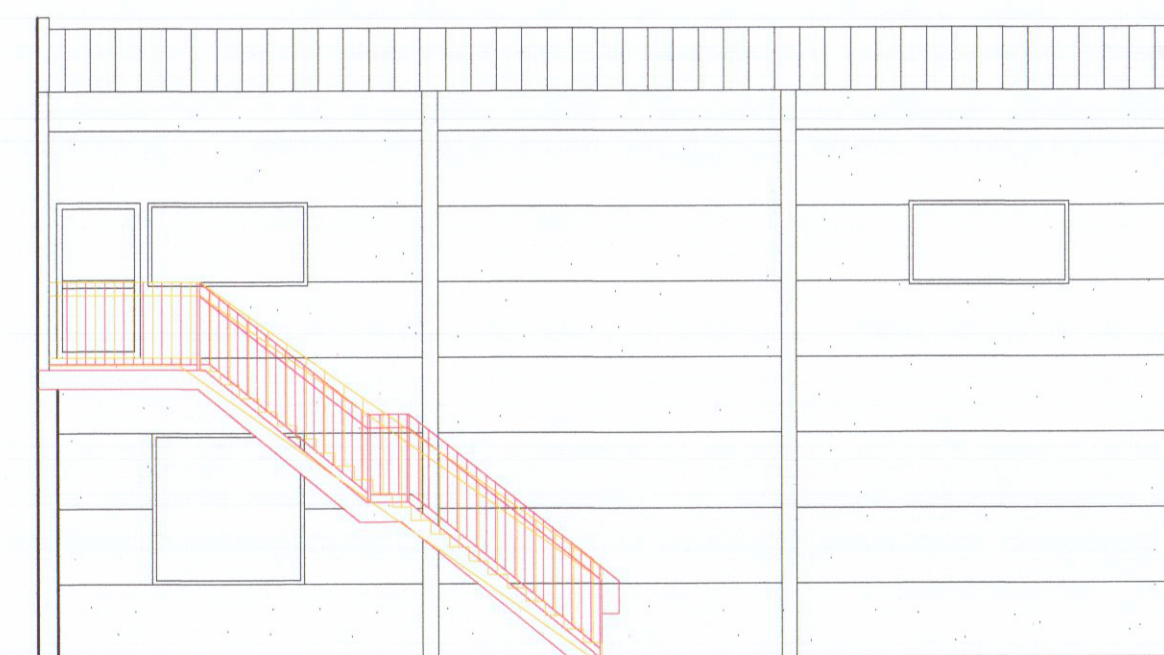


PROSPETTO-SUD

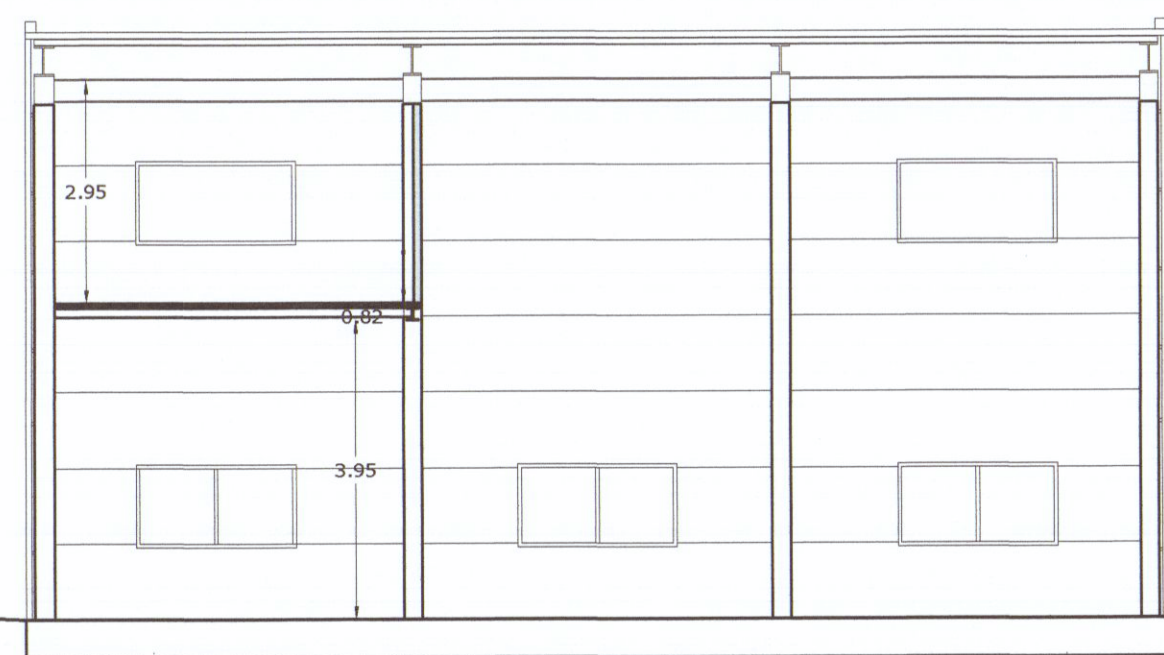


SEZIONE b-b'

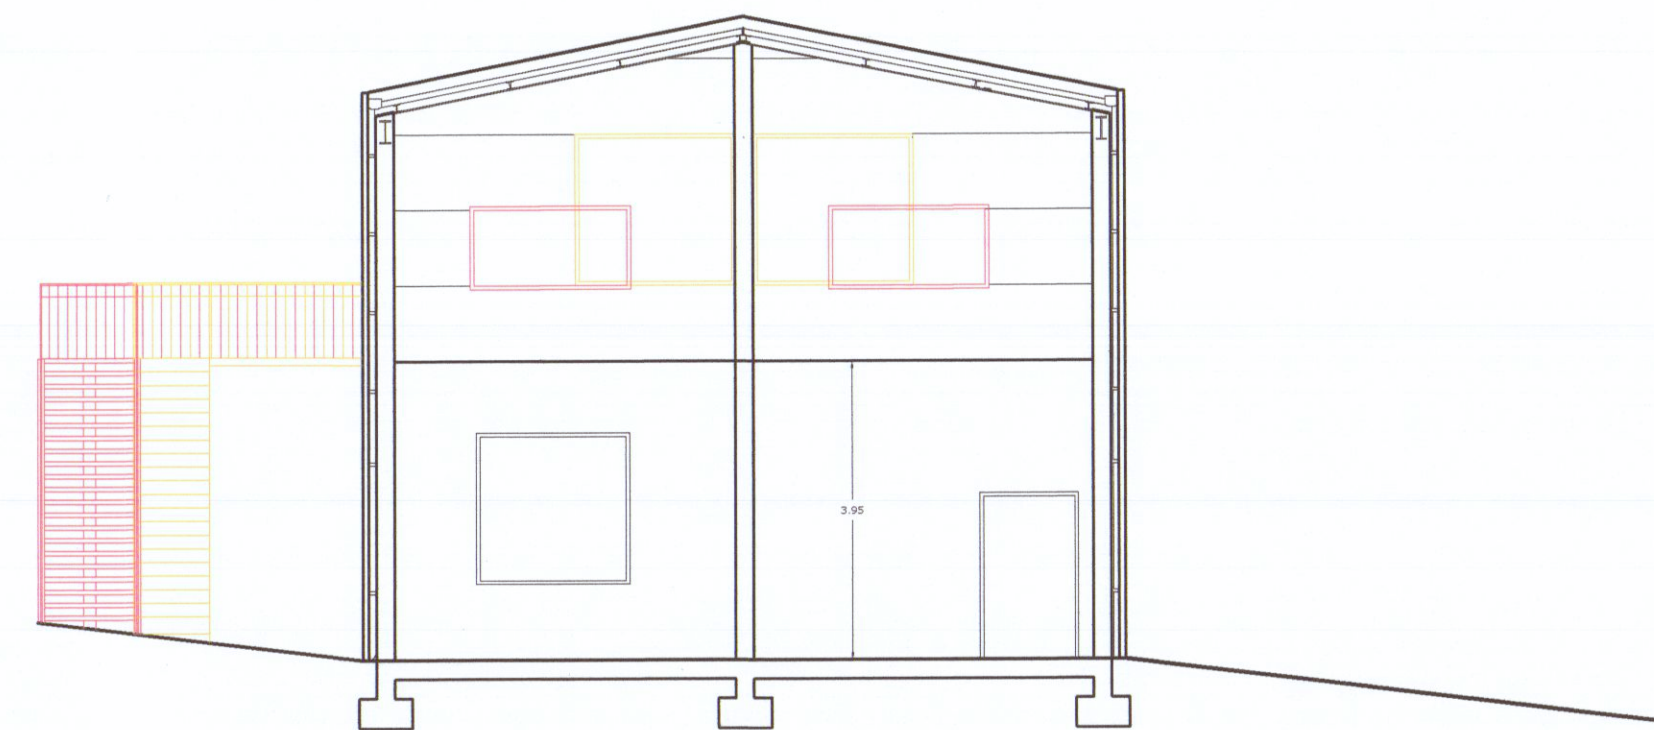


SEZIONE a-a'

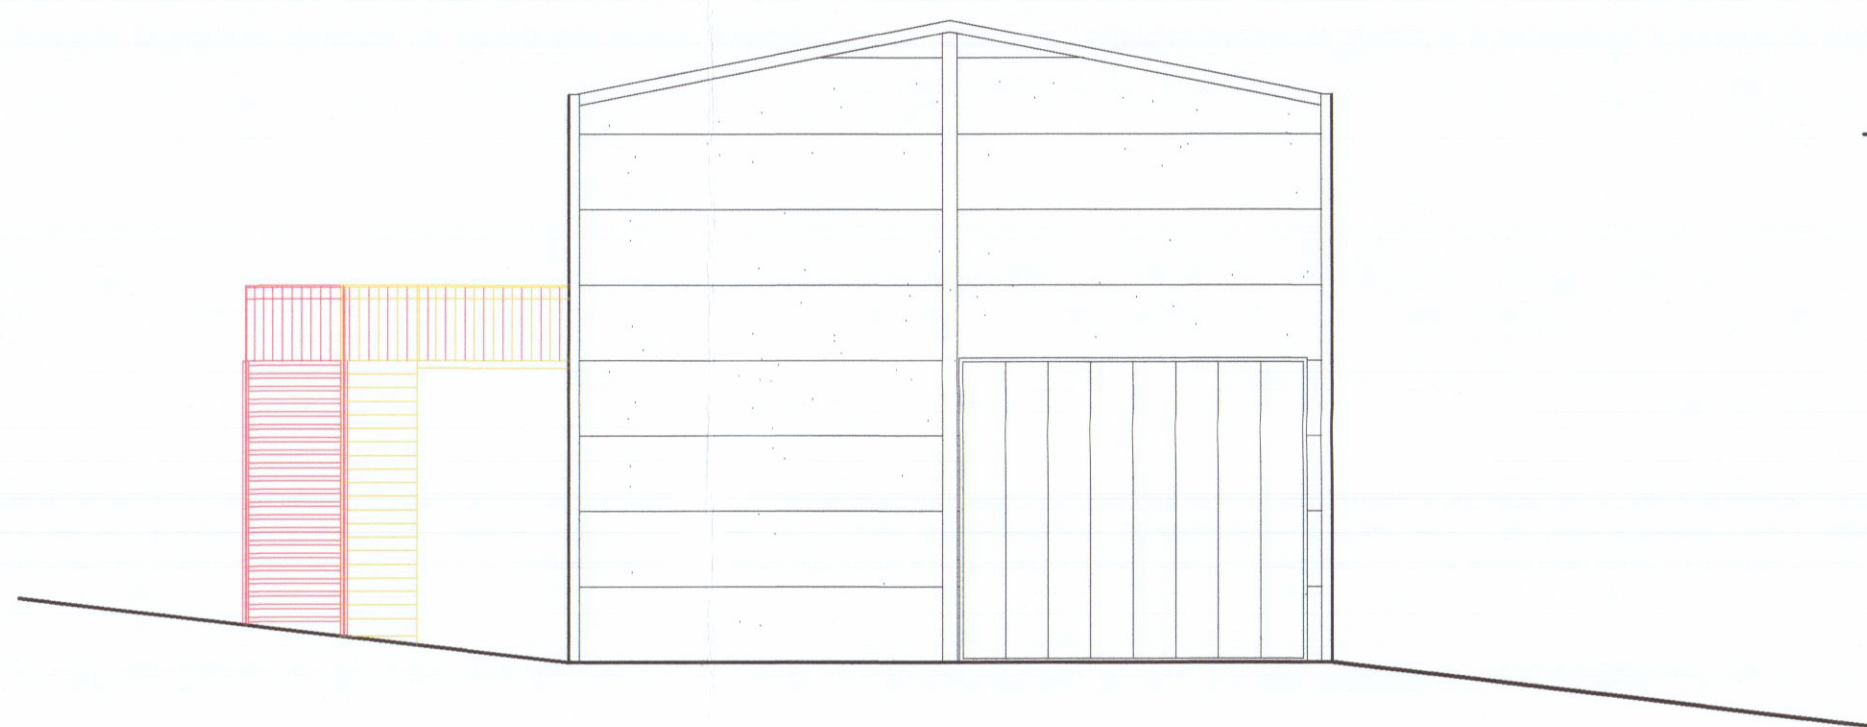

PROSPETTO-EST

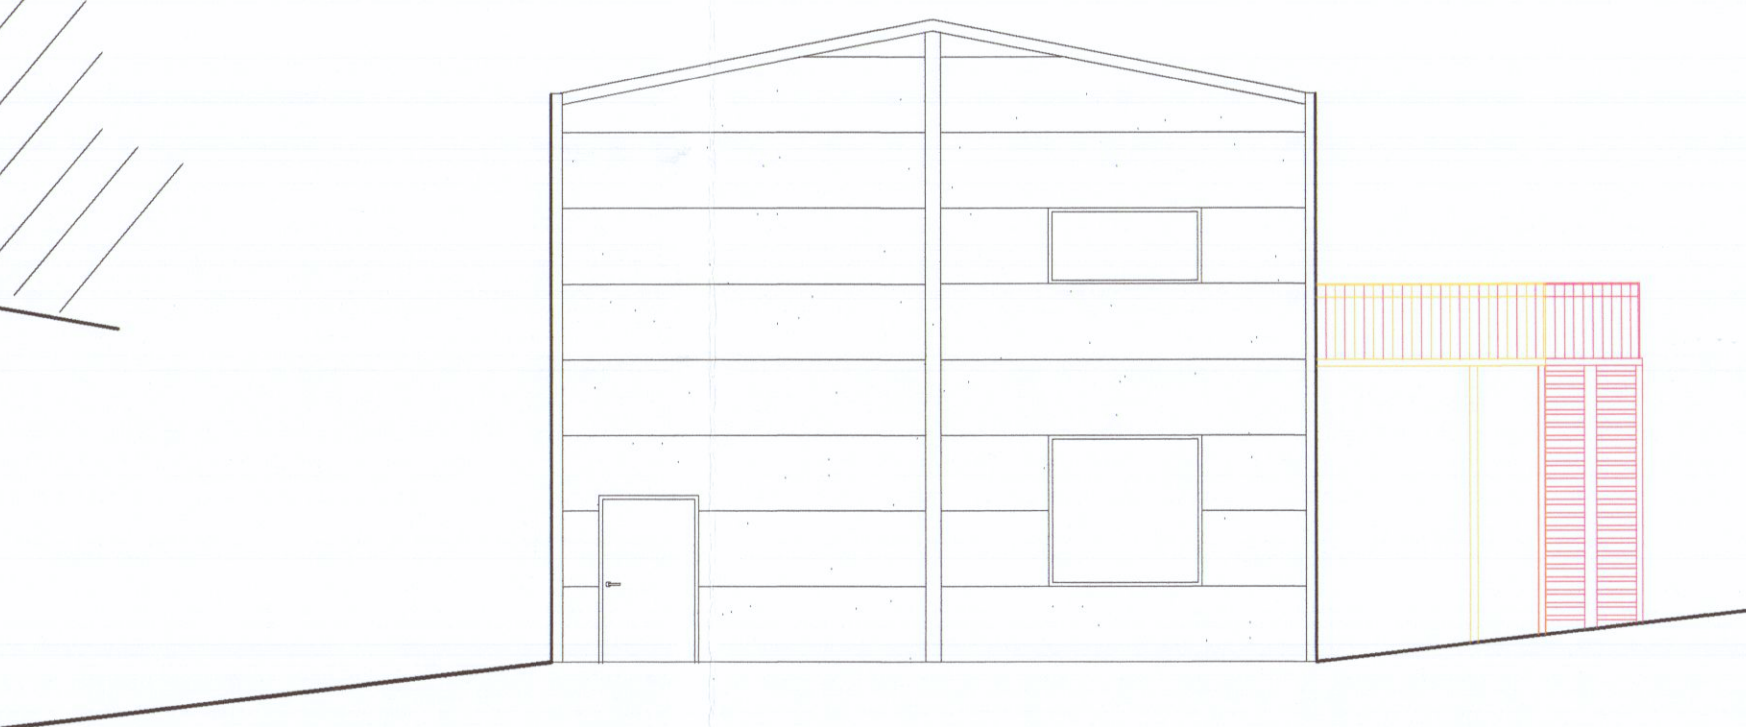

PROSPETTO-OVEST

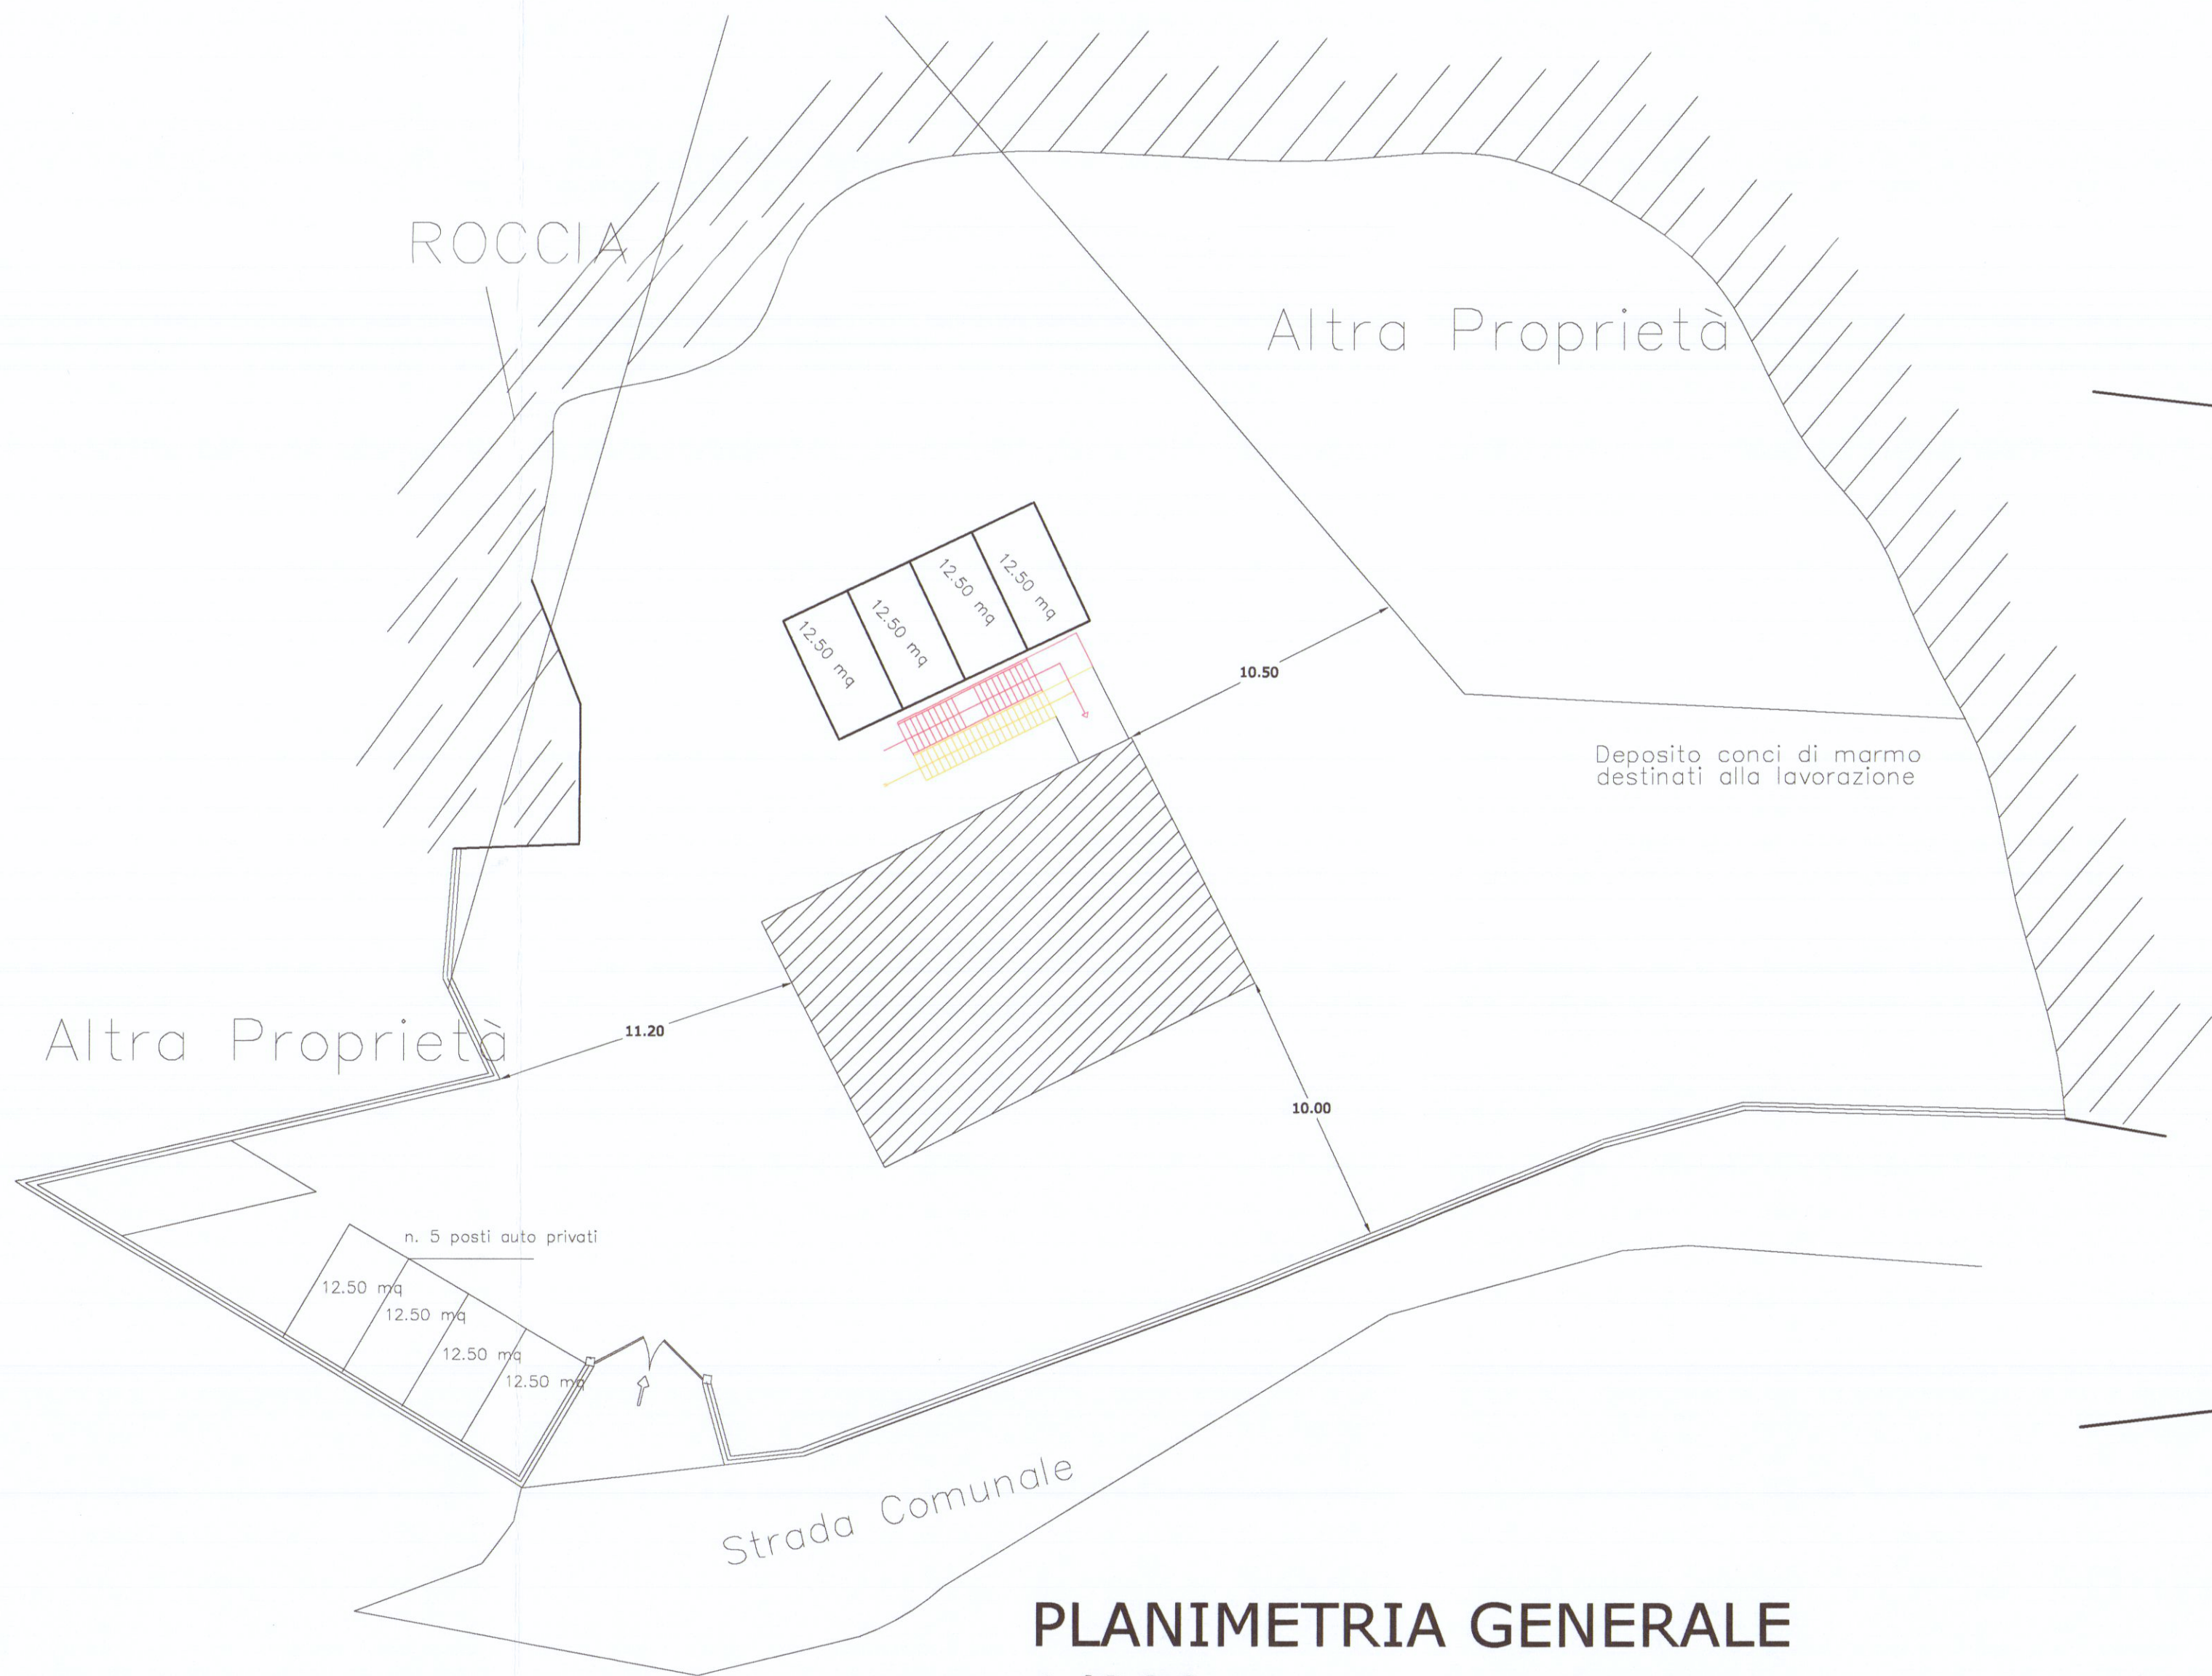

PLANIMETRIA GENERALE
1/200

COMUNE DI CARRARA
22 GIU. 2012
★

COPIA PER IL COMUNE

REGIONE TOSCANA
Ufficio Tecnico del Comune di Carrara
Carrara, 22/06/2012
A 1320
Modulo allegato alla domanda presentata al n. 100
C.P.R. 8-9-2012, n. 200 n. 1 n. 2-2012 n. 1

REGIONE TOSCANA
UFFICIO TECNICO
INGEGNERE
ENRICO ZUCCARI
Carrara, 22/06/2012
A 1320
Modulo allegato alla domanda presentata al n. 100
C.P.R. 8-9-2012, n. 200 n. 1 n. 2-2012 n. 1

Comune di Carrara

STUDIO TECNICO ASSOCIATO

geom. Guido Fiaschi - Daniele Carli - Alessandro Zuccari

Via G. Ulivi 17- CARRARA - (MS) cap. 54033 tel/Fax. 0585/776150 Email: carlidaniele@alice.it

OGGETTO:

Ampliamento a fabbricato ad uso artigianale /commerciale

DATA: Maggio 2012

Tavola : 3.1

Piante-prospetti-sezioni

dati catastali:
fg.44 part.lla 1483

STATO REALIZZATO

PROGETTISTA:

Geom. Guido Fiaschi

COMMITTEA:

Sig. Montefiori Michele