


NARI LEONARDO		GEOMETRA	
STRALCIO CATASTALE SCALA 1:1000		COMUNE	CARRARA
		STATO DI PROGETTO	
		CONTENUTO	PLANIMETRIA CATASTALE STRALCIO AEROFOTOGRAMMETRICO
		NOTE	TAVOLA INTEGRATIVA
		COMMITTENTE	CANDVA ALDO, MONTI CARLA.
		FIRMA	<i>[Signature]</i>
		PROGETTO	REALIZZAZIONE DI LASTRICO SOLARE E STENDITOIO SCOPERTO
IL TECNICO		DATI CATASTALI	VIA VIALE DA VERRAZZANO N. SNC
		105	
ZONA DI P.R.G.		MAPPALI :	LOCALITA' MARINA DI CARRARA
		459	SCALA 1 1 0 0
		TAVOLA N. U	NOME FILE CANDVA DATA EMISS. 26.06.99



PLANIMETRIA CATASTALE
SCALA 1:2000

STRALCIO AEROFOTOGRAMMETRICO
SCALA 1:2000

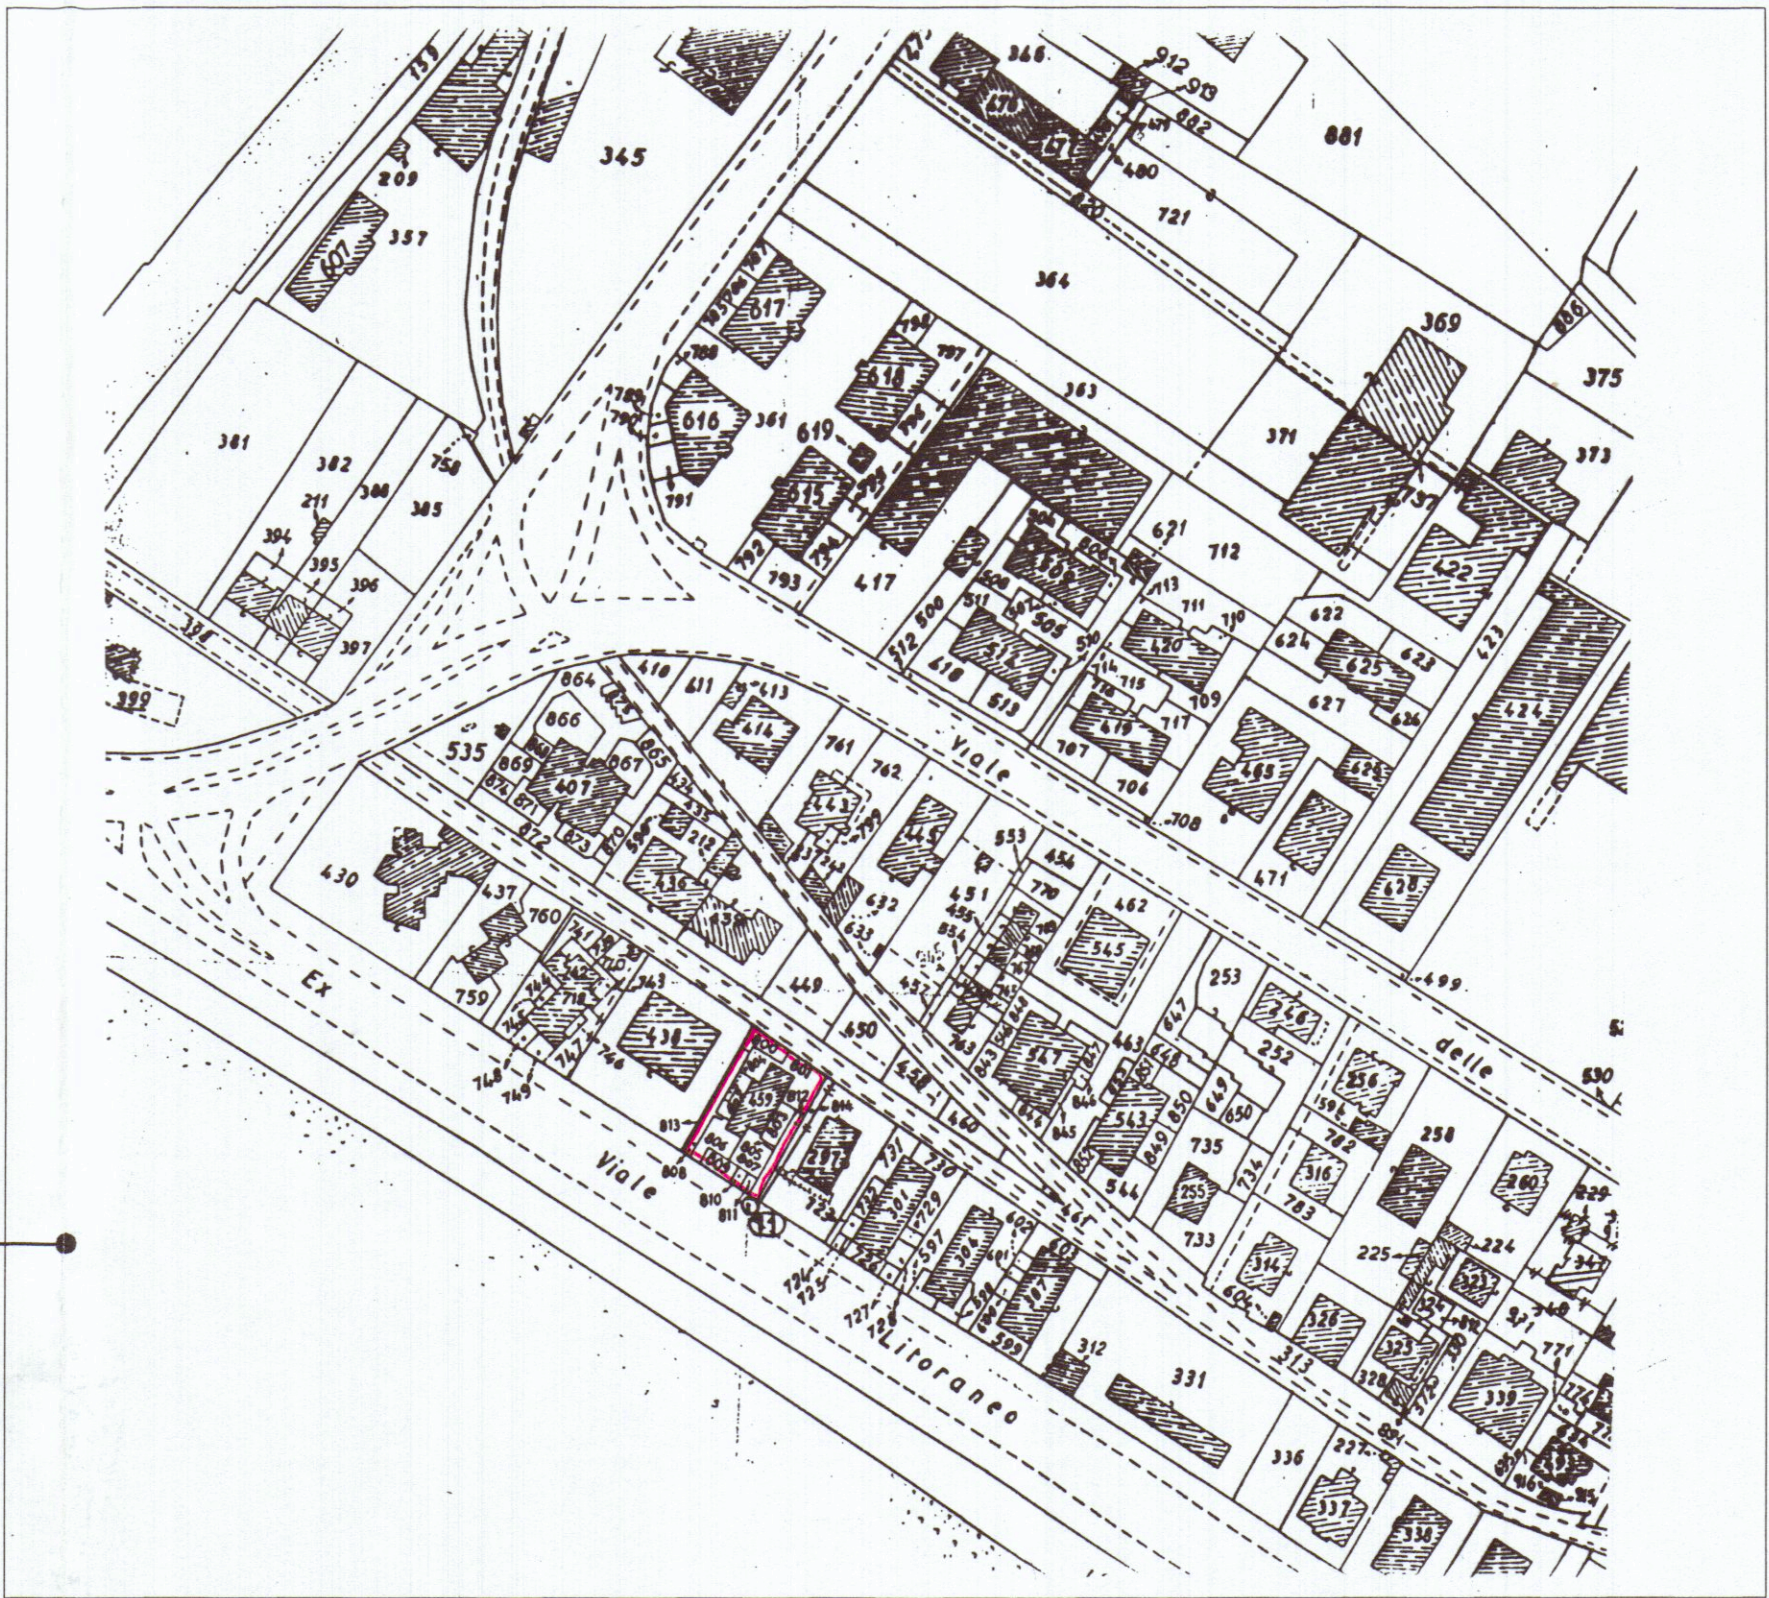