

COMUNE DI CARRARA

CASA BIFAMILIARE


APPROVATO
CONTROLLATO
IL TECNICO
26 MAR 1981

FORMAZIONE DI UN SERVIZIO
AL PRIMO PIANO e rifacimento Copertura

proprietà : sig.a elisa a. petrone in callegari

progetto : arch. gianni giannini

VIAREGGIO via san francesco 79
COD. FISC. GNN GNN 35/27 G 833 A

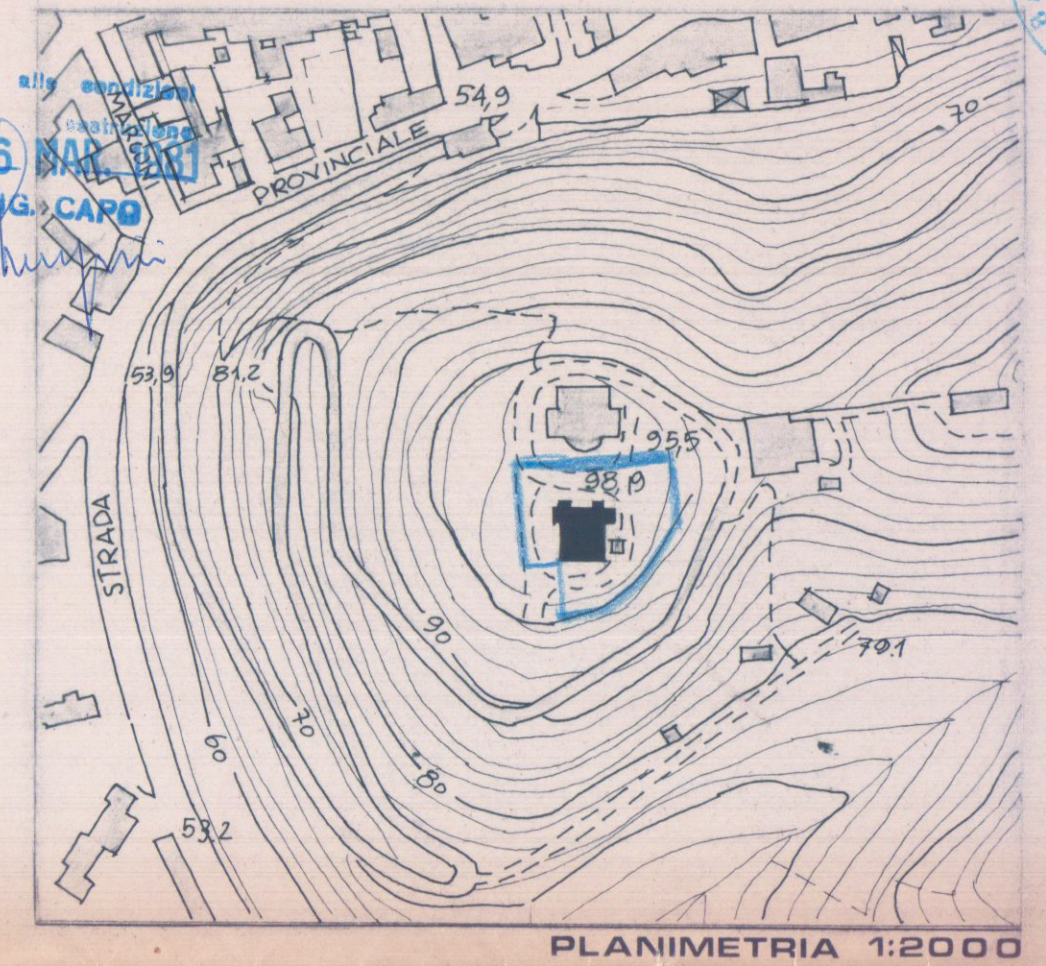


PLANIMETRIA 1:2000


CONTI CORRENTI POSTALI
ATTESTAZIONE di accreditamento di L. 60.000
Lire smadventadine
sul C/C N. 153007
eseguito da arch. gianni giannini
via S. Francesco 79
CAP 55017 Carrara (LU)
Bollo fiscale dell'ufficio accertante
L'UFFICIALE POSTALE
Bollo a data
data progetto

GIANNI GIANNINI
N° 635


ATTUALE

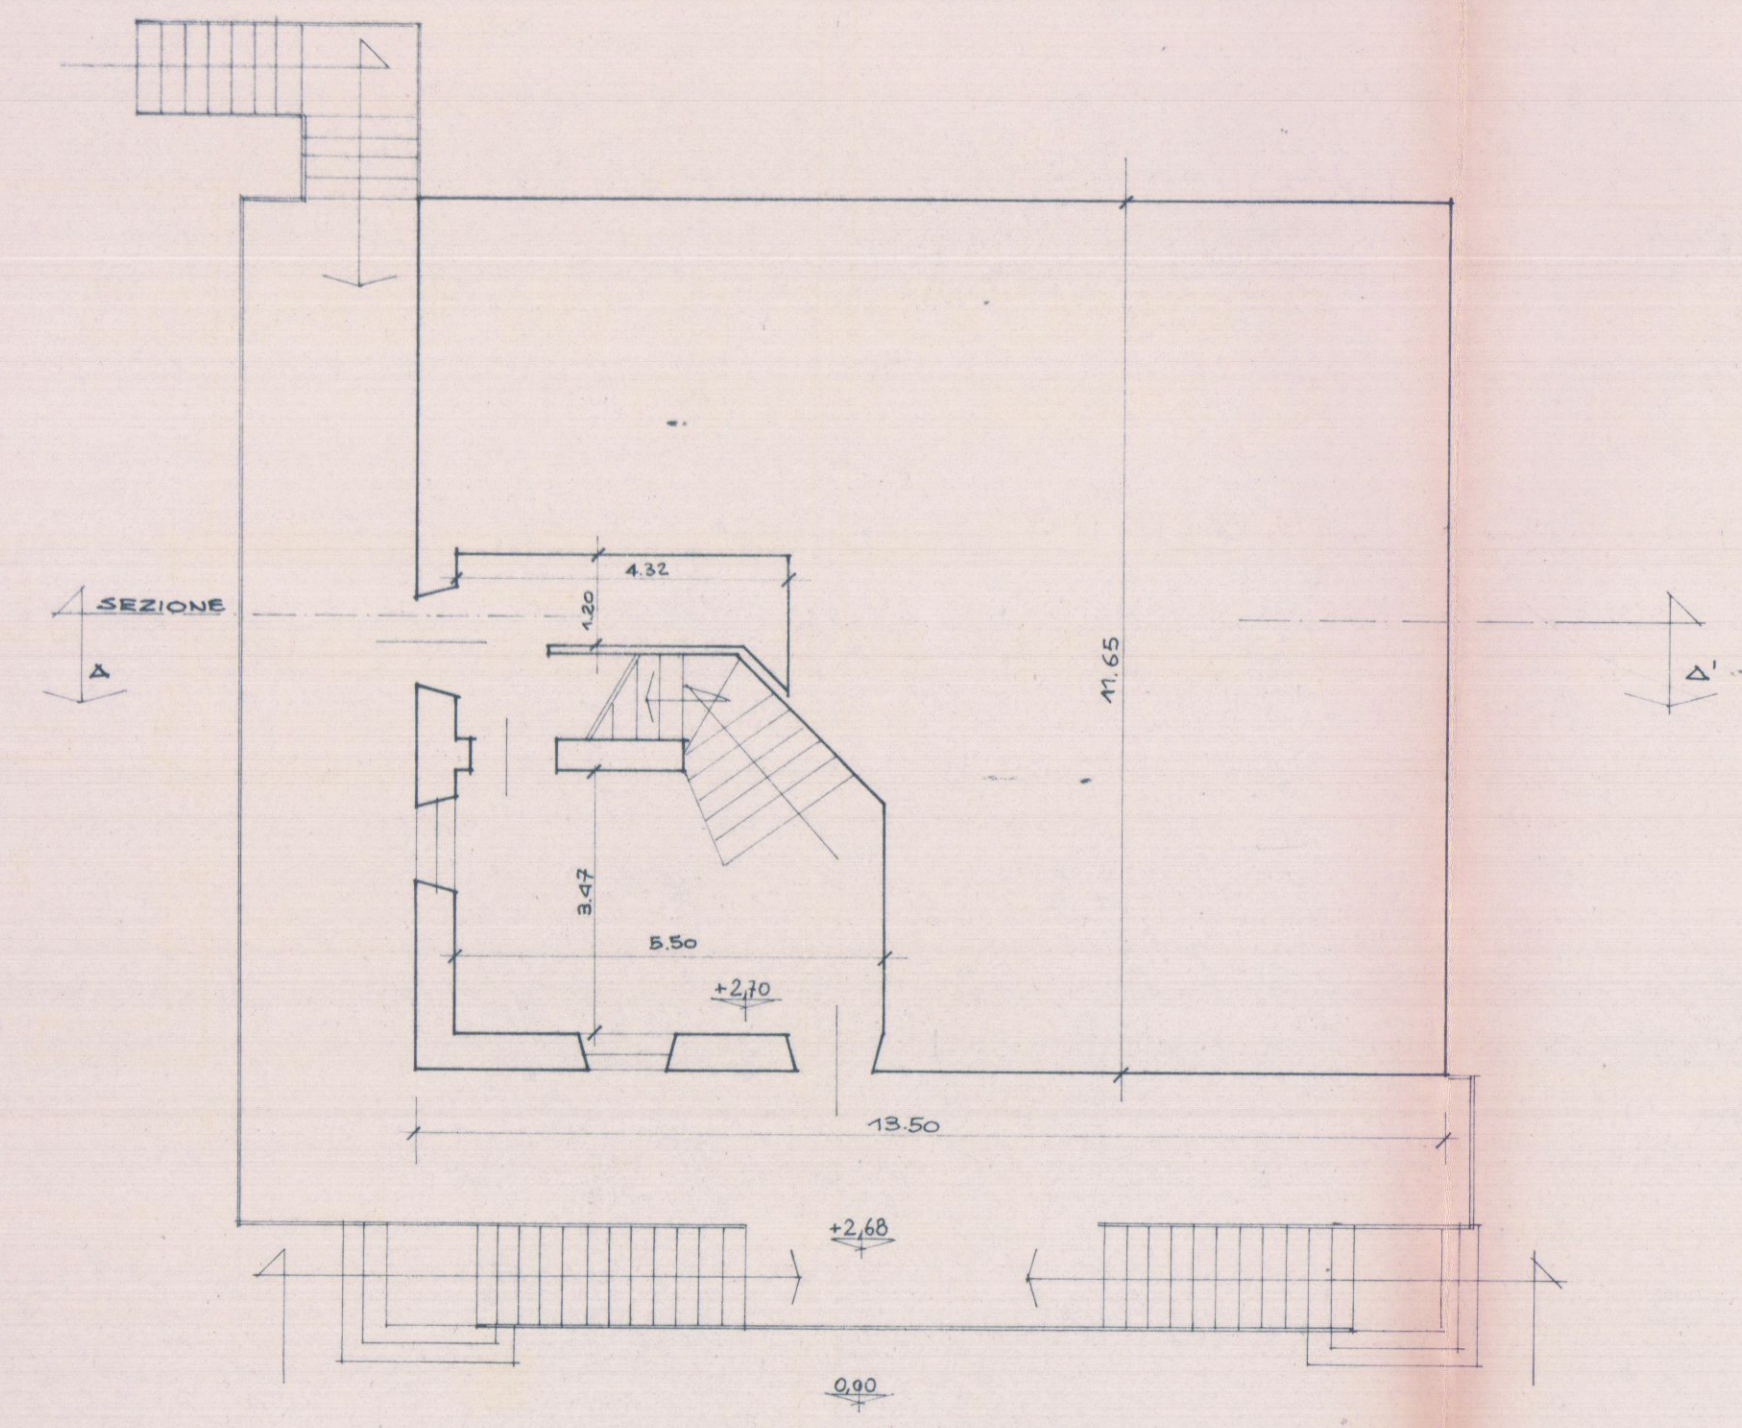

P. TERRA (rialzato)

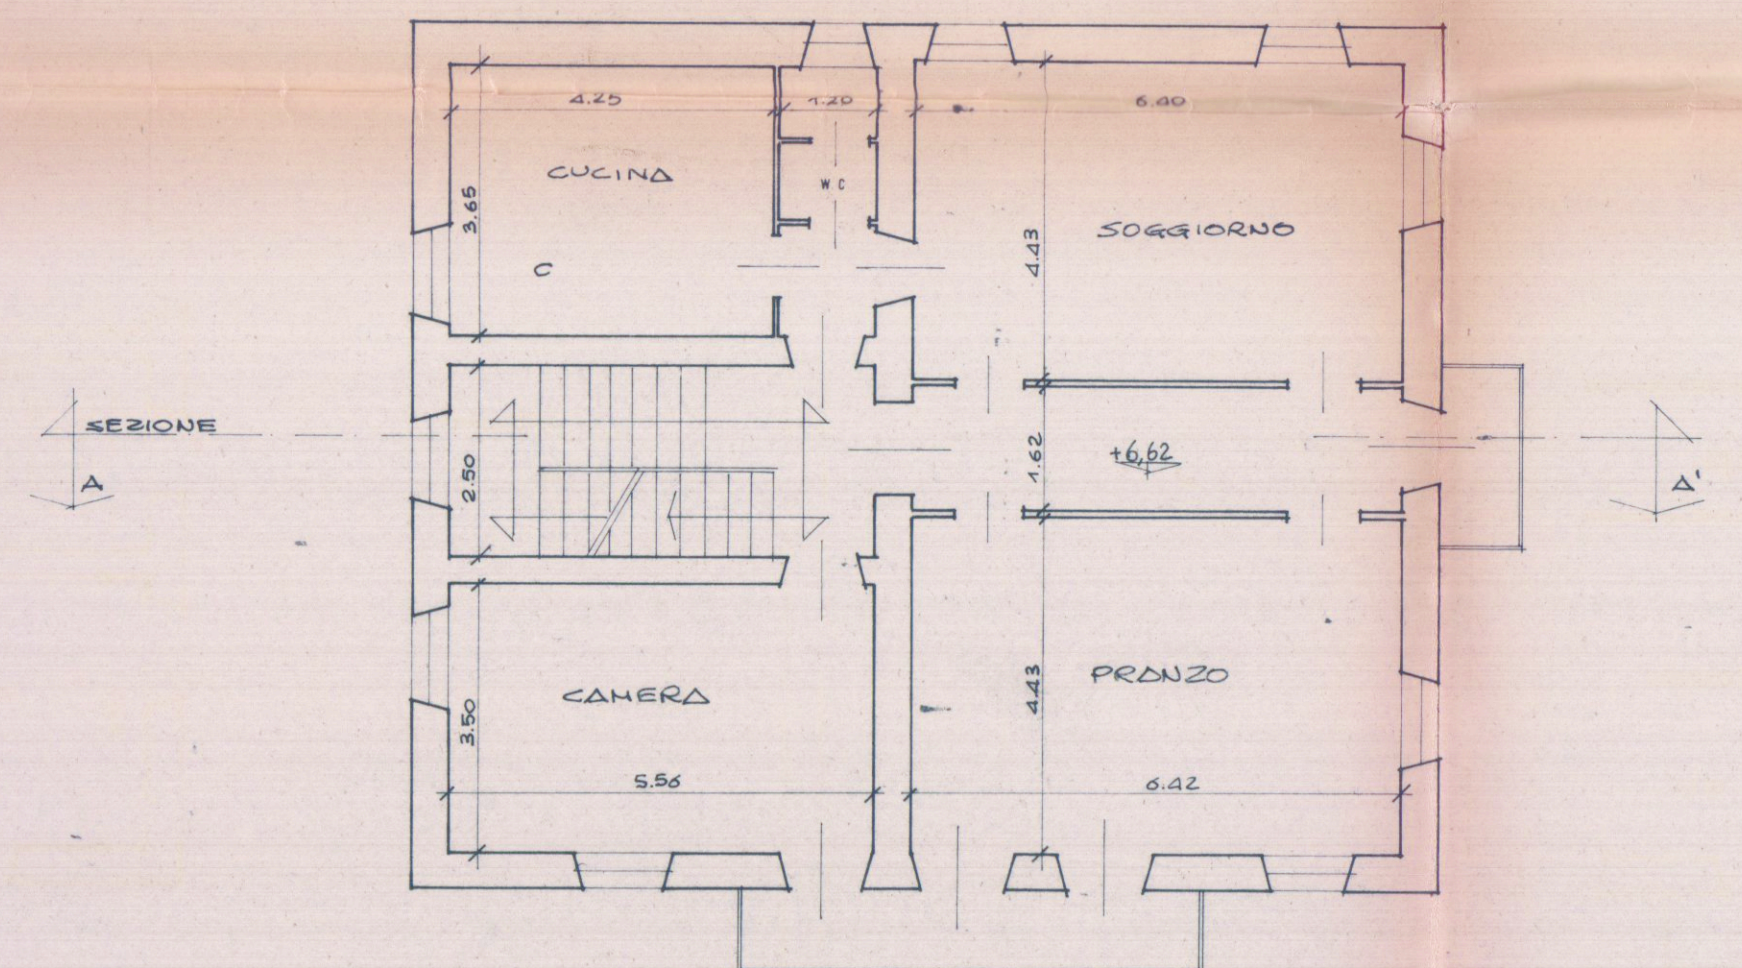


P. PRIMO

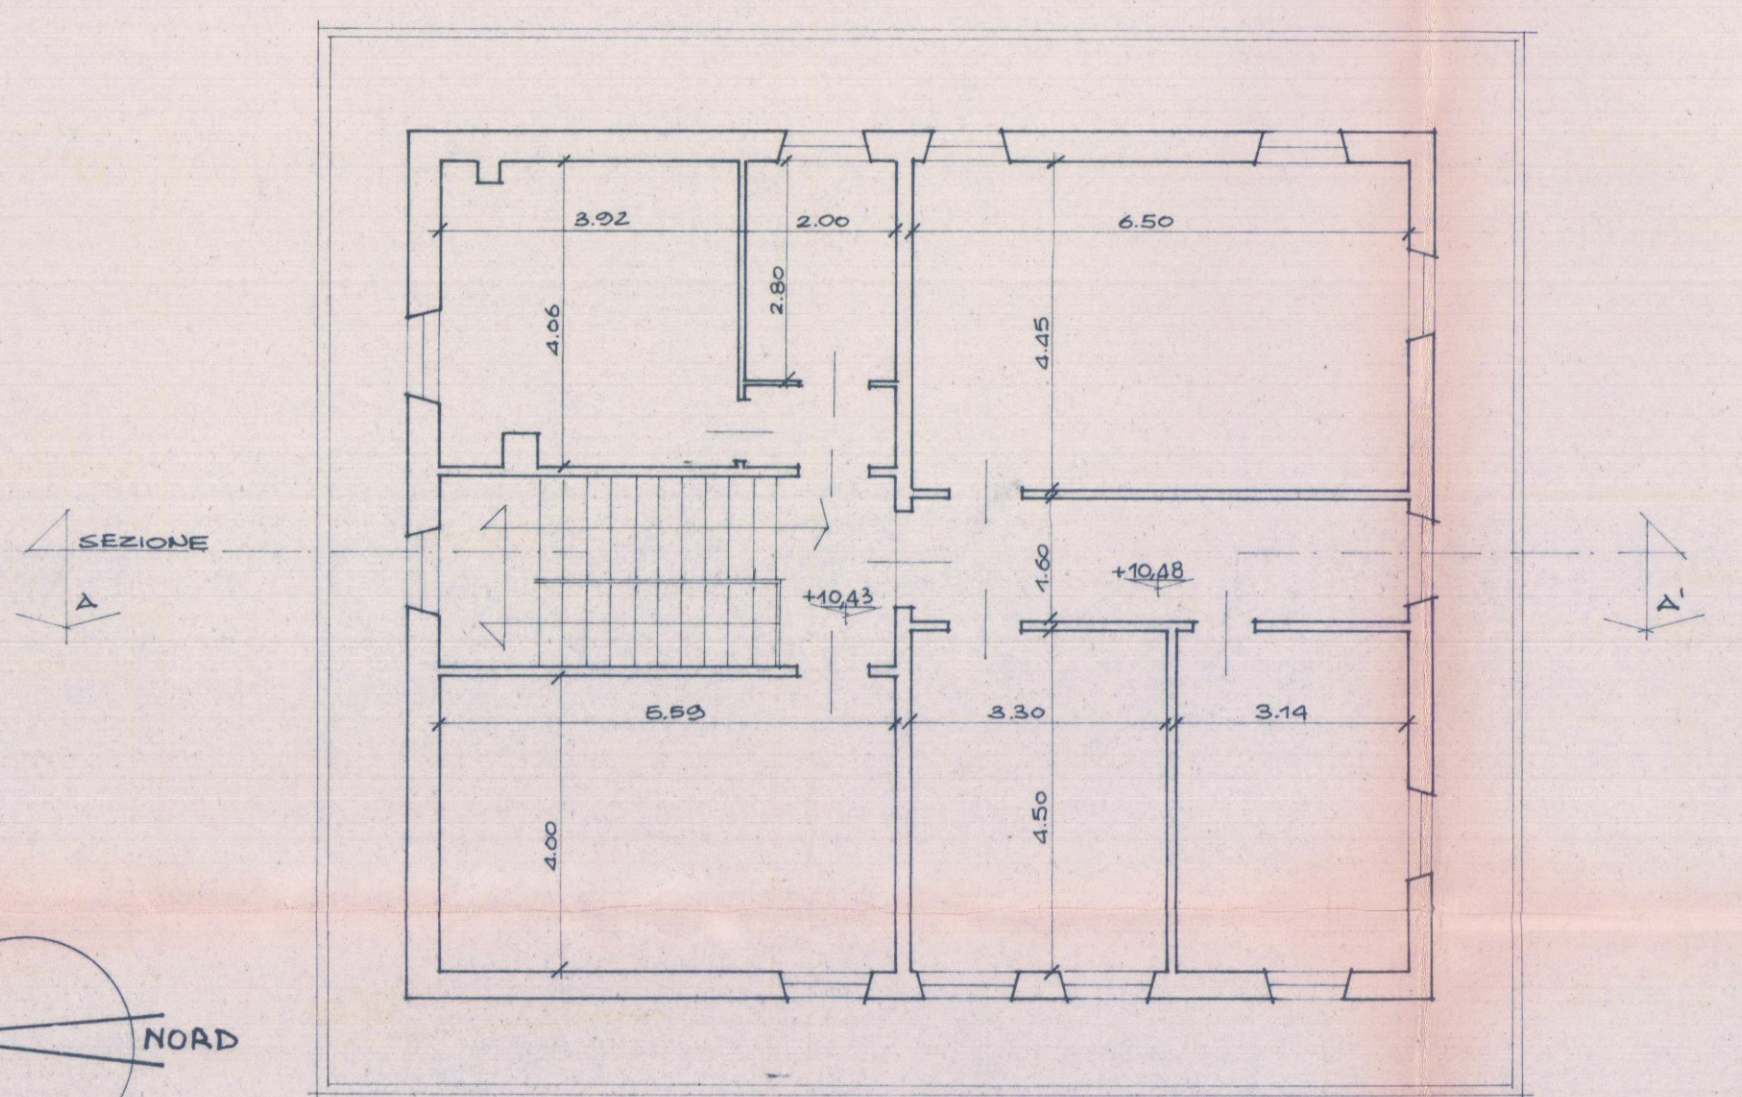


P. SECONDO

1:100


PROGETTO

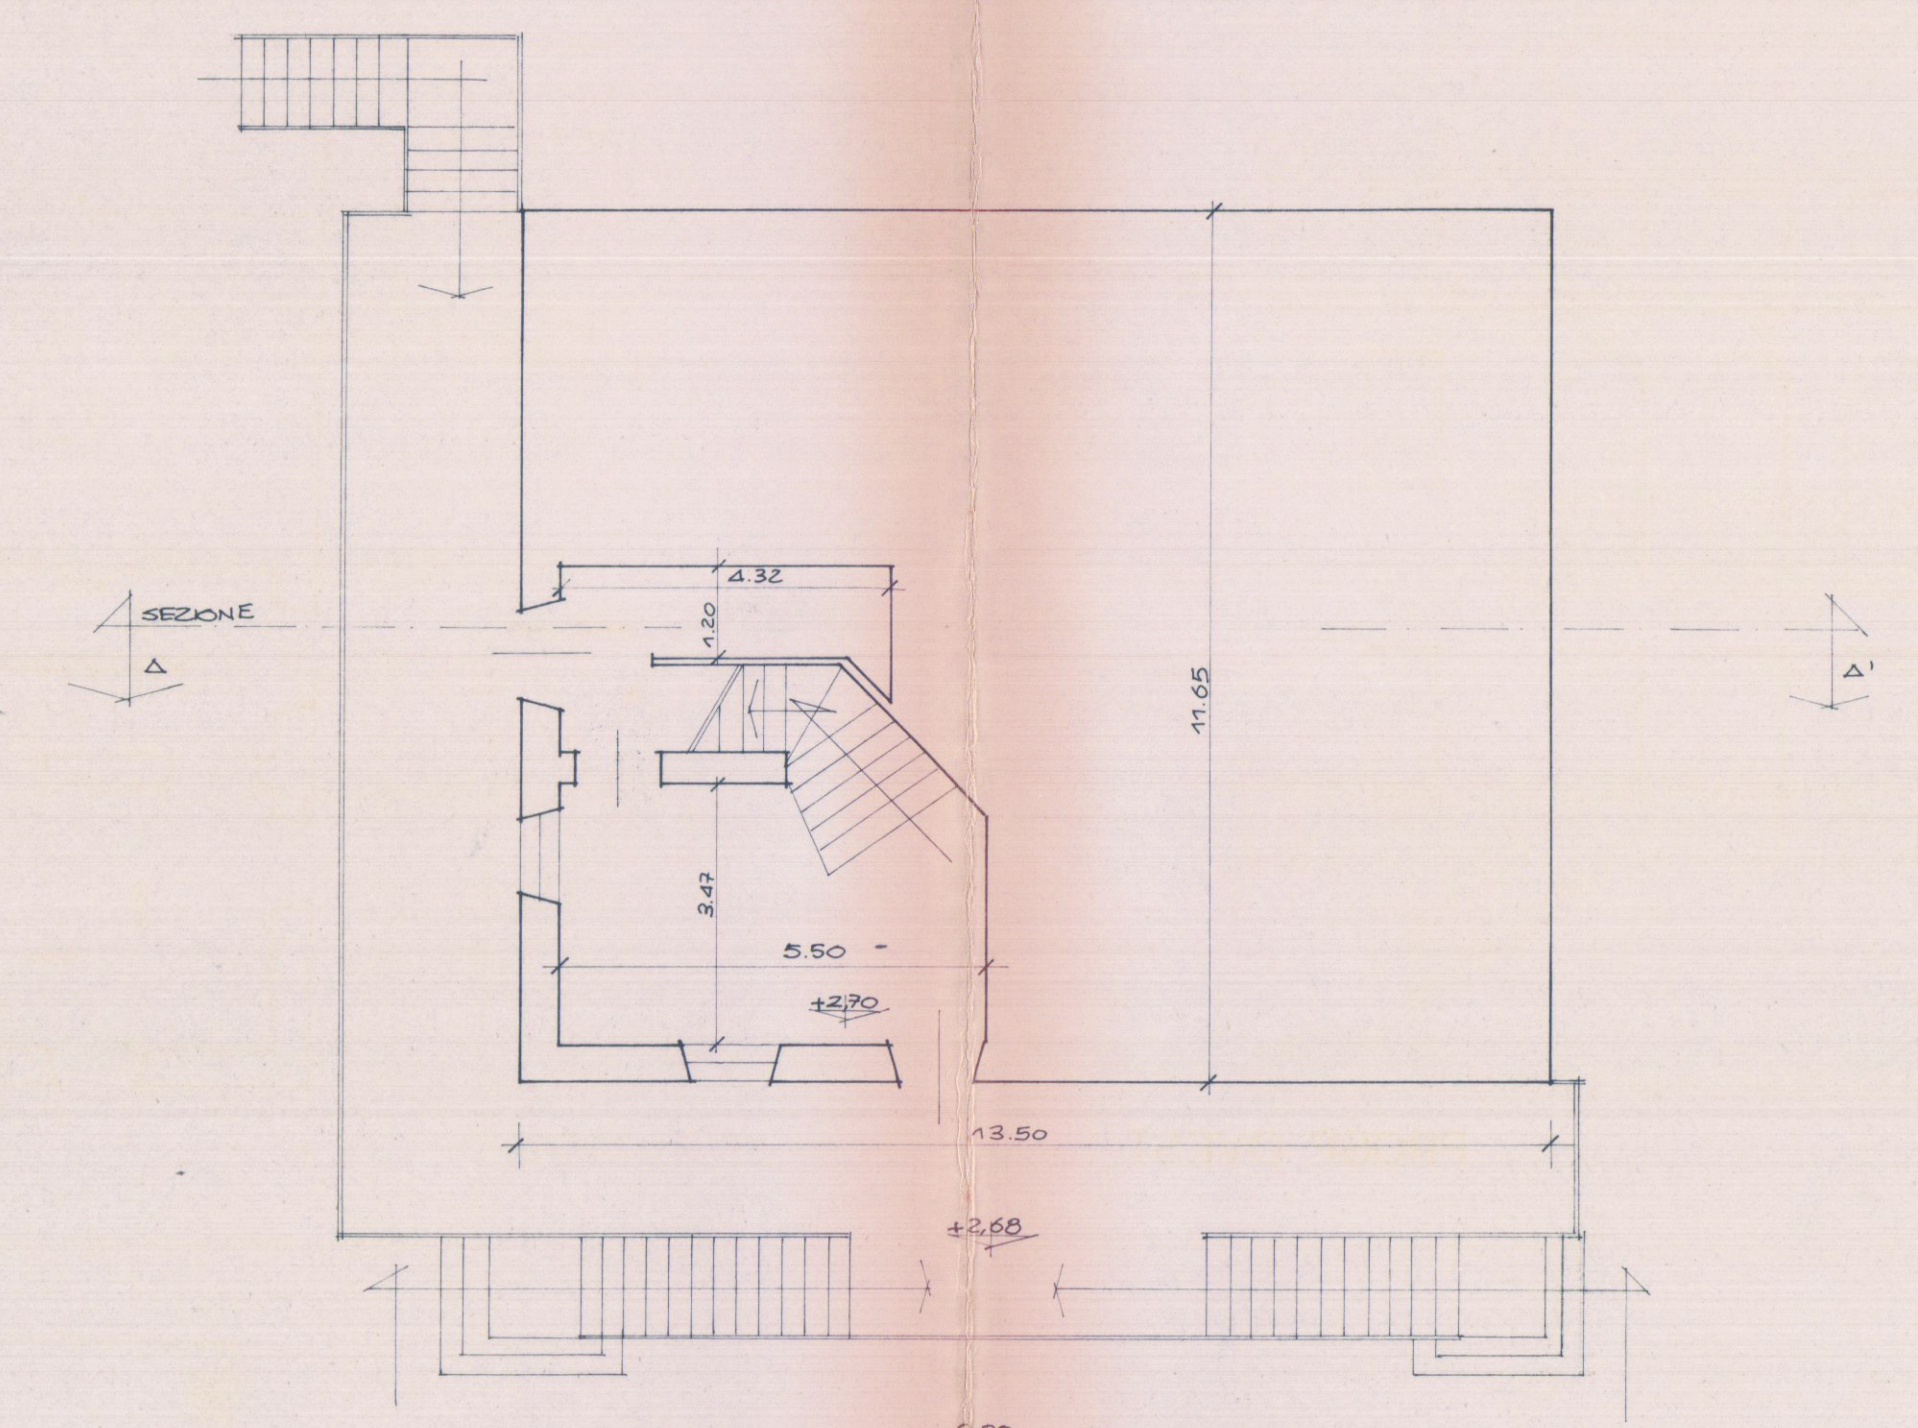

P. TERRA (INVIATO)

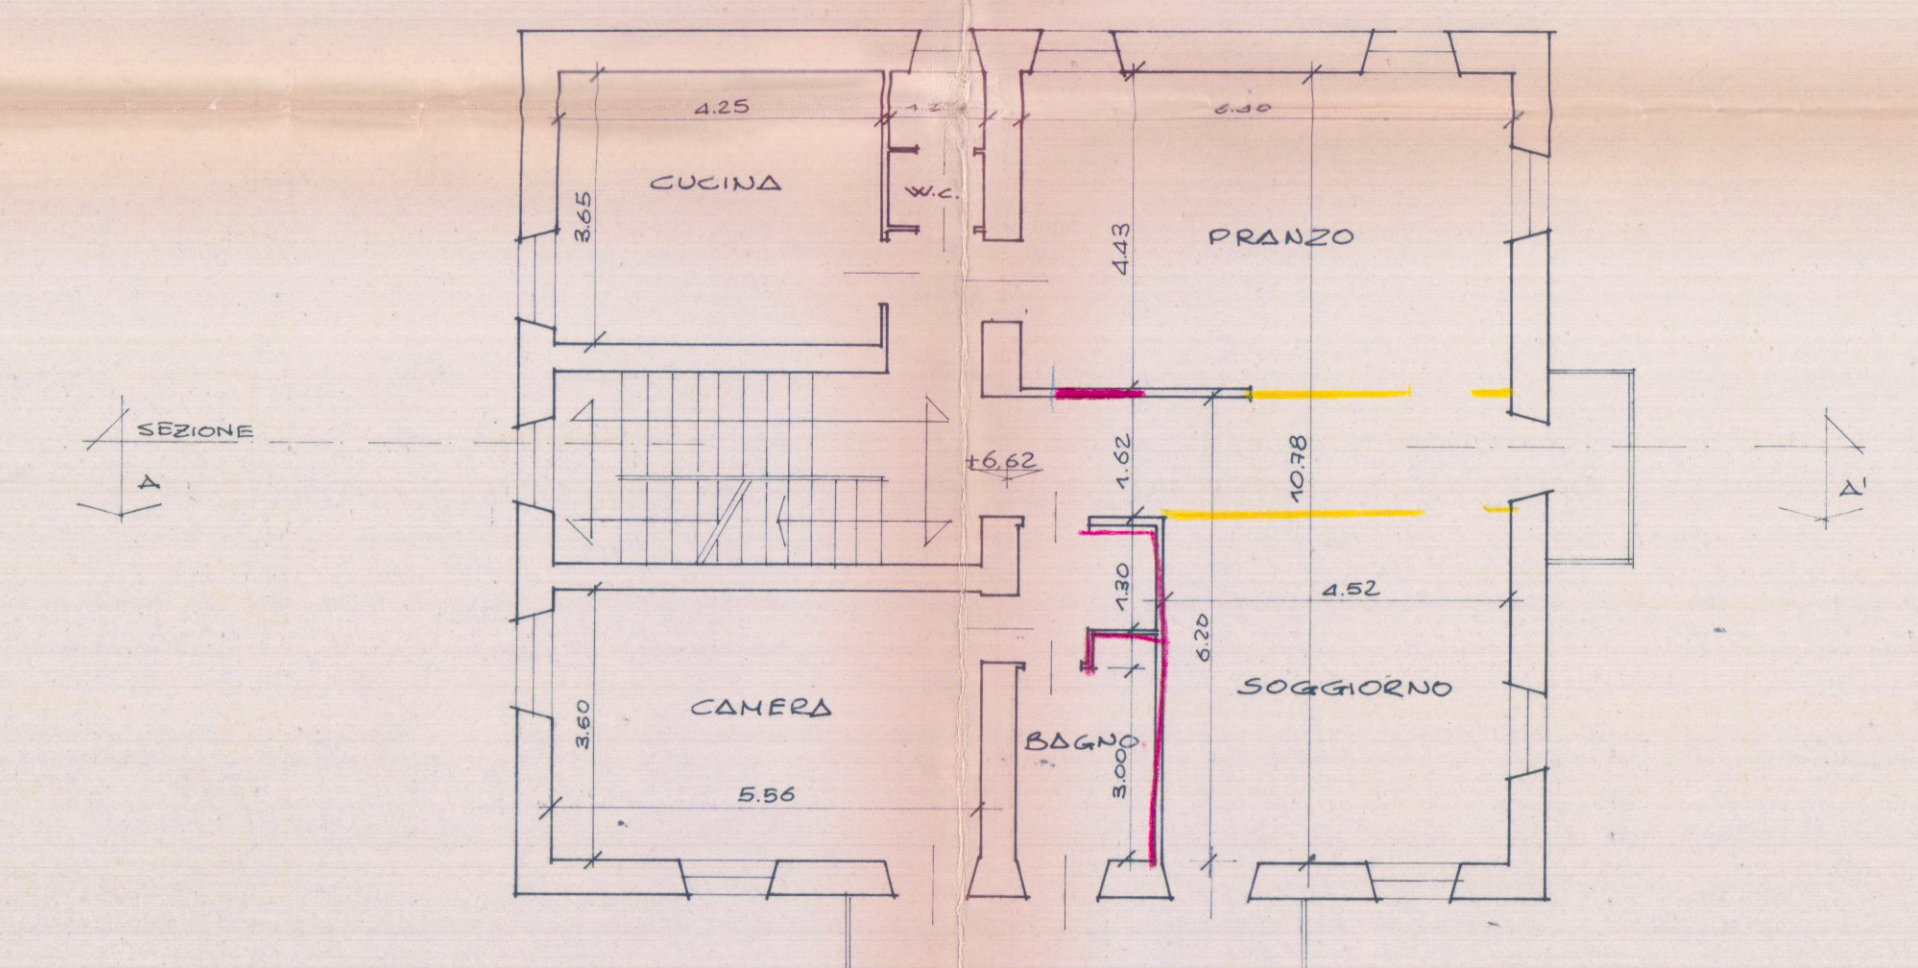


P. PRIMO

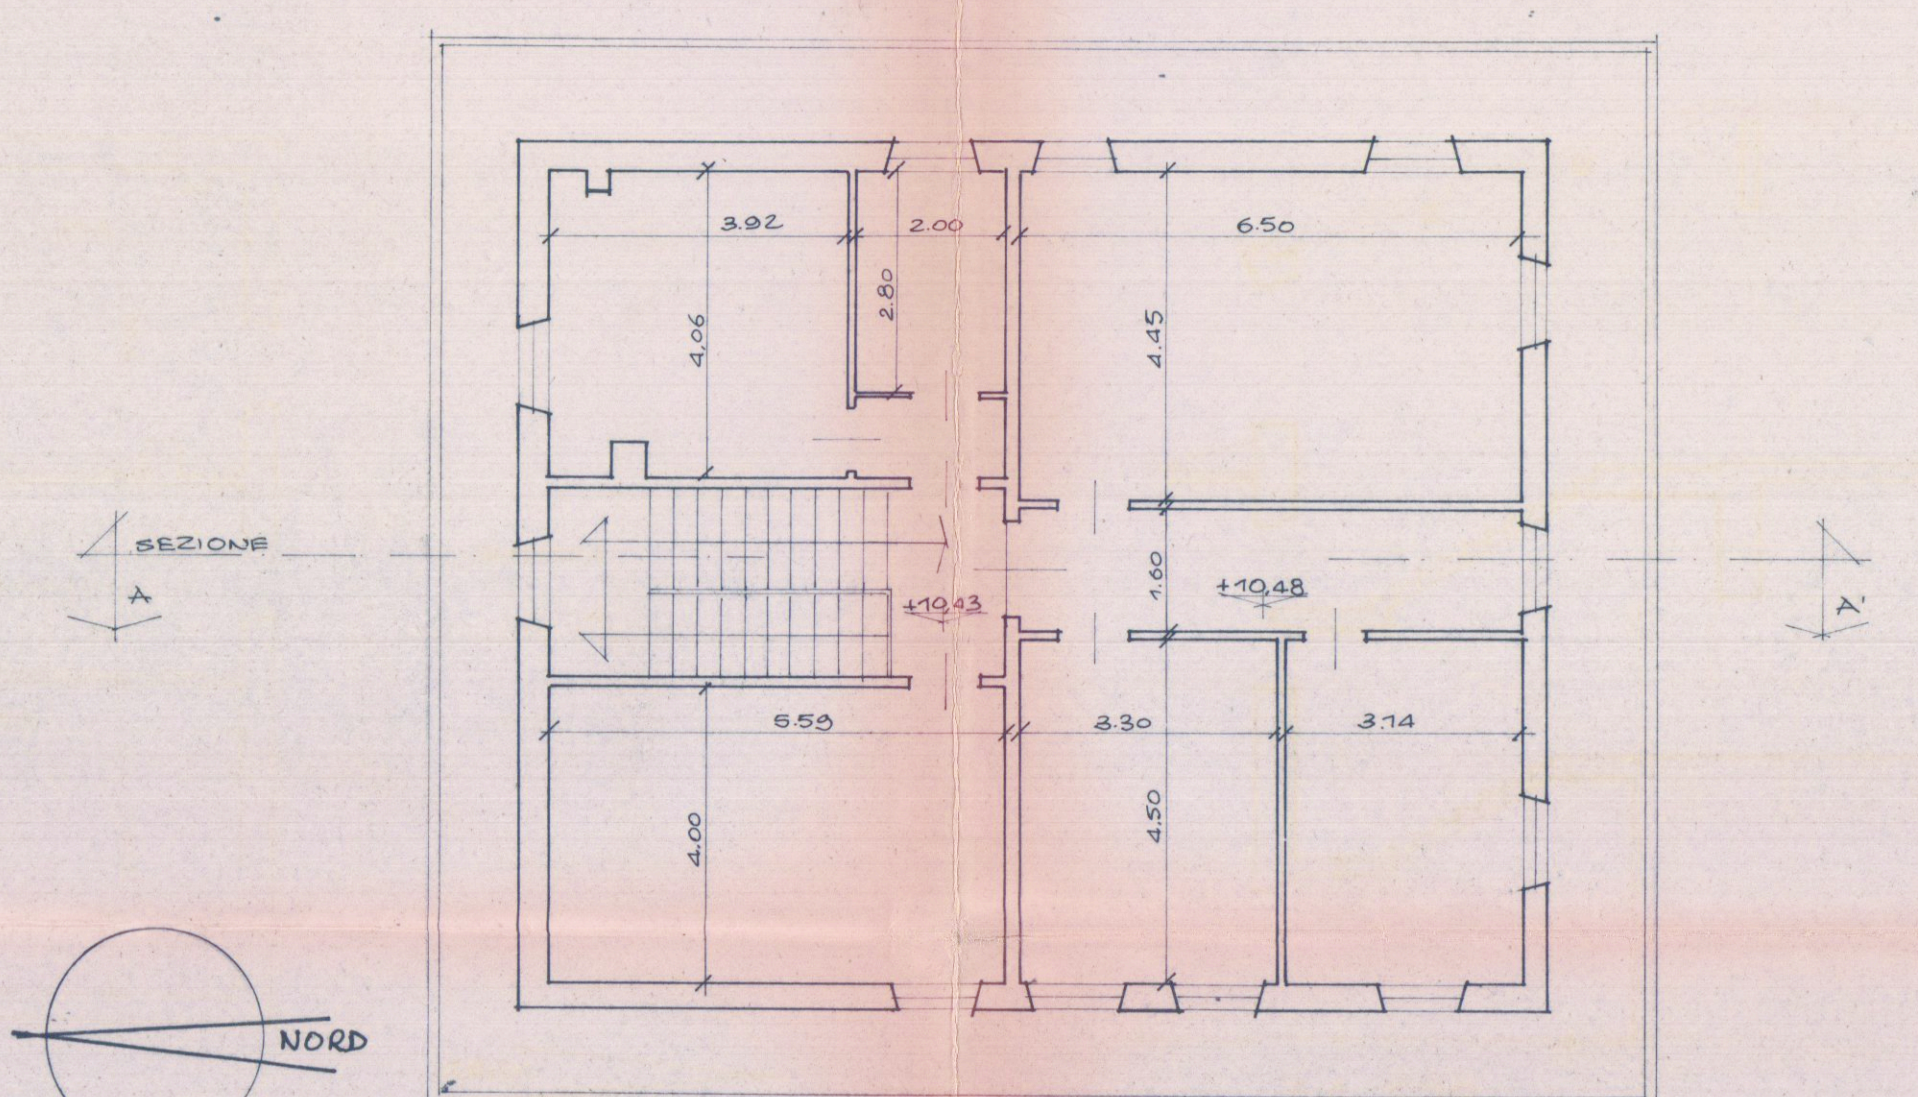


P. SECONDO (INVIATO)

1:100


PROGETTO

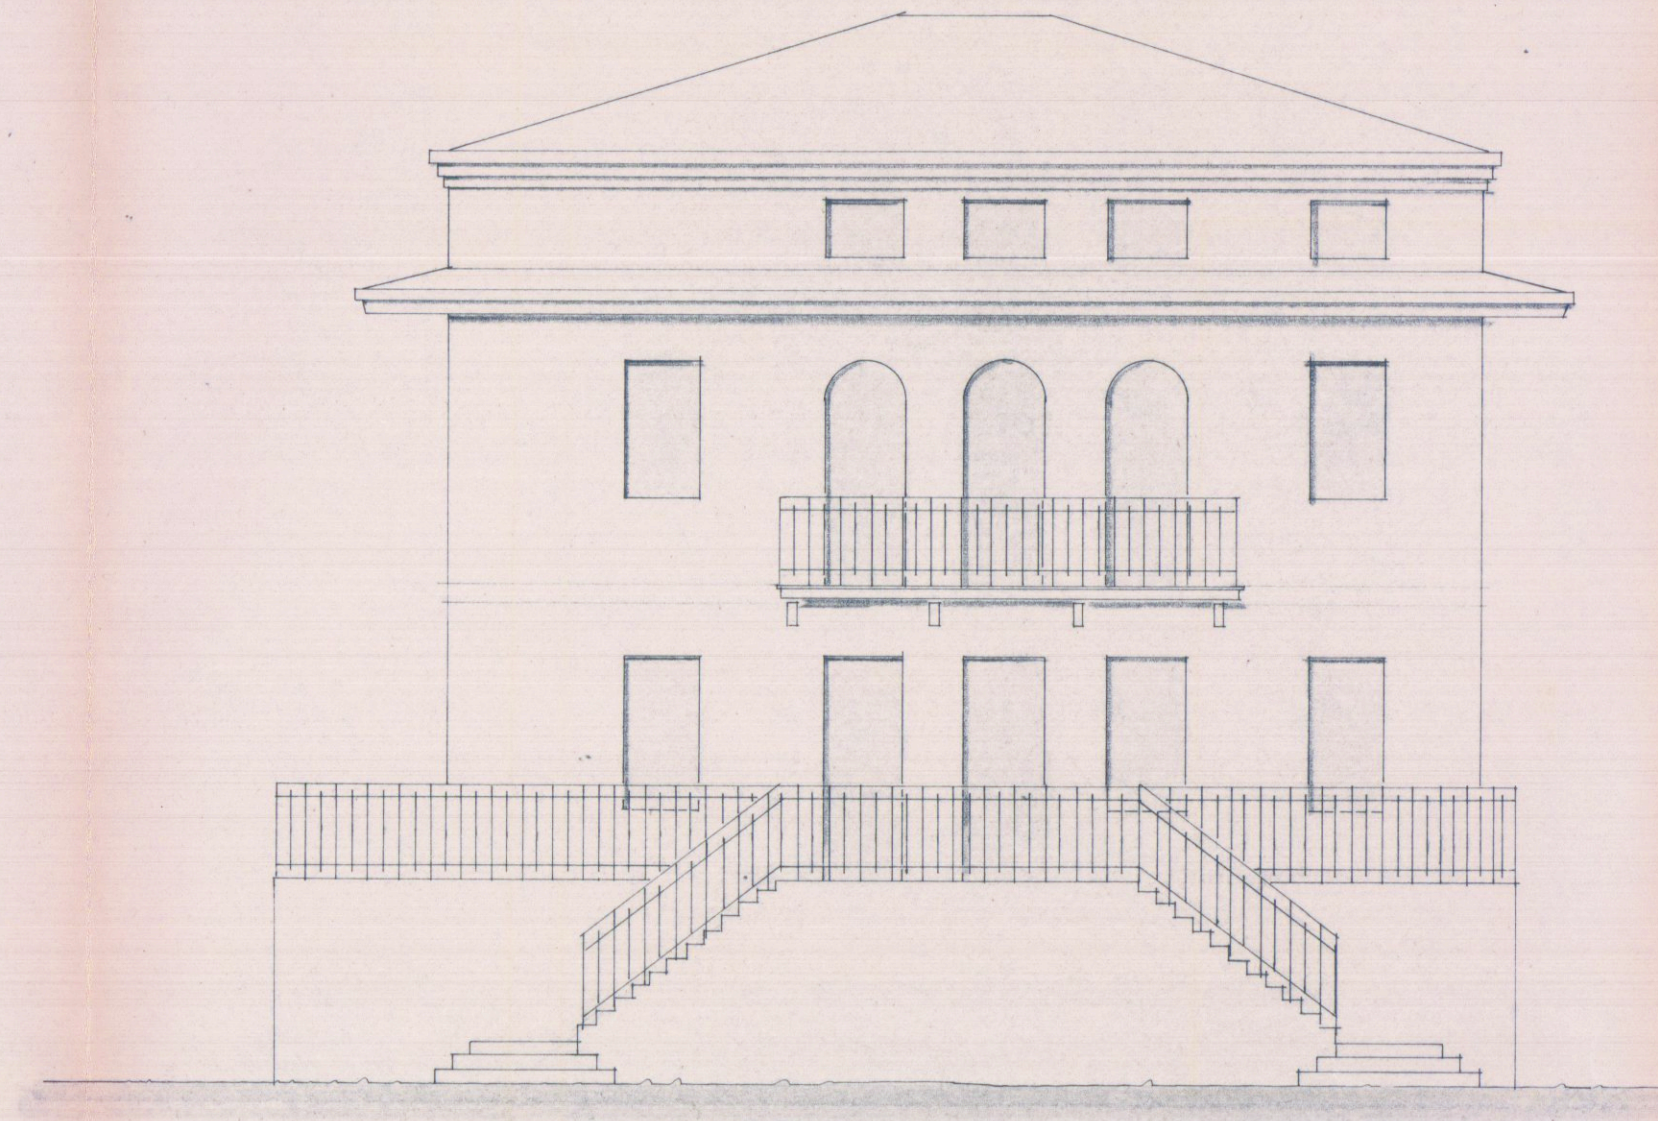

PROSP. OVEST

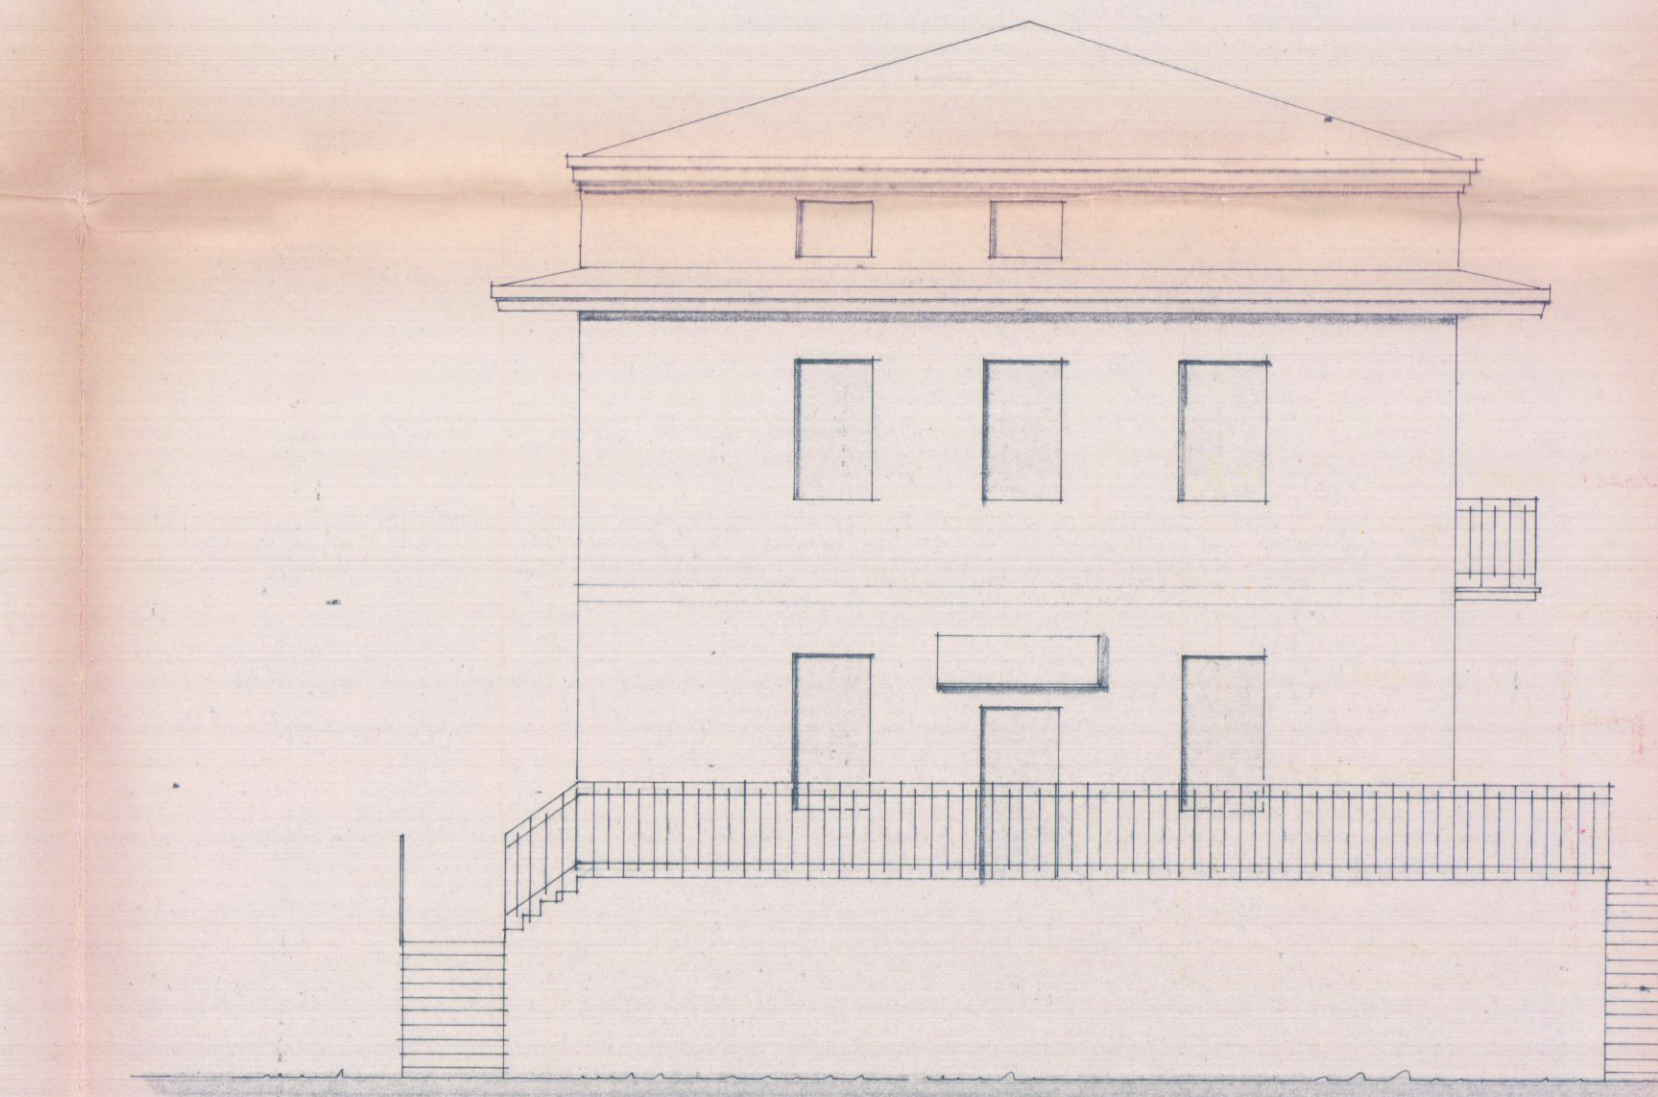

PROSP. NORD

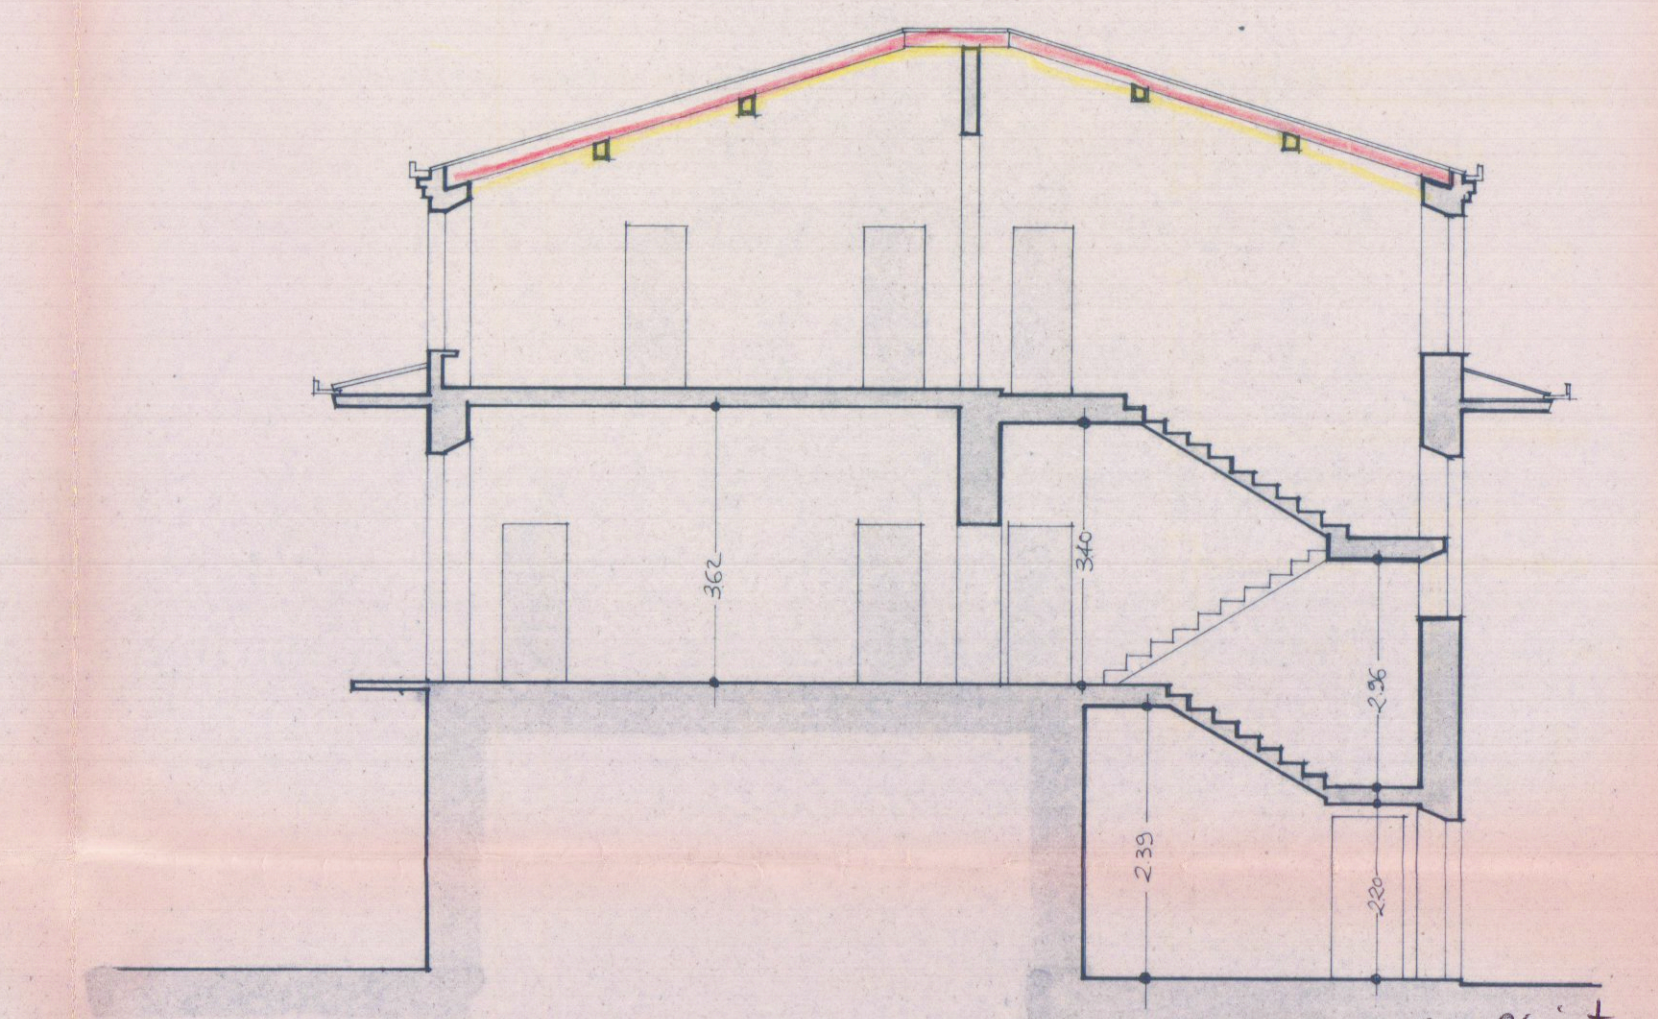

SEZ AA' esistente = progetto(h)

1:100