Geom. PIERO G. GENTILI
Via A. Pellicia, 4 - Tel. 70559
CARRARA

INGRAM MICROCAL S.P.A.

VIA PROVINCIALE DA AVENZA A MASSA

AVENZA - CARRARA

STATO ATTUALE AL MAGGIO 1983

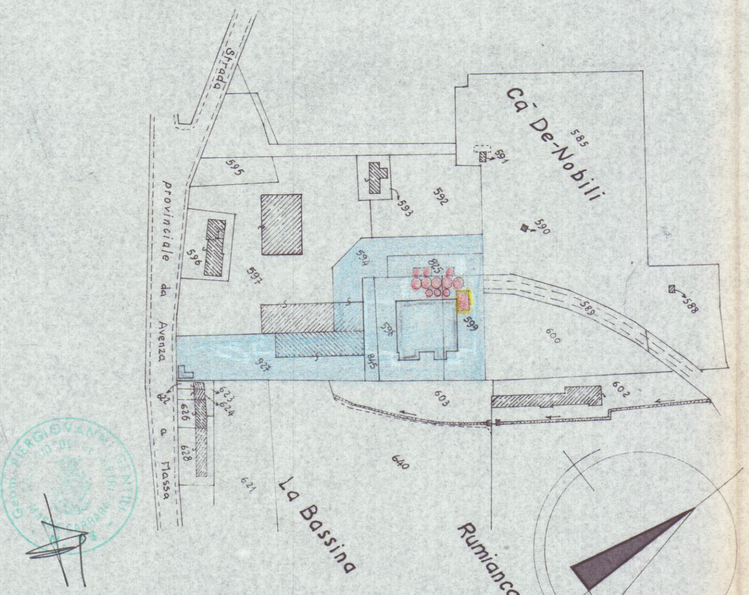

PLANIMETRIA CATASTALE

COMUNE DI CARRARA Fog. 94

SCALA 1:2000

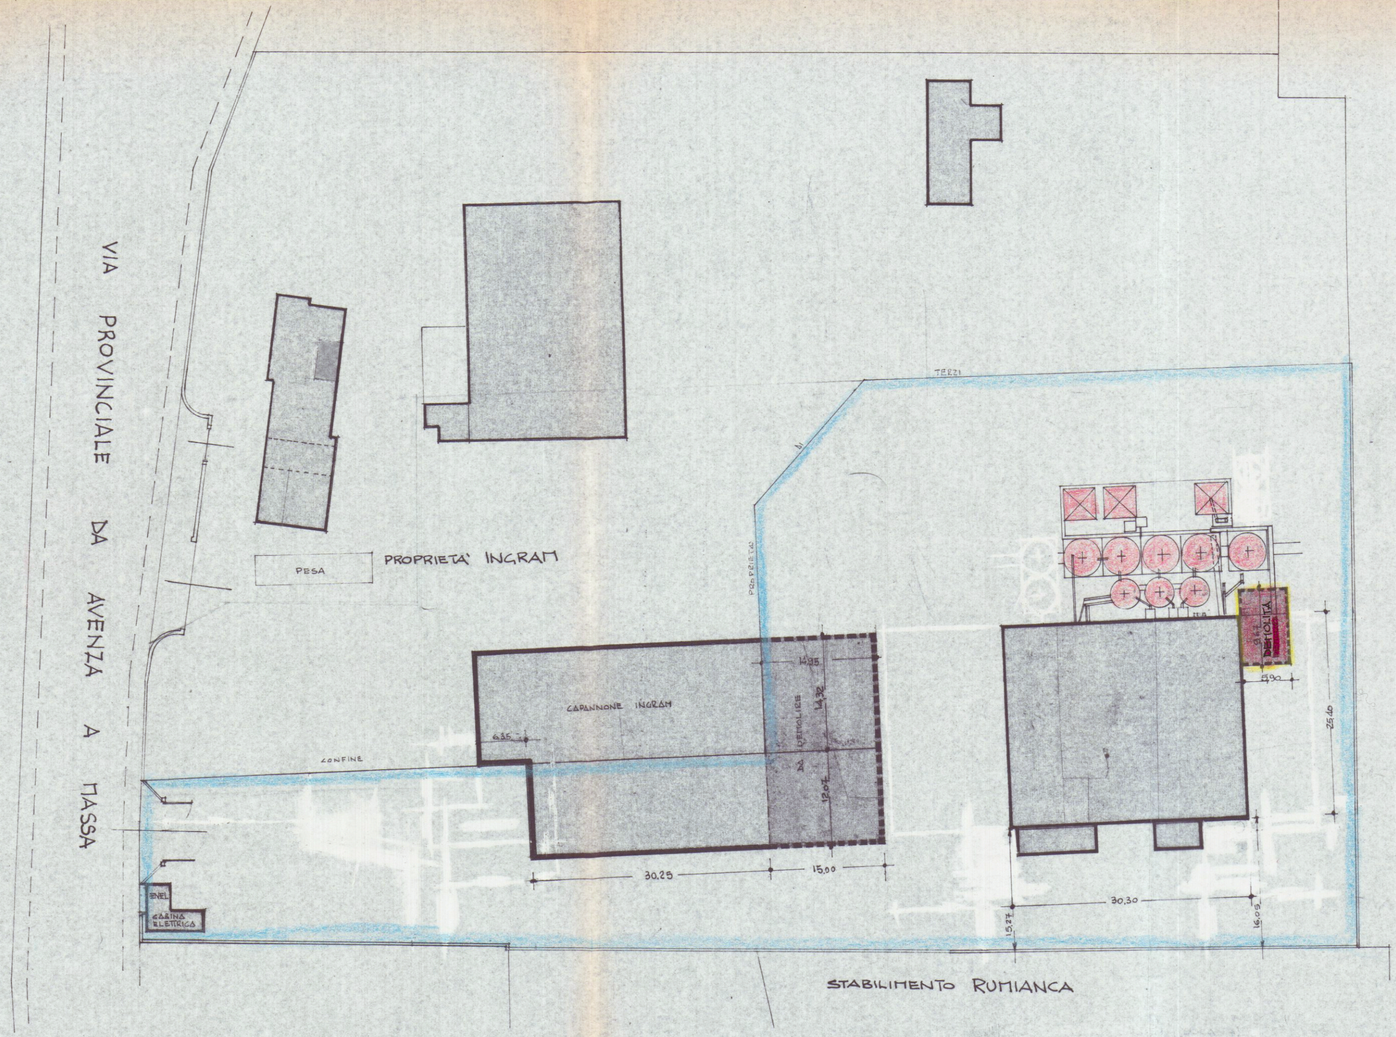

PLANIMETRIA 1:500