

20 FEB. 1978
COMUNE DI CARRARA
MARINA DI CARRARA
VIA F. CAVALLOTTI

3 VARIANTE

DOTT. ING. A. DAZZI
ALBO DEGLI INGEGNERI - CARRARA

PROGETTO: FABBRICATO DI CIVILE ABITAZIONE
"C"
31 MAG. 1978
PROGETTISTA: DOTT. ING. A. DAZZI

PROPRIETÀ: Sopra PARADISO


LAVORO: Pianta Copertura

VARIANTE AL PROGETTO
Approvato dal Sindaco alle condizioni
indicate nel permesso di costruzione
n° 90 del 3 DIC. 1973
licenza edilizia del 31 MAG. 1978
L'ING. CAPO



TAV.

RAPPR. 1:8100

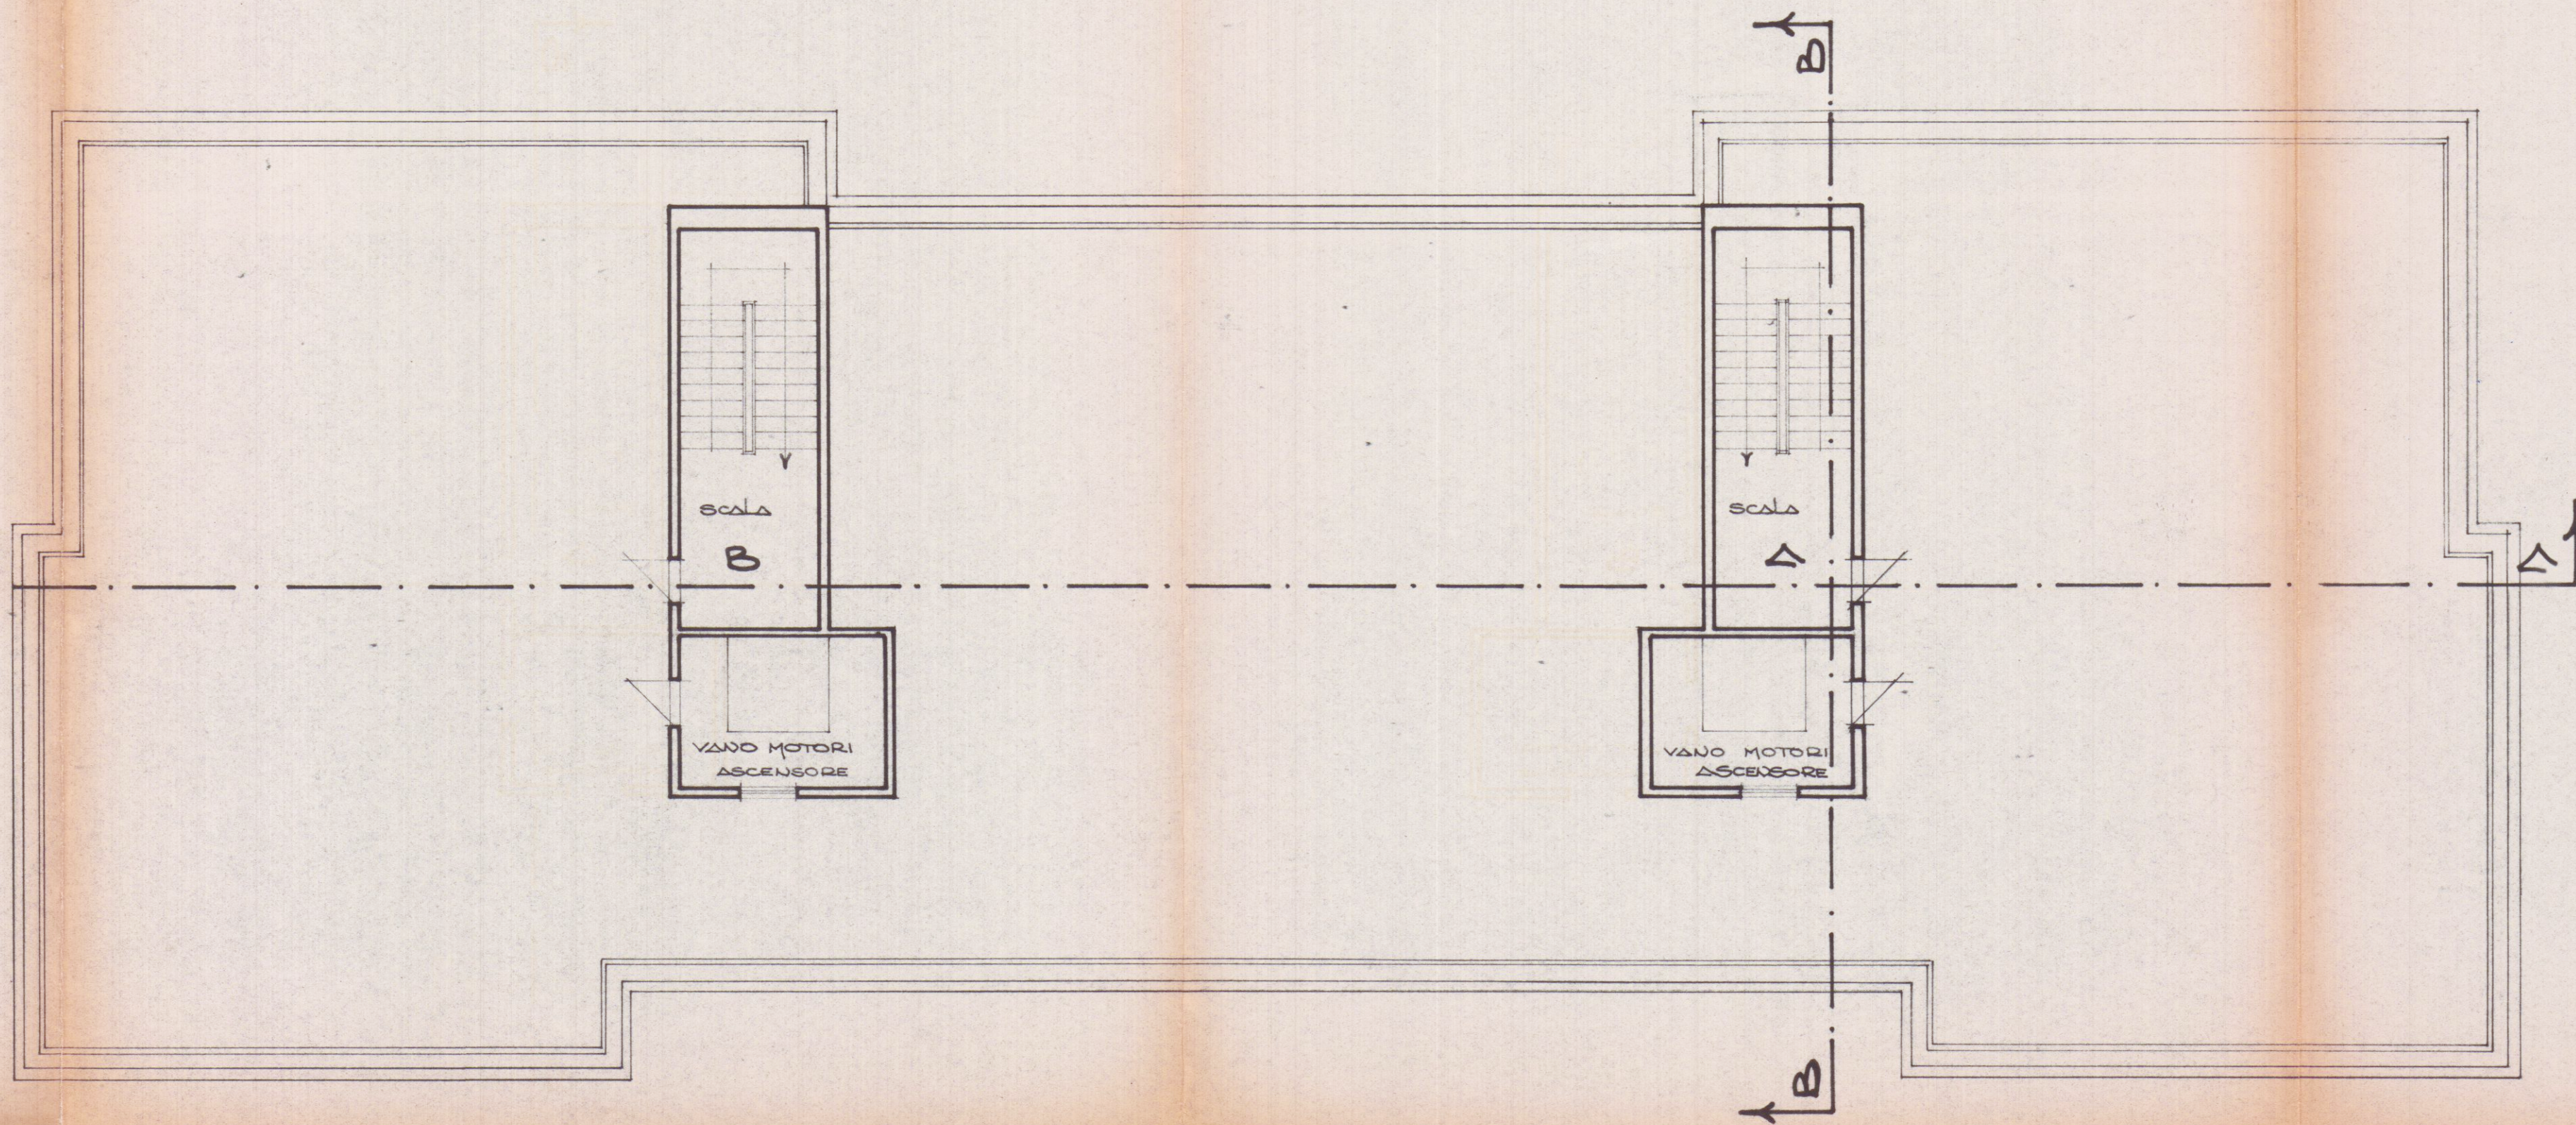

PIANTA COPERTURA