




VARIANTE

APPROVATO

- 6 DIC. 1984
CONTROLLATO
TECNICO

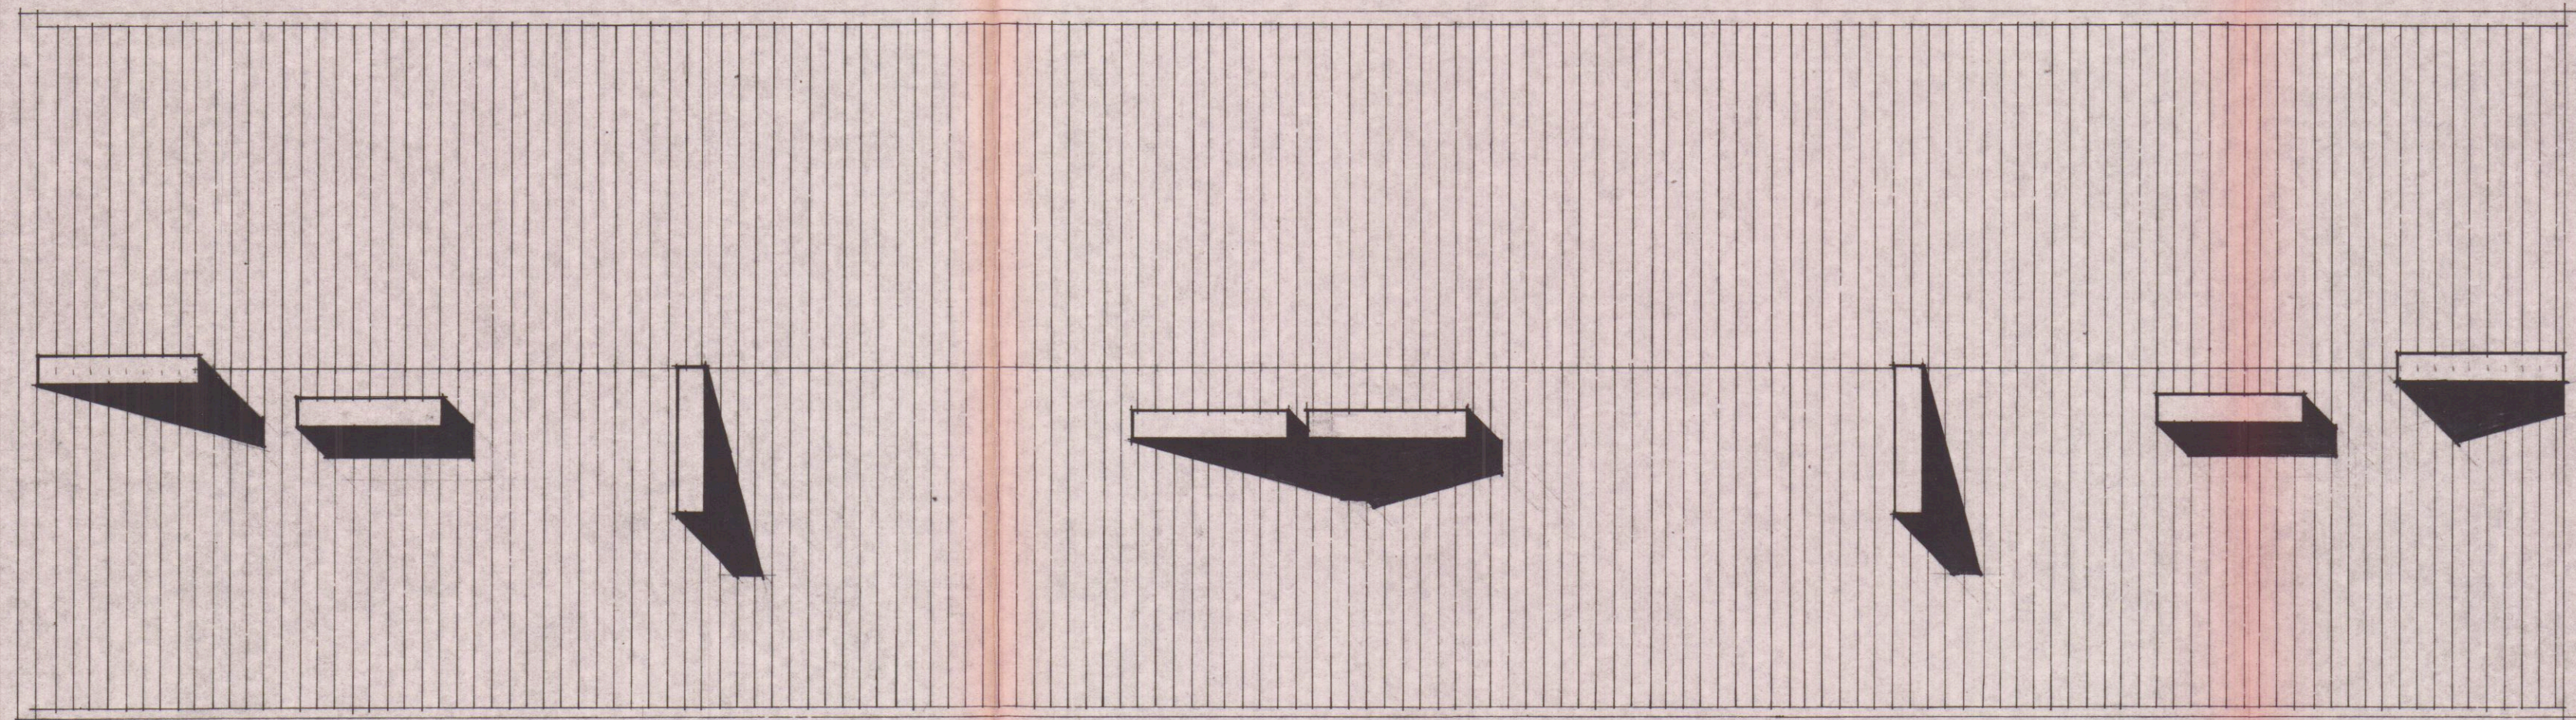


VARIANTE
Approvato dal Sindaco alle condizioni
della concessione edilizia originaria
n. 238 del 15.6.1982
CARRARA, 11
6 DIC. 1984
L'INGEGNERE CAPO
Luciano Ghinoi

COMUNE DI CARRARA
E.A.CO.S. SIENA

legge 5 agosto 1978 n° 457 (ed. convenzionata)

progetto per la costruzione di un fabbricato
per 12 alloggi in loc. bonascola

progettista: dott. arch. *luciano ghinoi*

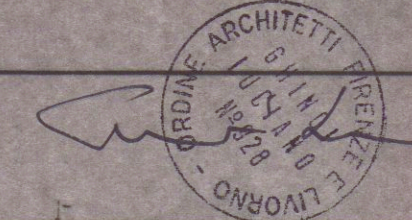

PIANTA DEL TETTO

tavola 5

scala 1:100