

COMUNE DI CARRARA
MASSA-CARRARA

18 SET. 2004

EDIFICIO ALBERGHIERO
(GIA' CARRARA MARBLE HOTEL)
SITO A MARINA DI CARRARA

RICHIESTA DI NUOVA CONCESSIONE PER OPERE DI
ULTIMAZIONE IN VARIANTE A C.E. N° 172 DEL 21/02/1990

PROPR.: VERSIL HOME s.r.l.

Versil home s.r.l.
Via Massa-Avenza, 2
54037 MARINA DI MASSA (MS)
Tel. 0585 5346545 - 399 5532187
Fax 0585 406077 - 0585 254778
P.IVA 01076950458

137/04
29/11/05
PROGETTISTA
DOTT. ARCH. LIVIO STURLESE




Architetto
STURLESE
Livio

TAV. N°

11R

STATO DI RAFFRONTO
SEZIONE C-C' SCALA 1:100

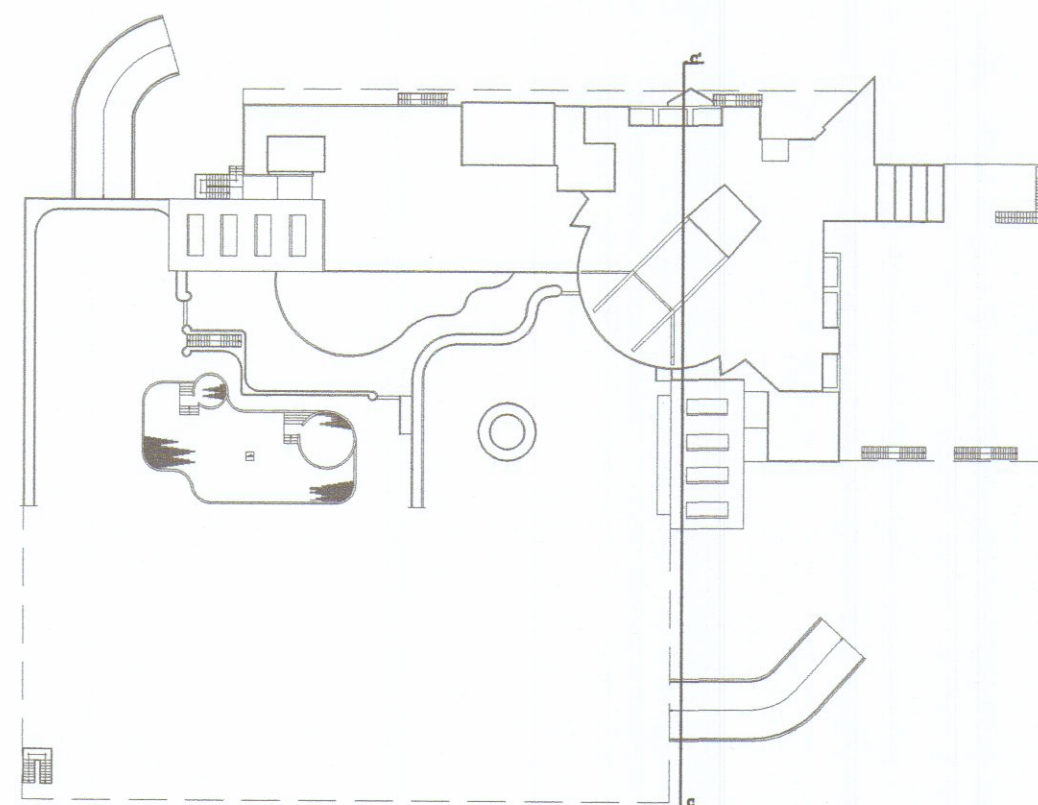

— demolizioni
— nuove costruzioni
— costruzioni invariate

