


Oggetto:

STATO DI PROGETTO Pianta Piano Terra


Progetto:	Il Tecnico:	Il Direttore Tecnico:	L'Amministratore
UFFICIO TECNICO ATER	Geom. Ezio Filippi	Arch. Dino Deloni	Ing. Umberto Vacca

AZIENDA U.S.M. DI MASSA CARRARA
U.O. di ingegneria, urbanistica e architettura
Al sensi dell'art. 223 del D.Lgs. n. 267/00
si esprime il PARENTE FAVORABILE
20 DIC. 2001
per l'approvazione del presente
progetto. Il Funzionario Medico


COMUNE DI CARRARA
20 DIC. 2001

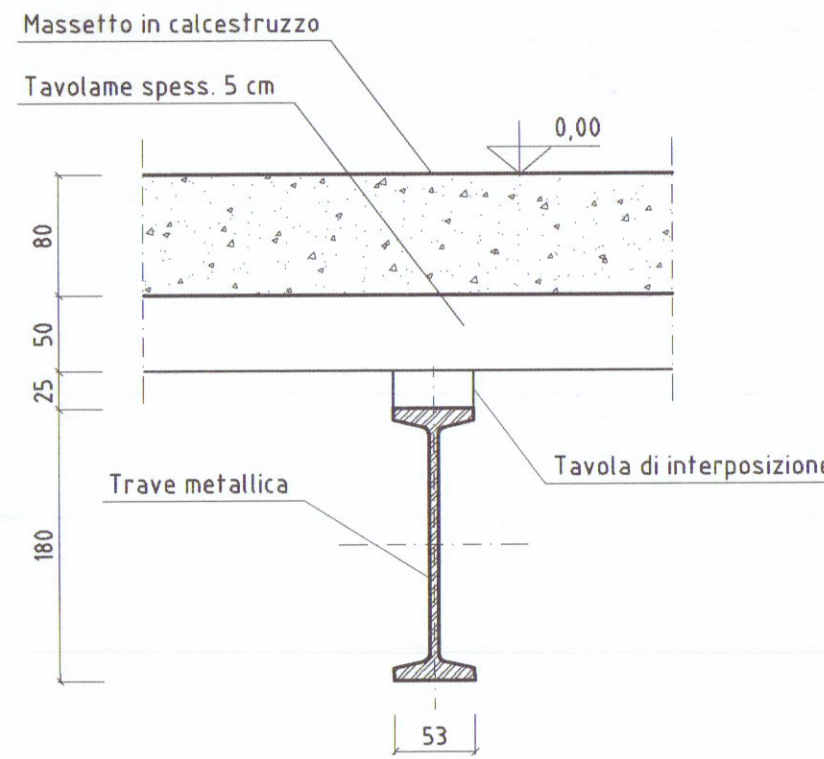

SEZIONE ESISTENTE

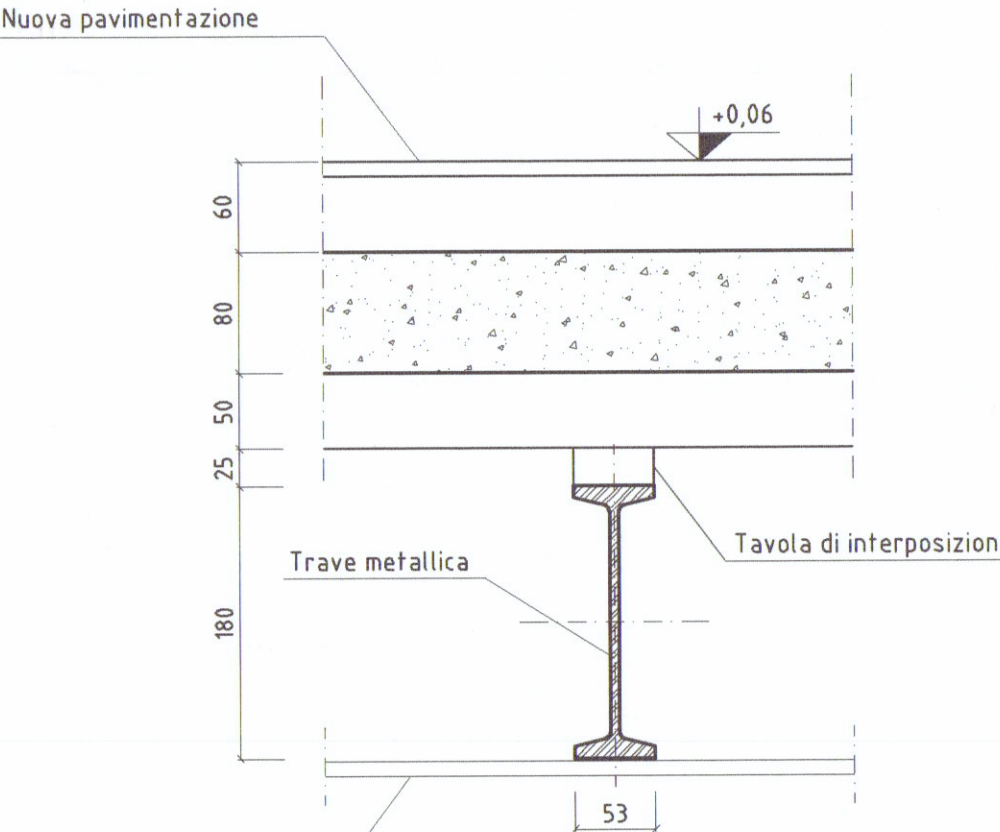


SEZIONE DI PROGETTO

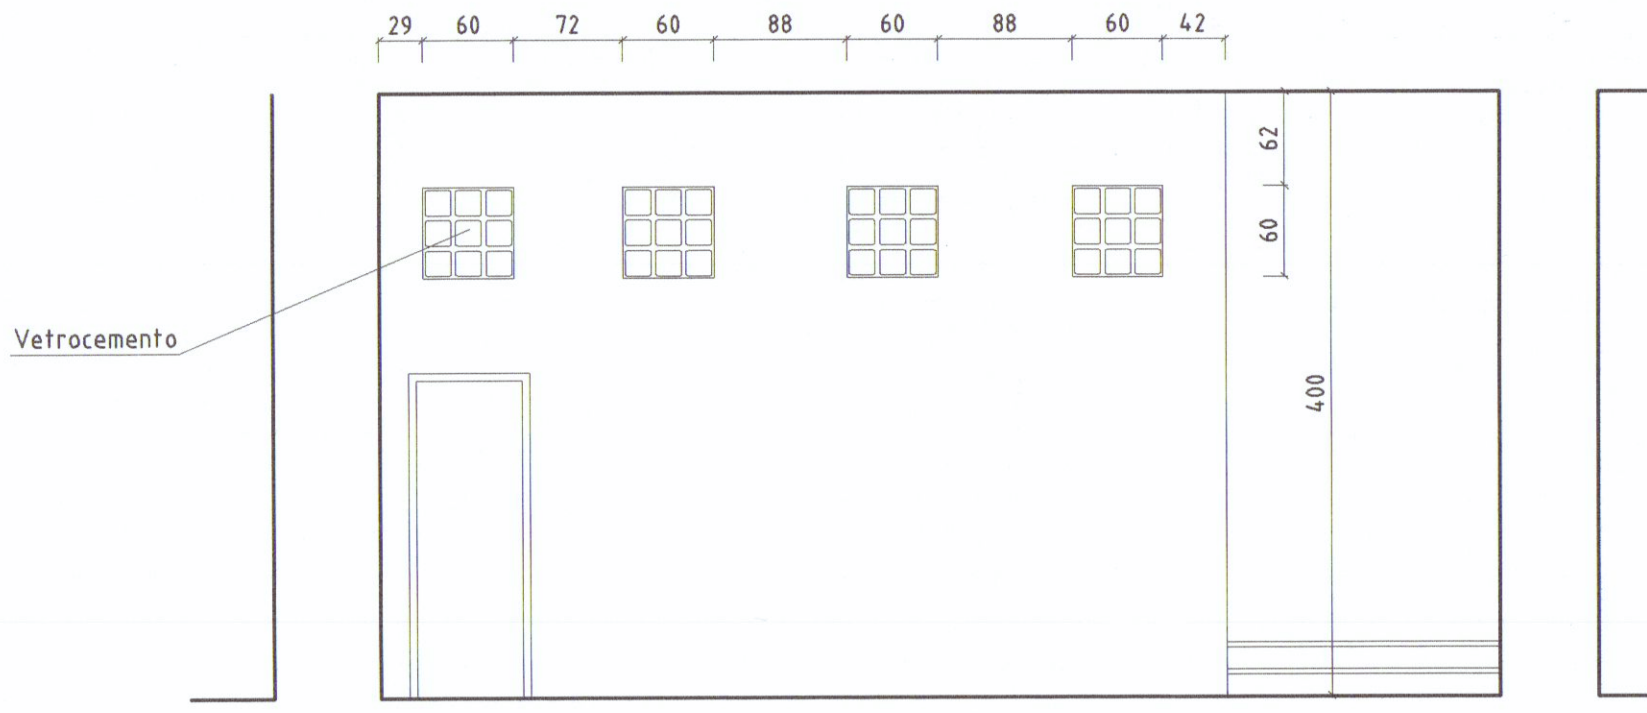

PROSPETTO SEZIONE B - B

1:50

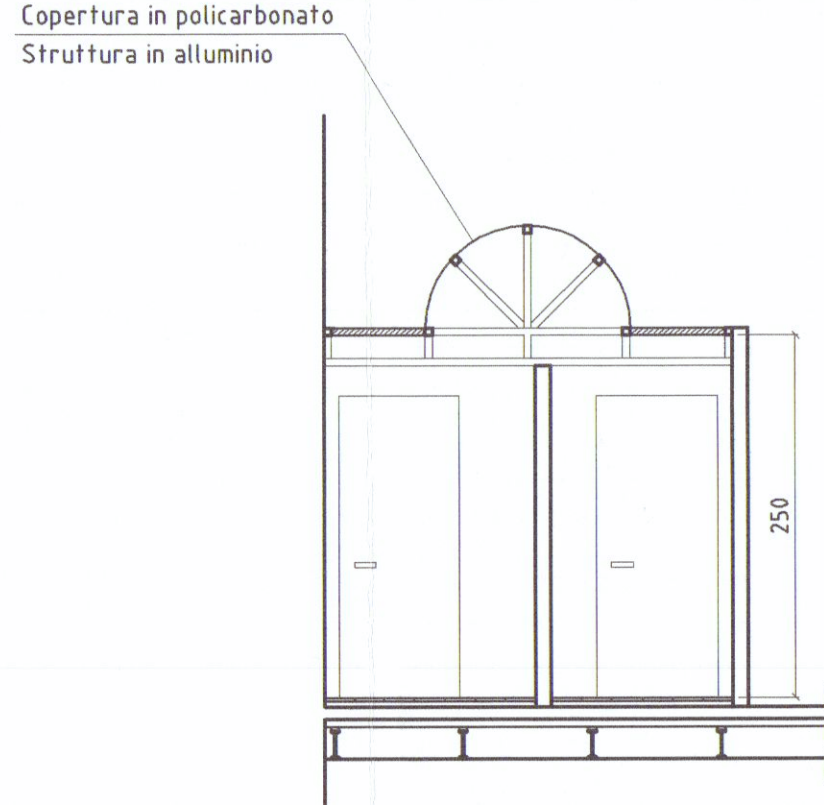

PARTICOLARE SEZ. A - A

1:50

