

28 DIC. 1967

SOLUZIONE APPROVATO
8 MAG. 1968
CONTROLLATO
IL DEC. 1968

Approvato dal Sindaco alle condizioni
indicate nel permesso di costruzione
N° 107 del 8 MAG. 1968
L'ING. CAPO



Marina di Carrara
VIALE LITORANEO

PROGETTO PER LA COSTRUZIONE DI
EDIFICI AD USO DI CIVILE ABITA-
ZIONE E COMMERCIO E UFFICI AUTOLI-
NEE

proprietà: DELL'AMICO MADIO

FOGLIO 81 SEZ. A MAPPALE 5640-4561-5250-4555-5803


MAPPA CATASTALE E
STUDIO PLANIVOLUMETRICO

Dott. Arch. LUCIANO POGGI


TAVOLA N°

1

FABBRICATO: A

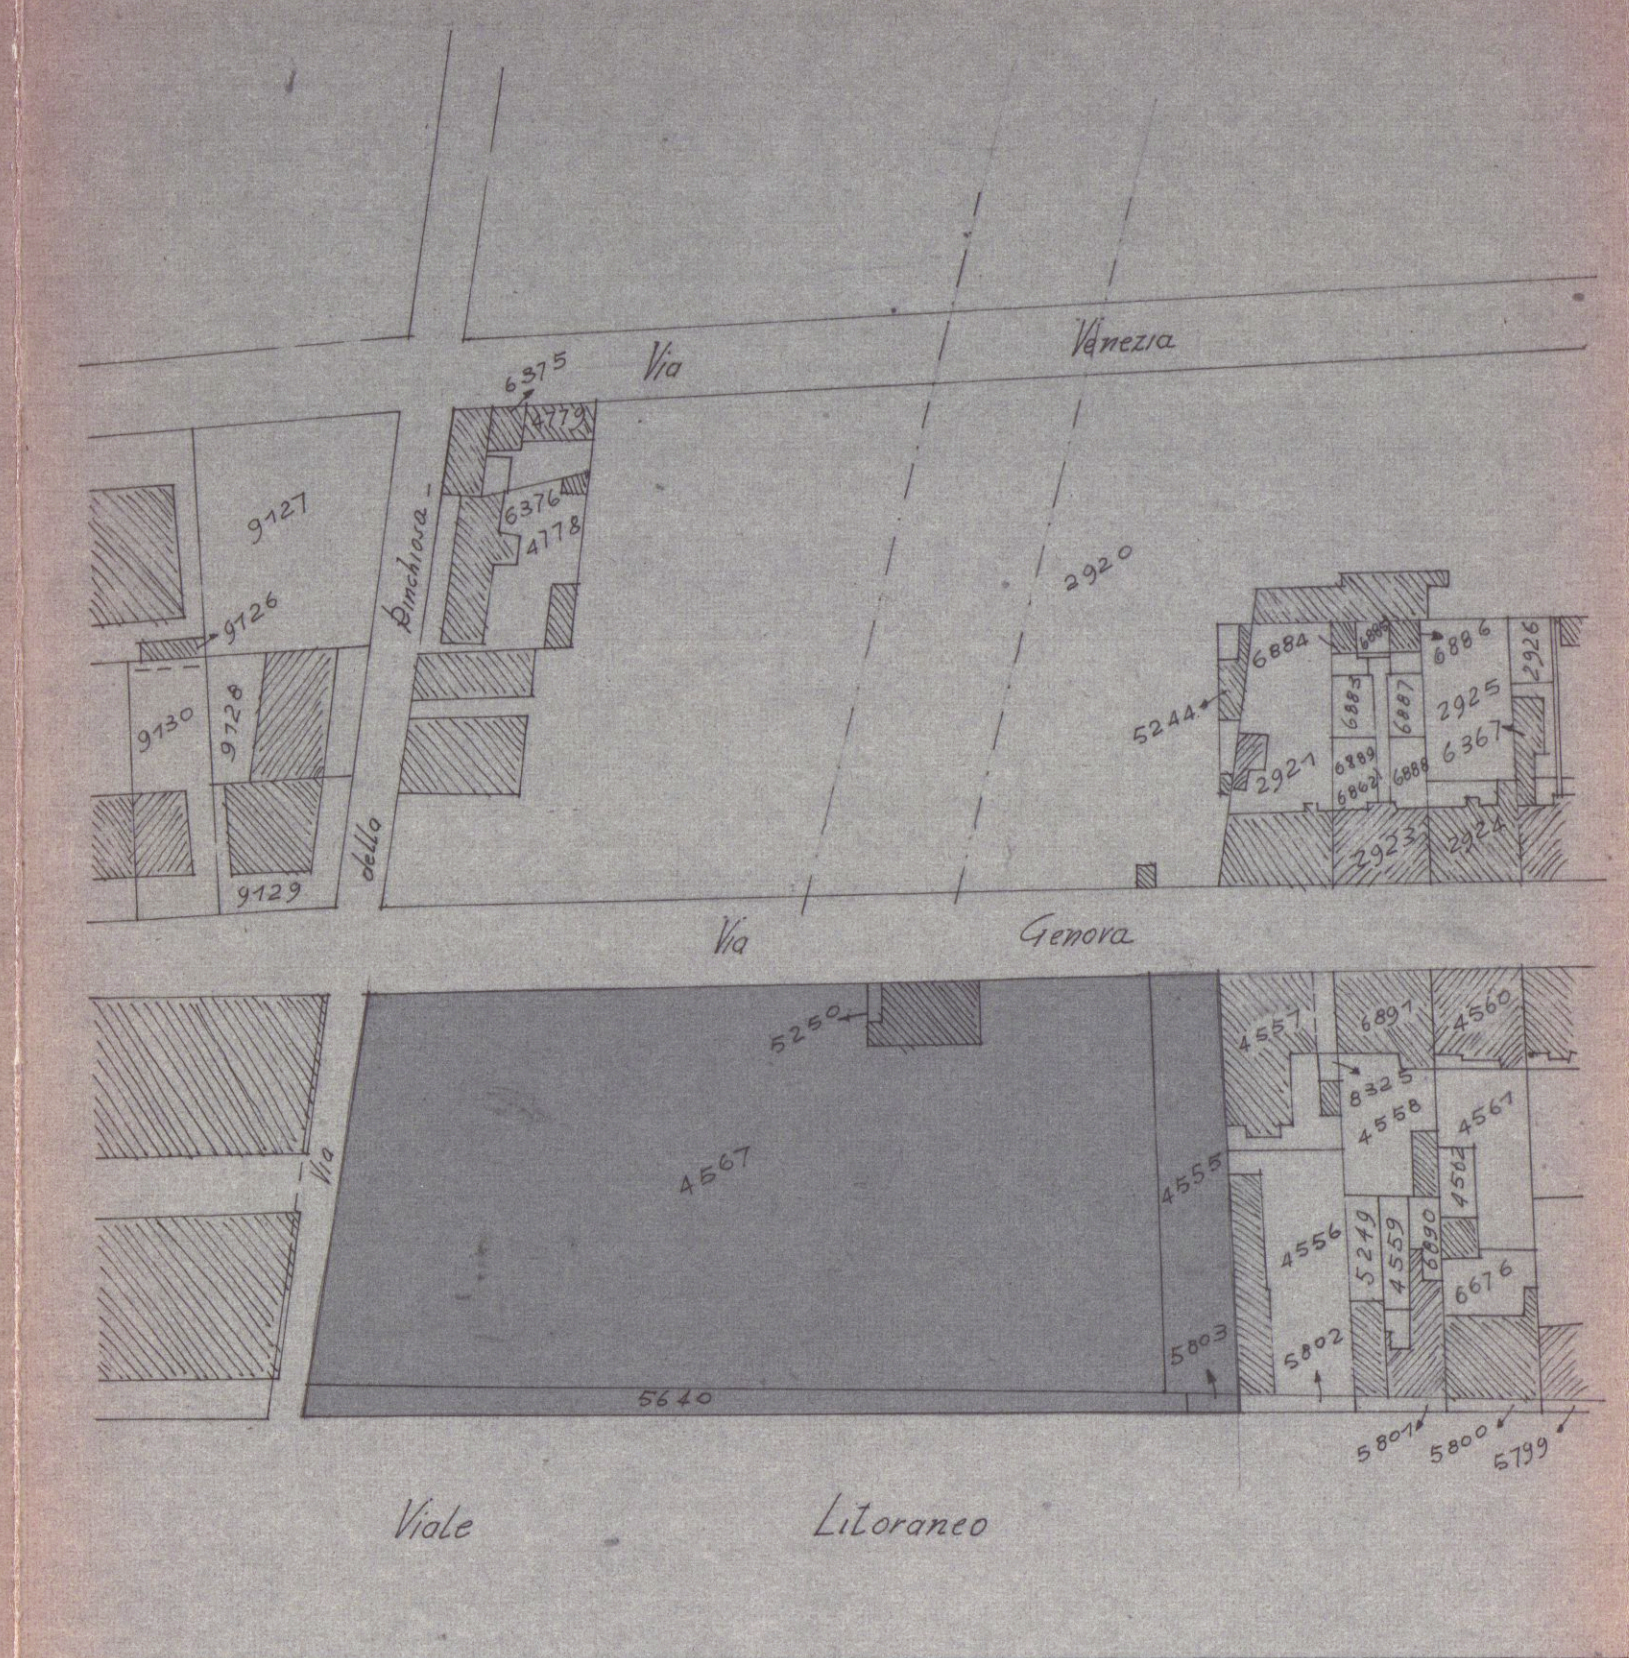

Planimetria Scala 1:1000

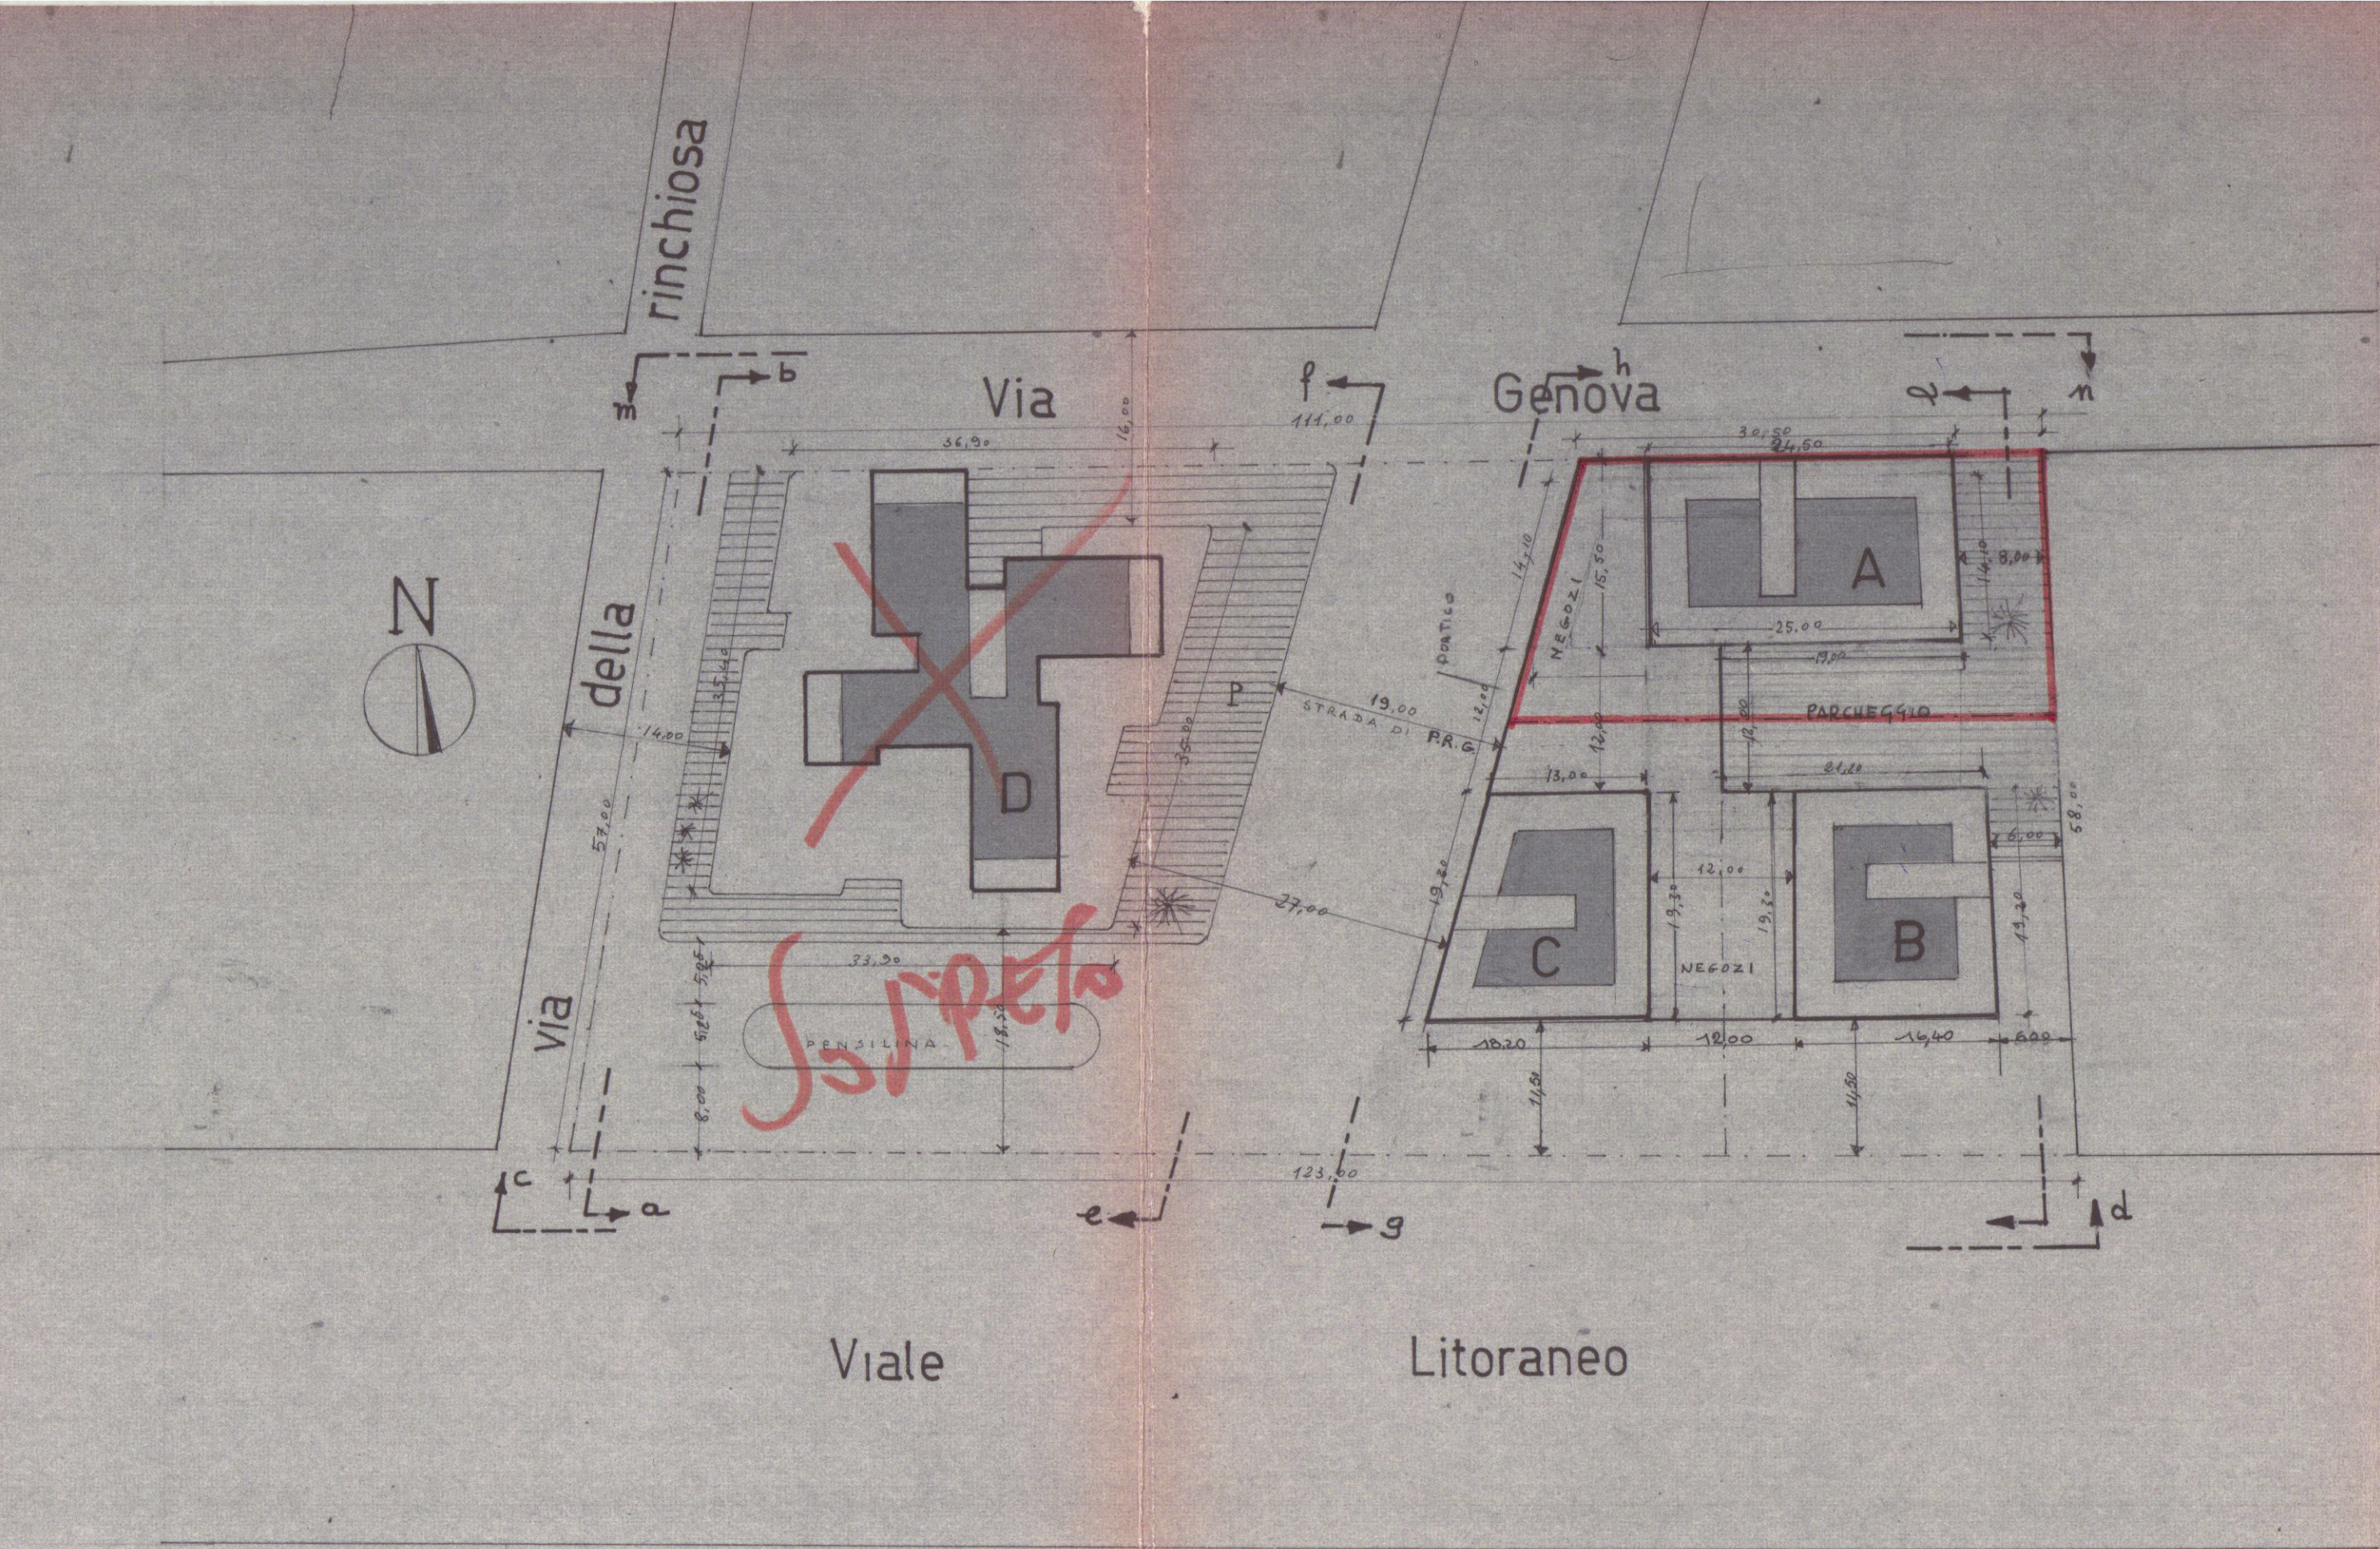

Planimetria Scala 1:500

