



COMUNE DI CARRARA

PROVINCIA DI MASSA CARRARA

RISTRUTTURAZIONE DI FABBRICATO RURALE

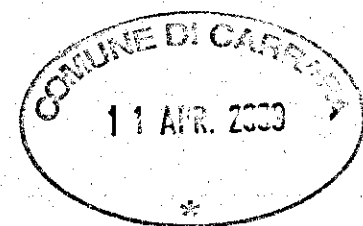

UBICAZIONE: Comune di Carrara
località Battilana
foglio 68 mapp.li 167 e 557

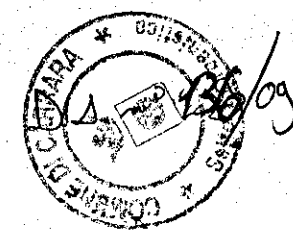

PROPRIETA': Sigg.ri Piccini e Devoti

TITOLO DISEGNO

STATO ATTUALE

Sistemazioni esterne, distanze dai confini
e sezioni terreno

scala 1:100


TAVOLA N°

3


COMMITTENTE
LA PROPRIETA'

Handwritten signature of the owner.



PROGETTISTA
Geom. Emiliano Dell'Amico

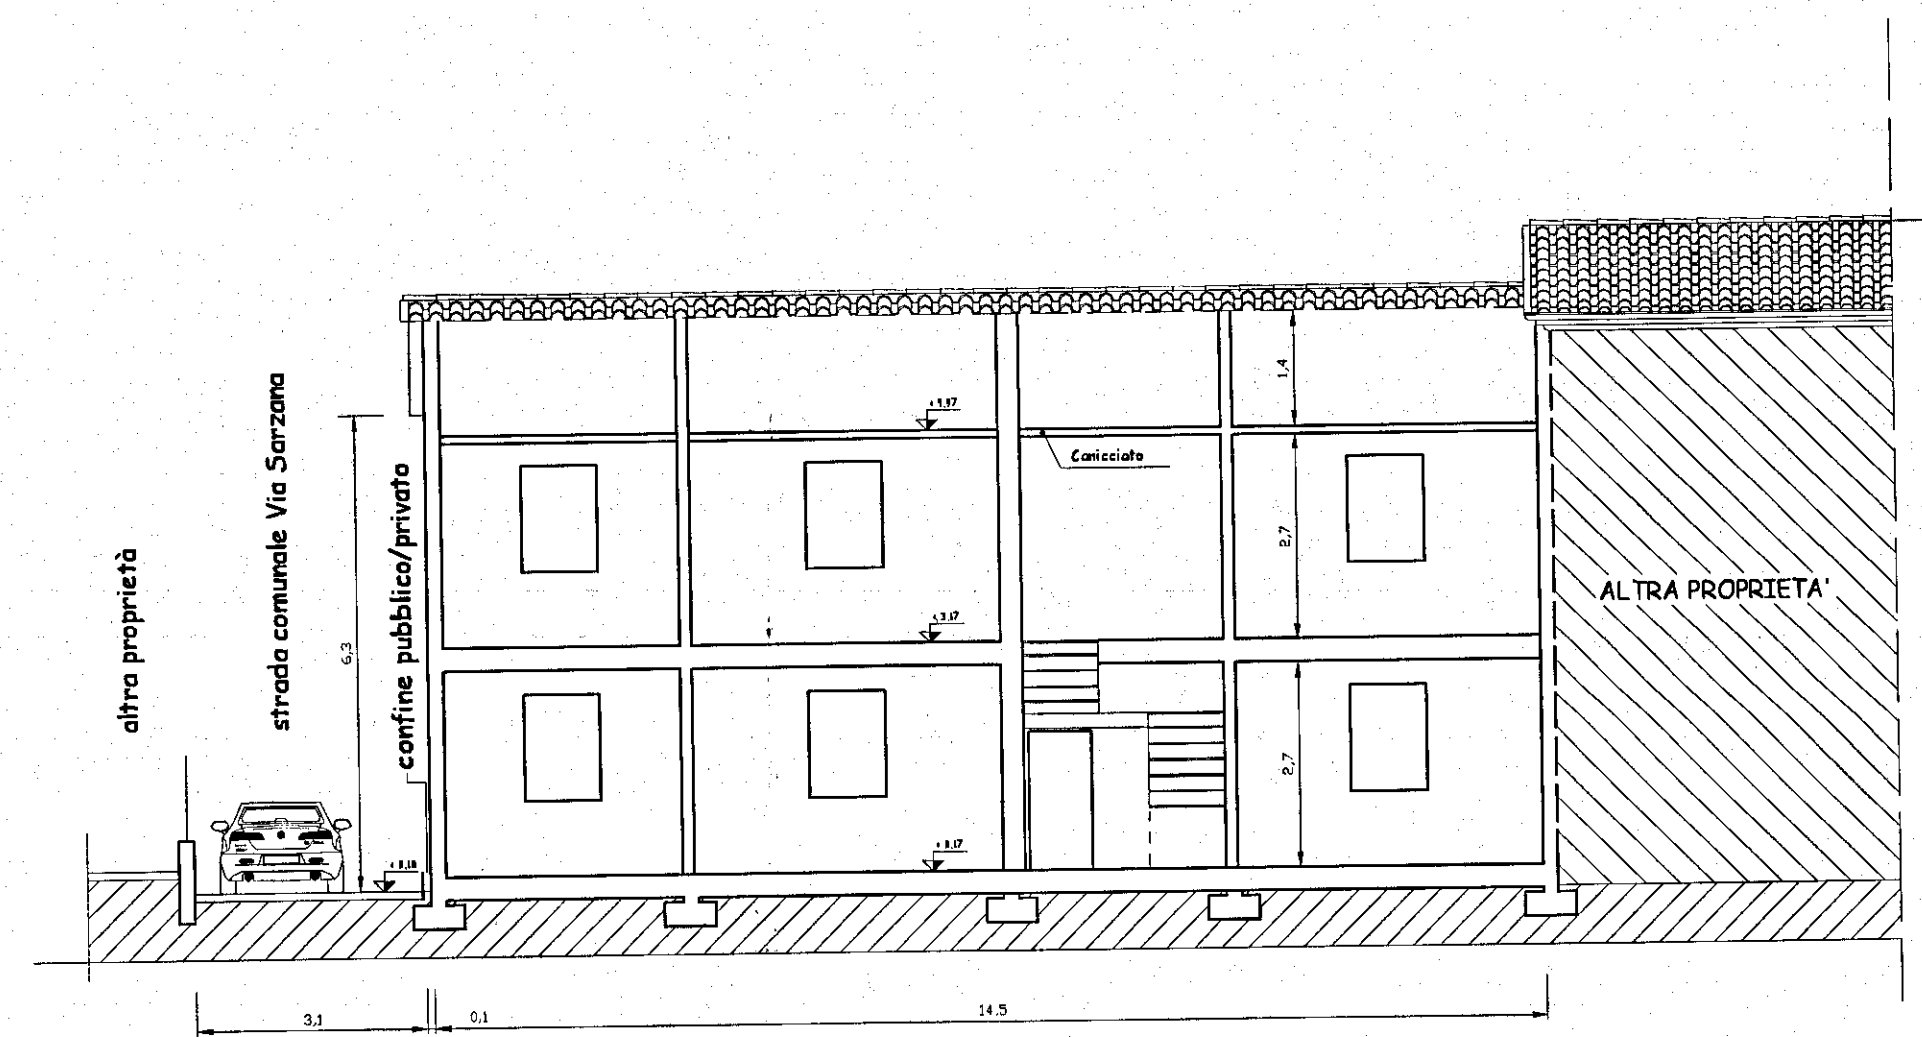


SEZIONE A - A'

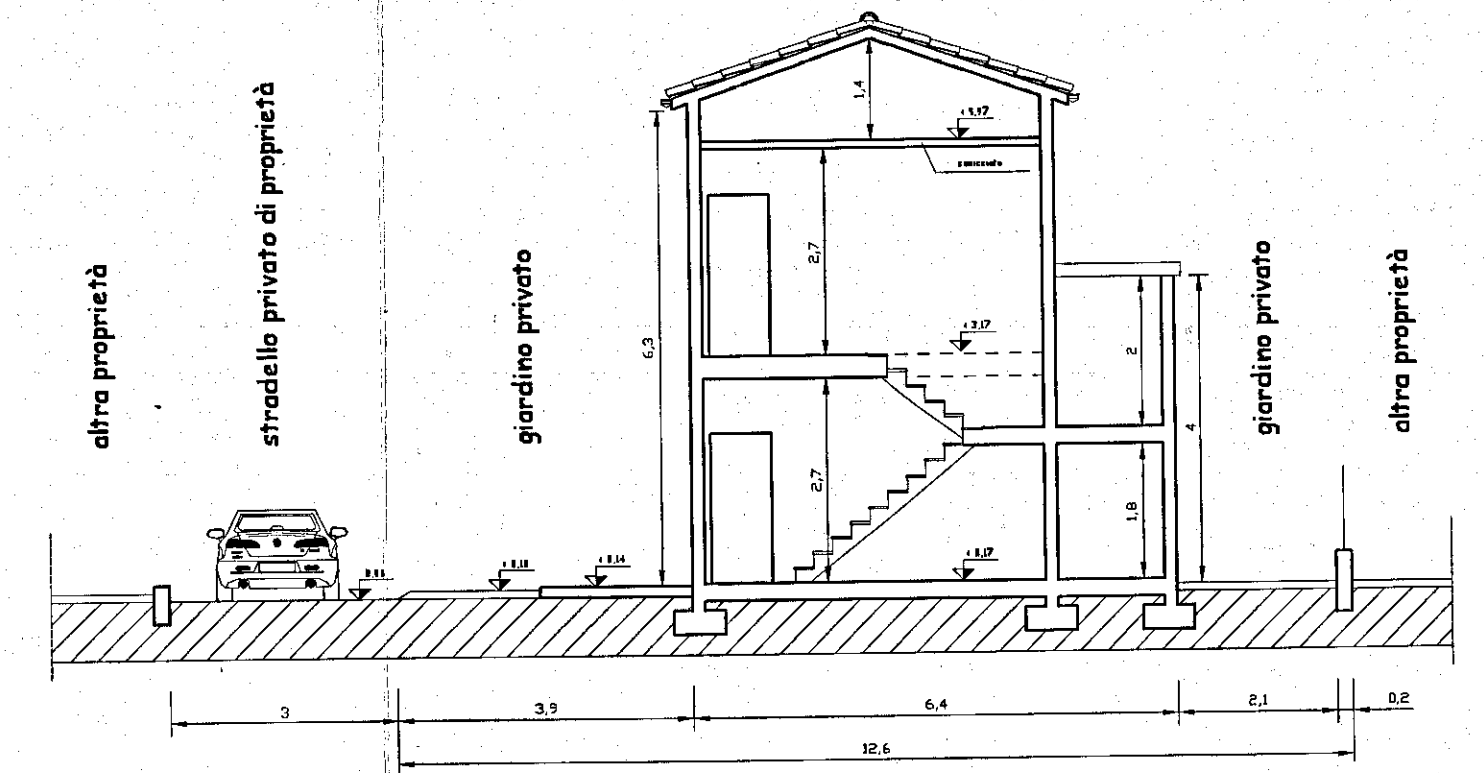

SEZIONE B - B'

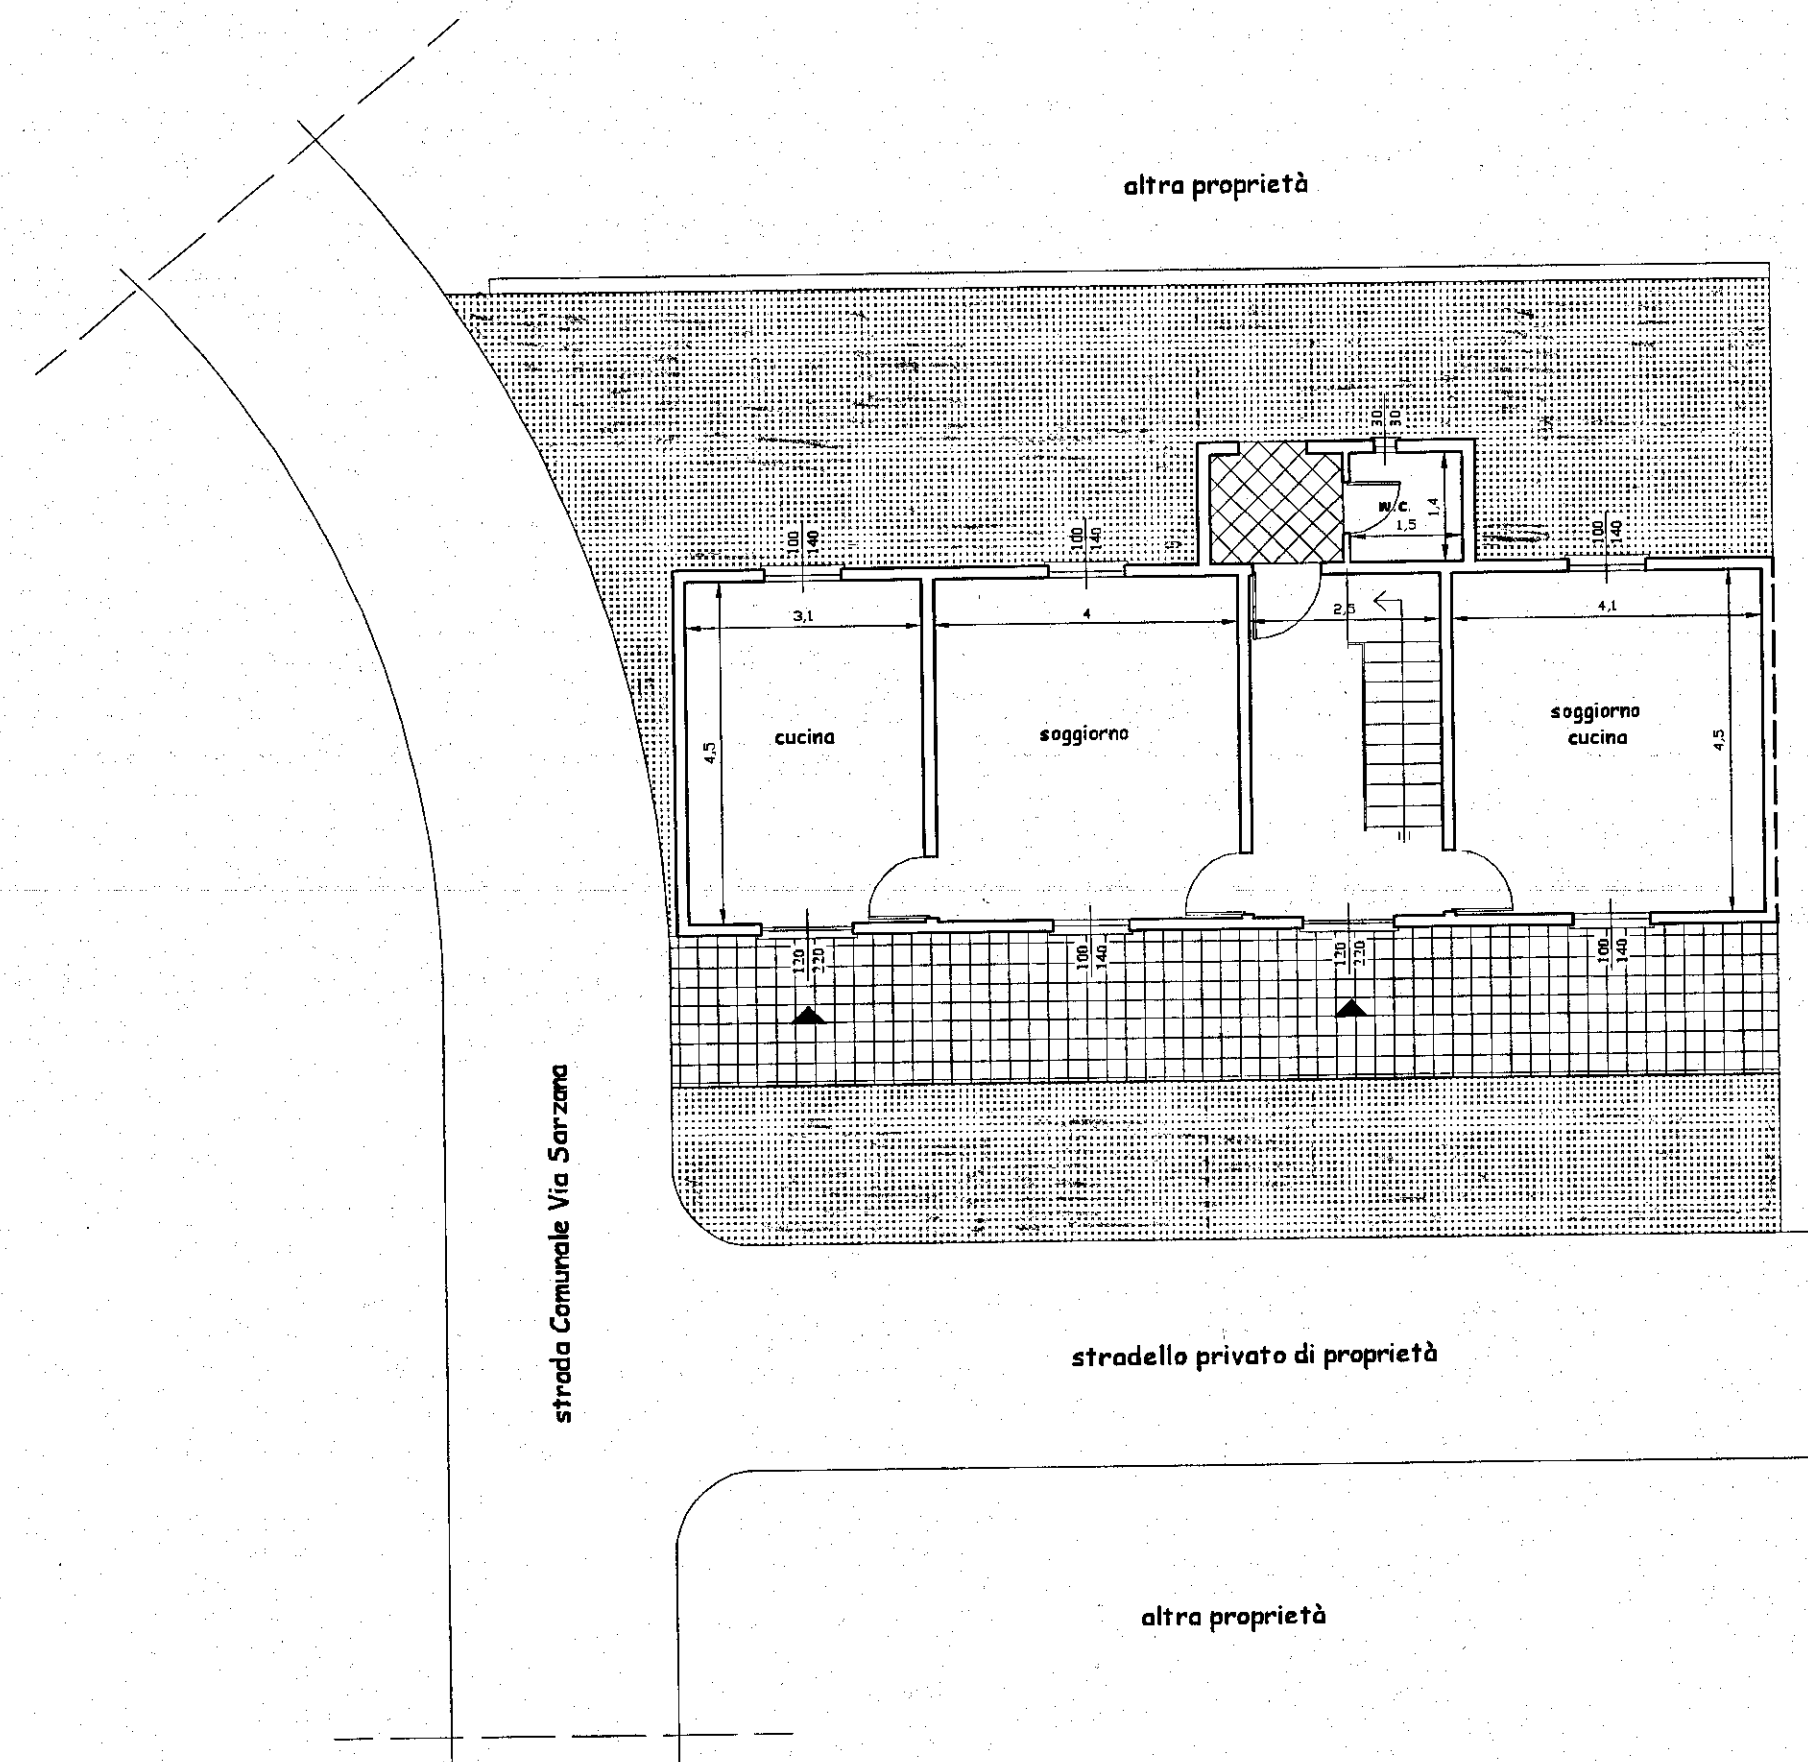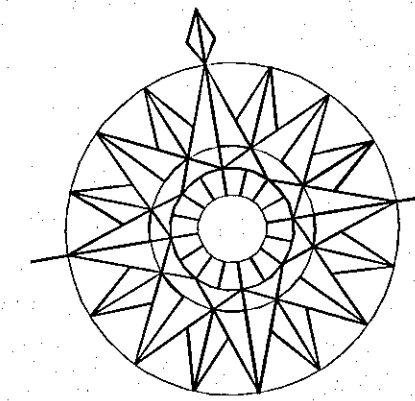

SISTEMAZIONI ESTERNE

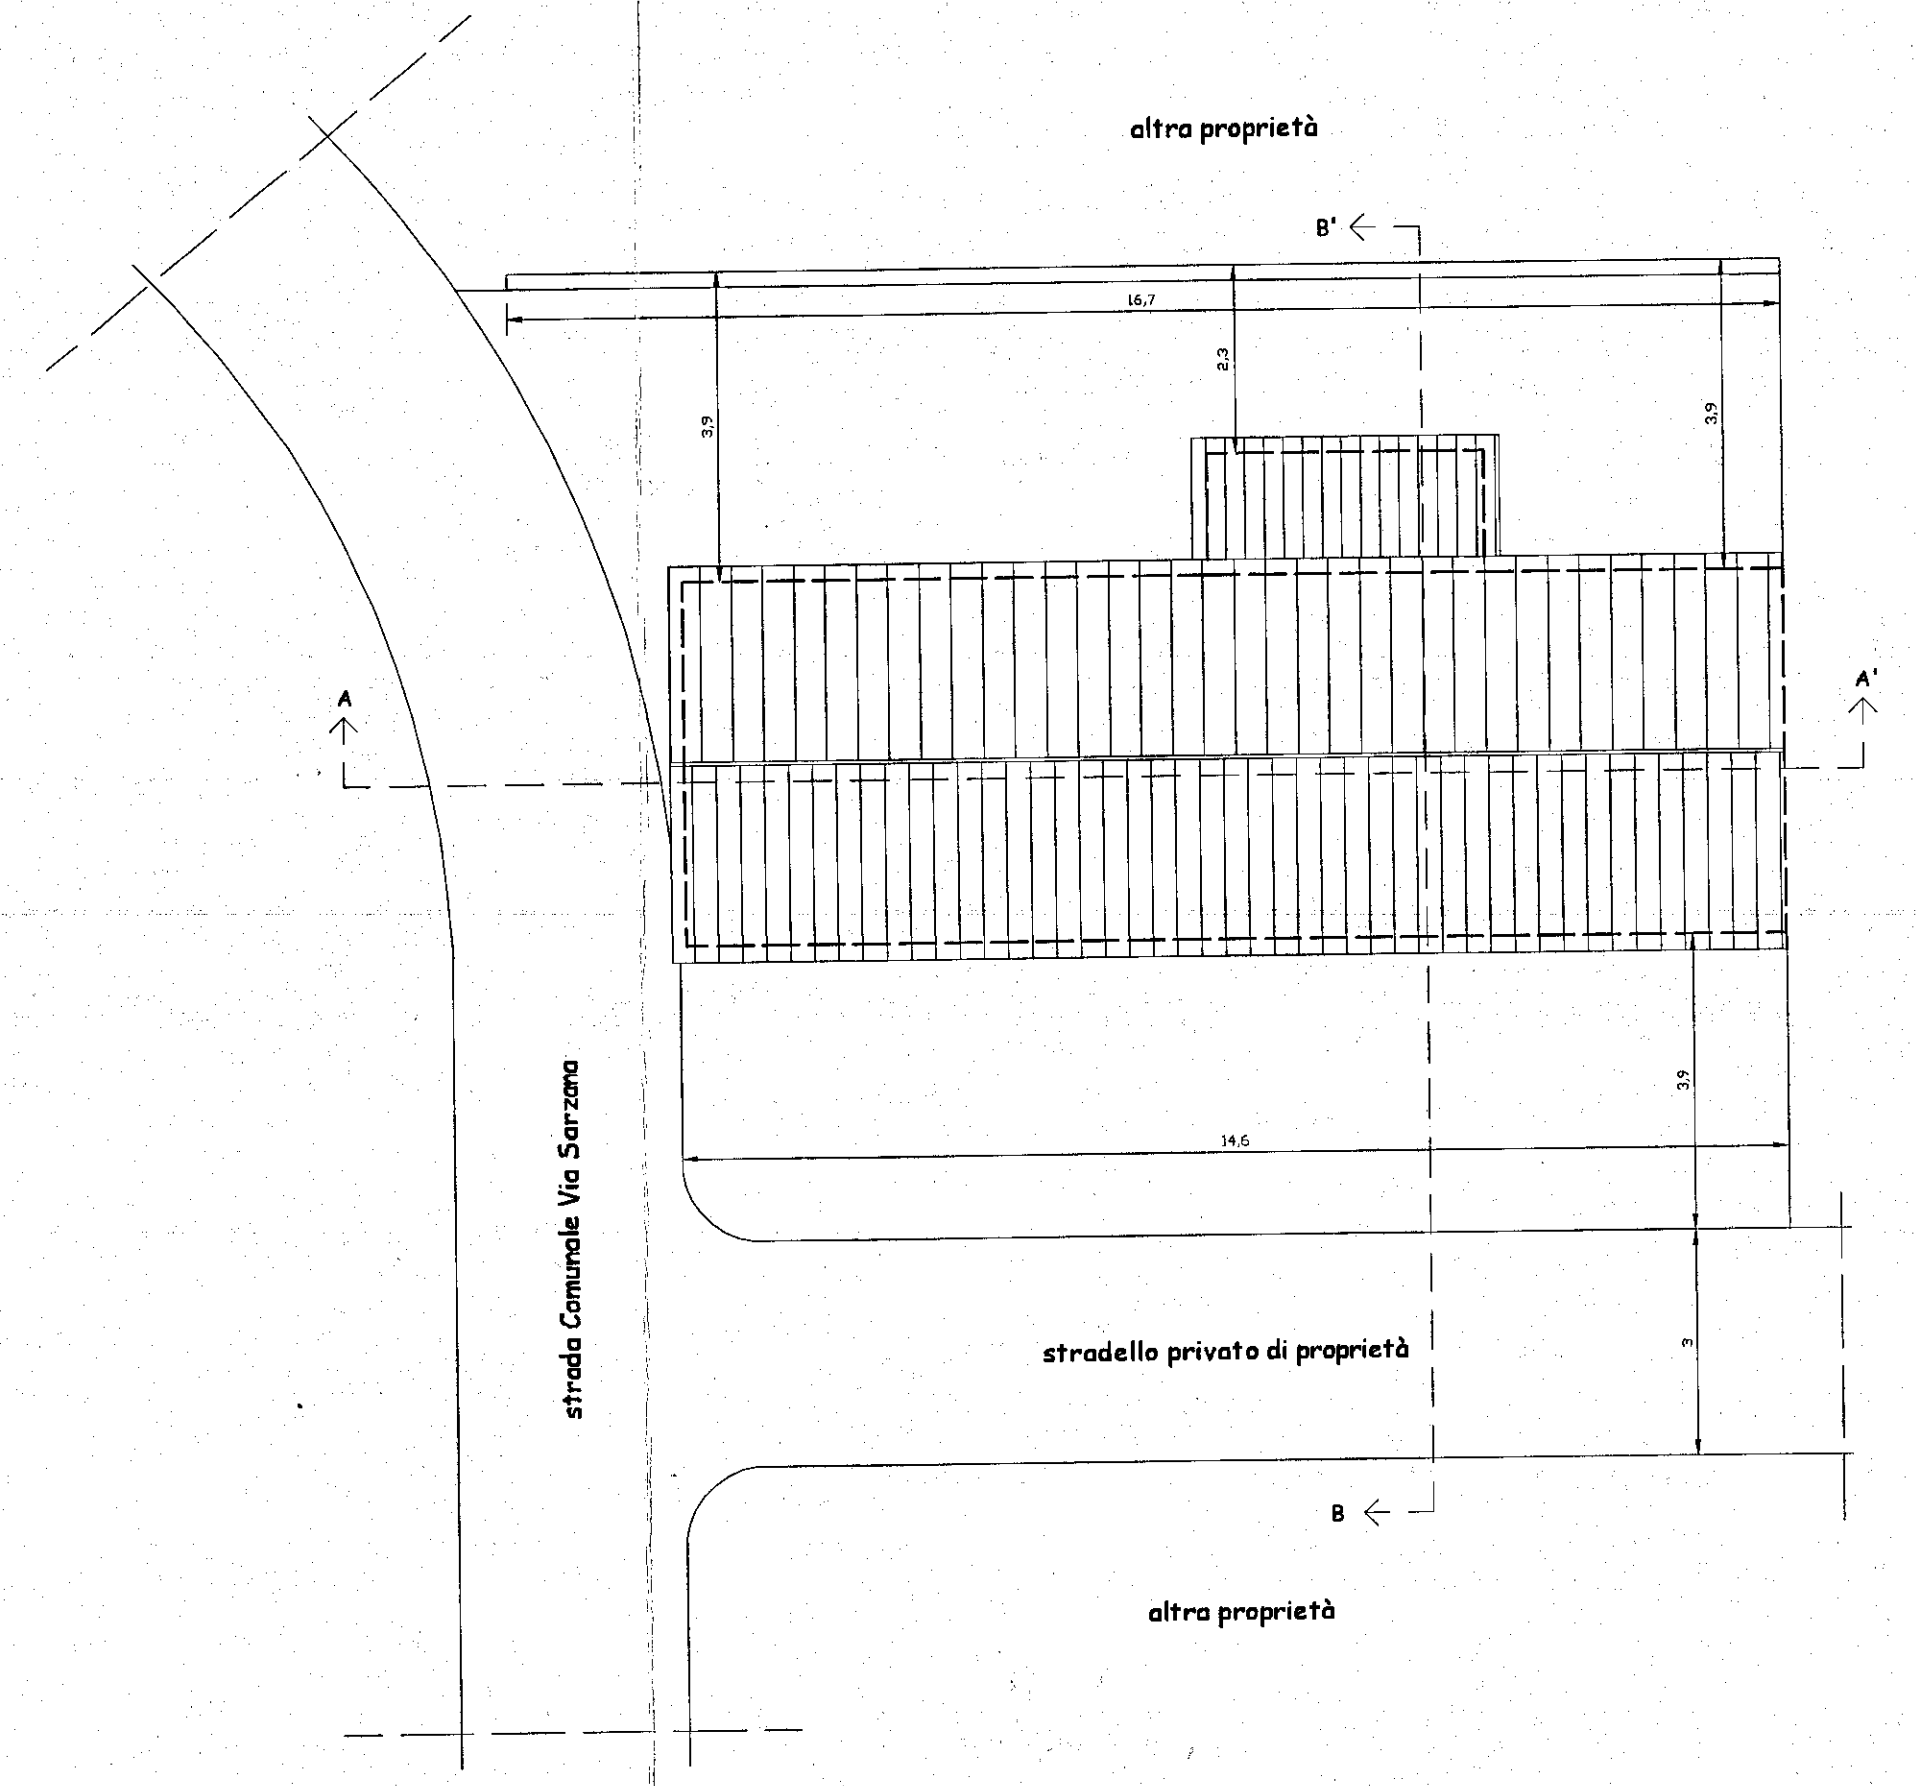

SISTEMAZIONI ESTERNE