


24.04.1980



APPROVATO
CONVULATO 20 AGO 1977
2° VARIANTE

2° VARIANTE A LICENZA N. 63 DEL 25-5-1977


STUDIO TECNICO PROFESSIONALE
GEOMETRI F. NARDINI - GP. TONINI
PROPRIETARIO S.N.C. SOEHA di PILLAGI e / OLBATI
LAVORO : LABORATORIO e UFFICI
TAVOLA : PRO/PETI E /EZIONI
Disa : 2 324

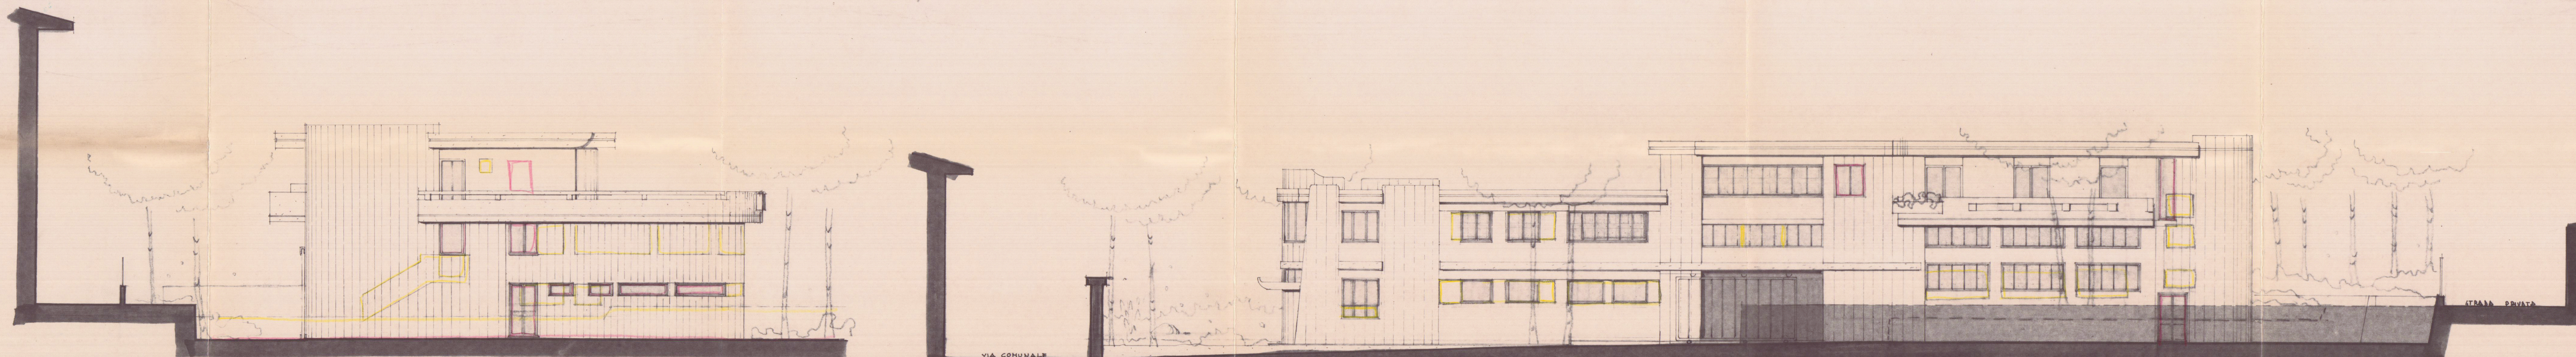


PRO/PETTO I/T




PRO/PETTO SUD

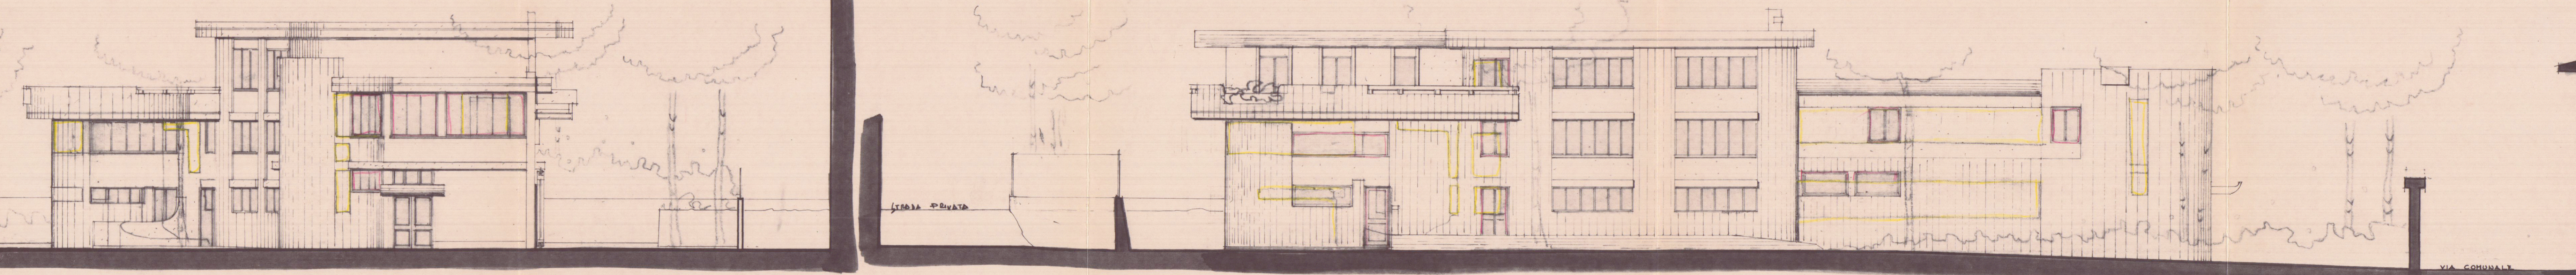


PRO/PETTO OVE/T

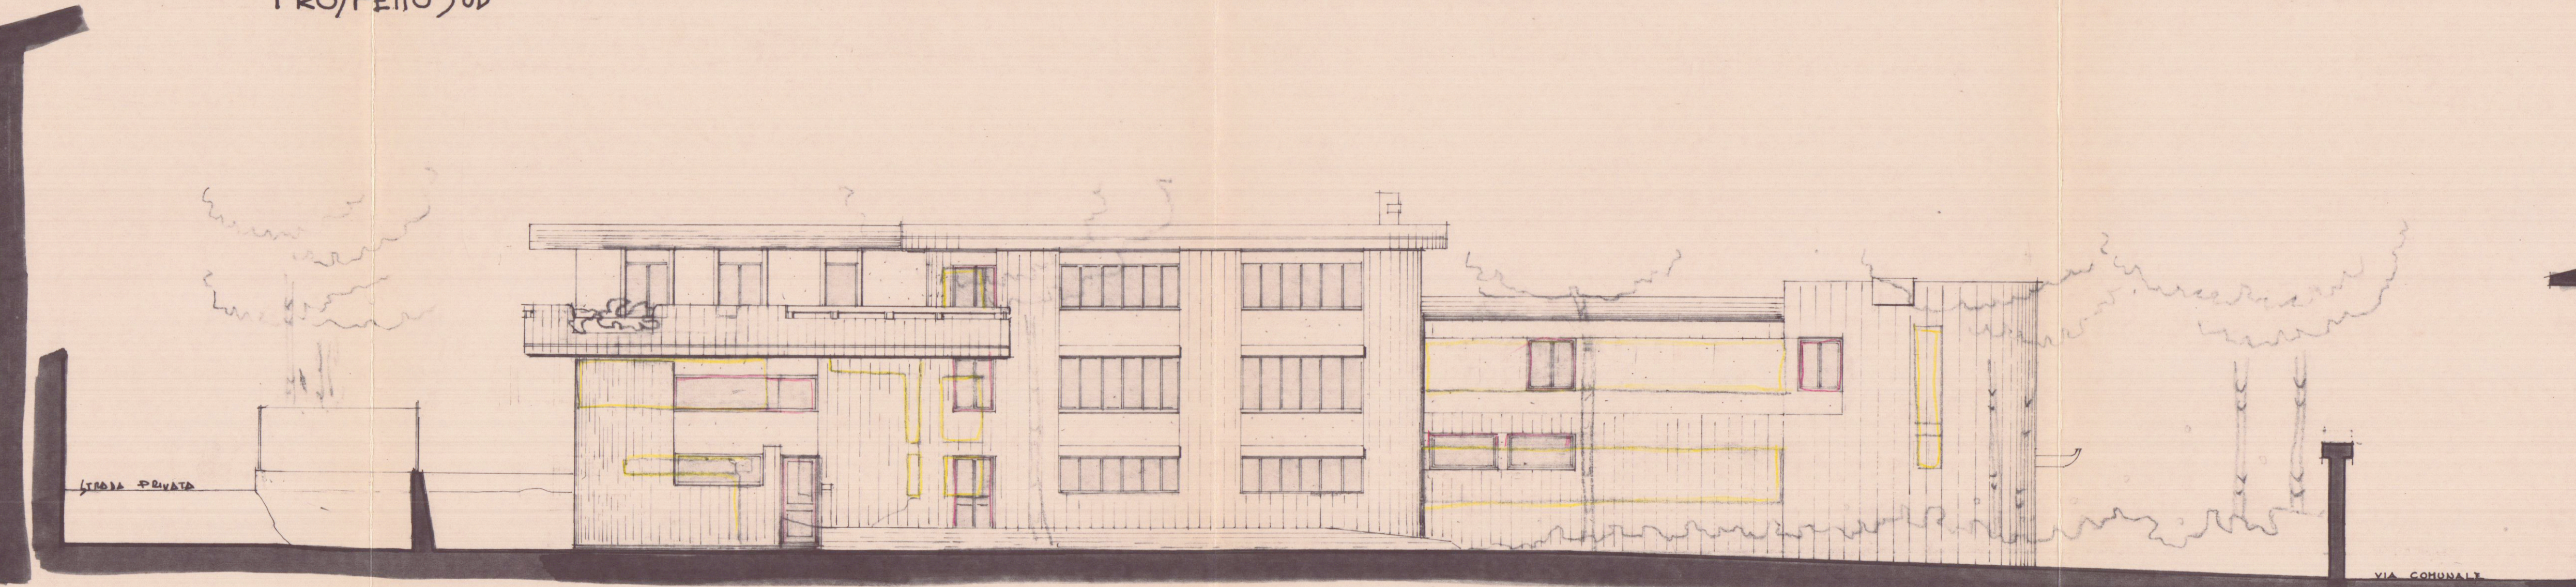


PRO/PETTO NORD

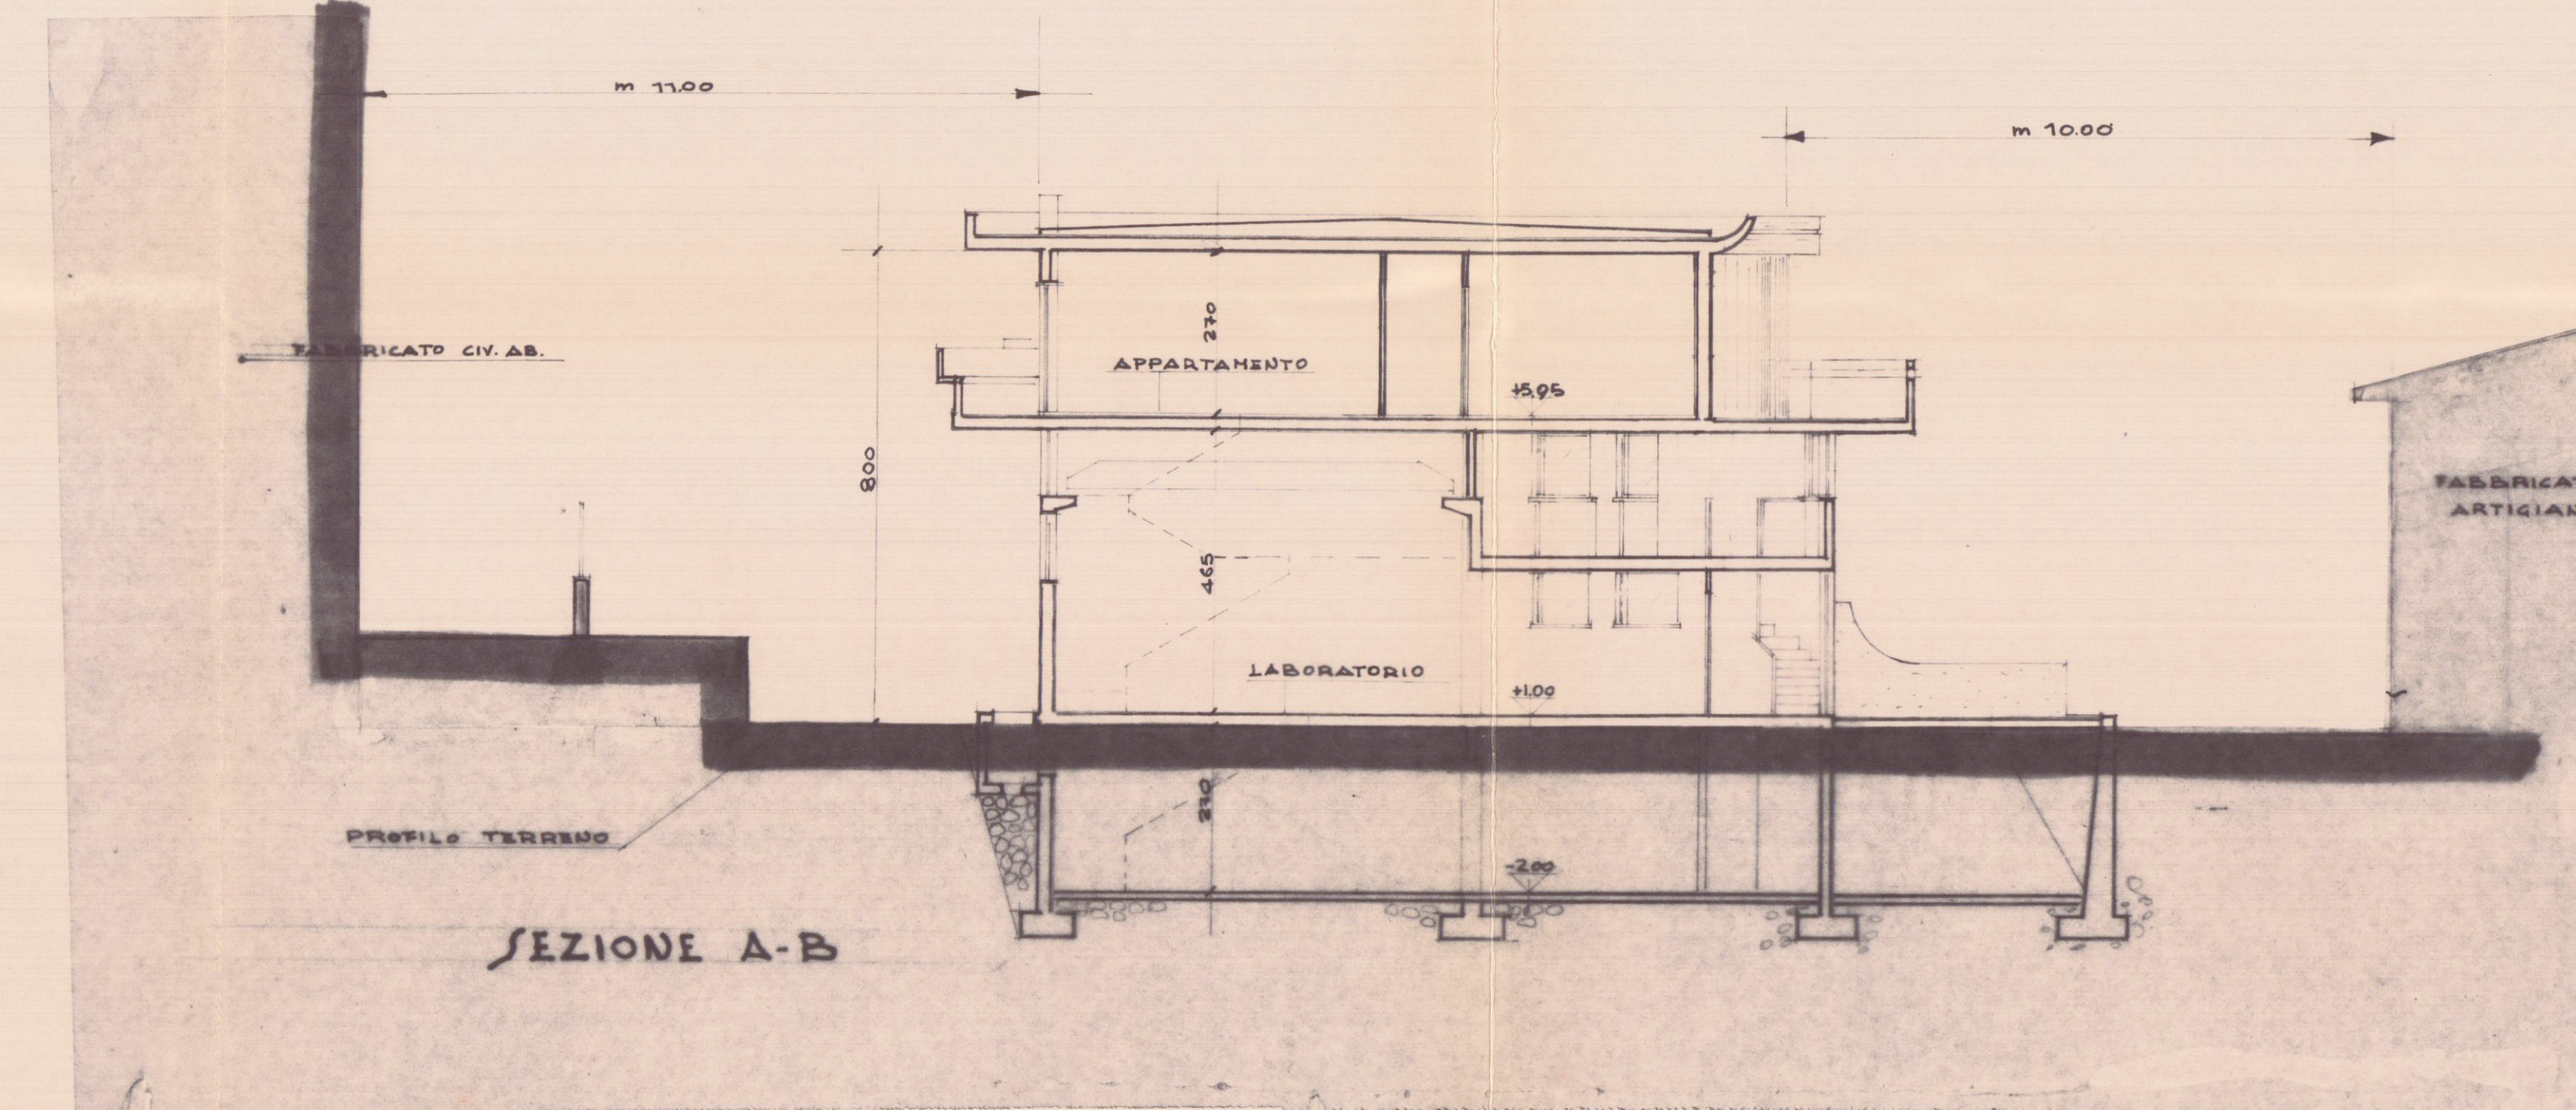

SEZIONE A-B

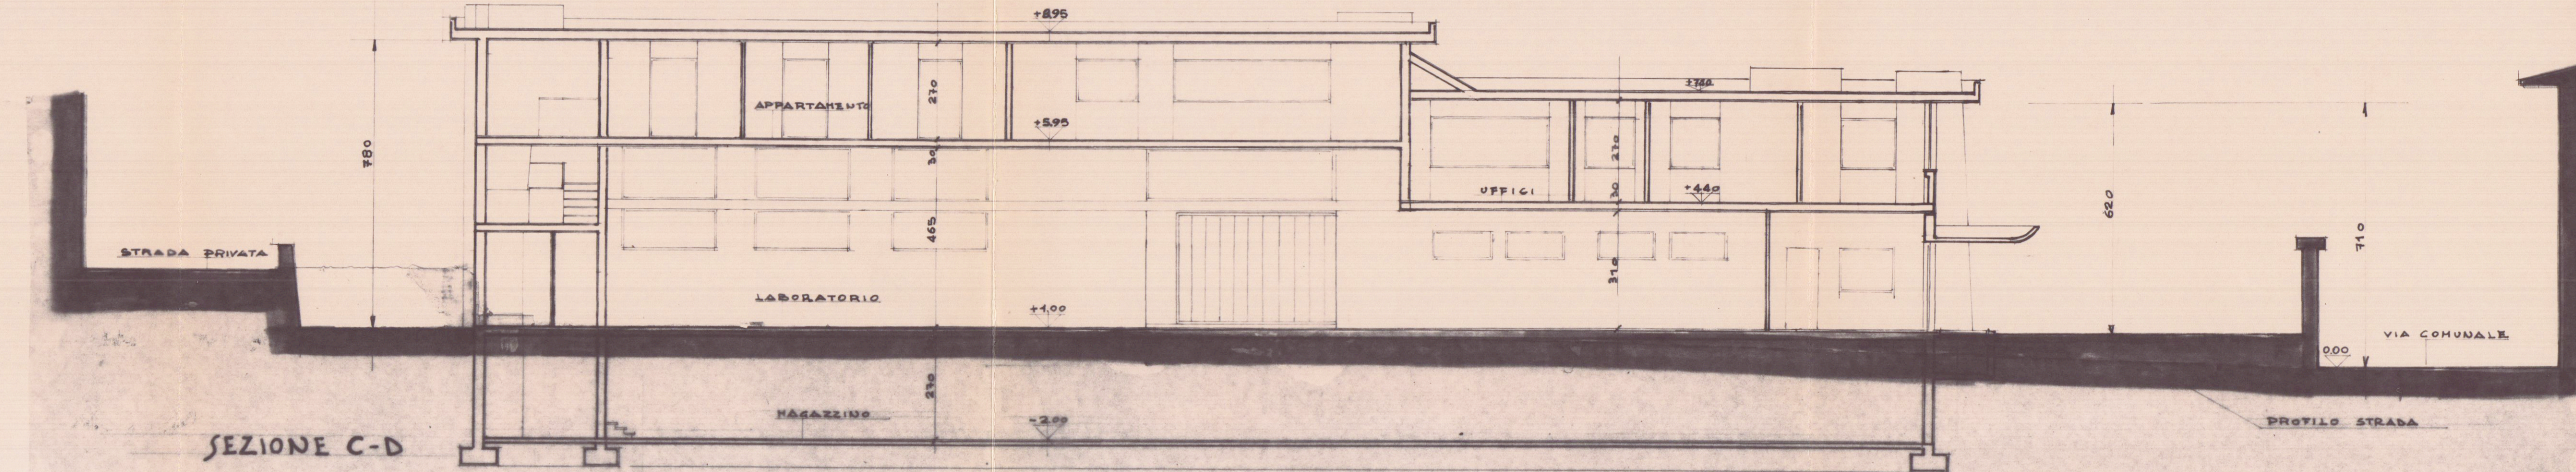

SEZIONE C-D

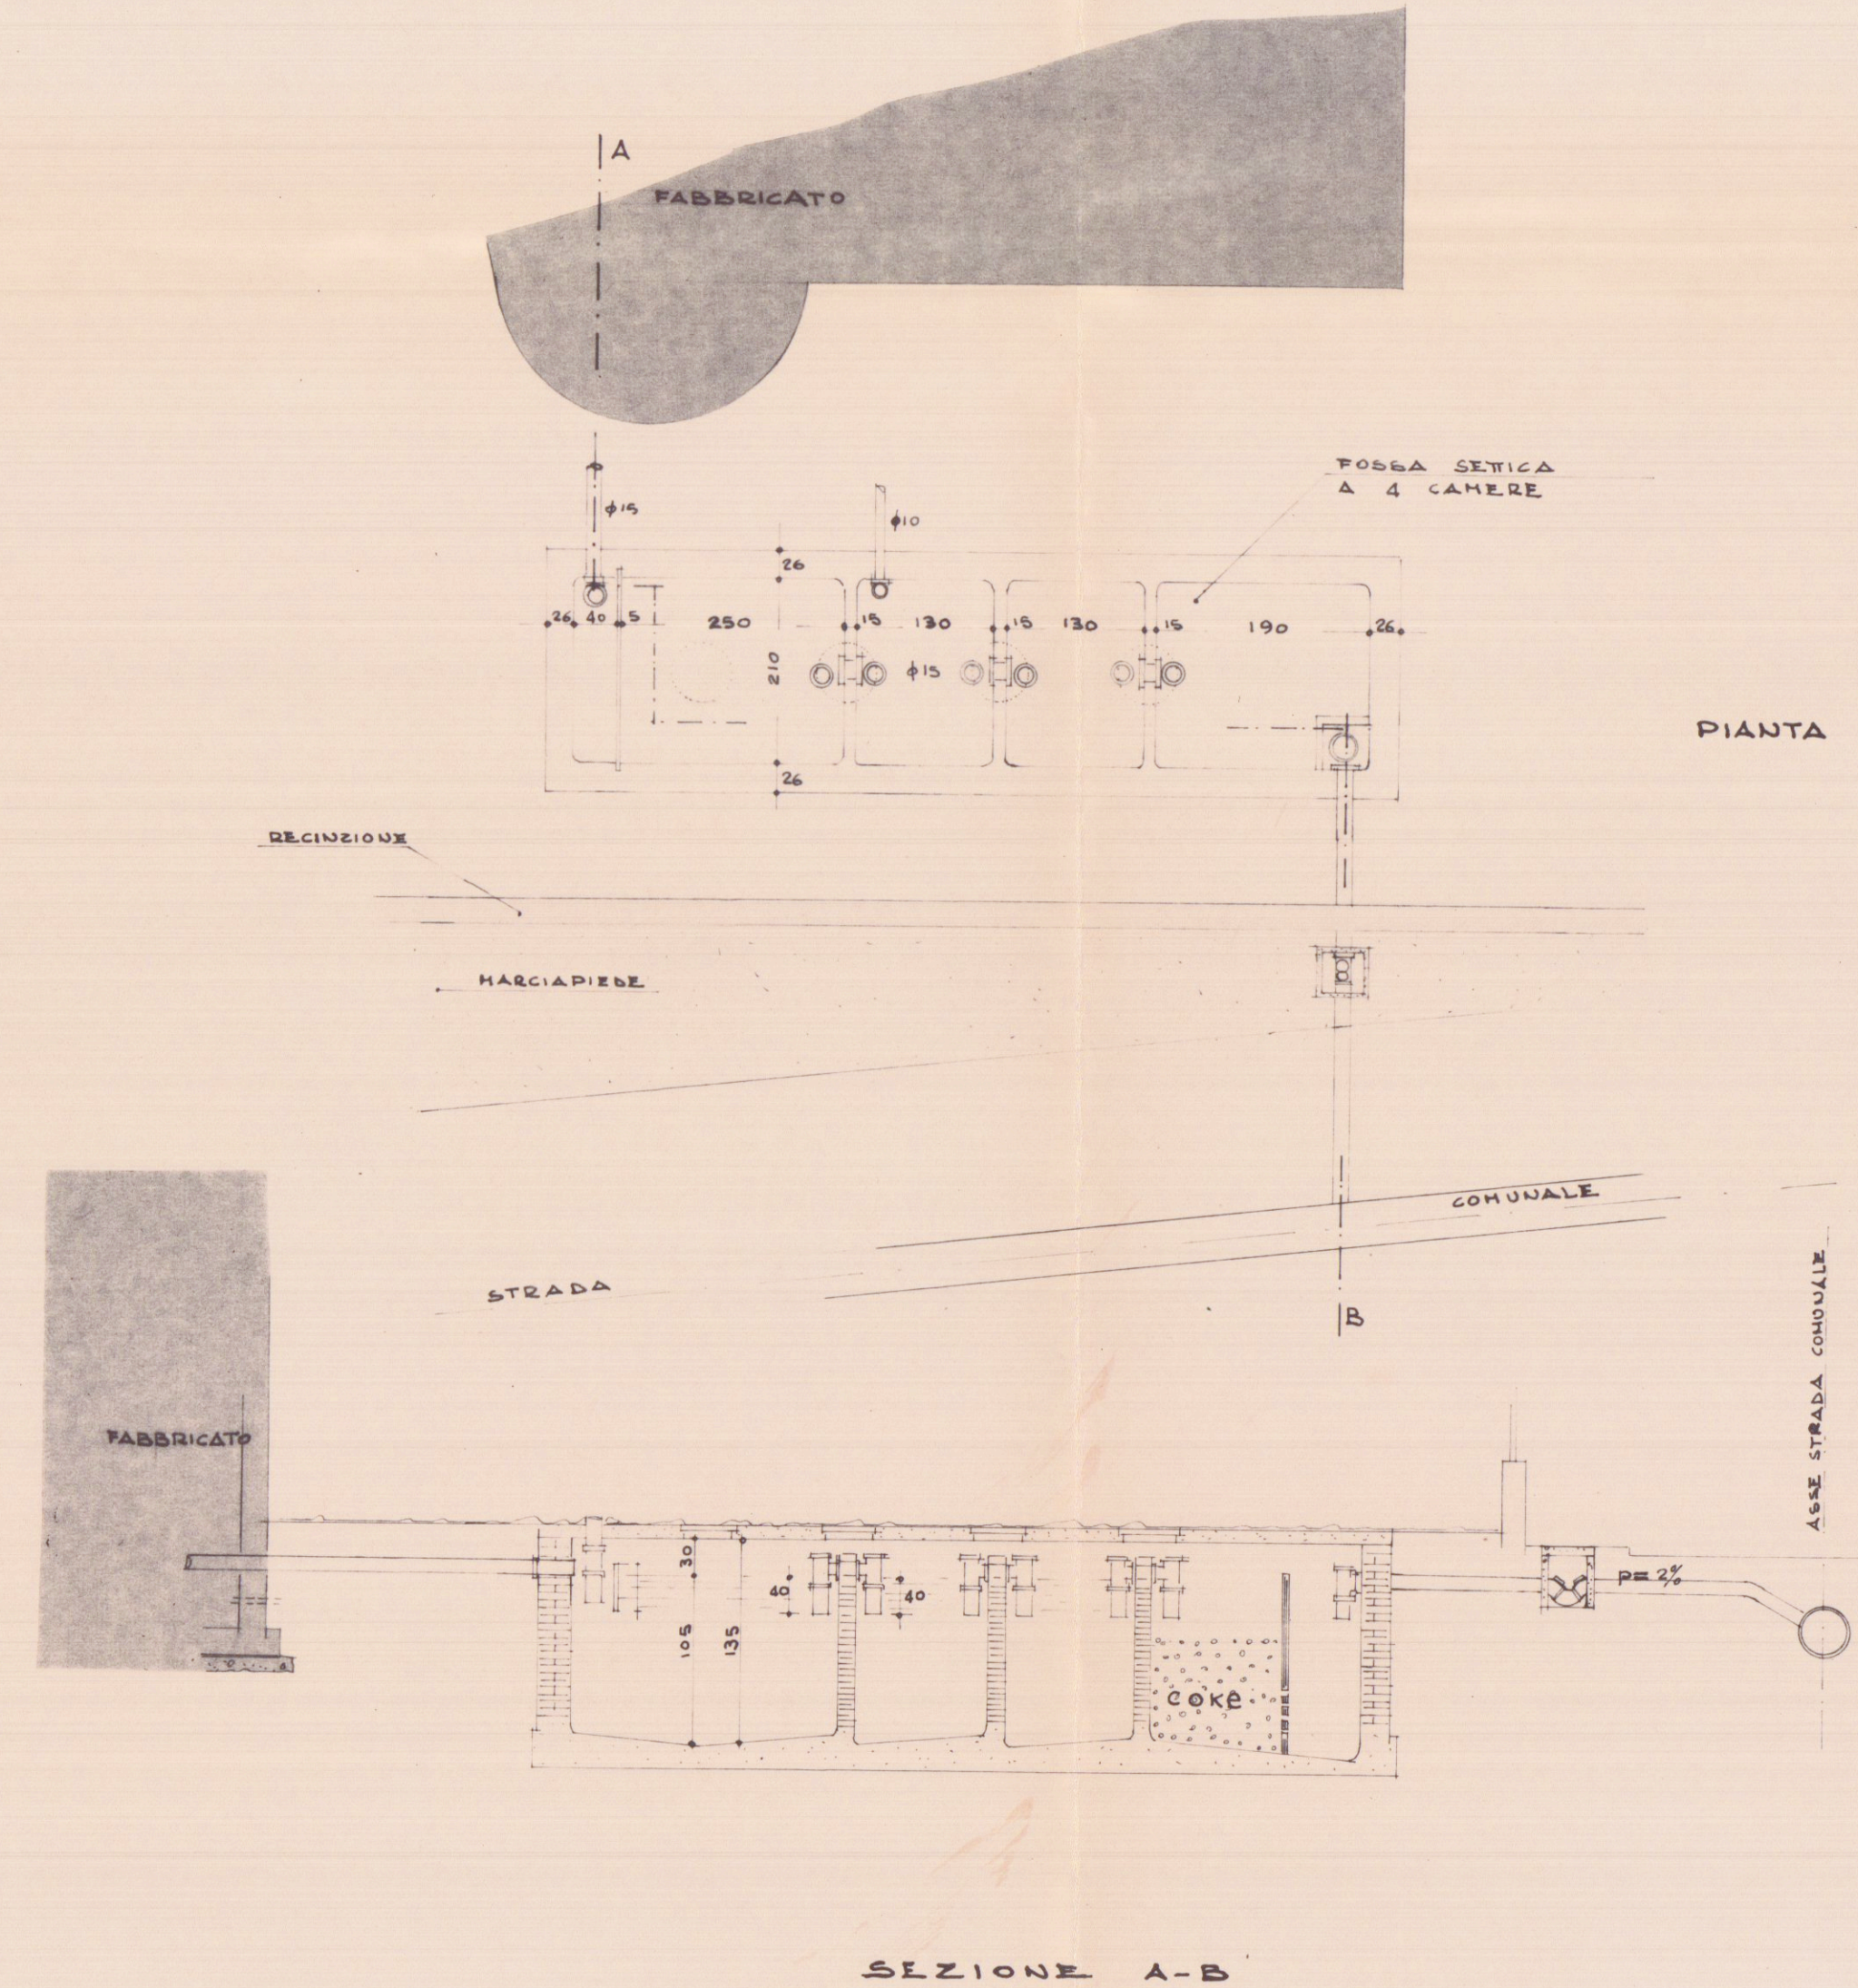

SCHEMA DI ALLACCIAMENTO