


Dimensioni della fossa settica

NUMERO DI PERSONE SERVITE


- a. Lunghezza 1° Camera
- b. " " 2° "
- c. " " 3° "
- d. Lunghezza complessiva fossa
- e. " " utile camera
- f. Altezza esterna fossa
- g. " " Liquido
- h. " " utile fossa
- i. Lunghezza totale fossa

1÷5	10÷14	19÷20	21÷25	26÷30	31÷35	36÷40
1.85	2.15	2.50	2.75	2.90	3.05	3.20
0.70	0.85	1.00	1.15	1.20	1.30	1.40
0.70	0.85	1.00	1.15	1.20	1.30	1.40
1.20	1.55	1.60	1.75	1.80	1.85	1.85
0.75	1.10	1.25	1.40	1.45	1.50	1.60
1.60	1.60	1.60	1.75	1.80	1.85	1.85
1.20	1.20	1.20	1.30	1.35	1.40	1.45
1.50	1.50	1.50	1.60	1.65	1.70	1.75
4.05	4.65	5.30	5.85	6.10	6.45	6.80

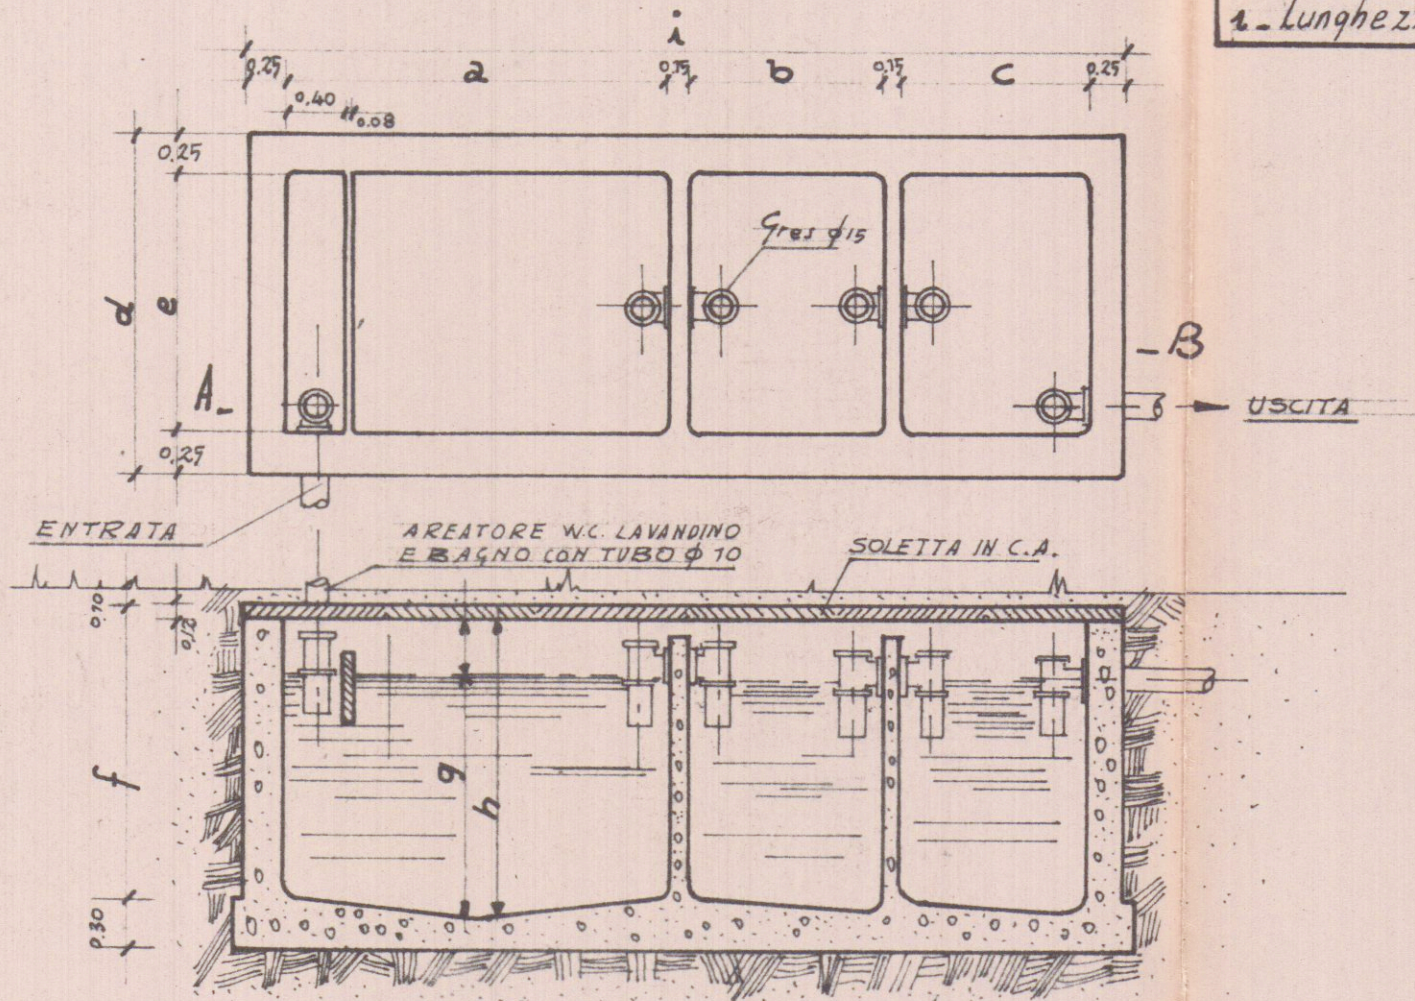

SEZIONE A.B

Fossa settica a 3 Camere

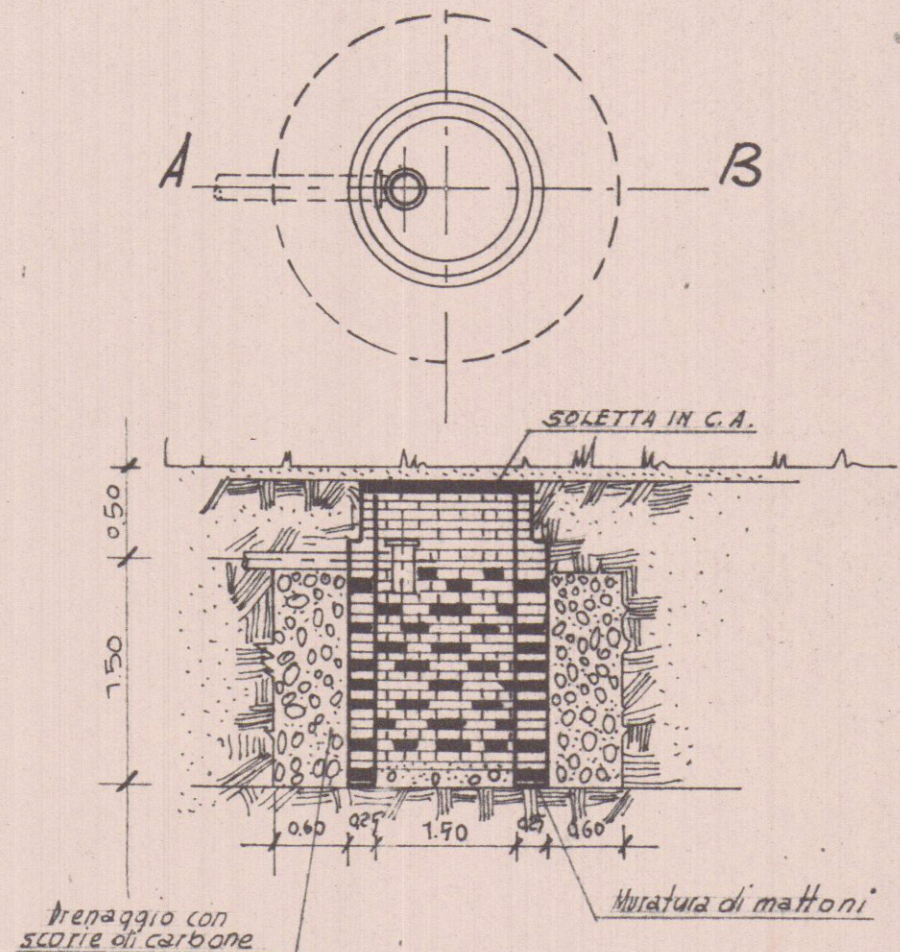

SEZIONE A.B

Pozzetto a perdere

STUDIO TECNICO DI EDILIZIA
M. DEL NERO
Arch. G. E. GALEOTTI
GALLERIA PALAZZO DEGLI UFFICI
4° PIANO - TEL. 72300

Arch. G. E. GALEOTTI

CARRARA
P. Galeotti