


17 NOV. 1977

VARIANTE AL PROGETTO
 Approvato dal Sindaco alle condizioni
 indicate nel permesso di costruire n° 146 del 29 NOV. 1970
 licenza edilizia del 29 DIC. 1977
 UNGARO

77


VIALE C. COLOMBO

FOG. N° 100 DAPP. 1:1000

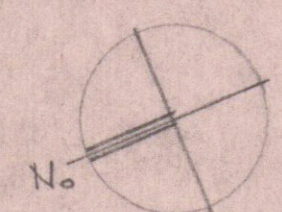


INGRANDIMENTO AGGIORNATO
DAPP. 1:500

— DIANTA —

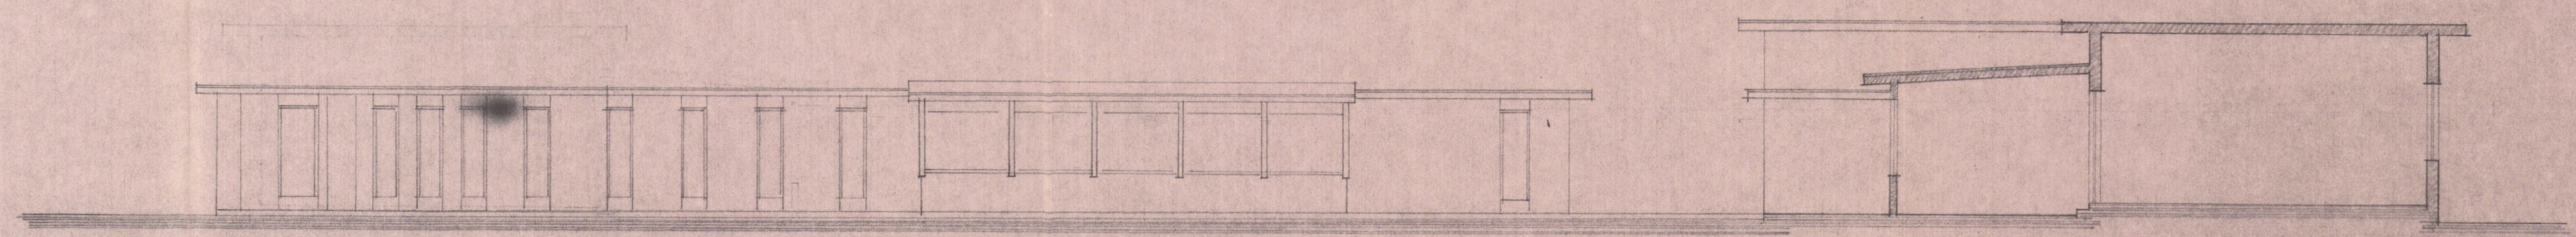

— PROSPETTO INTERNO —

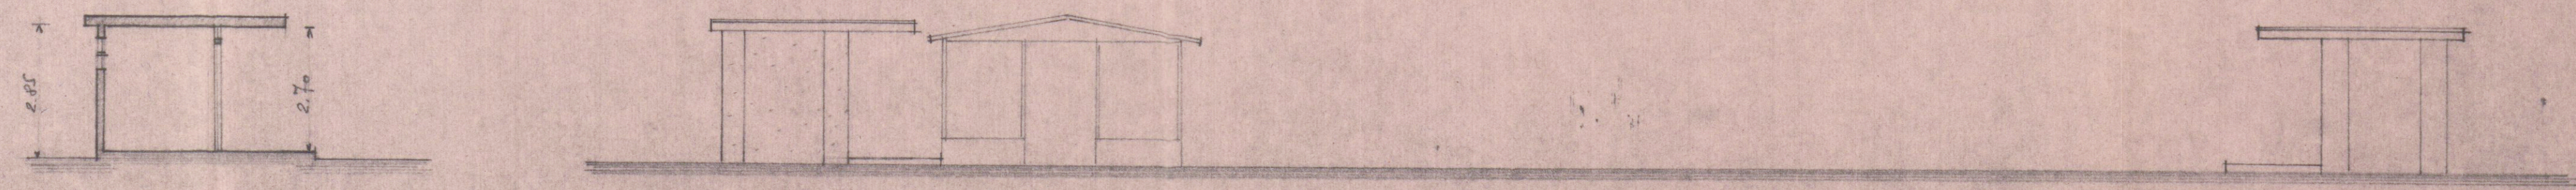

— SEZIONE —

— PROSPETTO SUD —