

13 SET. 1968^W


FABBRICATO VIA 7 LUGLIO ANGOLO VIA CAVOUR

CARRARA


PER CONTO DELL'IMPRESA EDILE JAZZI *Renzo*

2 SOLUZIONE
SOSPESO


Scala 1:100

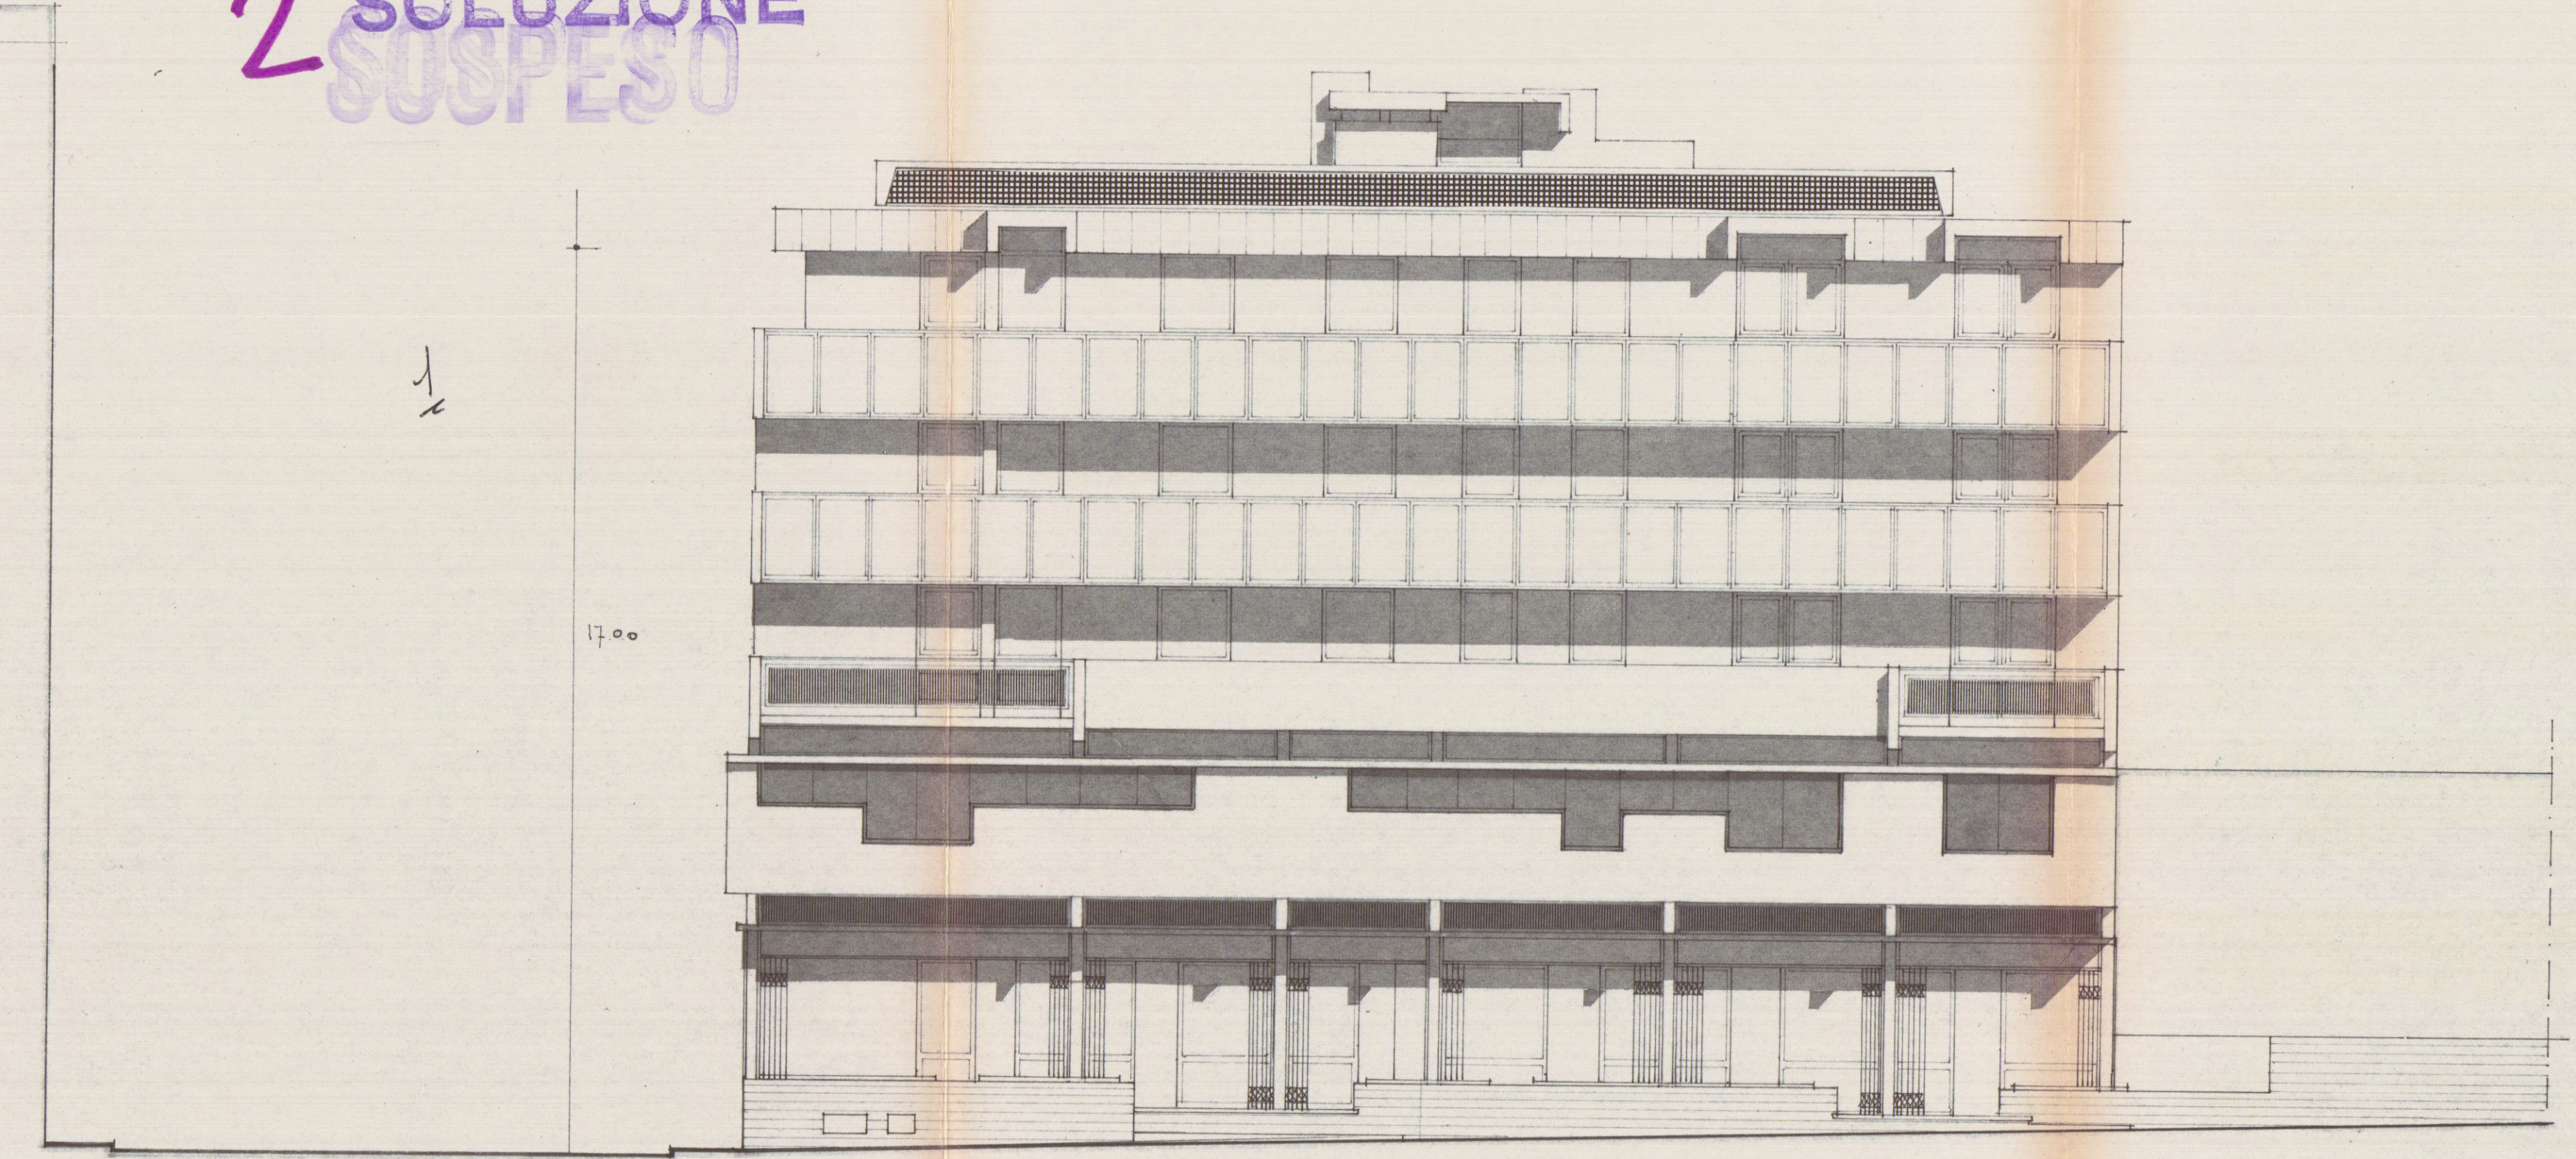

PROGETTO LATO VIA VII LUGLIO

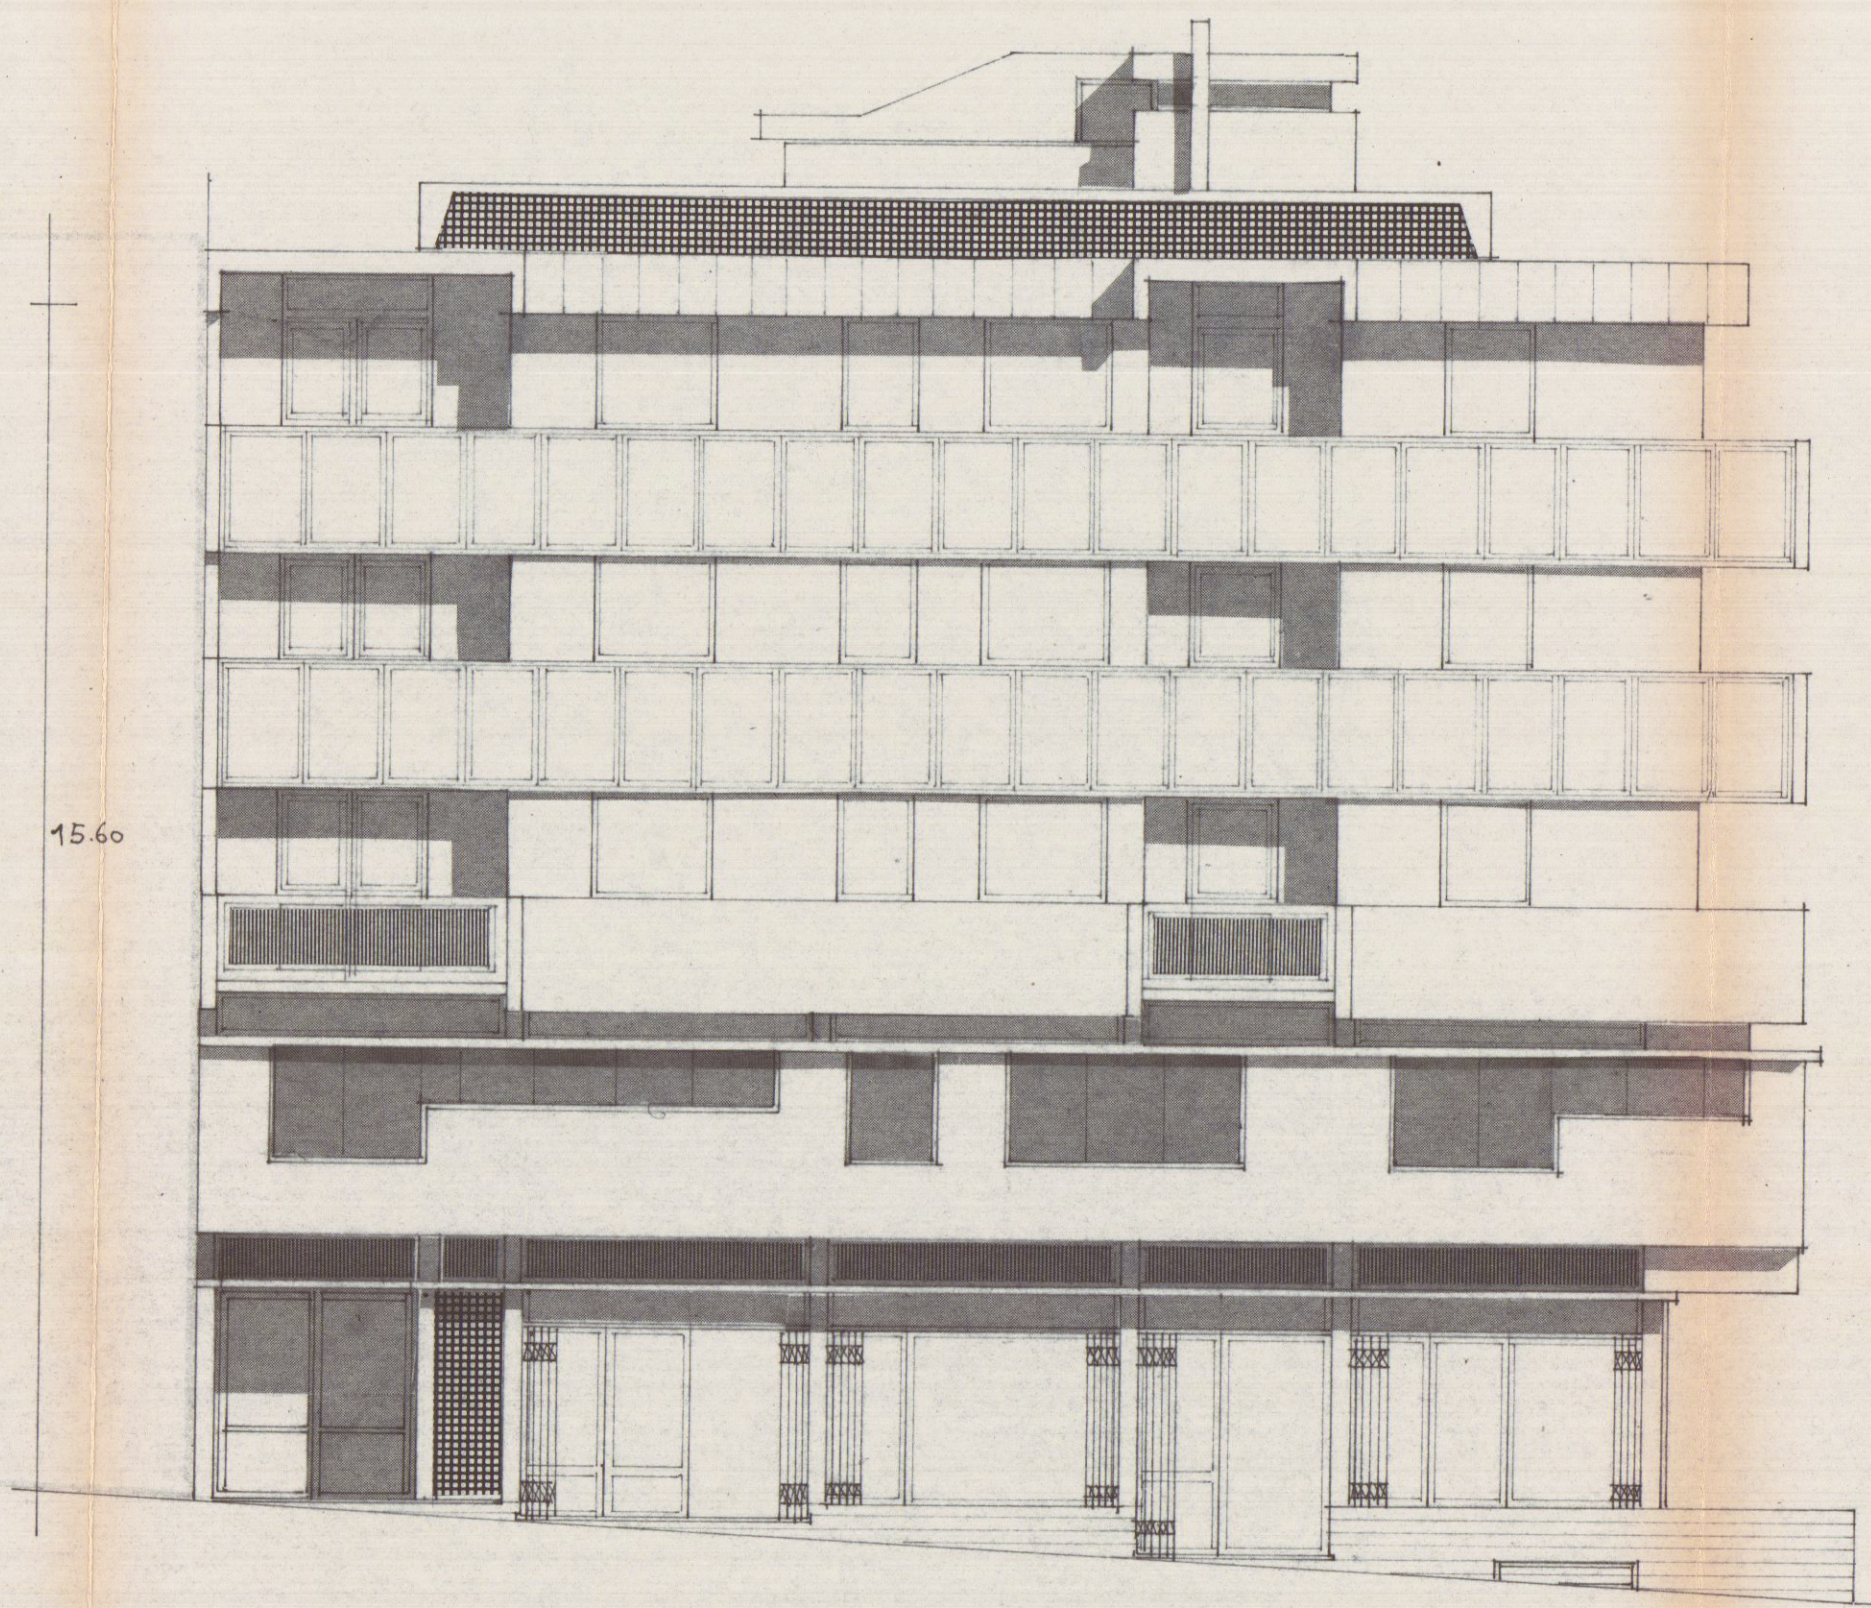

PROGETTO LATO VIA CAVOUR

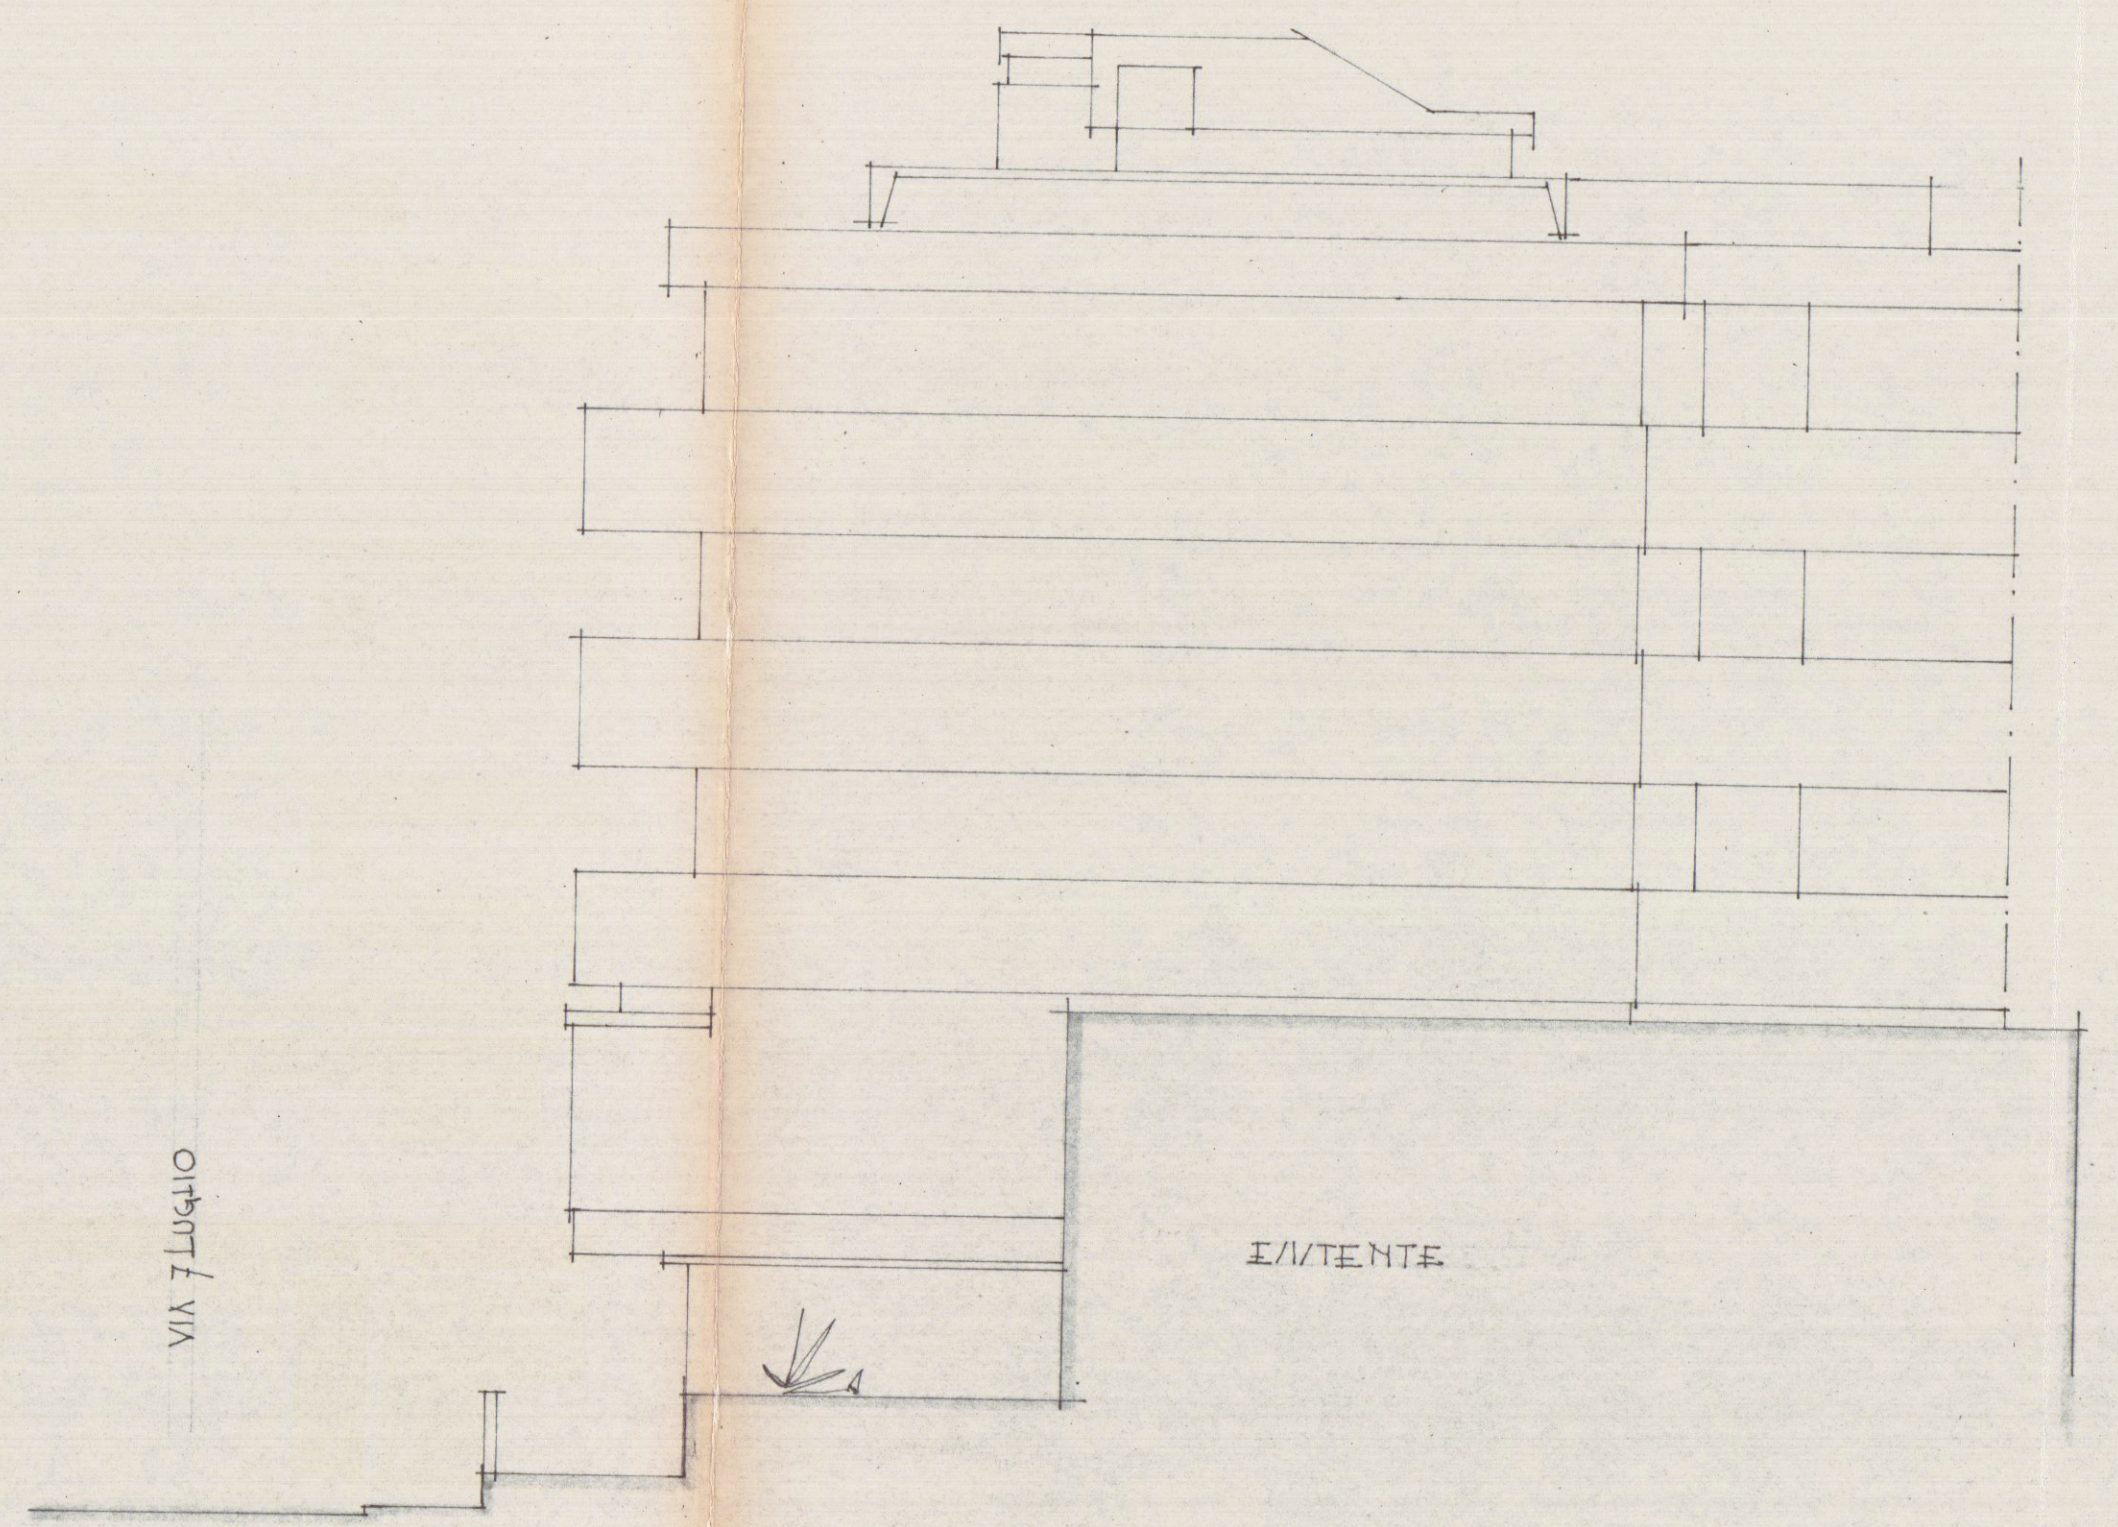

PROGETTO LUD

STUDIO TECNICO
Dr. Ing. DONATELLI - *Renzo*
CARRARA - Nuova Galleria
Nicola Donatelli