



1	TITOLO	14.06.1962
	PROGETTO DI RISTRUTTURAZIONE DI MANUFATTO RURALE E PARZIALE CAMBIO DI DESTINAZIONE	
oggetto	STATO DI FATTO	
committente	LUCILLA PELLINI	data
progettisti	Dott. Arch. Bianca Maria Torri Dott. Arch. Rodolfo Bassani	scala 1:100

APPROVATO

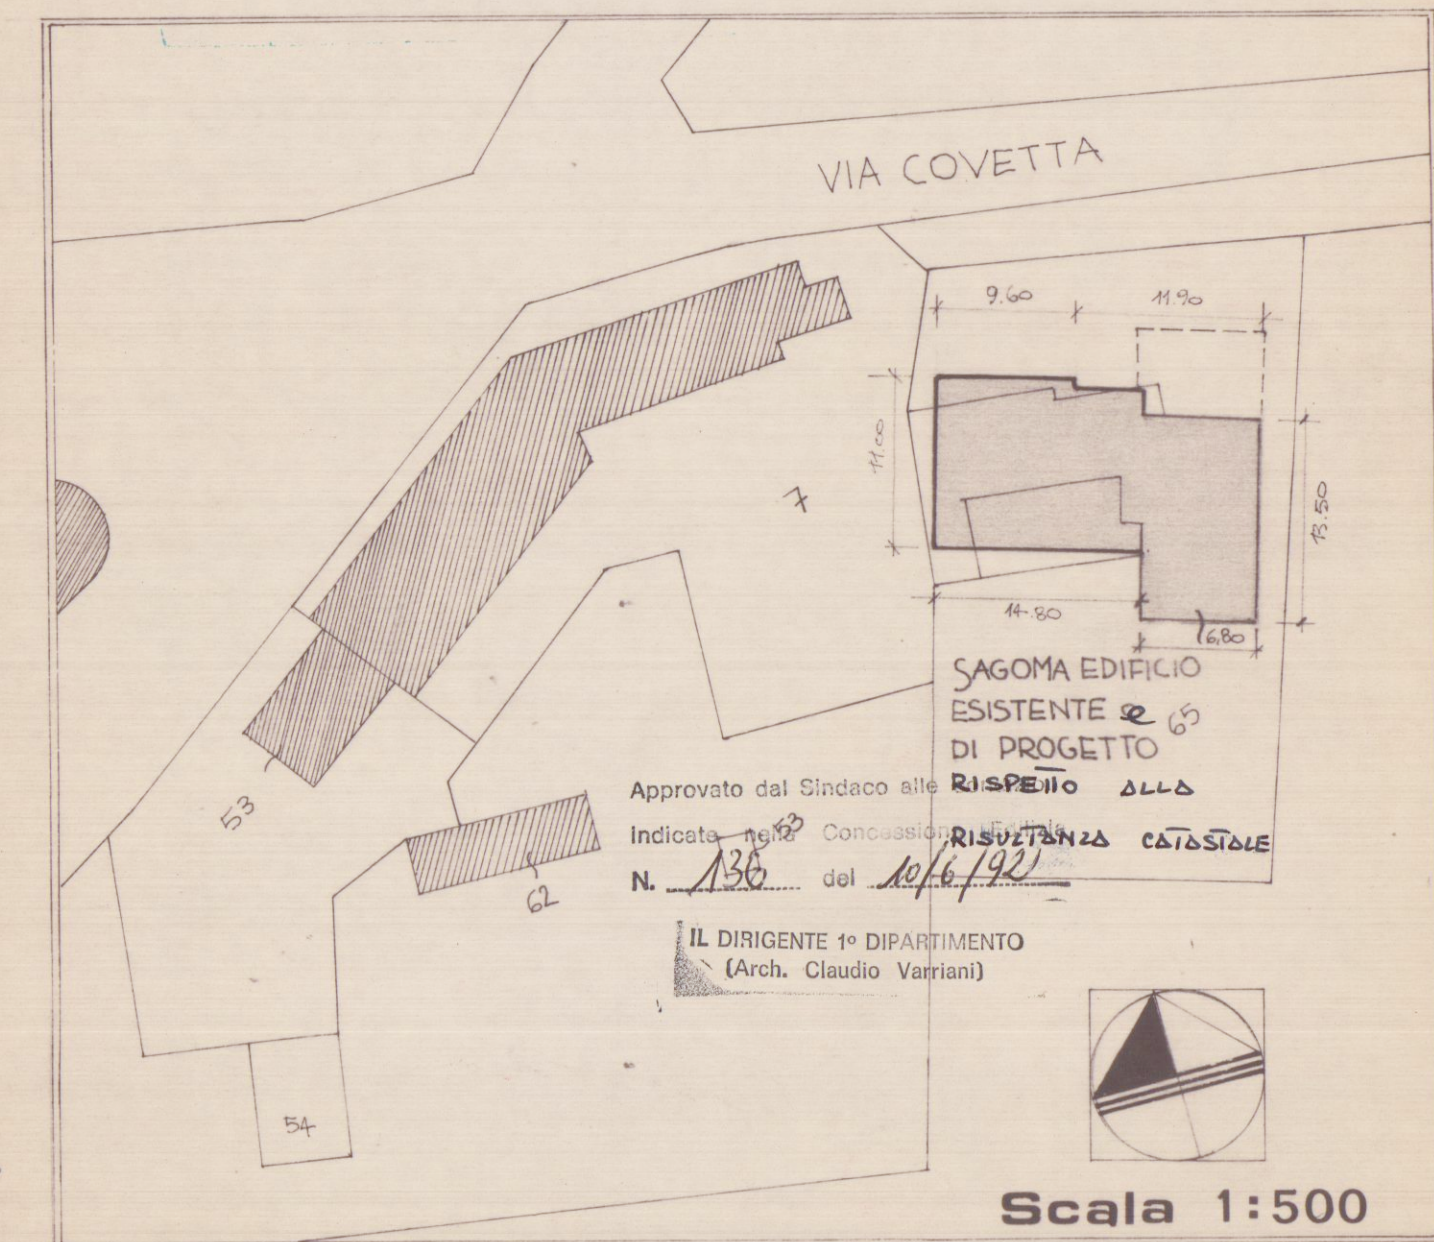

Scala 1:500

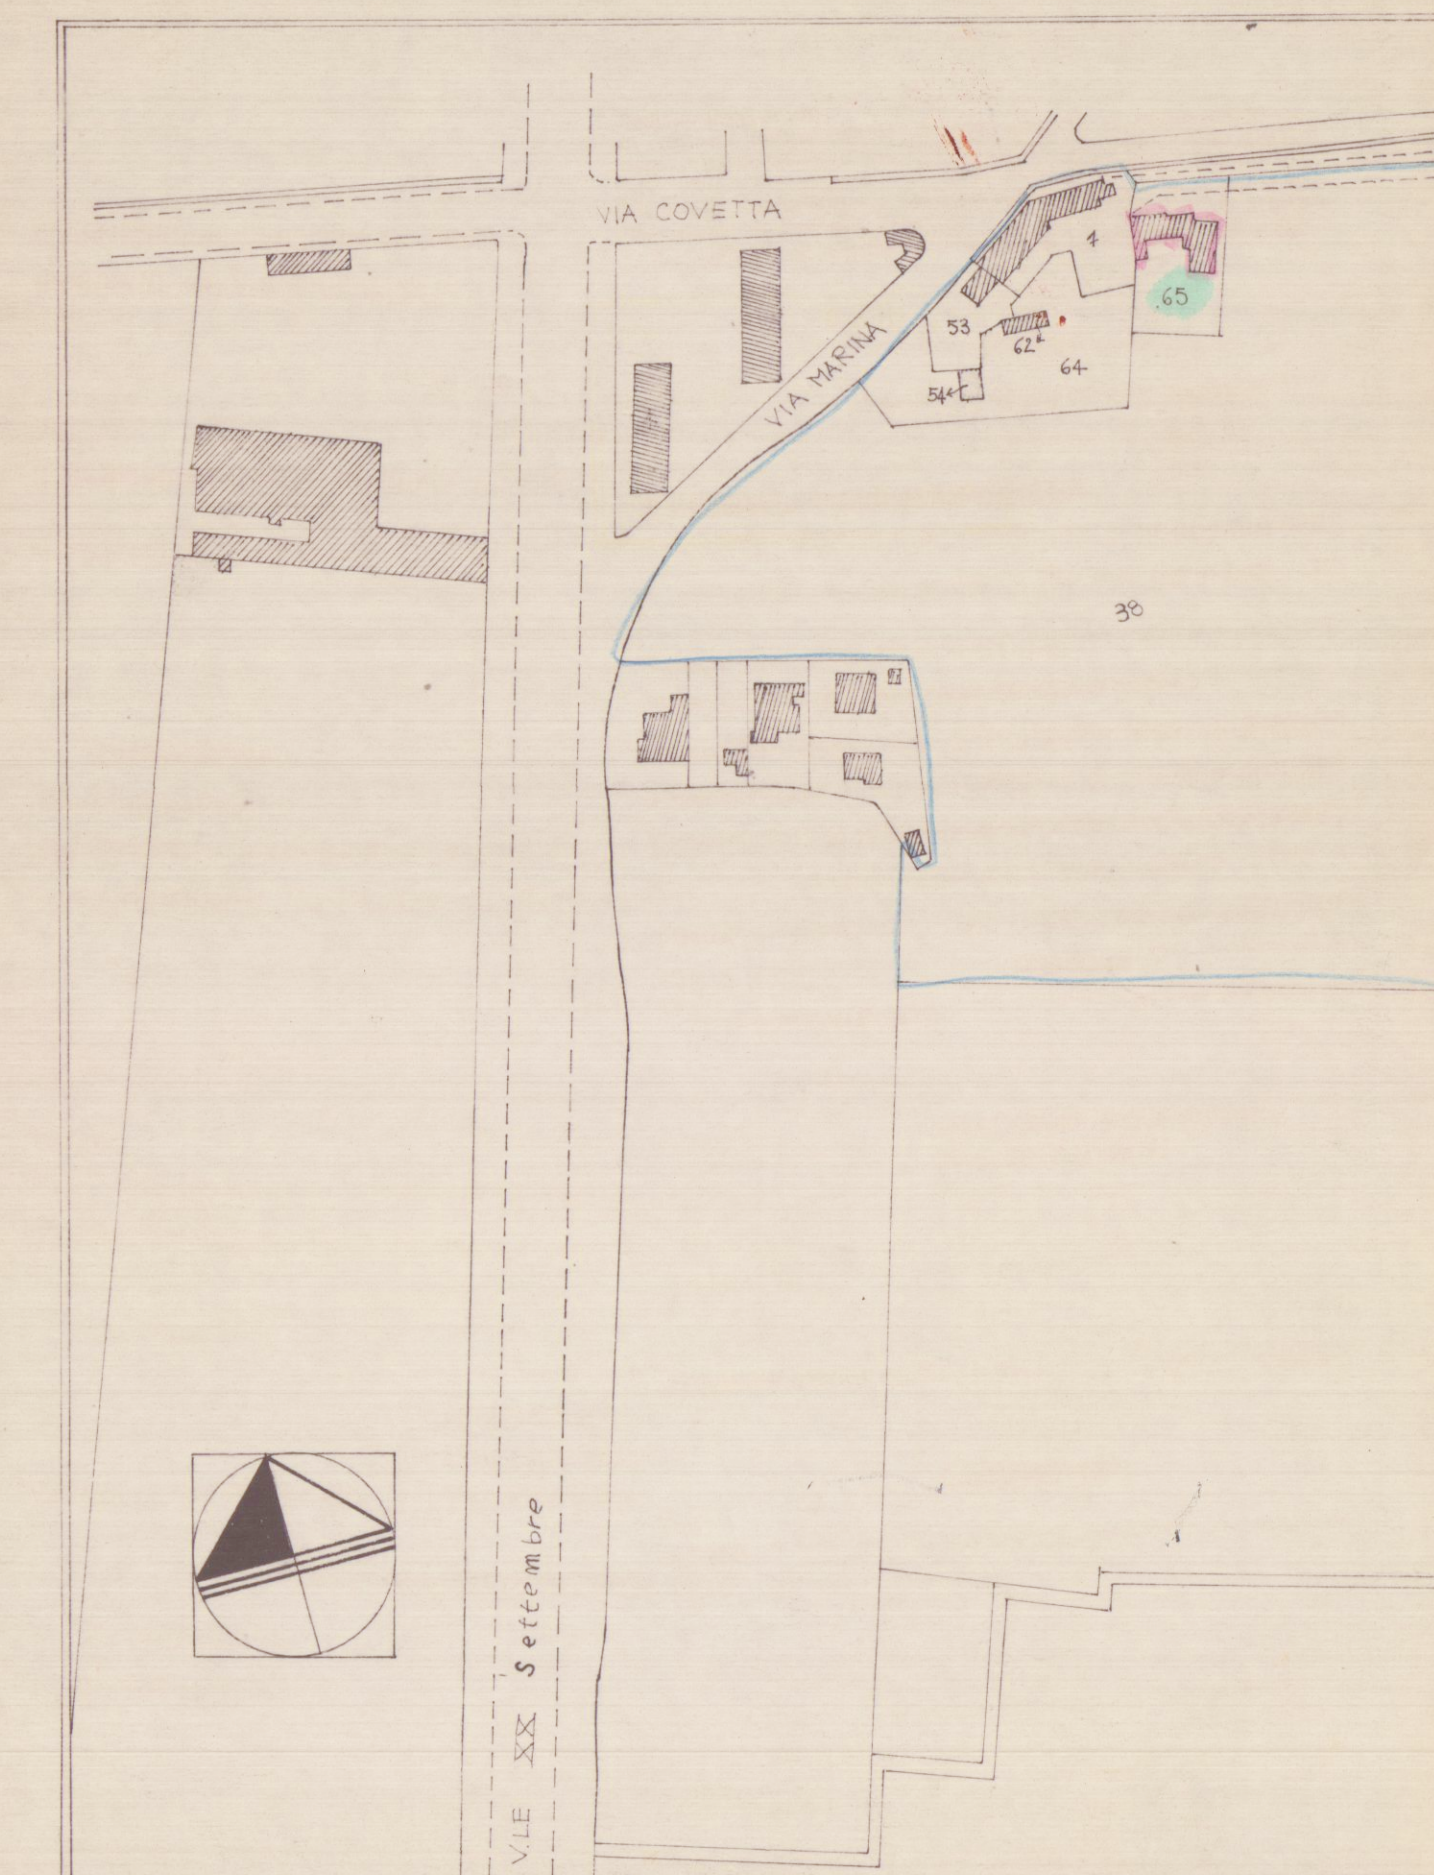

foglio 98 mapp. 65

planimetria 1:2000

