

STUDIO ASSOCIATO D.A.L.
ING. LUIGI DANESI


707.21/12/96
Via Prov. Carrara-Avenza n. 91/ter CARRARA Tel. 0585/844630

COMMITTENTE	LAVORO	OGGETTO	SCALA	
CONSORZIO APUANO TRASPORTI	PROGETTO DI COSTRUZIONE DI FABBRICATO DI CIVILE ABITAZIONE	PLANI METRI A CATASTALE PARTICOLARE TABELLE VOLUMI	1:2000	1:500
			DATA: NOVEMBRE 96	
PROGETTISTA: ING. LUIGI DANESI			TAV. 1	

N

STRALCIO CATASTALE
SCALA 1:2.000
FOGLIO N. 55
MAPP. 102-103-104-42-48
CONFORME U. T. E.

APPROVATO

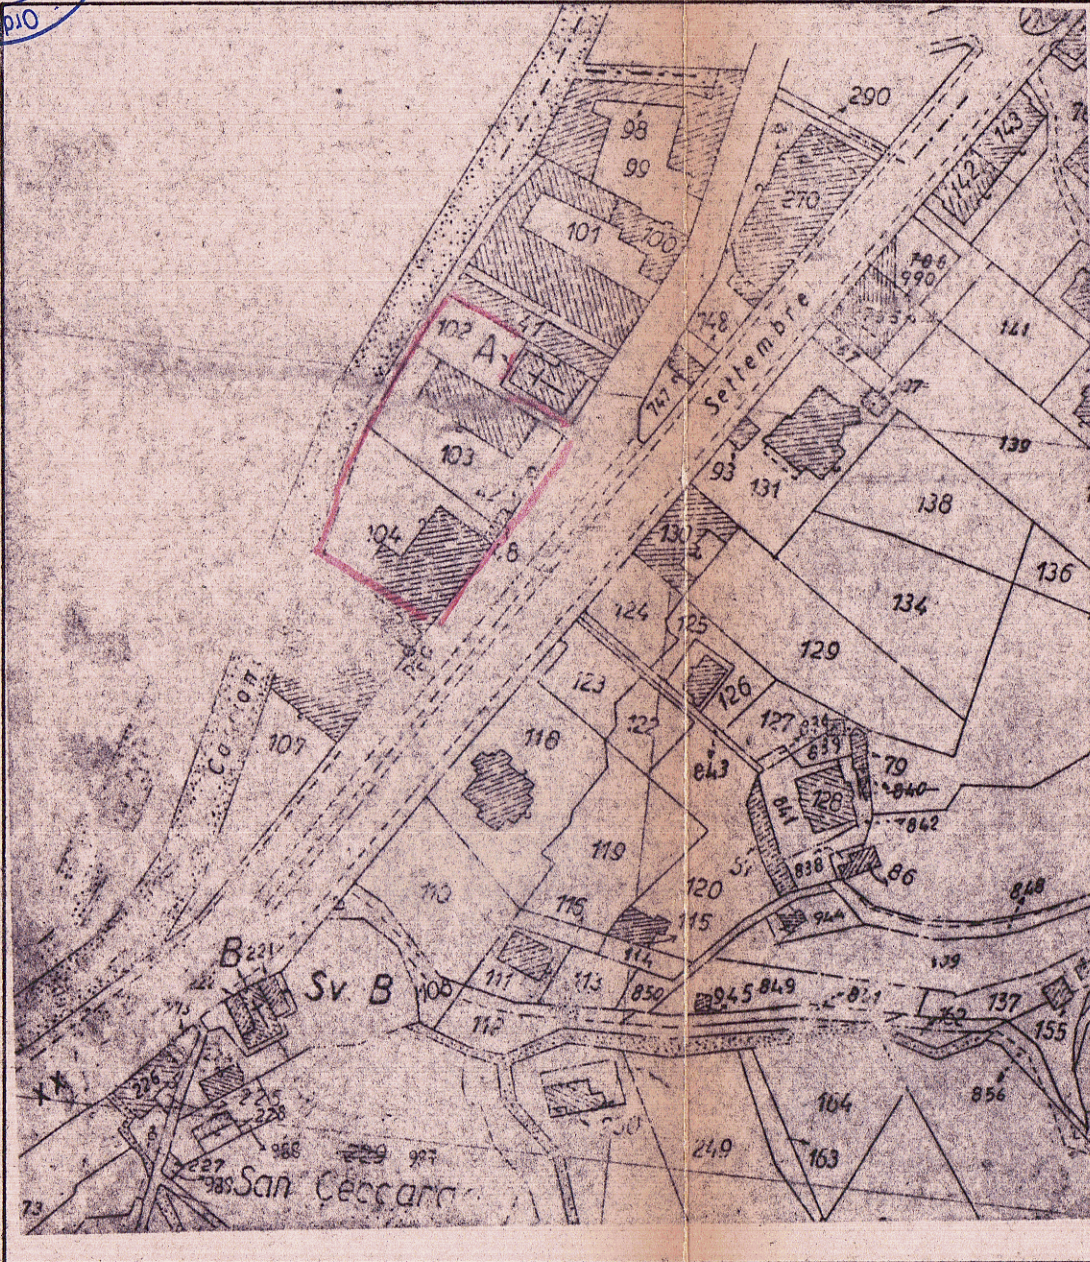

ZONA DI P. R. G. C.: EDILIZIA A
INDICE DI COSTRUZIONE 3mc/mq.
SUPERFICIE DEL TERRENO A DISPOSIZIONE mq. 3192
TERRENO IN ATTREZZATURE COLLETTIVE mq. 587
TERRENO EDIFICABILE mq. 2605
VOLUME MAX CONSENTITO mc. 7.815
VOLUME DI PROGETTO mc. 7.761

SUPERFICIE ADIBITA A PARCHEGGIO
MINIMA CONSENTITA 1/10 =mq. 770
40% SUPERFICIE NEGOTI 0.40x321 =mq. 128
40% SUPERFICIE NEGOTI =mq. 130
DI PROGETTO =mq. 1028
- PIANO INTERRATO mq. 393
- FUORI TERRA mq. 1030
mq. 1423

SPAZIO ADIBITO A VERDE mq. 1050

FABBRICATO A				
PIANO INTERRATO MAGAZZINI mc. 524.18 v. p. p.				
LOCALE	S locale S fines Sloc/B			
PIANO TERRA				
NEGOZIO 1	81.60	15.40	10.20	
WC+ANTI BAGNO	3.25	ASPIR.	FORZATA	
NEGOZIO 2	87.49	15.40	10.94	
WC+ANTI BAGNO	3.35	ASPIR.	FORZATA	
NEGOZI mc.	666.89	v. p. p.		
UFFICIO 1				
ATTESA	6.60			
ARCHIVIO	13.44	2.20	1.68	
UFFICIO	10.92	1.95	1.37	
WC	2.88	1.20	0.36	
DISIMPEGNO	1.60			
DISIMPEGNO	1.92			
UFFICIO	15.12	1.95	1.89	
UFFICIO	26.27	3.52	3.29	
UFFICIO 2	78.75			
ATTESA	11.10			
ARCHIVIO	13.23	2.20	1.66	
UFFICIO	12.18	1.95	1.53	
WC	2.88	1.20	0.36	
DISIMPEGNO	1.60			
DISIMPEGNO	1.92			
UFFICIO	15.12	1.95	1.89	
UFFICIO	26.27	3.52	3.29	
UFFICI mc.	549.90	v. p. p.		

PIANO TIPO				
APPARTAMENTO 1-3				
INGRESSO	4.25			
DISI MPEGNO	2.85			
WC	2.85	ASPIR.	FORZATA	
CUCI NA	10.08	2.20	1.26	
SDGGI DRNO	25.90	3.52	3.24	
DISI MPEGNO	1.32			
CAMERETTA	10.50	1.95	1.32	
BAGNO	5.40	1.20	0.68	
CAMERA	14.70	1.95	1.84	
	77.85			
SUPERFICIE TERRAZZI mq.	9.15			
APPARTAMENTO 2-4				
INGRESSO	4.25			
DISI MPEGNO	2.85			
WC	2.85	ASPIR.	FORZATA	
CUCI NA	14.49	2.20	1.82	
SDGGI DRNO	25.90	3.52	3.24	
DISI MPEGNO	1.32			
CAMERETTA	10.50	1.95	1.32	
BAGNO	5.40	1.20	0.68	
CAMERA	14.70	1.95	1.84	
	82.26			
SUPERFICIE TERRAZZI mq.	8.25			

FABBRICATO B				
PIANO INTERRATO MAGAZZINI mc. 598.76 v. p. p.				
LOCALE	S locale S fines Sloc/B			
PIANO TERRA				
NEGOZIO 1	81.60	15.40	10.20	
WC+ANTI BAGNO	3.25	ASPIR.	FORZATA	
NEGOZIO 2	87.49	15.40	10.94	
WC+ANTI BAGNO	3.35	ASPIR.	FORZATA	
NEGOZI mc.	666.89	v. p. p.		
UFFICIO 1				
ATTESA	6.60			
ARCHIVIO	13.44	2.20	1.68	
UFFICIO	10.92	1.95	1.37	
WC	2.88	1.20	0.36	
DISIMPEGNO	1.60			
DISIMPEGNO	1.92			
UFFICIO	15.12	1.95	1.89	
UFFICIO	26.27	3.52	3.29	
UFFICIO 2	78.75			
ATTESA	11.10			
ARCHIVIO	13.23	2.20	1.66	
UFFICIO	12.18	1.95	1.53	
WC	2.88	1.20	0.36	
DISIMPEGNO	1.60			
DISIMPEGNO	1.92			
UFFICIO	15.12	1.95	1.89	
UFFICIO	26.27	3.52	3.29	
UFFICI mc.	549.90	v. p. p.		

PIANO TIPO				
APPARTAMENTO 1-3				
INGRESSO	4.25			
DI SI MPEGNO	2.85			
WC	2.85	ASPIR.	FORZATA	
CUCINA	10.08	2.20	1.26	
SDGGI DRNO	25.90	3.52	3.24	
DI SI MPEGNO	1.32			
CAMERETTA	10.50	1.95	1.32	
BAGNO	5.40	1.20	0.68	
CAMERA	14.70	1.95	1.84	
	77.85			
SUPERFICIE TERRAZZI mq.	9.15			
APPARTAMENTO 2-4				
INGRESSO	4.25			
DI SI MPEGNO	2.85			
WC	2.85	ASPIR.	FORZATA	
CUCINA	14.49	2.20	1.82	
SDGGI DRNO	25.90	3.52	3.24	
DI SI MPEGNO	1.32			
CAMERETTA	10.50	1.95	1.32	
BAGNO	5.40	1.20	0.68	
CAMERA	14.70	1.95	1.84	
	82.26			
SUPERFICIE TERRAZZI mq.	8.25			


PIANO INTERRATO

FABBRICATO A

1. 16.90x10.40=mc. 175.76x3.80=mc. 667.89
2. 16.90x13.60=mc. 229.84x3.30=mc. 758.47
3a 6.50x 8.85=mc. 115.05x2.40=mc. 138.05
mq. 520.65 mc. 1564.41

FABBRICATO B

1. 16.90x10.40=mc. 175.76x3.80=mc. 667.89
2. 16.90x13.60=mc. 229.84x3.30=mc. 758.47
3b 6.50x 8.85=mc. 115.05x2.40=mc. 138.05
mq. 520.65 mc. 1564.41

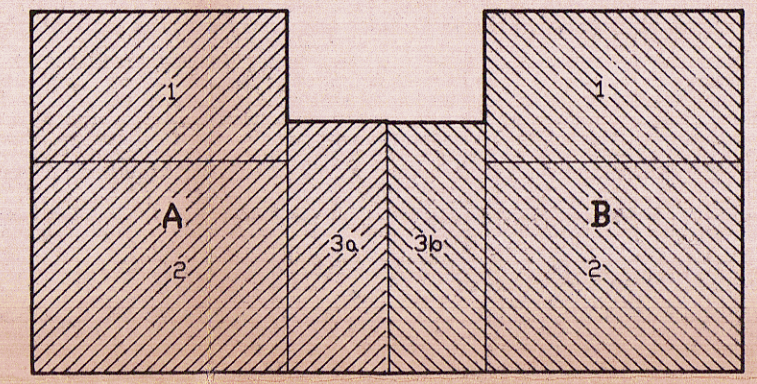


PIANO TERRA

FABBRICATO A

1. 16.90x24.00=mc. 405.60x3.60=mc. 1460.16

FABBRICATO B

1. 16.90x24.00=mc. 405.60x3.60=mc. 1460.16

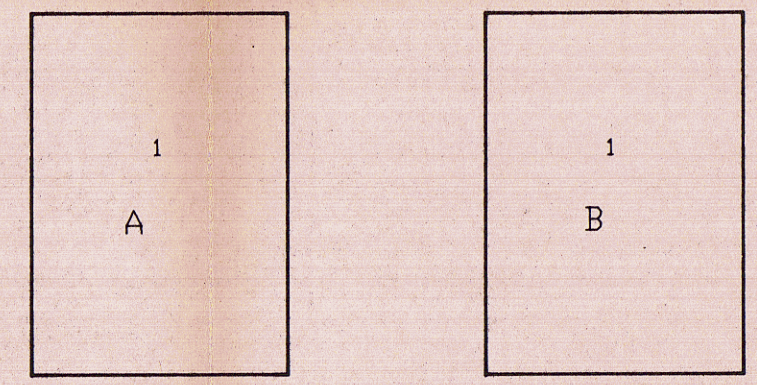


PIANO TIPO

FABBRICATO A

1. 16.90x24.00=mc. 405.60x6.00=mc. 2433.60
2. 0.90x 2.40=mc. 2.20x6.00=mc. 13.20
mq. 403.40 mc. 2420.40

FABBRICATO B

1. 16.90x24.00=mc. 405.60x6.00=mc. 2433.60
2. 0.90x 2.40=mc. 2.20x6.00=mc. 13.20
mq. 403.40 mc. 2420.40

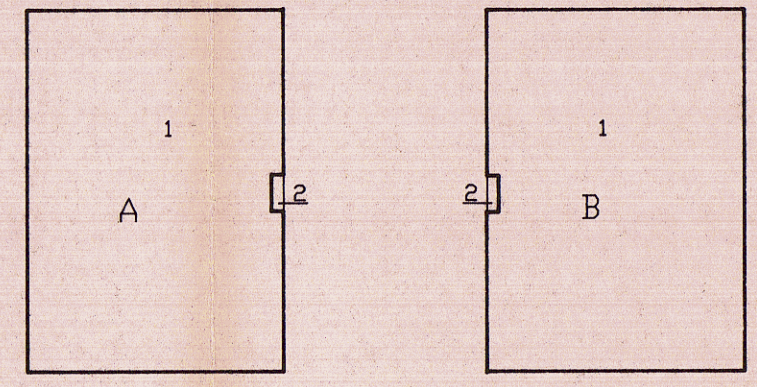

SUPERFICIE COPERTA

- FABBRICATO A mq. 403.60
- FABBRICATO B mq. 403.60
mq. 811.20

VOLUME INTERRATO


- FABBRICATO A mc. 1564.41
- FABBRICATO B mc. 1564.41
mc. 3128.82

VOLUME FUORI TERRA

- FABBRICATO A mc. 3880.56
- FABBRICATO B mc. 3880.56
mc. 7761.12

ESISTENTE SCALA 1:500
FABBRICATI DA DEMOLIRE

1. MC. 4.356
2. MC. 106
3. MC. 25
4. MC. 1.932
MC. 6.419

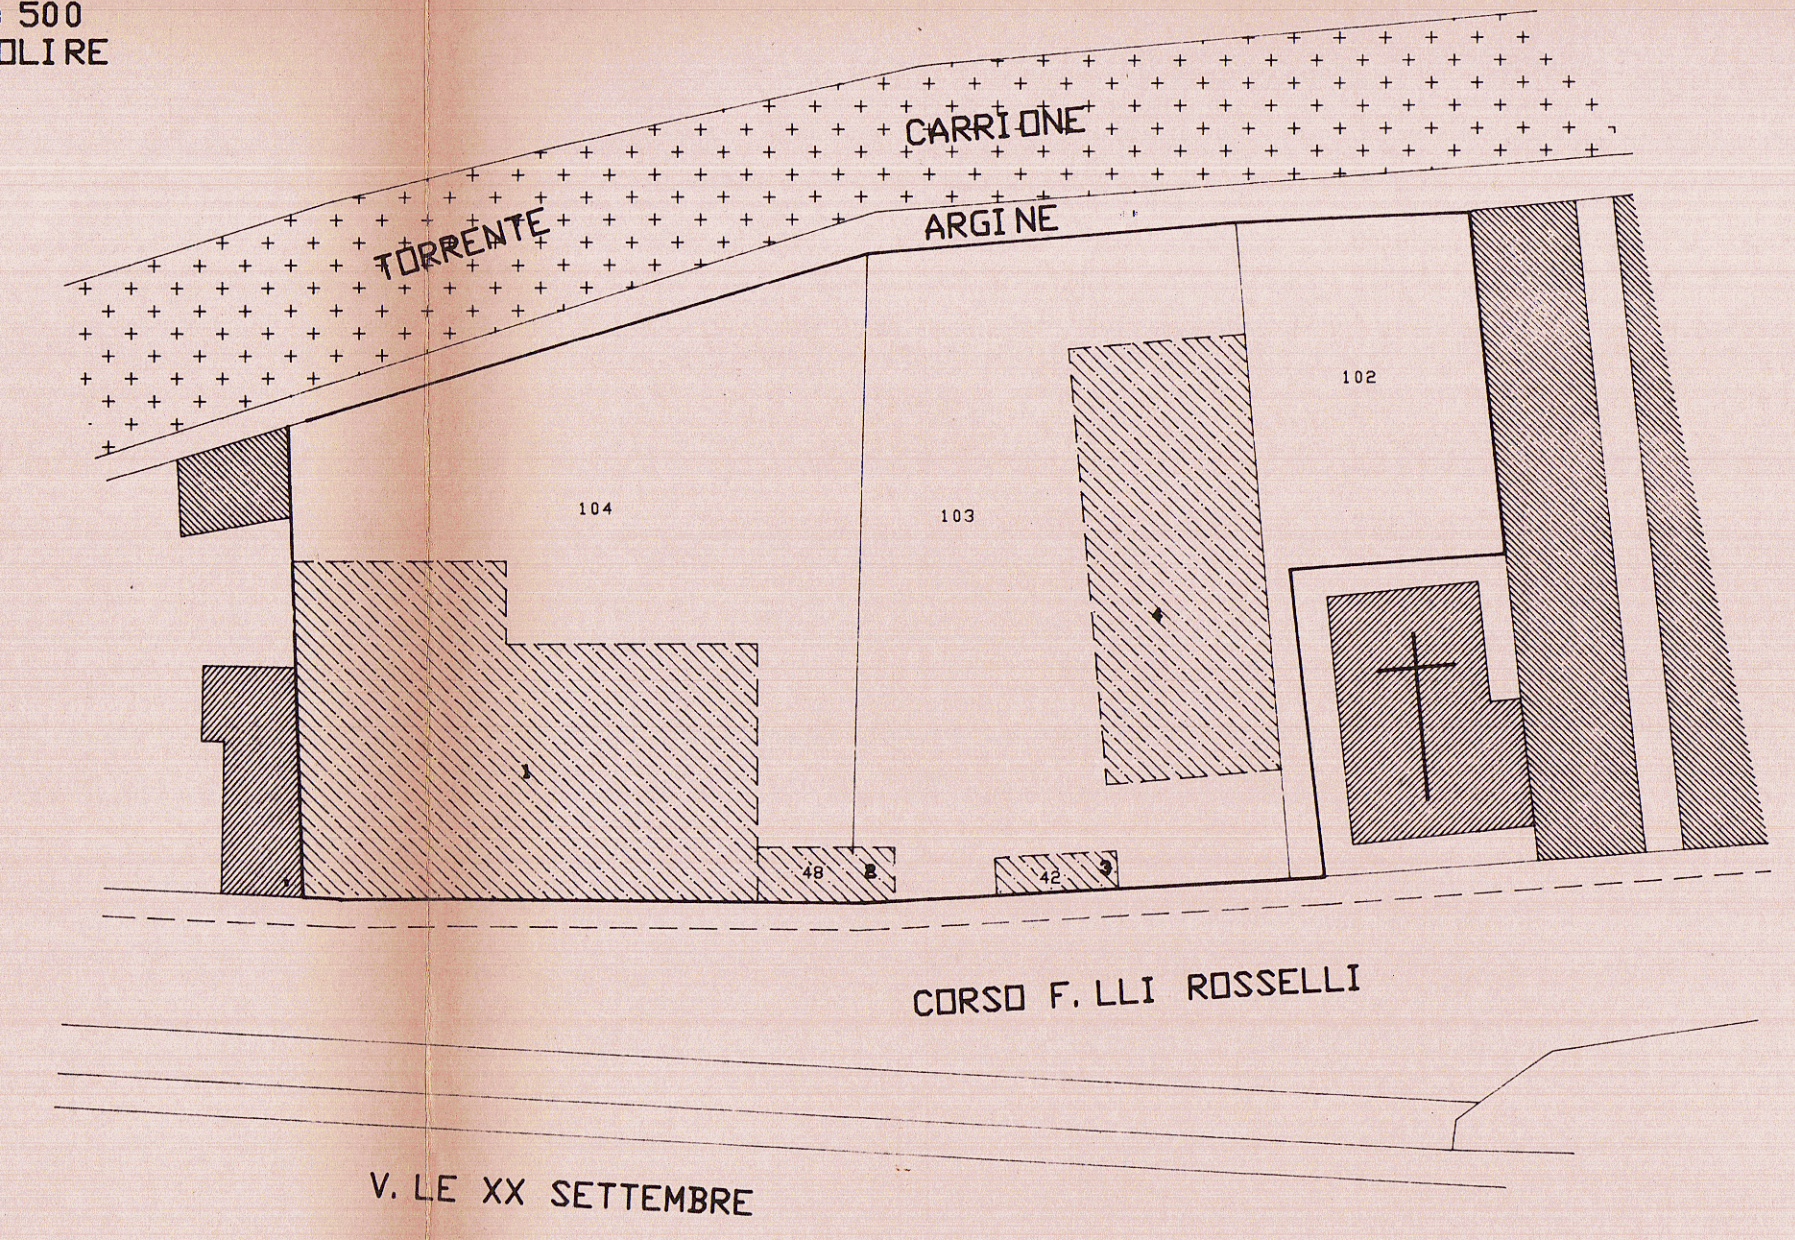

STATO DI PROGETTO
SCALA 1:500

