

Geom. Pucci Giacomo via Provinciale 85 Carrara

TAVOLA

U

Progetto in Sanatoria

Ampliamento di annesso agricolo sito in Comune di Carrara, loc Bonascola

Piante-Prospetti-Sezioni

NOTE



scala

1/100







Committente: Sig. Barattini Gino

DATA









N.B. : progetto approvato in data 05/03/91 N 67

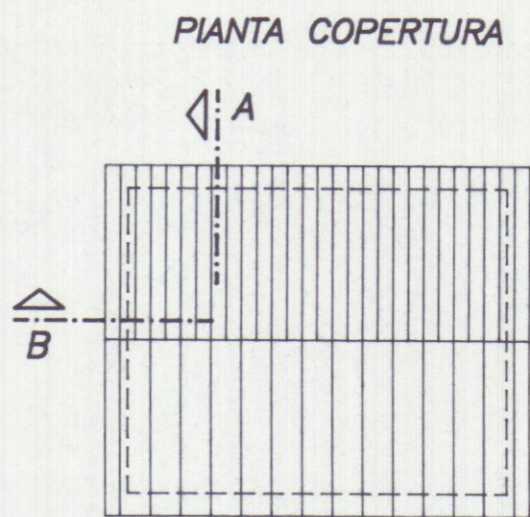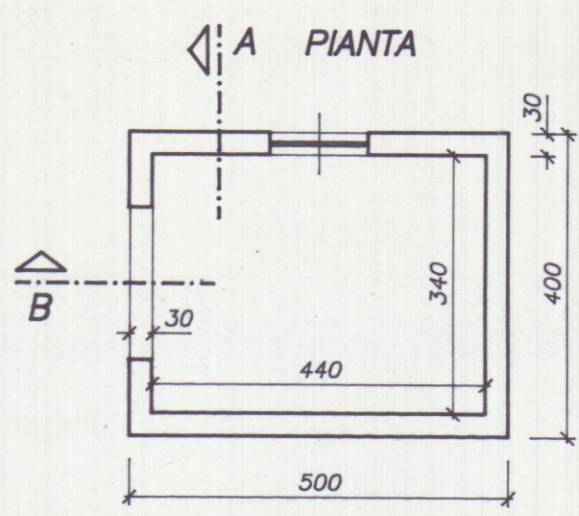

Da progetto approvato

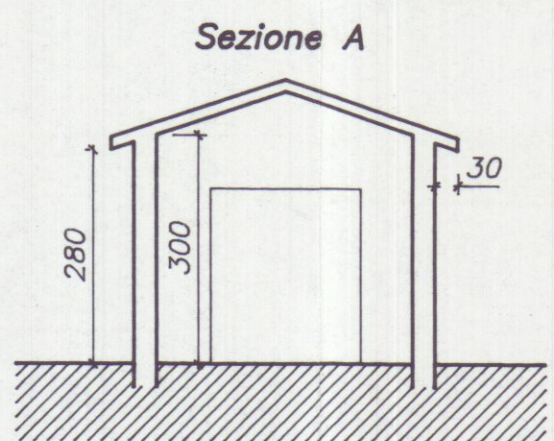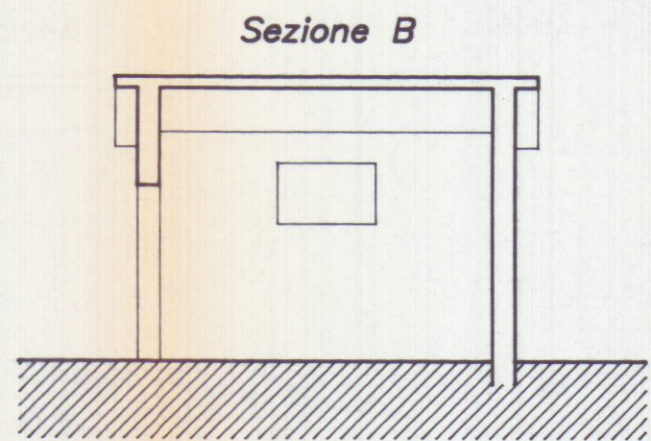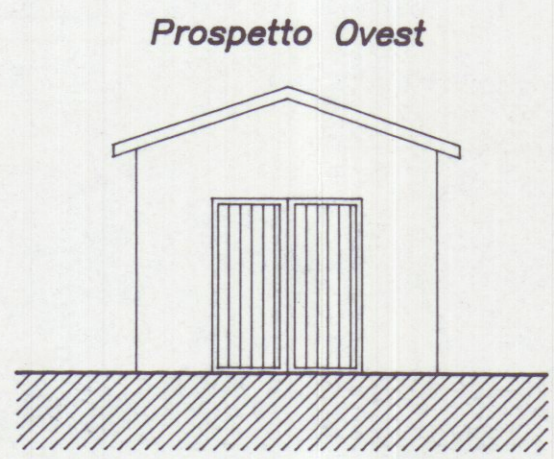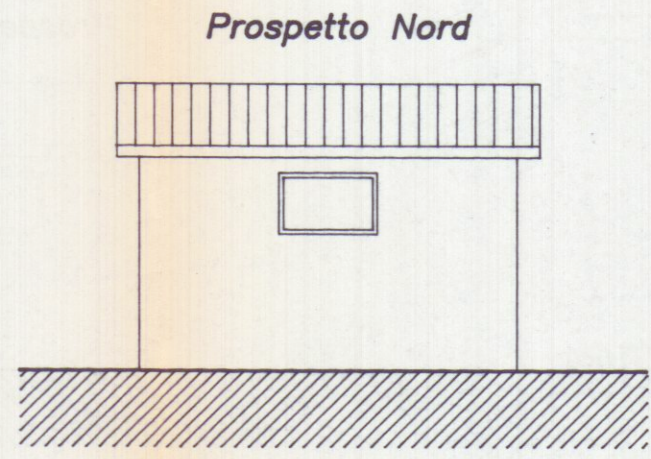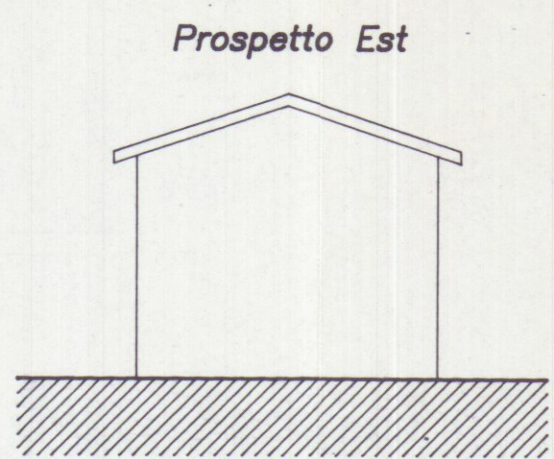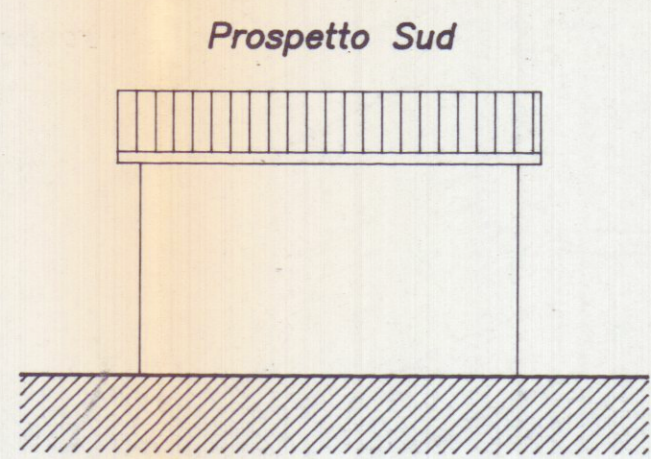


Progetto in Sanatoria

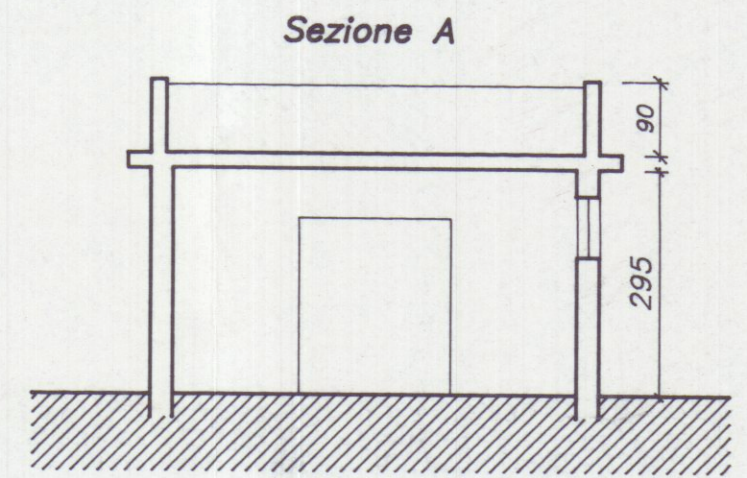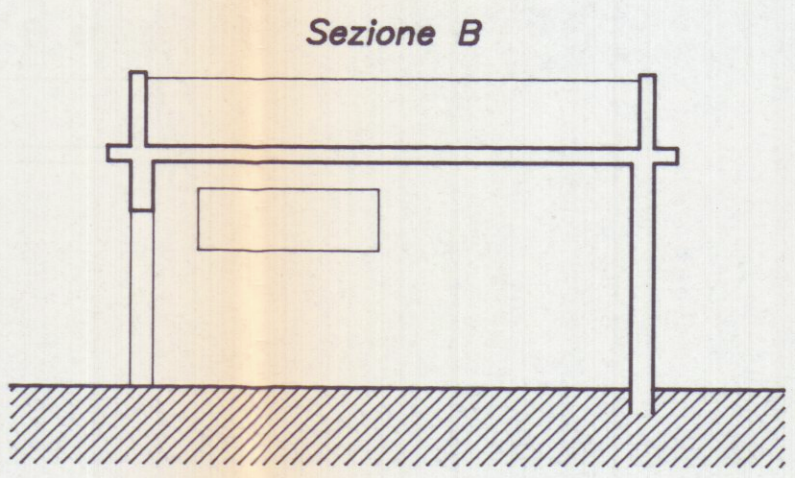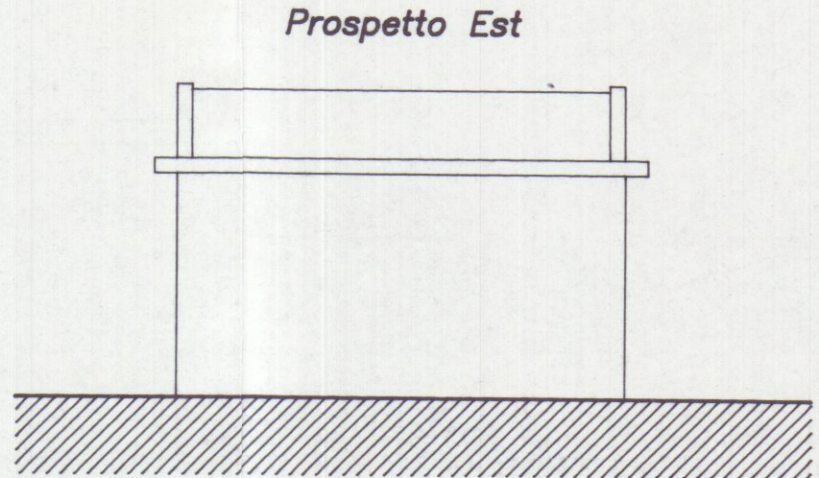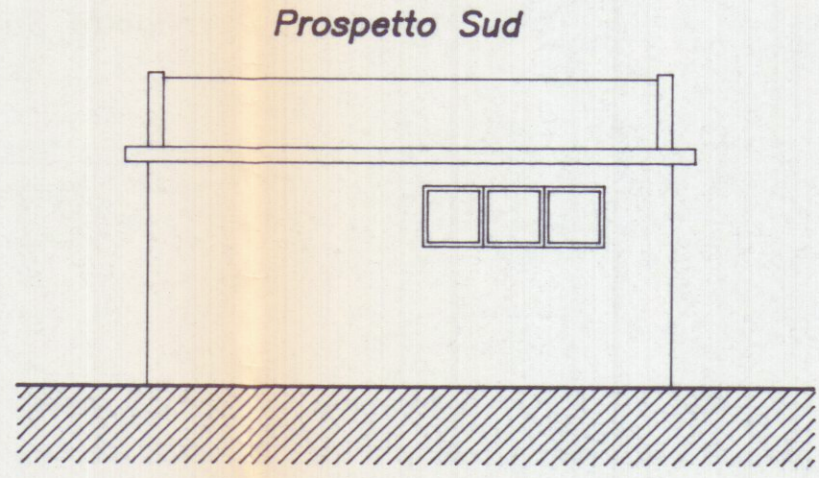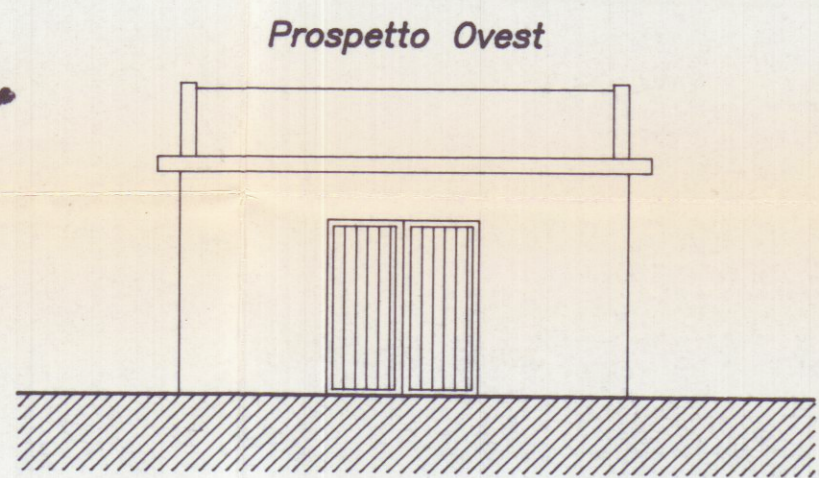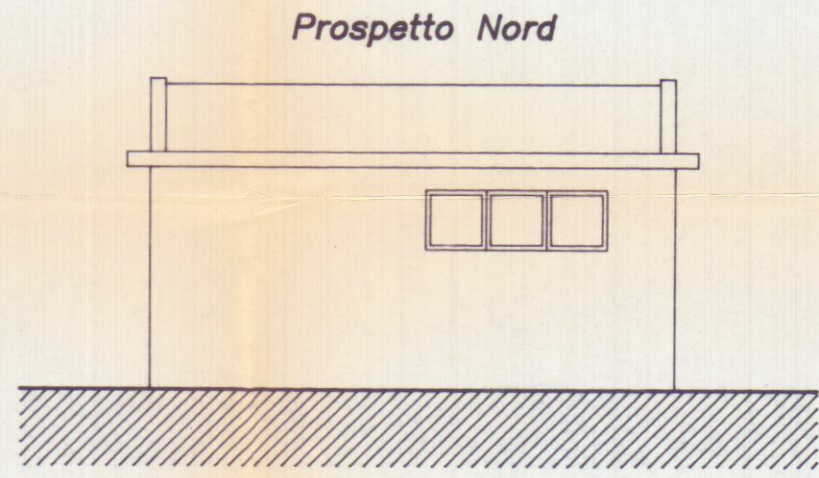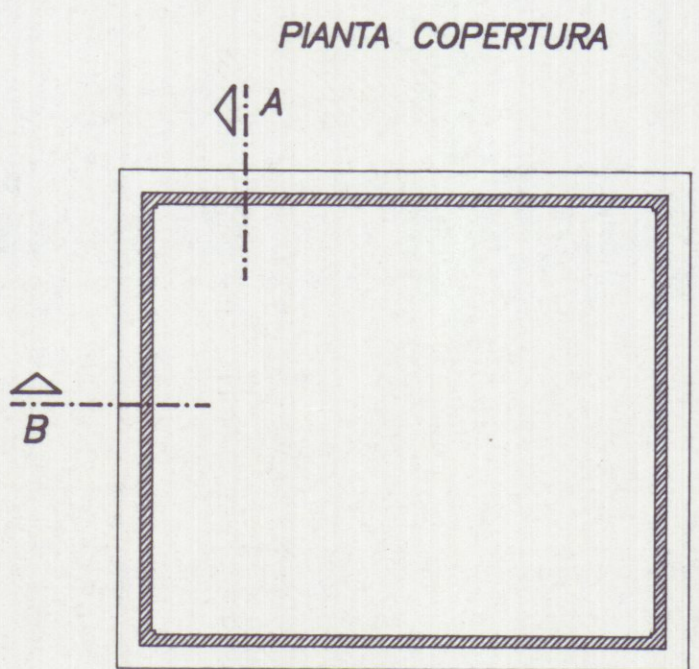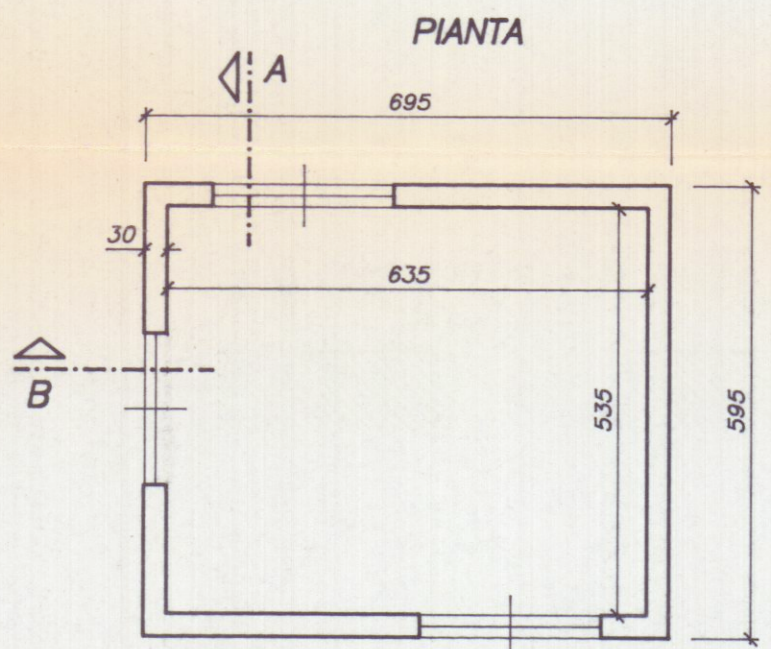


Schema Superfici e Volumi

Da progetto approvato

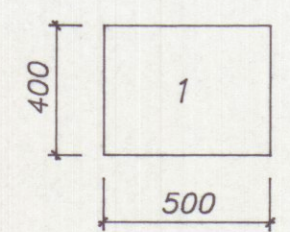

| Dimensioni  | Superficie | Altezza | Volume   |
|-------------|------------|---------|----------|
| 1 4.00x5.00 | 20.00      | 2.80    | 56.00    |
|             | MQ 20.00   |         | MC 56.00 |

Stato di fatto

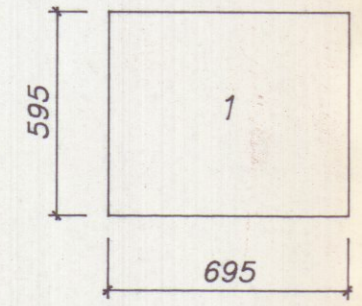

| Dimensioni  | Superficie | Altezza | Volume    |
|-------------|------------|---------|-----------|
| 1 6.95x5.95 | 41.35      | 2.95    | 121.98    |
|             | MQ 41.35   |         | MC 121.98 |