

Geom. Ferruccio Perazzo

29 APR. 1998


Via M. Dell'Amico, 8 ter 54033 Carrara (MS) ☎ 0585 / 777535 c.f. PRZ FRC 5402564385

COMMITTENTE **PIANINI MAURO**

OGGETTO *Progetto in sanatoria per ampliamento e realizzazione di manufatti uso cantina e tettoia allegato*
Domanda di condono edilizio L.47/85 del 30.06.87 n°4356


UBICAZIONE *Via Labriola località Nazzano-Avenza*

TAVOLA	RIFERIMENTI CATASTALI	DATA	COMMITTENTE
U planimetriche, piante prospetti, sezioni	foglio 75 mappale 337 sub. 1 mappale 473	Aprile 98	

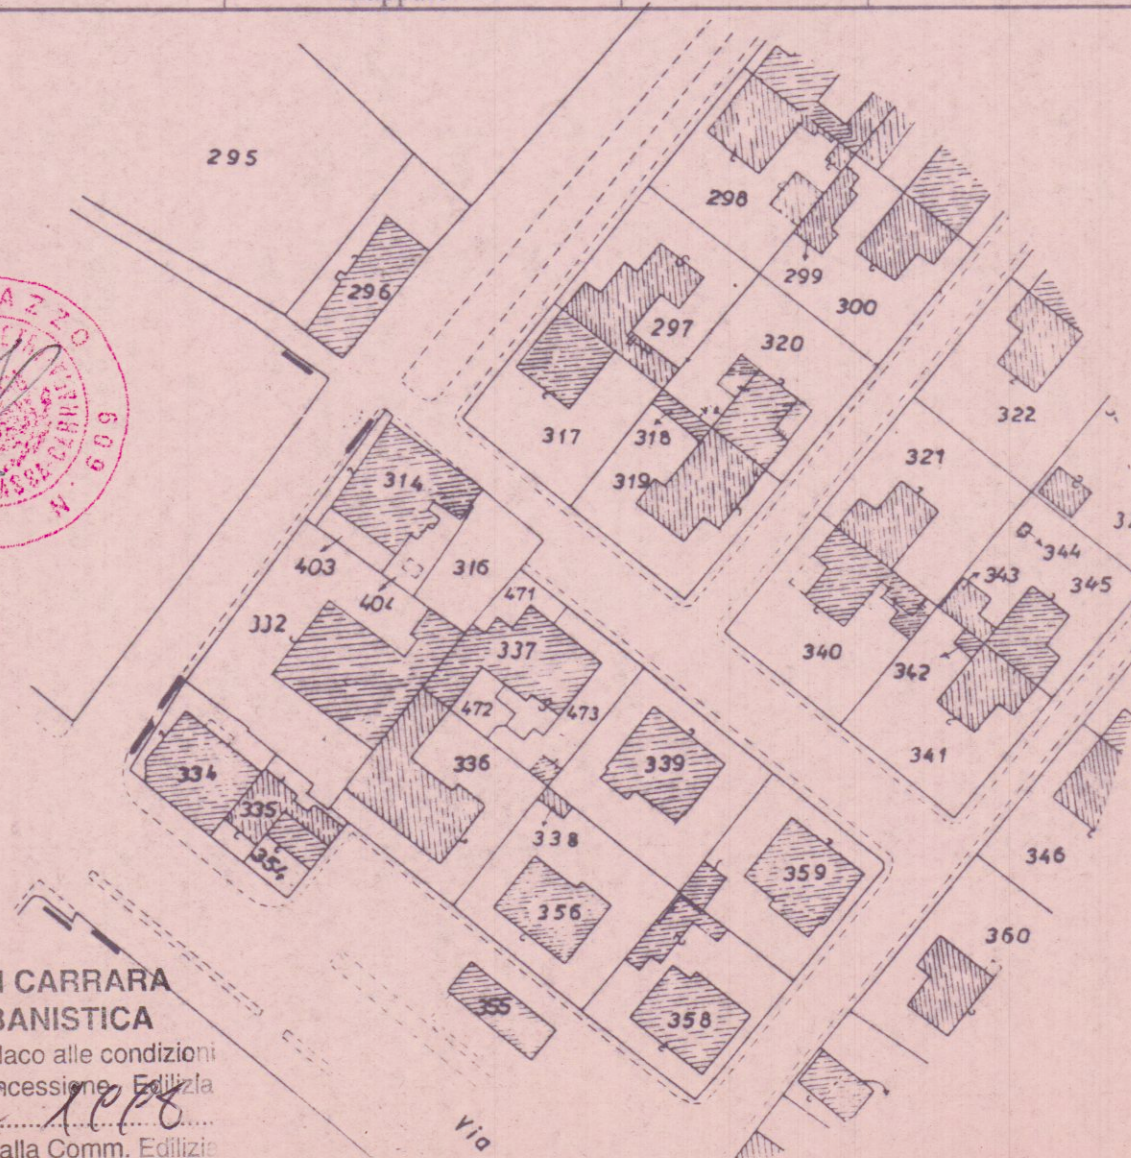


Stralcio Planimetrico Catastale 1:100

VIA LABRIOLA

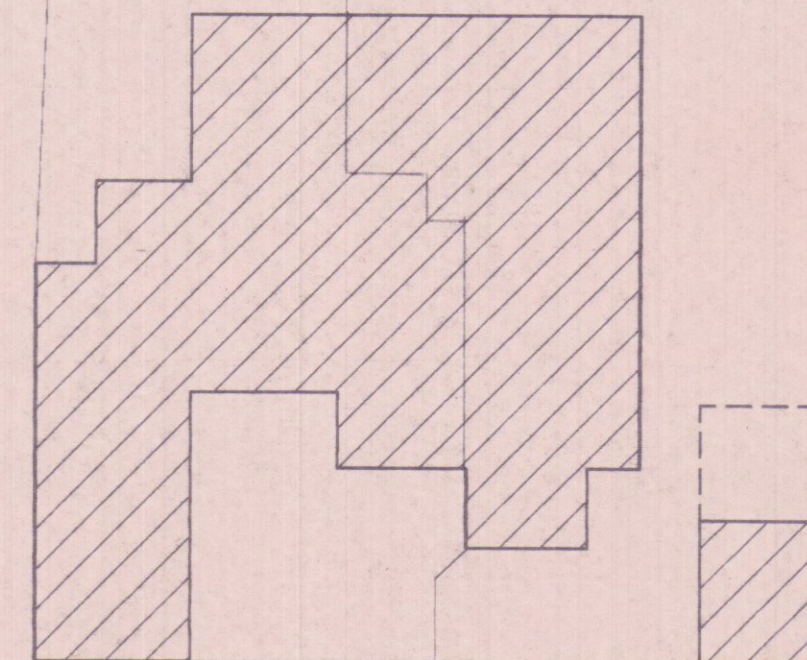

PLANIMETRIA 1:200


SCHEMA DEI VOLUMI CONDONATI

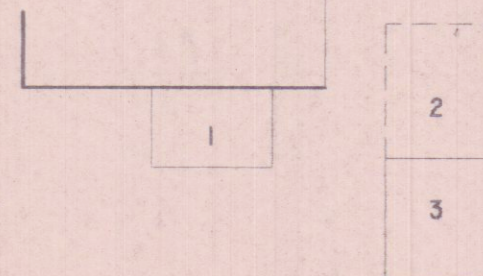


- 1) $3,15 \times 2,10 = \text{MQ. } 6,61 \times \text{H. } 2,60 = \text{MC. } 17,18$
2) $3,10 \times 3,90 = \text{MQ. } 12,09 \times \text{H. } 2,10 = \text{MC. } 25,38$
3) $3,10 \times 3,10 = \text{MQ. } 9,61 \times \text{H. } 2,10 = \text{MC. } 20,18$

TOTALE MQ. 28,31 MC. 62,74


VIA LABRIOLA

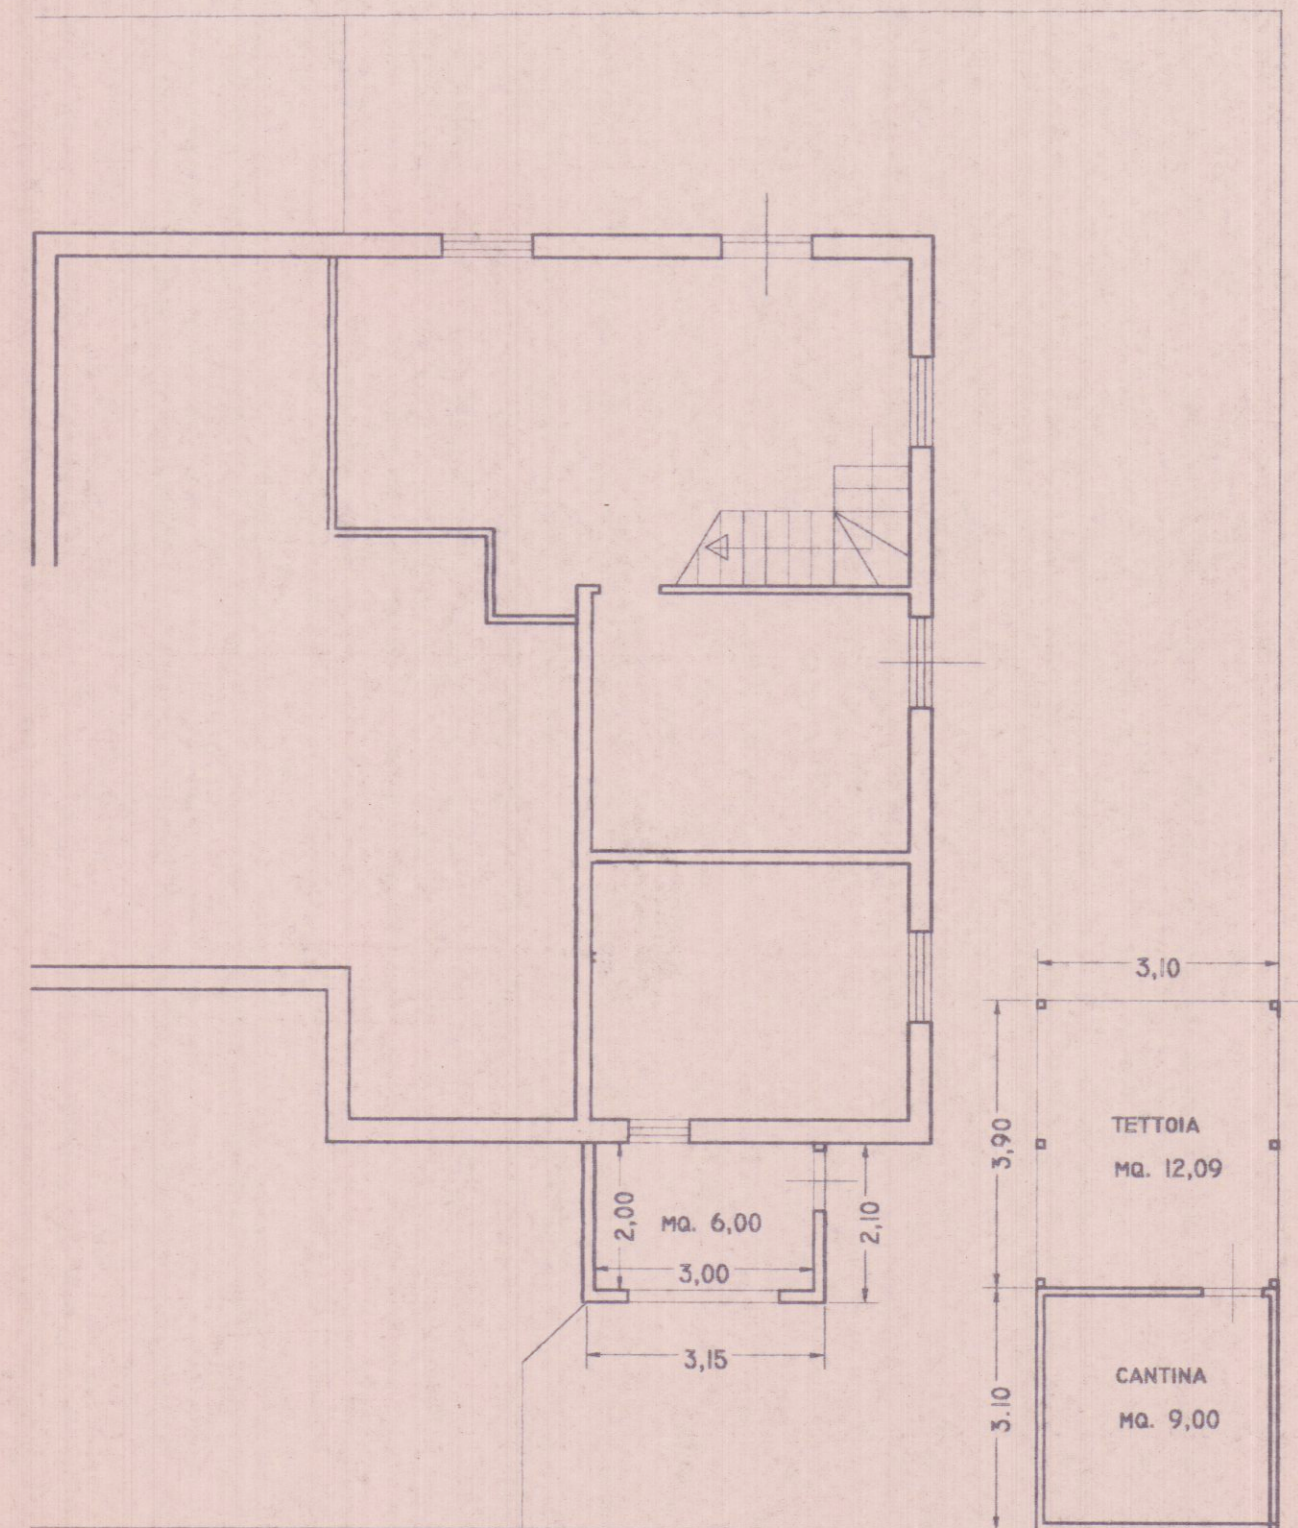


PIANO TERRA

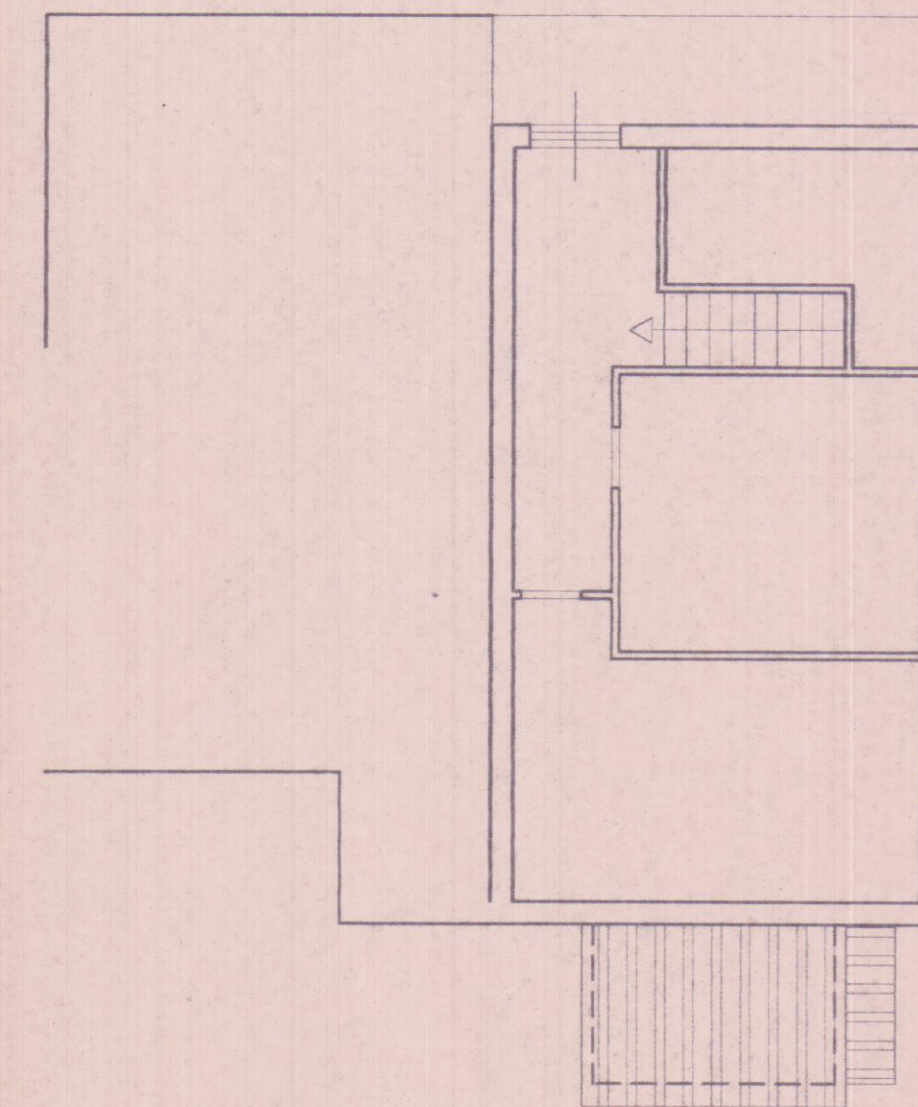


COPERTURA

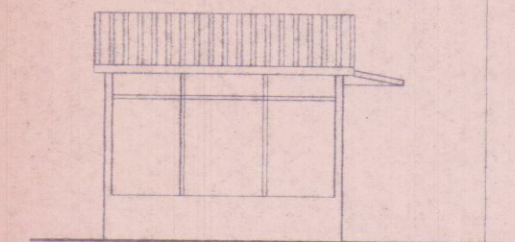


PROSPETTO SUD

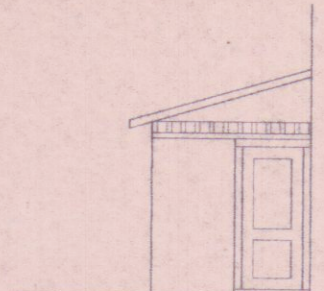


PROSPETTO EST

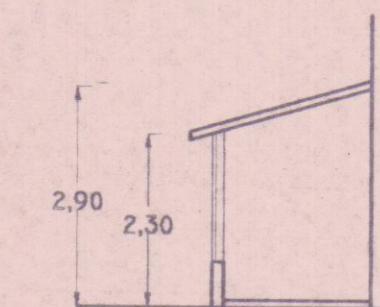


SEZIONE A-A'

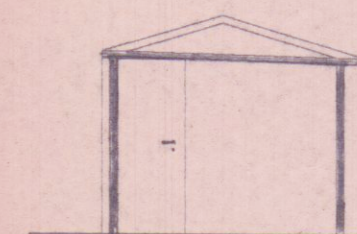

PROSPETTO NORD

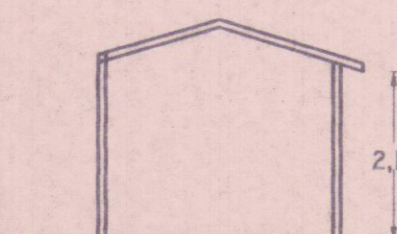

SEZIONE B-B'

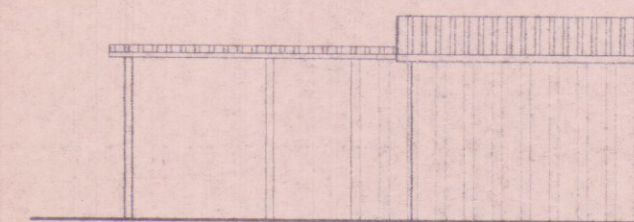

PROSPETTO OVEST